



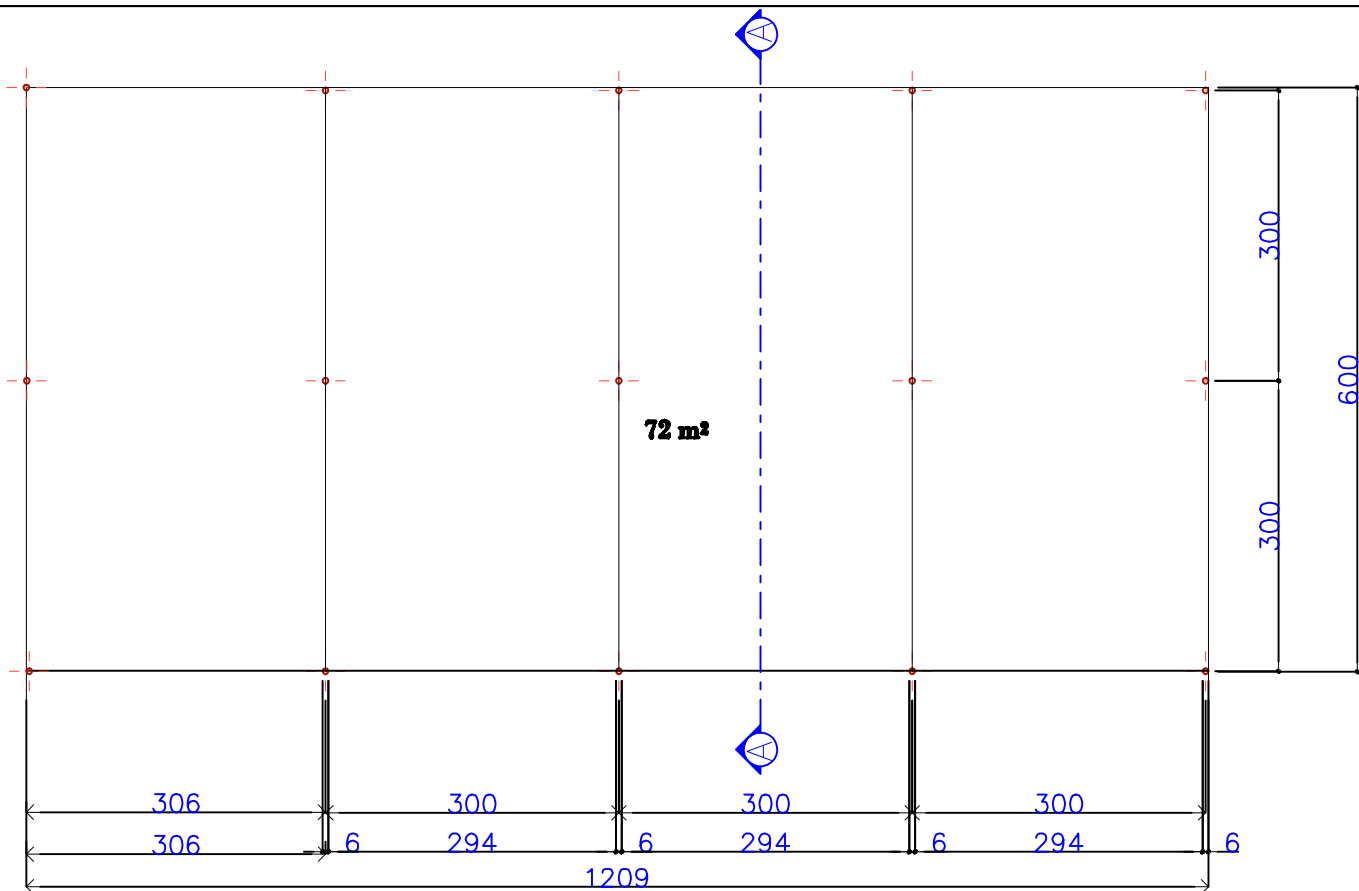

PLAN DE NIVEAU

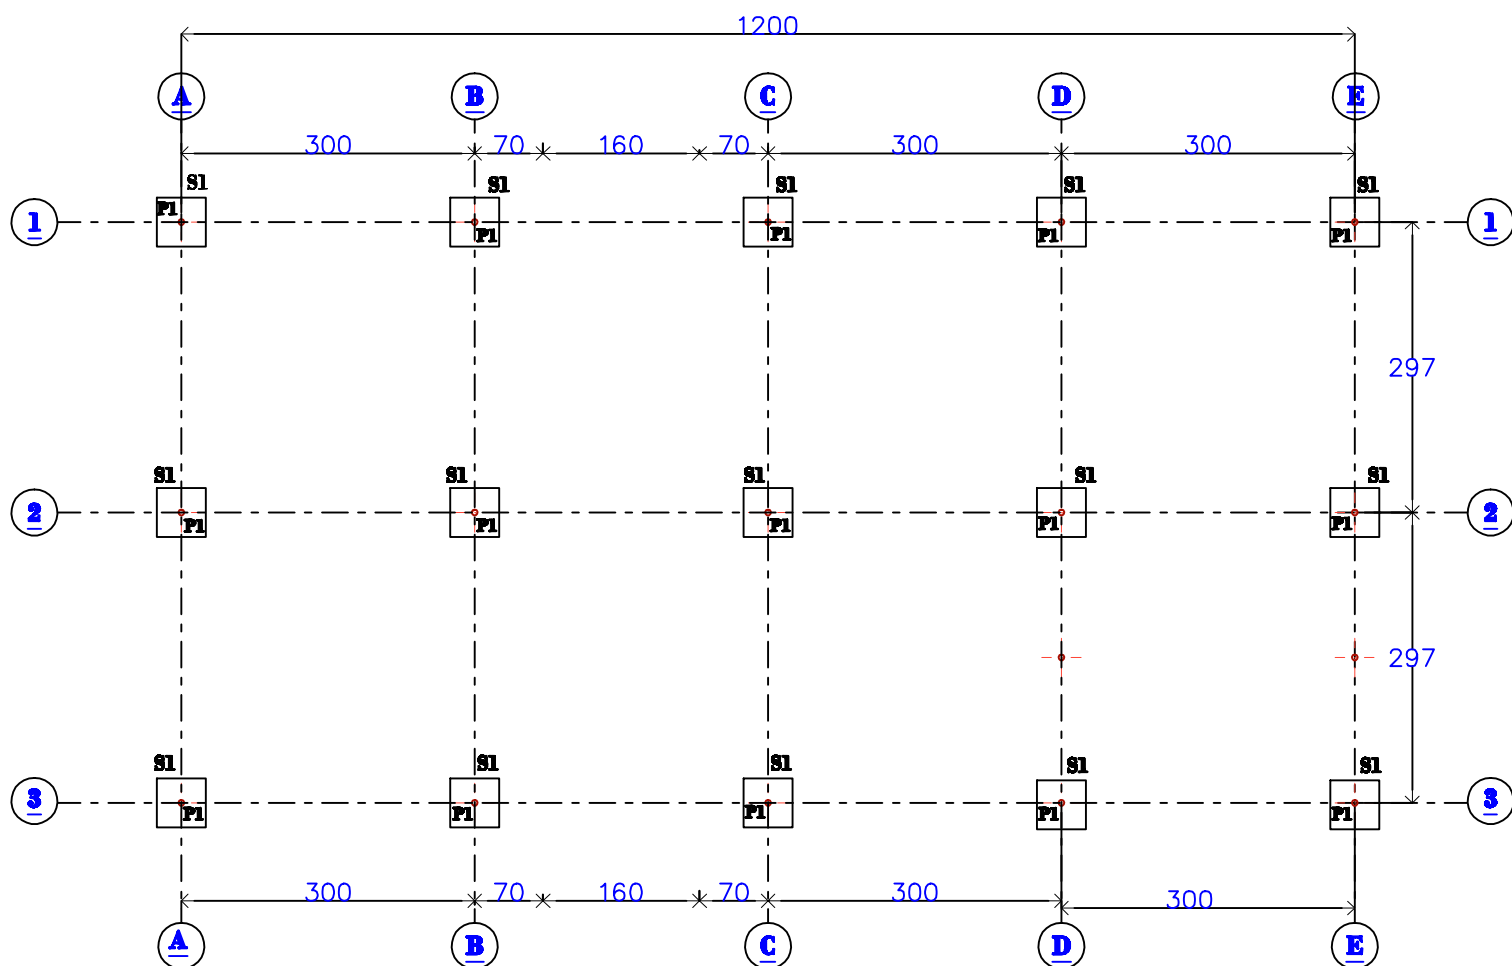

PLAN DE FONDATION

-BURKINA FASO-

PROJET DE CONSTRUCTION D'UNE AIRE DE SECHAGE
SUR LES SITES DES FERMES AGROECOLOGIQUES

Date : Avril 2022

Echelle 1/100


ETUDES :




PLAN DE NIVEAU ET DE FONDATION

AIRE DE SECHAGE


Classement N° 1

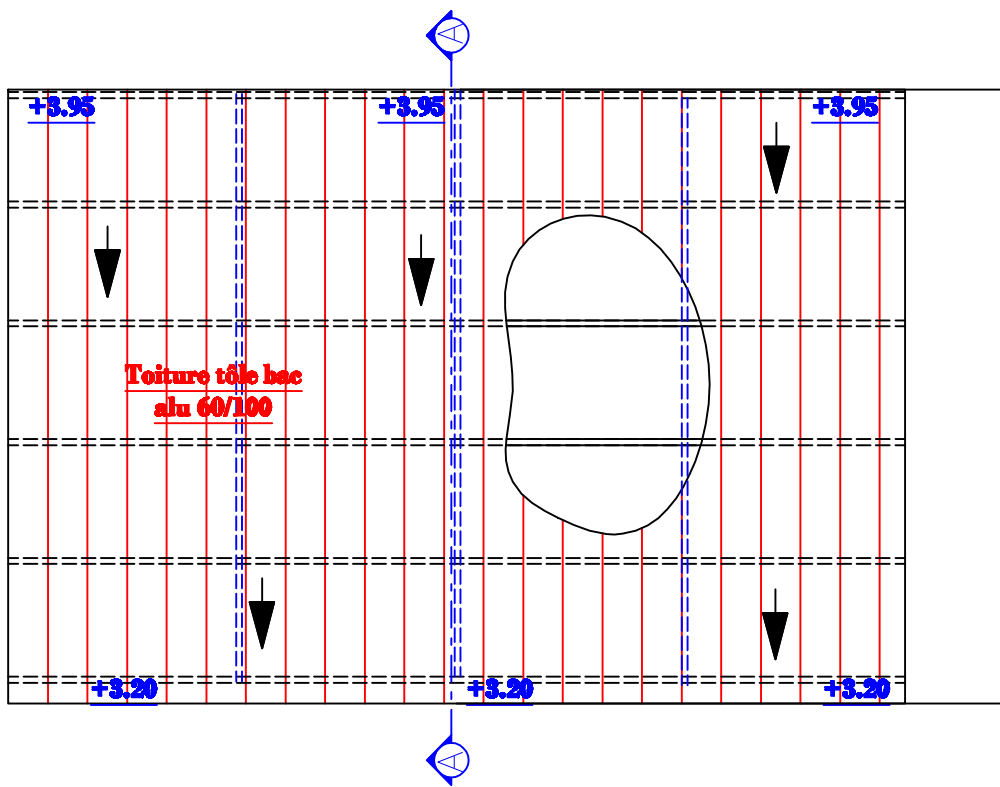


PLAN DE TOITURE

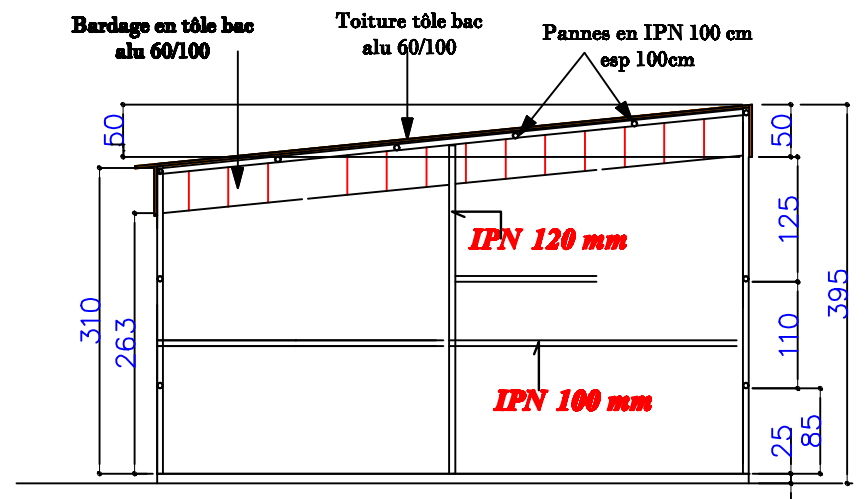

COUPE A-A

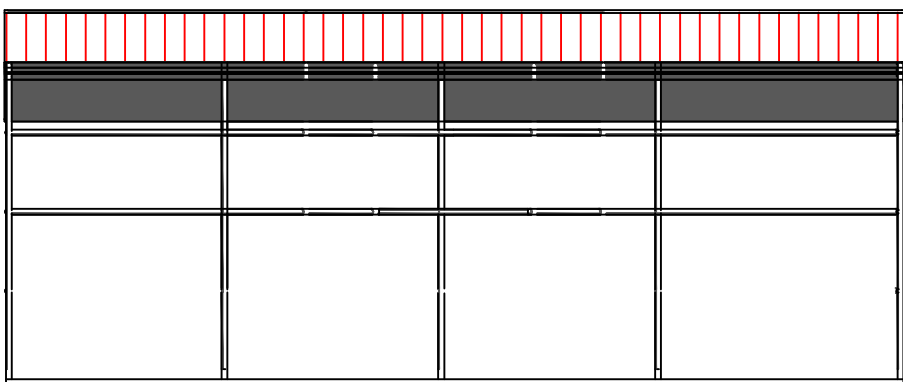

FACADE PRINCIPALE

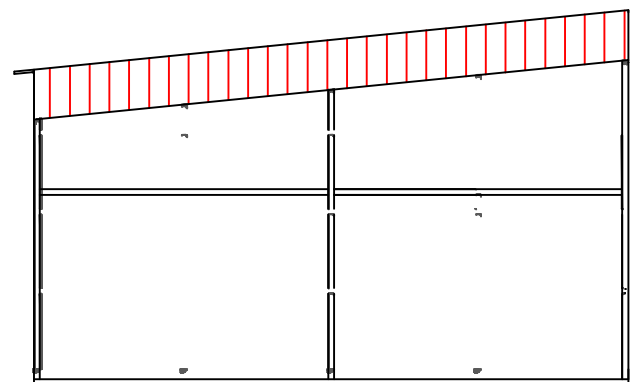

FACADE LATERALE

-BURKINA FASO-

PROJET DE CONSTRUCTION D'UNE AIRE DE SECHAGE
SUR LES SITES DES FERMES AGROECOLOGIQUES

Date : Avril , 2022

Echelle 1/75

ETUDES :




FACADES ET COUPES


Aire de sechage

Classement N°2


FACADE

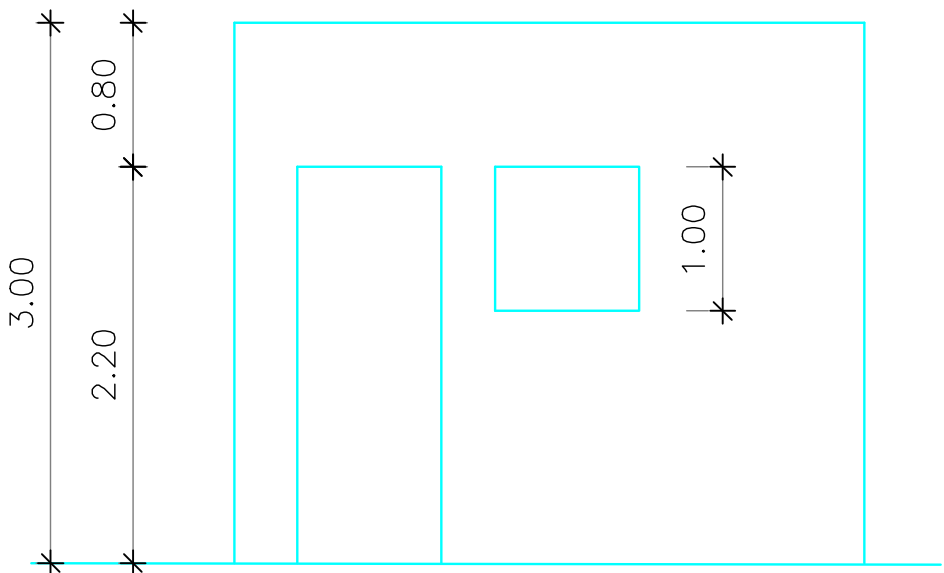

COUPE AA

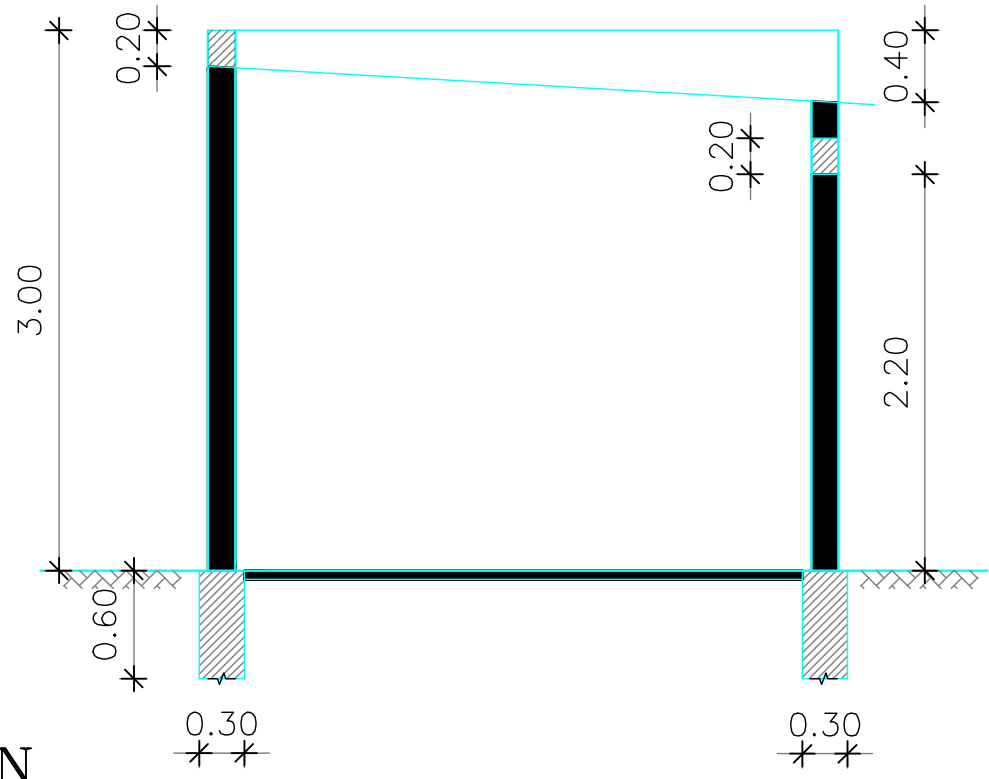

VUE EN PLAN

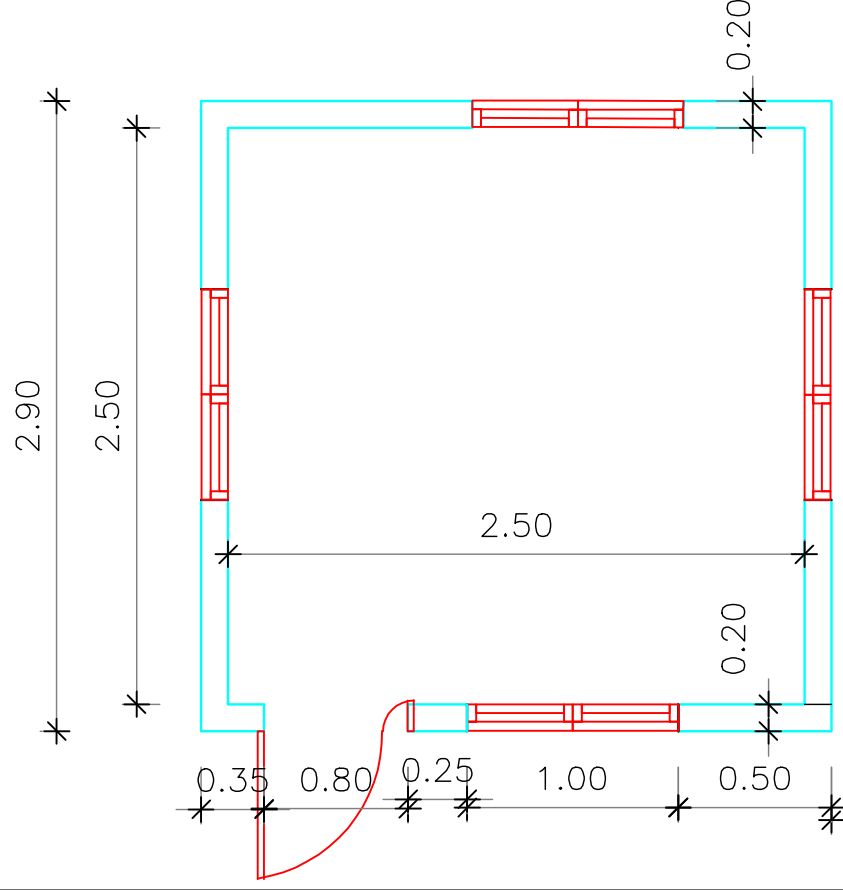

-BURKINA FASO-

PROJET DE CONSTRUCTION D'UNE GUERITE SUR LES SITES DES
FAEP DU PROJET PAMED

Date : Mai 2022

Echelle 1/100


ETUDES :




PLAN DE NIVEAU ET DE FONDATION


GUERITE

Classement N° 1

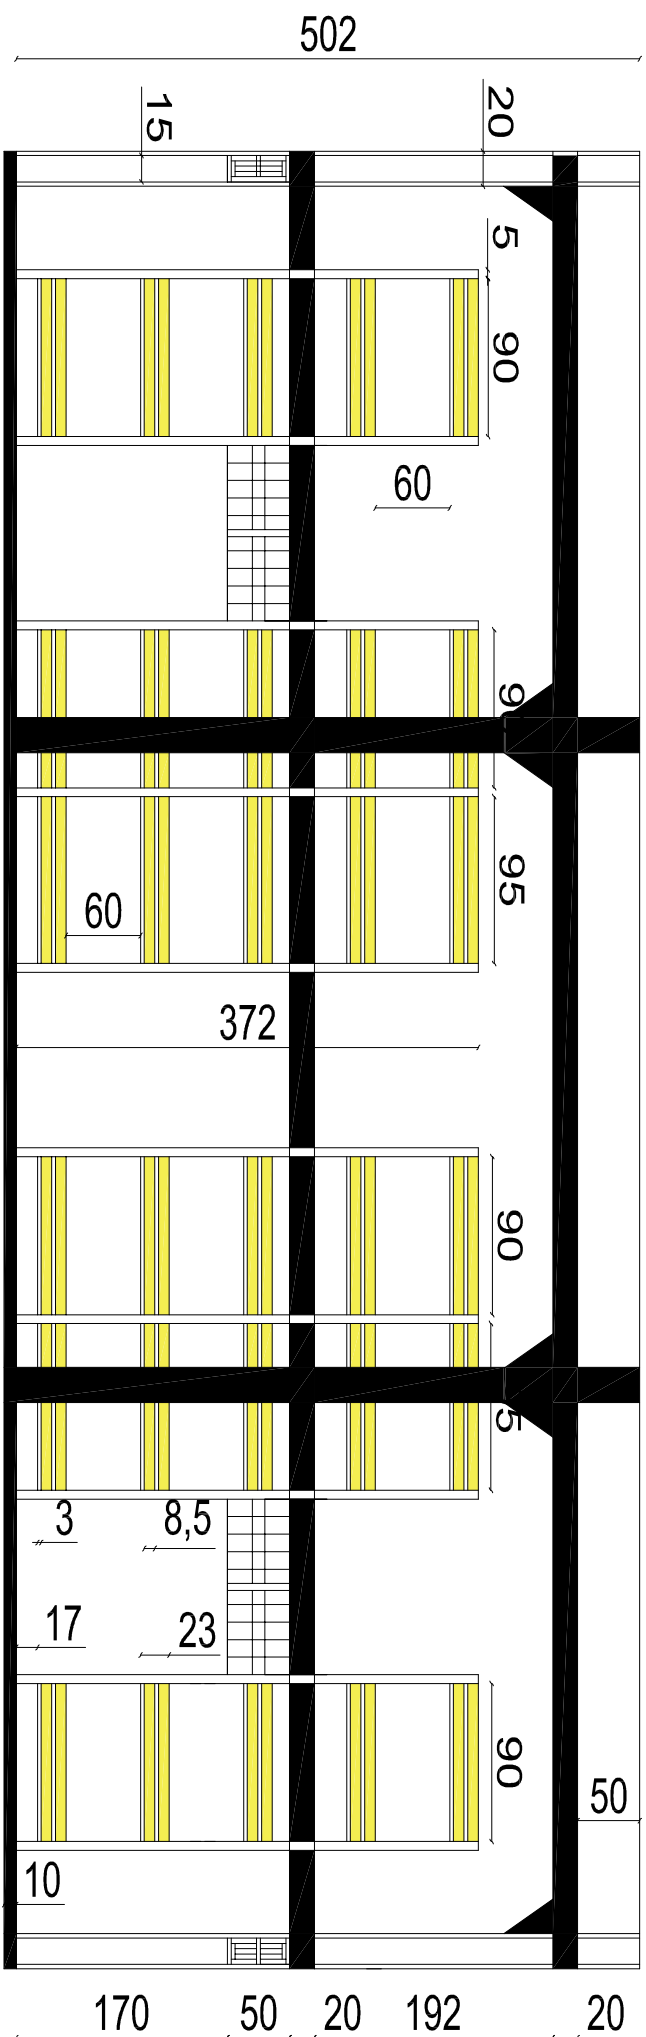


PLAN DE COUPE MENUISERIE (A-A)

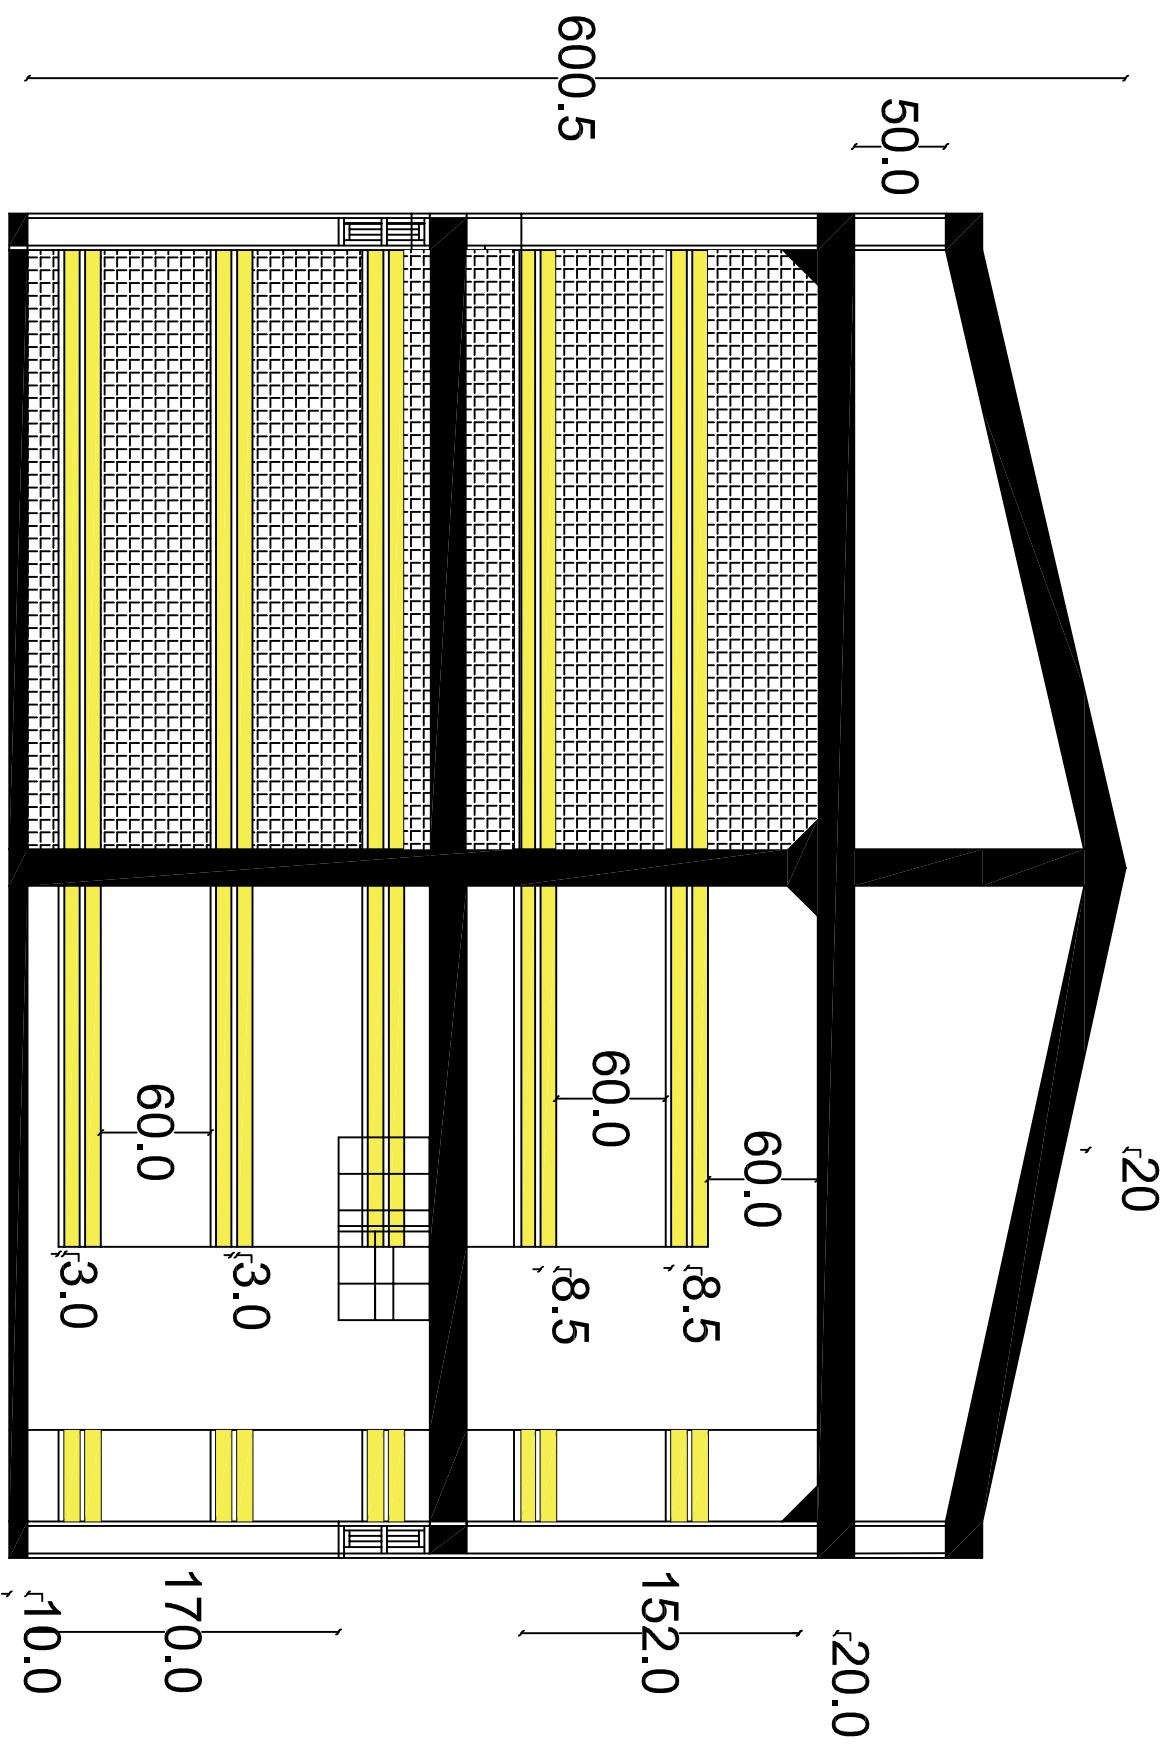


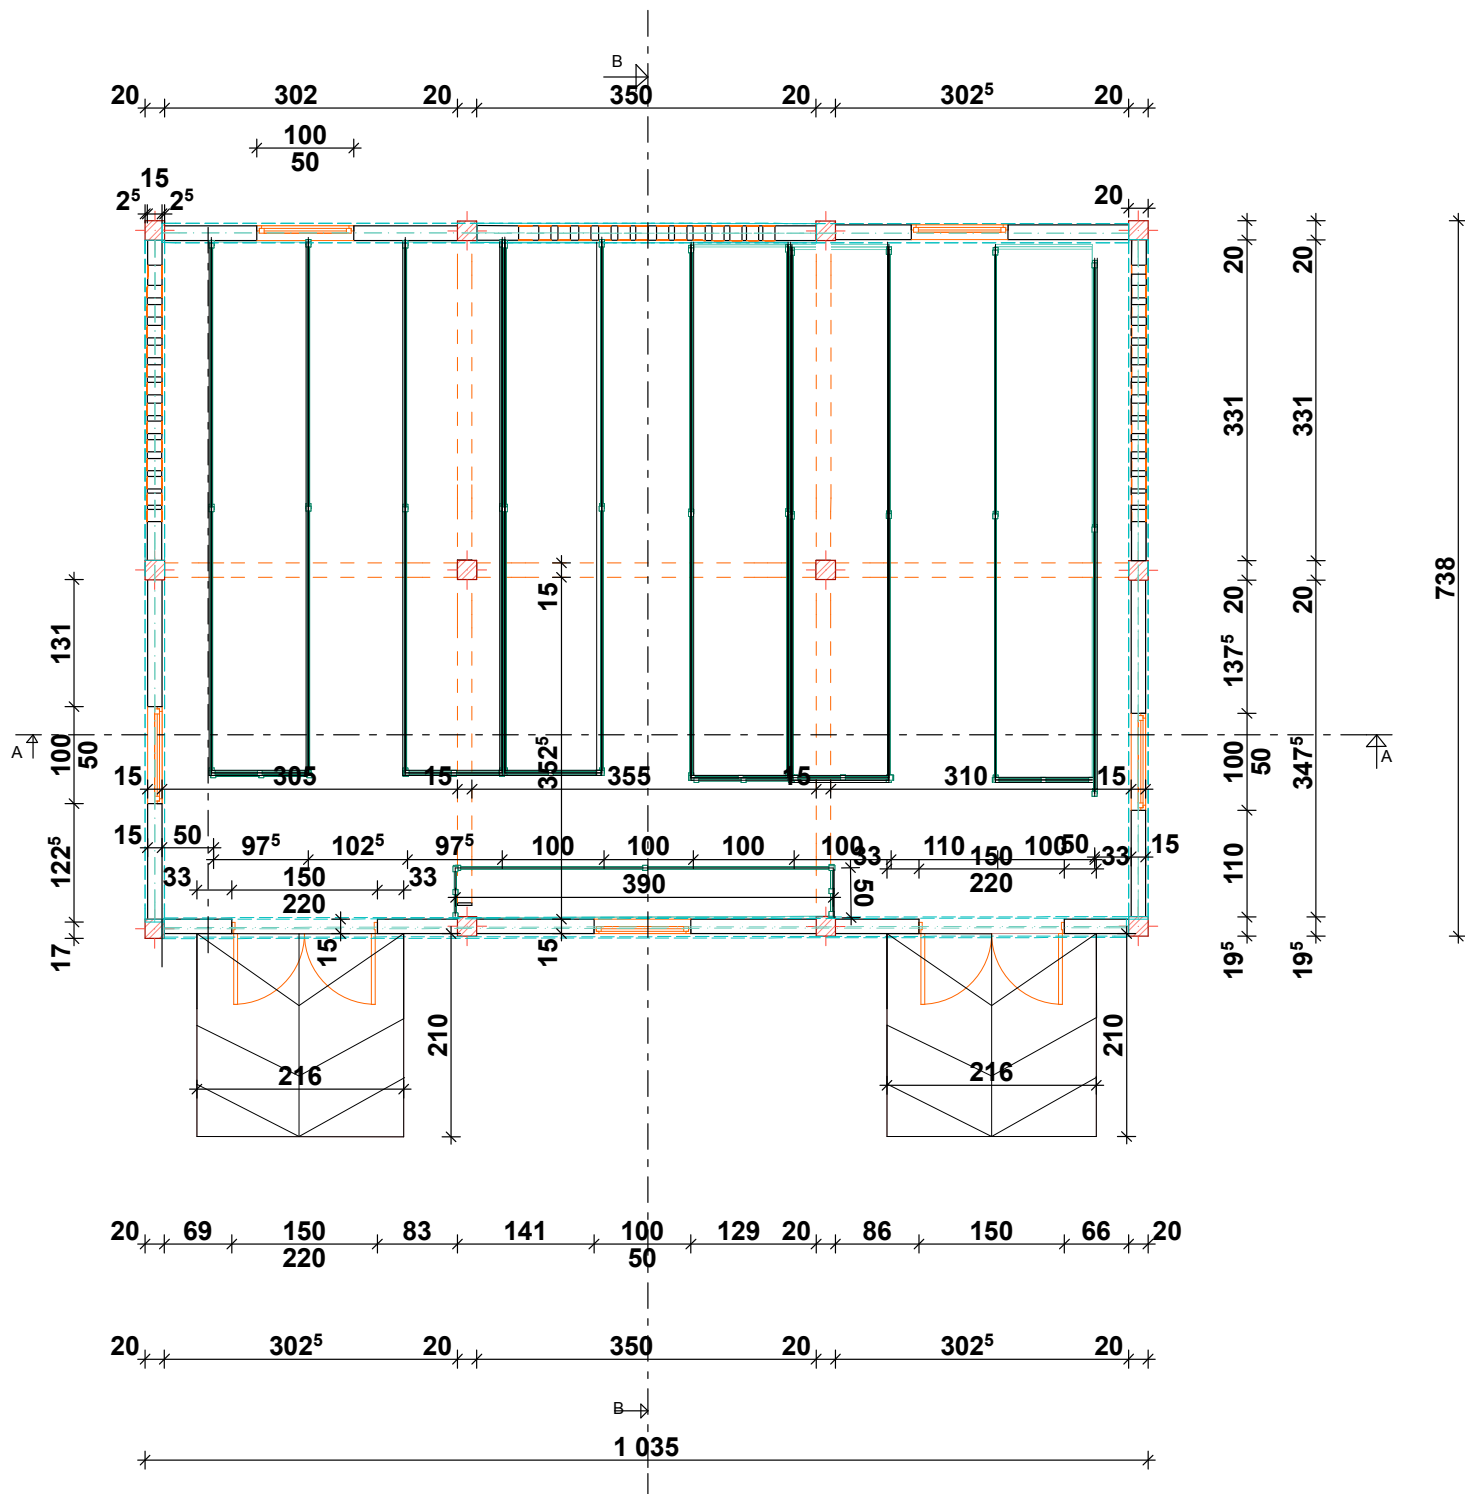

VUE EN PLAN D'ENSEMBLE

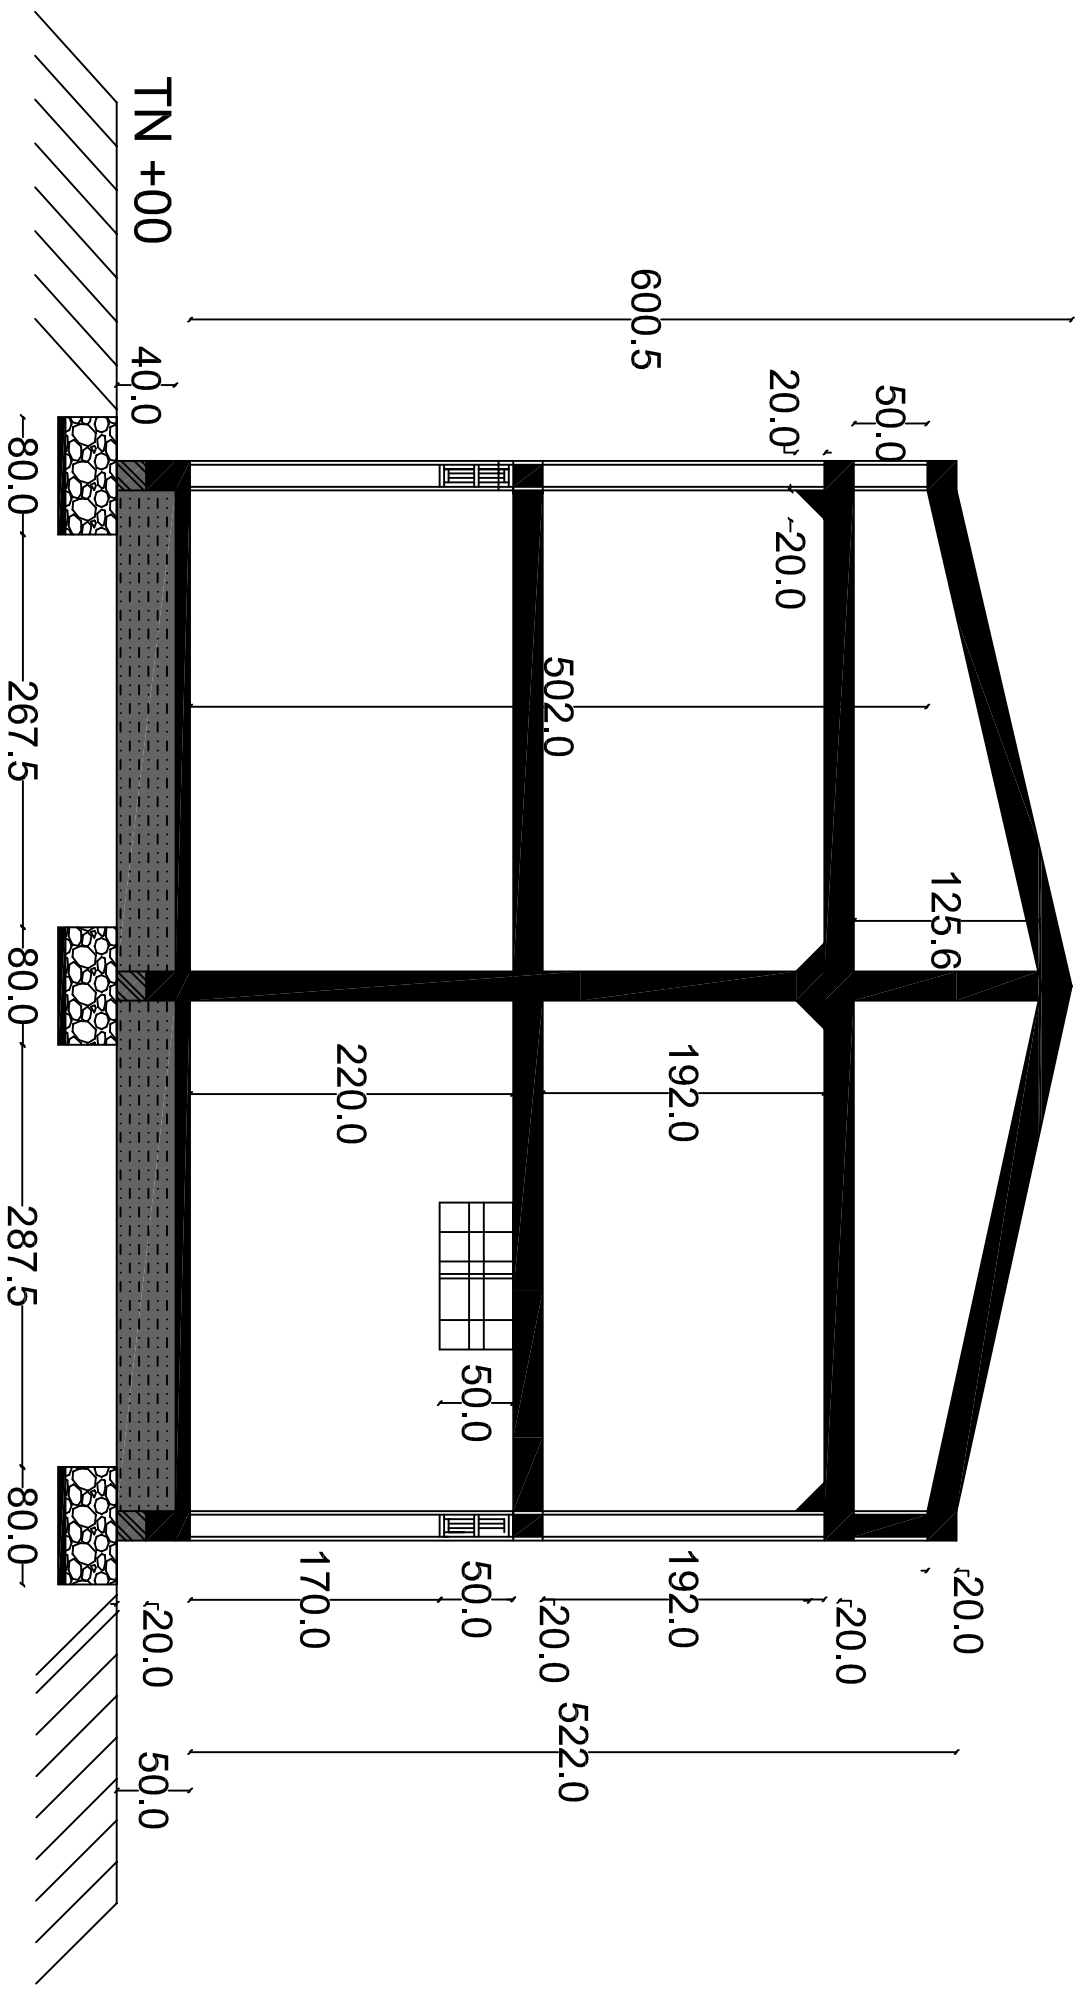


COUPE EN ELEVATION (B-B)

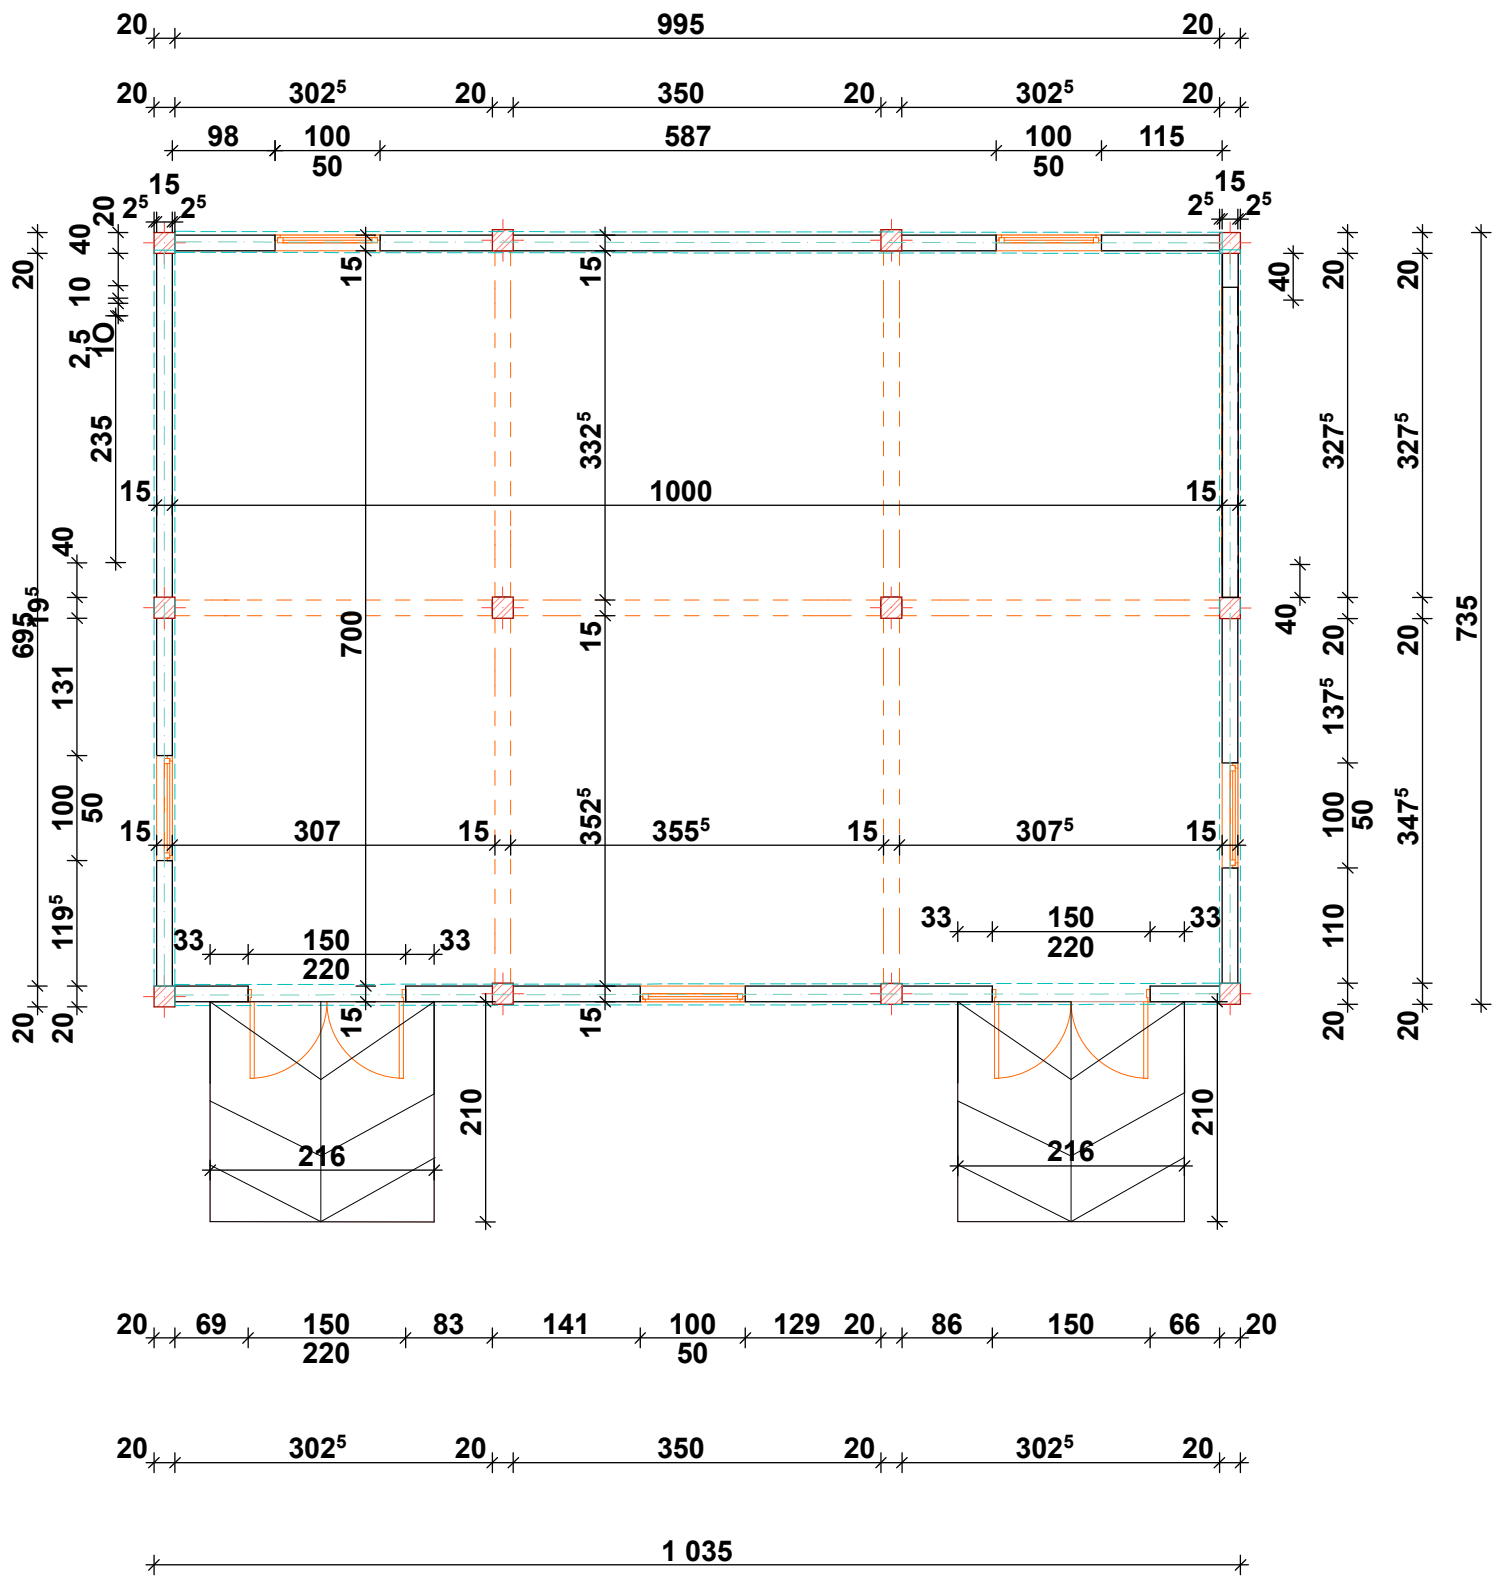



PLAN DE CONSTRUCTION EN ELEVATION

PLAN DE COUPE EN ELEVATION (A-A)

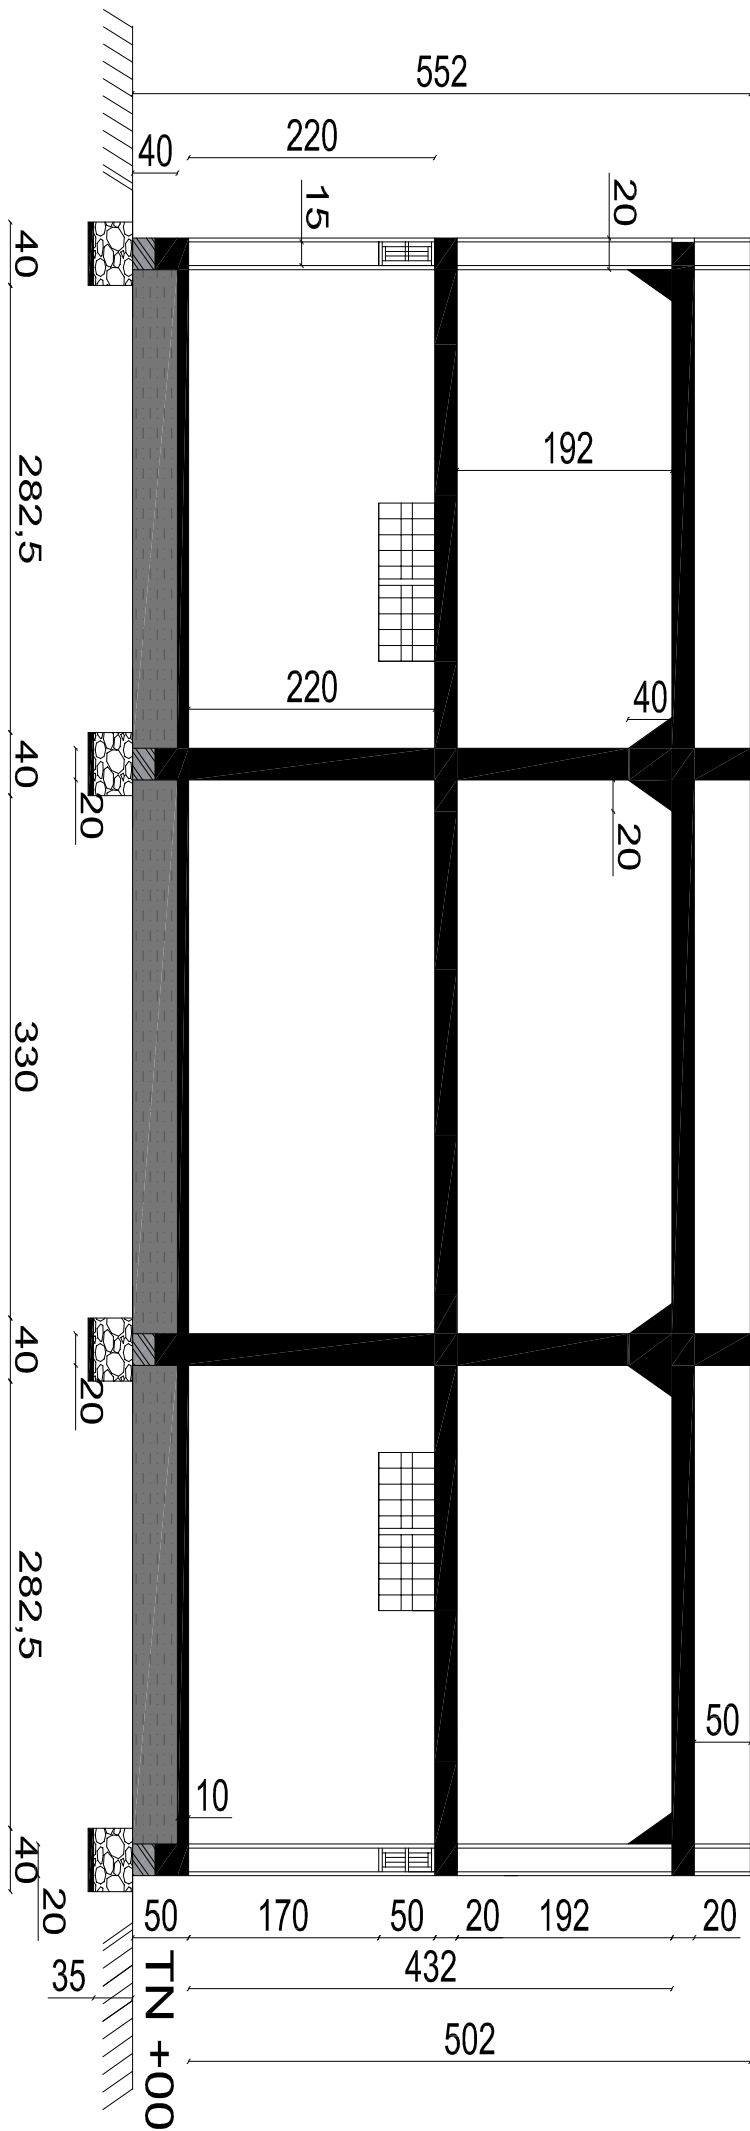

PLAN DE COUPE D'ENSEMBLE (A-A)

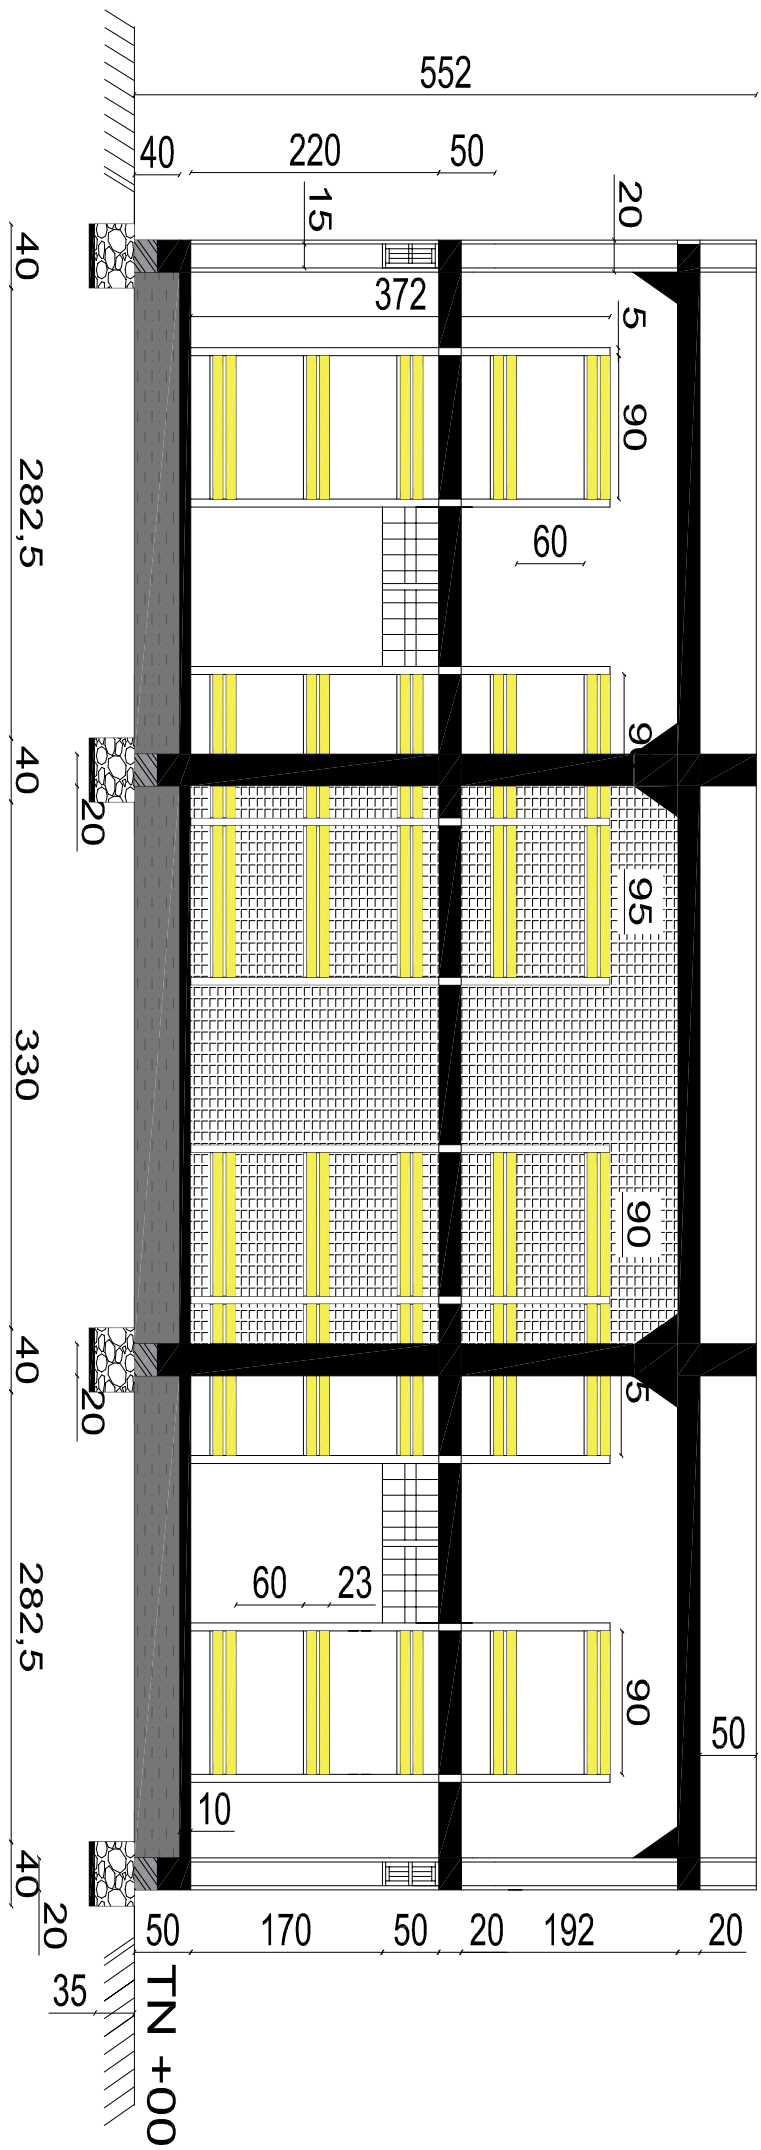

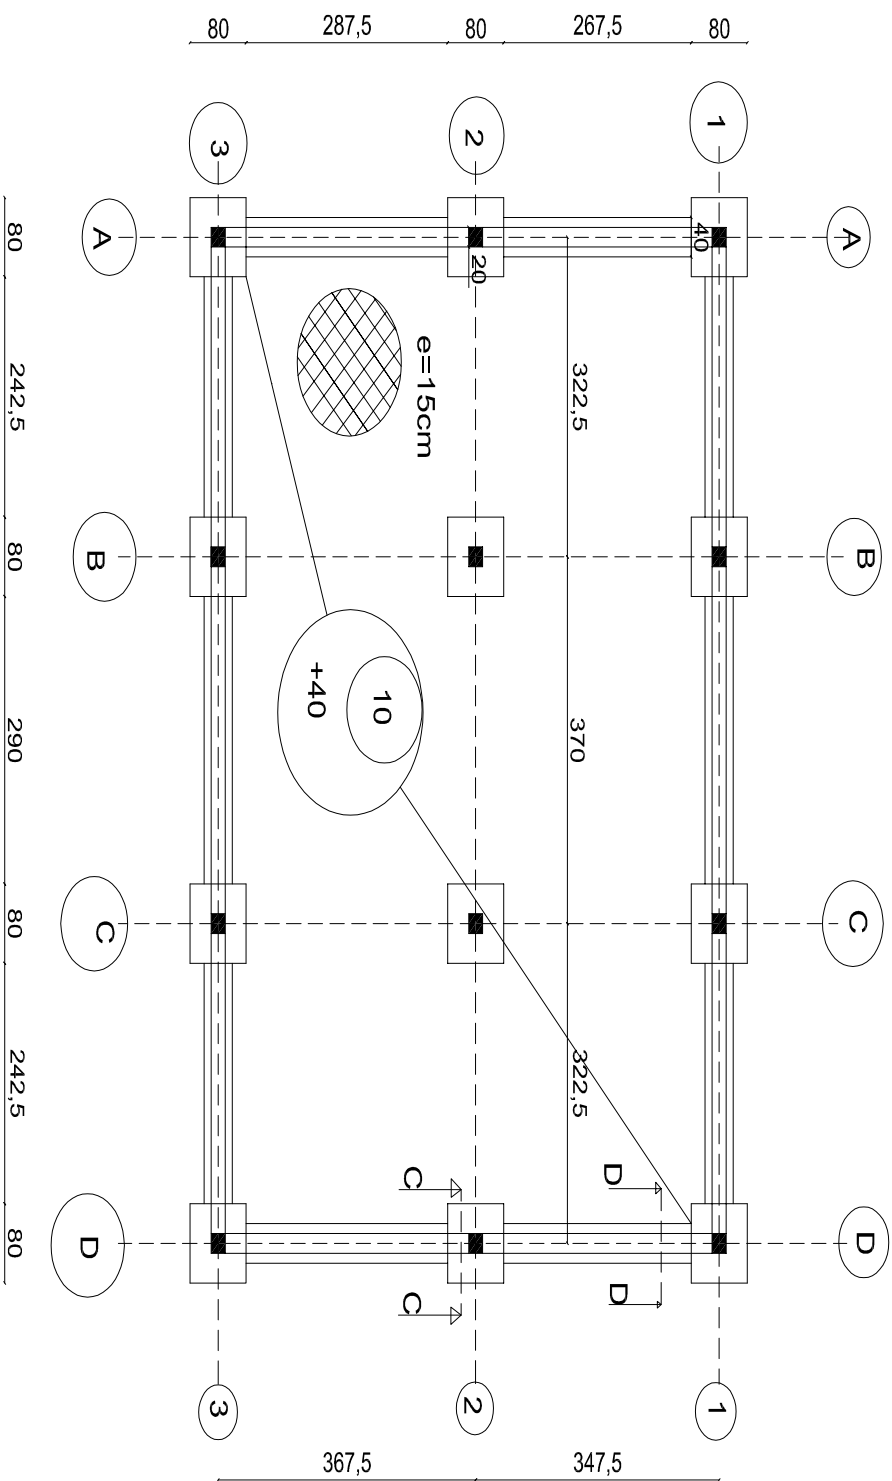

PLAN DE FONDATION

