


Визуализация. 5 Мужской туалет

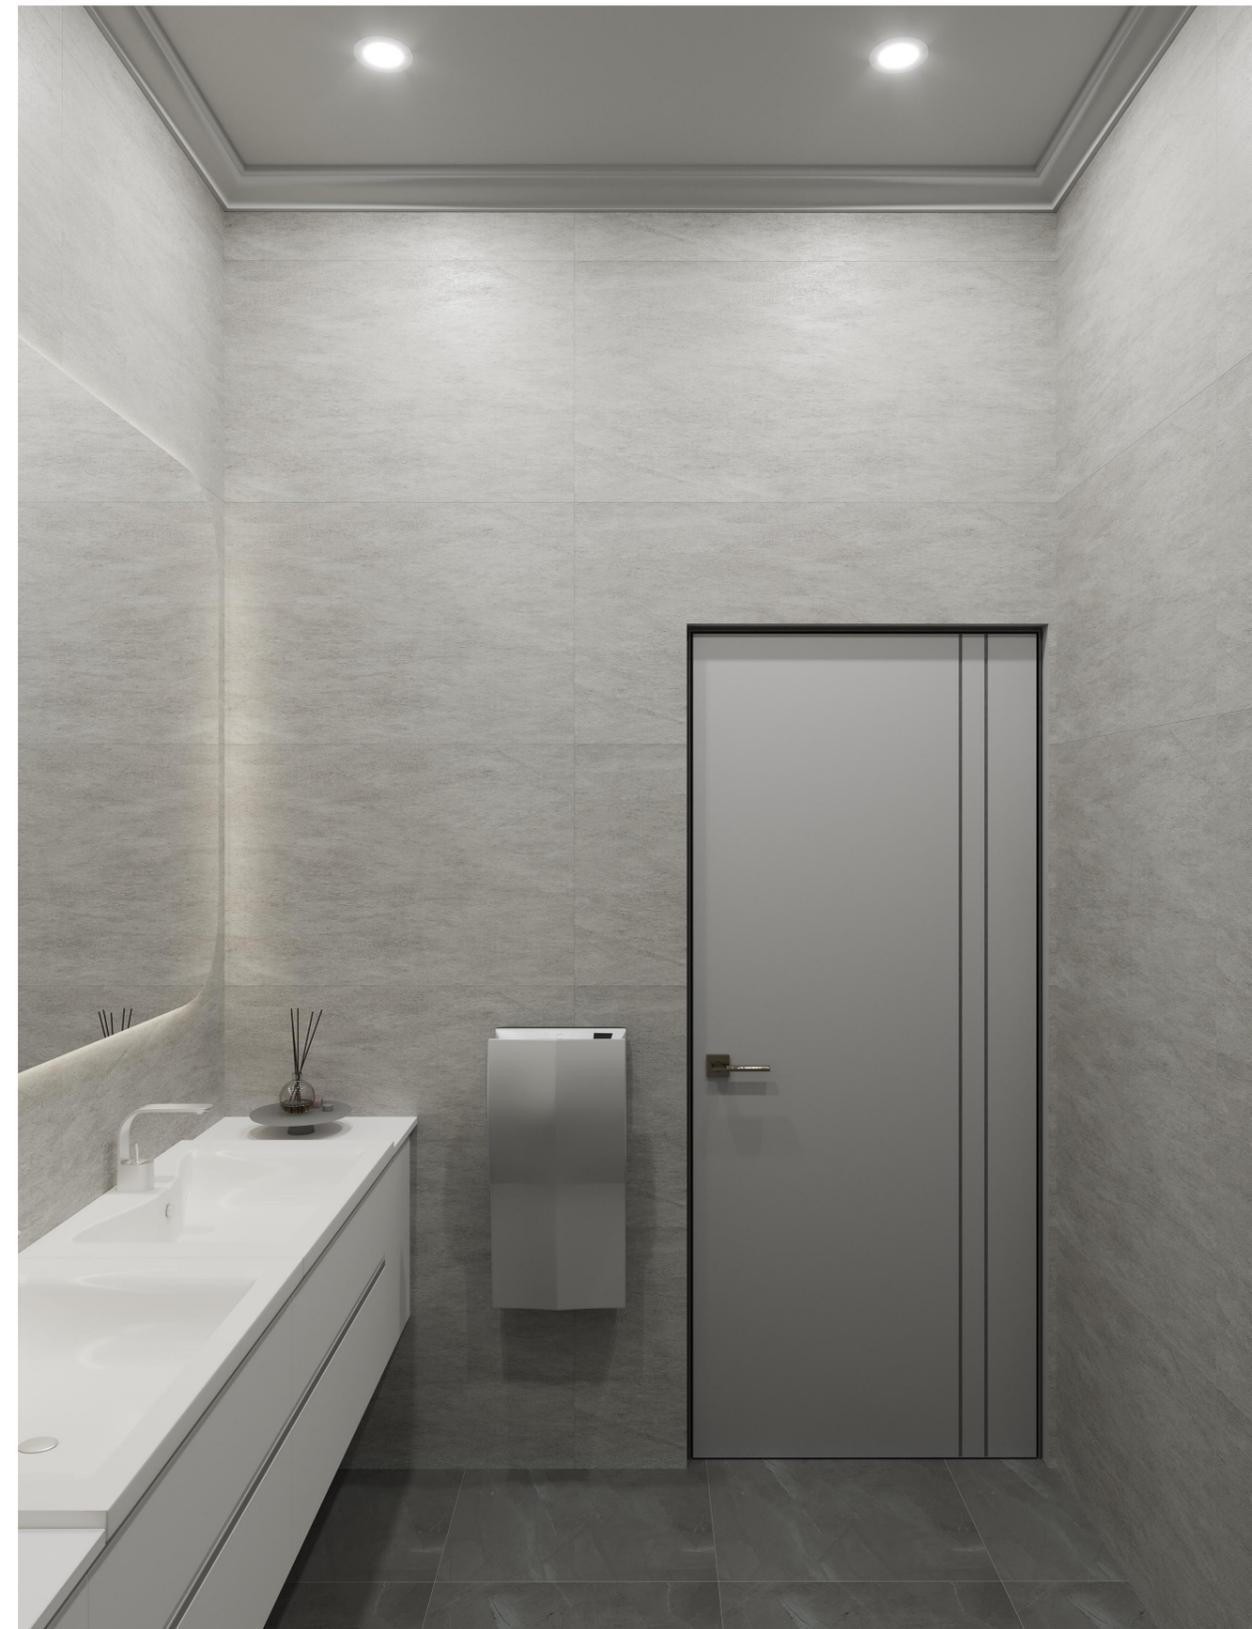


Руковод.				Дизайн-проект офиса "ООН" 1 этаж Общей площадью 256,53 м ²	стадия	лист	листов
Дизайнер					ДП	23	
Дизайнер				Визуализация. 5 Мужской туалет			
Выполнил							
Заказчик							

Визуализация. 5 Мужской туалет




Руковод.				Дизайн-проект офиса "ООН" 1 этаж Общей площадью 256,53 м ²	стадия	лист	листов
Дизайнер					ДП	24	
Дизайнер				Визуализация. 5 Мужской туалет			
Выполнил							
Заказчик							

Визуализация. 5 Мужской туалет

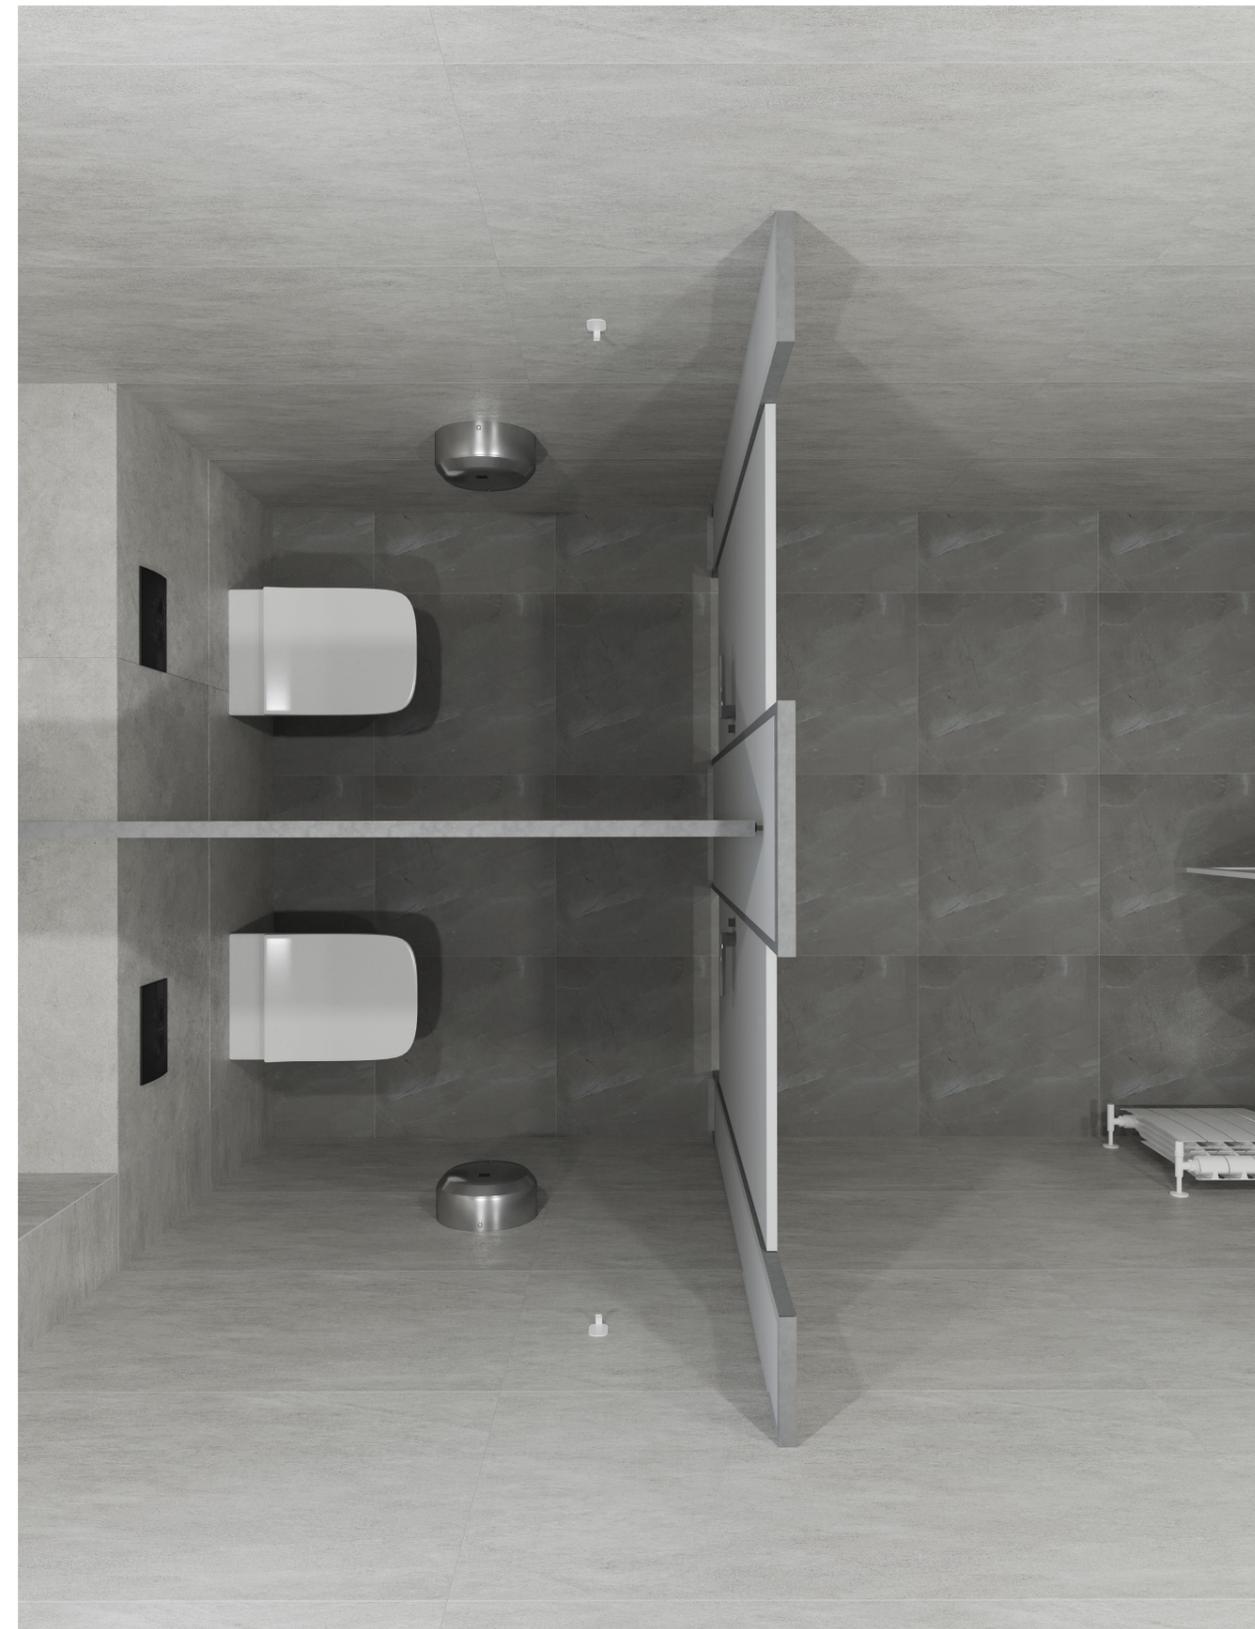


Руковод.			Дизайн-проект офиса "ООН" 1 этаж Общей площадью 256,53 м ²	стадия	лист	листов
Дизайнер				ДП	25	
Дизайнер			Визуализация. 5 Мужской туалет			
Выполнил						
Заказчик						

Визуализация. 6 Женский туалет

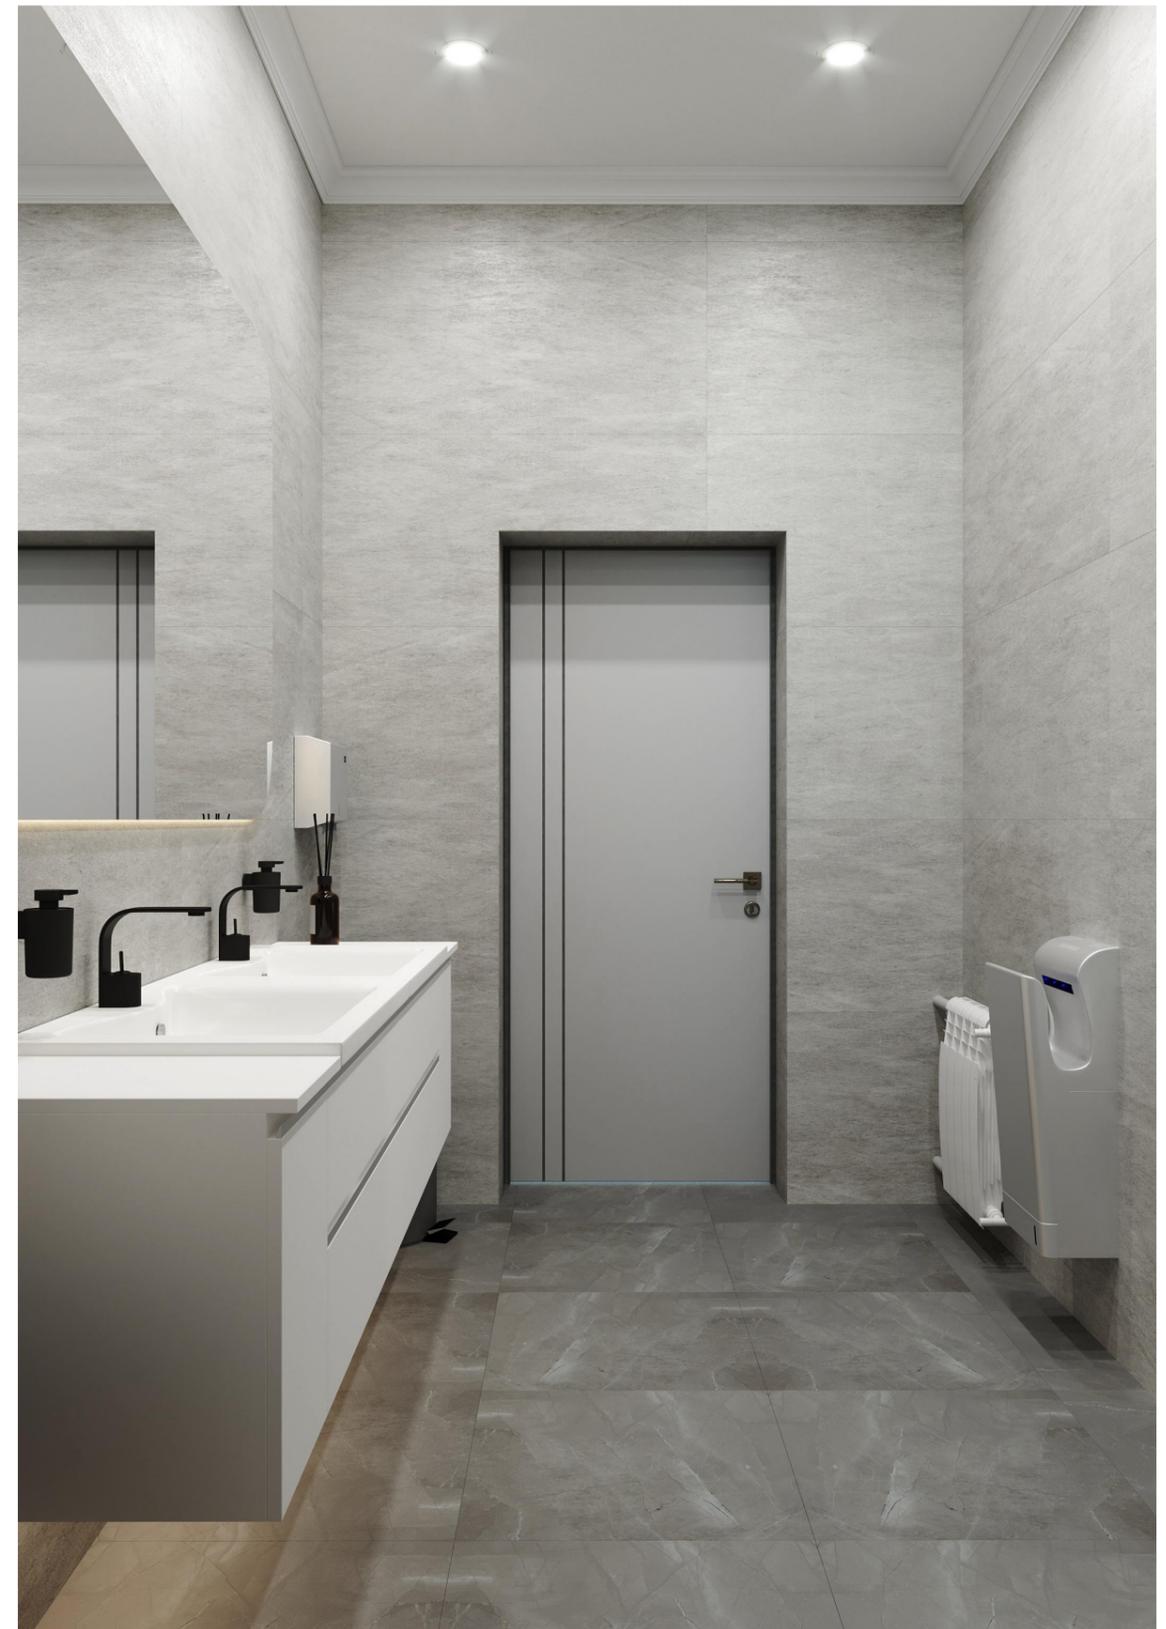


Руковод.			Дизайн-проект офиса "ООН" 1 этаж Общей площадью 256,53 м ²	стадия	лист	листов
Дизайнер				ДП	26	
Дизайнер			Визуализация. 6 Женский туалет			
Выполнил						
Заказчик						

Визуализация. 6 Женский туалет

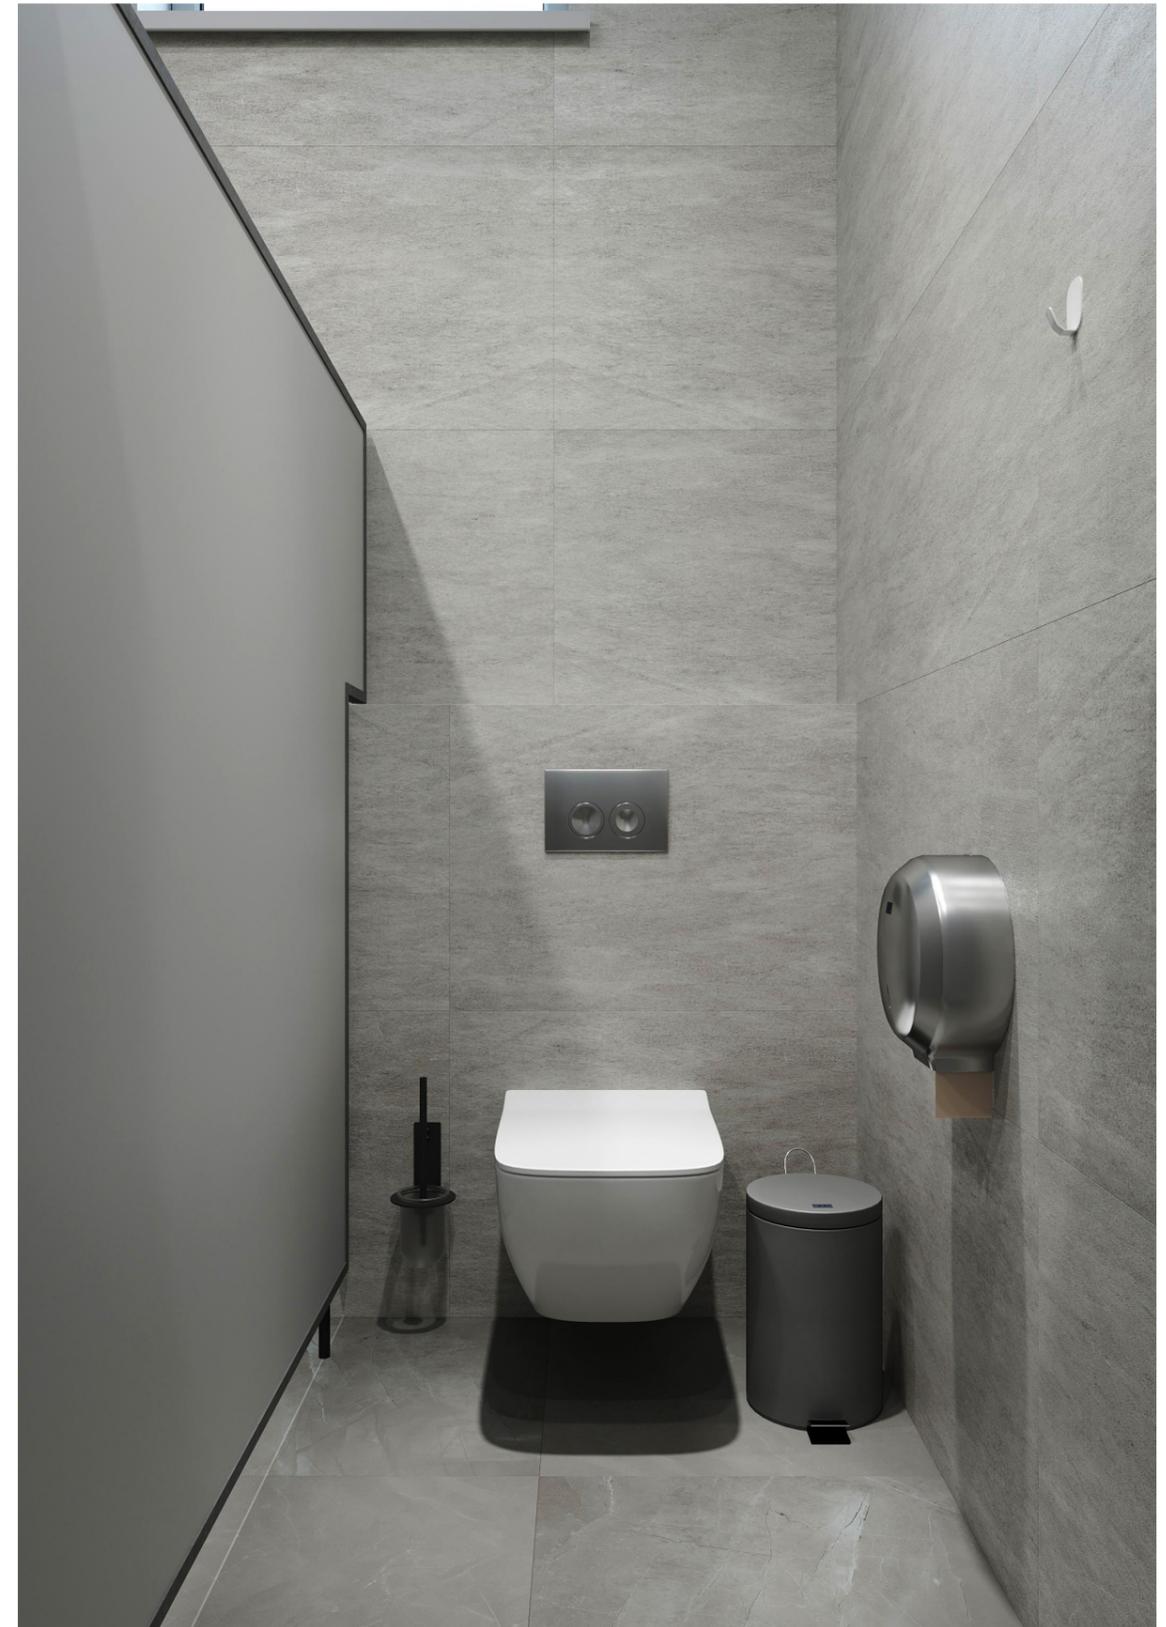

Руковод.			Дизайн-проект офиса "ООН" 1 этаж Общей площадью 256,53 м ²	стадия	лист	листов
Дизайнер				ДП	27	
Дизайнер			Визуализация. 6 Женский туалет			
Выполнил						
Заказчик						

Визуализация. 6 Женский туалет

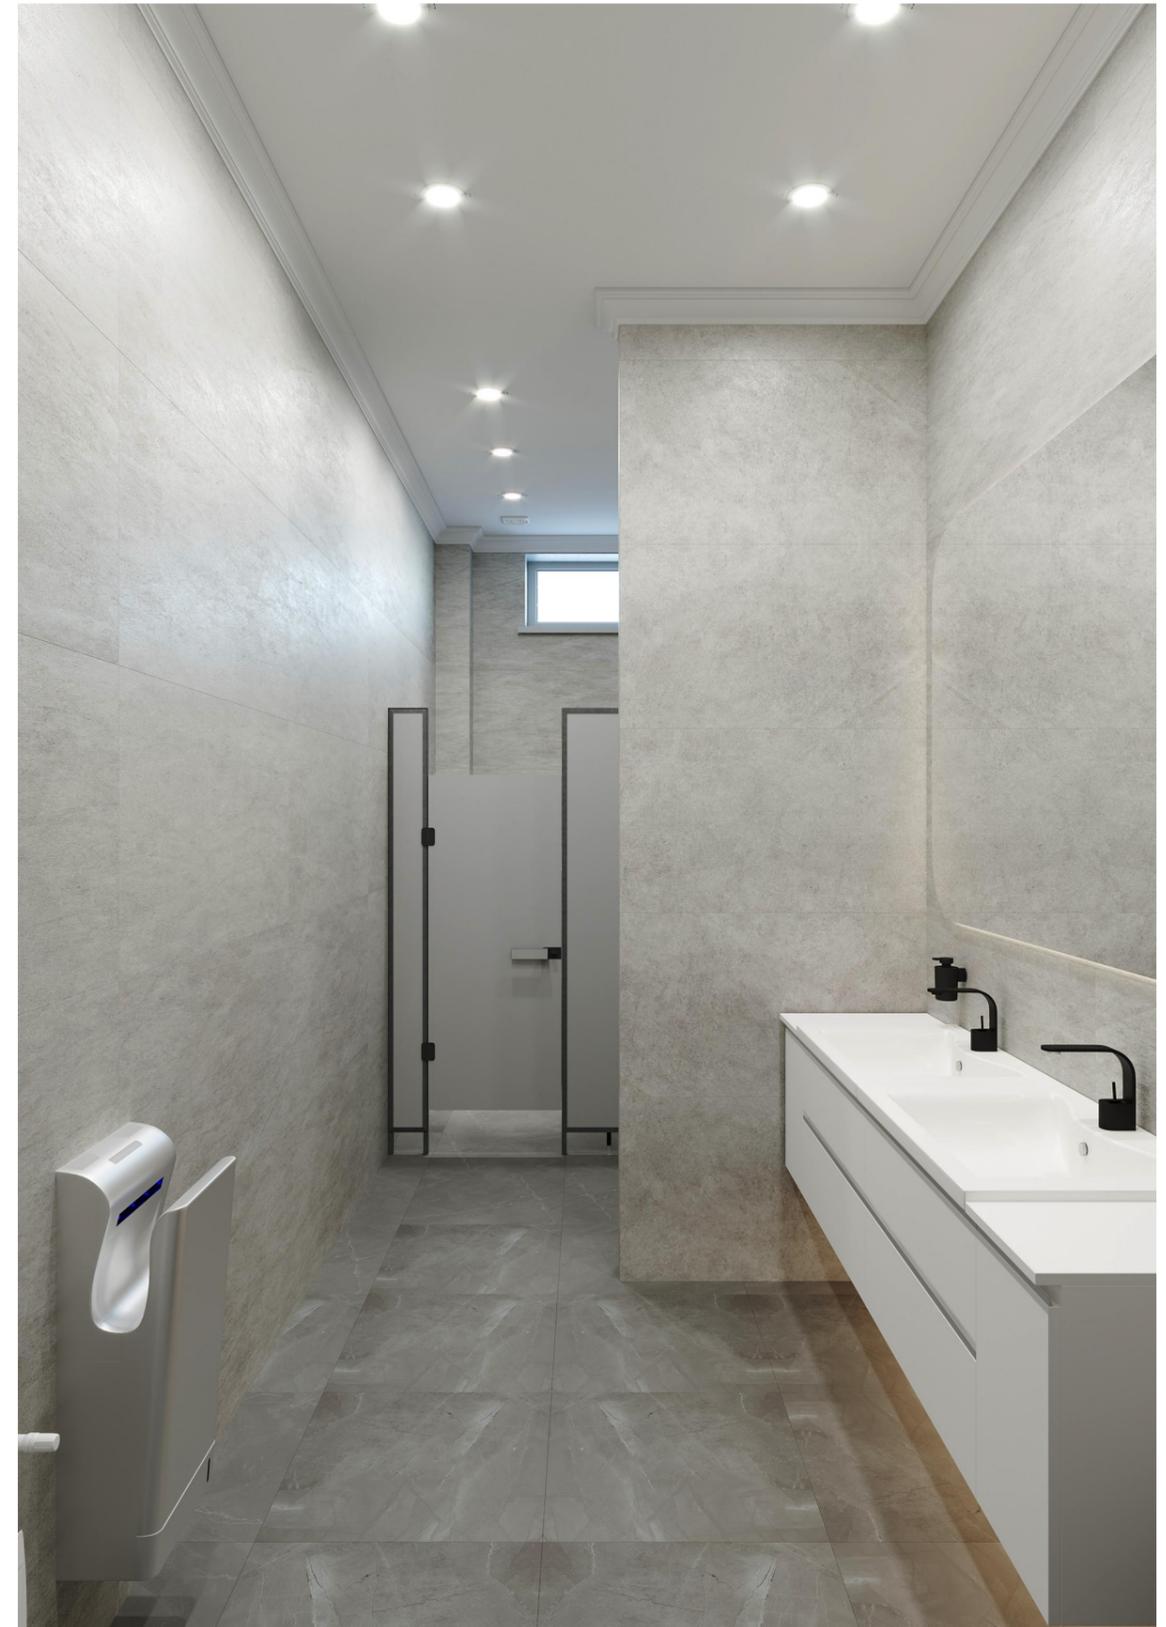

Руковод.			Дизайн-проект офиса "ООН" 1 этаж Общей площадью 256,53 м ²	стадия	лист	листов
Дизайнер				ДП	28	
Дизайнер			Визуализация. 6 Женский туалет			
Выполнил						
Заказчик						