
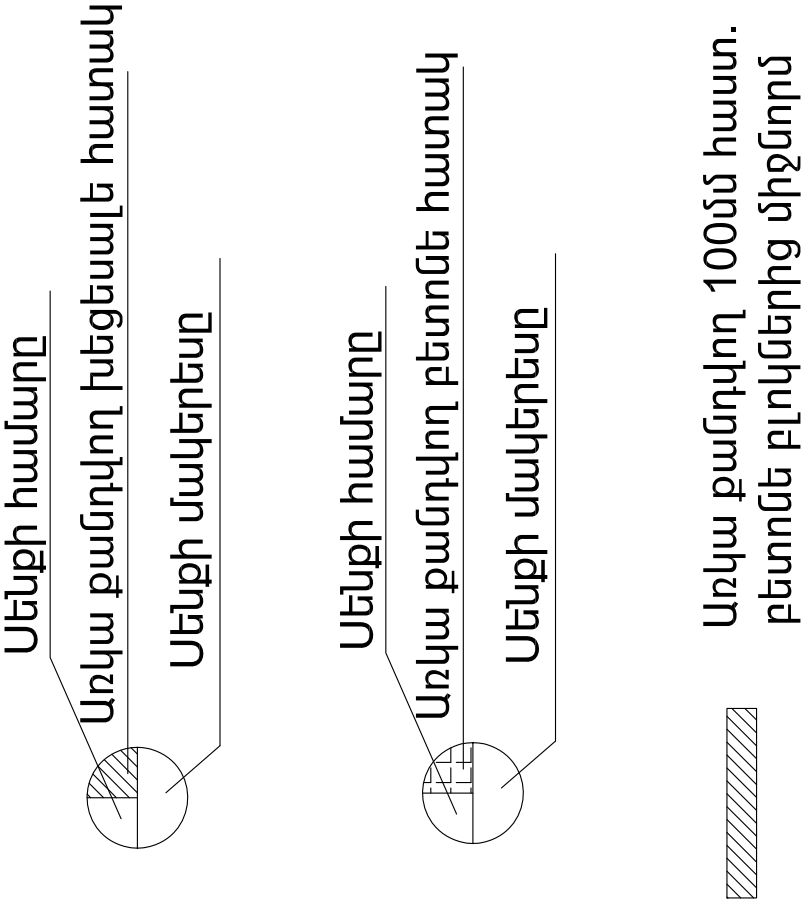


ՀԱՏԱԿԱԳԻԾ


ՉԱՓԱԳՐՈՒԹՅՈՒՆ Մ1:50

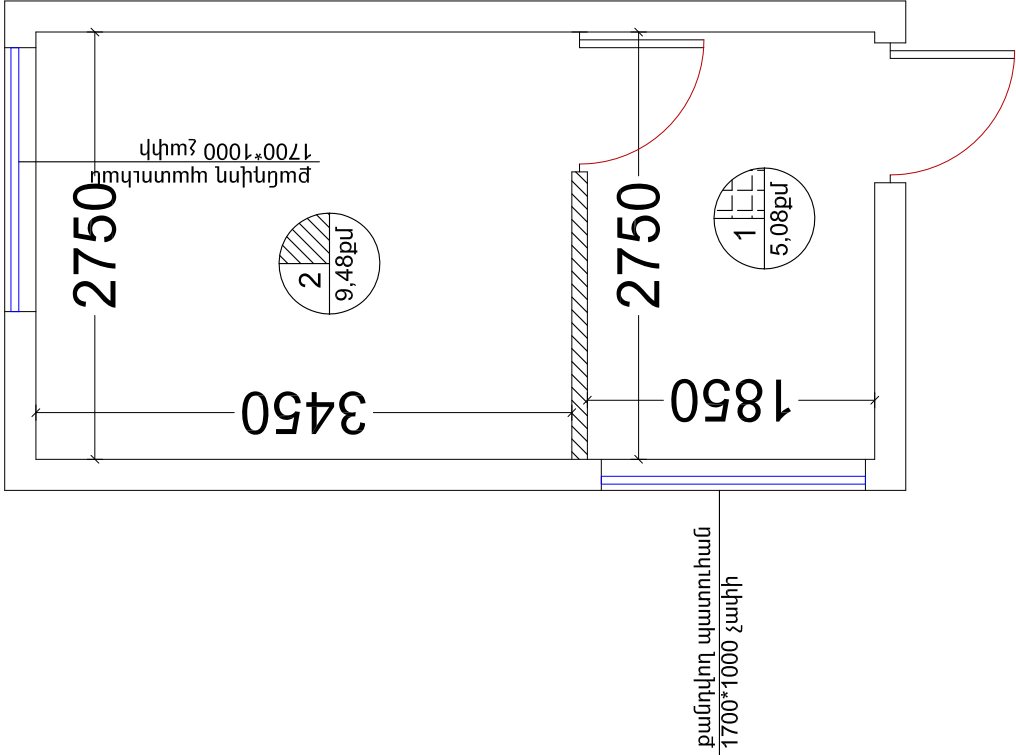

ՏՆՈՐՆ	ՀԱՄԱՐԱՅԱՆ		ՀՀ Արագածոտնի մարզի Բերքառատ գյուղի դպրոցի առկա արտաքին և մերթին ջրագրերի համակարգի և վիճ ենթակառուցվածքների համաձայնագրում			
ՆԱԽԱԳԻԾԵՅ	ՄԱՍԿԱԼԱՅԱՆ		Փուլ	Թերթ	Թերթեր	
			ՄՆ	1	6	
			Ճարտարապետաշինարարական մաս			
			ԱՏԱԿԱԳԻԾ (ՉԱՓԱԳՐՈՒԹՅՈՒՆ) Մ1:50			
			«ՌԵԳՈՒԼ» ՍՊԸ			

ՀԱՏԱԿԱԳԻԾ

ՆԱԽԱԳԾԱՅԻՆ Մ1:50

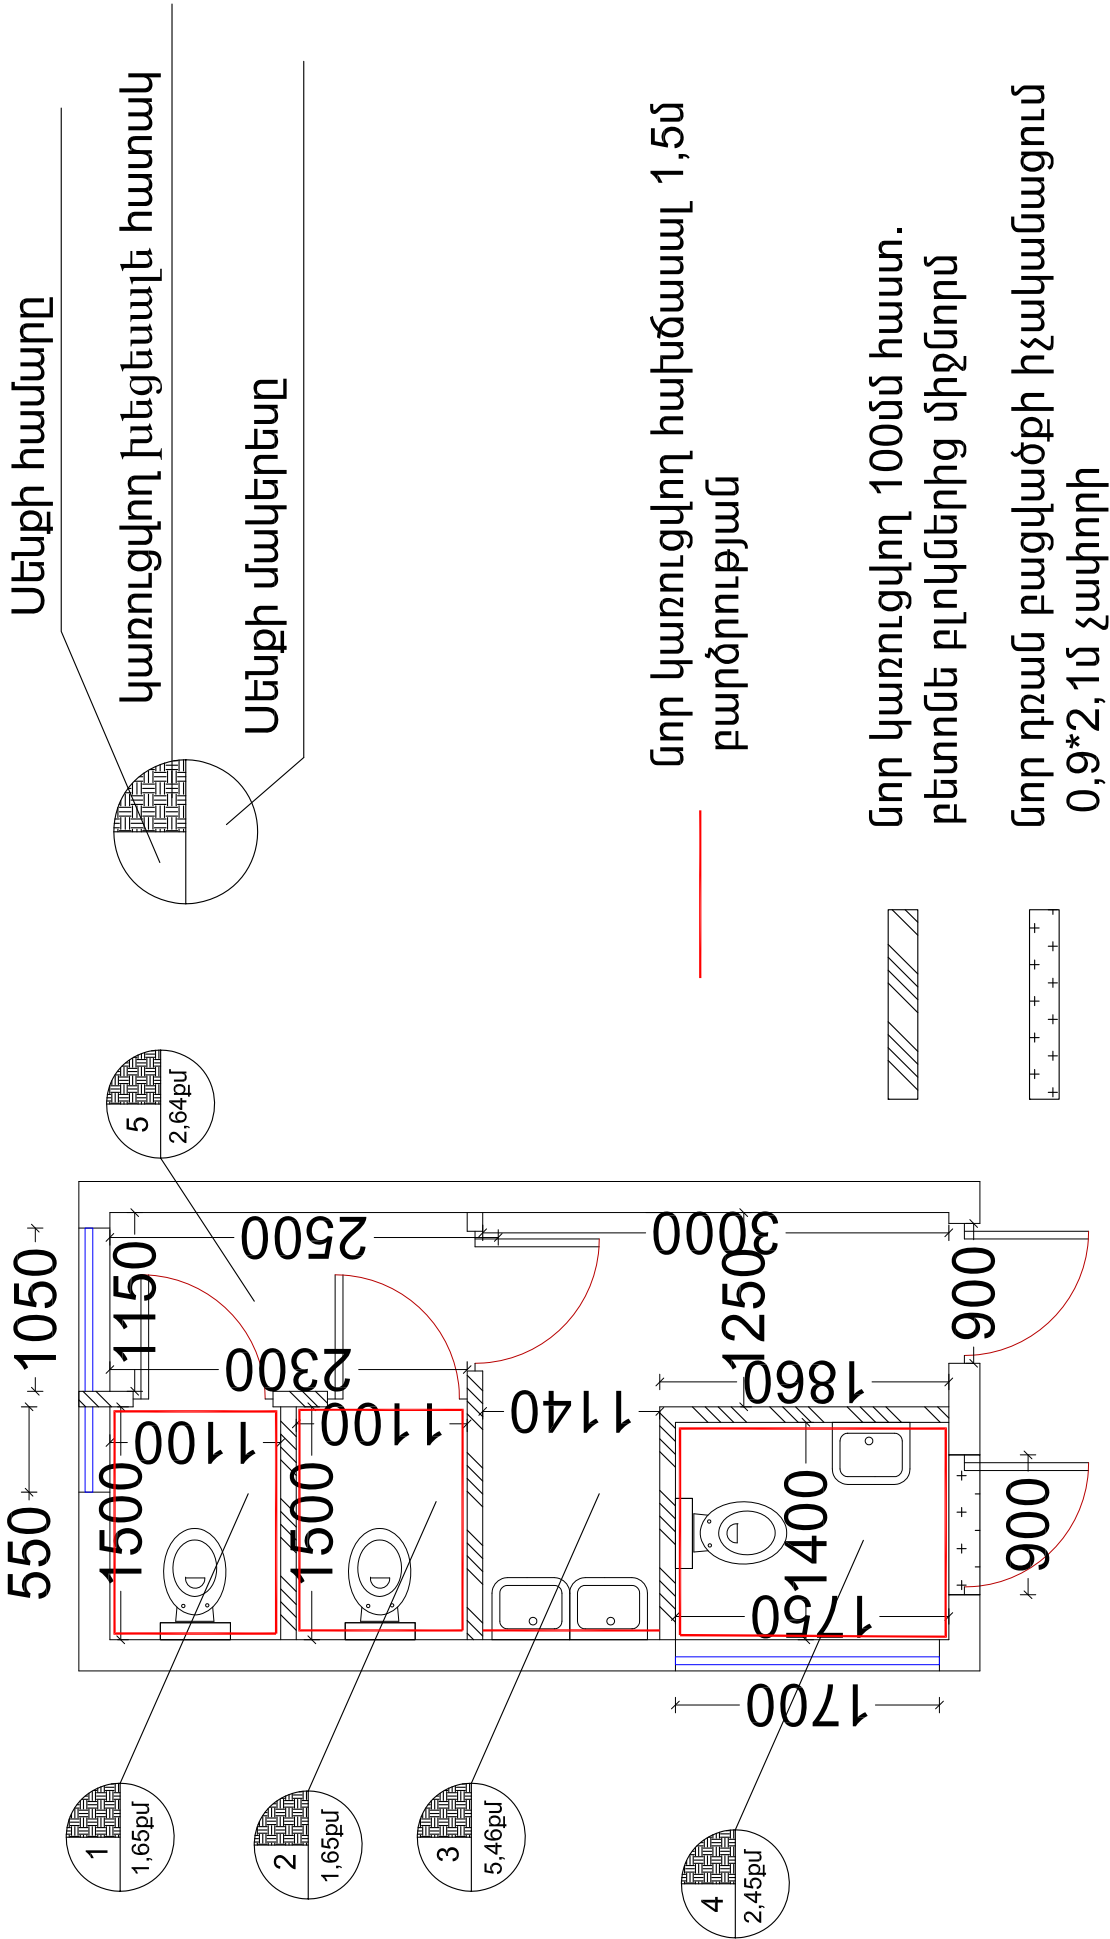


մոր կառուցվող 100մմ հաստ.
բետոնե բլոկներից միջնորմ

մոր դռան բացվածքի իջականացում
0,9*2,1մ չափովի

ՏՆՕՐԵՆ	ՀԱՄԱՐԱՐՅԱՆ		ՀՀ Արագածոտնի մարզի Բերքառատ գյուղի դպրոցի առկա արտաքին և մերթին ջրագծերի համակարգի և կից ենթակառուցվածքների համաձայնագրում
ՆԱԽԱԳԻԾԻ ՄԱՍՈՒՆԱԿԱՆ	ՄԱՍՈՒՆԱԿԱՆ		Ճարտարապետաշինարարական մաս
			Փուլ ՄՍ
			Թերթ 2
			Թերթեր 6
			«ՌԵԳՈՒՆ» ՄԴԸ (ՆԱԽԱԳԻԾԱՅԻՆ) Մ1:50

Դռների և պատուհանների մակերեսավորում

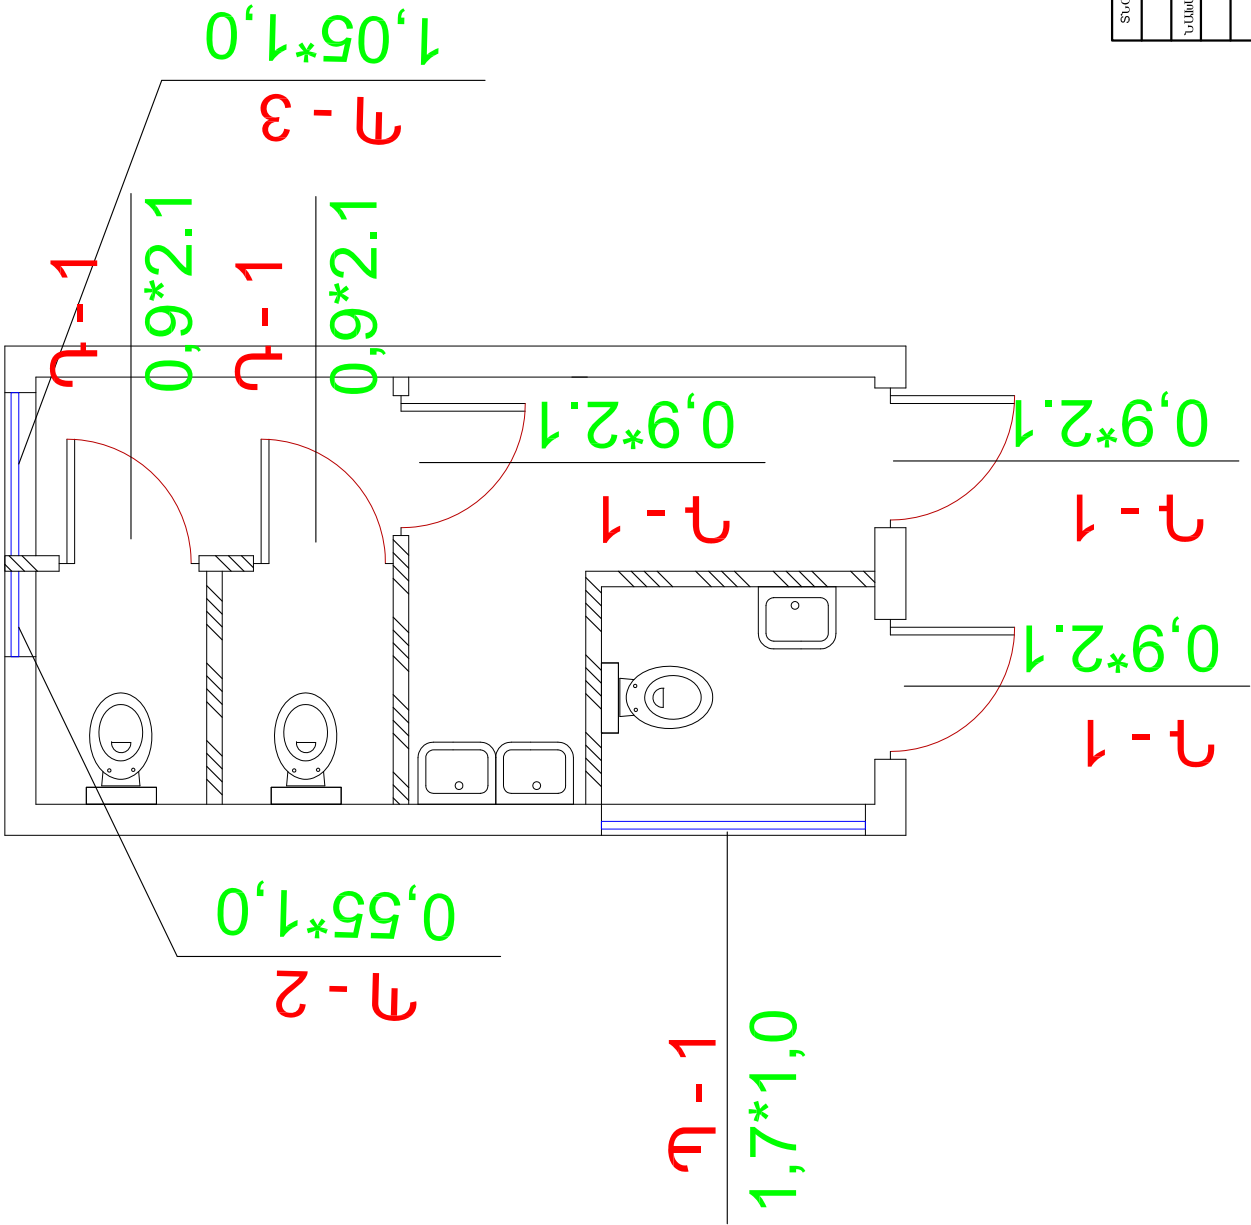

ՏՆՈՒՄ	ՀԱՄԱՐԱՌՅԱՆ		ՀՀ Արագածոտնի մարզի Բերքառատ գյուղի դպրոցի առկա արտաքին և մերթին ջրաղբերի համակարգի և կից ենթակառուցվածքների համաձայնագրում			
ՆԱԽԱԳԻՐՔԻ ՄԱՍԻՆԻՍՏՐԱՆ	ՄԱՍԻՆԻՍՏՐԱՆ		Ճարտարապետաշինարարական մաս			
			Դռների և պատուհանների մակերեսավորում			
			Փուլ	Թերթ	Թերթեր	«ԱԵԳՈՒԼ» ՍՊԸ
			ՍՆ	3	6	

ՊԱՏՈՒՀԱՆՆԵՐԻ ԵՎ ԴՈՆԵՐԻ ՄԱՍՆԱԳԻՐ

	ԷՄՔԻԶ	ՄԱԿՆԻՇԸ	ՄԵՎ ԷԼԵՄԵՆՏԻ ՄԱԿԵՐԵԱԸ Մ²	ՔԱՆԱԿ/ ՀԱՏ	ԸՆԴՀԱՆՈՐ ՄԱԿԵՐԵԱԸ Մ²
Պ - 1		ՄԵՏԱՂԱՊԼԱՍԵ ՊԱՏՈՒՀԱՆ ՄԴԻՏԱԿ 6 սմ	ԲԱՅՎՈՐ 0,70 ՉԲԱՅՎՈՐ 1,0	1	ԲԱՅՎՈՐ 0,70 ՉԲԱՅՎՈՐ 1,0
Պ - 2		ՄԵՏԱՂԱՊԼԱՍԵ ՊԱՏՈՒՀԱՆ ՄԴԻՏԱԿ 6 սմ	ԲԱՅՎՈՐ 0,55 ՉԲԱՅՎՈՐ 0,00	1	ԲԱՅՎՈՐ 0,55 ՉԲԱՅՎՈՐ 0,00
Պ - 3		ՄԵՏԱՂԱՊԼԱՍԵ ՊԱՏՈՒՀԱՆ ՄԴԻՏԱԿ 6 սմ	ԲԱՅՎՈՐ 0,55 ՉԲԱՅՎՈՐ 0,5	1	ԲԱՅՎՈՐ 0,55 ՉԲԱՅՎՈՐ 0,5
Դ - 1		ՄԵՏԱՂԱՊԼԱՍԵ ԴՈՐ ՄԴԻՏԱԿ 6 սմ	1,88	5	9,4

Գոյություն ունեցող պատուհանների քանիտում 3,4քմ

1. ԴՈՆԵՐԻ ԵՎ ՊԱՏՈՒՀԱՆՆԻ ՊԱՏՐԱՍՏՈՒՄՑ ԱՌՁ ԱՆՈՐԺԵՇՏ
- Է ԿԱՏԱՐԵԼ ԲԱՅՎԾՔՆԵՐԻ ՄՏՈՒԳԻՉ ՉՓՈԽՆԵՐ
2. ԱՐՏԱՔԻՆ ԴՈՆԵՐԻ ՀԱՆԳՈՒՅՆԵՐՆ ԻՐԱԿԱՆՁՆԵԼ ԸՍՏ ԳՈՍՏ 24698-81

ԱՊԱԿԵՊԱՏ ՏԵՂԱՄԱՍ
ԽՈՒԼ ՏԵՂԱՄԱՍ

ՏՆՈՐԵՆ

Հ. ԳԱԽՊԱՅԱՆ

ՆԱԽԱԳԵՇՑ

ՄԱՍԿԱԼԱՆ

ՀՀ Արագածոտնի մարզի Բերքատա գյուղի դպրոցի արվեստագիտական դասարանի խմբակում

Ճարտարապետաշինարարական մաս

Դռների և պատուհանների մասագիր Ս 1:100


Փուլ
ՍՆ

Թերթ
4

Թերթեր
6





«ՈՒԵԳՈՒԼ» ՍՊԸ

ՀԱՏԱԿԱՆԵՐԻ ՀԱՍՏՈՒԹՅՈՒՆՆԵՐԸ

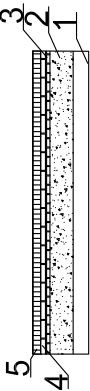ՄԵՆՔԵՐԻ ԱՆՎԱՆՈՒՄԸ ԿԱՄ ՀԱՄԱՐԸ	ՀԱՐԿ	ՀԱՏԱԿԻ ՈՒՐՎԱԳԻԾԸ	ՀԱՏԱԿԱՆԵՐԻ ՏԵՍԱԿԱՆԵՐ	ՄԱԿԵՐԵՄԸ
ՍԱՆ ՀԱՆԳՈՒՅՑ	1		1. Գ/ուճեցող հատակ 2. քետոմեն հատակ 3. Հիդրոմենկուսացում իզոգամով 4. Ց/ավազե հարթեցուցիչ շերտ 5. Խեցեալե հատակ	13,85մ2 1,108մ3 13,85մ2 13,85մ2 13,85մ2

ՏՆՕՐԵՆ	Գ.ՍԱԲԱՅԱՆ		ՀՀ Արագածոտնի մարզի Բերքատառ գյուղի դպրոցի արվեստագիտական և մեղրին ջրագծերի համակարգի և վիճակագրության ծախսերի համադրում			
Ն. Գ. Ճ.			Փուլ	Թերթ	Թերթեր	
ՆԱԽԱԳԻՏԵՑ	ՄԱՐԿԱԼԱՆԵՐ		ՍՆ	5	6	
			Ճարտարապետաշինարարական մաս			
			Հատվածի մասնագիր հատվածի Ս:100			
			«ՌԵԳՈՒԼ» ՍՊԸ			

ՄԻՋՆԱԽԱՆԵՐԻ ԱՐՆԱՆԿՈՍԱՆ ԷՔ ԱՐՆԱՑԱՆ ՆԻՐՈՍ

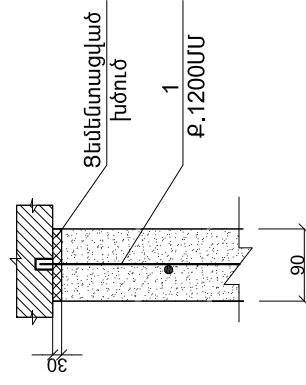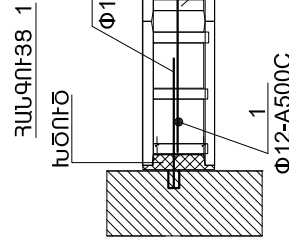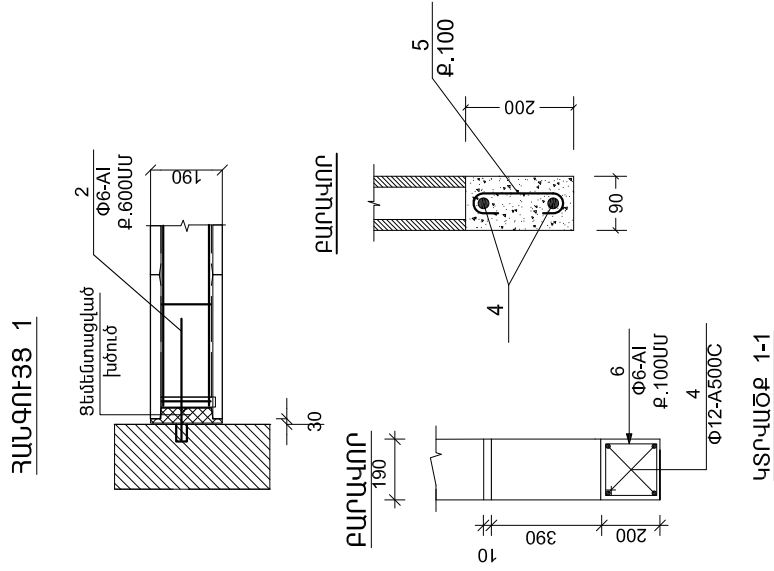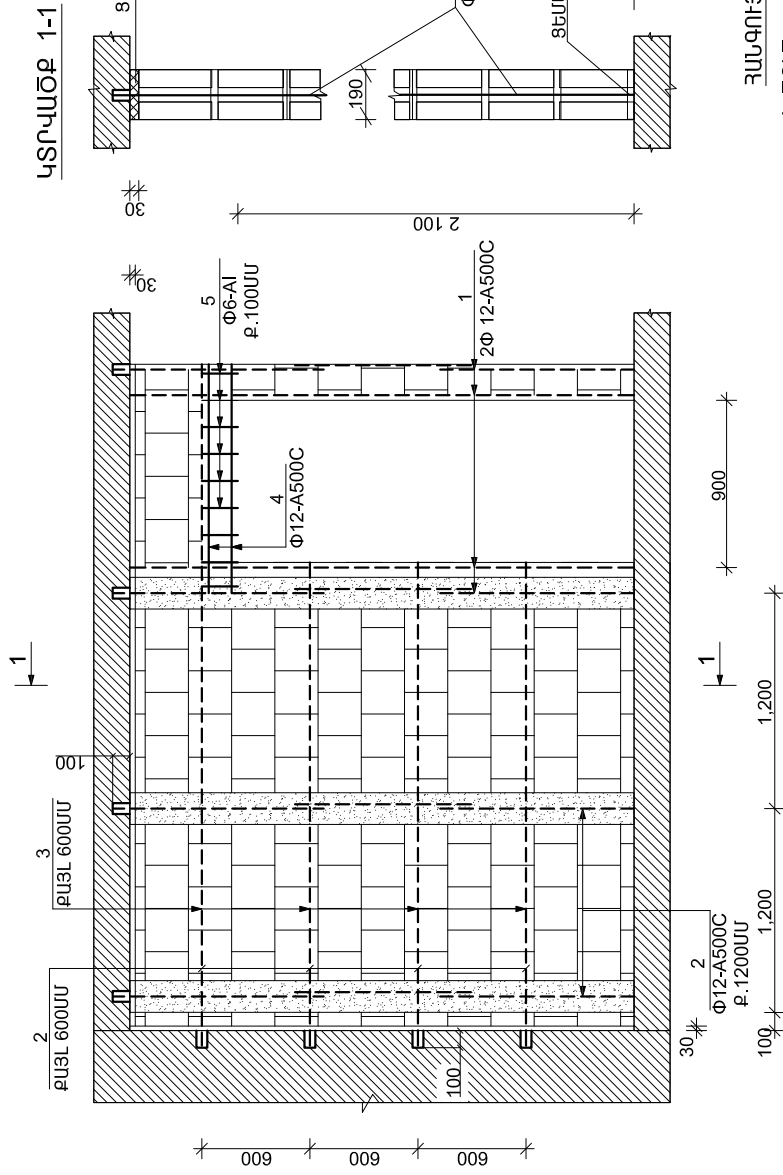

ԾԱՆՈԹՈՒԹՅՈՒՆ


1. ՀԻՄՆԵՏԻԿԱ ՄԱՐՏՈՏԱԶԻՑՆՈՒ ՄԻՋԱՊՐԻՏՆԵՐԸ ՀԱՎԱՄԱՅՑԱԿԱ ԿՈՒՆԵՐԻ ՄԱՐՈՂԶ ԵՐԱՊՐՈՒԹՅԱՄԲ ԵՎ ԲԱՐՉՊՐՈՒԹՅԱՄԲ ԻՐԱԿԱՆԱՑՆԵԼ ԽԾՈՒԾՈՒՄ:
2. ՄԻՋՈՐՈՒՄՆԵՐԻ ՄԱՐՏՈՏԱԿՈՒՄՆԸ ՄԱՍՆԱԿ ՄՈՒԼՈՒՄԵԼ ՀՈՐԻՋՈՒՄԵԼՆԸ
3. ՍԱՑՔԵՐԻ ՀԱՐԱՓՈԽ Փ16 -52 ՀԱՏ :

դիրք	նշանակում	սկզբնական	ավարտ	քանակ շվ	հետևյալ քան	հետևյալ քան	հետևյալ քան
			սկզբնական 18.1403				
1			$\Phi 12-A500C \quad L_{\text{տն}}$ =29.4 գ.մ	-	-	-	25.87
2			$\Phi 12-A500C \quad L$ =300 մմ	52	0.27	0.27	14.04
3							
			ԵՐ ԲԱՐՈՎԱՐ				
			ՍԱՆՈՒՄԱՆՆԵՐ				
4			$\Phi 12-A500C \quad L_{\text{տն}}$ =26.4 գ.մ	-	23.23	23.23	23.23
5			$\Phi 6-AI \quad I$ =220մմ	36	0.1	0.1	3.6
6			$\Phi 6-AI \quad I$ =750մմ	48	0.17	0.17	8.16
			ԲԵՏՈՆ B 15 ՂԱՍԻ 0.240 ³				

[illegible]

Ջրամատակարարման ներքին ցանցի կառուցման սխեմա

Լողանային փական

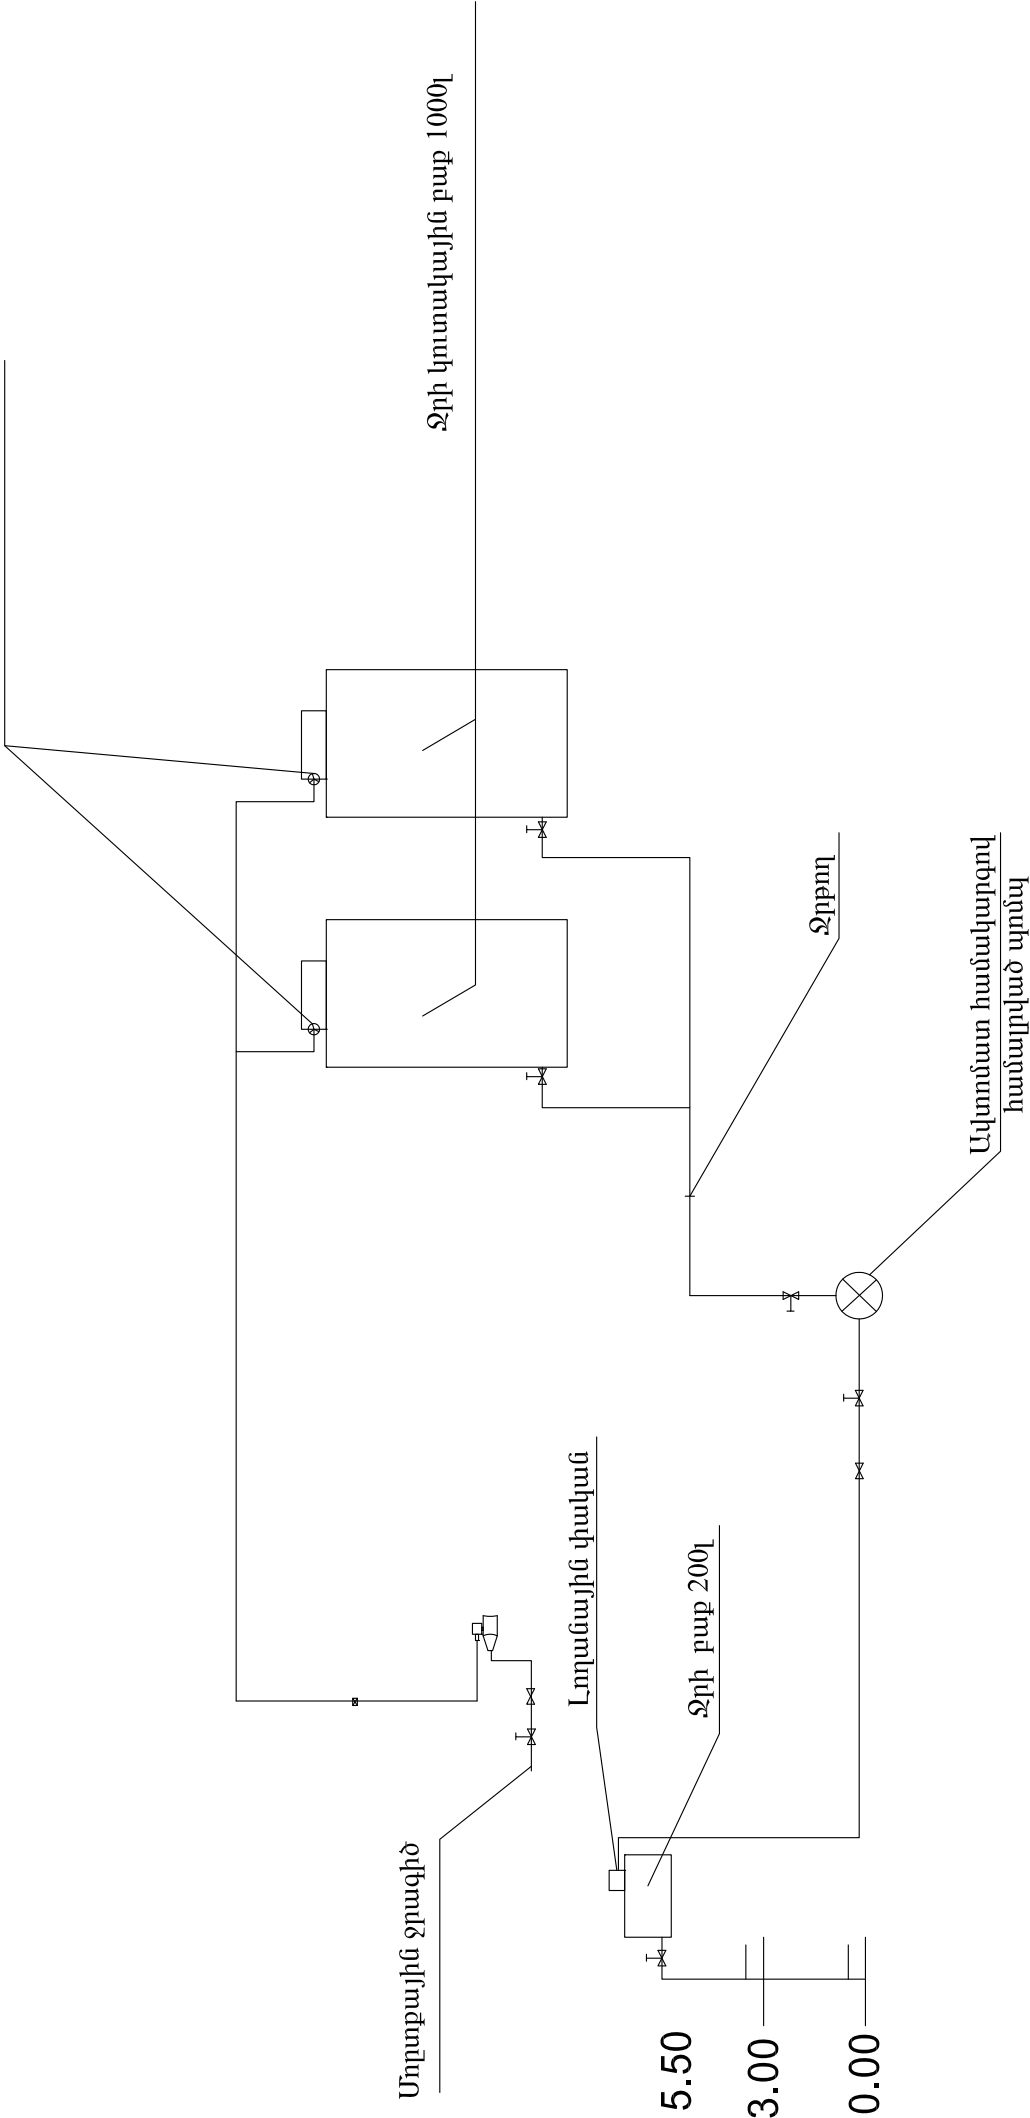

ՏՆՈՐՆ	ՀԱՍՏԱՐԱՐՑԱՆ			ՀՀ Արագածոտնի մարզի Բերքատառ գյուղի դպրոցի առկա արտաքին և ներքին ջրաօգծերի համակարգի և կից ներակառուցվածքների համաձայնագրով			
ՆԱԽԱԳԾԵՑ	ՄԱՍՏԱԿԱՆԱԾՆԵՐ			Ճարտարապետաշինարարական մաս	Փուլ	Թերթ	Թերթեր
					ՍՆ	1	1
				Ջրամատակարարման սխեմա	«ՌԵԳՈՒԼ» ՍՊԸ		

ՋՐԱԳԾԻ ԱՇԽԱՏԱՆՔԱՅԻՆ ԾԱՎԱԼՆԵՐ

Հ/Հ ^o	Ա Ն Վ Ա Ն ՈՒ Մ	Չափմ. միավ	Քանակը
1	2	3	4
1	Խրամուղու մշակում III կարգի բնահողերում	մ ³	64,8
2	Ավազի նախապատրաստական շերտ ճ=10սմ	մ ³	3,375
3	Ավազի պաշտպանիչ շերտ ճ=25սմ	մ ³	10,125
4	Միացում առկա արվիէֆիլենային ջրատարից	հատ	1
5	Խմելու ջրի արվիէֆիլենն խողովակներ d=25 մմ	մ	67,5
6	Փոստրակի ետլիցք մշակված բնահողից, տոփանումով	մ ³	51,3
7	Ավելցուկային բնահողի տեղափոխում	մ ³	13,5

ԿՈՅՈՒՂԱԳԾԻ ԱՇԽԱՏԱՆՔԱՅԻՆ ԾԱՎԱԼՆԵՐ

Հ/Հ ^o	Ա Ն Վ Ա Ն ՈՒ Մ	Չափմ. միավ	Քանակը
1	2	3	4
1			
2	Խրամուղու մշակում III կարգի բնահողերում	մ ³	72
3	Ավազի նախապատրաստական շերտ ճ=10սմ	մ ³	3,5
4	Ավազի պաշտպանիչ շերտ ճ=25սմ	մ ³	11,25
5	Կոյուղու խողովակ d =160մմ	մ	50
6	Փոստրակի ետլիցք մշակված բնահողից, տոփանումով	մ ³	57,25
7	Ավելցուկային բնահողի տեղափոխում	մ ³	14,75
8	Կոյուղու դիտահոր	հատ	1
9	Կեղտաջրերի մաքրման հոր	հատ	1

			ՀՀ Արագածոտնի մարզի Բերքատառ գյուղի դպրոցի առկա արտաքին և ներքին ջրագծերի համակարգի և վից ներթափանցվածքների համաձայնագրում			
ՏՆՕՐԵՆ	Հ. ԳԱՄԱՐՅԱՆ		Ջրամատակարարման մաս	ՓՈՒԼ	ԹԵՐԹ	ԹԵՐԹԵՐ
				ԱՆ	Ի	7
ՆԱԽԱԳԾԵՑ	Հ.ԿԻՐԱԼՈՍՅԱՆ		«ՈՒԳՈՒԼ» ՍՊԸ			

