1800


Արմավիրի մարզ Գետաշեն համայնք 1-ին փողոց 17շենք դպրոց հասցեում
ԼԱԲՈՐԱՏՈՐ ՋԵՐՄՈՑԱՅԻՆ ՏԱՐԱԾՔԻ ՆԱԽԱԳԻԾ



2022թ

3Դ ՆԿԱՐՆԵՐ



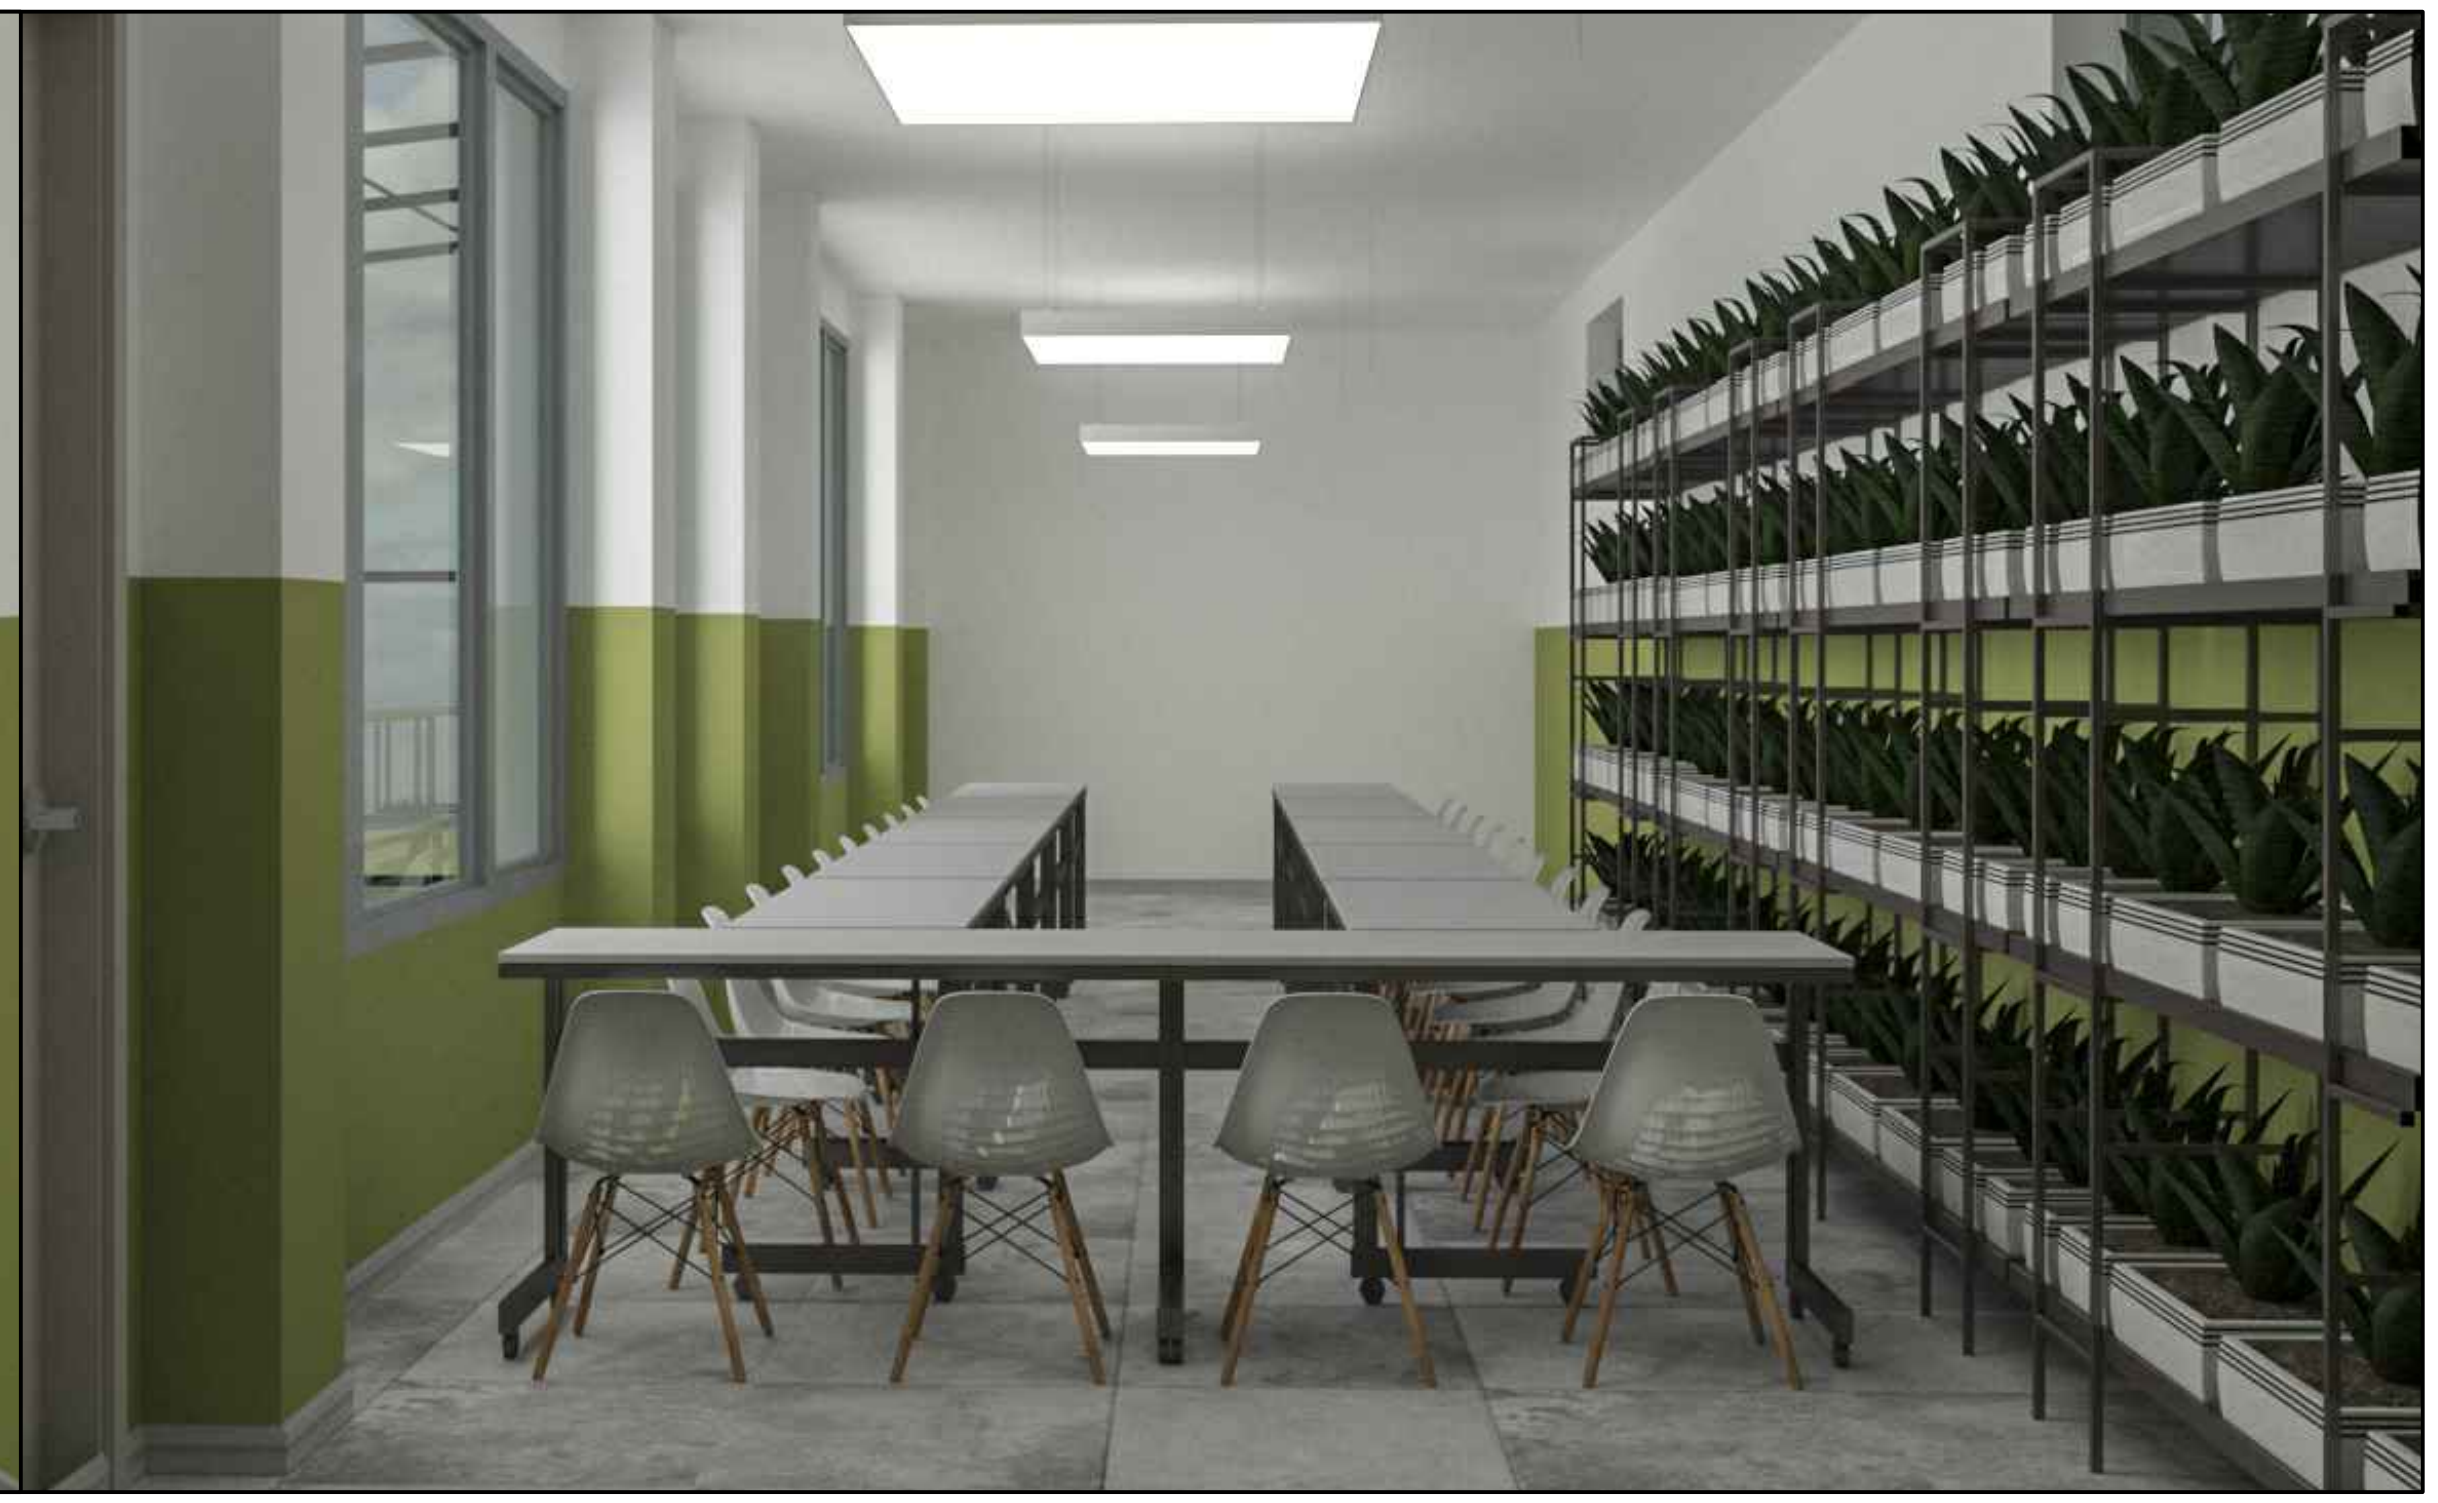






			ԼԱԲՈՐԱՏՈՐ ՋԵՐՄՈՑԱՅԻՆ ՏԱՐԱԾՔԻ ՆԱԽԱԳԻԾ			
ՆԳՃ	Ա. ԱՋԻԶՅԱՆ		Արմավիրի մարզ Գետաշեն համայնք 1-ին փողոց 17շենք դպրոց հասցեում	ՓՈՒԼ	ԹԵՐԹ	ԹԵՐԹԵՐ
ՃԱՐՏԱՐԱՊԵՏ	Դ. ՂԱԶԱՐՅԱՆ					
			ՊԱՏՎԻՐԱՏՈՒ՝ ՄԱԶԾ	ԱՆ	1	21


ՉԱՓԱԳՐՈՒԹՅԱՆ ՀԱՏԱԿԱԳԻԾ Մ 1:100

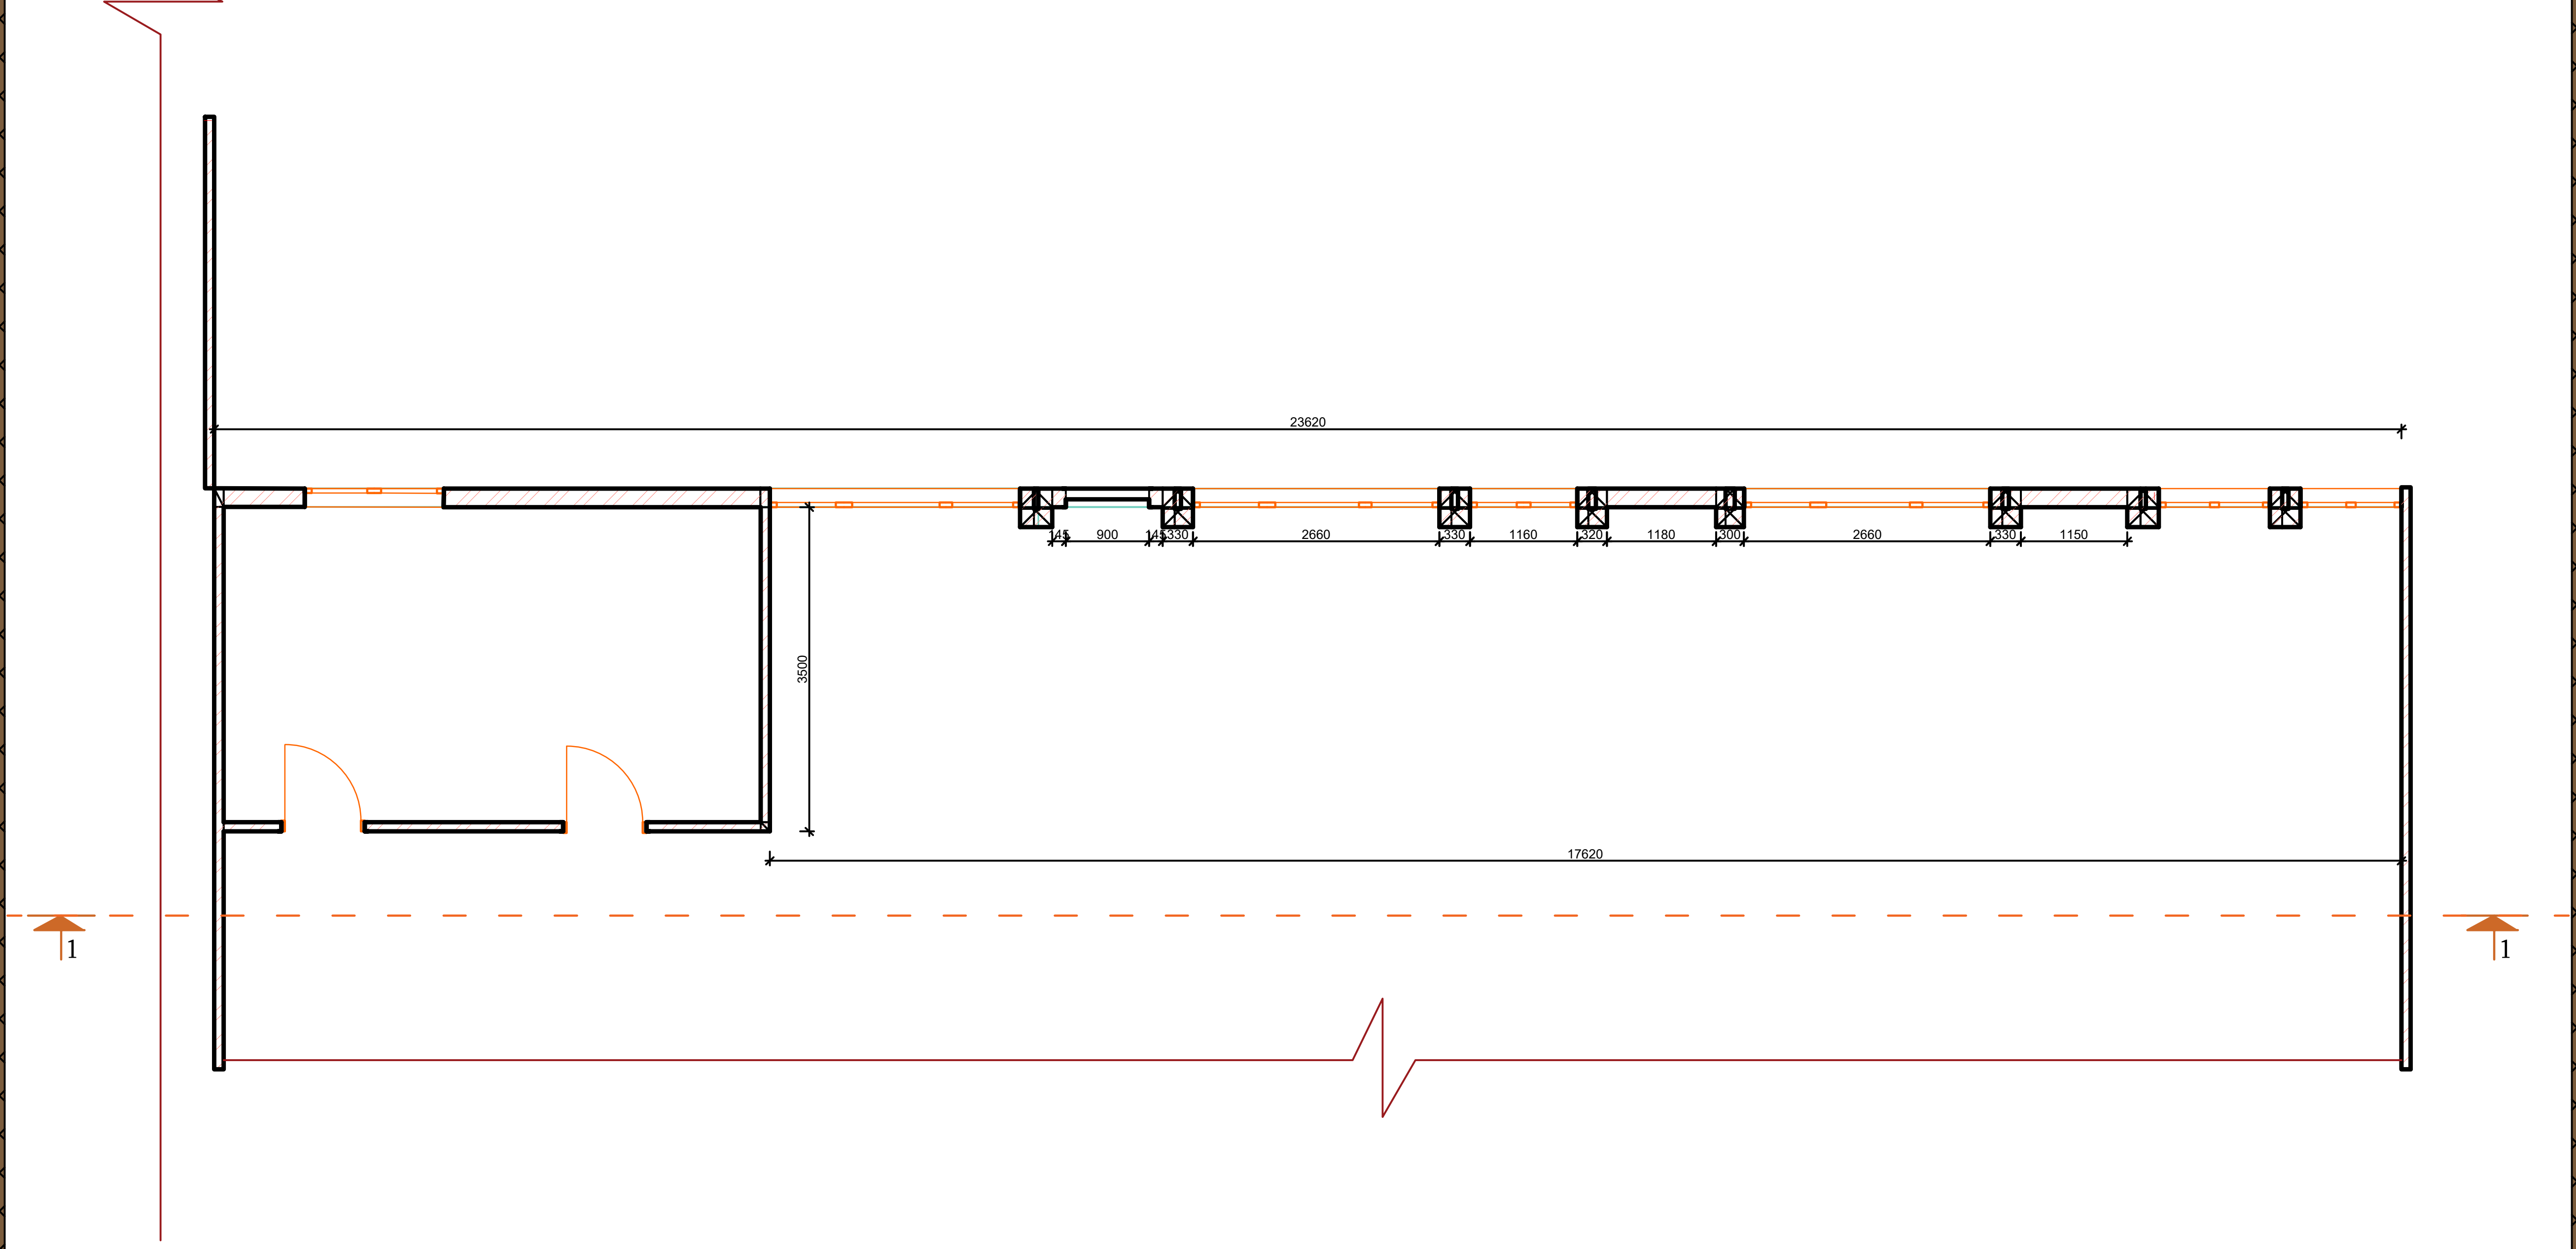

			ԼԱԲՈՐԱՏՈՐ ՋԵՐՄՈՑԱՅԻՆ ՏԱՐԱԾՔԻ ՆԱԽԱԳԻԾ	
ՆԳՃ	Ա. ԱՋԻՋՅԱՆ		Արմավիրի մարզ Գետաշեն համայնք 1-ին փողոց 17շենք դպրոց հասցեում	
ՃԱՐՏԱՐԱՊԵՏ	Դ. ՂԱՋԱՐՅԱՆ			
			ՊԱՏՎԻՐԱՏՈՒ՝ ՄԱԶԾ	


ՓՈՒԼ	ԹԵՐԹ	ԹԵՐԹԵՐ
ԱՆ	2	21

ԱՎԵԼԱՑՎՈՂ ՊԱՏԵՐԻ ԵՎ ՇԻՆՈՒԹՅԱՆ ՀԱՏԱԿԱԳԻԾ Մ 1:100

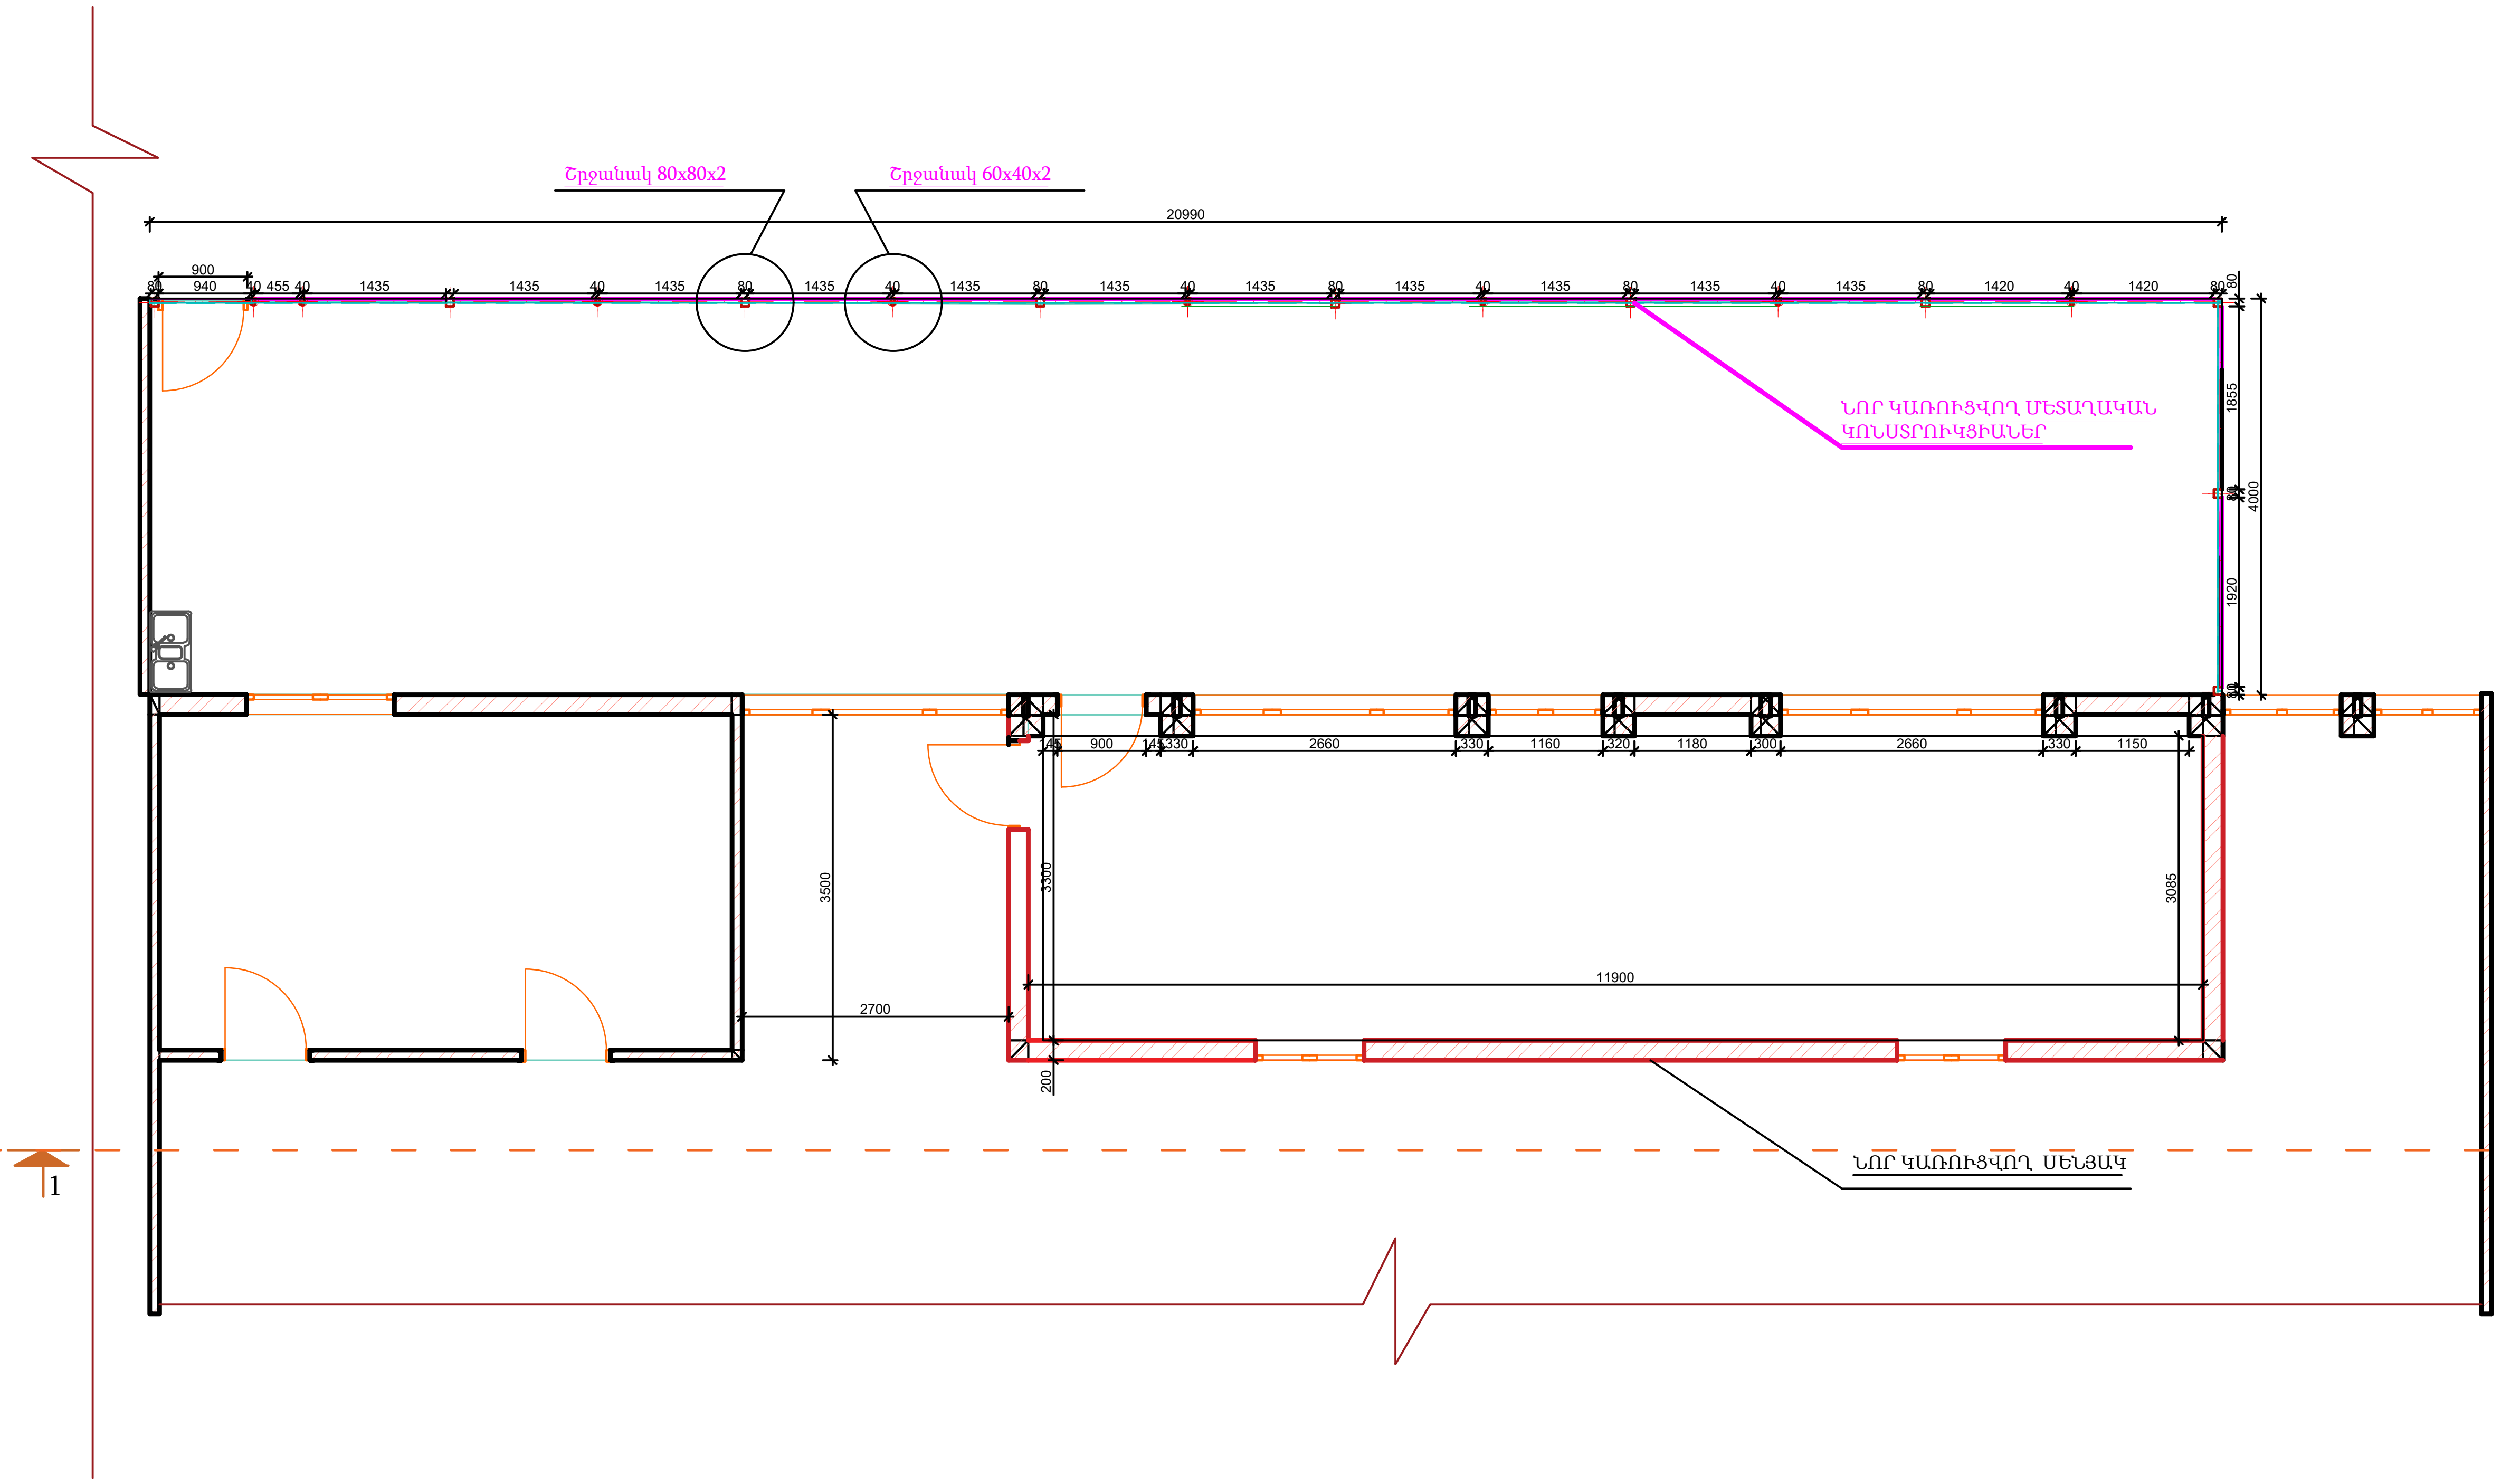


			ԼԱԲՈՐԱՏՈՐ ՋԵՐՄՈՑԱՅԻՆ ՏԱՐԱԾՔԻ ՆԱԽԱԳԻԾ				
ՆԳՃ	Ա. ԱՋԻՋՅԱՆ		Արմավիրի մարզ Գետաշեն համայնք 1-ին փողոց 17շենք դպրոց հասցեում		ՓՈՒԼ	ԹԵՐԹ	ԹԵՐԹԵՐ
ՃԱՐՏԱՐԱՊԵՏ	Դ. ՂԱԶԱՐՅԱՆ						
			ՊԱՏՎԻՐԱՏՈՒ՝ ՄԱՋԾ		ԱՆ	3	21

ՀԱՏԱԿԱԳԻԾ Մ 1:100

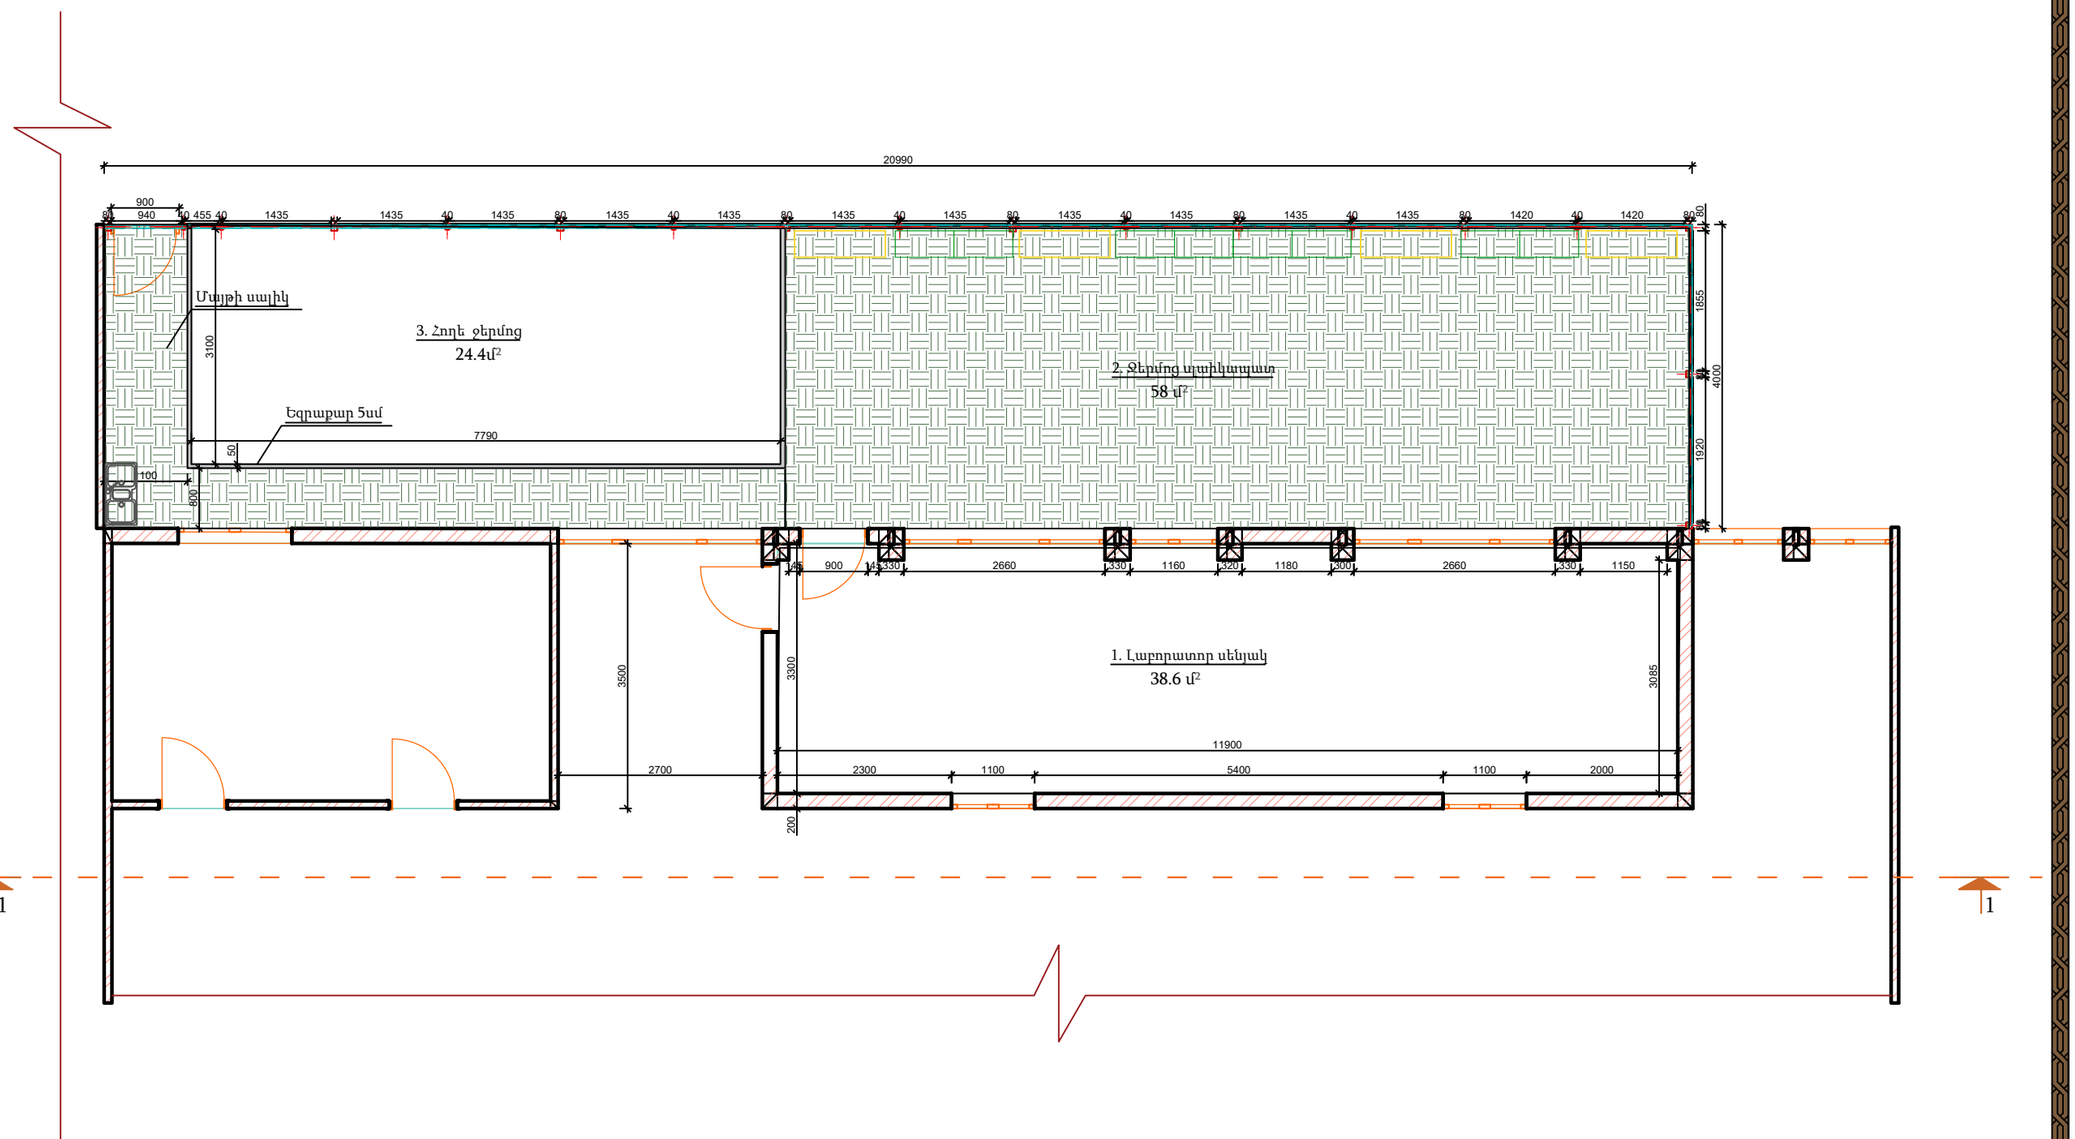


			ԼԱԲՈՐԱՏՈՐ ՋԵՐՄՈՑԱՅԻՆ ՏԱՐԱԾՔԻ ՆԱԽԱԳԻԾ		
ՆԳՁ	Ա. ԱԶԻԶՅԱՆ		Արմավիրի մարզ Գետաշեն համայնք 1-ին փողոց 17շենք դպրոց հասցեում		
ՃԱՐՏԱՐԱՊԵՏ	Դ. ՂԱԶԱՐՅԱՆ		ՊԱՏՎԻՐԱՏՈՒ՝ ՄԱԶԾ	ՓՈՒԼ	ԹԵՐԹ	ԹԵՐԹԵՐ
				ԱՆ	4	21


ԿԱՀԱՎՈՐՄԱՆ ՀԱՏԱԿԱԳԻԾ Մ 1:100

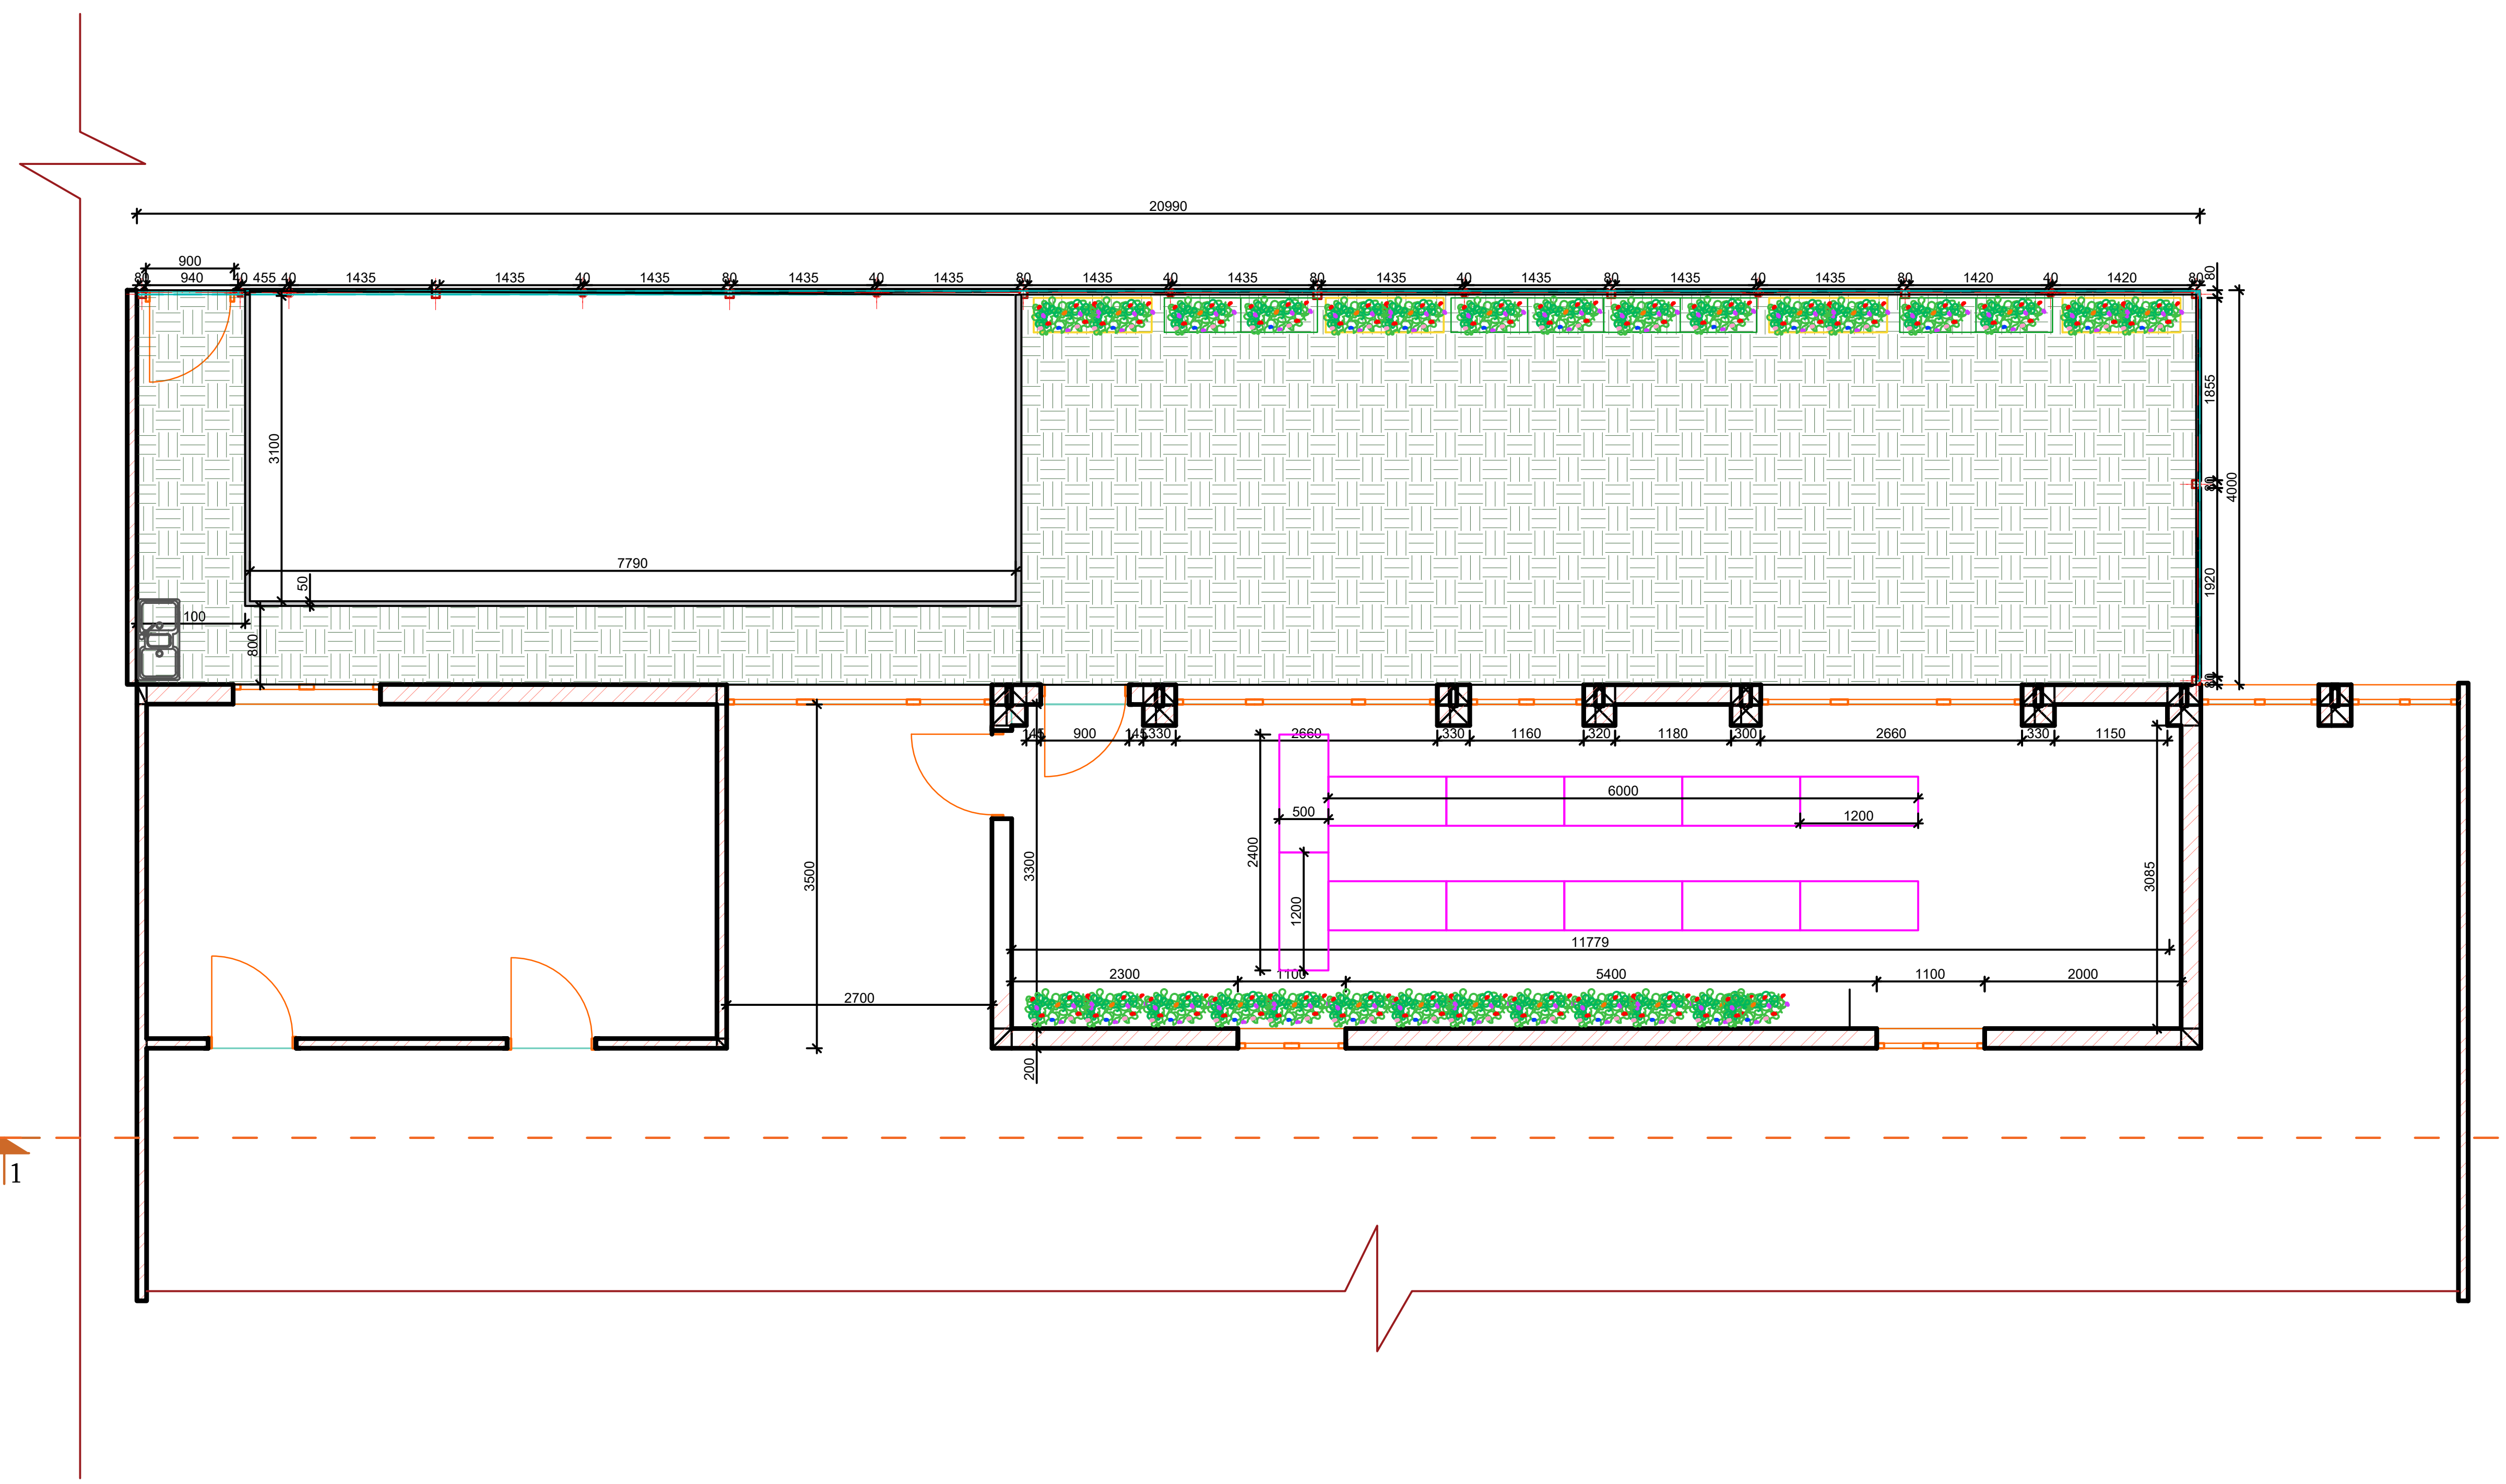

			ԼԱԲՈՐԱՏՈՐ ՋԵՐՄՈՑԱՅԻՆ ՏԱՐԱԾՔԻ ՆԱԽԱԳԻԾ			
ՆԳՃ	Ա. ԱՋԻՋՅԱՆ		Արմավիրի մարզ Գետաշեն համայնք 1-ին փողոց 17շենք դպրոց հասցեում			
ՃԱՐՏԱՐԱՊԵՏ	Դ. ՂԱԶԱՐՅԱՆ			ՓՈՒԼ	ԹԵՐԹ	ԹԵՐԹԵՐ
			ՊԱՏՎԻՐԱՏՈՒ՝ ՄԱԶԾ	ԱՆ	5	21

ՊԱՏԵՐԻ ՓՌՎԱԾՔ ԿԱՀԱՎՈՐՈՒՄՈՎ Մ 1:100

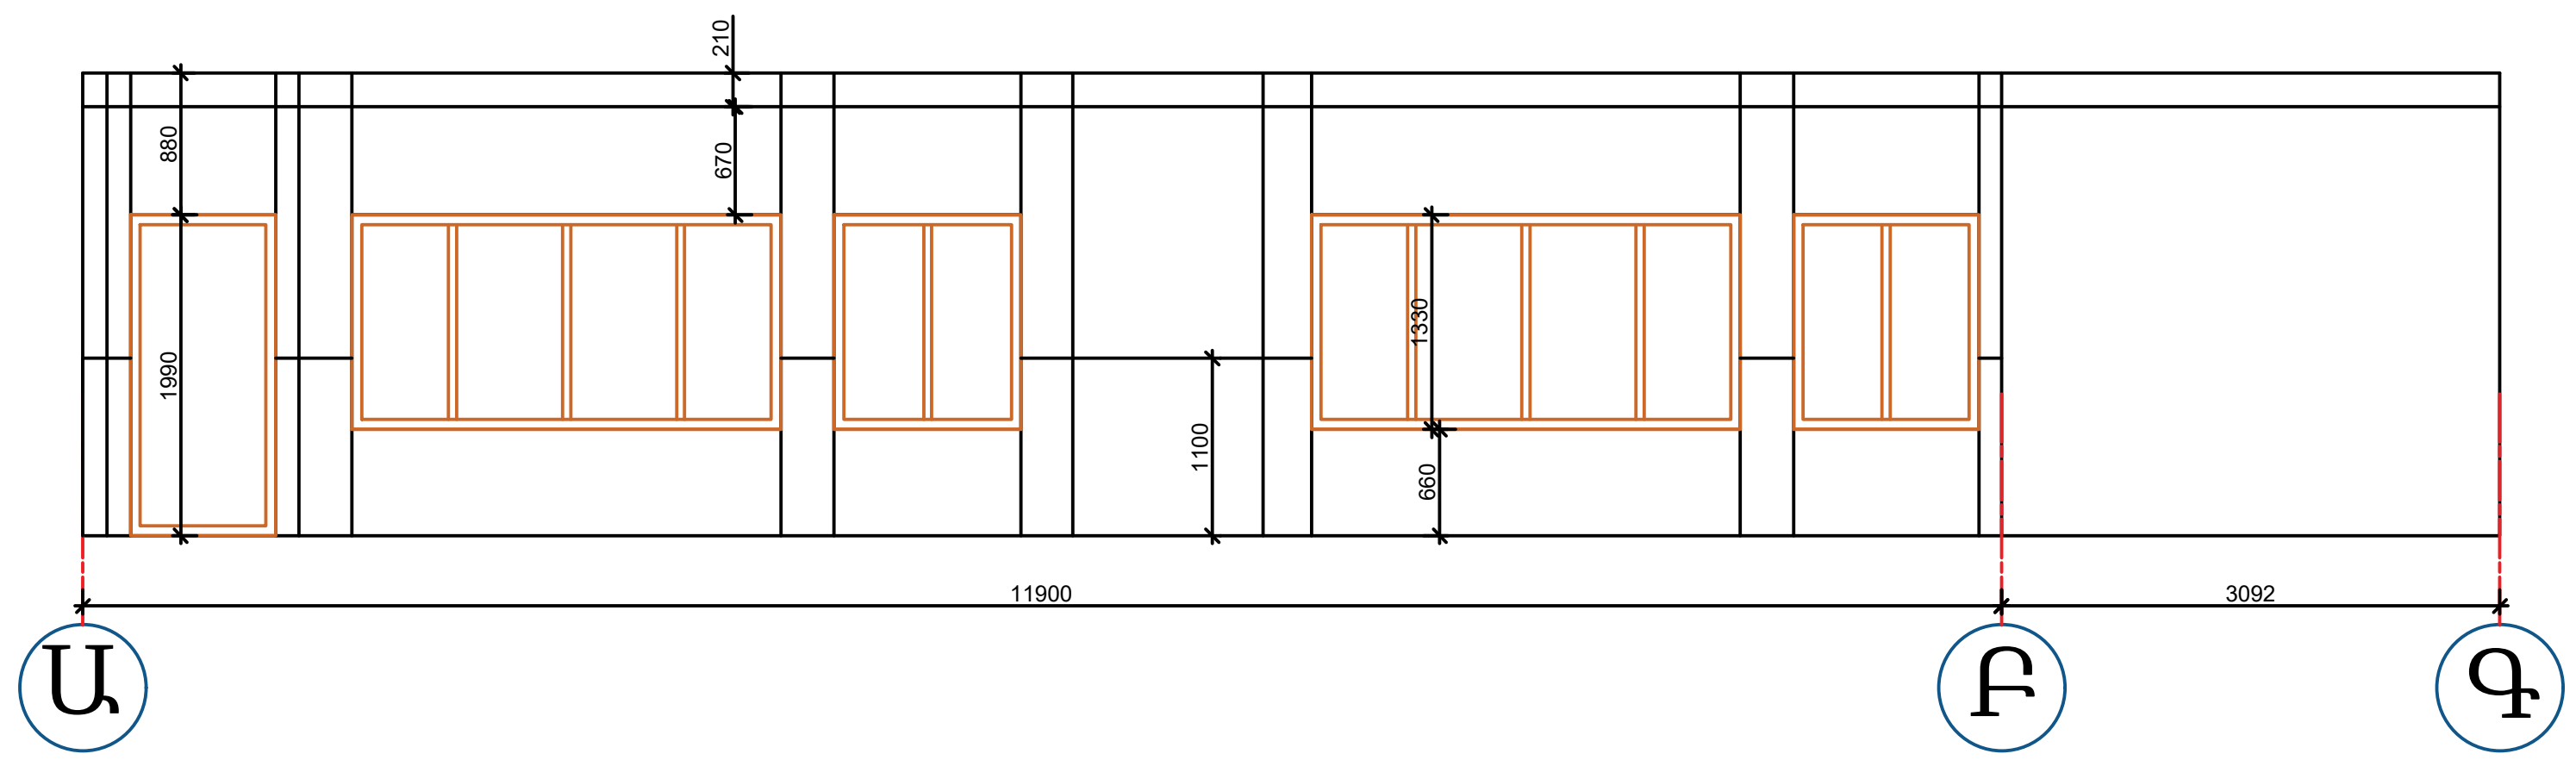


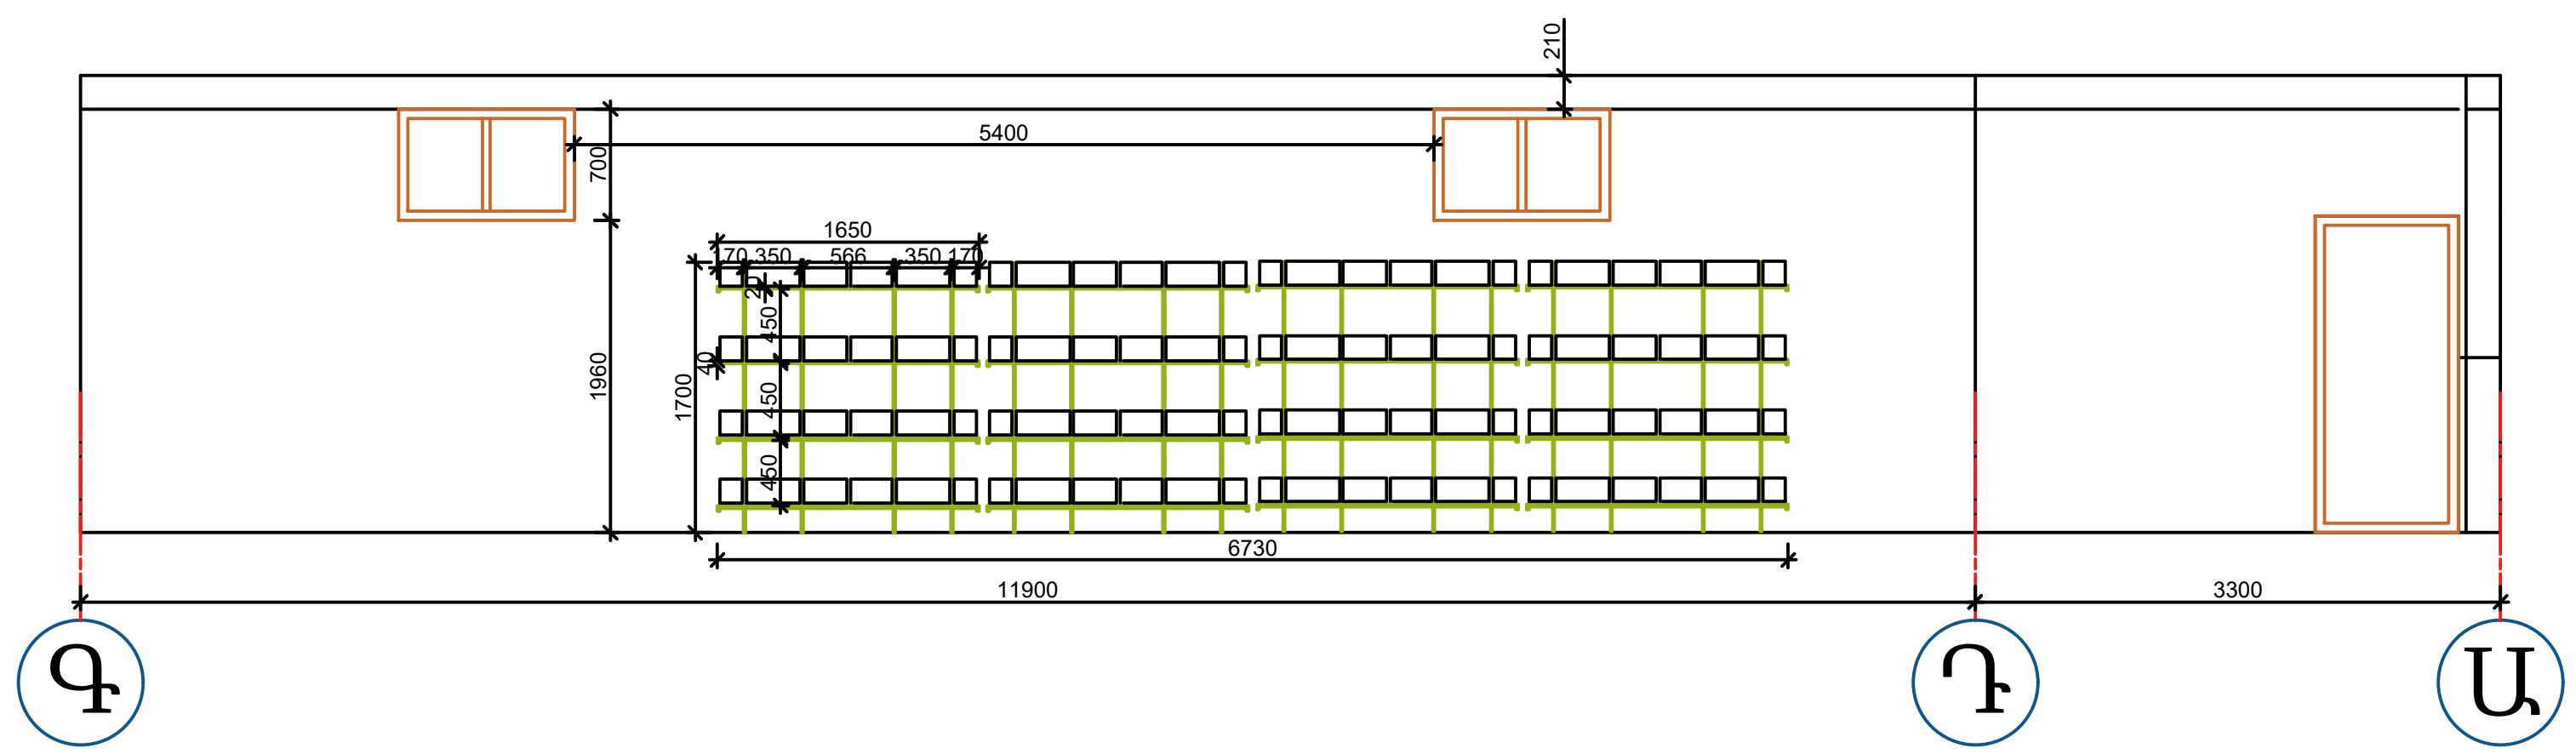


			ԼԱԲՈՐԱՏՈՐ ՋԵՐՄՈՑԱՅԻՆ ՏԱՐԱԾՔԻ ՆԱԽԱԳԻԾ		
ՆԳՃ	Ա. ԱՋԻՋՅԱՆ		Արմավիրի մարզ Գետաշեն համայնք 1-ին փողոց 17շենք դպրոց հասցեում		
ՃԱՐՏԱՐԱՊԵՏ	Դ. ՂԱԶԱՐՅԱՆ				
			ՊԱՏՎԻՐԱՏՈՒ՝ ՄԱՋԾ		

ՓՈՒԼ	ԹԵՐԹ	ԹԵՐԹԵՐ
ԱՆ	6	21


ՊԱՏԵՐԻ ՓՌՎԱԾՔ Մ 1:100

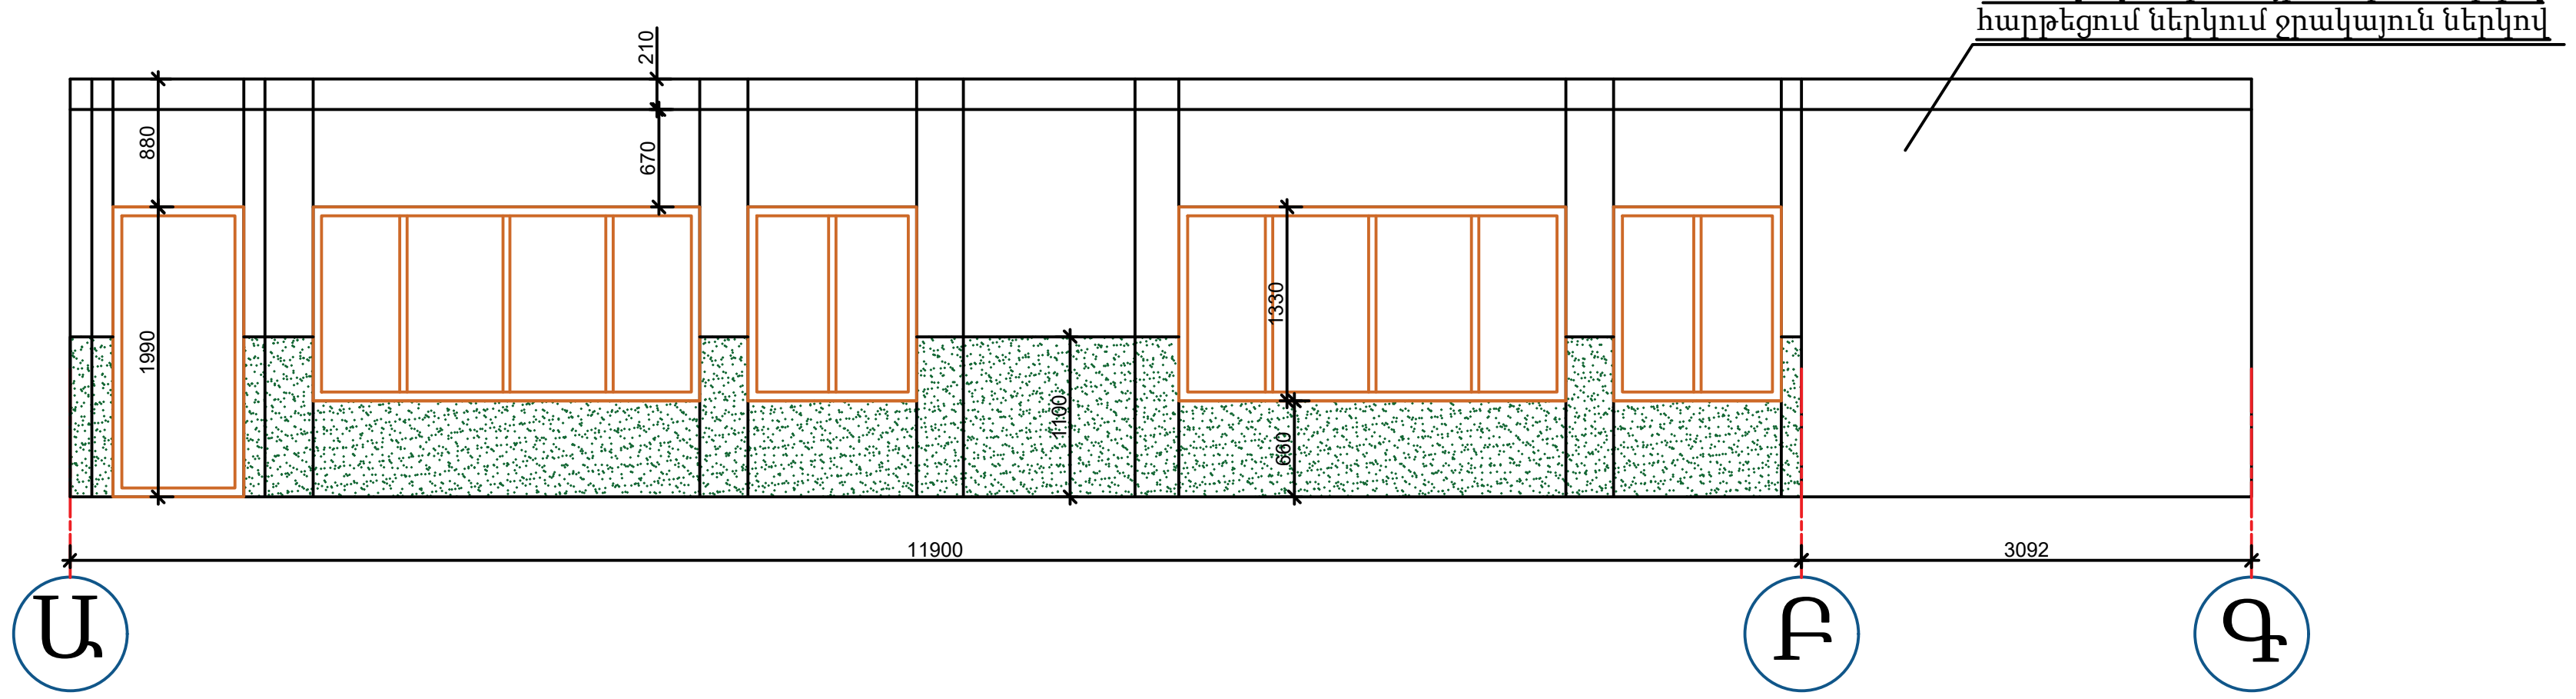

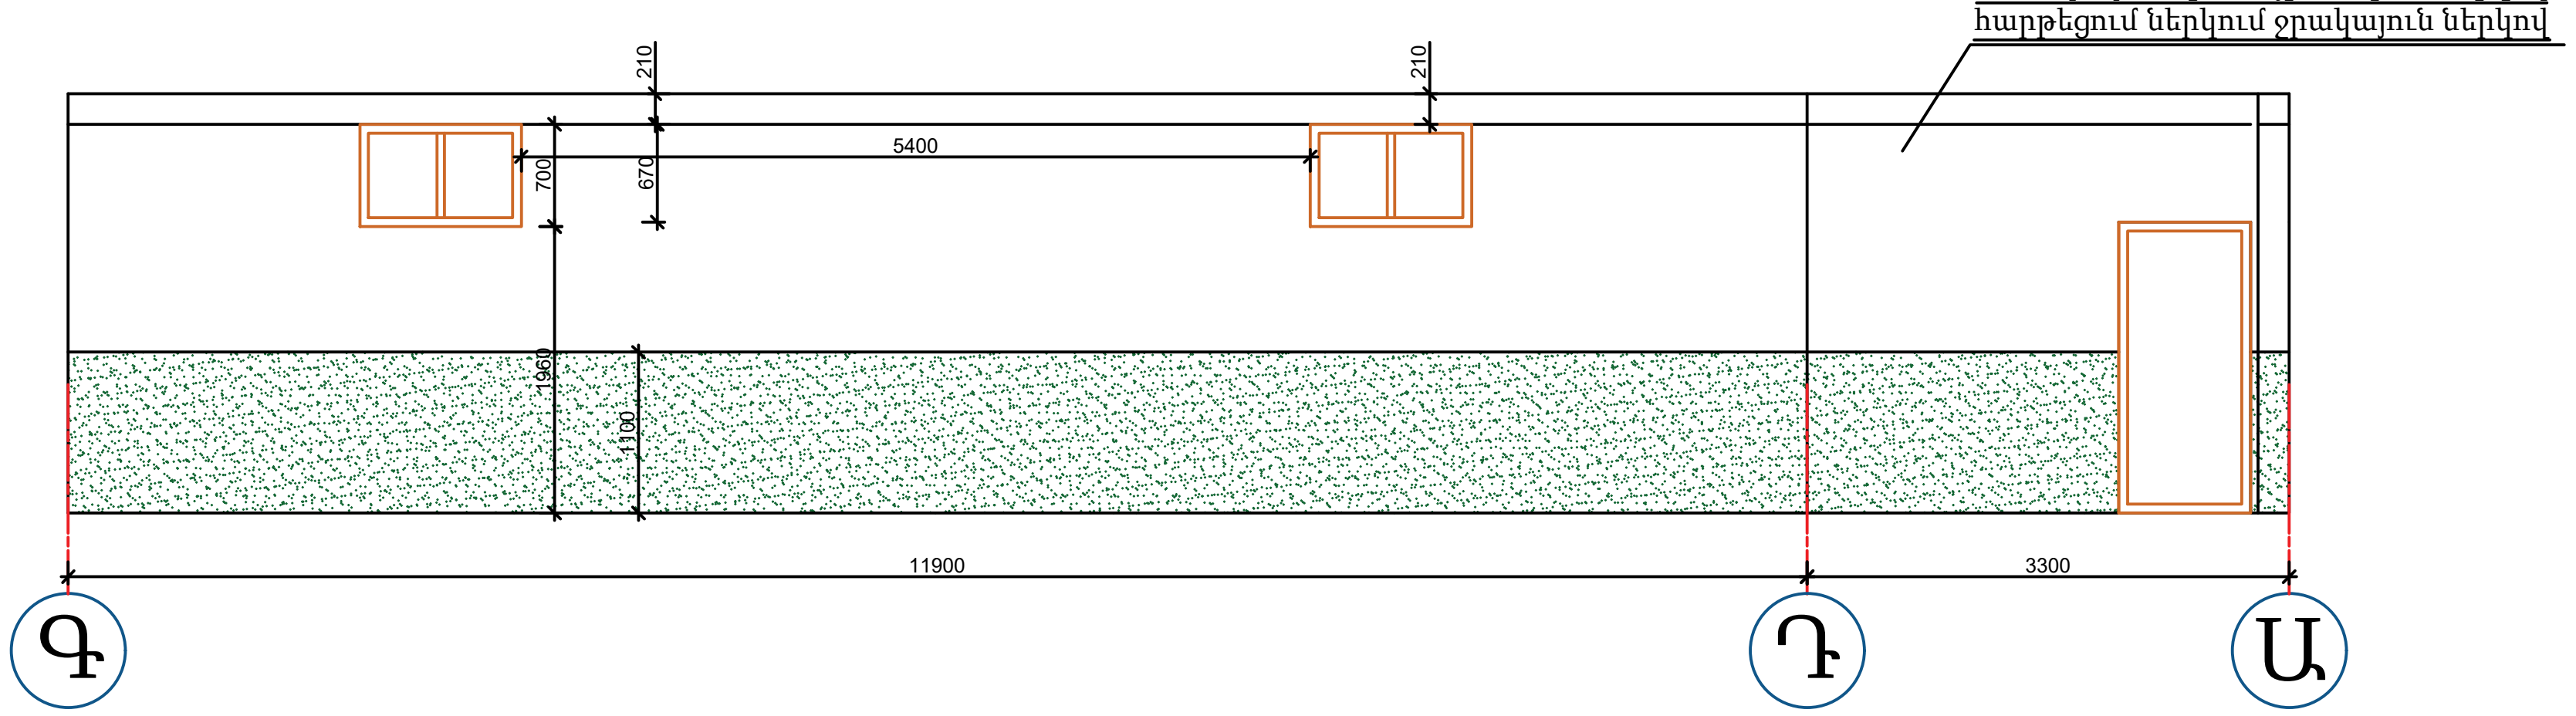


			ԼԱԲՈՐԱՏՈՐ ՋԵՐՄՈՑԱՅԻՆ ՏԱՐԱԾՔԻ ՆԱԽԱԳԻԾ				
ՆԳՃ	Ա. ԱՋԻԶՅԱՆ		Արմավիրի մարզ Գետաշեն համայնք 1-ին փողոց 17շենք դպրոց հասցեում				
ՃԱՐՏԱՐԱՊԵՏ	Դ. ՂԱԶԱՐՅԱՆ				ՓՈՒԼ	ԹԵՐԹ	ԹԵՐԹԵՐ
			ՊԱՏՎԻՐԱՏՈՒ՝ ՄԱՋԾ		ԱՆ	7	21

Հատակի հարթեցնող Ց/Ա շերտ Մ 1:100

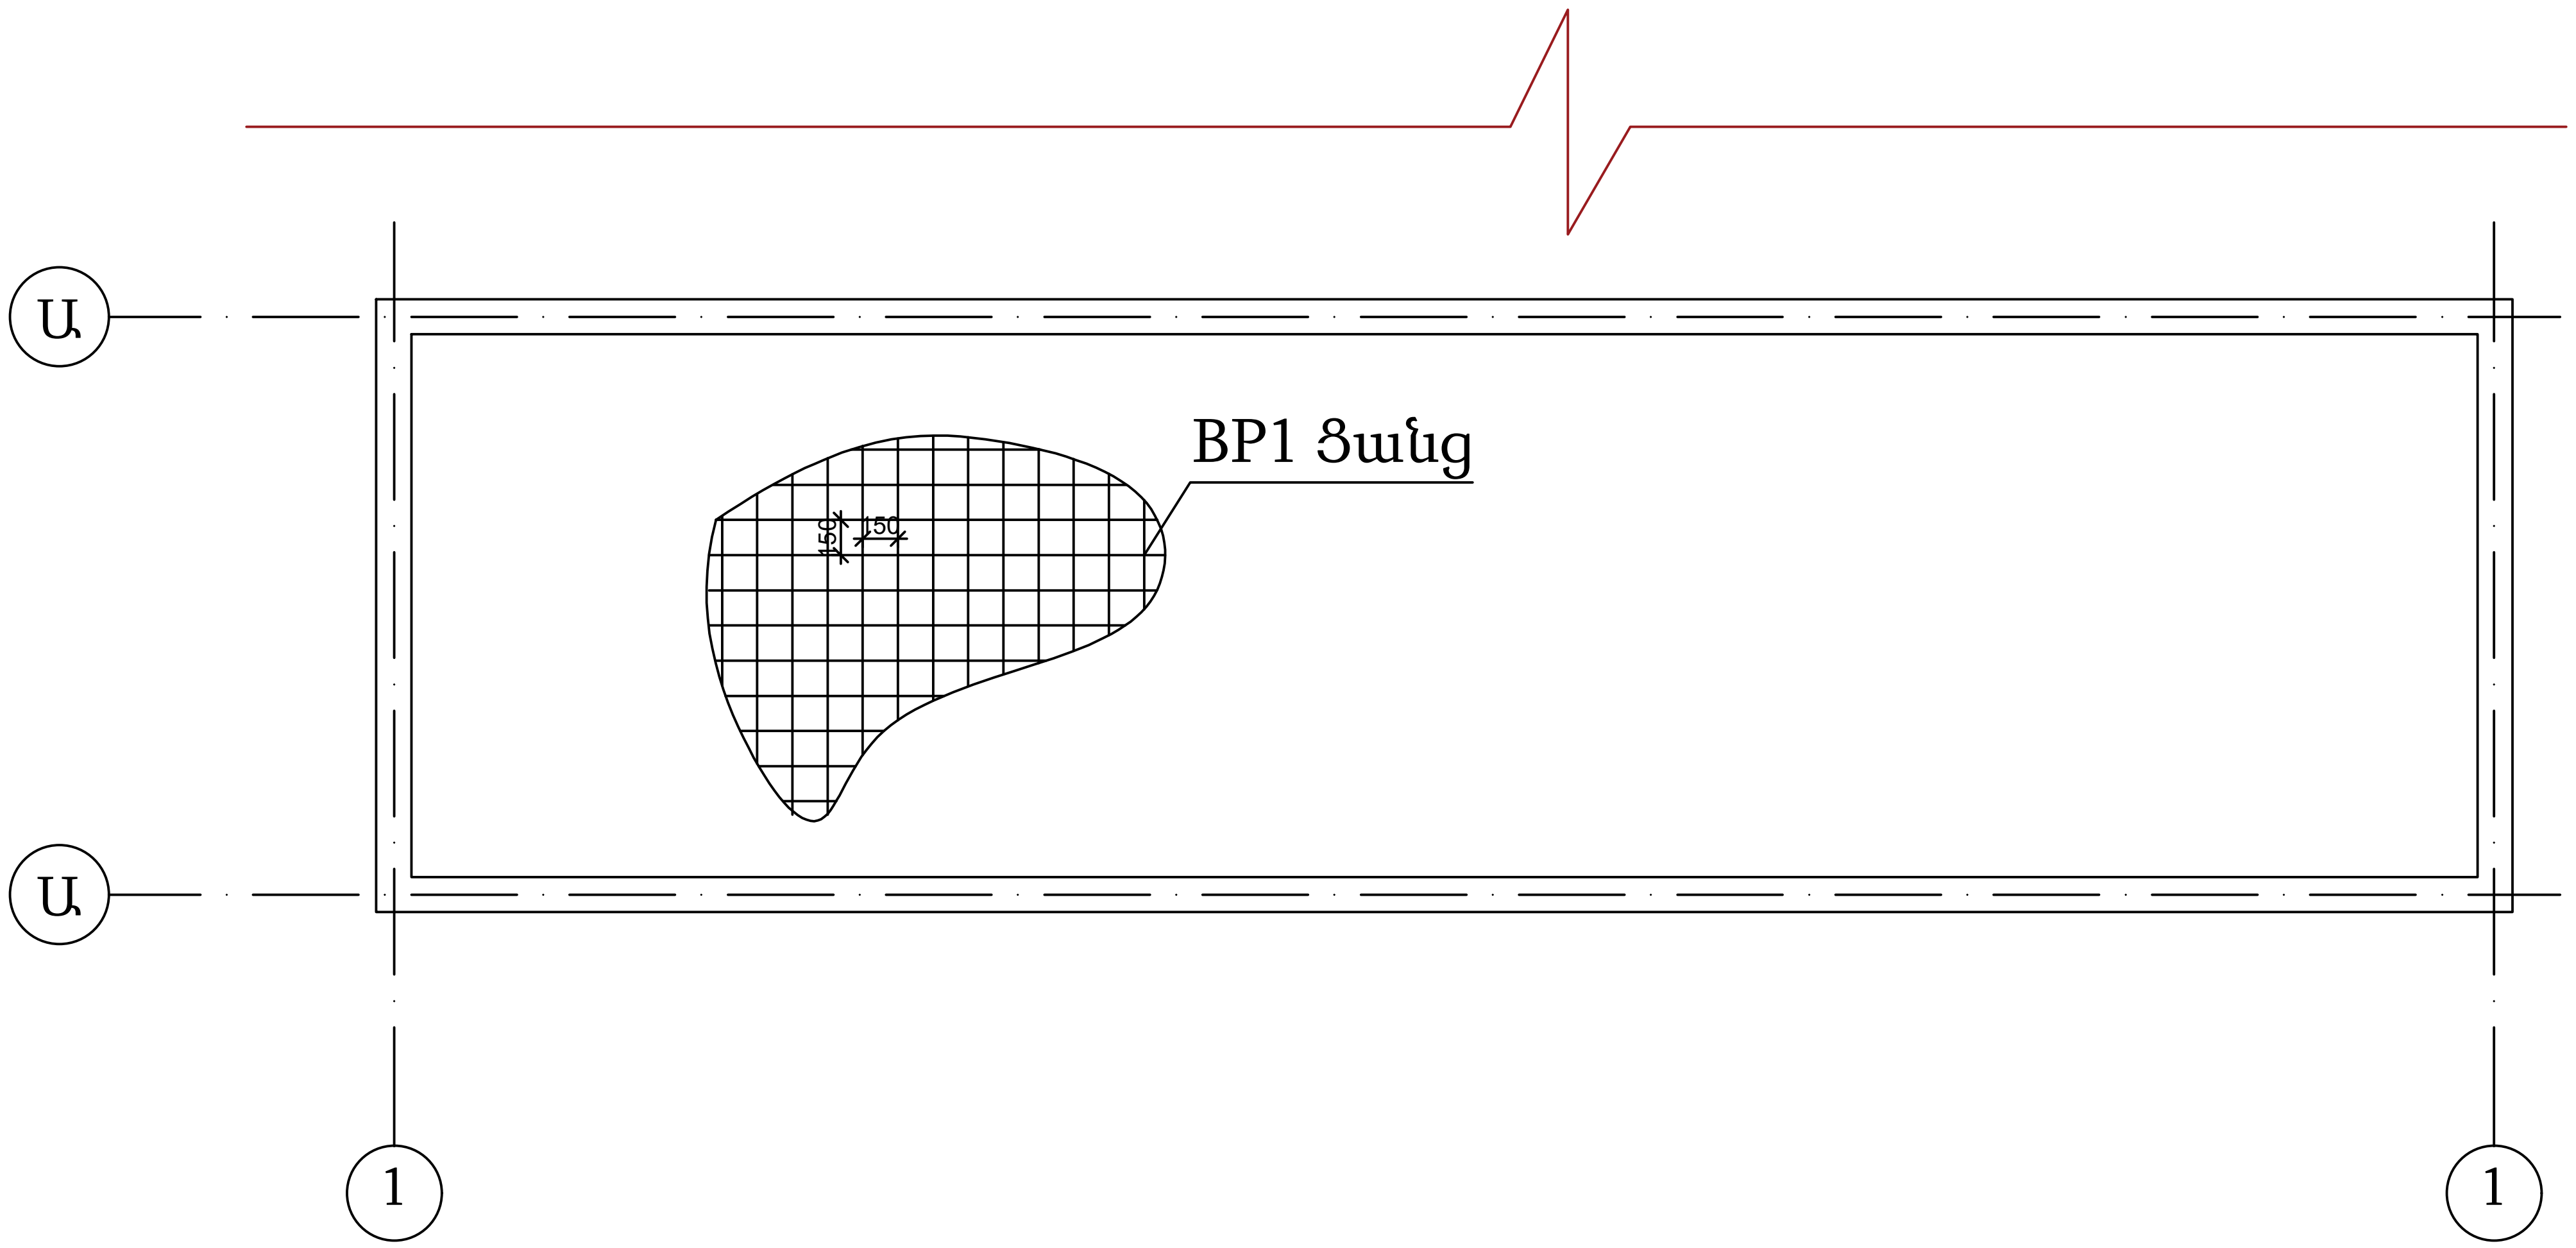


			ԼԱԲՈՐԱՏՈՐ ՋԵՐՄՈՑԱՅԻՆ ՏԱՐԱԾՔԻ ՆԱԽԱԳԻԾ				
ՆԳՃ	Ա. ԱԶԻԶՅԱՆ		Արմավիրի մարզ Գետաշեն համայնք 1-ին փողոց 17շենք դպրոց հասցեում		ՓՈՒԼ	ԹԵՐԹ	ԹԵՐԹԵՐ
ՃԱՐՏԱՐԱՊԵՏ	Դ. ՂԱԶԱՐՅԱՆ				ԱՆ	8	21
			ՊԱՏՎԻՐԱՏՈՒ՝ ՄԱԶԾ				

Հատակի քանդվող սալիկի շերտ, ամրանավորում Բ7,5 դասի բետոնով ամրան Ø10 A500c

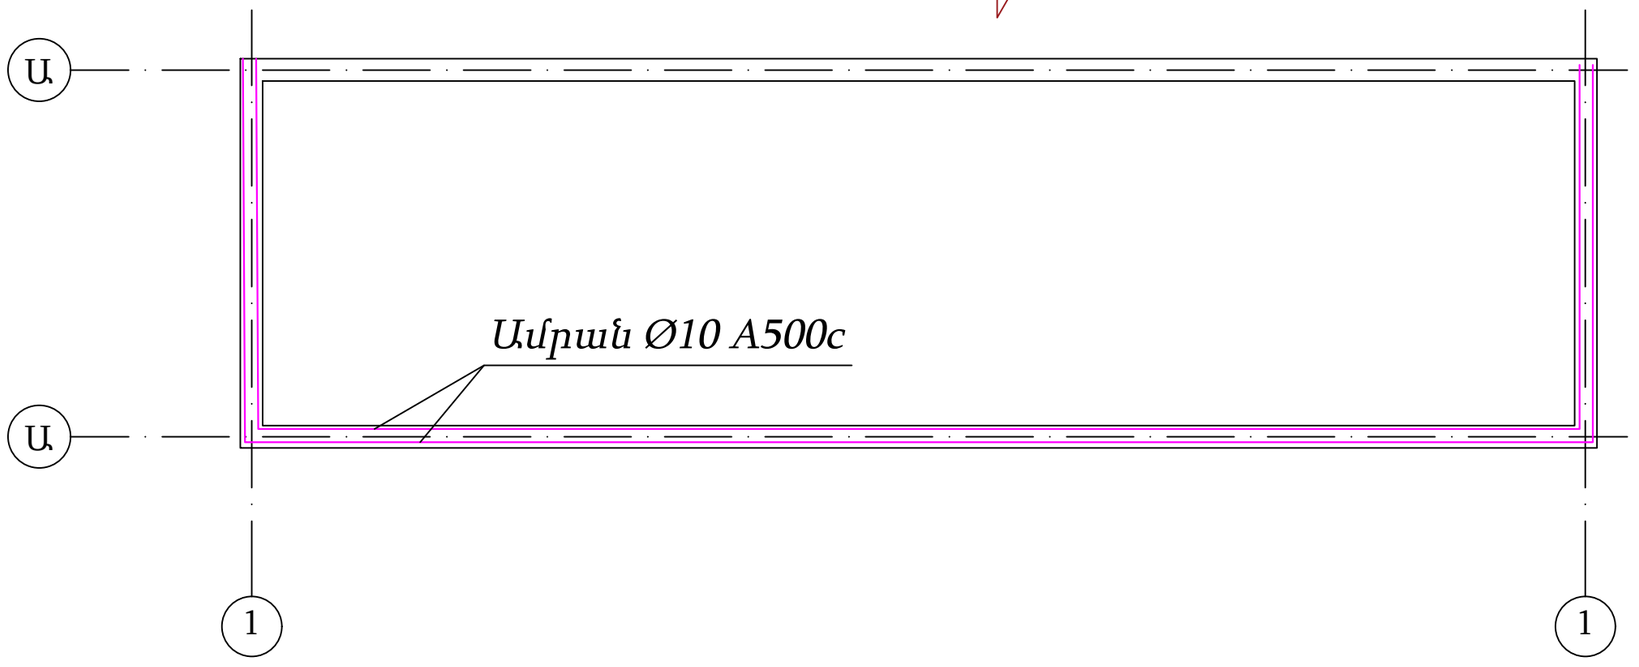

			ԼԱԲՈՐԱՏՈՐ ՋԵՐՄՈՑԱՅԻՆ ՏԱՐԱԾՔԻ ՆԱԽԱԳԻԾ			
ՆԳՁ	Ա. ԱԶԻՋՅԱՆ		Արմավիրի մարզ Գետաշեն համայնք 1-ին փողոց 17շենք դպրոց հասցեում			
ՃԱՐՏԱՐԱՊԵՏ	Դ. ՂԱԶԱՐՅԱՆ					
			ՊԱՏՎԻՐԱՏՈՒ՝ ՄԱԶԾ		ՓՈՒԼ	ԹԵՐԹ	ԹԵՐԹԵՐ
					ԱՆ	9	21


ԿՏՐՎԱԾՔ Մ 1:100

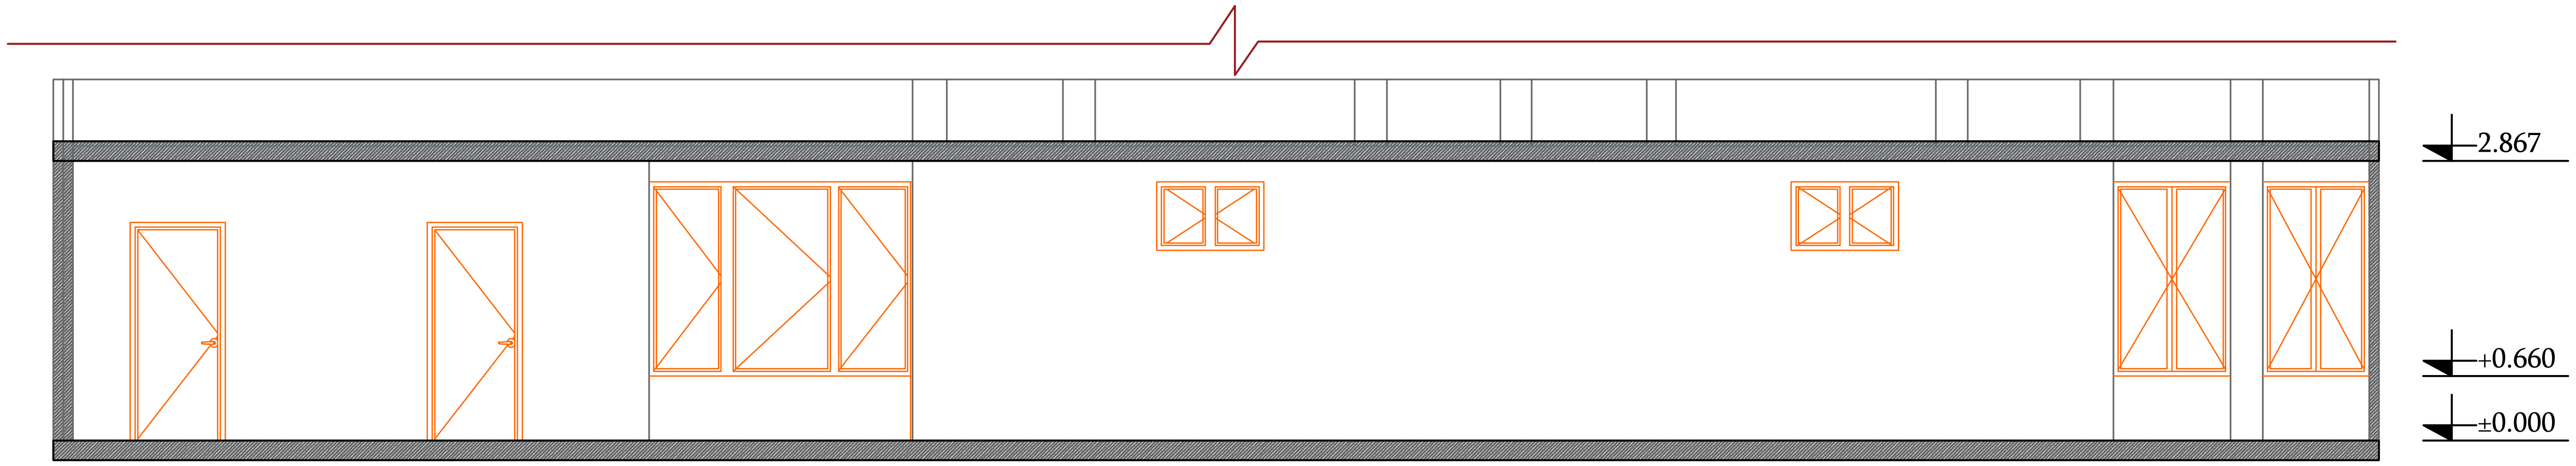

			ԼԱԲՈՐԱՏՈՐ ՋԵՐՄՈՑԱՅԻՆ ՏԱՐԱԾՔԻ ՆԱԽԱԳԻԾ	
ՆԳՃ	Ա. ԱԶԻԶՅԱՆ		Արմավիրի մարզ Գետաշեն համայնք 1-ին փողոց 17շենք դպրոց հասցեում	
ՃԱՐՏԱՐԱՊԵՏ	Դ. ՂԱԶԱՐՅԱՆ			
			ՊԱՏՎԻՐԱՏՈՒ՝ ՄԱԶԾ	

ՓՈՒԼ	ԹԵՐԹ	ԹԵՐԹԵՐ
ԱՆ	10	21


ՃԱԿԱՏ 1-8 Մ 1:100

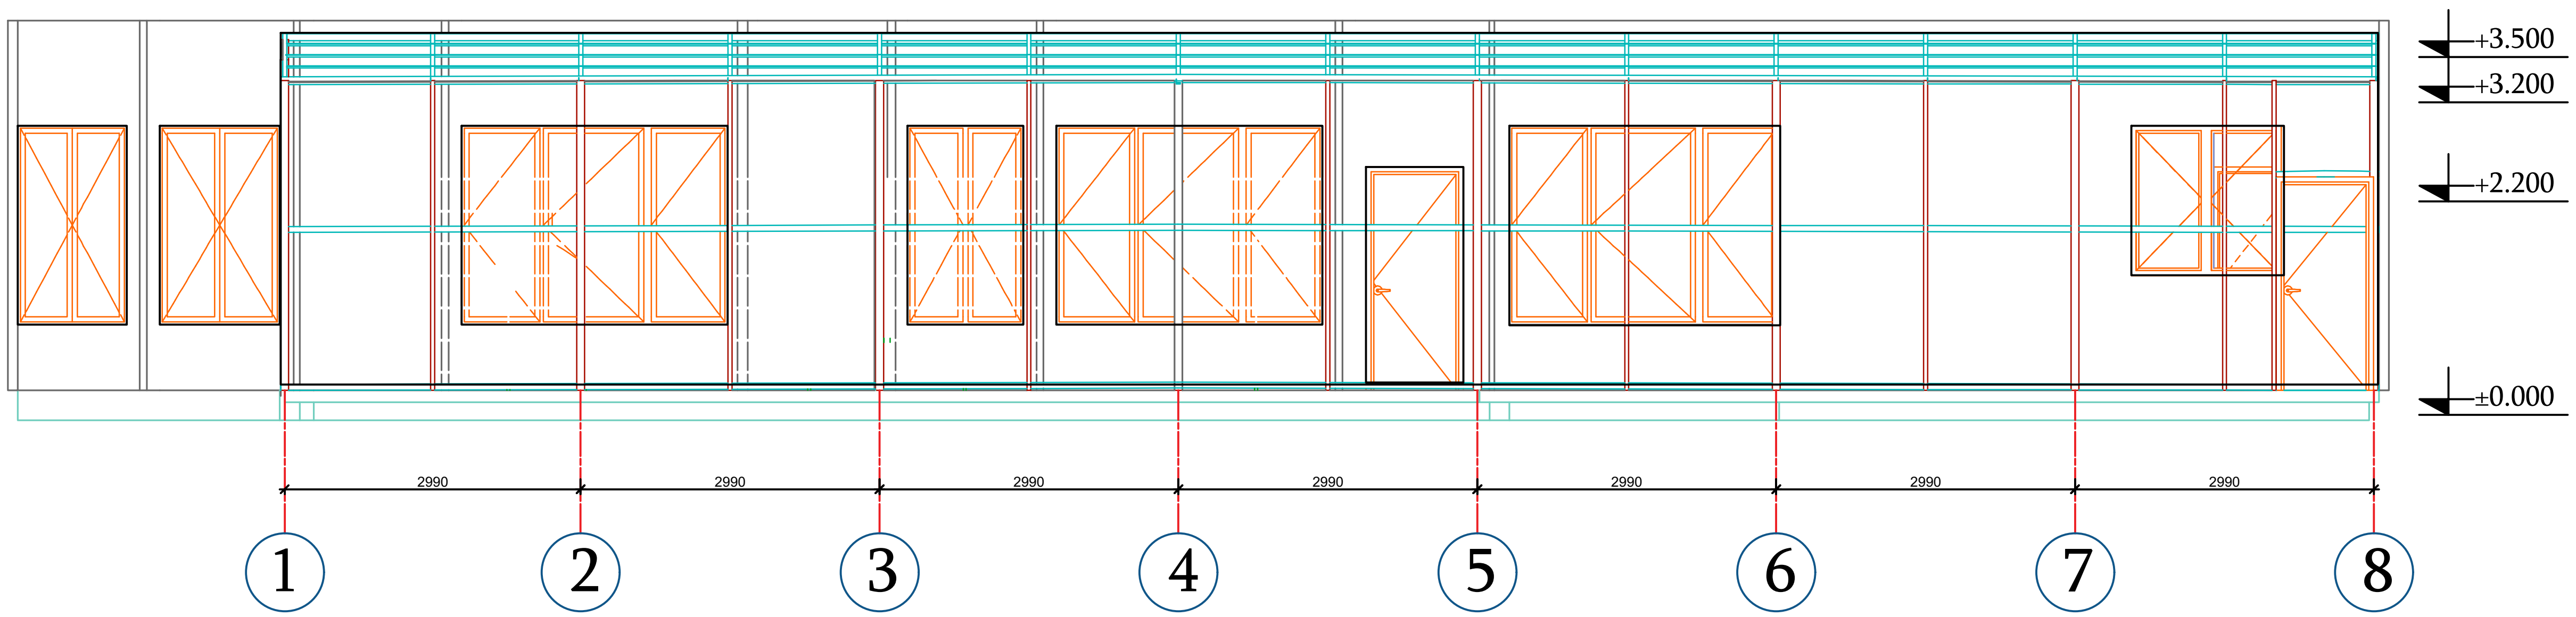

			ԼԱԲՈՐԱՏՈՐ ՋԵՐՄՈՑԱՅԻՆ ՏԱՐԱԾՔԻ ՆԱԽԱԳԻԾ	
ՆԳՃ	Ա. ԱԶԻԶՅԱՆ		Արմավիրի մարզ Գետաշեն համայնք 1-ին փողոց 17շենք դպրոց հասցեում	
ՃԱՐՏԱՐԱՊԵՏ	Դ. ՂԱԶԱՐՅԱՆ			
			ՊԱՏՎԻՐԱՏՈՒ՝ ՄԱԶԾ	

ՓՈՒԼ	ԹԵՐԹ	ԹԵՐԹԵՐ
ԱՆ	11	21


ՃԱԿԱՏ Գ-Ա Մ 1:100

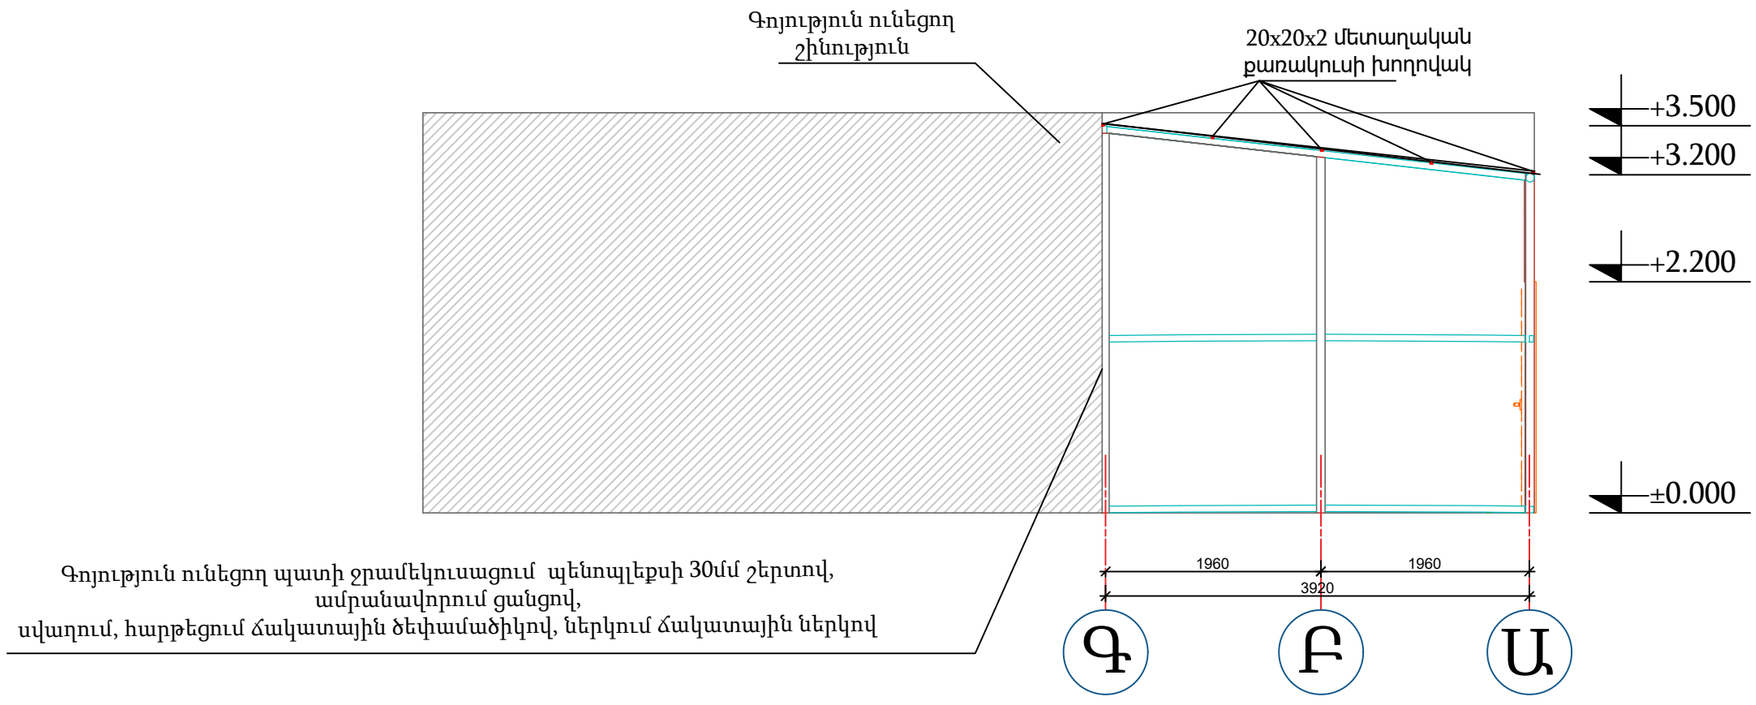

			ԼԱԲՈՐԱՏՈՐ ՋԵՐՄՈՑԱՅԻՆ ՏԱՐԱԾՔԻ ՆԱԽԱԳԻԾ			
ՆԳՃ	Ա. ԱԶԻԶՅԱՆ		Արմավիրի մարզ Գետաշեն համայնք 1-ին փողոց 17շենք դպրոց հասցեում			
ՃԱՐՏԱՐԱՊԵՏ	Դ. ՂԱԶԱՐՅԱՆ				ՓՈՒԼ	ԹԵՐԹ	ԹԵՐԹԵՐ
			ՊԱՏՎԻՐԱՏՈՒ՝ ՄԱԶԾ		ԱՆ	12	21

ՀԻՄՔԵՐ Մ 1:100

Հիմքերի հատակագիծ Մ 1:100

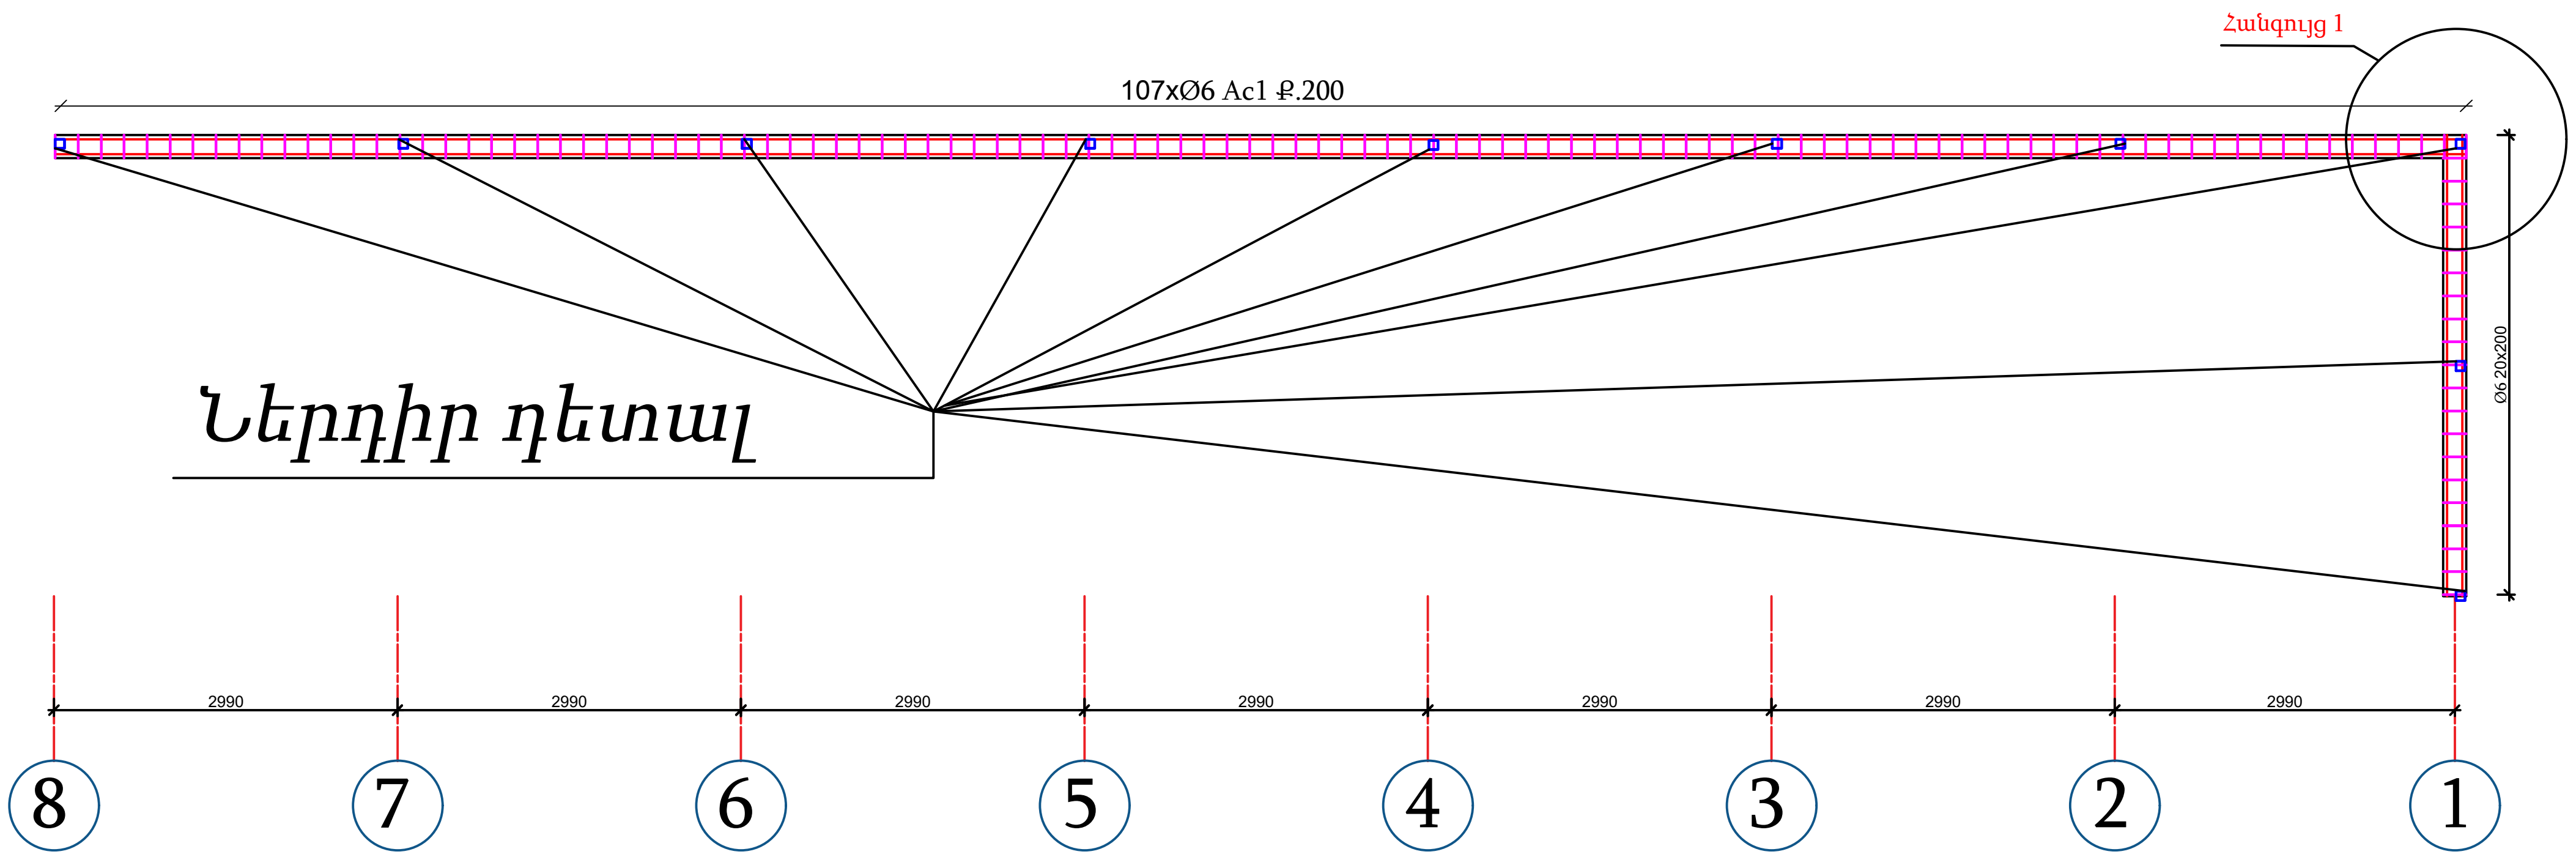

ՆԳՃ	Ա. ԱՋԻԶՅԱՆ	
ՃԱՐՏԱՐԱՊԵՏ	Դ. ՂԱԶԱՐՅԱՆ	


ԼԱԲՈՐԱՏՈՐ ՋԵՐՄՈՑԱՅԻՆ ՏԱՐԱԾՔԻ ՆԱԽԱԳԻԾ

Արմավիրի մարզ Գետաշեն համայնք 1-ին փողոց 17շենք դպրոց հասցեում

ՊԱՏՎԻՐԱՏՈՒ՝ ՄԱՋԾ

ՓՈՒԼ	ԹԵՐԹ	ԹԵՐԹԵՐ
ԱՆ	13	21

ԿՏՐՎԱԾՔ ՀԱՆԳՈՒՅՑՆԵՐ Մ 1:100

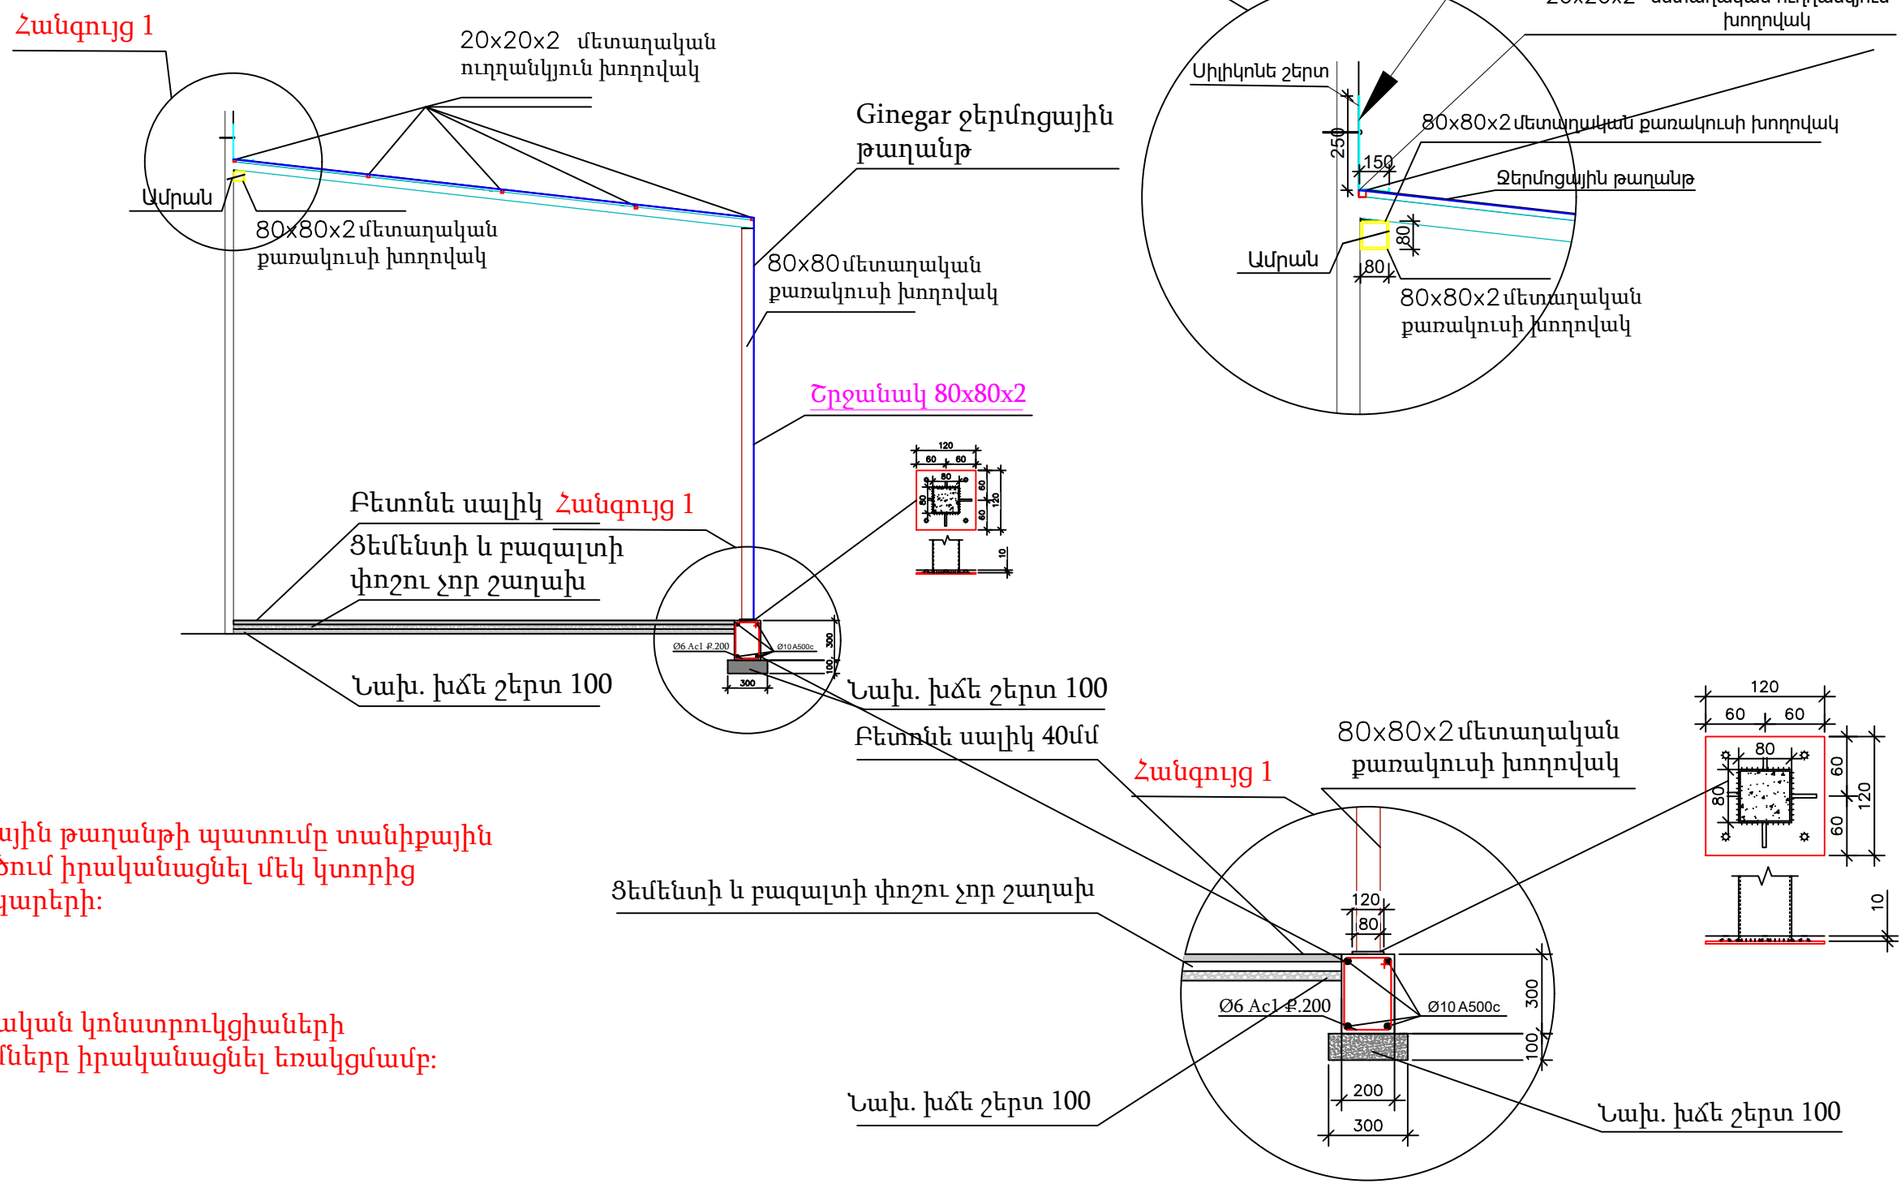



Ջերմոցային թաղանթի պատումը տանիքային հատվածում իրականացնել մեկ կտորից առանց կարերի:

Մետաղական կոնստրուկցիաների միացումները իրականացնել եռակցմամբ:

			ԼԱԲՈՐԱՏՈՐ ՋԵՐՄՈՑԱՅԻՆ ՏԱՐԱԾՔԻ ՆԱԽԱԳԻԾ		
ՆԳՁ	Ա. ԱԶԻԶՅԱՆ		Արմավիրի մարզ Գետաշեն համայնք 1-ին փողոց 17շենք դպրոց հասցեում		
ՃԱՐՏԱՐԱՊԵՏ	Դ. ՂԱԶԱՐՅԱՆ			ՓՈՒԼ	ԹԵՐԹ	ԹԵՐԹԵՐ
			ՊԱՏՎԻՐԱՏՈՒ՝ ՄԱԶԾ	ԱՆ	14	21

ԿՏՐՎԱԾՔ ՀԱՆԳՈՒՅՑՆԵՐ Մ 1:100

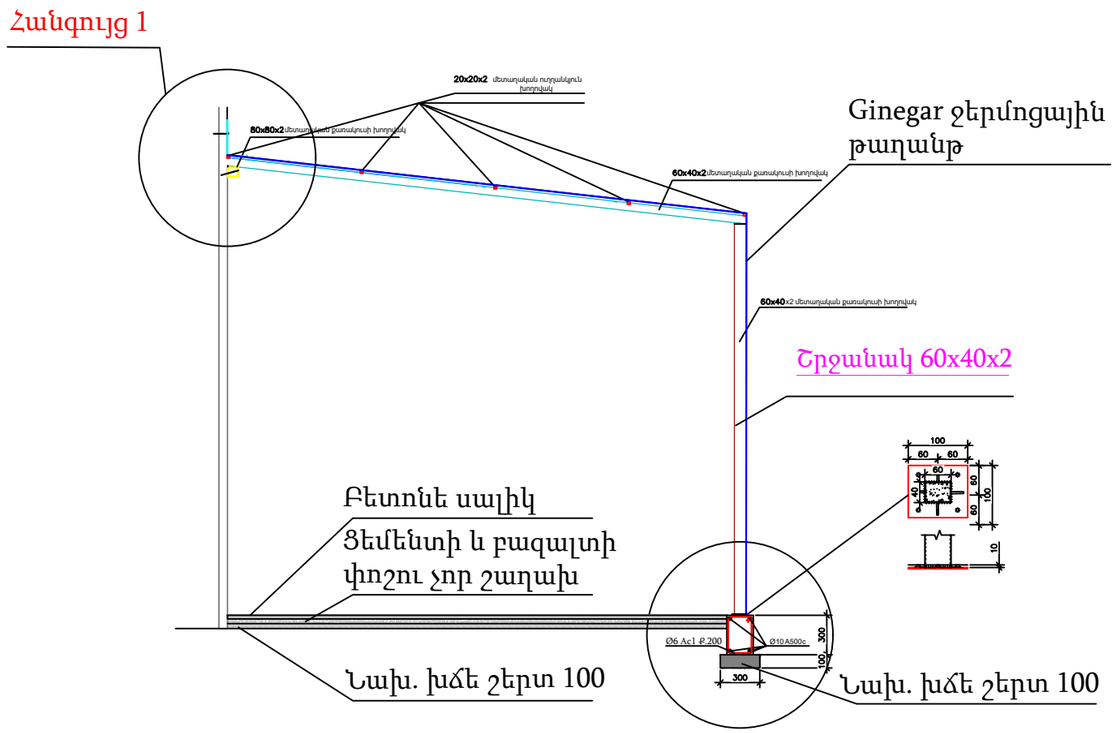

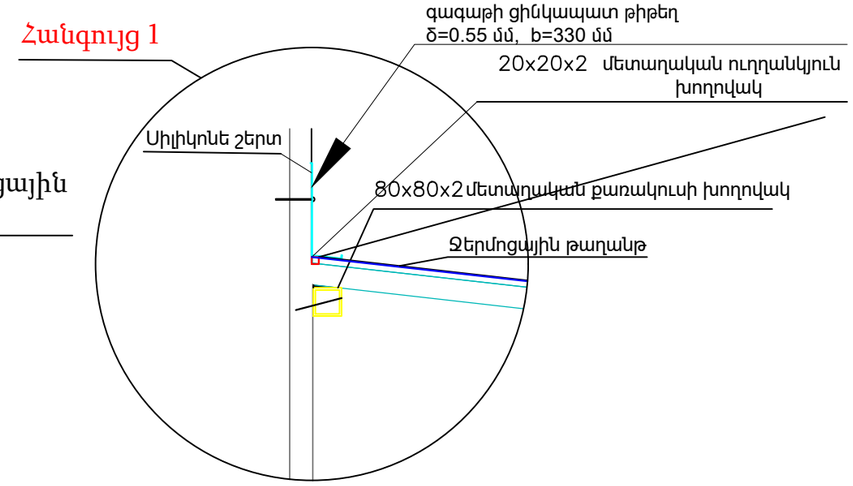


Ջերմոցային թաղանթի պատումը տանիքային հատվածում իրականացնել մեկ կտորից առանց կարերի

Մետաղական կոնստրուկցիաների միացումները իրականացնել եռակցմամբ:


			ԼԱԲՈՐԱՏՈՐ ՋԵՐՄՈՑԱՅԻՆ ՏԱՐԱԾՔԻ ՆԱԽԱԳԻԾ		
ՆԳՁ	Ա. ԱԶԻԶՅԱՆ		Արմավիրի մարզ Գետաշեն համայնք 1-ին փողոց 17շենք դպրոց հասցեում		ՓՈՒԼ / ԹԵՐԹ / ԹԵՐԹԵՐ
ՃԱՐՏԱՐԱՊԵՏ	Դ. ՂԱԶԱՐՅԱՆ				ԱՆ / 15 / 21
			ՊԱՏՎԻՐԱՏՈՒ՝ ՄԱՁԾ		


ԱՐՏԱՔԻՆ ՀԱՏՎԱԾԻ ԿԱՀՈՒՅՔ Մ 1:100

3

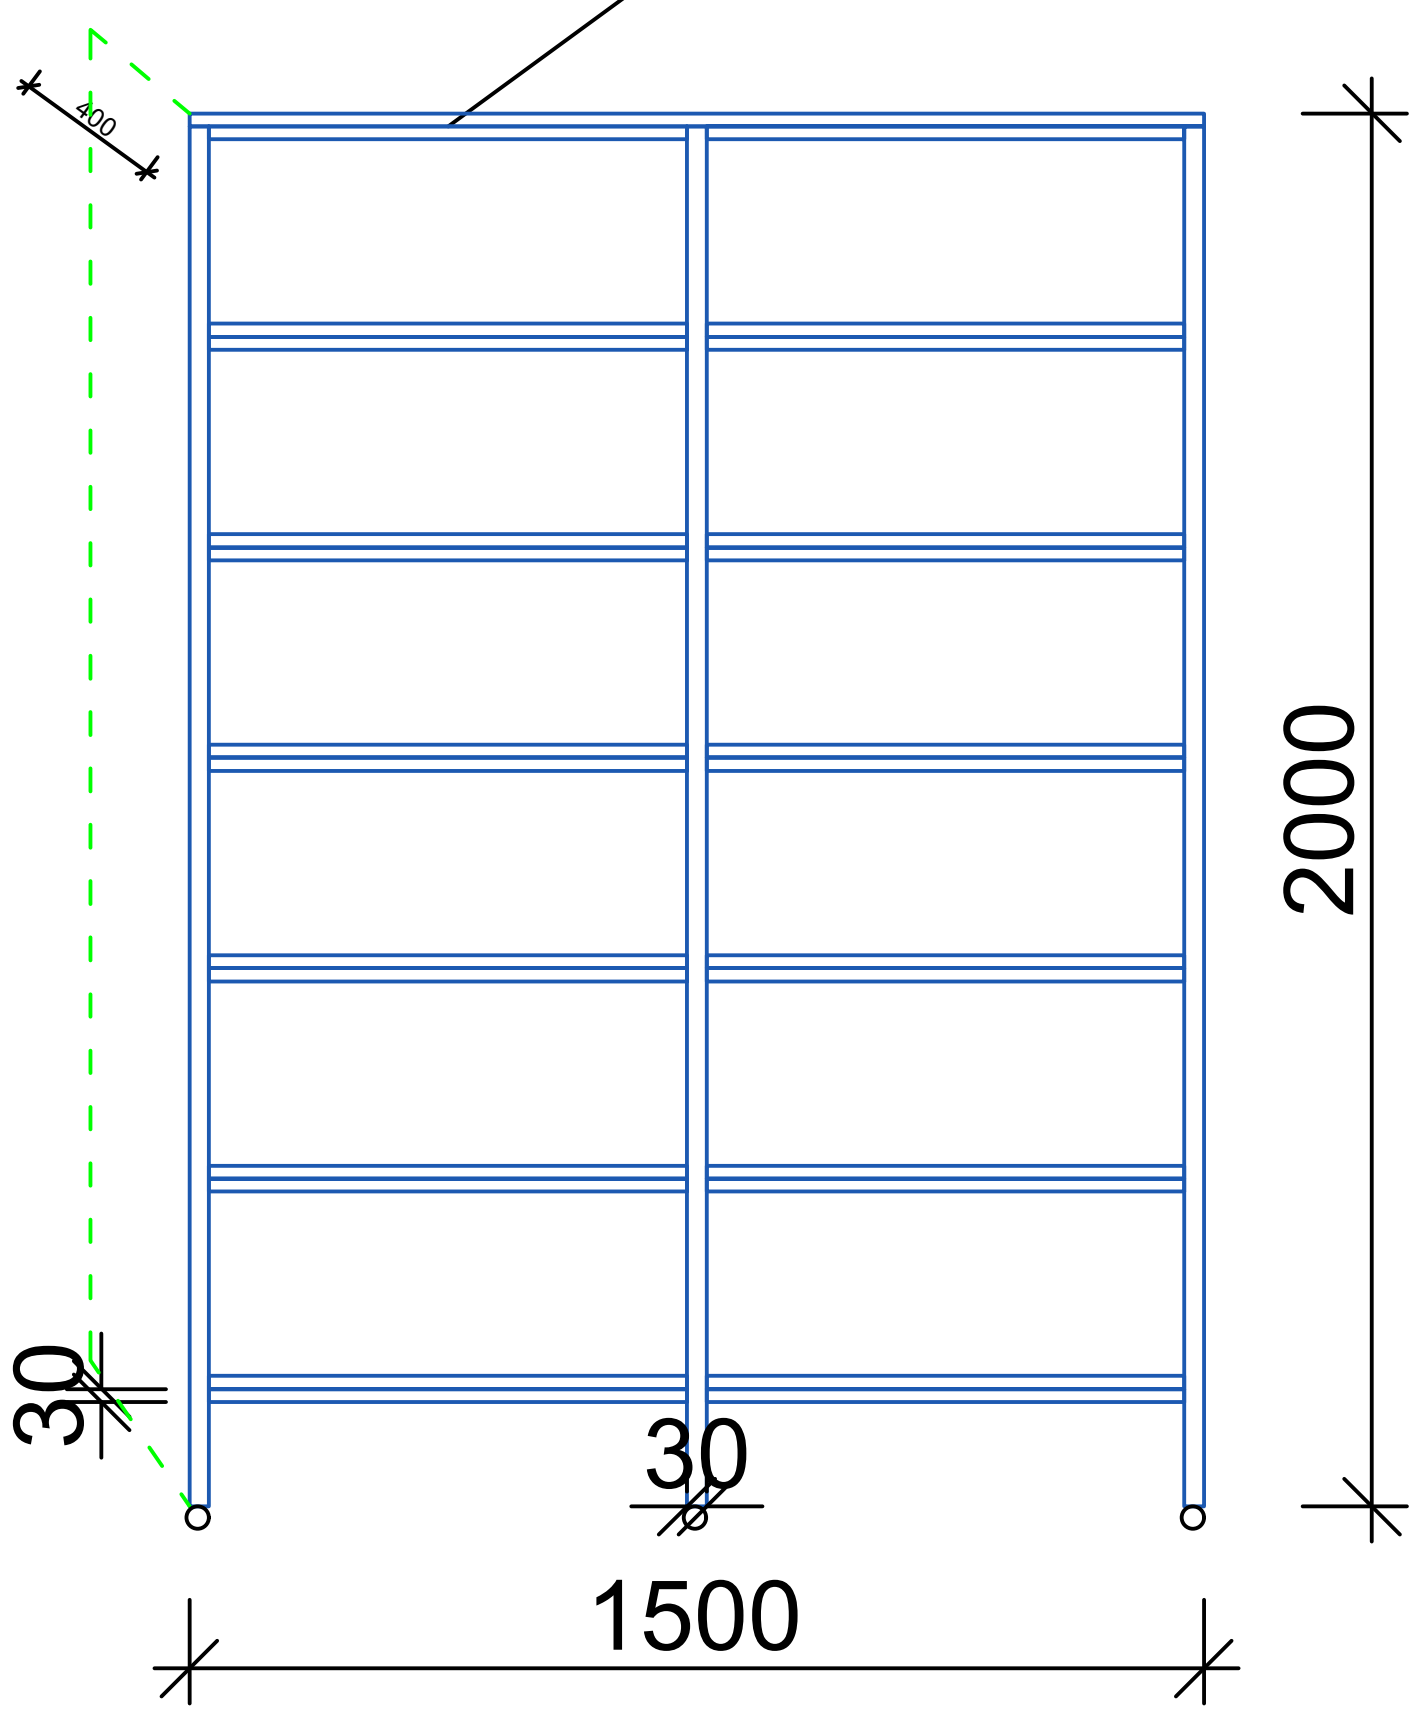

2

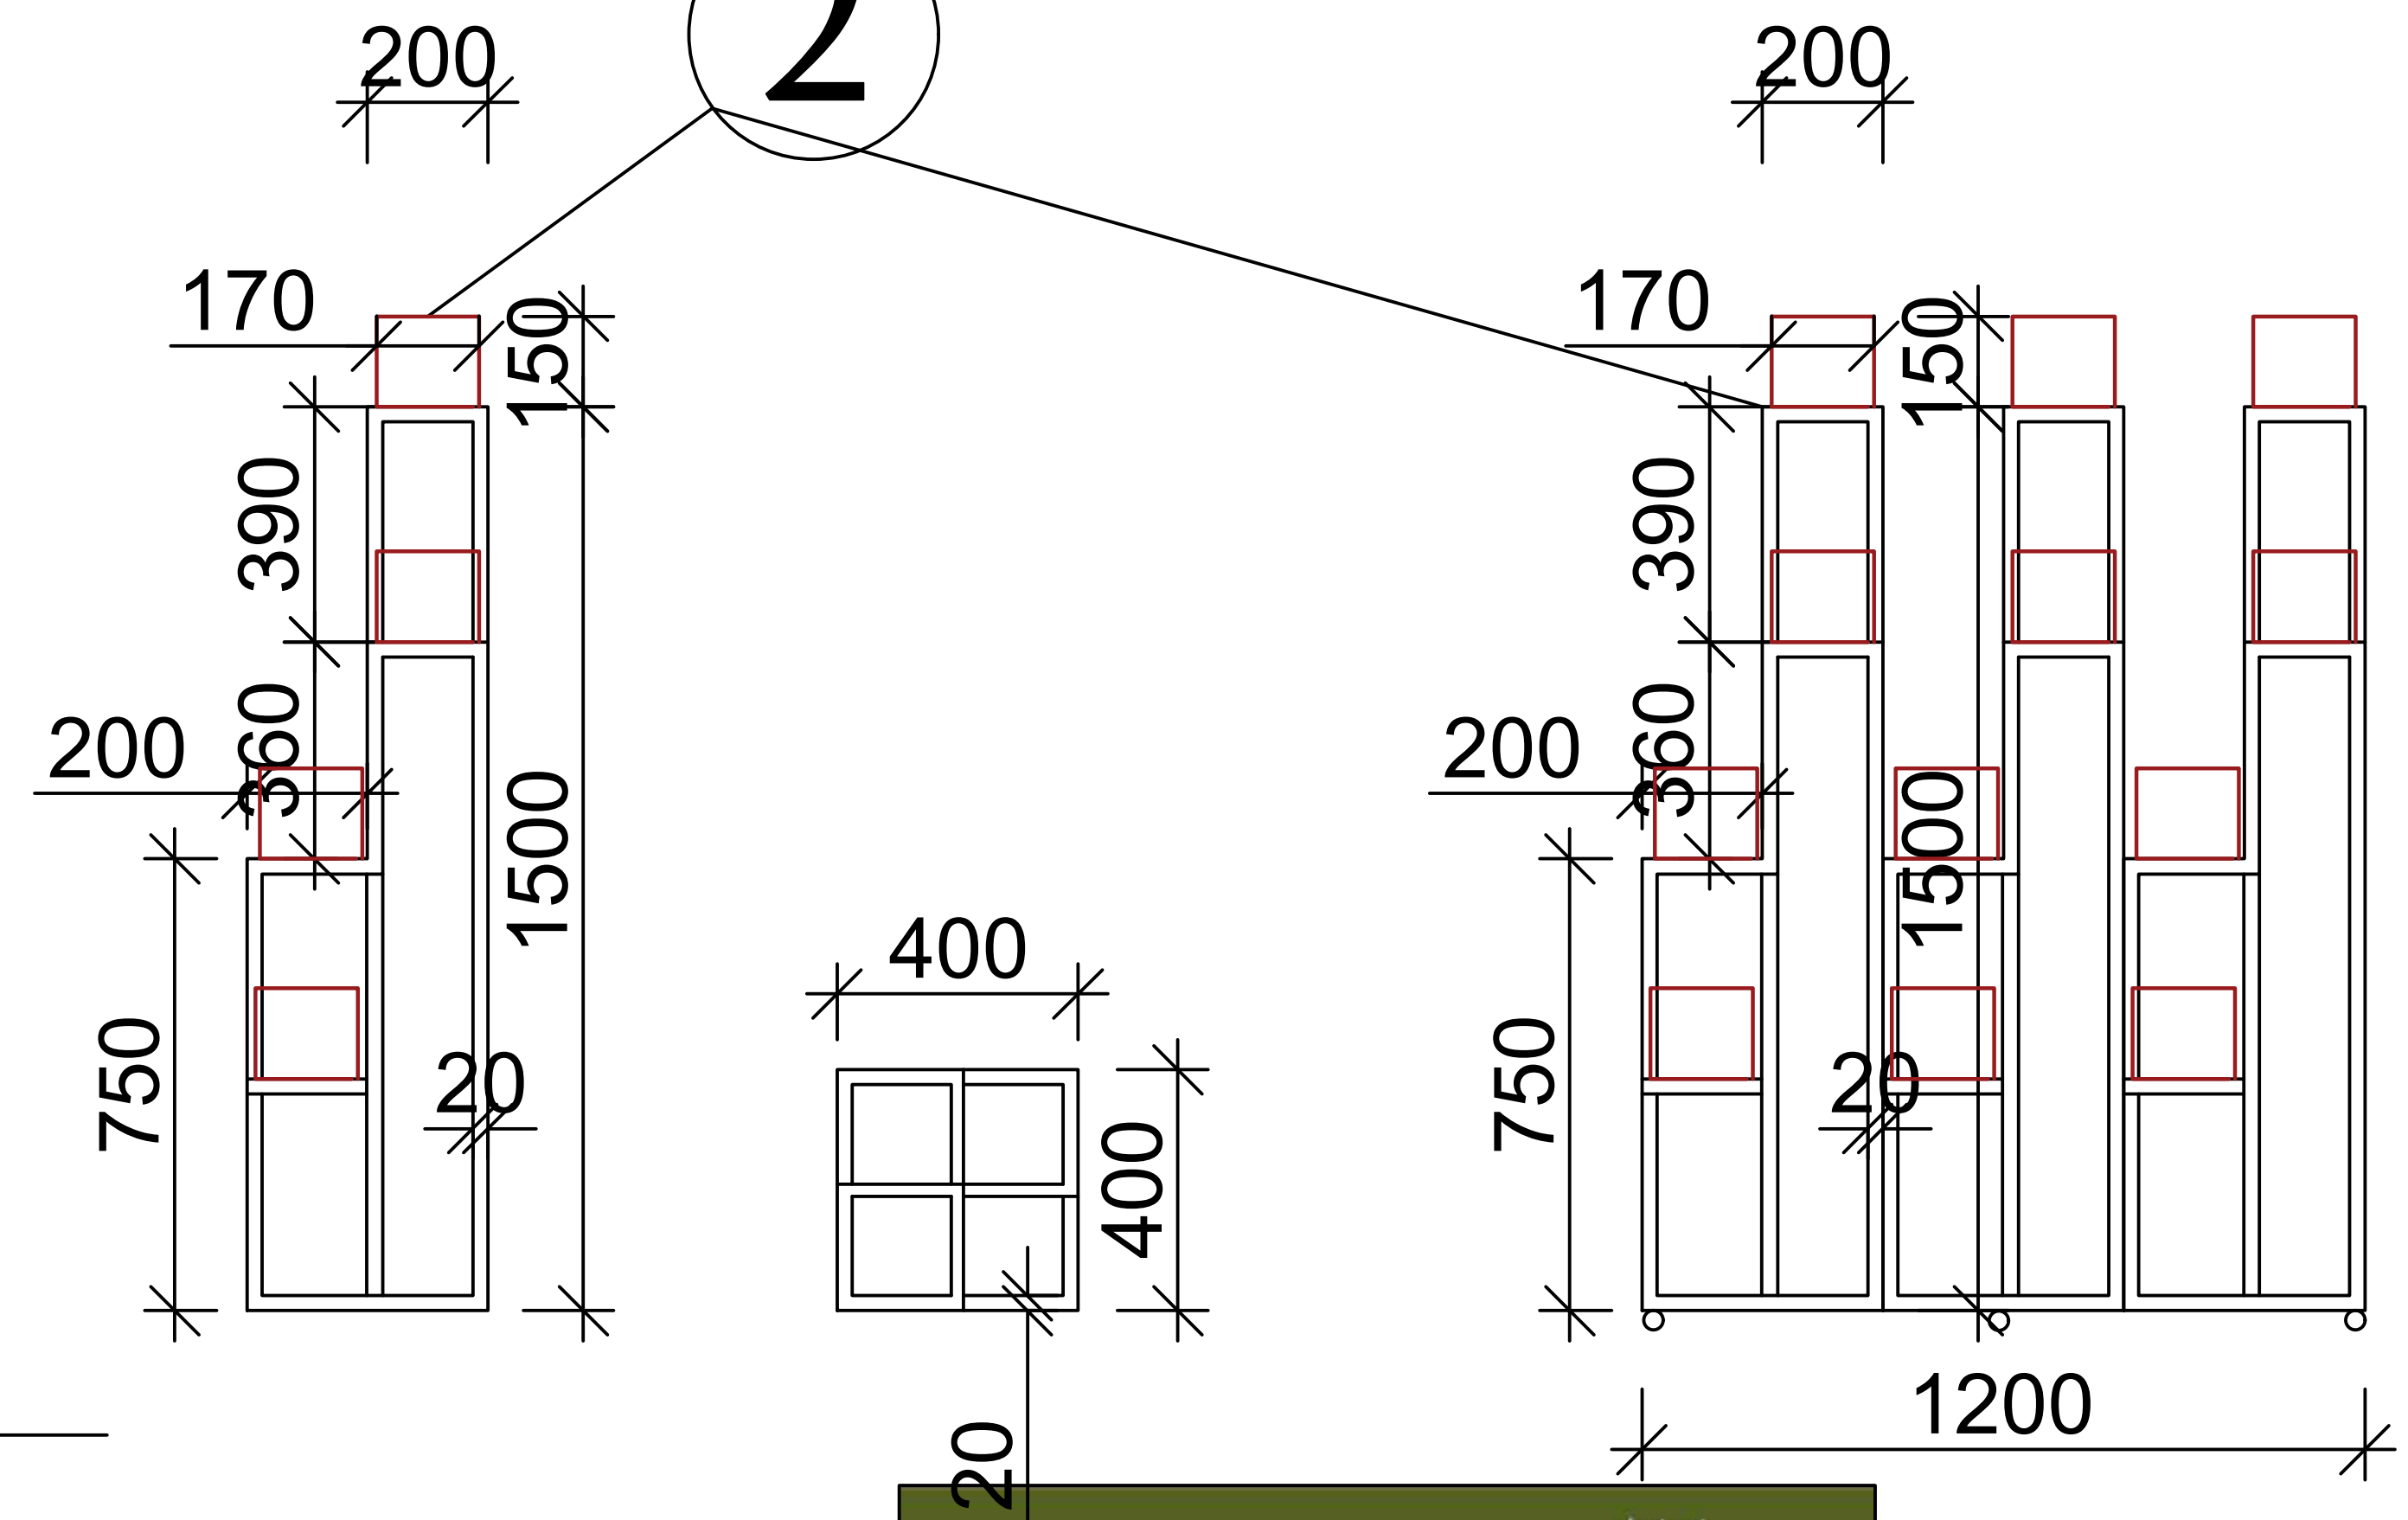


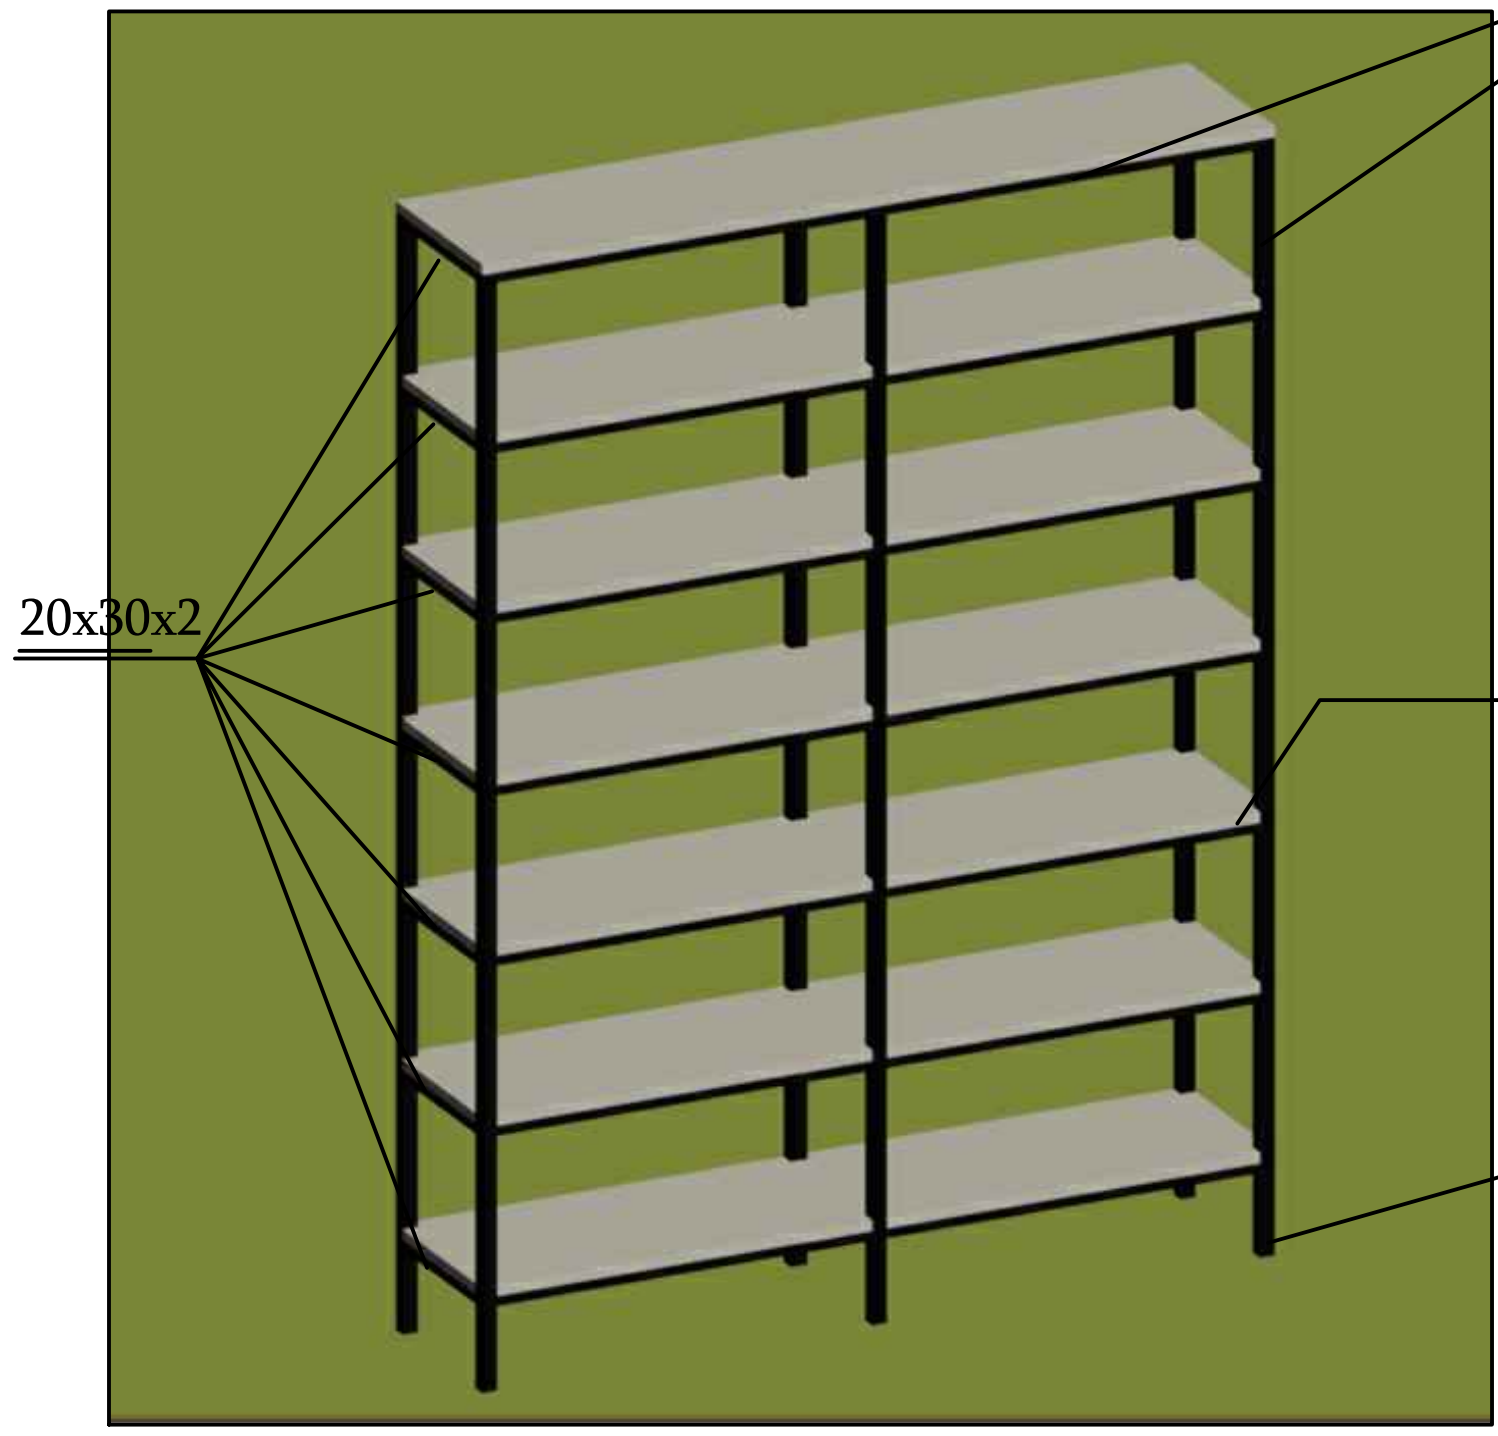

30x30x2

Դարակների կրողթիթեղ 2մմ ներկված


Դարակները նախատեսել համապատասխան անիվներով

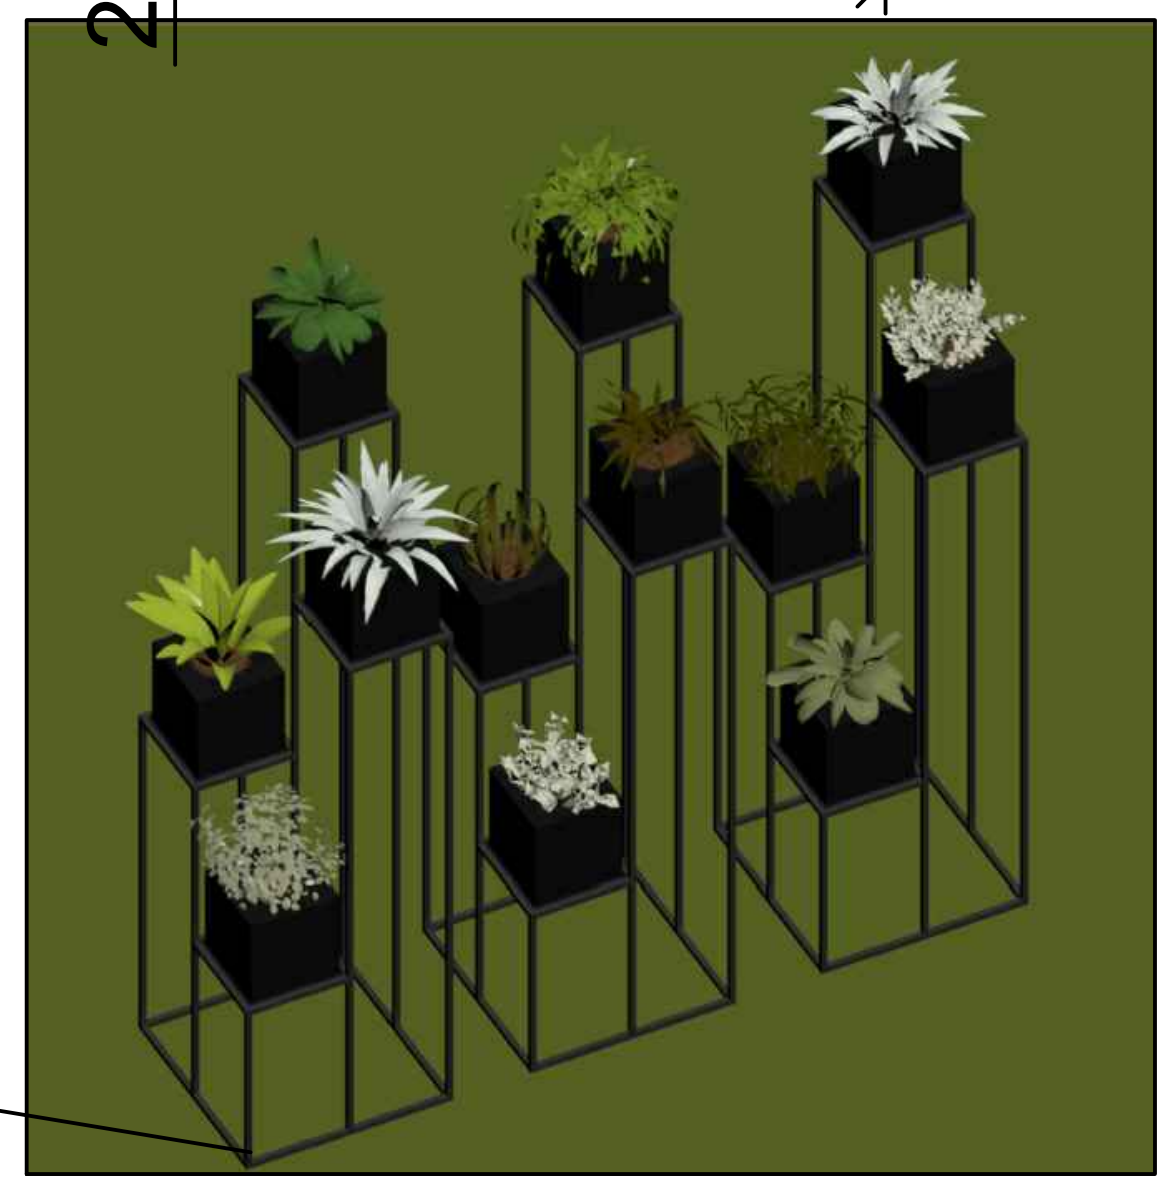


Բոլոր տեսակի աշխատանքները իրականացնել եռակցմամբ

			ԼԱԲՈՐԱՏՈՐ ՋԵՐՄՈՑԱՅԻՆ ՏԱՐԱԾՔԻ ՆԱԽԱԳԻԾ				
ՆԳՃ	Ա. ԱՋԻՋՅԱՆ		Արմավիրի մարզ Գետաշեն համայնք 1-ին փողոց 17շենք դպրոց հասցեում		ՓՈՒԼ	ԹԵՐԹ	ԹԵՐԹԵՐ
ՃԱՐՏԱՐԱՊԵՏ	Դ. ՂԱԶԱՐՅԱՆ		ՊԱՏՎԻՐԱՏՈՒ՝ ՄԱԶԾ		ԱՆ	16	21

ՆԵՐՔԻՆ ՀԱՏՎԱԾԻ ԿԱՀՈՒՅՔ Մ 1:100

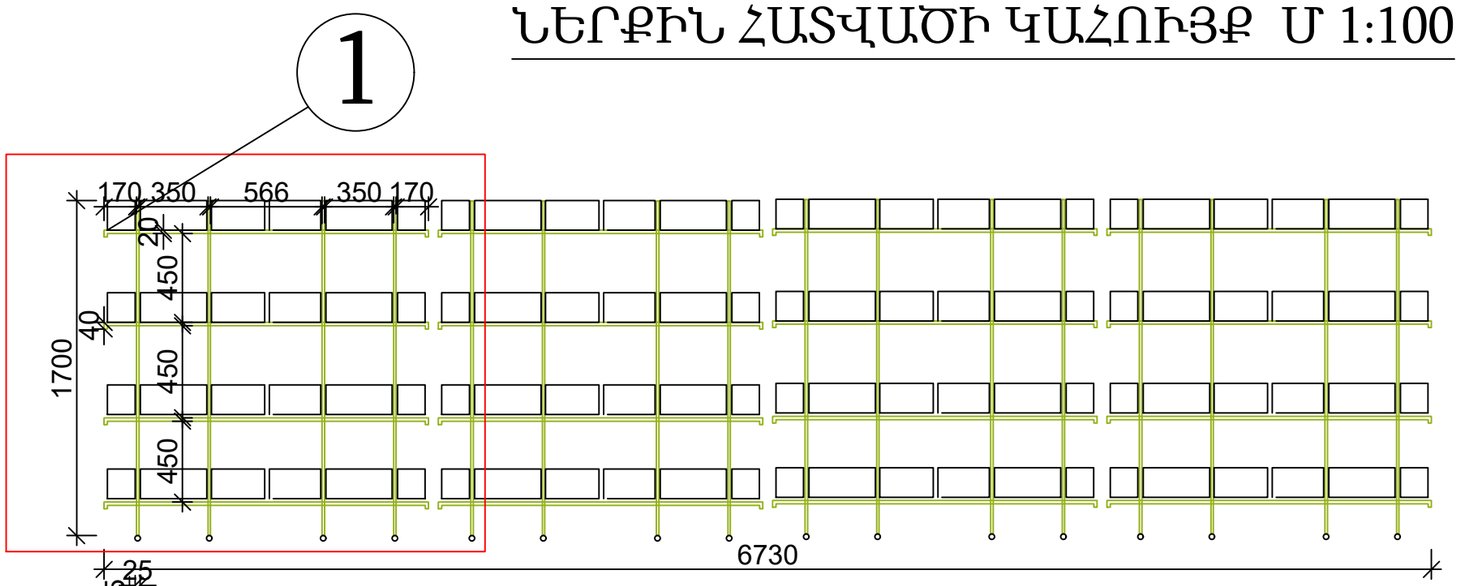

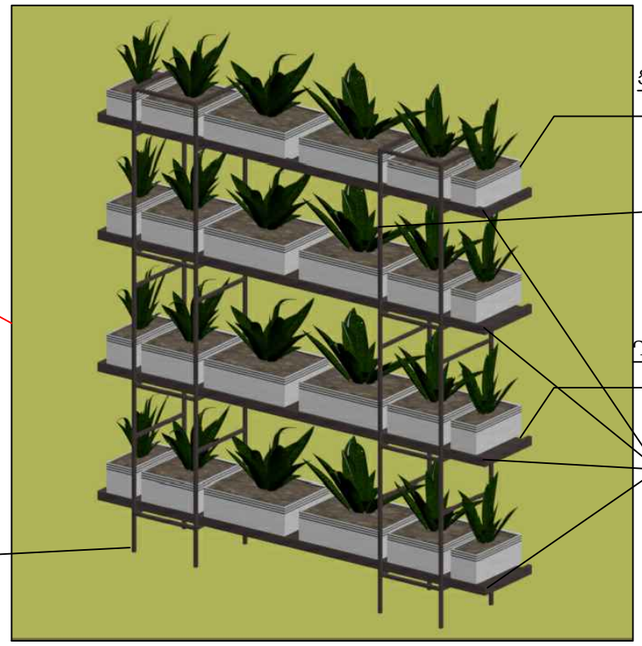

Ցաղկամանների թիթեղ 2մմ ներկված

25x25x2


Դարակների կրողթիթեղ 2մմ ներկված


60x40x2


Դարակները նախատեսել համապատասխան անիվներով

			ԼԱԲՈՐԱՏՈՐ ՋԵՐՄՈՑԱՅԻՆ ՏԱՐԱԾՔԻ ՆԱԽԱԳԻԾ			
ՆԳՁ	Ա. ԱԶԻՋՅԱՆ		Արմավիրի մարզ Գետաշեն համայնք 1-ին փողոց 17շենք դպրոց հասցեում			
ՃԱՐՏԱՐԱՊԵՏ	Դ. ՂԱԶԱՐՅԱՆ				ՓՈՒԼ	ԹԵՐԹ	ԹԵՐԹԵՐ
			ՊԱՏՎԻՐԱՏՈՒ՝ ՄԱԶԾ		ԱՆ	17	21

ՍԵՂԱՆԻ ՆԱՂԱԳԻԾ Մ 1:100

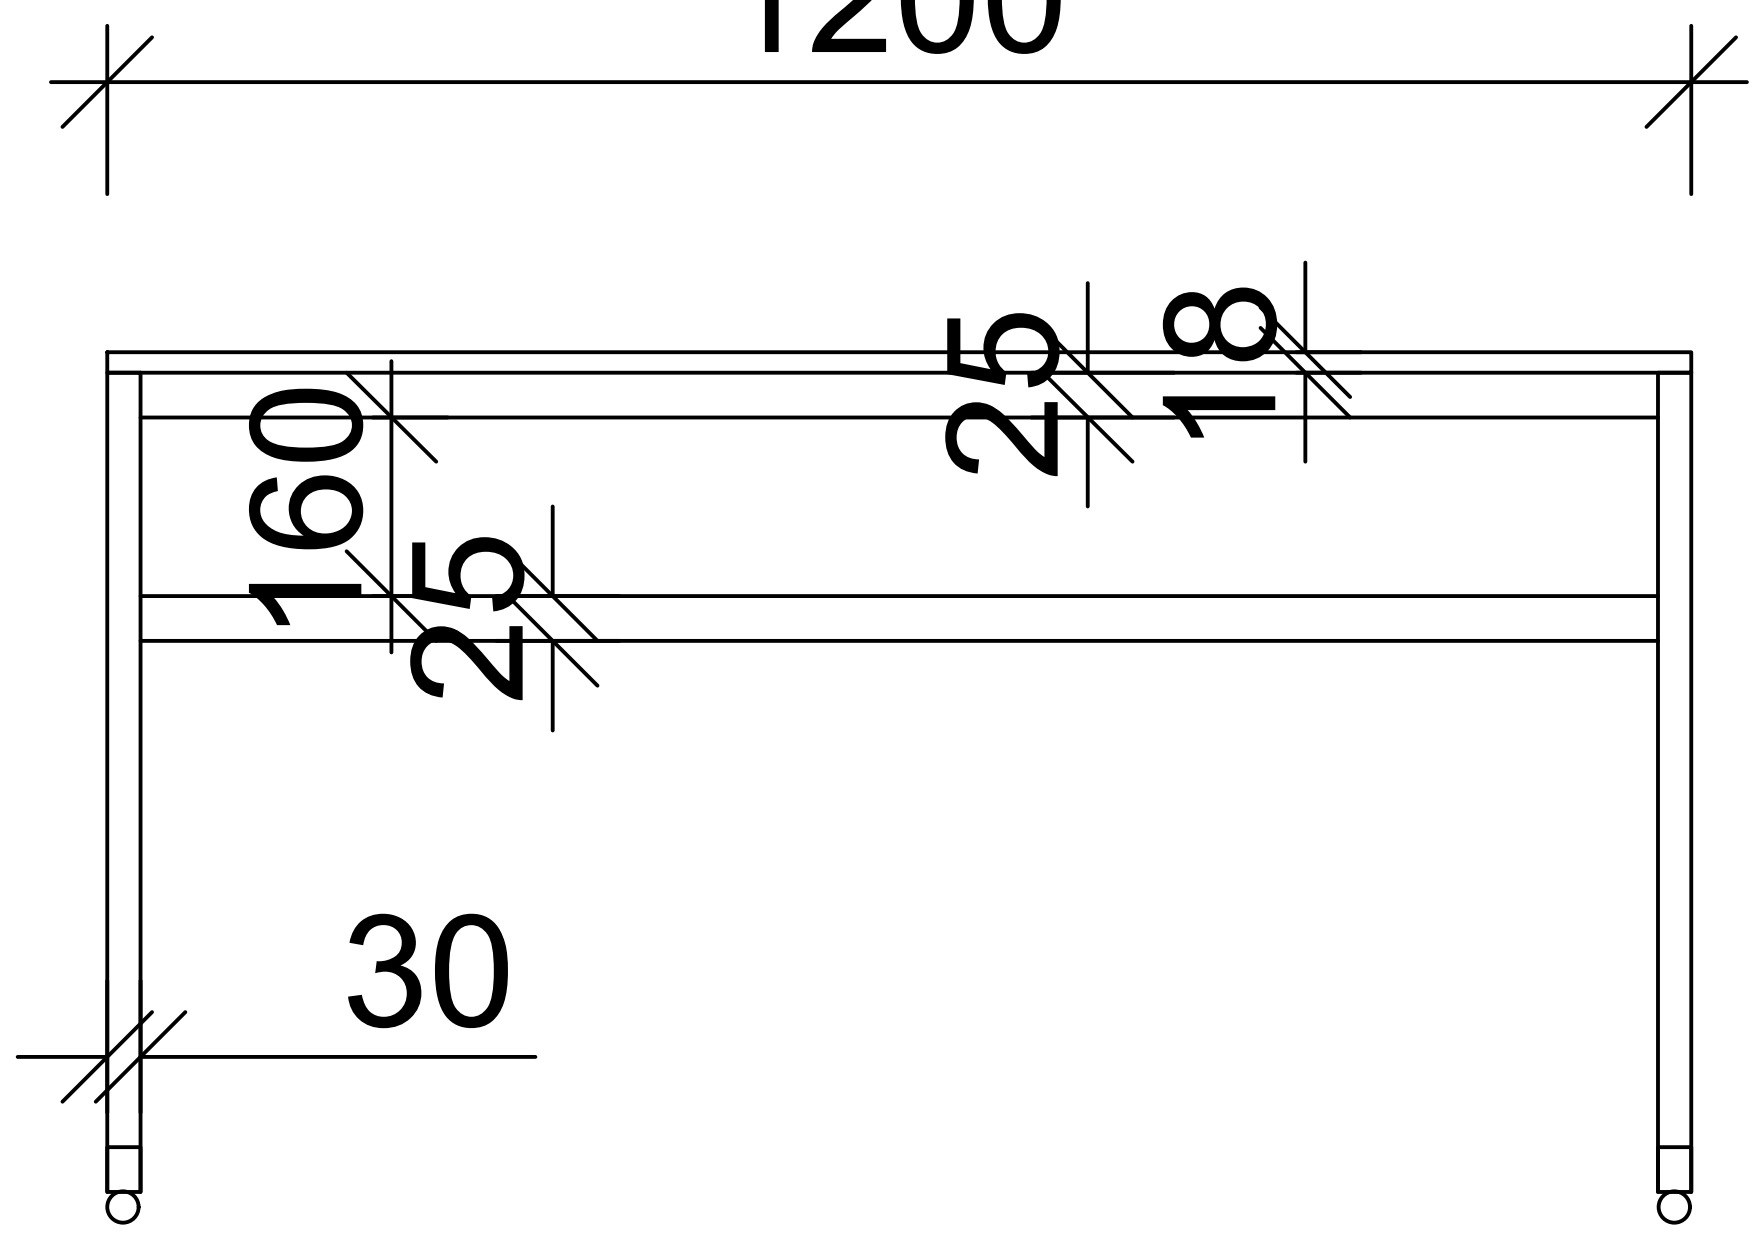

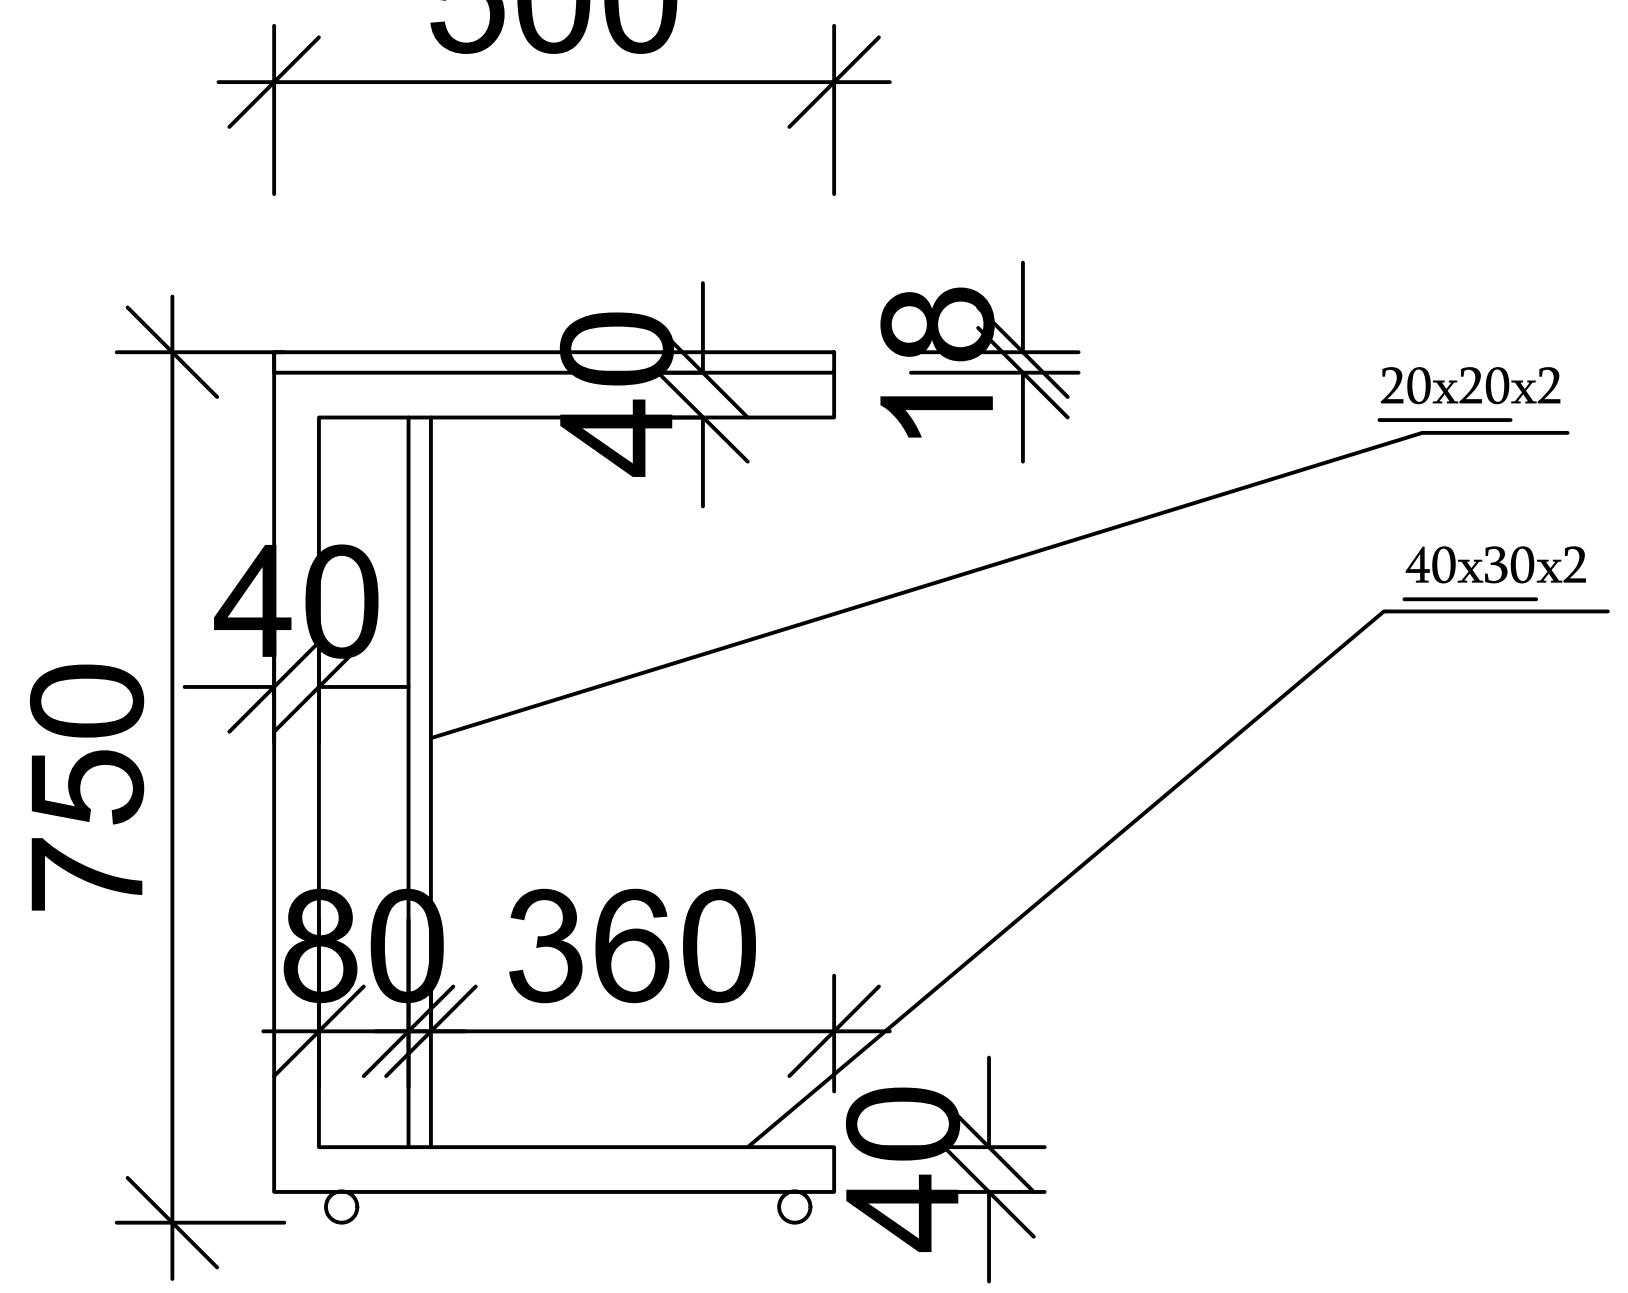

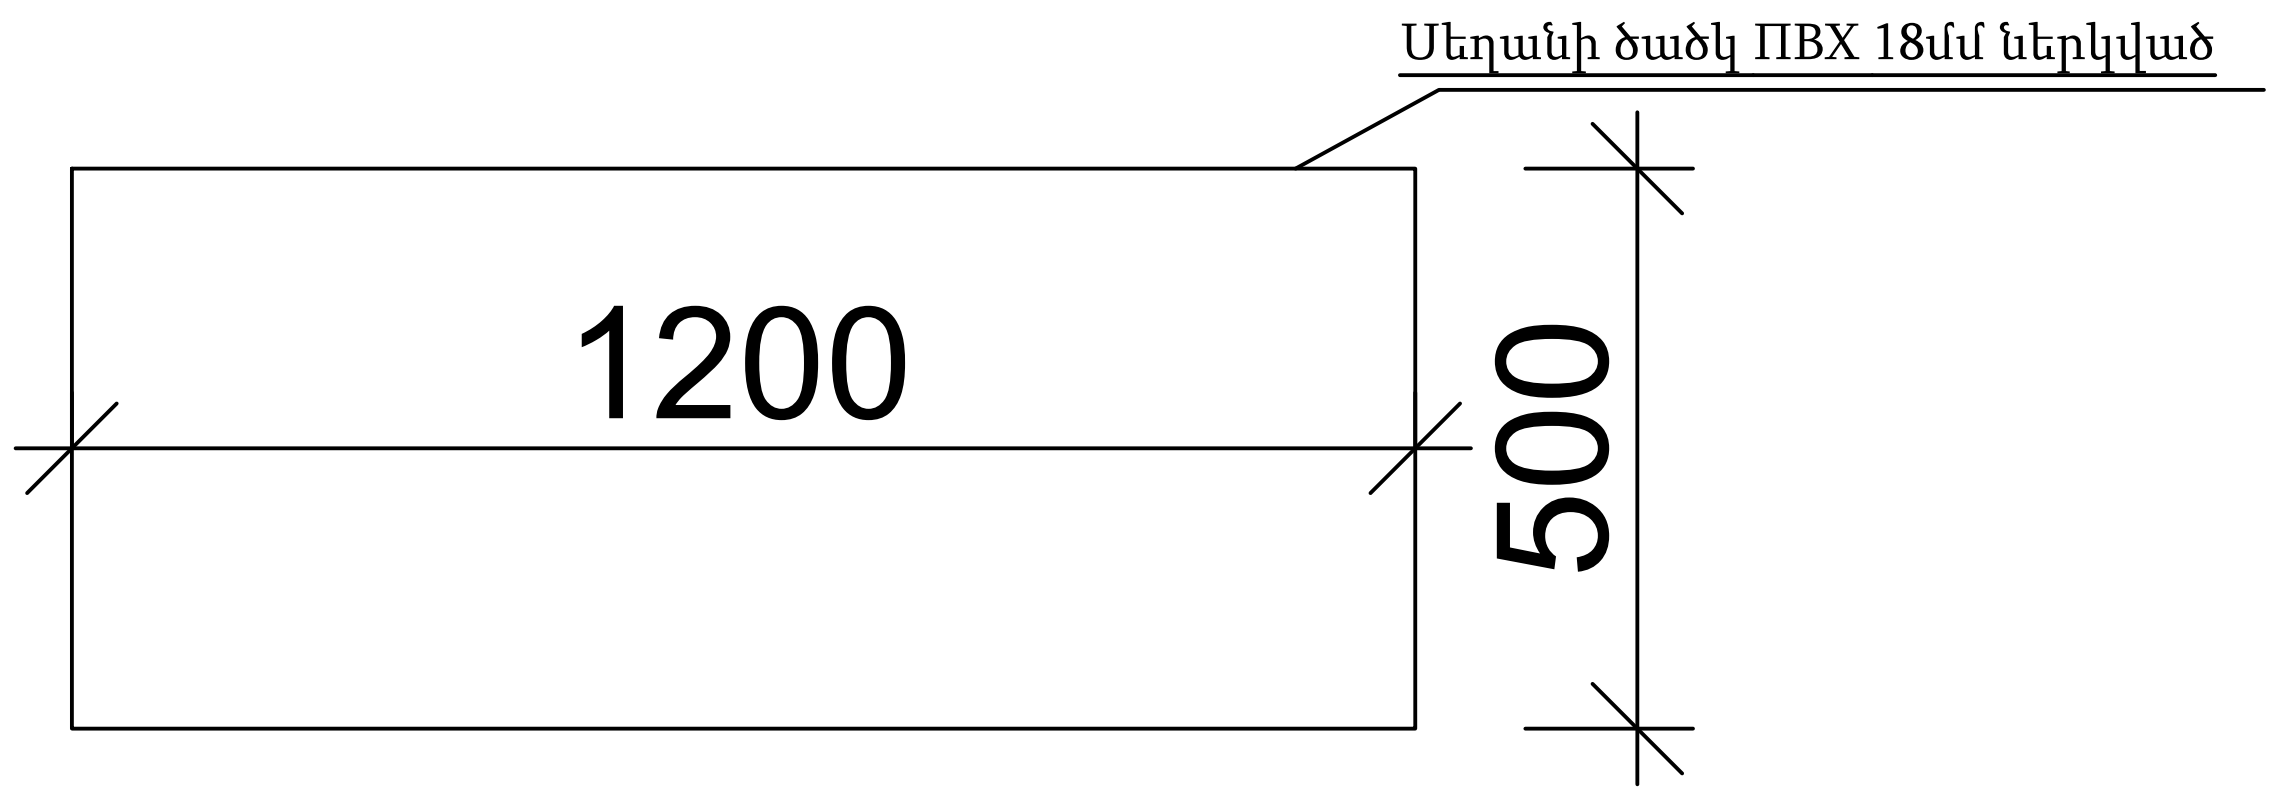



Սեղաններ նախատեսել
համապատասխան անիվներով

			ԼԱԲՈՐԱՏՈՐ ՋԵՐՄՈՑԱՅԻՆ ՏԱՐԱԾՔԻ ՆԱԽԱԳԻԾ		
ՆԳՃ	Ա. ԱՋԻՋՅԱՆ		Արմավիրի մարզ Գետաշեն համայնք 1-ին փողոց 17շենք դպրոց հասցեում		
ՃԱՐՏԱՐԱՊԵՏ	Դ. ՂԱԶԱՐՅԱՆ			ՓՈՒԼ	ԹԵՐԹ	ԹԵՐԹԵՐ
			ՊԱՏՎԻՐԱՏՈՒ՝ ՄԱԶԾ	ԱՆ	18	21

ՇԻՆԱՐԱՐՈՒԹՅԱՆ ՀԱՄԱՐ ՊԱՀԱՆՋՎՈՂ ՀԻՄՆԱԿԱՆ ՄԵՔԵՆԱՆԵՐ ՈՒ ՄԵԽԱՆԻԶՄՆԵՐ

Հ/Հ	Անվանումը	Մակնիշը	Չափ. միավոր	Քանակը
1	2	3	4	5
1	Ավտոինքնաթափ	iveco տարողունակությունը 25,5տ /կամ համապատասխան/	հատ	2
2	Կողավոր ավտոմեքենա	5տ	հատ	1
3	Բետոնխառնիչ	Astra Տարողունակությունը 9մ³ /կամ համապատասխան/	հատ	1
4	Եռակցման ապարատ	ՍՏ -2	հատ	1
5	Էլեկտրամուրճ	ԻԷ-4207	հատ	1
6	Վենտրոնախույզ պոմպ	U-245	հատ	2

ԱՆՎՏԱՆԳՈՒԹՅԱՆ ՏԵԽՆԻԿԱ

Շինարարության ընթացքում բոլոր աշխատողները՝ բանվորները, շինարարության անվտանգությունն ապահովող պատասխանատու անձիք և, հատկապես շին, մեխանիզմների հետ աշխատողները պետք է անթերի և մեծ պատասխանատվությամբ կատարեն անվտանգության բոլոր կանոնները:

Ամեն դեպքում պետք է ուշադիր լինել, վթարի դեպքում անմիջապես կանգնեցնել աշխատանքները, վերացնել վթարը և միայն շարունակել աշխատանքները:

Քանդման և շինմենտաժային աշխատանքների ժամանակ չի կարելի գտնվել այն մասում, ուր թրթուրավոր վերամբարձի սլաքը բարձրացրած բեռով շարժվում է, դա խստիվ արգելվում է ըստ անվտանգության կանոների, որը պետք է անվերապահորեն կատարել:

Բեռի անկման վտանգավոր սահմանագիծը նշահարվում է փոքրիկ դրոշակներով կամ արգելասահմանի վտանգավոր գոտիներում տեղադրվում են ցուցատախտակներ համապատասխան գրություններով:

Քանդման աշխատանքներ կատարողները պարտադիր պետք է լինեն դիմակով, պաշտպանիչ գլխարկով, համապատասխան ձեռնոցներով և համազգեստով:

Քանդման աշխատանքներ կատարելիս պետք է զգույշ լինել, որ նեքնում ոչ ոք չլինի:

Խստիվ արգելվում է ձյան, անձրևների, կայծակի և ուժեղ քամիների, ժամանակ բարձրության վրա աշխատանքներ կատարել:

			ԼԱԲՈՐԱՏՈՐ ՋԵՐՄՈՑԱՅԻՆ ՏԱՐԱԾՔԻ ՆԱԽԱԳԻԾ		
ՆԳՁ	Ա. ԱԶԻԶՅԱՆ		Արմավիրի մարզ Գետաշեն համայնք 1-ին փողոց 17շենք դպրոց հասցեում		
ՃԱՐՏԱՐԱՊԵՏ	Դ. ՂԱԶԱՐՅԱՆ				
			ՊԱՏՎԻՐԱՏՈՒ՝ ՄԱԶՕ		
				ՓՈՒԼ	ԹԵՐԹ	ԹԵՐԹԵՐ
				ԱՆ	19	21

ԱՆՎՏԱՆԳՈՒԹՅԱՆ ՏԵԽՆԻԿԱՆ ԱՇԽԱՏԱՆՔՆԵՐԻ ԿԱՏԱՐՄԱՆ ԺԱՄԱՆԱԿ

1. *Շինարարության ընթացքում շինմոնտաժային աշխատանքները կատարելիս նախապես անհրաժեշտ է իրականացնել շինարարական հրապարակի կազմակերպման աշխատանքներ մոտավոր նշելով շինանյութերի պահեստավորման տարածքները և մեխանիզմների աշխատանքային գոտիները, կառուցման ժամանակ աշխատանքների անվտանգ կատարման համար:*
2. *Շինարարության կատարման ժամանակ անհրաժեշտ է կազմակերպել անվտանգության միջոցառումներ.*

- *Աշխատատեղերի տեղադրությունը ըստ բարգրության 1.3 մետր և ավելի տարբերությունների դեպքում,*
- *Բարձր տեղադրված կոնստրուկցիաների, նյութերի, գործիքների անկումից,*
- *Մեքենաների շարժական մասերի և նրանցով տեղաշարժվող կոնստրուկցիաների և նյութերի անկումից,*
- *Շենքի և շինության չամրացված կոնստրուկցիաների փլուզումից,*
- *Մեքենաների մասերի անկումից,*
- *Աշխատանքի ժամանակ վնասակար նյութերով աշխատելիս անվտանգության ապահովման համար,*
- *Աշխատանքների կատարման համար անհրաժեշտ նյութերի և կոնստրուկցիաների աշխատատեղերում ճիշտ դասավորությունը,*
- *Աշխատանքների կատարման հերթականությունը հաշվի առնելով կոնստրուկցիաների կայուն տեղադրման համար,*
- *Կոնստրուկցիաների և ծինվածքների տեղադրման ժամանակ ապահովել միջոցառումներ աշխատողների ցած չնկնելու և նրանց կողմից իրերի ընկնելու վտանգի դեմ համապատասխան համապատասխան պաշտպանիչ միջոցառումներ իրականացնելու,*
- *Ճշգրտել կռունկի մակնիշը, նրա տեղադրման վայրը և նրա աշխատանքային վտանգավոր գոտին նշահարել դրոշակներով ցուցանակներով և այլ միջոցներով,*
- *Ապահովել աշխատատեղերի անվտանգությունը բարձրության վրա:*
- *Ճշտել տեղադրվող կոնստրուկցիաների հաջորդականությունը,*
- *Մոնտաժման ընթացքում ապահովել կոնստրուկցիաների և շինվածքների կայունությունը,*

ԱՇԽԱՏԱՆՔՆԵՐԻ ԿԱՏԱՐՄԱՆ ՀԱՄԱՐ ՆԵՐԿԱՅԱՑՎՈՒՄ ԵՆ ՀԵՏԵՎՅԱԼ ԼԻՑԵՆԶԻԱՆԵՐԸ՝

- *Բնակելի, հասարակական և արտադրական*

Աշխատանքների կատարման համար ներկայացվում են հետևյալ տեխնիկական միջոցները՝

- *Ավտոկռունկ Ивановец* **КС**-35715-10 *կամ տվյալ տեսակին համարժեք տեխնիկական տվյալներով (Անհրաժեշտության դեպքում)*
- *Բեռնատար ինքնաթափ* ***МАЗ*** *5550 կամ նրան համարժեք* ***КАМАЗ*** *5511 և այլն*
- *Բետոնամղիչ ավտոմոբիլ СБ-126 կամ նրան համարժեք*
- *էքսկովատոր Hyundai 170W /հիդրմուրճով /*
- *Շարժական կոմպրեսոր* ***ЗИФ*** *- 55* ***В*** *ըստ պահանջի*
- *էլ.եռակցման սարք* ***СТН*** *500 կամ նրան համարժեք*
- *Ձեռքի էլեկտրական գործիքներ*
- *Ձեռքի մեխանիկական գործիքներ*
- *Ատաղձագործական գործիքներ*
- *Ներկարարական գործիքներ*

Աշխատանքների կատարման համար ներկայացվում են հետևյալ աշխատանքային ռեսուրսները՝

- *Ինժեներատեխնիկական անձնակազմ - 1 մարդ*
- *Արհեստագործներ և բանվորներ - 4 մարդ*
- *Մեքենավարներ և օգնականներ - 2 մարդ*

			ԼԱԲՈՐԱՏՈՐ ՋԵՐՄՈՑԱՅԻՆ ՏԱՐԱԾՔԻ ՆԱԽԱԳԻԾ				
ՆԳՃ	Ա. ԱԶԻՋՅԱՆ		Արմավիրի մարզ Գետաշեն համայնք 1-ին փողոց 17շենք դպրոց հասցեում				
ՃԱՐՏԱՐԱՊԵՏ	Դ. ՂԱԶԱՐՅԱՆ					ՓՈՒԼ	ԹԵՐԹ	ԹԵՐԹԵՐ
			ՊԱՏՎԻՐԱՏՈՒ՝ ՄԱԶԾ			ԱՆ	20	21

ԱՂՅՈՒՍԱԿ

ՕԳՏԱԳՈՐԾՎՈՂ ԲԵՌՆԵՐԻ ՔԱՇԻ ԵՎ ՃՈՊԱՆԱՍԱՐՔԵՐԻ

ԷԼԵՄԵՆՏՆԵՐԻ ԱՆՎԱՆՈՒՄԸ	ՄԱԿՆԻՇ ՏԵՍԱԿ	ԸՆԴՀԱՆ ՔԱՇԸ ՏՈՆՆԱ	ՃՈՊԱՆԱՍԱՐՔԻ ՀԱՄԱՐԸ		ՄԻԱԺԱՄԱՆԱԿ ՏԵՂԱՓ ԷԼԵՄԵՆՏ. ՔԱՆԱԿԸ		ԲԵՌՆԱԿԻՐ ՃՈՊԱՆԱՍԱՐՔԵՐ	
			ՏԵՂԱՓ ԺԱՄ.	ՄՈՆՏԱԺԻ ԺԱՄԱՆԱԿ	ՏԵՂԱՓ. ԺԱՄԱՆԱԿ	ՄՈՆՏԱԺԻ ԺԱՄԱՆԱԿ	ԲԵՌՆԱԹԱՓՄԱՆ ԺԱՄԱՆԱԿ	ՄՈՆՏԱԺՄԱՆ ԺԱՄԱՆԱԿ
Բարձրադիր հարթակներ	–	0,75	1	2	3	1	I + 2IV	I + 2VI
Բարձրադիր հարթակների ծողեր	–	1,00	2	2	ՏՈՒՓ	ՏՈՒՓ	I + 2III	I + 2III
Հուսուն նյութերի տարրա	3201	4,22	3	3	1	1	I	I
Տաղավար	–	4.0	4	4	1	1	I	I

ՏԱՐՐԱՆԵՐԻ ԵՎ ՃՈՊԱՆԱՍԱՐՔԵՐԻ ՑԱՆԿ


ՏԵՍԱԿ	ԱՆՎԱՆՈՒՄԸ	ԳՕՍՏ		ՔԱՇԸ ԿԳ
I	Ճոպանասարք 4 - ճյուղանի 4 СК1-3,2-6,0 Q=3,2 S. L=6,0մ	ԳՕՍՏ 25573–82	–	76,0
III	Ճոպանասարք 1 - ճյուղանի 4 СК1-3,2-2,0 Q=3,2 S. L=2,0մ	ԳՕՍՏ 25573–82	–	15,2
IV	Ճոպանասարք 1 - ճյուղանի 4 СК1-3,2-4,0 Q=3,2 S. L=4,0մ	ԳՕՍՏ 25573–82	–	7,5
VI	Հարթակների տեղափոխման բռնիչներ	–	–	12,0

Ծ Ա Ն Ո Թ Ու Թ Յ Ու Ն

1. Ճոպանասարքերի ընտրությունը կատարվել է հաշվի առնելով տեղափոխվող բեռի ծավալը և ամրակցվող էլեմենտների քաշը:
2. Ճոպանակեռերը պետք է ունենան արտադրող գործարանի դրոշմները կամ ամրակցված նշում հաշվառված համարով, բեռի կրողունակության նշումով և փորձարկման ամսաթվով:
3.Սուր անկյուններ ունեցող բեռները տեղափոխելիս անհրաժեշտ է էլեմենտների կողերի և ճոպանասարքի միջև տեղադրել միջադիրներ ապահովելով ճոպանը քայքայումից:
4.Բեռները որոնցում չեն նախատեսված ամրակցման օղակներ տեղափոխվում են կռունկի աշխատանքի համար անվտանգության պատասխանատու անձի ներկայությամբ և ղեկավարմամբ:
5.Մինչև շինարարական աշխատանքների սկիզբը անհրաժեշտ է տվյալ սխեմայի հետ ծանոթացնել կռունկավարին և ամրակցող աշխատակիցներին ստորագրությամբ:

ՃՈՊԱՆՍԱՐՔԵՐԻ ԱՄՐԱԿՑՄԱՆ ԿԱՐԳԸ

1. Բեռը ամրակցել կարելի է միայն համաձայն ամրակցման սխեմայի, անհրաժեշտության դեպքում կարելի է օգտագործել ձգալար:
2. Կեռը պետք է ազատորեն մտնի բոլոր օղակները:
3. Բեռը ամրակցում են բոլոր օղակներով նախատեսված բեռի տեղա փոխման համար:
4. Ճոպանասարքի բոլոր ճյուղերը պետք է ունենան միևնույն ձգվածությունը և նրանց միջև անկյունը չպետք է գերազանցի 90° սատիճանը:
5. Բազմաճյուղանի ճոպանի չոգտագործված ծայրերը պետք է ամրացնել այնպես, որ բեռի տեղաշարժի ժամանակ իրենց ճանապարհին չվնասեն հանդիպածին:
6. Ամրակցման ժամանակ ճոպանասարքերը պետք է ուղղված լինեն բեռի կենտրոնից:

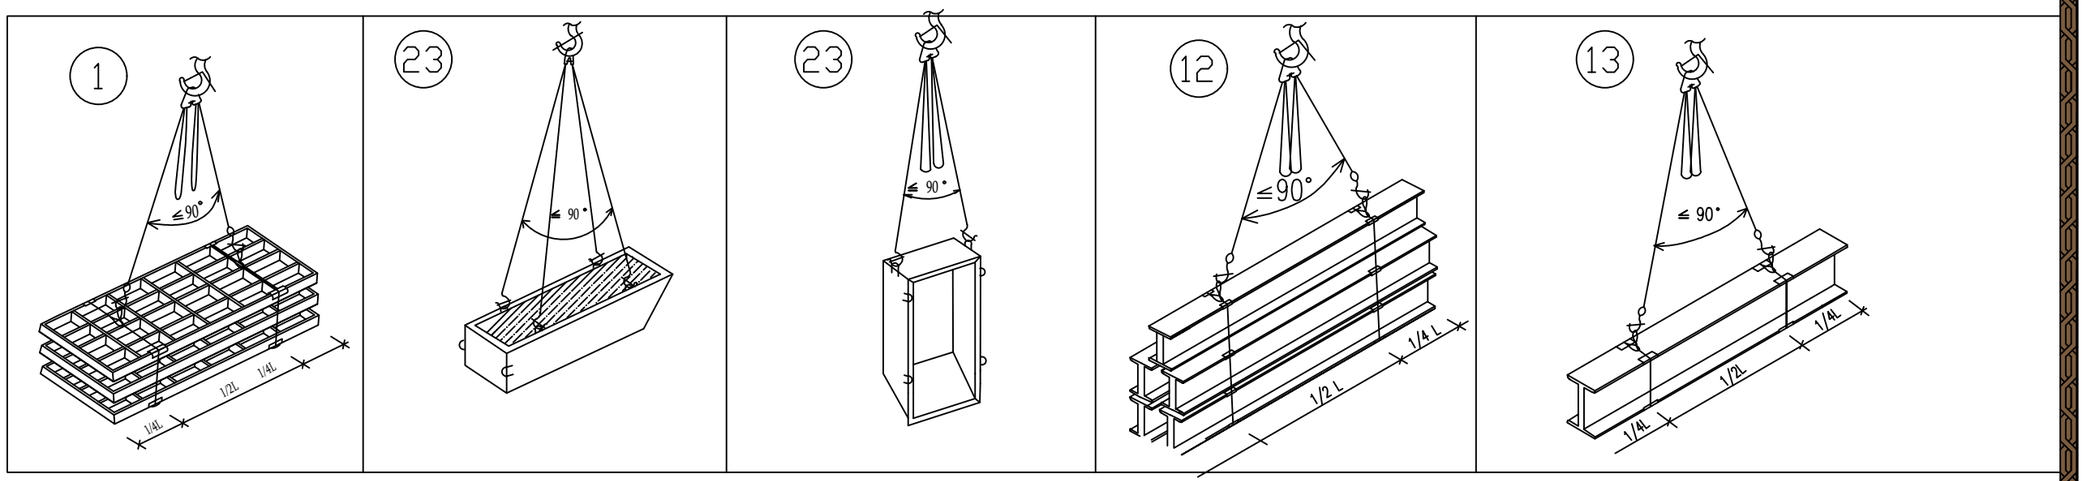

Ա Ր Գ Ե Լ Ա Կ Ու Մ Ը

1. Կեռը ամրակցել մոնտաժային օղակներից:
2. Ուղղել ճոպանասարքը կեռին հարվածելով:

ՆԳՁ.	Ա. ԱԶԻԶՅԱՆ		ԼԱԲՈՐԱՏՈՐ ՋԵՐՄՈՑԱՅԻՆ ՏԱՐԱԾՔԻ ՆԱԽԱԳԻԾ		
ՃԱՐՏԱՐԱՊԵՏ	Դ. ՂԱԶԱՐՅԱՆ		Արմավիրի մարզ Գետաշեն համայնք 1-ին փողոց 17շենք դպրոց հասցեում		
			ՊԱՏՎԻՐԱՏՈՒ՝ ՄԱԶԾ	ՓՈՒԼ	ԹԵՐԹ	ԹԵՐԹԵՐ
				ԱՆ	21	21