


Porta de acesso ao pátio. Esta porta será substituída por uma janela em e com vidro duplo.



Janela de correr em alumínio de má qualidade a ser substituída.



Porta de acesso principal ao edifício, em alumínio e com vidro simples. Baixo Nível de segurança. Toda a segurança do edifício é feita por uma empresa de segurança privada e por um sistema de video vigilância.

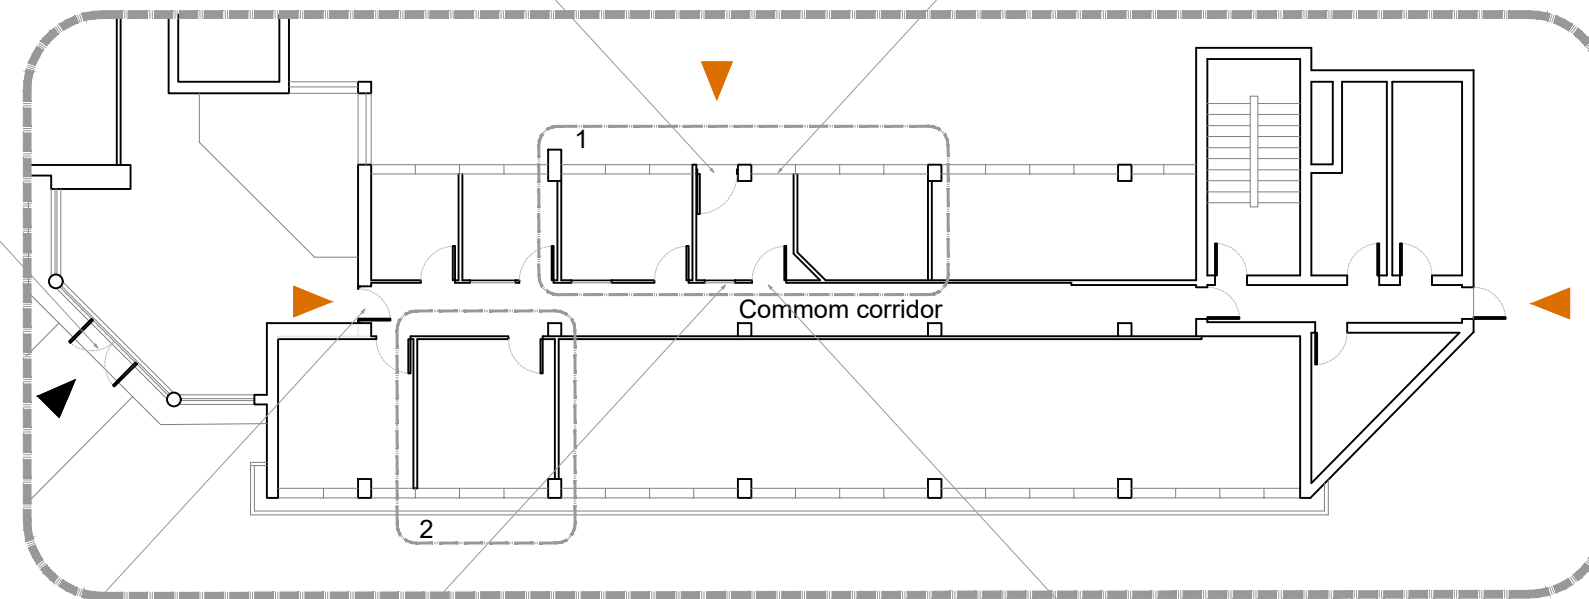

Porta de acesso ao corredor comum, em alumínio simples e com reduzida segurança.



Janela existente a ser removida

Porta existente para ser mantida e substituída a fechadura.



- 1,2 - Escritórios do Banco Mundial
- ▲ Principal acesso ao edifício
- ▲ Acesso aos escritórios do BM

WORLD BANK LIASION OFFICE IN S.TOMÉ AND PRÍNCIPE

FASE : PROJECTO DE EXECUÇÃO

PEÇAS: Planta Geral do Existente

ESCALA: 1/200

PAULO DAIO ARQUITECTURA
18/06/2021

00	02
01	