

1 - Planta do existente


Nova janela de correr em alumínio na cor natural, tipo Anodil, serie standart e vidro duplo

Parede dupla em gesso cartonado e com isolamento acústico em lâ de rocha de 60 Kilos/m3

Parede dupla em gesso cartonado e com isolamento acústico em lâ de rocha de 60 Kilos/m3

Nova janela de correr em alumínio na cor natural, tipo Anodil, serie standart e vidro duplo

Tv imbutida na parede

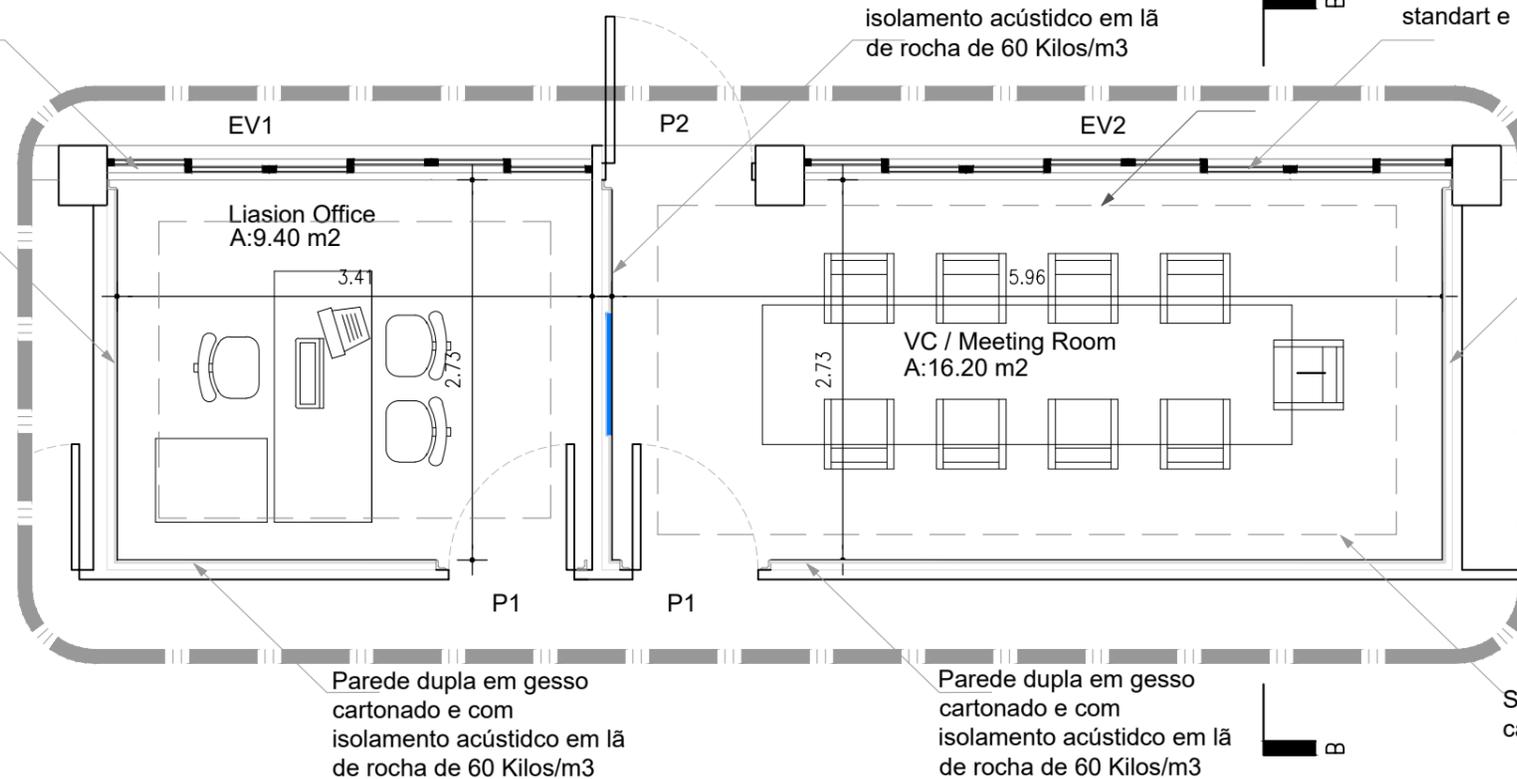

2 - Planta proposta

ESCRITÓRIOS DO BANCO MUNDIAL EM S.TOMÉ AND PRÍNCIPE

FASE : Projecto de Execução

PEÇAS:	PLANTAS (Liasion Office, Vc/ Meeting Room)	ESCALA: 1/50
--------	---	--------------

PAULO DAIO ARQUITECTURA
18/06/2021

00	02
02	