


Janela de correr em alumínio de má qualidade a ser substituída.

1 - Existing Plan

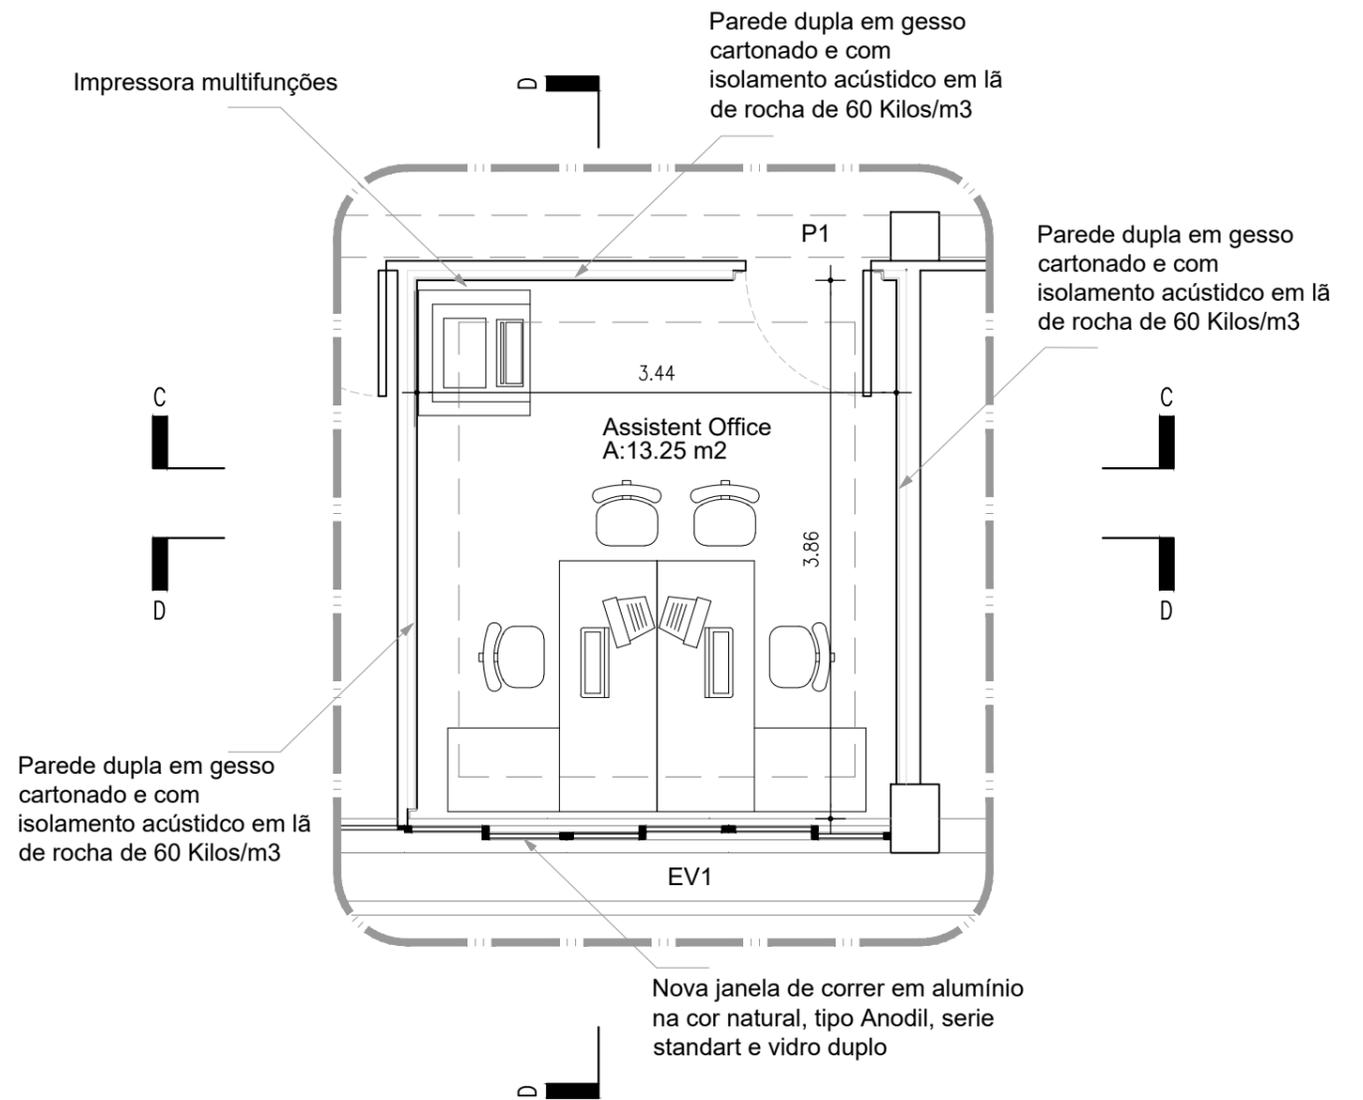

2 - New Plan

ESCRITÓRIOS DO BANCO MUNDIAL EM S.TOMÉ AND PRÍNCIPE

FASE : Projecto de Execução

PEÇAS:	PLANTAS (Assitent Office)	ESCALA: 1/50
--------	----------------------------	--------------

PAULO DAIO ARQUITECTURA
18/06/2021

00	02
03	