


— A ser demolido

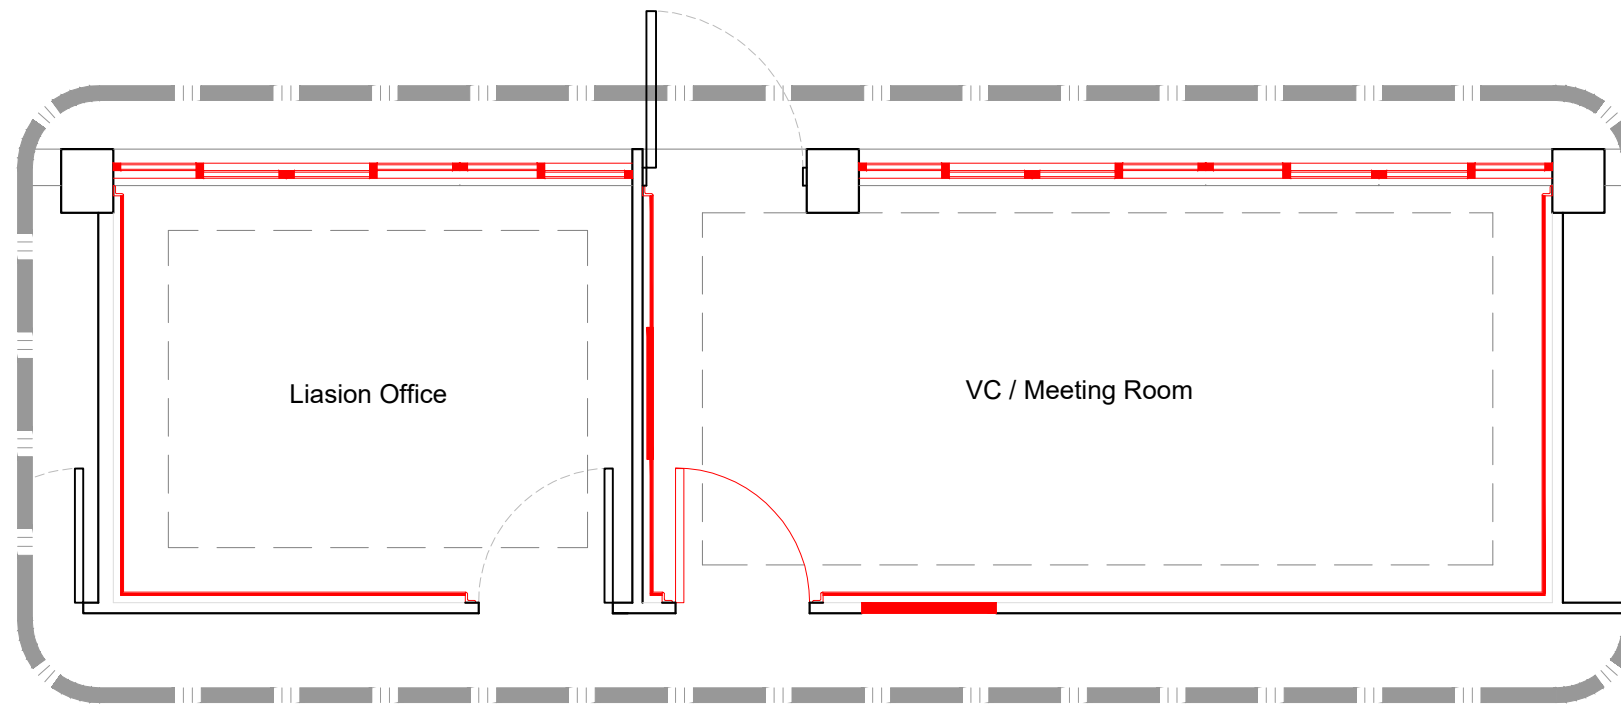

— A ser construido

ESCRITÓRIOS DO BANCO MUNDIAL EM S.TOMÉ AND PRÍNCIPE

FASE : CONSTRUCTION PROJECT

PEÇAS: PLANTAS DE AMARELOS E ENCARNADOS(Liasion Office, Vc/ Meeting Room)

ESCALA: 1/50

PAULO DAIO ARQUITECTURA
18/06/2021

00	02
04	