


— A ser demolido

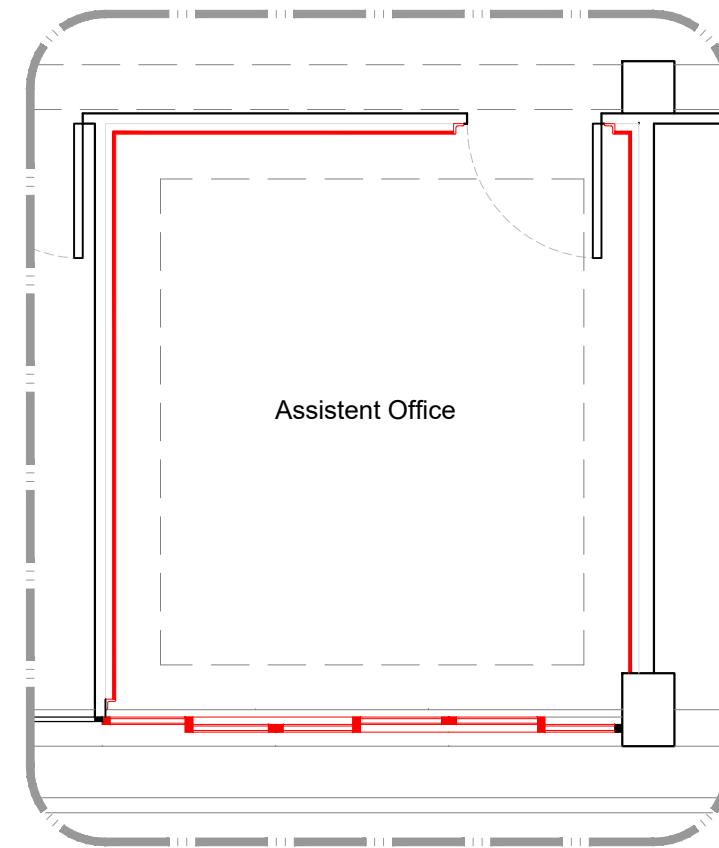

— A ser construido

ESCRITÓRIOS DO BANCO MUNDIAL EM S.TOMÉ AND PRÍNCIPE

FASE : Projecto de Execução

PEÇAS: PLANTA DE AMARELOS E ENCARNADOS (Assitent Office) ESCALA: 1/50

PAULO DAIO ARQUITECTURA
18/06/2021

00	02
05	