




CORTE AA

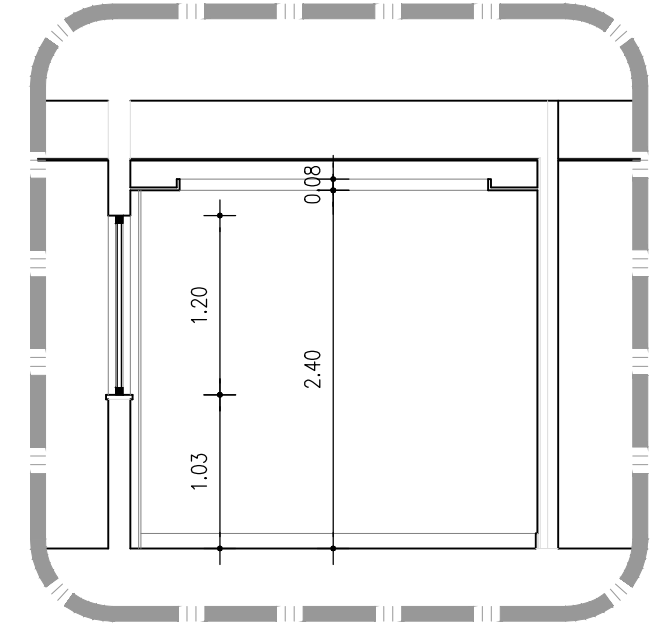

CORTE BB

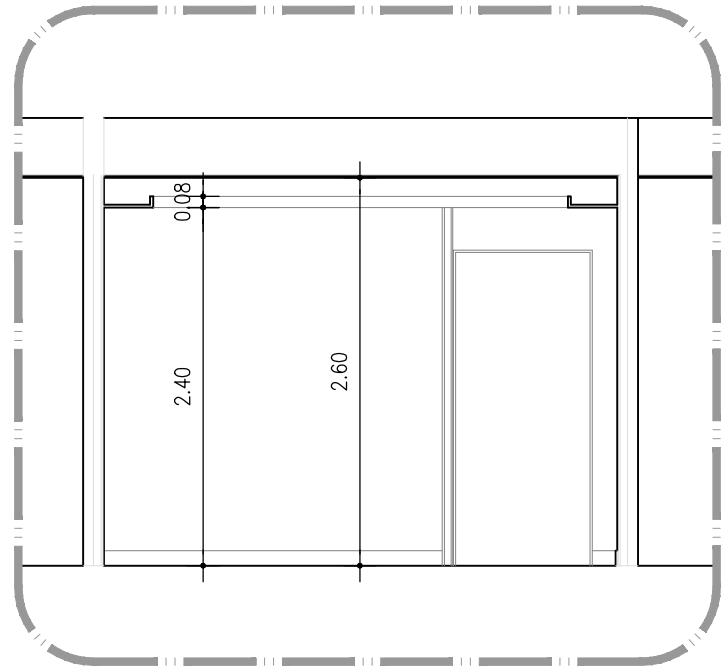

CORTE CC

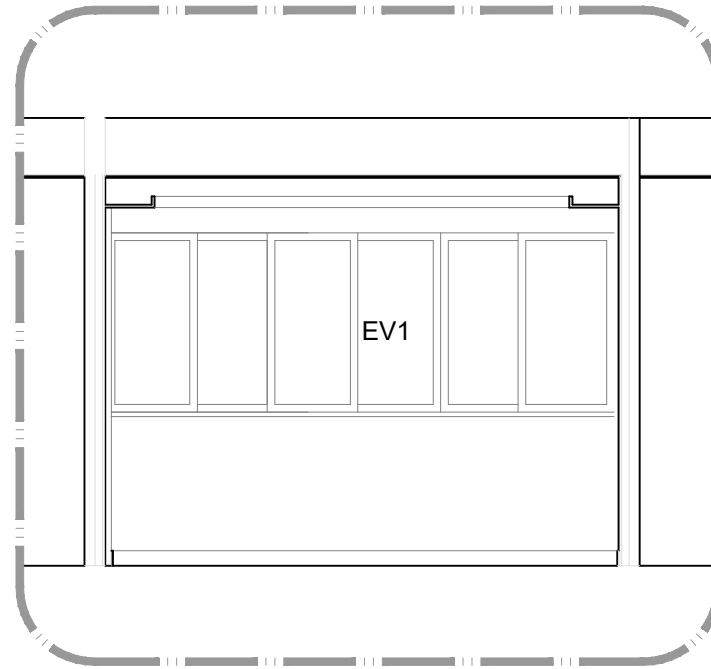

CORTE DD

ESCRITÓRIOS DO BANCO MUNDIAL EM S.TOMÉ AND PRÍNCIPE

FASE : Projecto de Execução

PEÇAS:	CORTES	ESCALA: 1/50
--------	--------	--------------

PAULO DAIO ARQUITECTURA  
18/06/2021

00	02
06	