

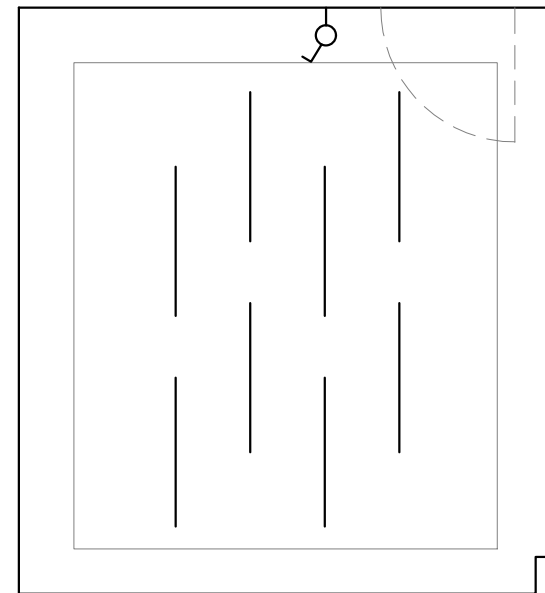


Liasion Office

VC / Meeting Room

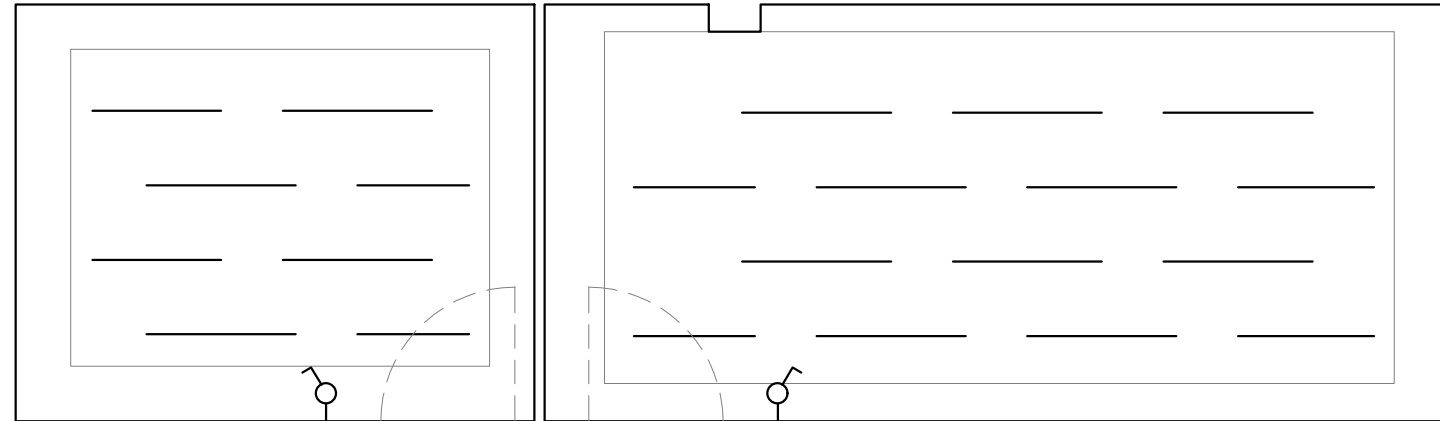

Assistent Office

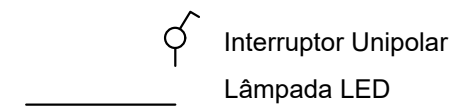

# ESCRITÓRIOS DO BANCO MUNDIAL EM S.TOMÉ AND PRÍNCIPE

FASE : Projecto de Execução

PEÇAS:	Planta de tectos	ESCALA: 1/50
--------	------------------	--------------

PAULO DAIO ARQUITECTURA  
18/06/2021

00	02
07	