


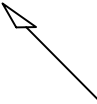


-  Conexão a rede existente
-  Tomada simples monofásica, Tipo Schuko, 16A, endof shutters, embutida na parede
-  Unidade interior



ESCRITÓRIOS DO BANCO MUNDIAL EM S.TOMÉ AND PRÍNCIPE

FASE : Projecto de Execução

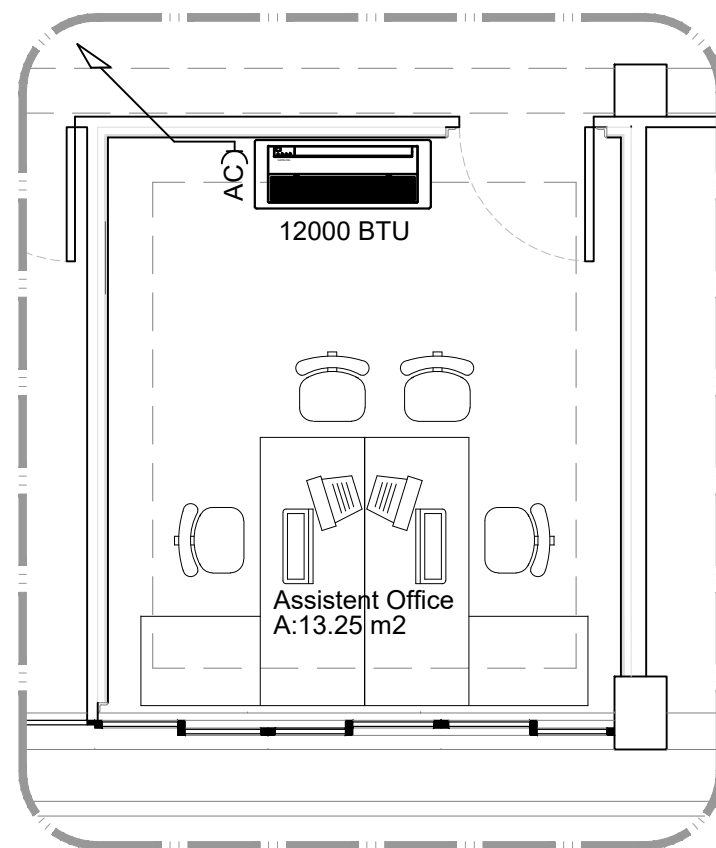PEÇAS:	Planta de Ar Condicionado	ESCALA: 1/50
--------	---------------------------	--------------

PAULO DAIO ARQUITECTURA
18/06/2021

00	02
09	