


ՄՈՂՈՒԼԱՅԻՆ ՍԿԶԲՈՒՆՔՈՎ ՀԱՎԱՔՎՈՂ
ՏԻՊԱՅԻՆ ՏՆԱԿՆԵՐԻ ԷՍԻՔԶԱՅԻՆ ՆԱԽԱԳԻԾ





ԲՈԼՈՐ ՍԵՆՔԵՐՈՒՄ ՆԱԽԱՏԵՍԵԼ
ԼԱՄԻՆԱՏ ԶԱՏԱԿՆԵՐ:
ՍԱՆՉԱՆԳՈՒՅՑՈՒՄ ՆԱԽԱՏԵՍԵԼ
ԽԵՑԵՍԱԼԵ
ԶԱՏԱԿՆԵՐ, ԻՍԿ ՊԱՏԵՐԻՆ
ՉԱԽՃԱՍԱԼԵՐ


ԽՈՉԱՆՈՑԻ
ՊԱՏԵՐԻՆ
ՆԱԽԱՏԵՍԵԼ
ՉԱԽՃԱՍԱԼԻԿՆԵՐ
600 ՄՄ ՉԱՍՏ.

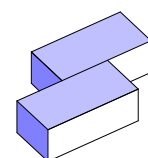



5 ՀՈԳՈՒ ՀԱՄԱՐ

ՄՈԴՈՒԼՆԵՐԻ ՀԱՎԱՔՄԱՆ ՍԽԵՄԱ,
Մ.1:50

Ա-02

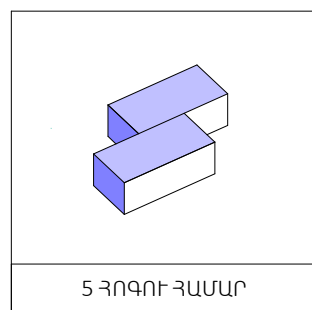


5 ՀՈԳՈՒ ՀԱՄԱՐ

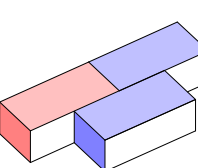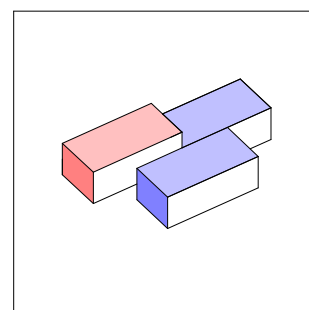

9 ՀՈԳՈՒ ՀԱՄԱՐ


ՄՈԴՈՒԼՆԵՐԻ ՀԱՎԱՔՄԱՆ ՍԽԵՄԱ,
Մ.1:50

Ա-03

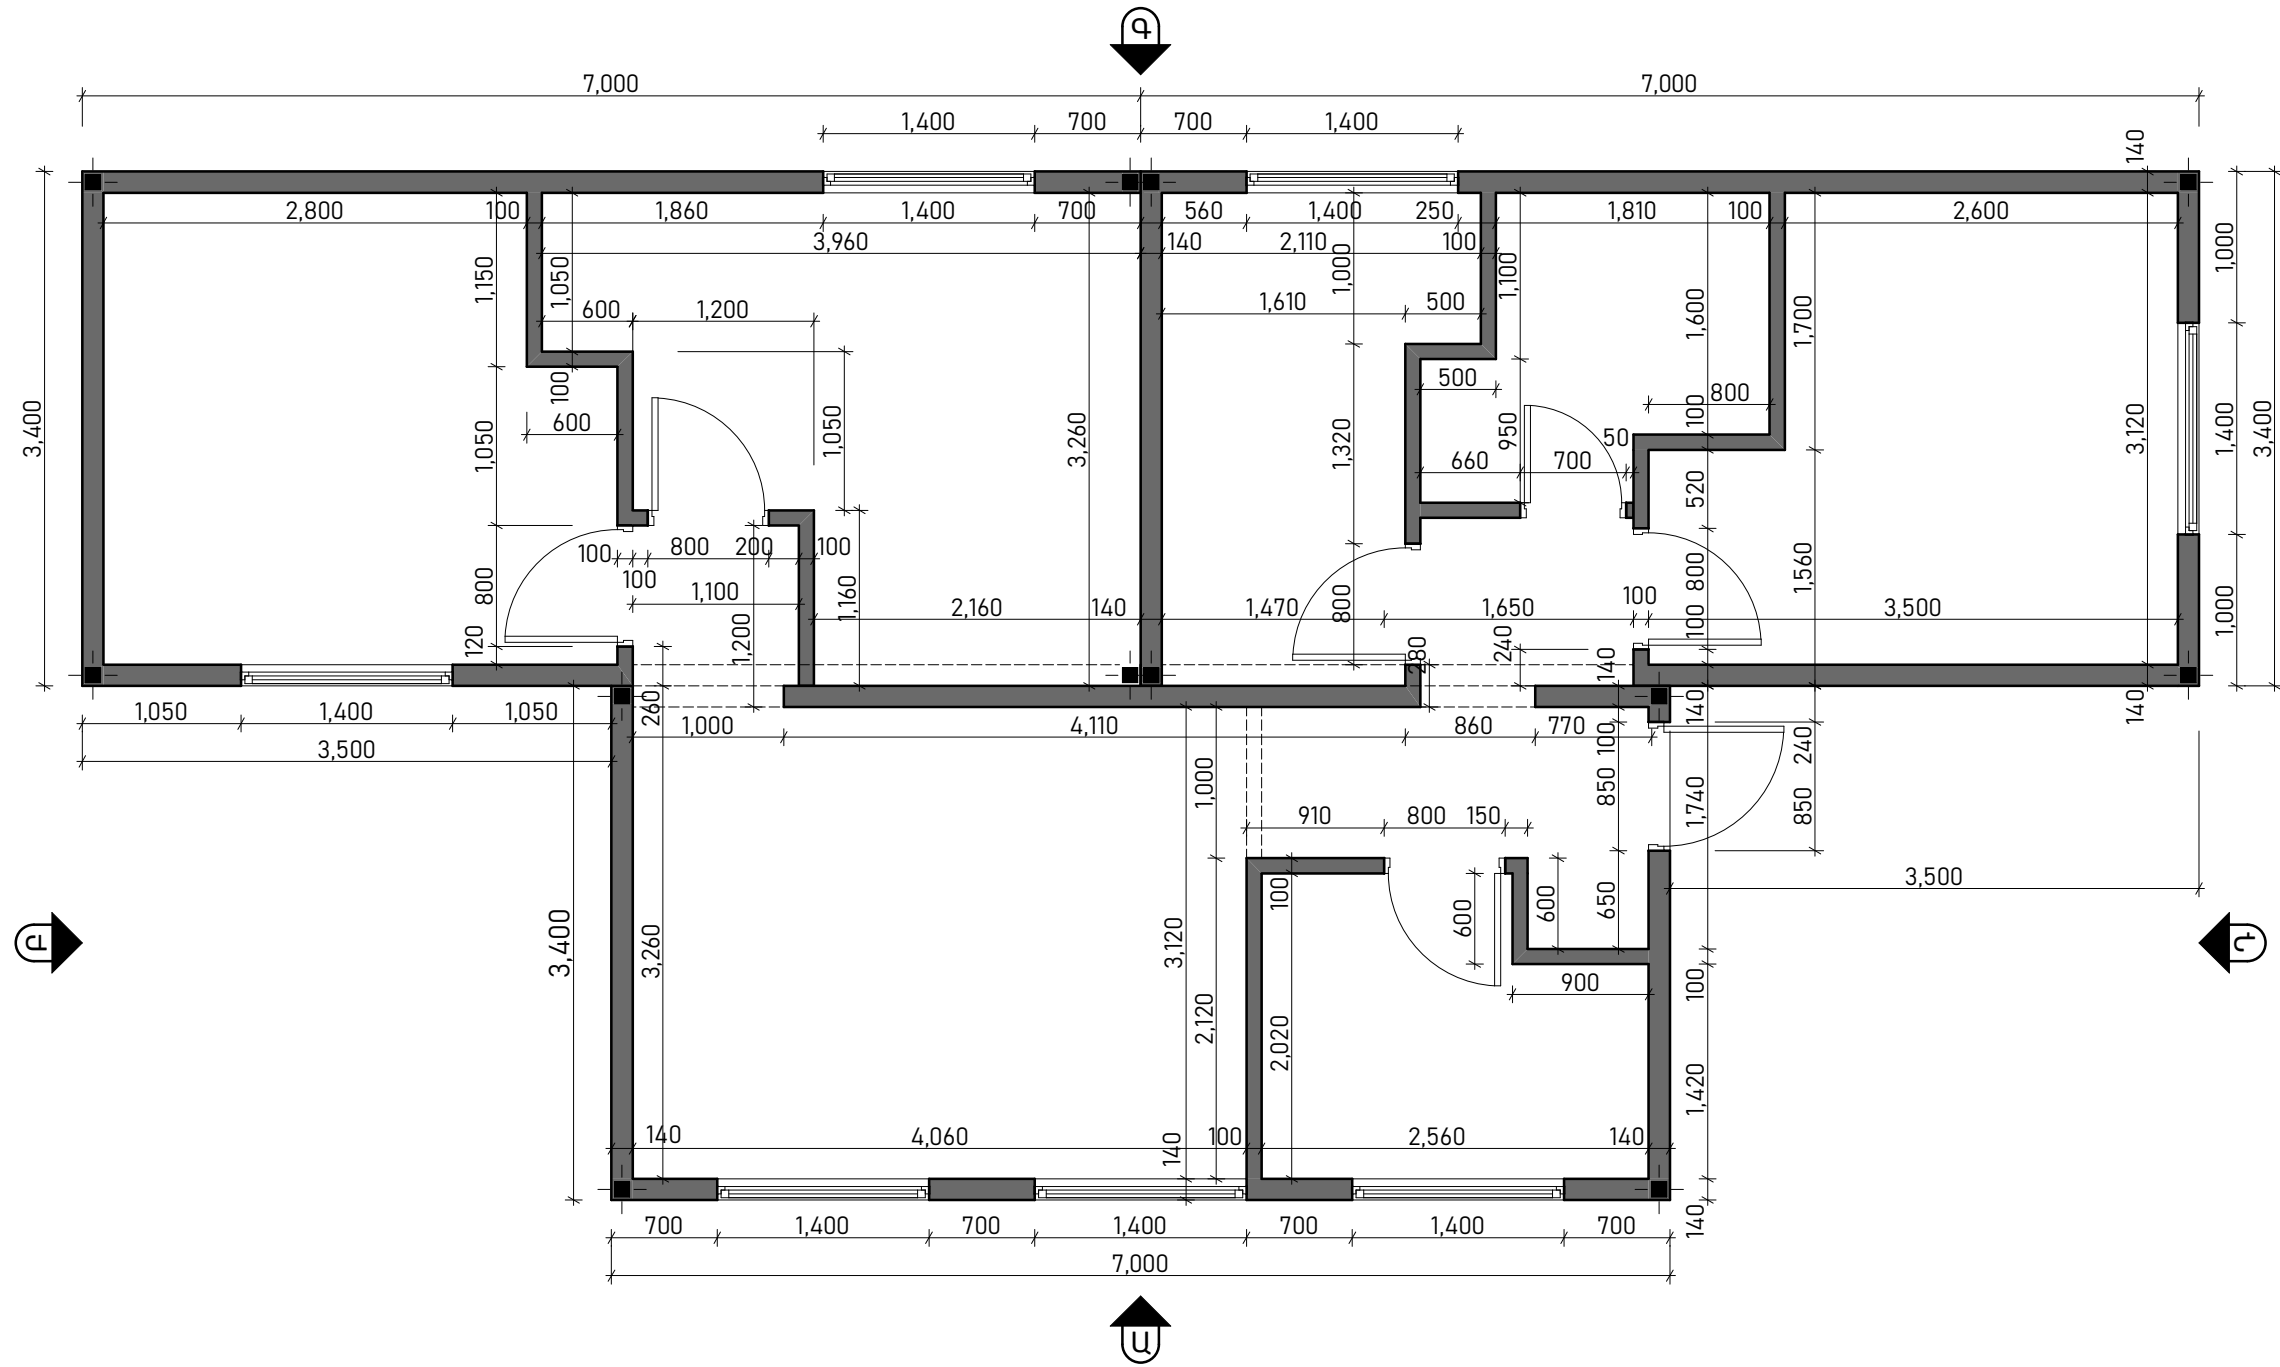


ՉԱՓԱԴՐՄԱՆ ՀԱՏԱԿԱԳԻԾ, Մ.1:50



Ա-04

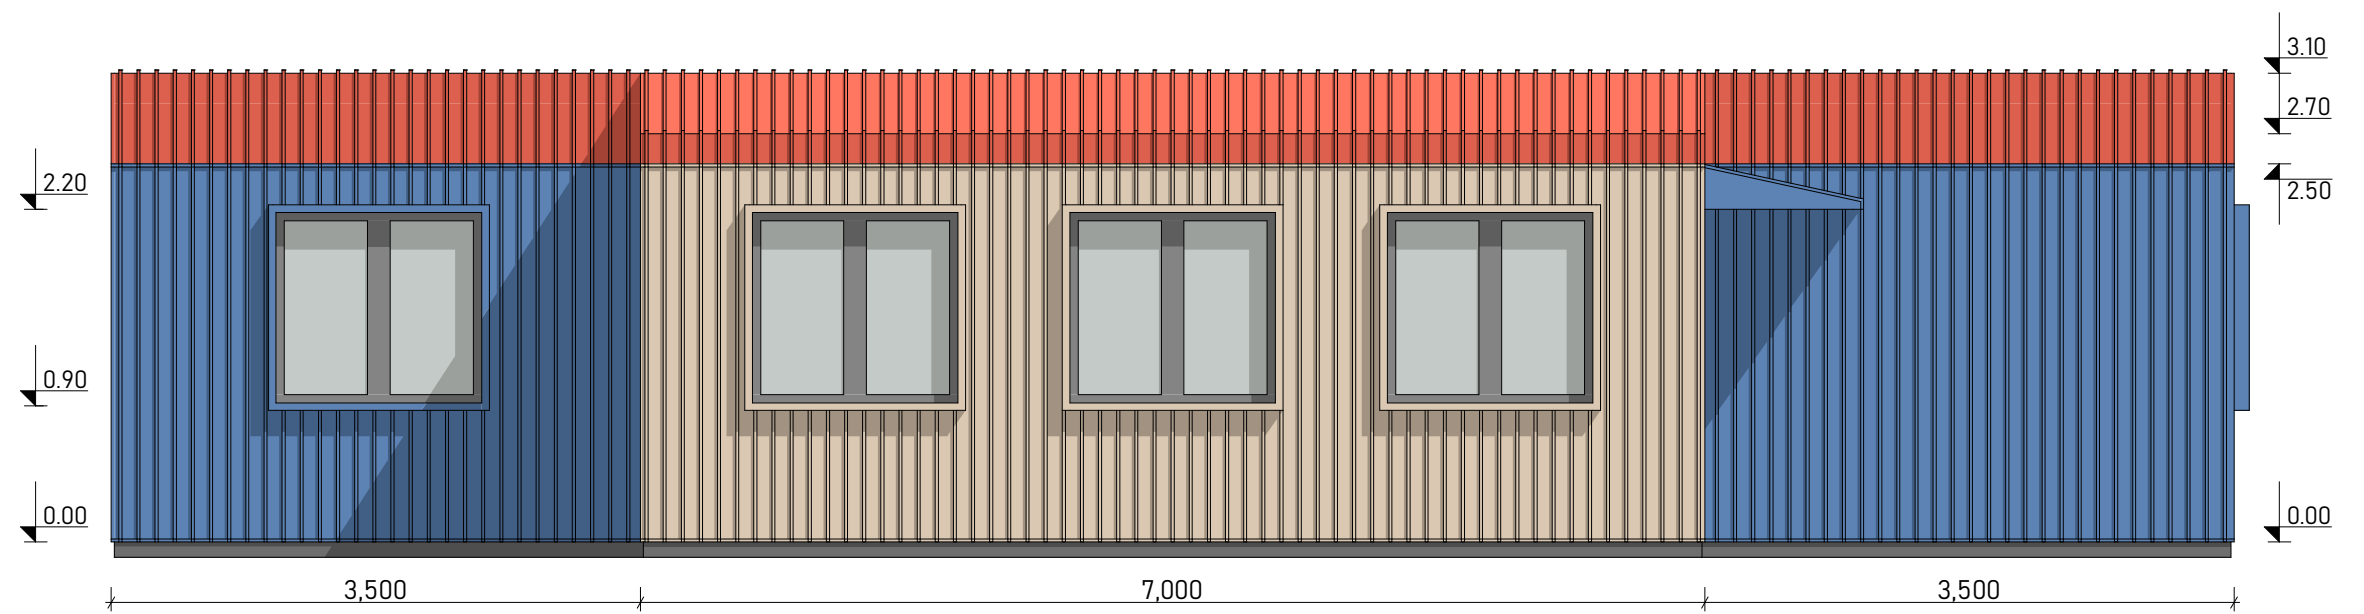


БУЧУС - У, 1:50

У-05

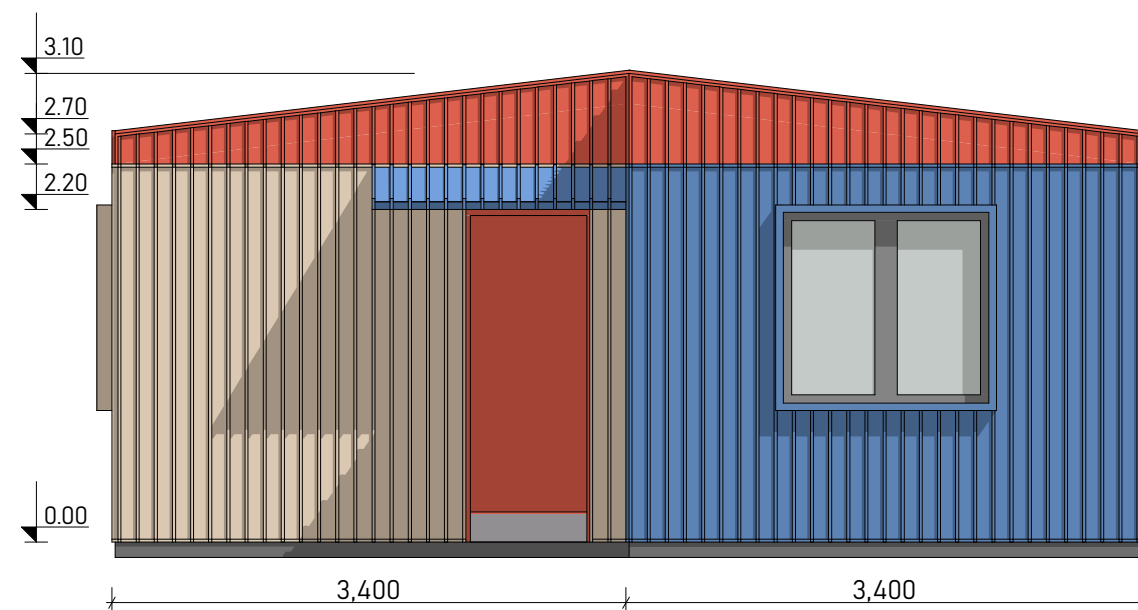

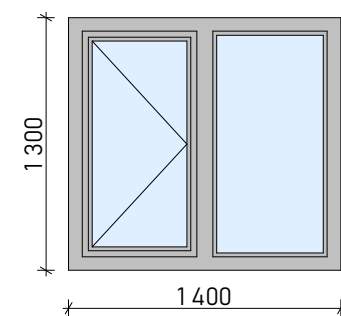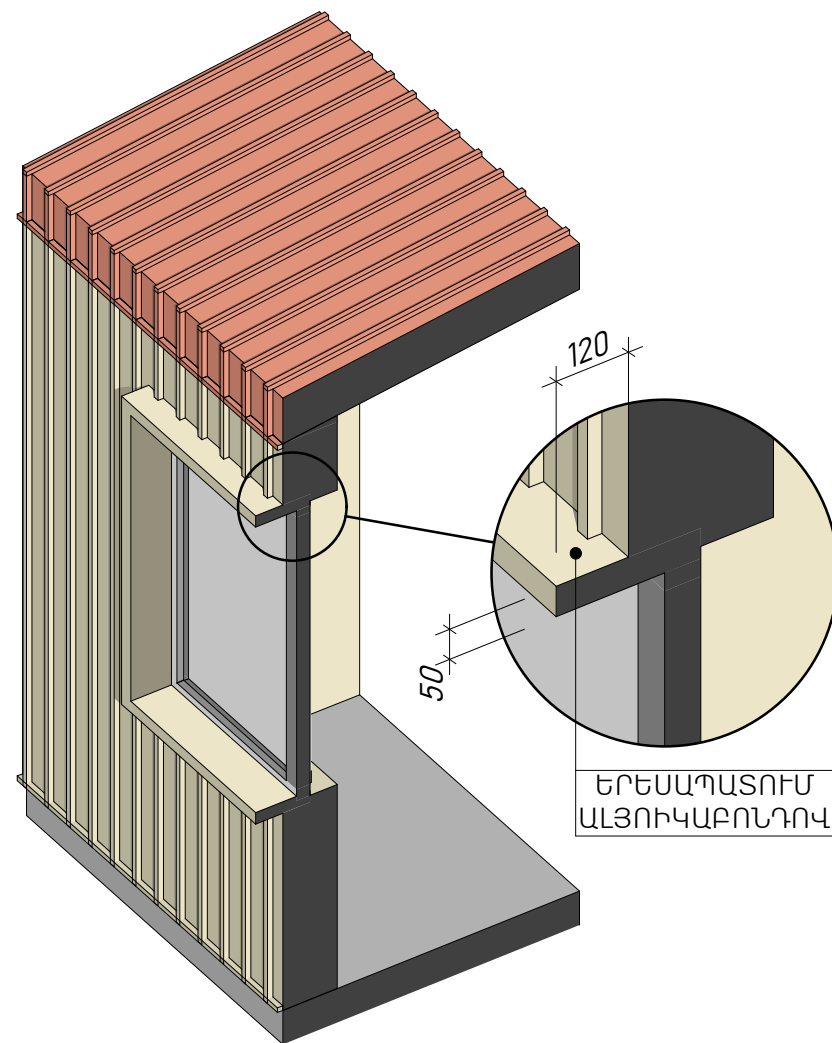

7 ՀԱՏ ՄԵՏԱՂԱՊԼԱՍԵ
ՊԱՏՈՒՀԱՆ,
ՊՐՈՖԻԼՆԵՐԻ ԳՈՒՅՆԸ՝
ՍՈՒԳ ՄՈՒՐԱԳՈՒՅՆ,
ՊԼԱՍՏՄԱՍԵ
ՊԱՏՈՒՀԱՆԱԳՈԳԵՐՈՎ

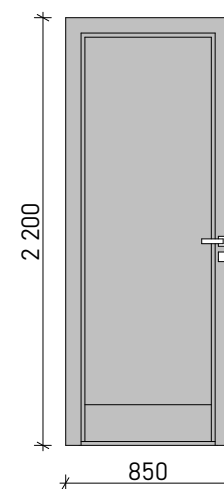

1 ՀԱՏ ԱԼՅՈՒՄԻՆԵ
ՄՈՒՏՔԻ ԴՈՒՐ,
ՓՈՇԵՆԵՐԿԱԾ

ՄԵՏԱՂԱՊԼԱՍԵ
ԴՈՆԵՐ
800 x 2100- 5 ՀԱՏ
700 x 2100- 1 ՀԱՏ

ԲՈՆՈՐ ՍԵՆՔԵՐՈՒՄ ՆԱԽԱՏԵՍԵԼ
ԼԱՄԻՆԱՏԵ ՀԱՏԱԿՆԵՐ:
ՍԱՆՀԱՆԳՈՒՅՑՈՒՄ ՆԱԽԱՏԵՍԵԼ
ԽԵՑԵՍԱԼԵ ՀԱՏԱԿՆԵՐ,
ԻՍԿ ՊԱՏԵՐԻՆ ՀԱԽՃԱՍԱԼԵՐ

