



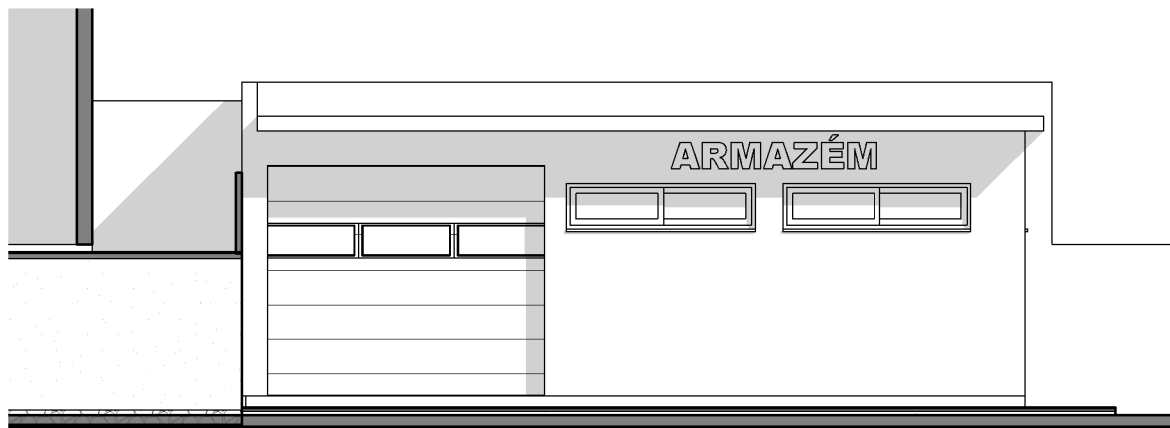


Alçado Principal
1 : 100

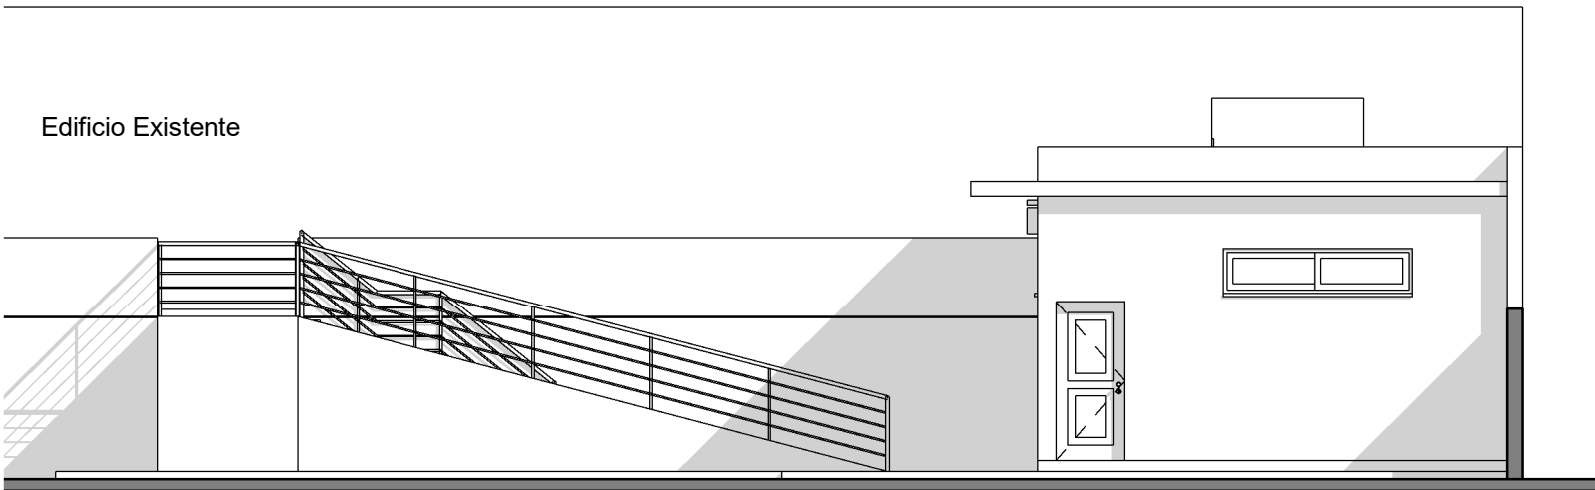


Alçado Posterior
1 : 100



Alçado Lat. Dtº
1 : 100

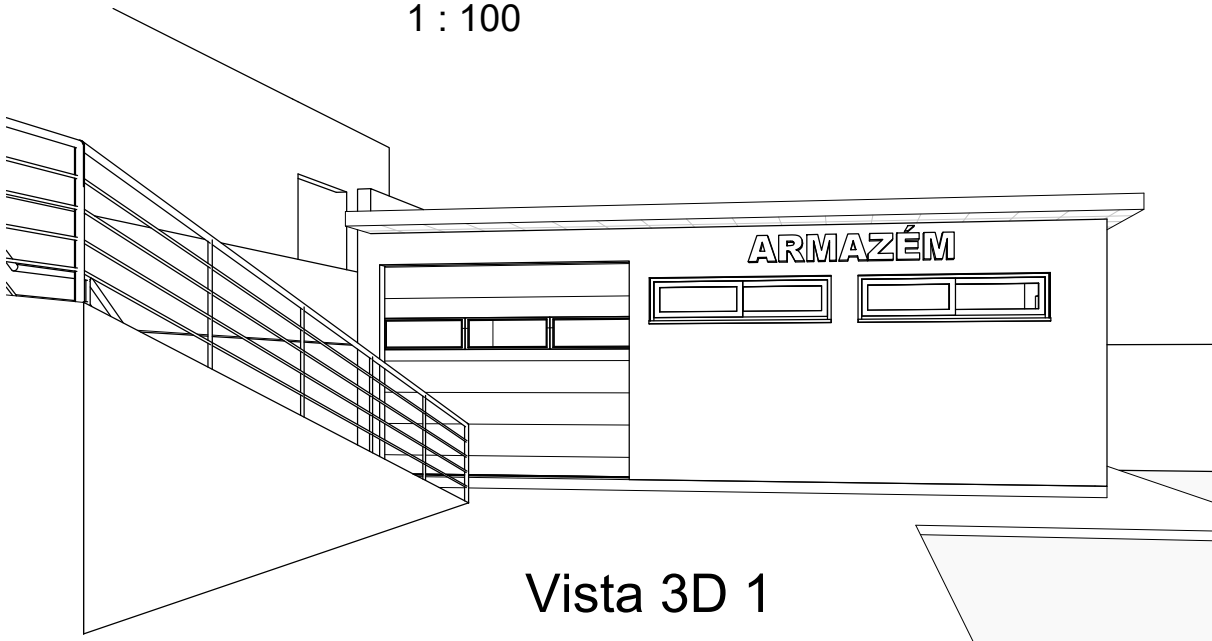

Vista 3D 1

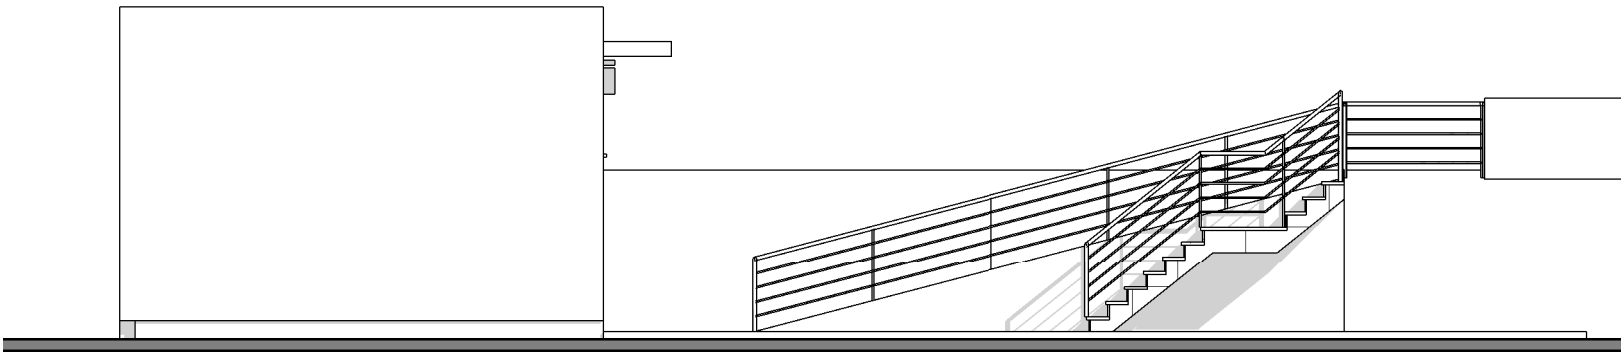

Alçado Lat. Esqº
1 : 100



ARQUITECTURA & URBANISMO, LDA.

RUA VIANA DA MOTA
CASA N.º 73A - TRINDADE
S. TOMÉ
ALDIROMPAO@HOTMAIL.COM
TEL: 2271503 TELM: 9928200

Ministério de Saúde

Local: Bairro do Hospital
S. Tomé

Projecto do Edifício para Armazém

ALÇADOS

Número do projeto

Data

Desenhado por

Arqtº Aldimir Rompao

Verificado por

Arqtº aldimir Rompao

Escala

1 : 100

A003