


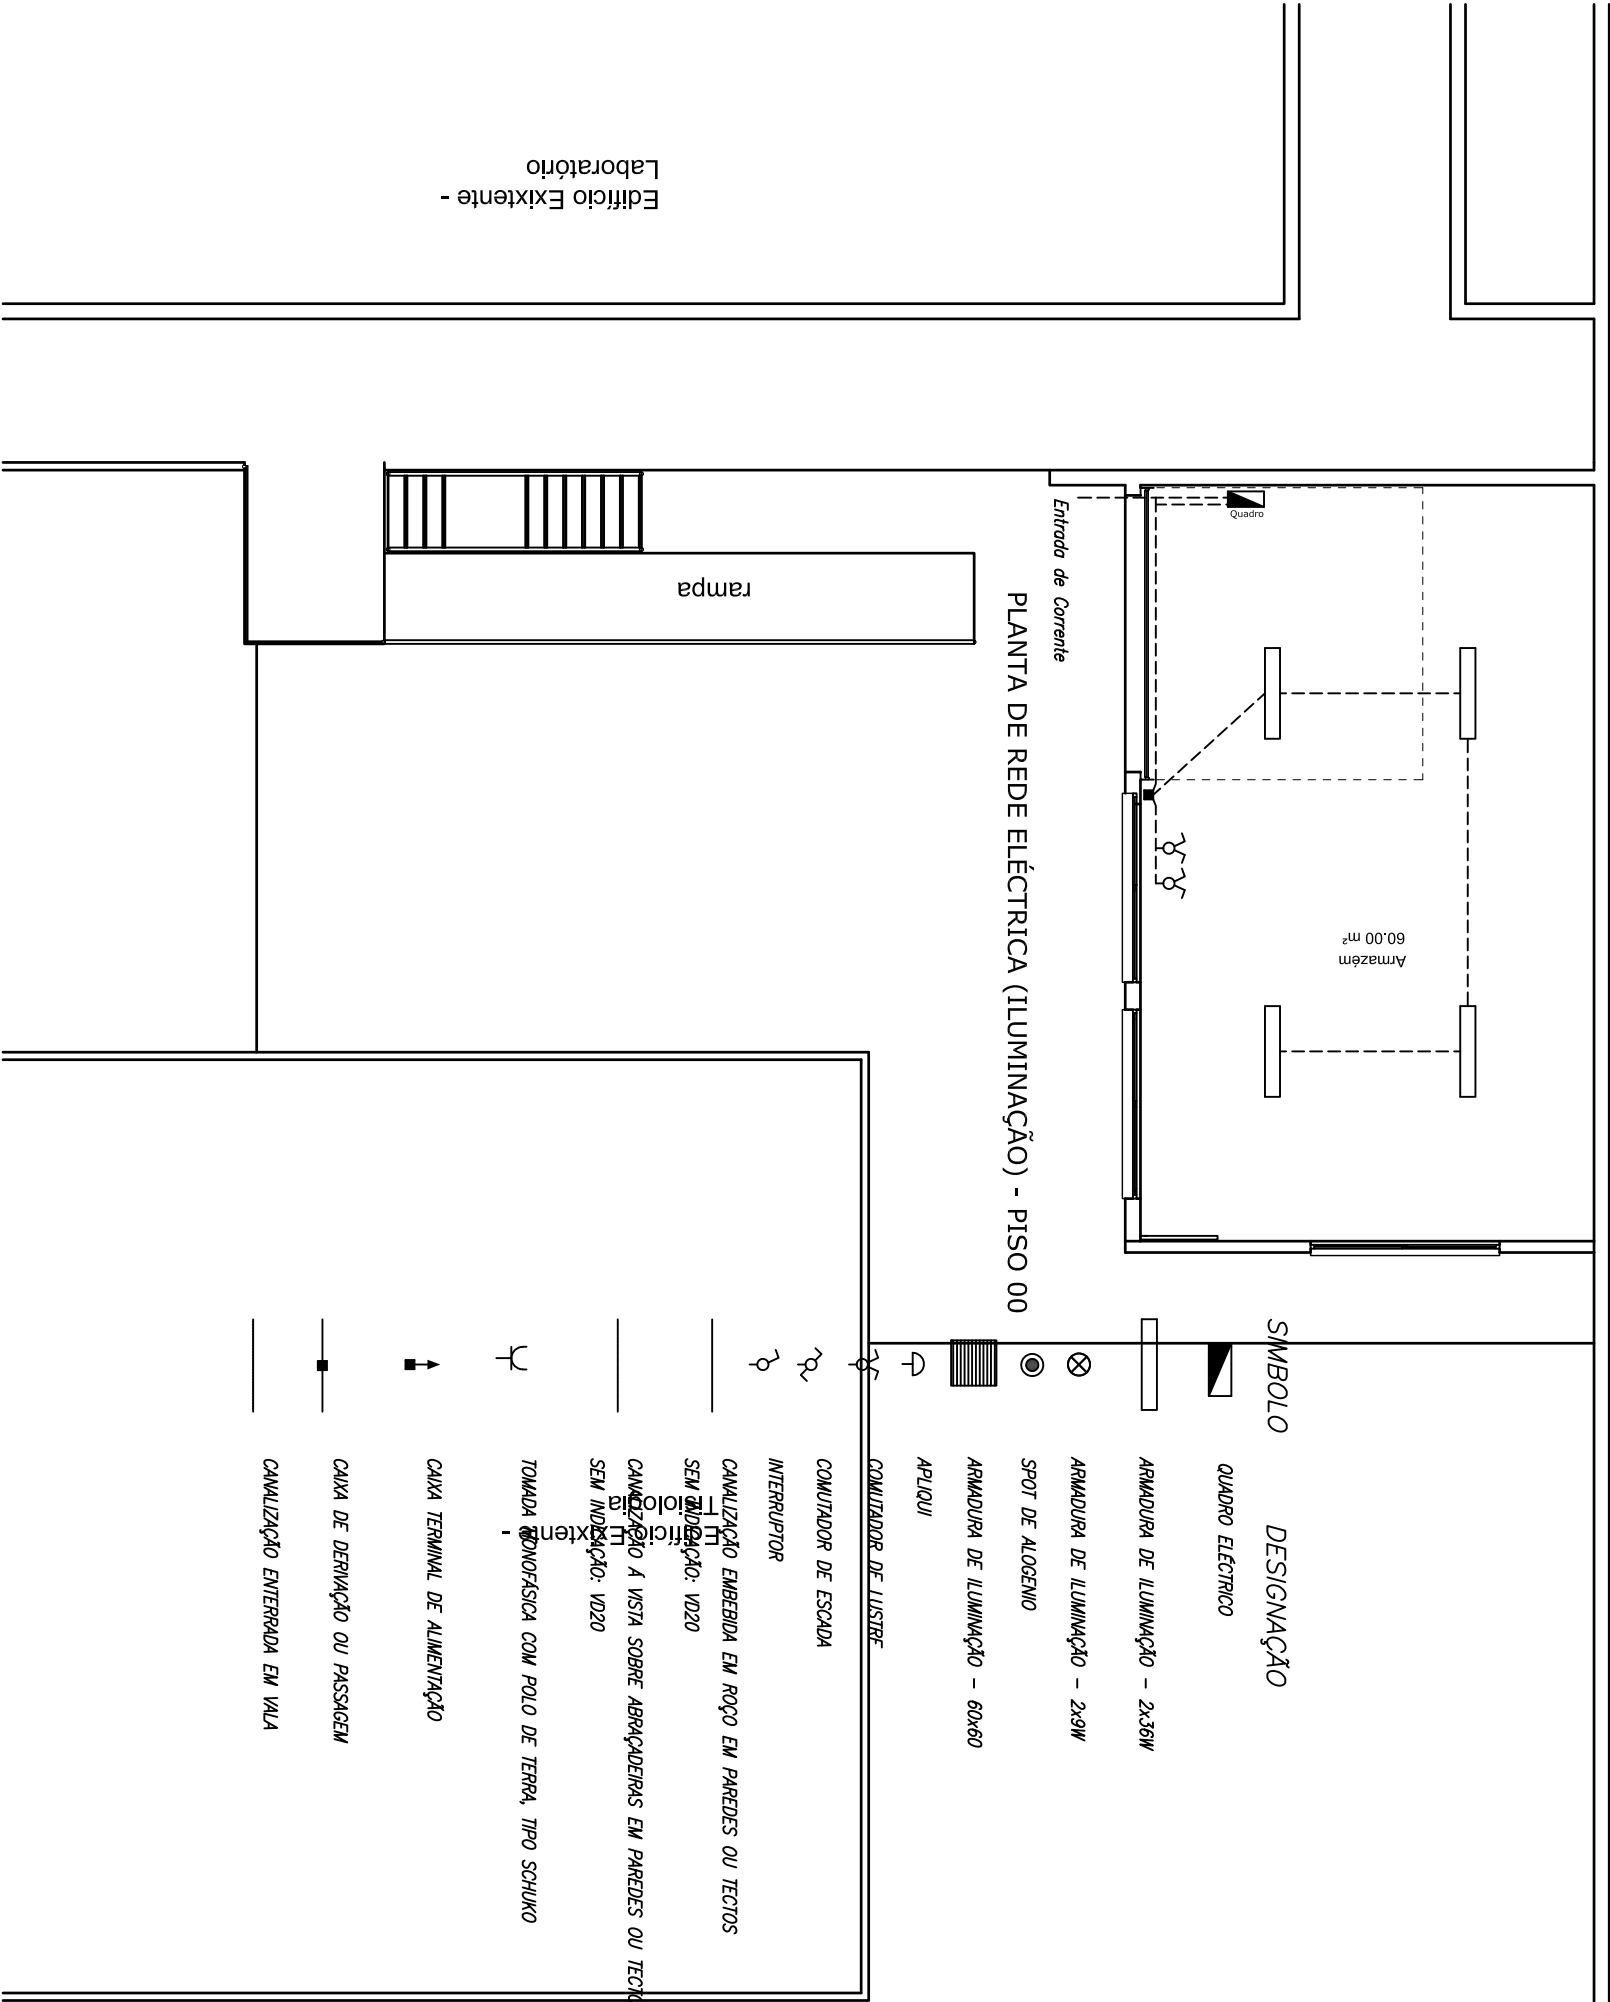

Requerente	Ministério de Saúde			Local	Bairro do Hospital - S. Tomé		Assinatura	Planta		Colaborou	Escala	
Obra	Projecto Construção de um edifício para Armazém			Especialidade / Fase	Arquitectura		Técnico responsável / Arquitecto	Aldimir Rompão		Data	Número	
											Maio 2022	E02

- NOTAS:
- Sempre que o número de ligações a efectuar em cada caixa ultrapassar a capacidade dos ligadores, deverão instalar-se, lado a lado, tantas caixas de derivação e respectivos placas de bornes quanto as necessárias.
 - Circuitos de tomadas e alimentação de equipamentos a VD20/2V2,5+1 ou com o número de condutores indicado.
 - Para complemento do tipo de canalizações, consultar esquema do quadro eléctrico respectivo.
 - Entre o tecto falso e o equipamento a alimentar o canalização é embetida em roço nas paredes.
 - Sempre que o número de ligações a efectuar em cada caixa ultrapassar a capacidade dos ligadores, deverão instalar-se, lado a lado, tantas caixas de derivação e respectivas placas de bornes quanto as necessárias (4 fios p/ borne).
 - Circuitos de iluminação executados de acordo c/:
H1W—U3G1,5
H1W—U4G1,5
—H1W—U2G1,5
— Ligação a interruptores — H1W—U2G1,5
— Ligação a comutadores — H1W—U3G1,5
 - Para complemento do tipo de canalizações, consultar esquema do quadro eléctrico respectivo.
 - Todas as instalações em abragadeiros no exterior devem possuir cabo com bainha de protecção preto.