


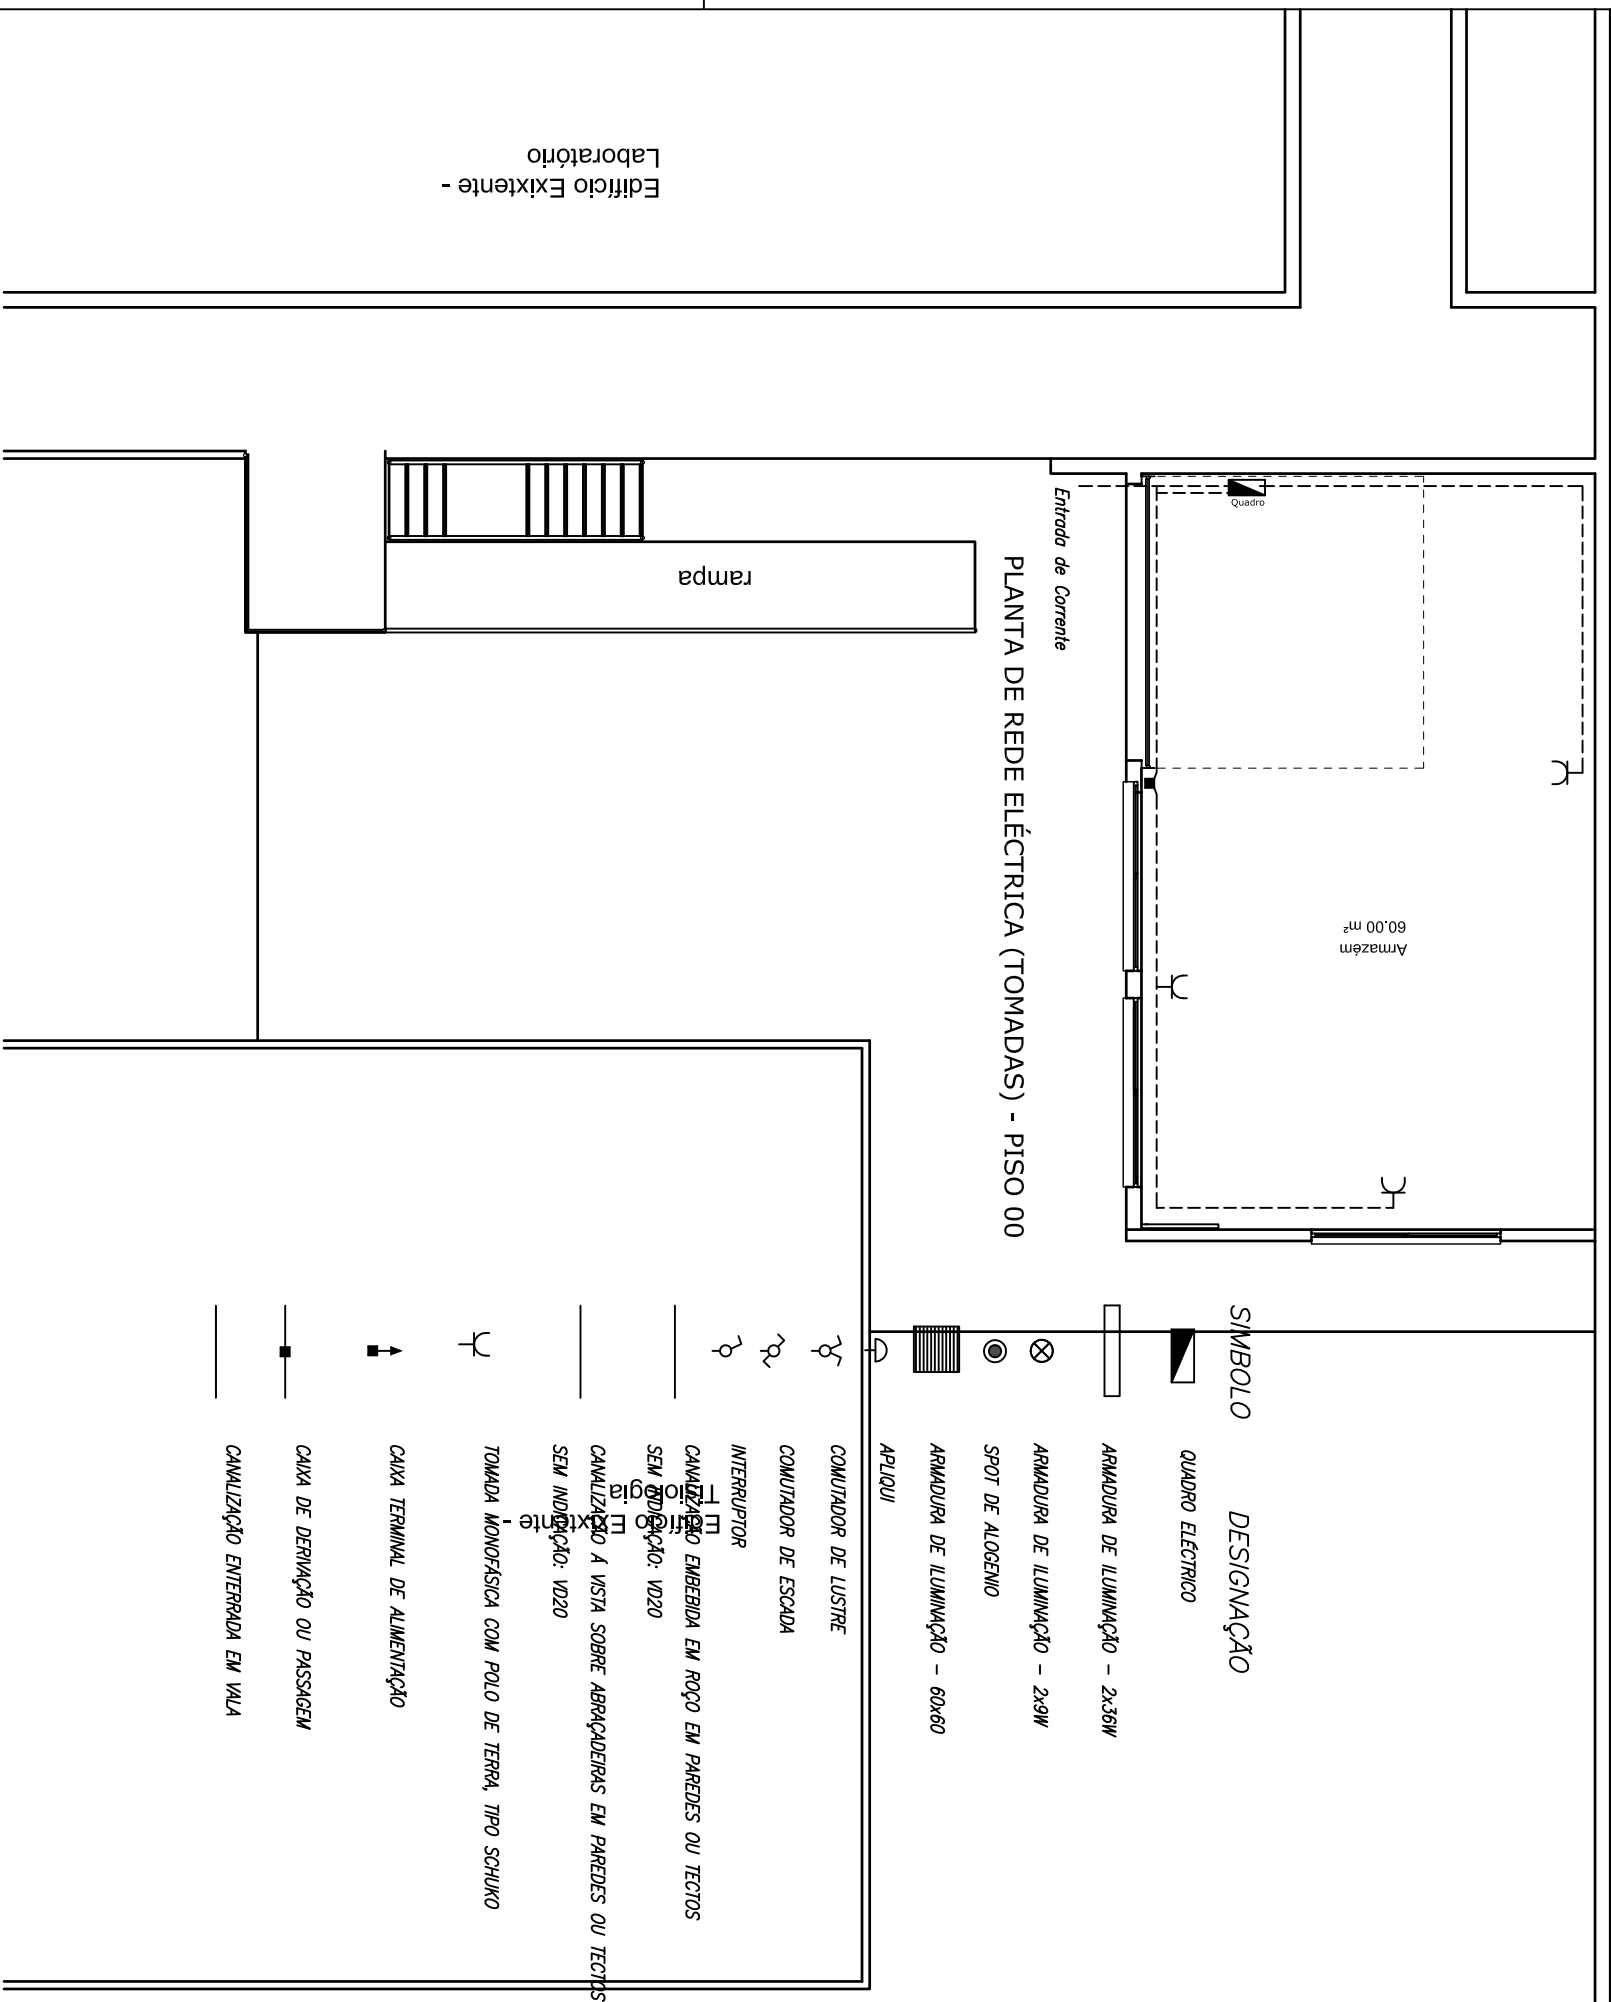

- NOTAS:**
- 1) Sempre que o número de ligações a efectuar em cada caixa ultrapasse a capacidade dos ligadores, deverão instalar-se, lado a lado, tantas caixas de derivação e respectivos placas de bornes quanto as necessárias.
 - 2) Circuitos de tomadas e alimentação de equipamentos a VD20/2V2,5+T de com o número de condutores indicado.
 - 3) Para complemento do tipo de canalizações, consultar esquema do quadro eléctrico respectivo.
 - 4) Entre o tecto falso e o equipamento a alimentar a canalização é embutida em roço nas paredes.
 - 5) Sempre que o número de ligações a efectuar em cada caixa ultrapasse a capacidade dos ligadores, deverão instalar-se, lado a lado, tantas caixas de derivação e respectivos placas de bornes quanto as necessárias (4 fios p/ borne).
 - 6) Circuitos de iluminação executados de acordo c/:
——— H1W-U3G1,5
——— H1W-U4G1,5
——— H1W-U2G1,5
— Ligação a interruptores — H1W-U2G1,5
— Ligação a comutadores — H1W-U3G1,5
 - 7) Para complemento do tipo de canalizações, consultar esquema do quadro eléctrico respectivo.
 - 8) Todas as instalações em abradadeiras no exterior devem possuir cabo contra batina de protecção preta.

Requerente	Ministério de Saúde		Local	Bairro do Hospital - S. Tomé	Assigação	Planta	Colaborou	Escala	1/100
Obra	Projecto Construção de um edifício para Armazém	Especialidade / Fase	Arquitectura	Técnico responsável / Arquitecto	Aldimir Rompão	Data	Mai 2022	Número	E01