
EDIFICIO "SEDE DE LA CONQUISTA"
ANTEPROYECTO

LISTADO DE LAMINAS **FECHA: JUNIO** 2022

ITEM	DESCRIPICION	NOMBRE DEL ARCHIVO	ESCALA
1	Planta Subsuelo	1	S/E
2	Planta Baja	2	S/E
3	Planta 1° Piso	3	S/E
4	Planta 2° Piso	4	S/E
5	Planta 3° al 8° Piso	5	S/E
6	Planta 9° al 11° Piso	6	S/E
7	Azotea	7	S/E
8	Planta de Techo	8	S/E
9	Fachadas Arquitectónicas	9	S/E
10	Cortes Arquitectura	10	S/E
11	Cortes Arquitectura	11	S/E

**** Los planos se encuentran en formato pdf de adobe acrobat, para plotear en hoja tamaño 800x1100mm. En el programa de impresión en Escala de pagina colocar en ninguno.***

**** Los planos seran entregados en magnetico e independiente al pliego.***

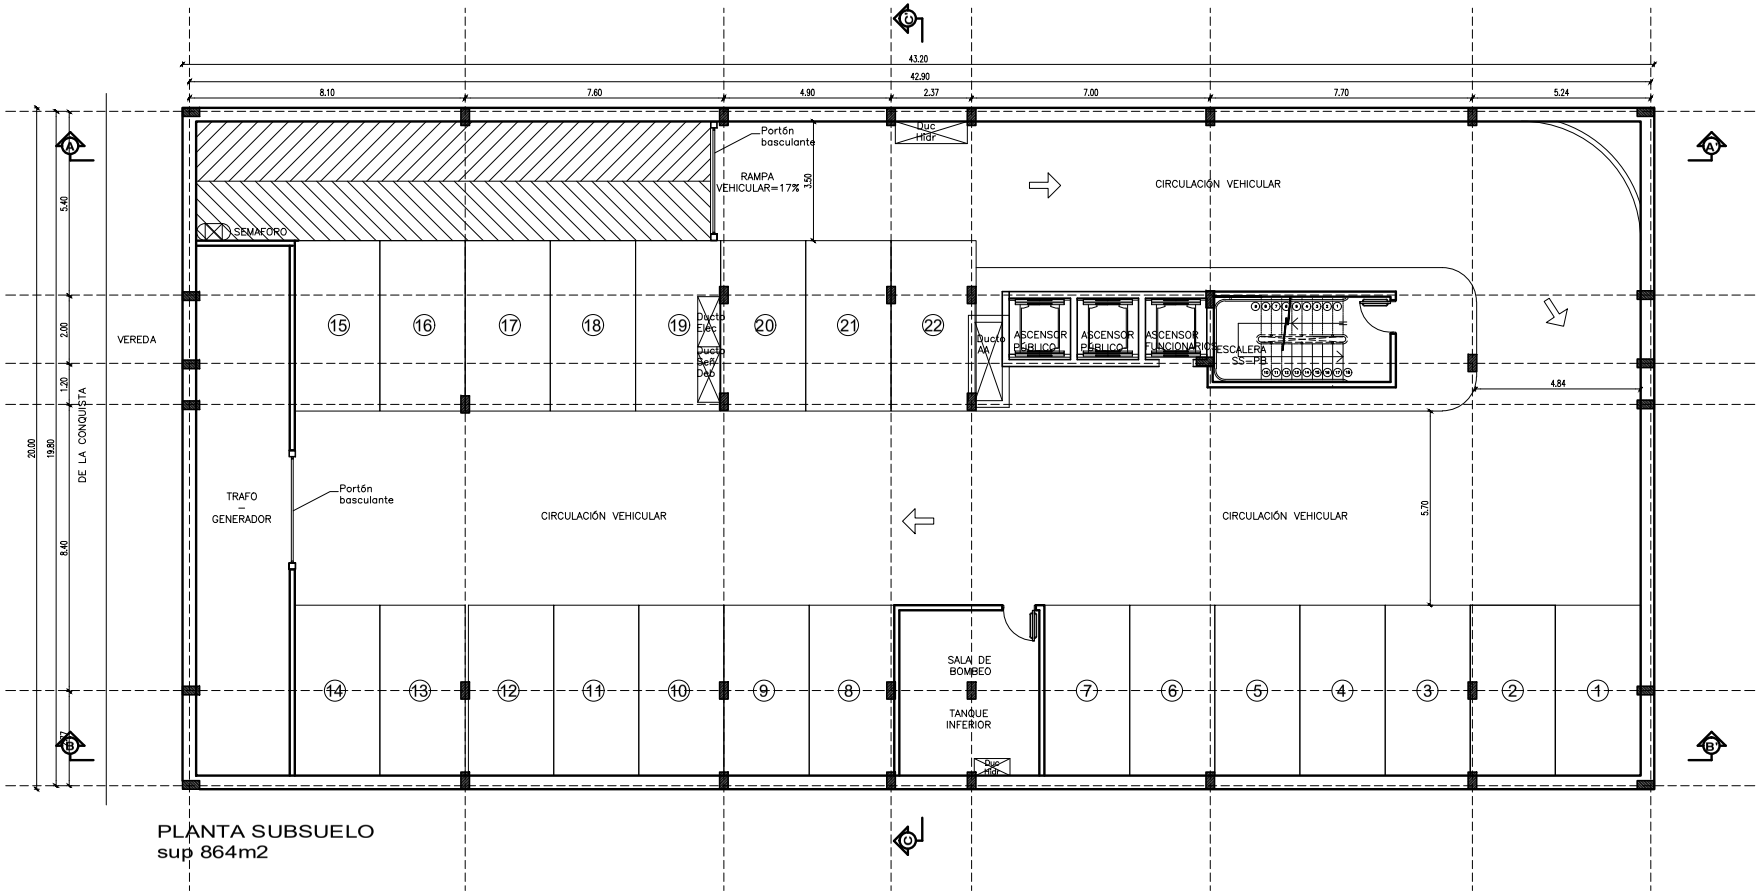


PLANTA SUBSUELO
sup 864m2

N	PLANTA ARQUITECTÓNICA SUBSUELO	Sup. Total cubierta 13.919m2	EDIFICIO "SEDE DE LA CONQUISTA" ANTEPROYECTO

UNIDAD DE GERENCIAMIENTO DEL PROYECTO PAR/97/021
PROGRAMA DE INFRAESTRUCTURA C.S.J./P.N.U.D.

01

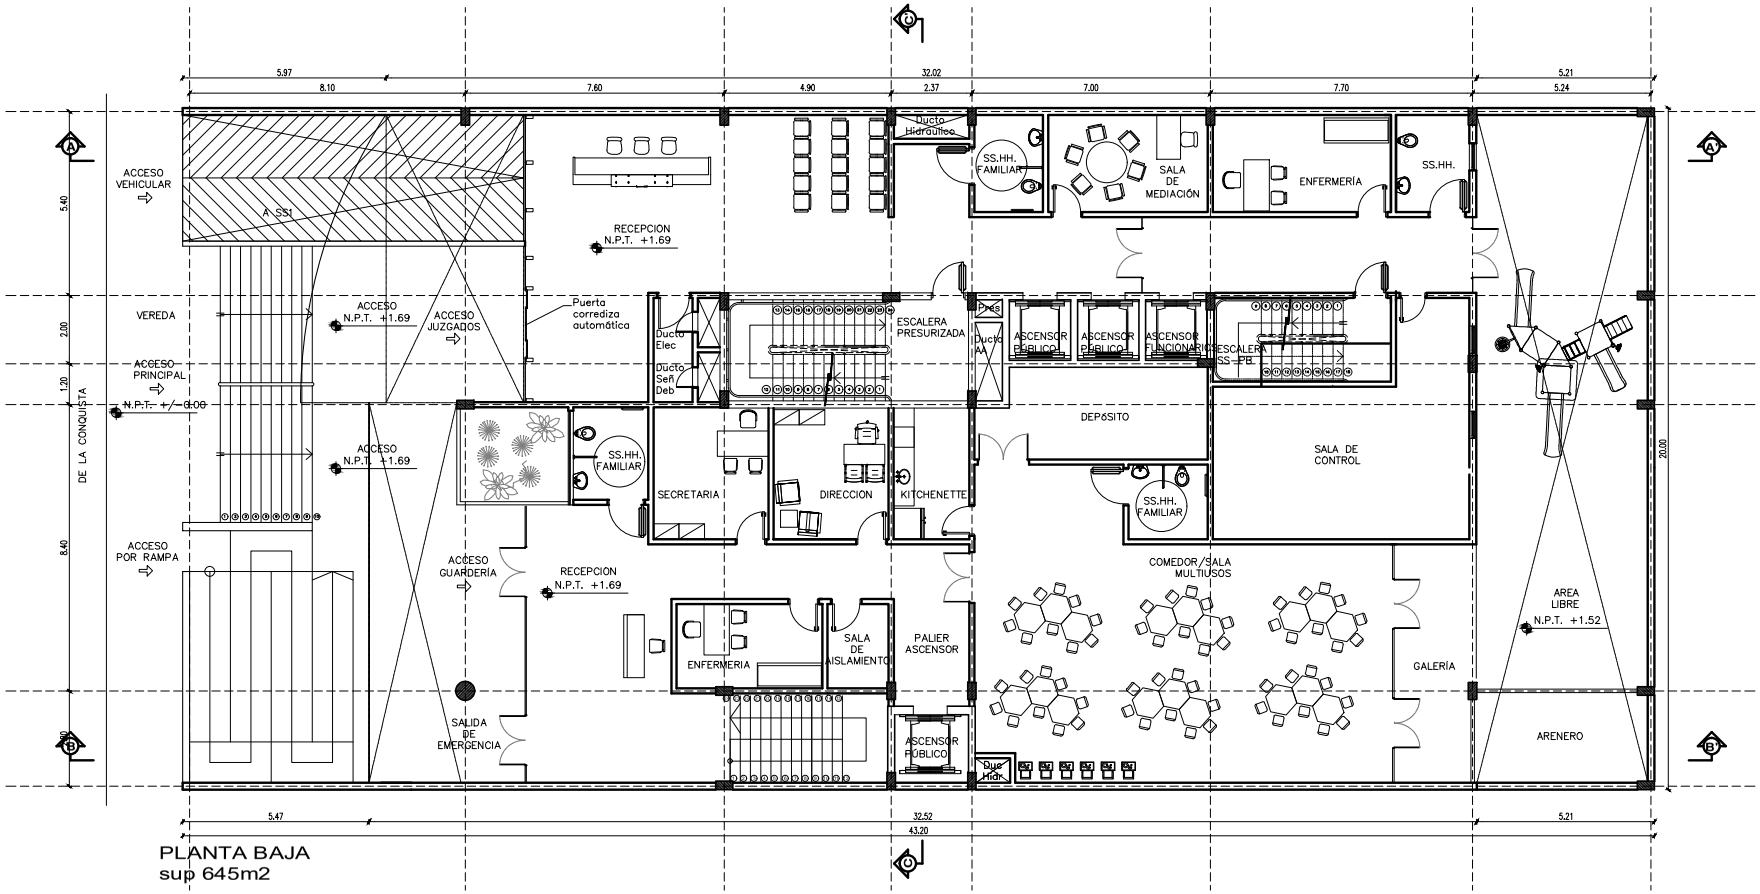

PLANTA BAJA
sup 645m2

N


PLANTA ARQUITECTÓNICA
PLANTA BAJA

Sup. Total cubierta 13.919m2

EDIFICIO "SEDE DE LA CONQUISTA"
ANTEPROYECTO

UNIDAD DE GERENCIAMIENTO DEL PROYECTO PAR/97/021
PROGRAMA DE INFRAESTRUCTURA C.S.J./P.N.U.D.

02

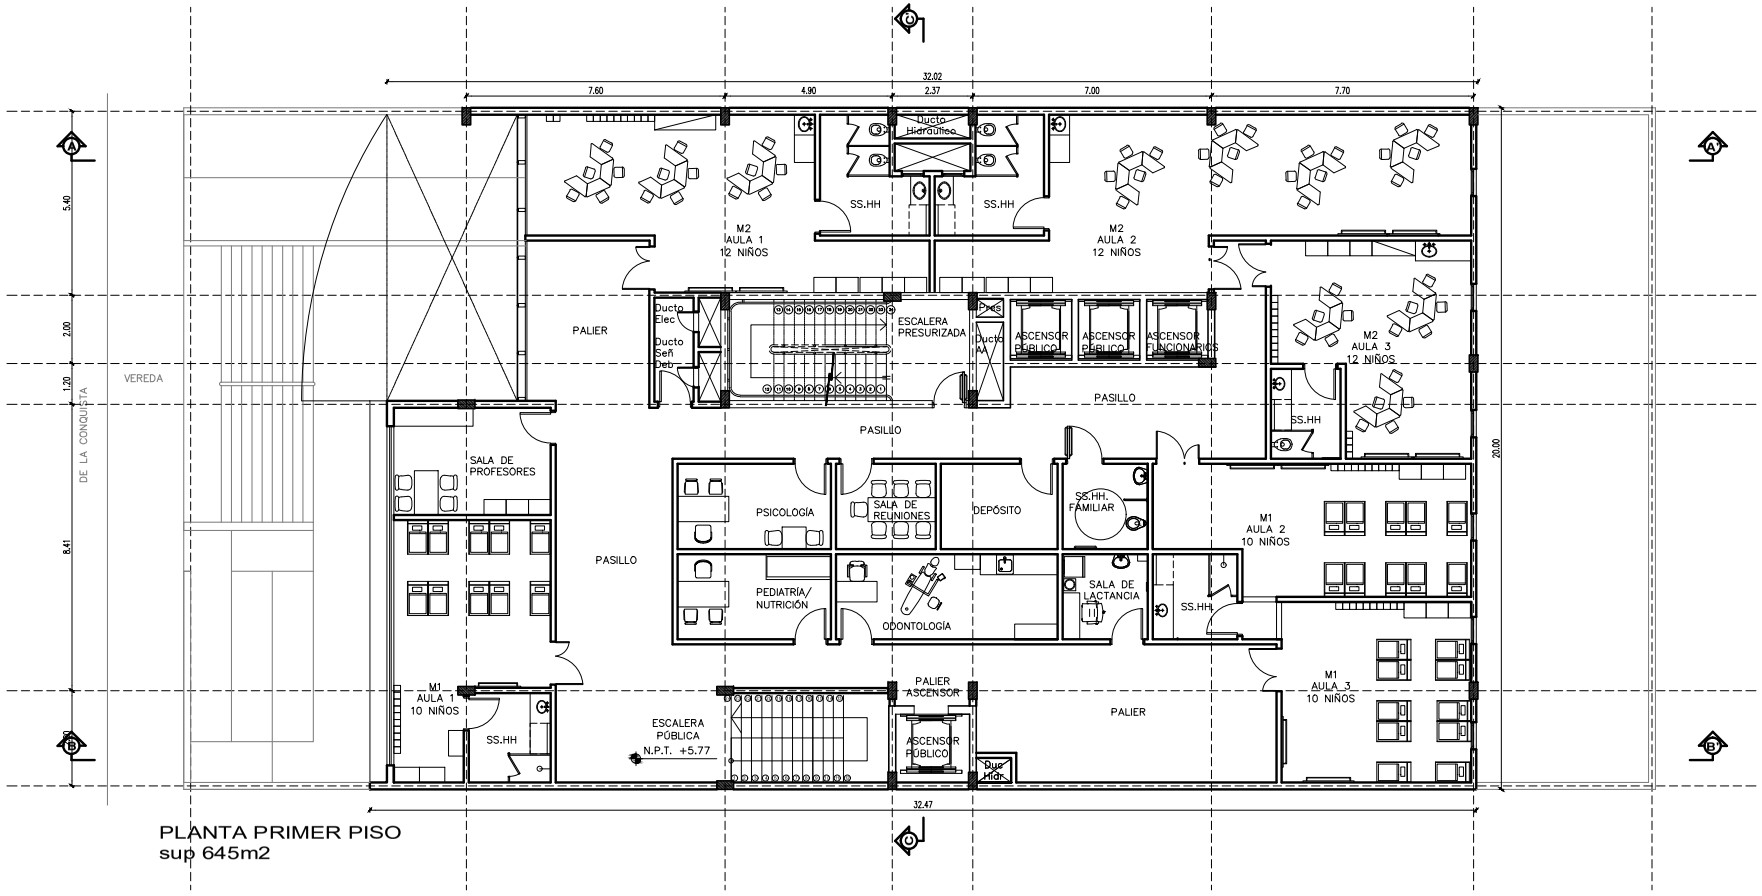


PLANTA PRIMER PISO
sup 645m2

N	PLANTA ARQUITECTÓNICA PRIMER PISO	Sup. Total cubierta 13.919m2	EDIFICIO "SEDE DE LA CONQUISTA" ANTEPROYECTO

UNIDAD DE GERENCIAMIENTO DEL PROYECTO PAR/97/021
PROGRAMA DE INFRAESTRUCTURA C.S.J./P.N.U.D.

03

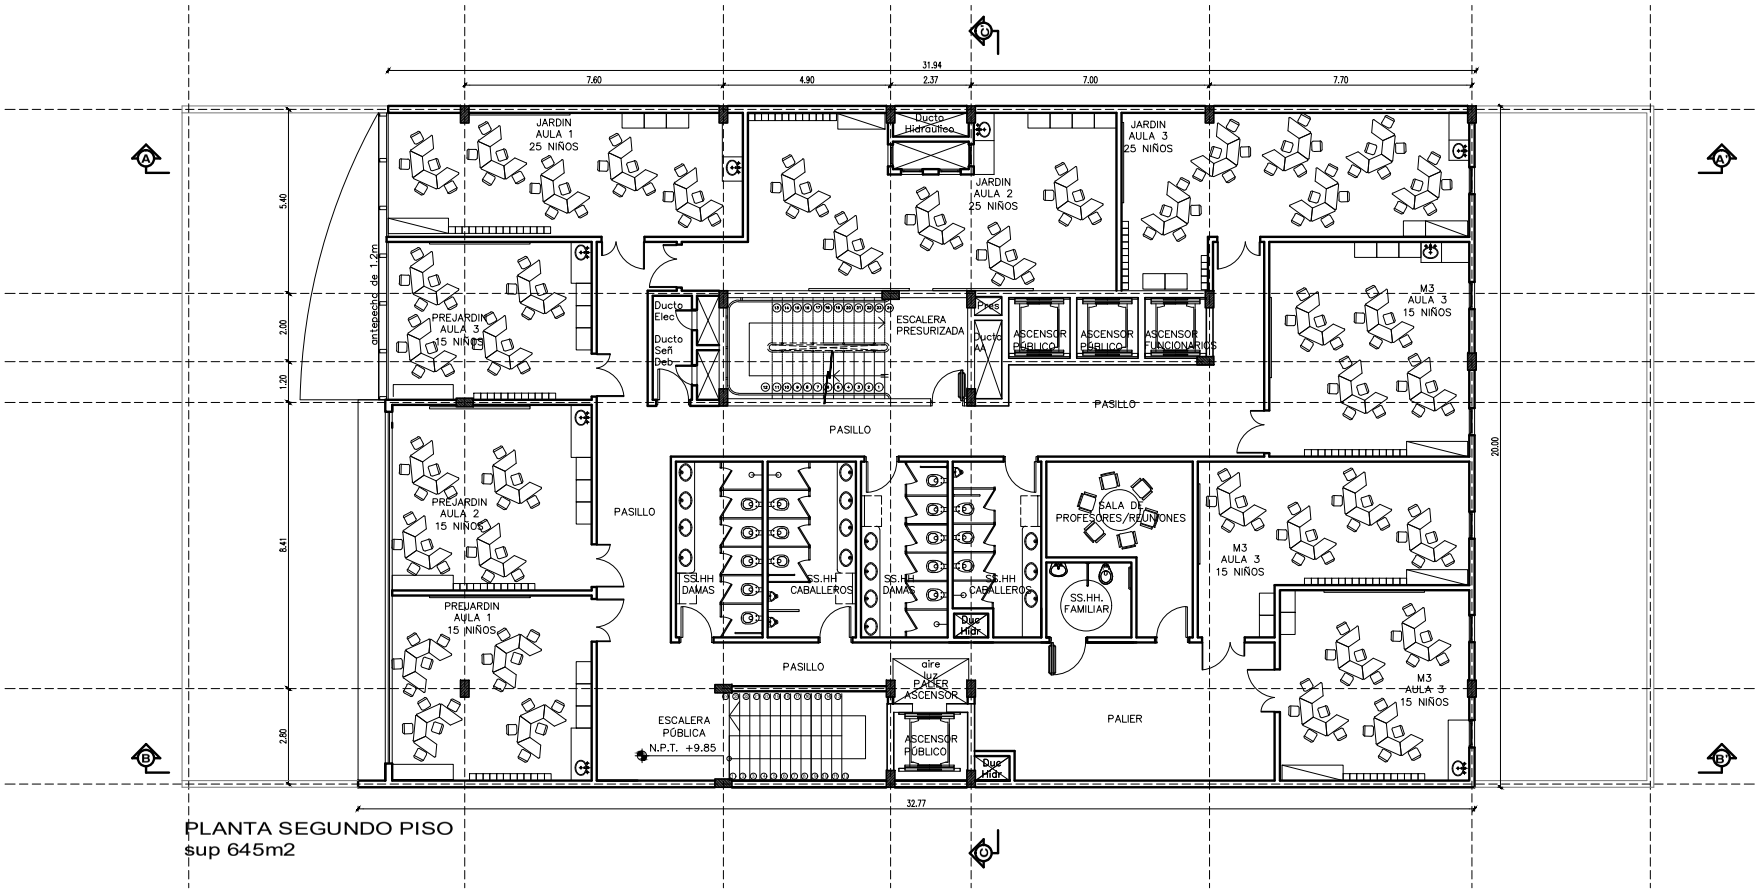


PLANTA SEGUNDO PISO
sup 645m2

N	PLANTA ARQUITECTÓNICA SEGUNDO PISO	Sup. Total cubierta 13.919m2	EDIFICIO "SEDE DE LA CONQUISTA" ANTEPROYECTO

UNIDAD DE GERENCIAMIENTO DEL PROYECTO PAR/97/021
PROGRAMA DE INFRAESTRUCTURA C.S.J/P.N.U.D.

04

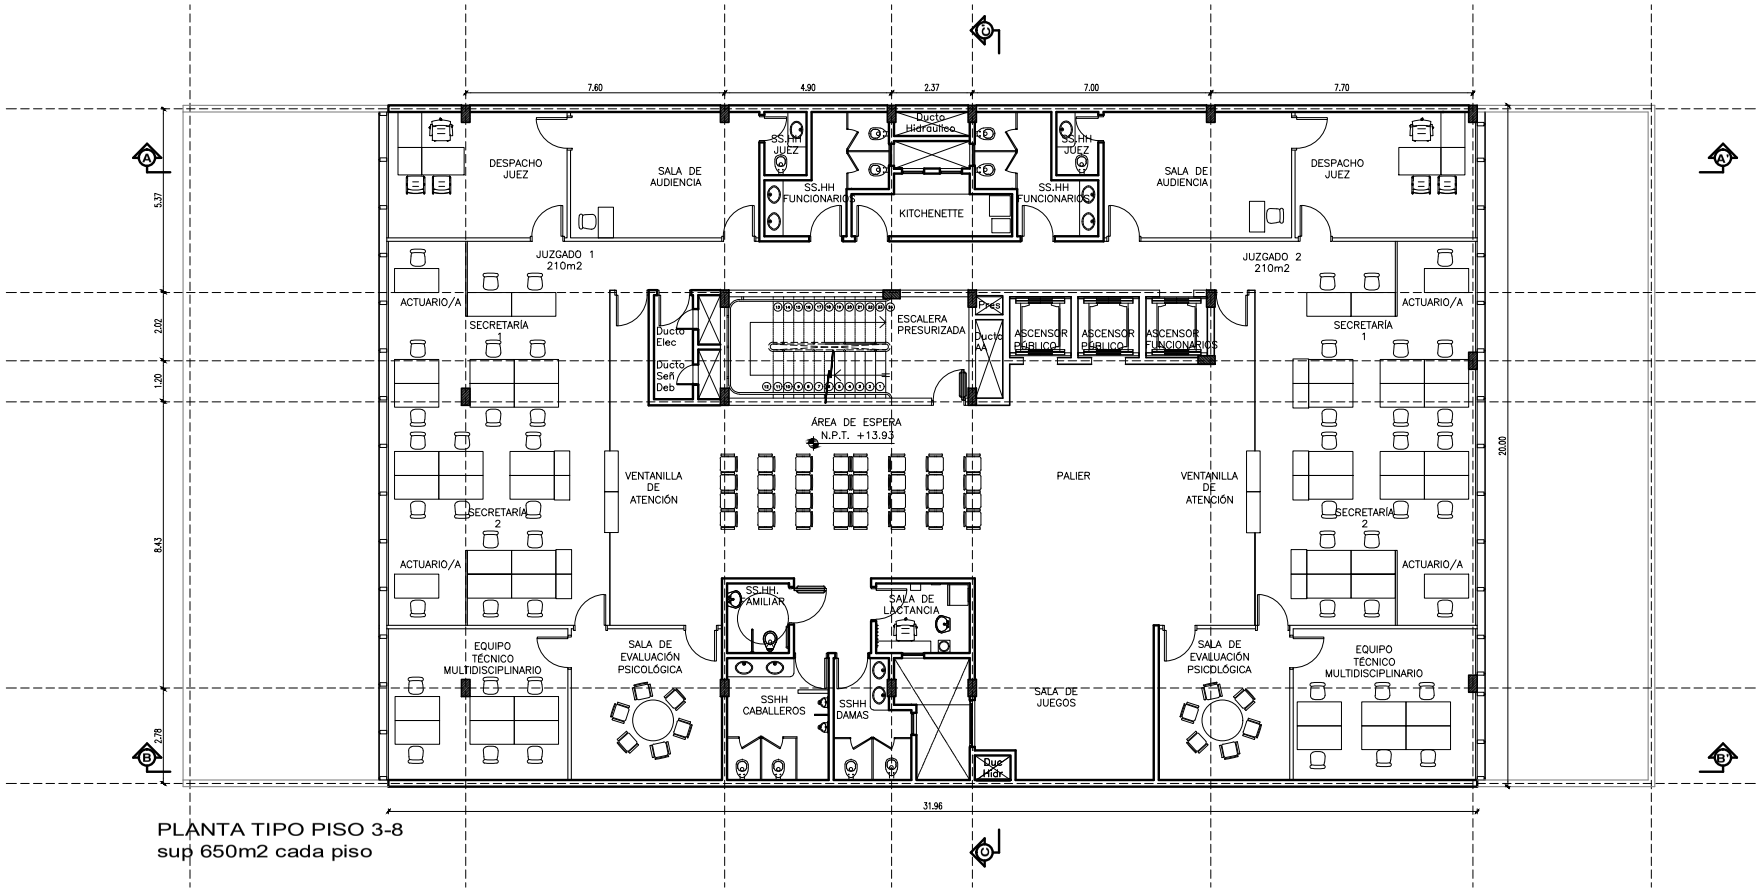

PLANTA TIPO PISO 3-8
sup 650m2 cada piso

N


PLANTA ARQUITECTÓNICA
PLANTA TIPO PISO 3–8

Sup. Total cubierta 13.919m2

EDIFICIO "SEDE DE LA CONQUISTA"
ANTEPROYECTO

UNIDAD DE GERENCIAMIENTO DEL PROYECTO PAR/97/021
PROGRAMA DE INFRAESTRUCTURA C.S.J/P.N.U.D.

05

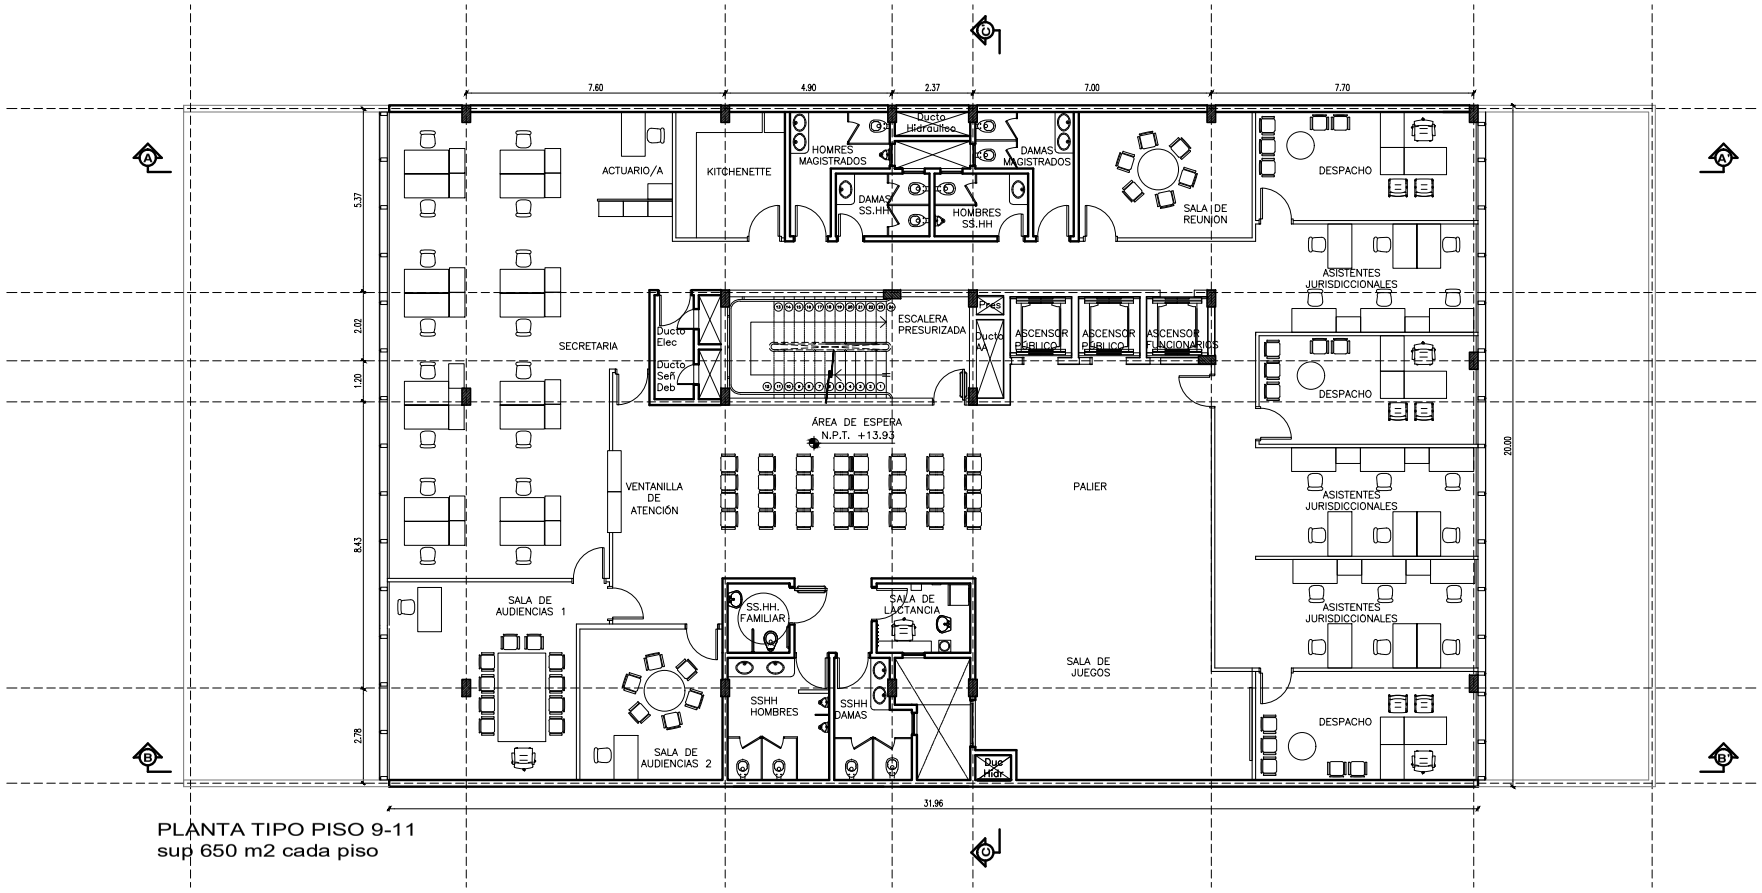


PLANTA TIPO PISO 9-11
sup 650 m2 cada piso

N	PLANTA ARQUITECTÓNICA PLANTA TIPO PISO 9–11	Sup. Total cubierta 13.919m2	EDIFICIO "SEDE DE LA CONQUISTA" ANTEPROYECTO

UNIDAD DE GERENCIAMIENTO DEL PROYECTO PAR/97/021
PROGRAMA DE INFRAESTRUCTURA C.S.J/P.N.U.D.

06

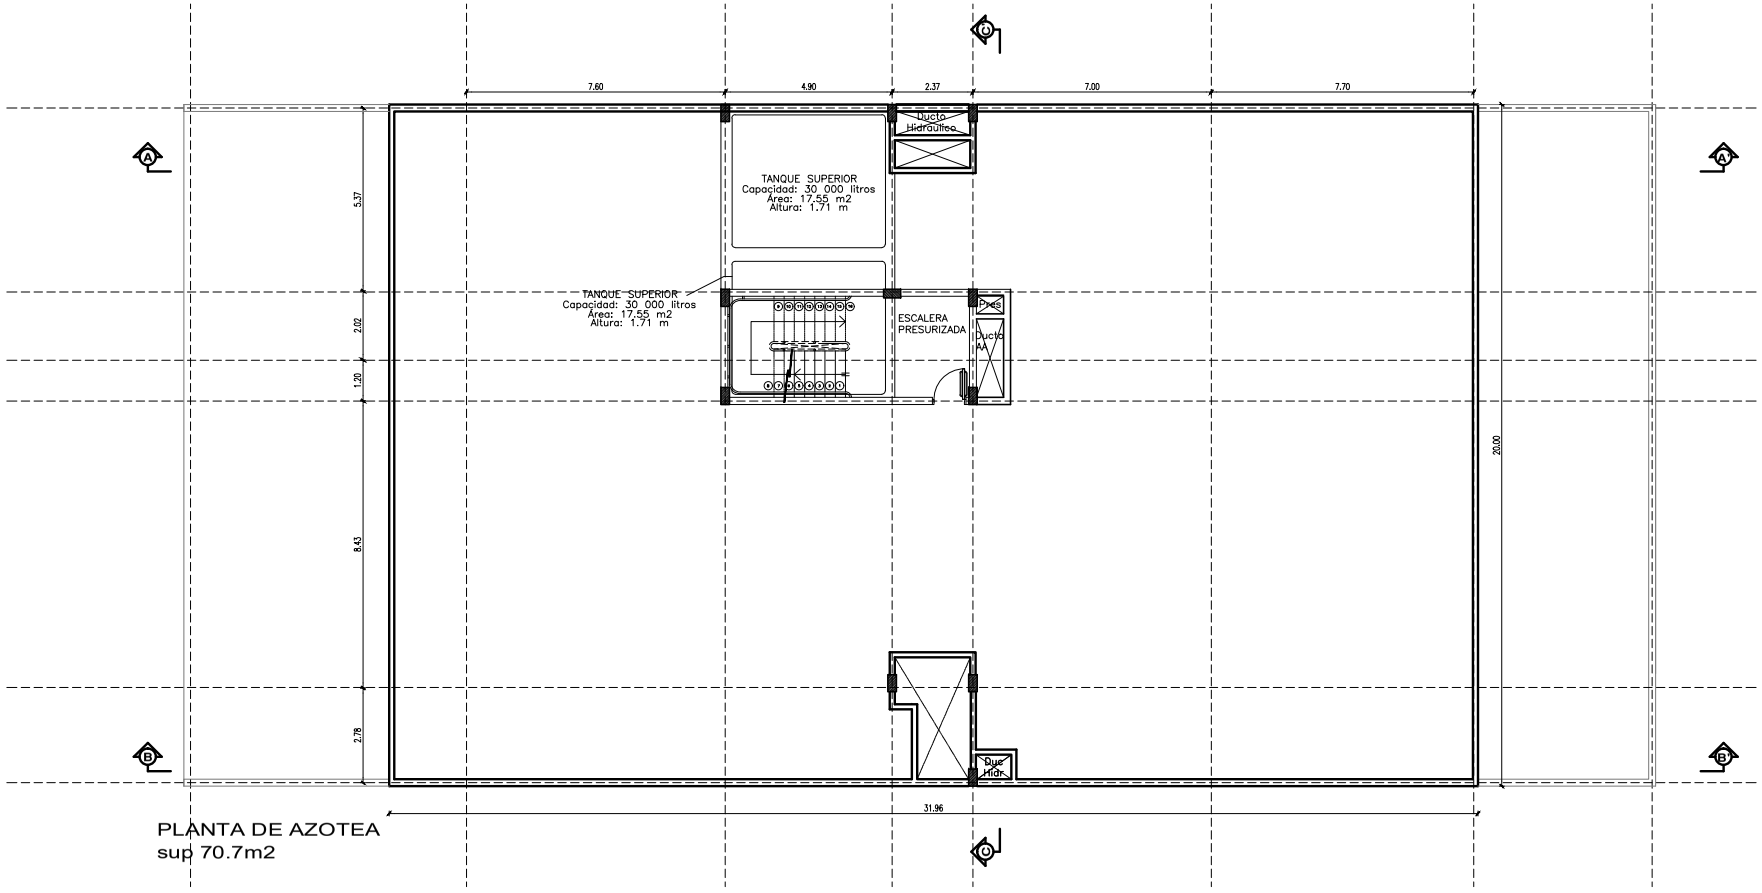

PLANTA DE AZOTEA
sup 70.7m2

N


PLANTA ARQUITECTÓNICA
PLANTA DE AZOTEA

Sup. Total cubierta 13.919m2

EDIFICIO "SEDE DE LA CONQUISTA"
ANTEPROYECTO

UNIDAD DE GERENCIAMIENTO DEL PROYECTO PAR/97/021
PROGRAMA DE INFRAESTRUCTURA C.S.J/P.N.U.D.

07

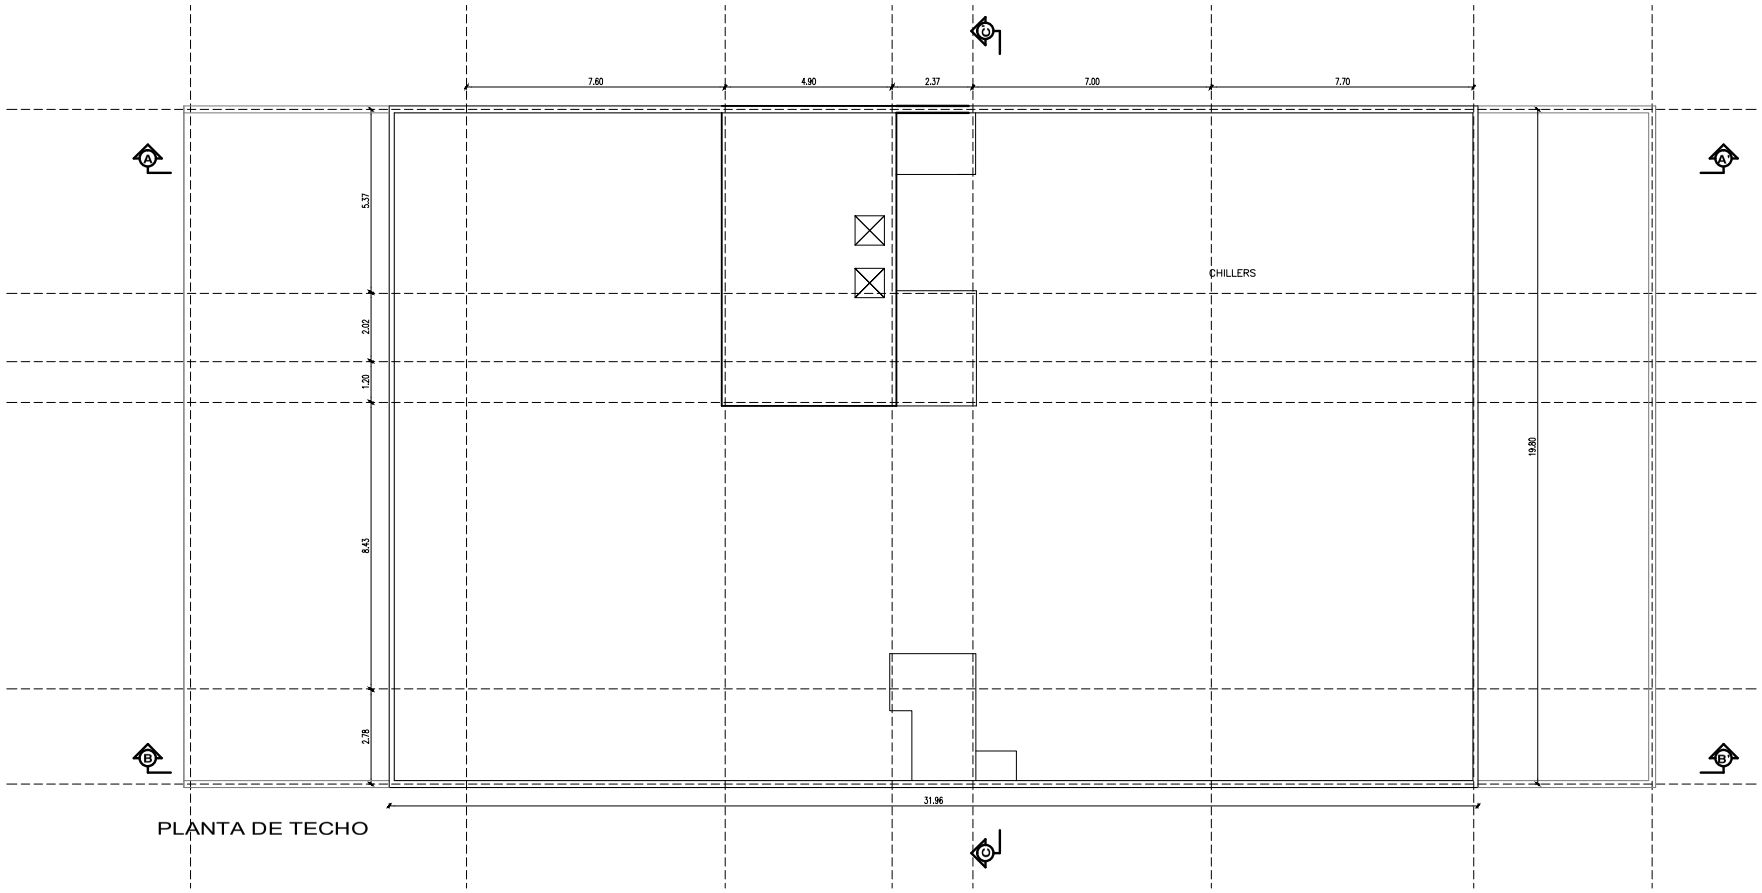

PLANTA DE TECHO

N


PLANTA ARQUITECTÓNICA
PLANTA DE TECHO

Sup. Total cubierta 13.919m2


EDIFICIO "SEDE DE LA CONQUISTA"
ANTEPROYECTO

UNIDAD DE GERENCIAMIENTO DEL PROYECTO PAR/97/021
PROGRAMA DE INFRAESTRUCTURA C.S.J./P.N.U.D.

08

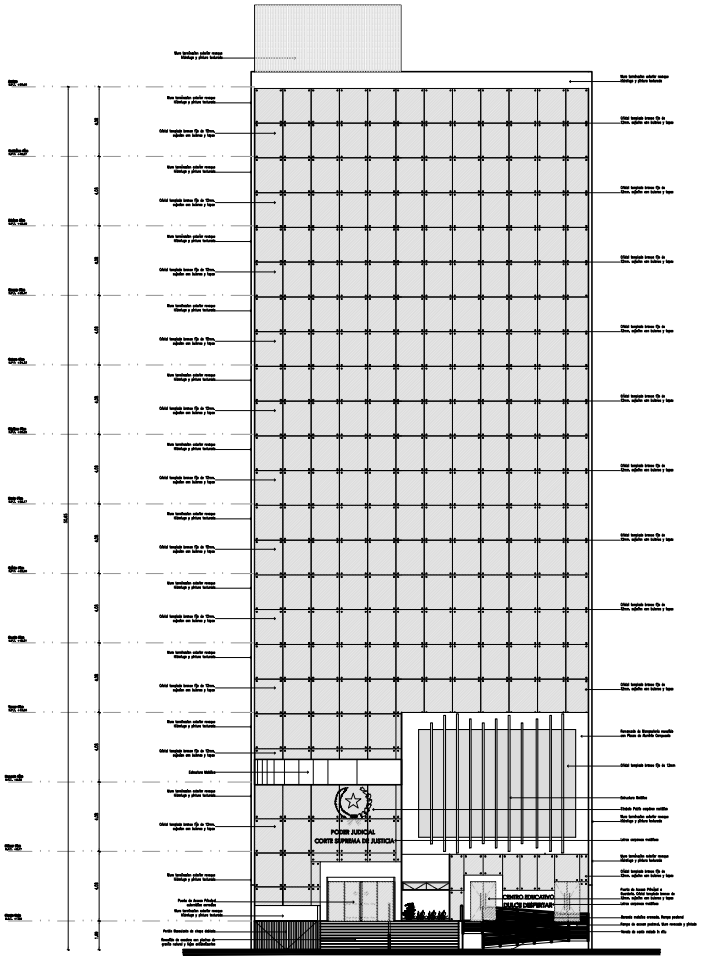

FACHADA FRONTAL

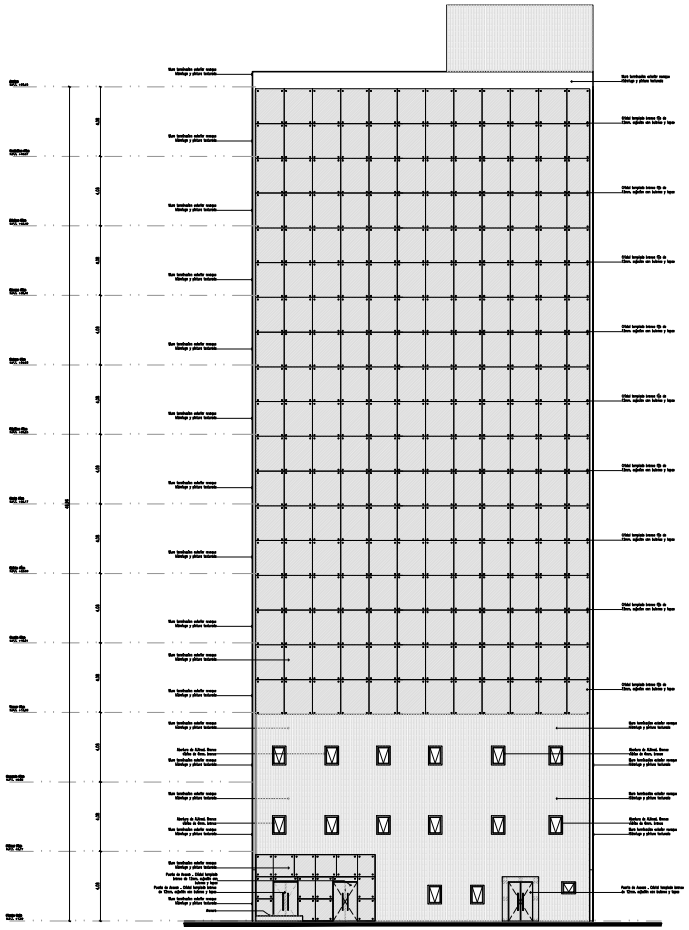

FACHADA POSTERIOR

N


FACHADA ARQUITECTÓNICA
FACHADAS

Sup. Total cubierta 13.919m2


EDIFICIO "SEDE DE LA CONQUISTA"
ANTEPROYECTO

UNIDAD DE GERENCIAMIENTO DEL PROYECTO PAR/97/021
PROGRAMA DE INFRAESTRUCTURA C.S.J./P.N.U.D.

09

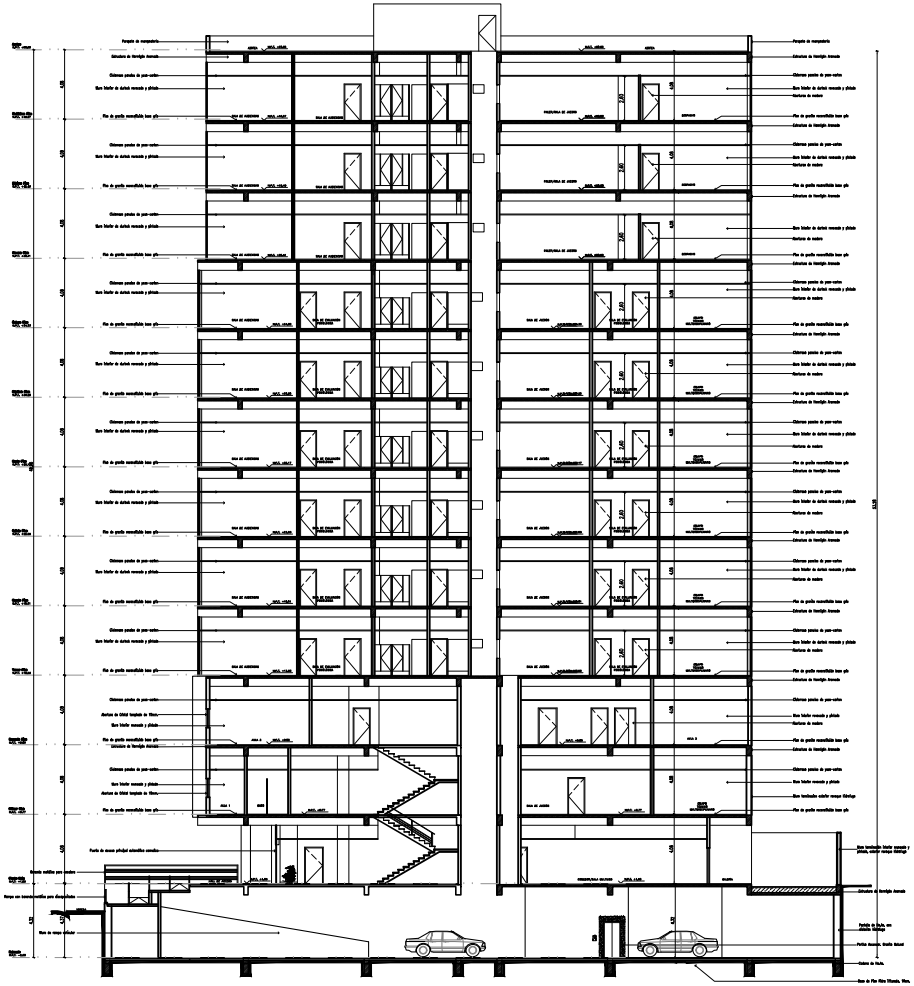

CORTE A–A´

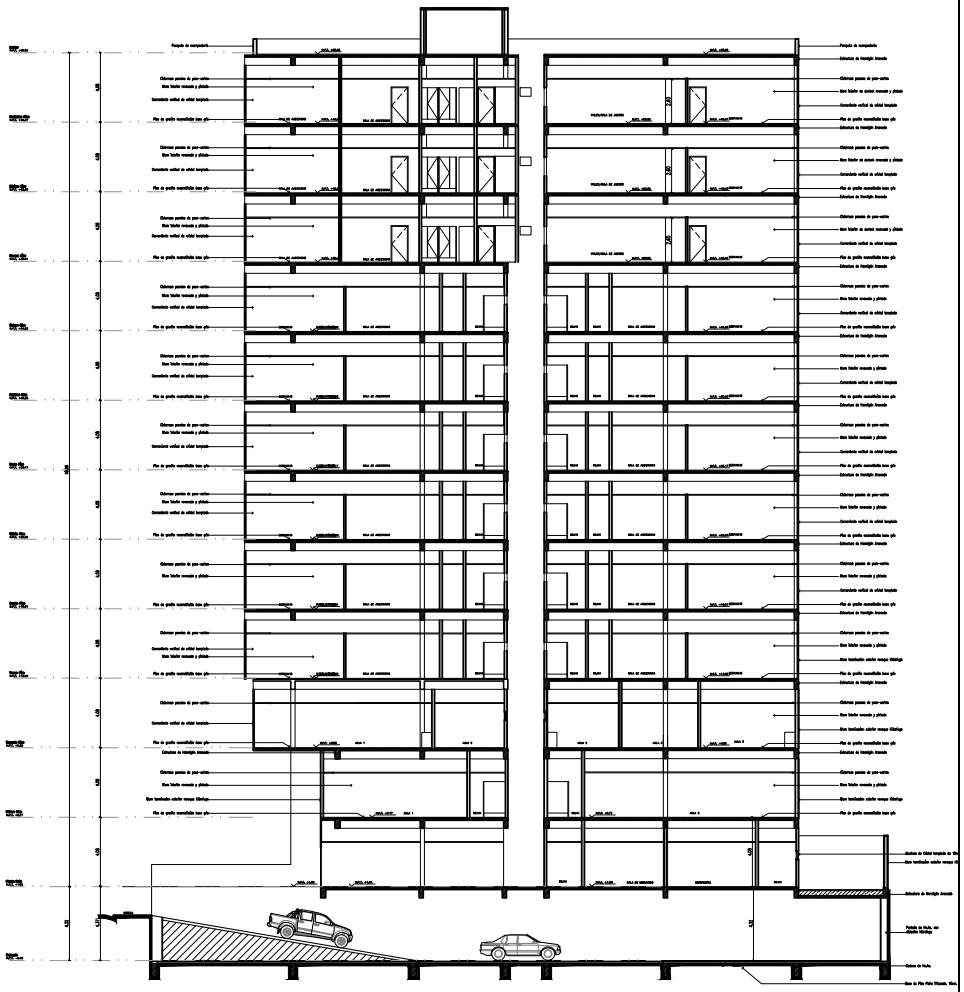

CORTE B–B´

N


CORTE ARQUITECTURA
CORTES

Sup. Total cubierta 13.919m2

EDIFICIO "SEDE DE LA CONQUISTA"
ANTEPROYECTO

UNIDAD DE GERENCIAMIENTO DEL PROYECTO PAR/97/021
PROGRAMA DE INFRAESTRUCTURA C.S.J/P.N.U.D.

10

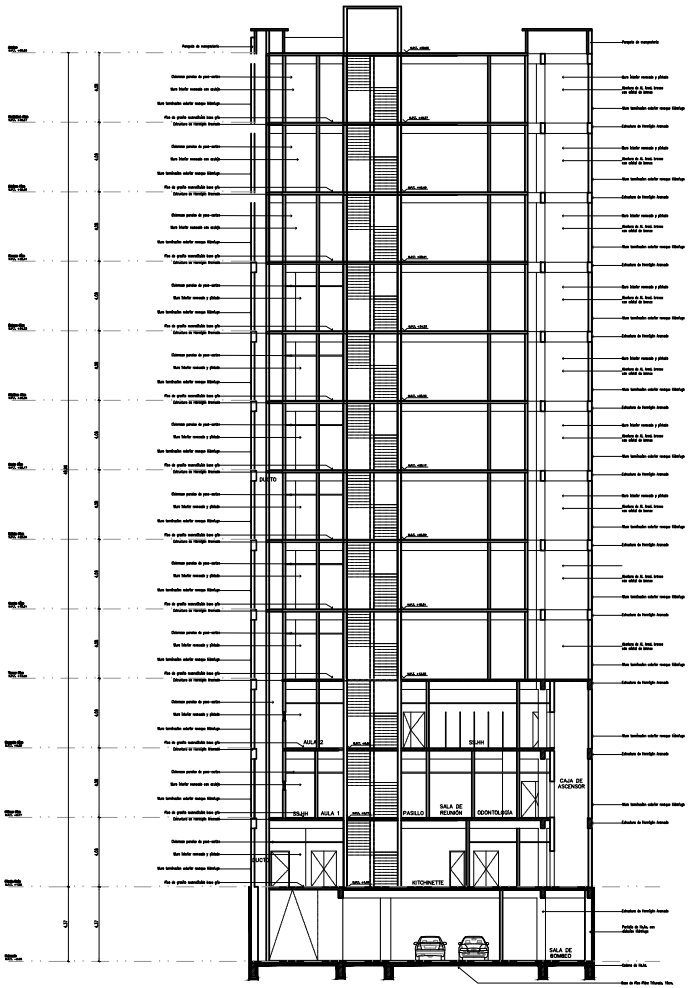

CORTE C–C´

N

CORTE ARQUITECTÓNICA
CORTES

Sup. Total cubierta 13.919m2

EDIFICIO "SEDE DE LA CONQUISTA"
ANTEPROYECTO

UNIDAD DE GERENCIAMIENTO DEL PROYECTO PAR/97/021
PROGRAMA DE INFRAESTRUCTURA C.S.J/P.N.U.D.