


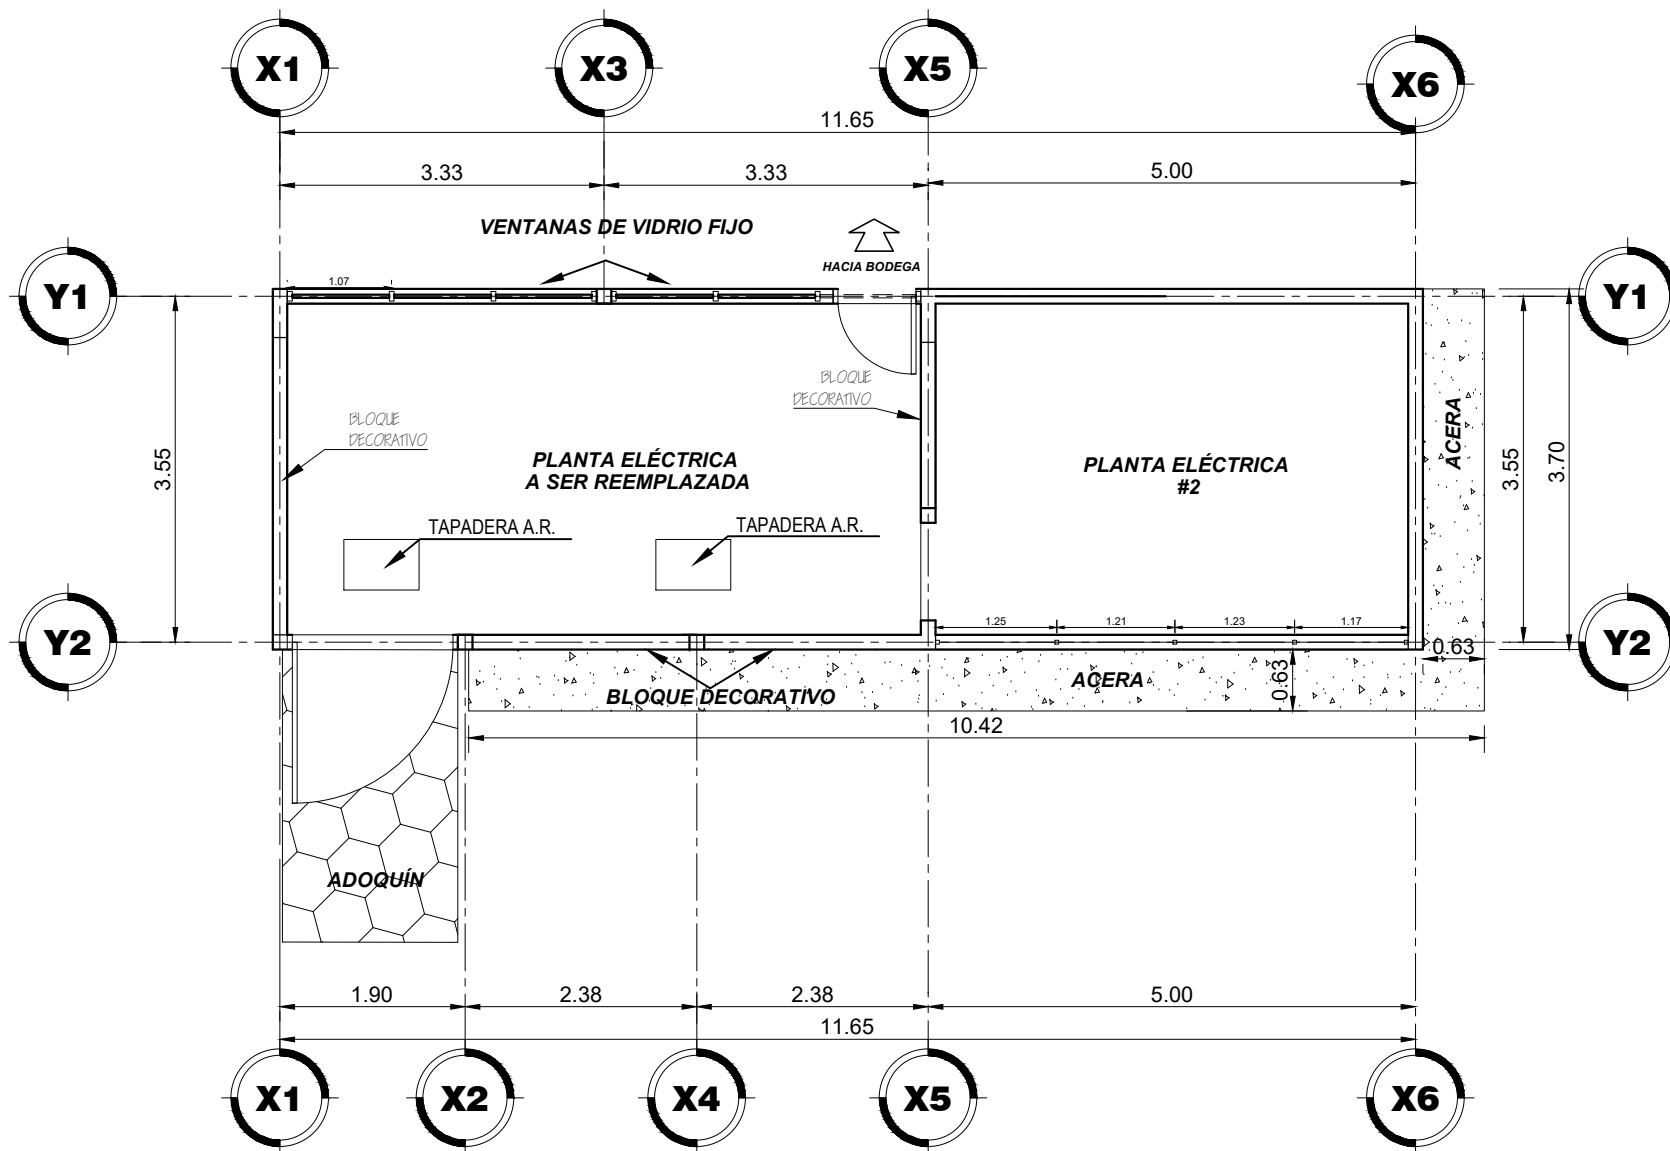

Situación Actual del Cuarto de Generadoras eléctricas
Escala 1:125



SECRETARIA DE SALUD
Unidad Técnica de Gestión de Proyectos

UTGP

PROYECTO: **Donación BCIE**

OBRA: **Situación Actual**

UBICACION: Hospital Santa Teresa, Comayagua

CONTENIDO: Propuesta Mejoras al Cuarto de Generadoras

DISEÑO: Infraestructura UTGP

REVISÓ: Coordinación Infraestructura UTGP

APROBÓ: Dirección UTGP

DIGITALIZO:


C. I. C. H. #

C. I. C. H. #

HOJA
1 / 7

FECHA: Abril/2022

ESCALA 1:125

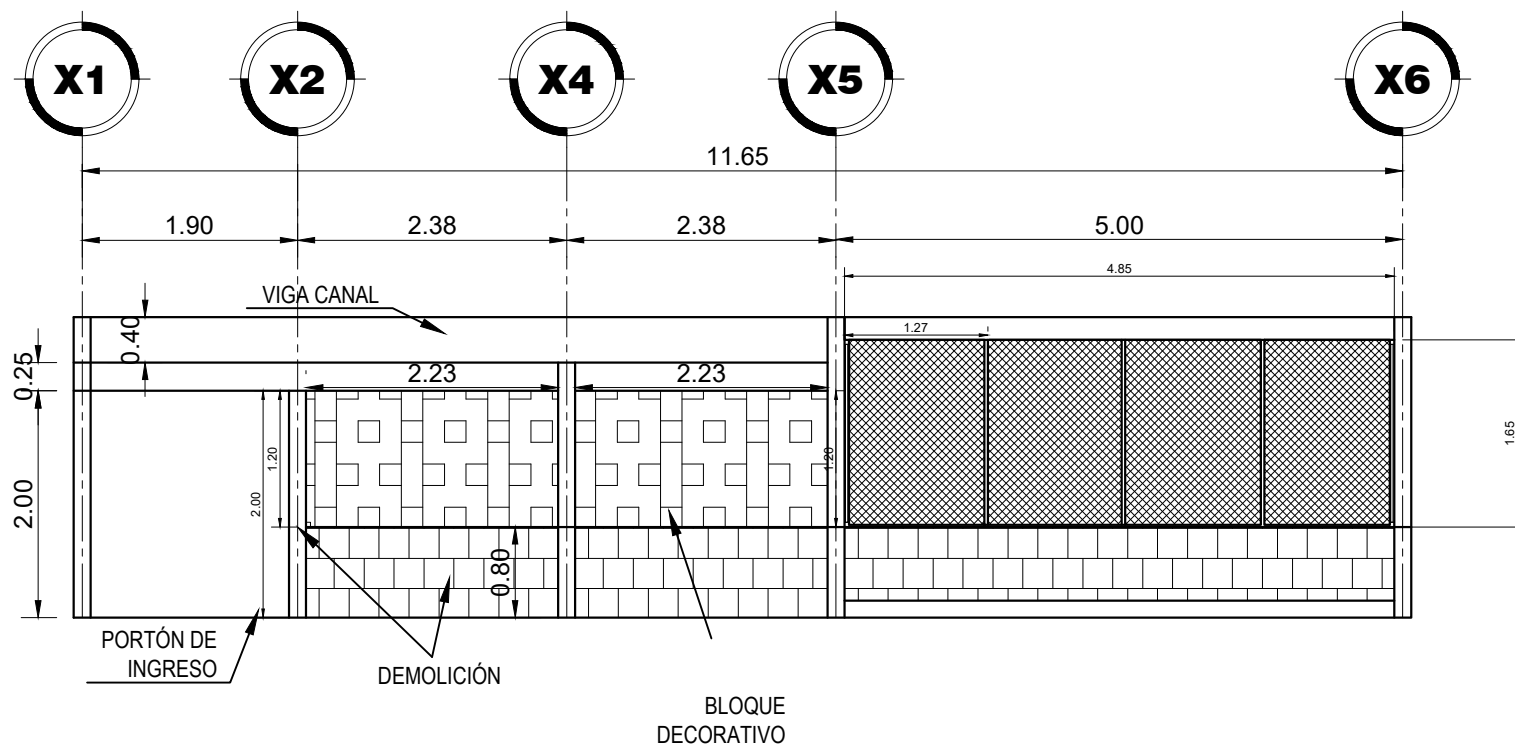

ELEVACIÓN FRONTAL SITUACIÓN ACTUAL (A-A)
Escala 1:150



SECRETARIA DE SALUD
Unidad Técnica de Gestión de Proyectos

PROYECTO: **Donación BCIE** OBRA: Propuesta de Mejora del Área de Generadores

UBICACION: Hospital Santa Teresa, Comayagua CONTENIDO: Elevación Frontal Situación Actual (Corte A-A)

DISEÑO: Infraestructura UTGP REVISO: Coordinación Infraestructura UTGP APROBO: **Dirección UTGP**


DIGITALIZO: C. I. C. H. # C. I. C. H. #

HOJA
27

FECHA: ABRIL/2022

ESCALA 1:150

UTGP

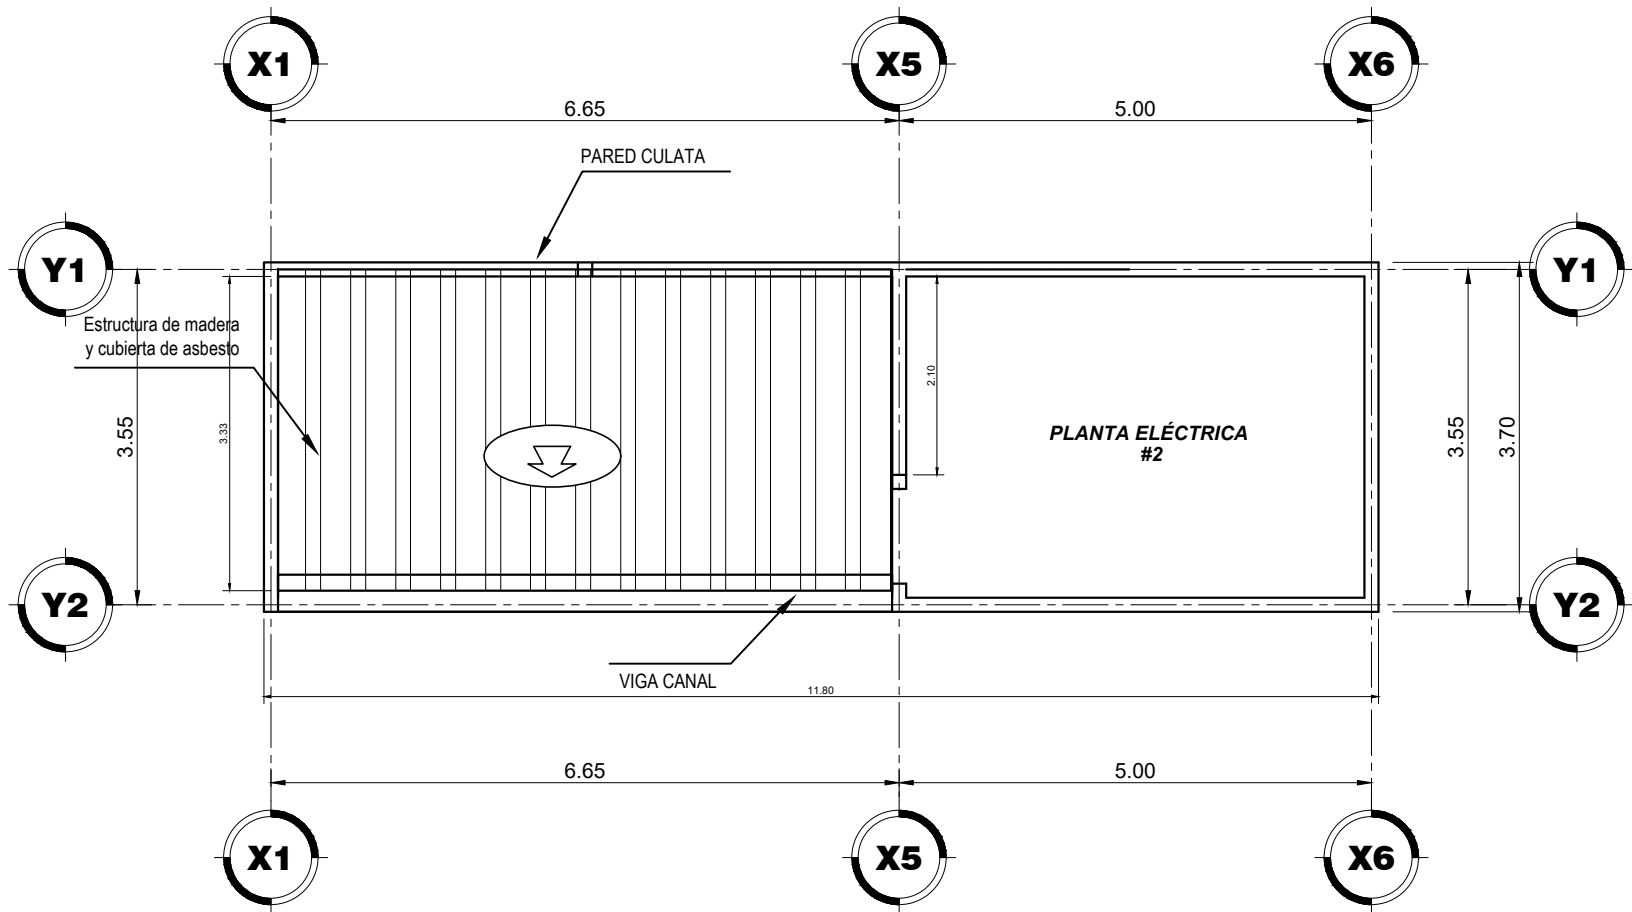

Planta de Techo Situación Actual
Escala 1:125



UTGP

SECRETARIA DE SALUD

Unidad Técnica de Gestión de Proyectos

PROYECTO: **Donación BCIE** OBRA: Mejoras al Cuarto de Generadoras Eléctricas

UBICACION: Hospital Santa Teresa, Comayagua CONTENIDO: Planta de Techo Situación Actual

DISEÑO: Infraestructura UTGP REVISO: Coordinación Infraestructura UTGP APROBO: Dirección UTGP


DIGITALIZO: C. I. C. H. # C. I. C. H. #

HOJA

3 / 7

FECHA: Abril/2022

ESCALA 1:125

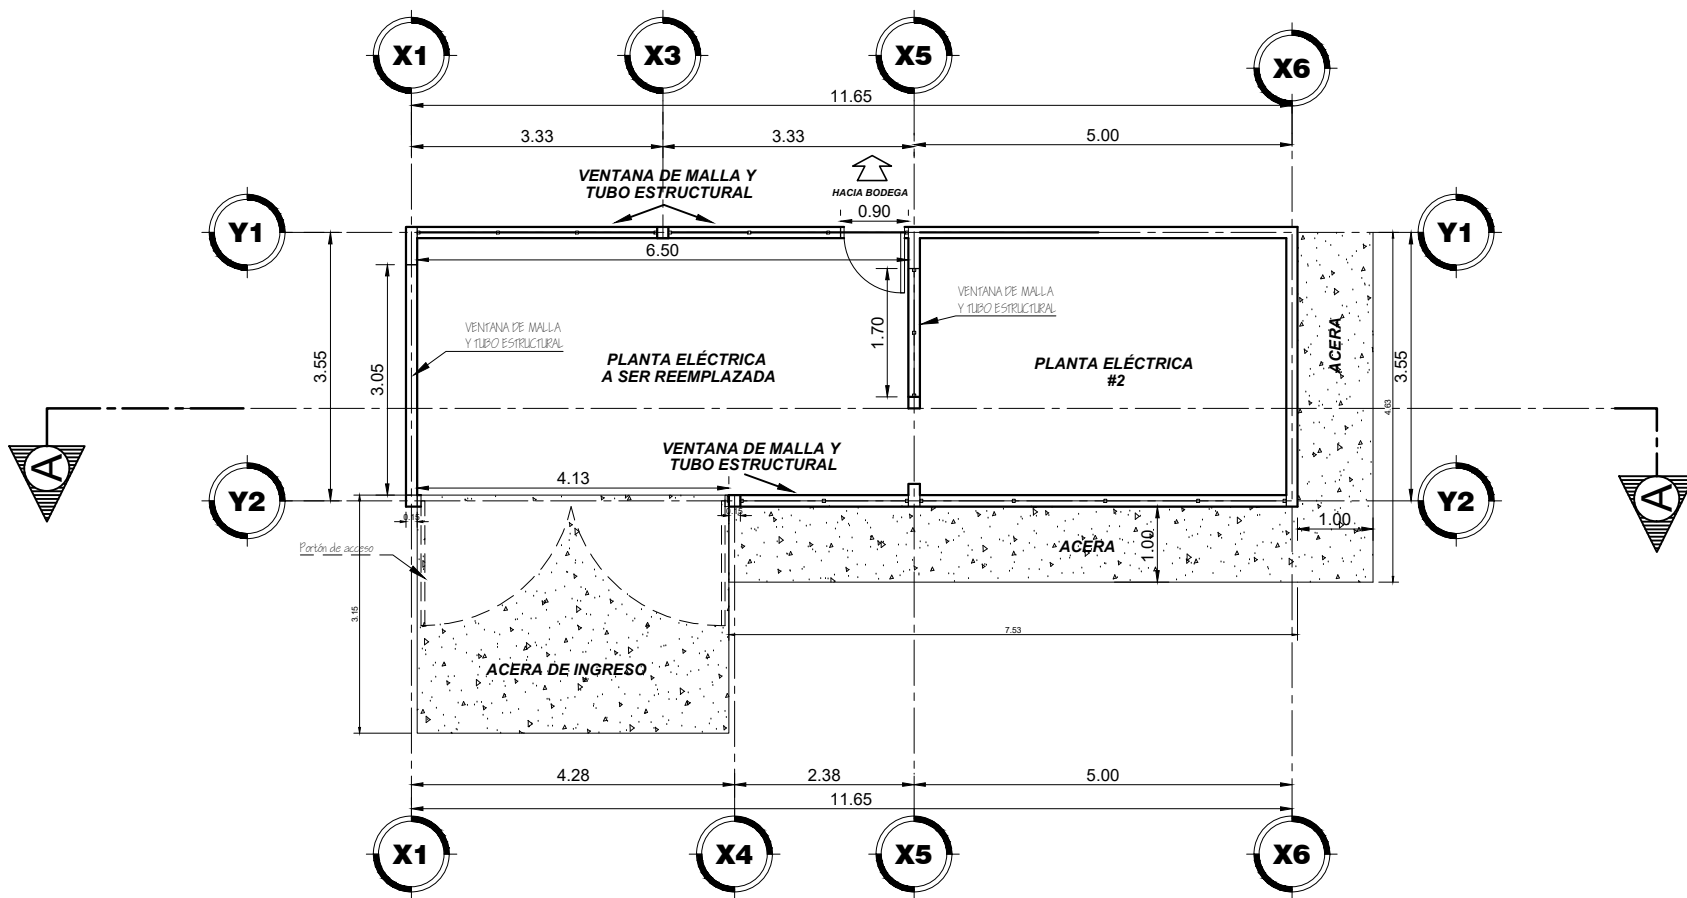

Propuesta Cuarto de Generadoras Eléctricas
Escala 1:100



SECRETARIA DE SALUD

Unidad Técnica de Gestión de Proyectos

PROYECTO: **Donación BCIE** OBRA: Propuesta del cuarto de generadoras

UBICACION: Hospital Santa Teresa, Comayagua CONTENIDO: Propuesta Mejoras al Cuarto de Generadoras

DISEÑO: Infraestructura UTGP REVISO: Coordinación Infraestructura UTGP APROBO: **Dirección UTGP**


DIGITALIZO: C. I. C. H. # C. I. C. H. #

HOJA
4 / 7


FECHA: Abril/2022

ESCALA 1:100

UTGP

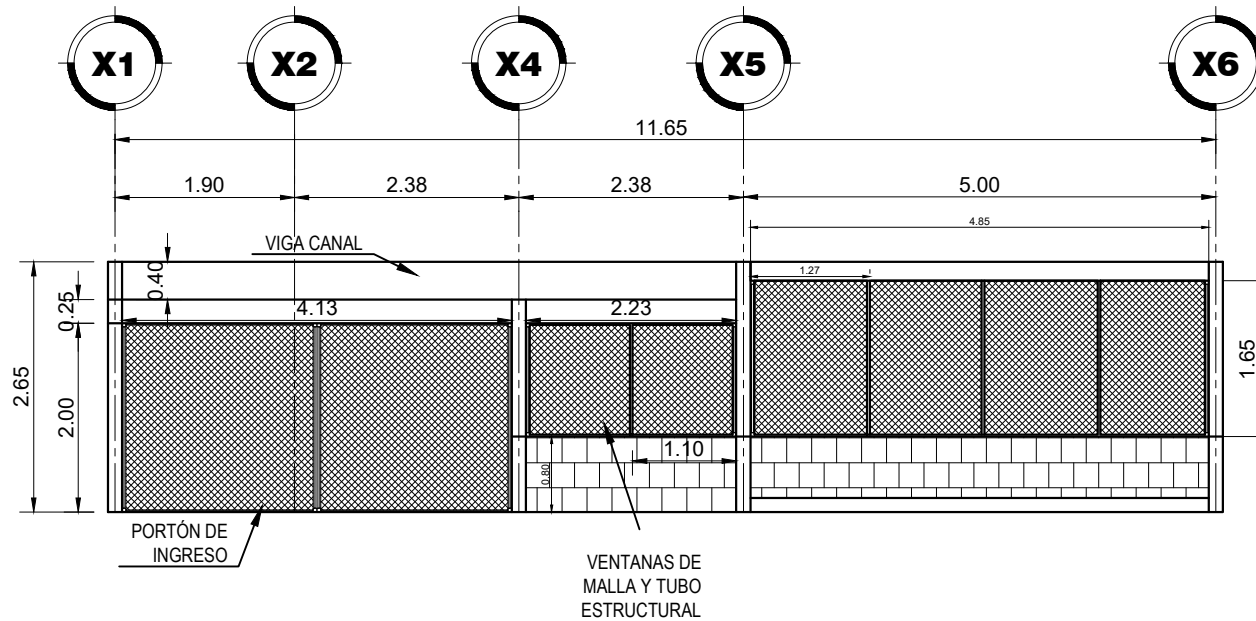

ELEVACIÓN FRONTAL PROPUESTA (A-A)
Escala 1:150

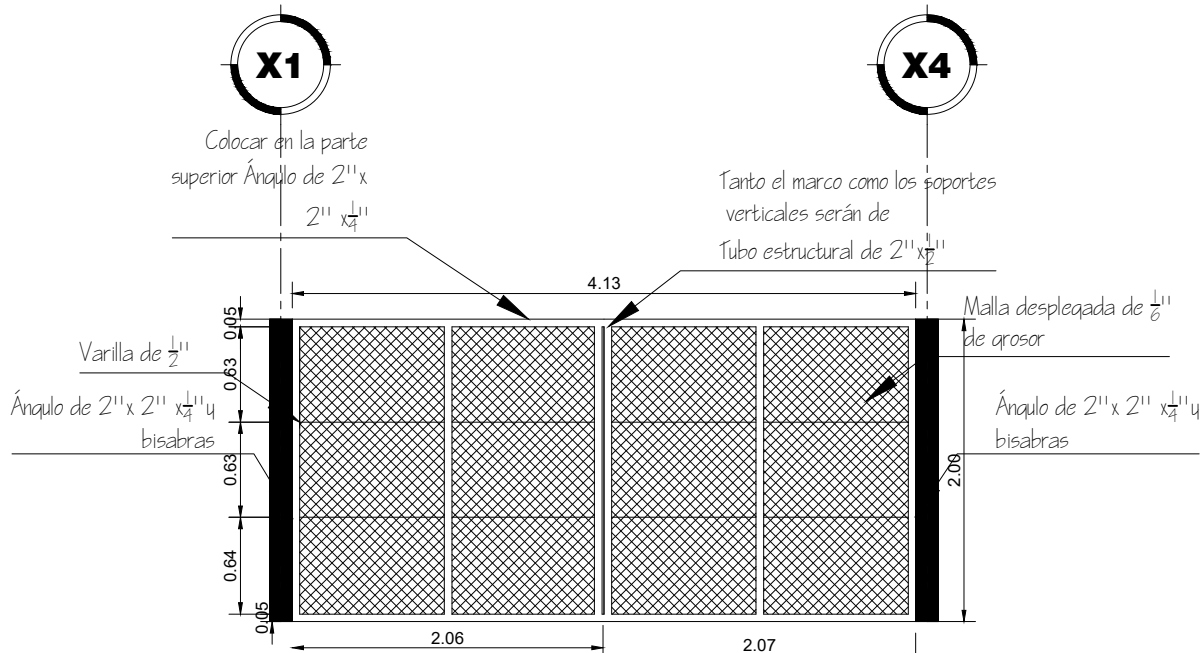

Acceso a Generador Eléctrico
Escala 1:50

Actividad 7: Portón de dos hojas de 4,13m de ancho libre
Nota: Portón de acceso a Generador eléctrico, se han cambiado las platinas por ángulos de 2"



SECRETARÍA DE SALUD
Unidad Técnica de Gestión de Proyectos

PROYECTO: **Donación BCIE** OBRA: Mejoras al Cuarto de Generadoras Eléctricas

UBICACIÓN: Hospital Santa Teresa, Comayagua CONTENIDO: Elevación Frontal Propuesta y Portón de ingreso

DISEÑO: Infraestructura UTGP REVISÓ: Coordinación Infraestructura UTGP APROBO: **Dirección UTGP**


DIGITALIZO: C. I. C. H. # C. I. C. H. #

HOJA
5 / **7**

FECHA: Abril/2022

ESCALA 1:100

UTGP

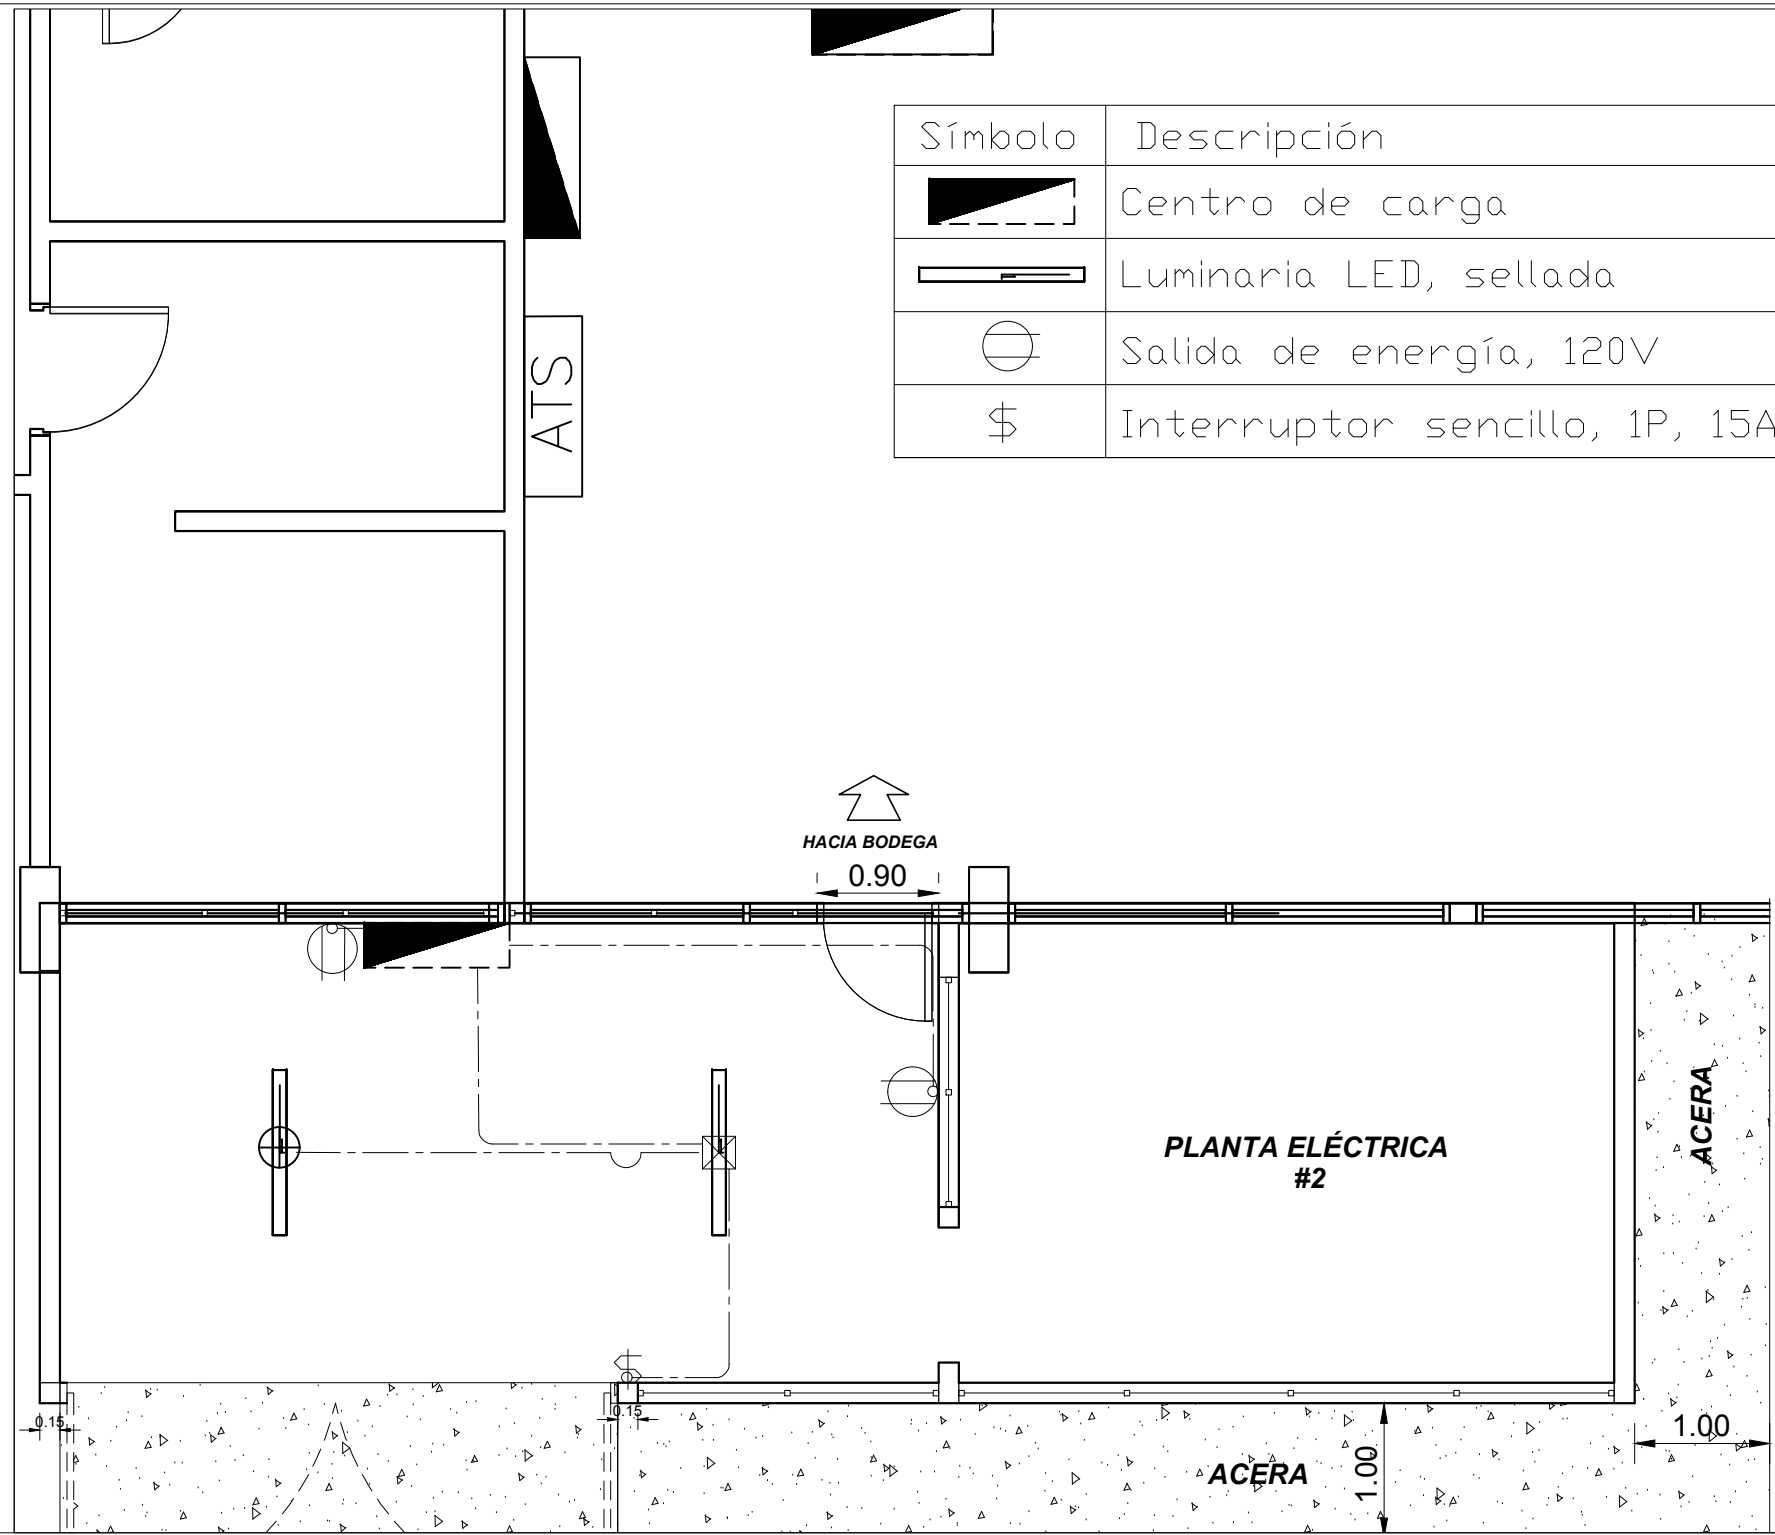

Símbolo	Descripción
	Centro de carga
	Luminaria LED, sellada
	Salida de energía, 120V
	Interruptor sencillo, 1P, 15A



SECRETARIA DE SALUD

Unidad Técnica de Gestión de Proyectos


PROYECTO: Donación BCIE	OBRA: Propuesta del cuarto de generadoras
UBICACION: Hospital Santa Teresa, Comayagua	CONTENIDO: Dispositivos en cuarto de Generadores
DISEÑO: Infraestructura UTGP	REVISO: Coordinación Infraestructura UTGP
DIGITALIZO:	APROBO: Dirección UTGP C. I. C. H. #

UTGP

HOJA
6 / 7

FECHA: Abril/2022

ESCALA 1:100

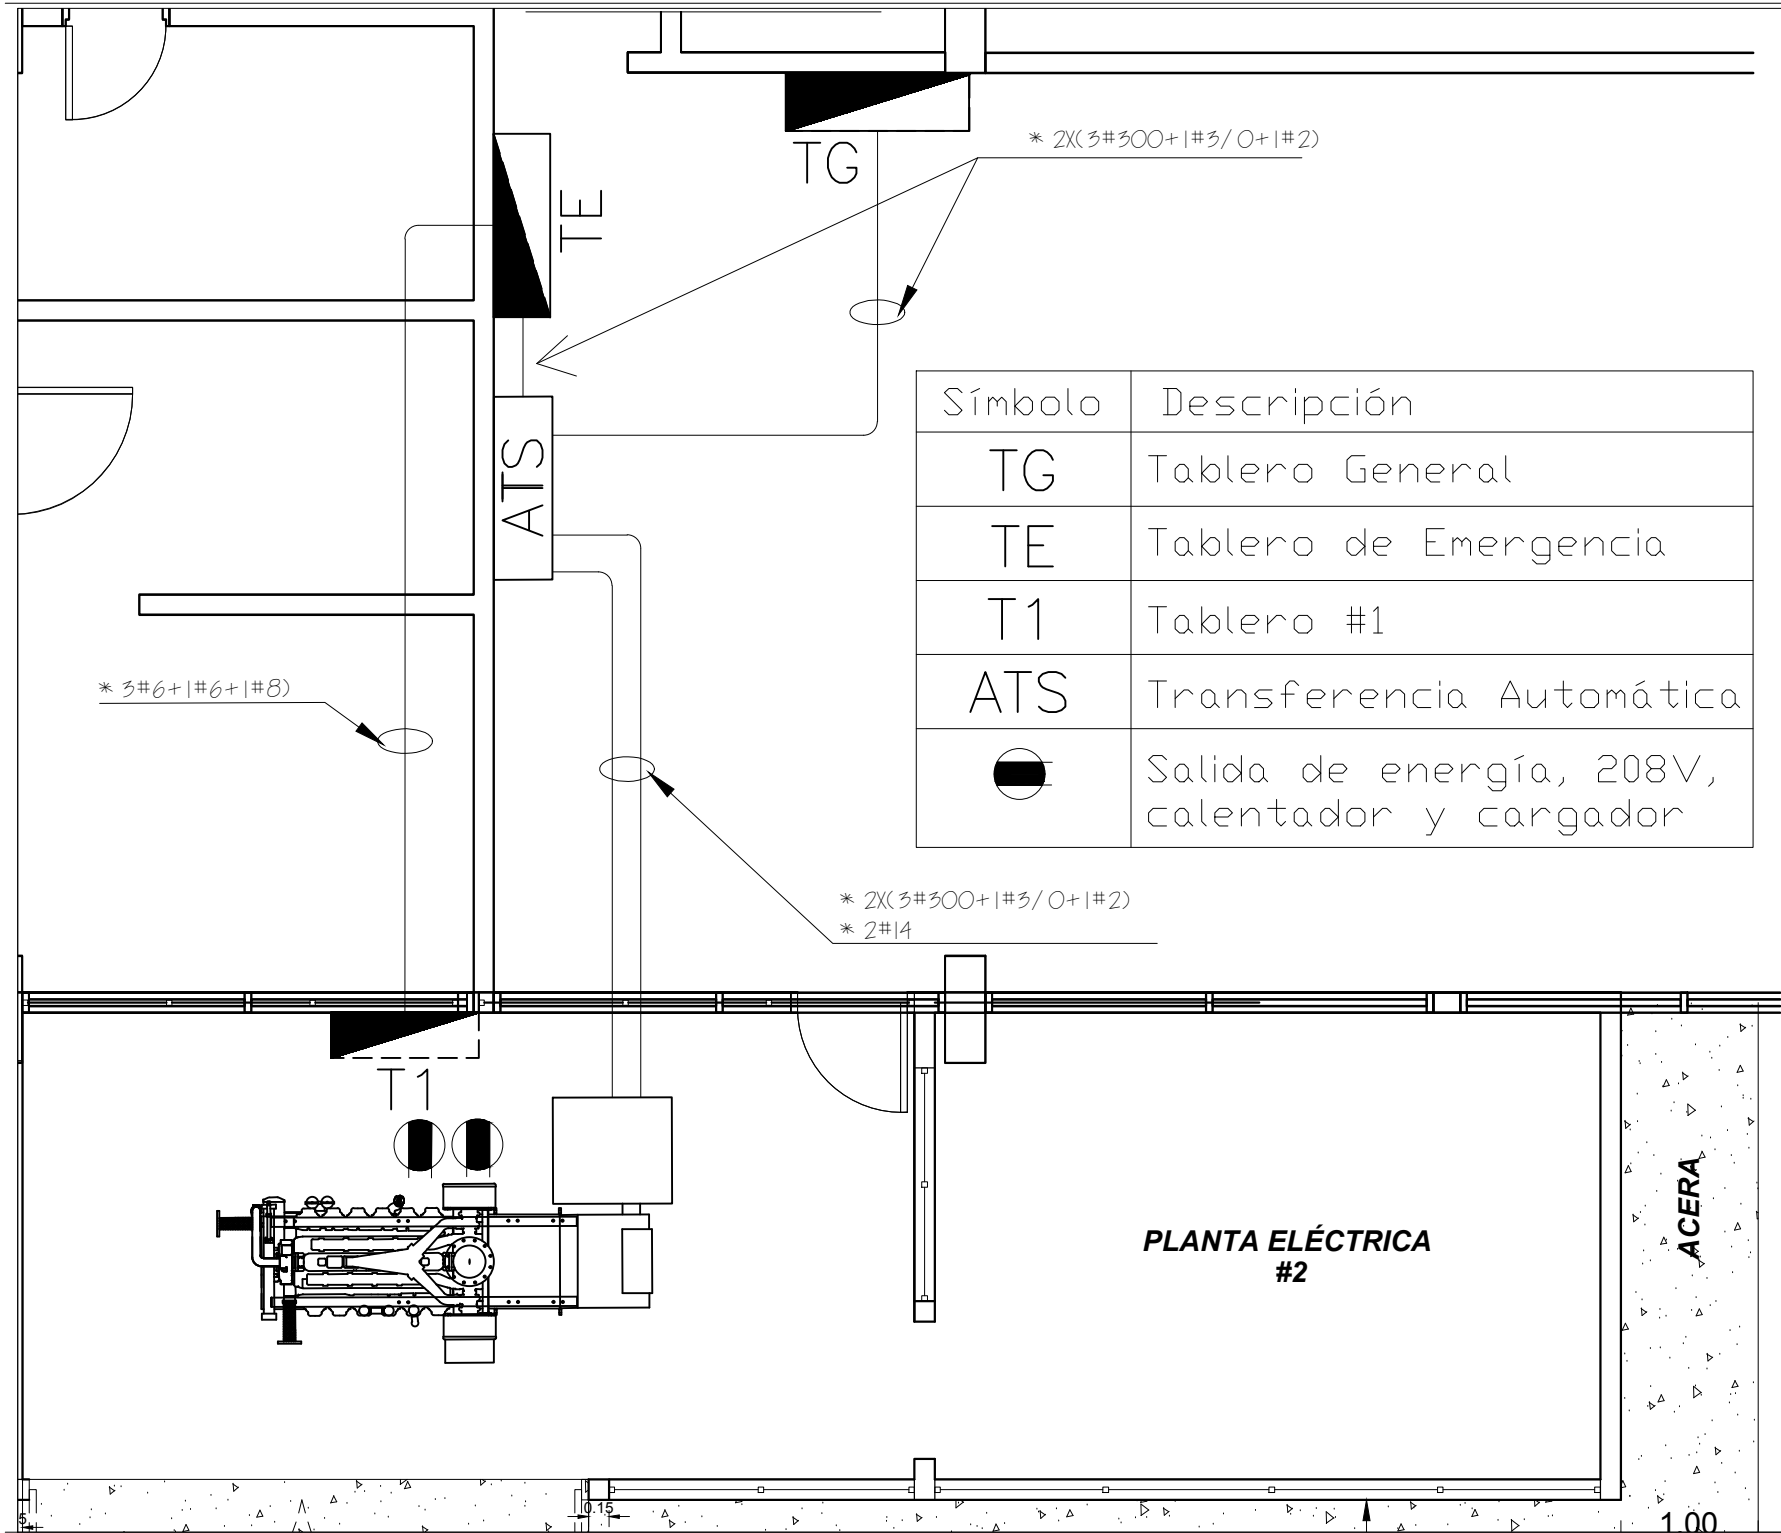

Símbolo	Descripción
TG	Tablero General
TE	Tablero de Emergencia
T1	Tablero #1
ATS	Transferencia Automática
	Salida de energía, 208V, calentador y cargador

PLANTA ELÉCTRICA
#2



SECRETARIA DE SALUD
Unidad Técnica de Gestión de Proyectos

PROYECTO: Donación BCIE	OBRA: Propuesta del cuarto de generadoras
UBICACION: Hospital Santa Teresa, Comayagua	CONTENIDO: Alimentadores y Tableros Cuarto de Generadoras
DISEÑO: Infraestructura UTGP	REVISO: Coordinación Infraestructura UTGP
DIGITALIZO:	APROBO: Dirección UTGP
	C. I. C. H. #

HOJA 7 / 7
FECHA: Abril/2022
ESCALA 1:100

UTGP