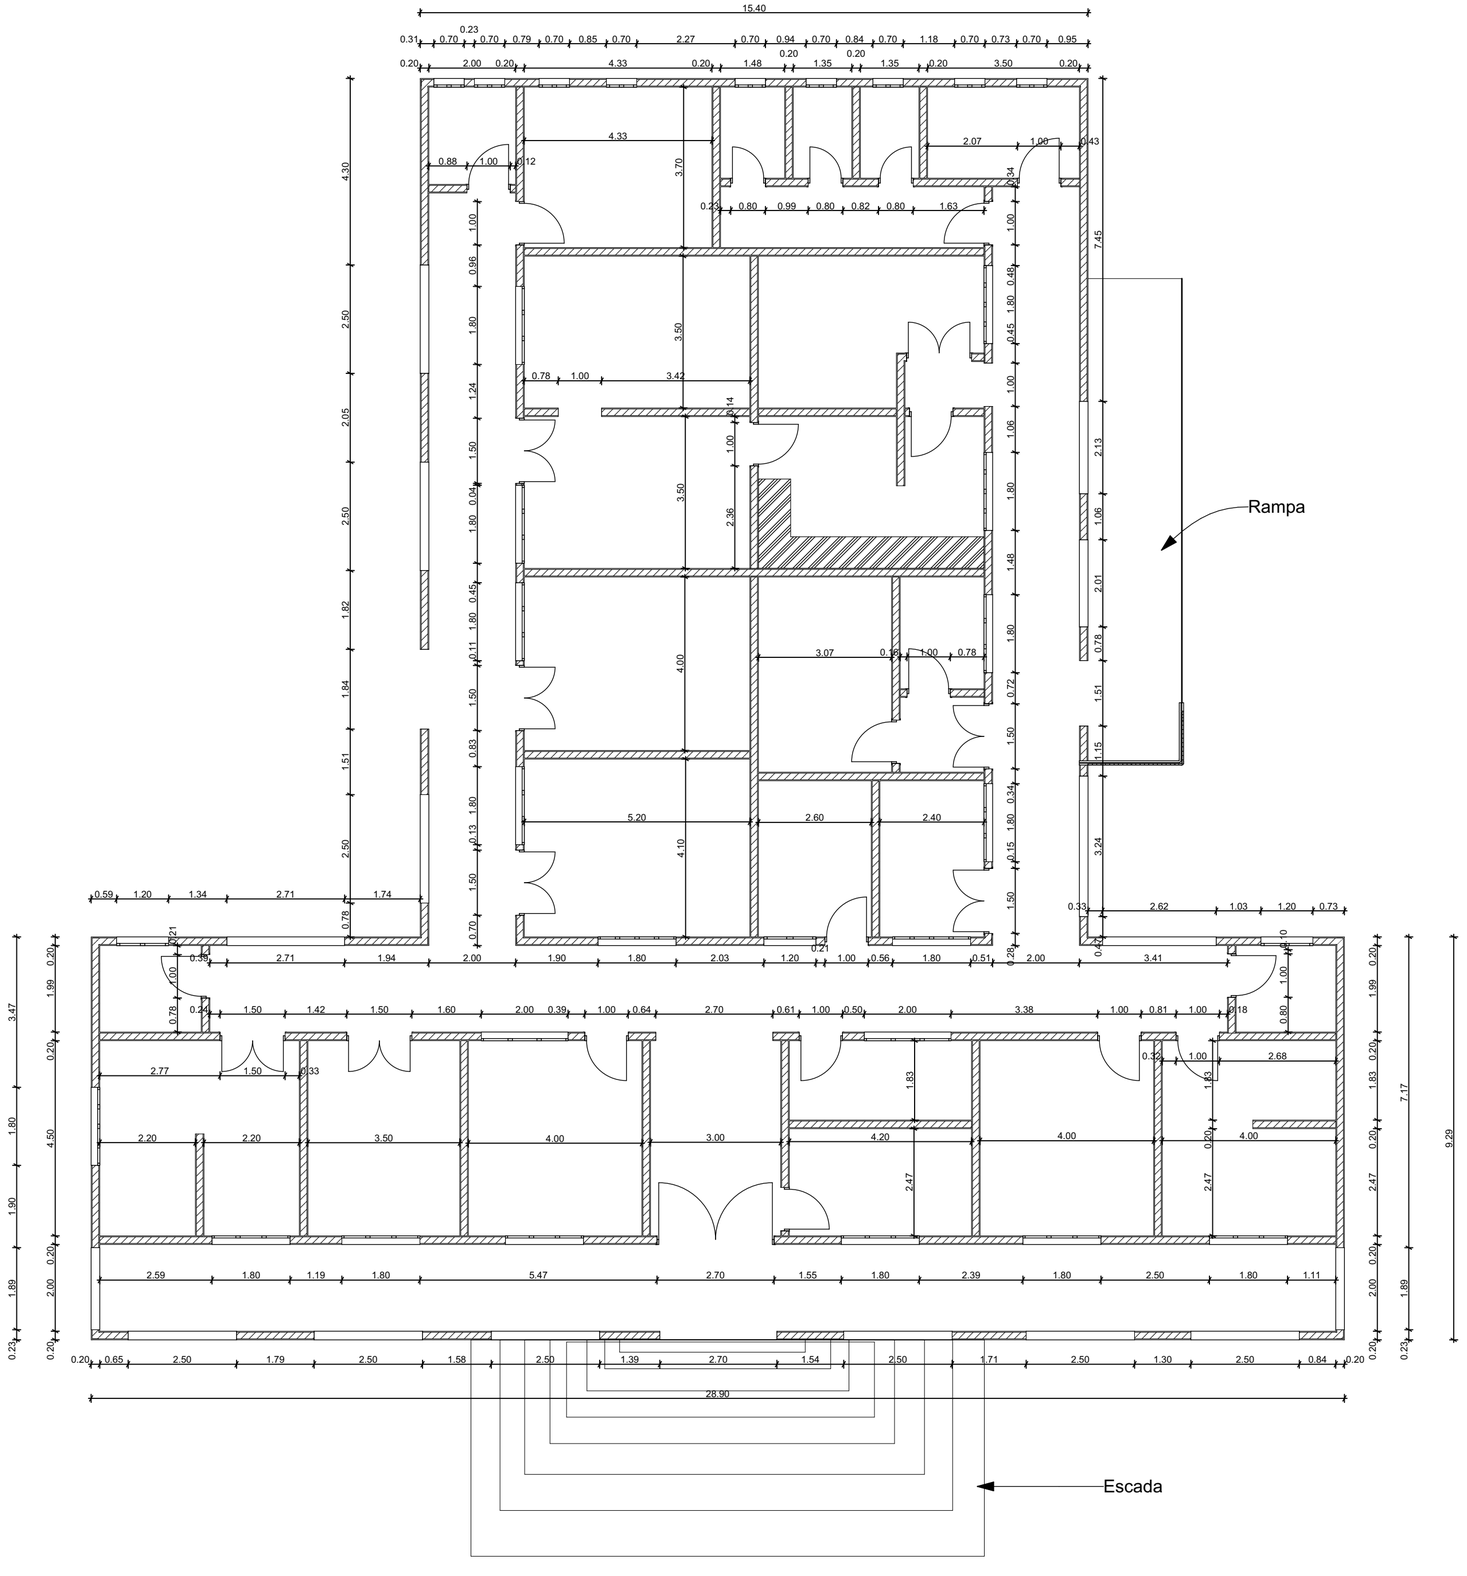


PROJECTO DE RECONSTRUÇÃO DO CENTRO DE SAUDE DE MACOMIA

A2

Planta de piso

Escala: **1:100** 1