


ԳՐԱՍԵՆՅԱԿԻ ՆԱԽԱԳԻԾ



ԵՐԵՎԱՆ 2022



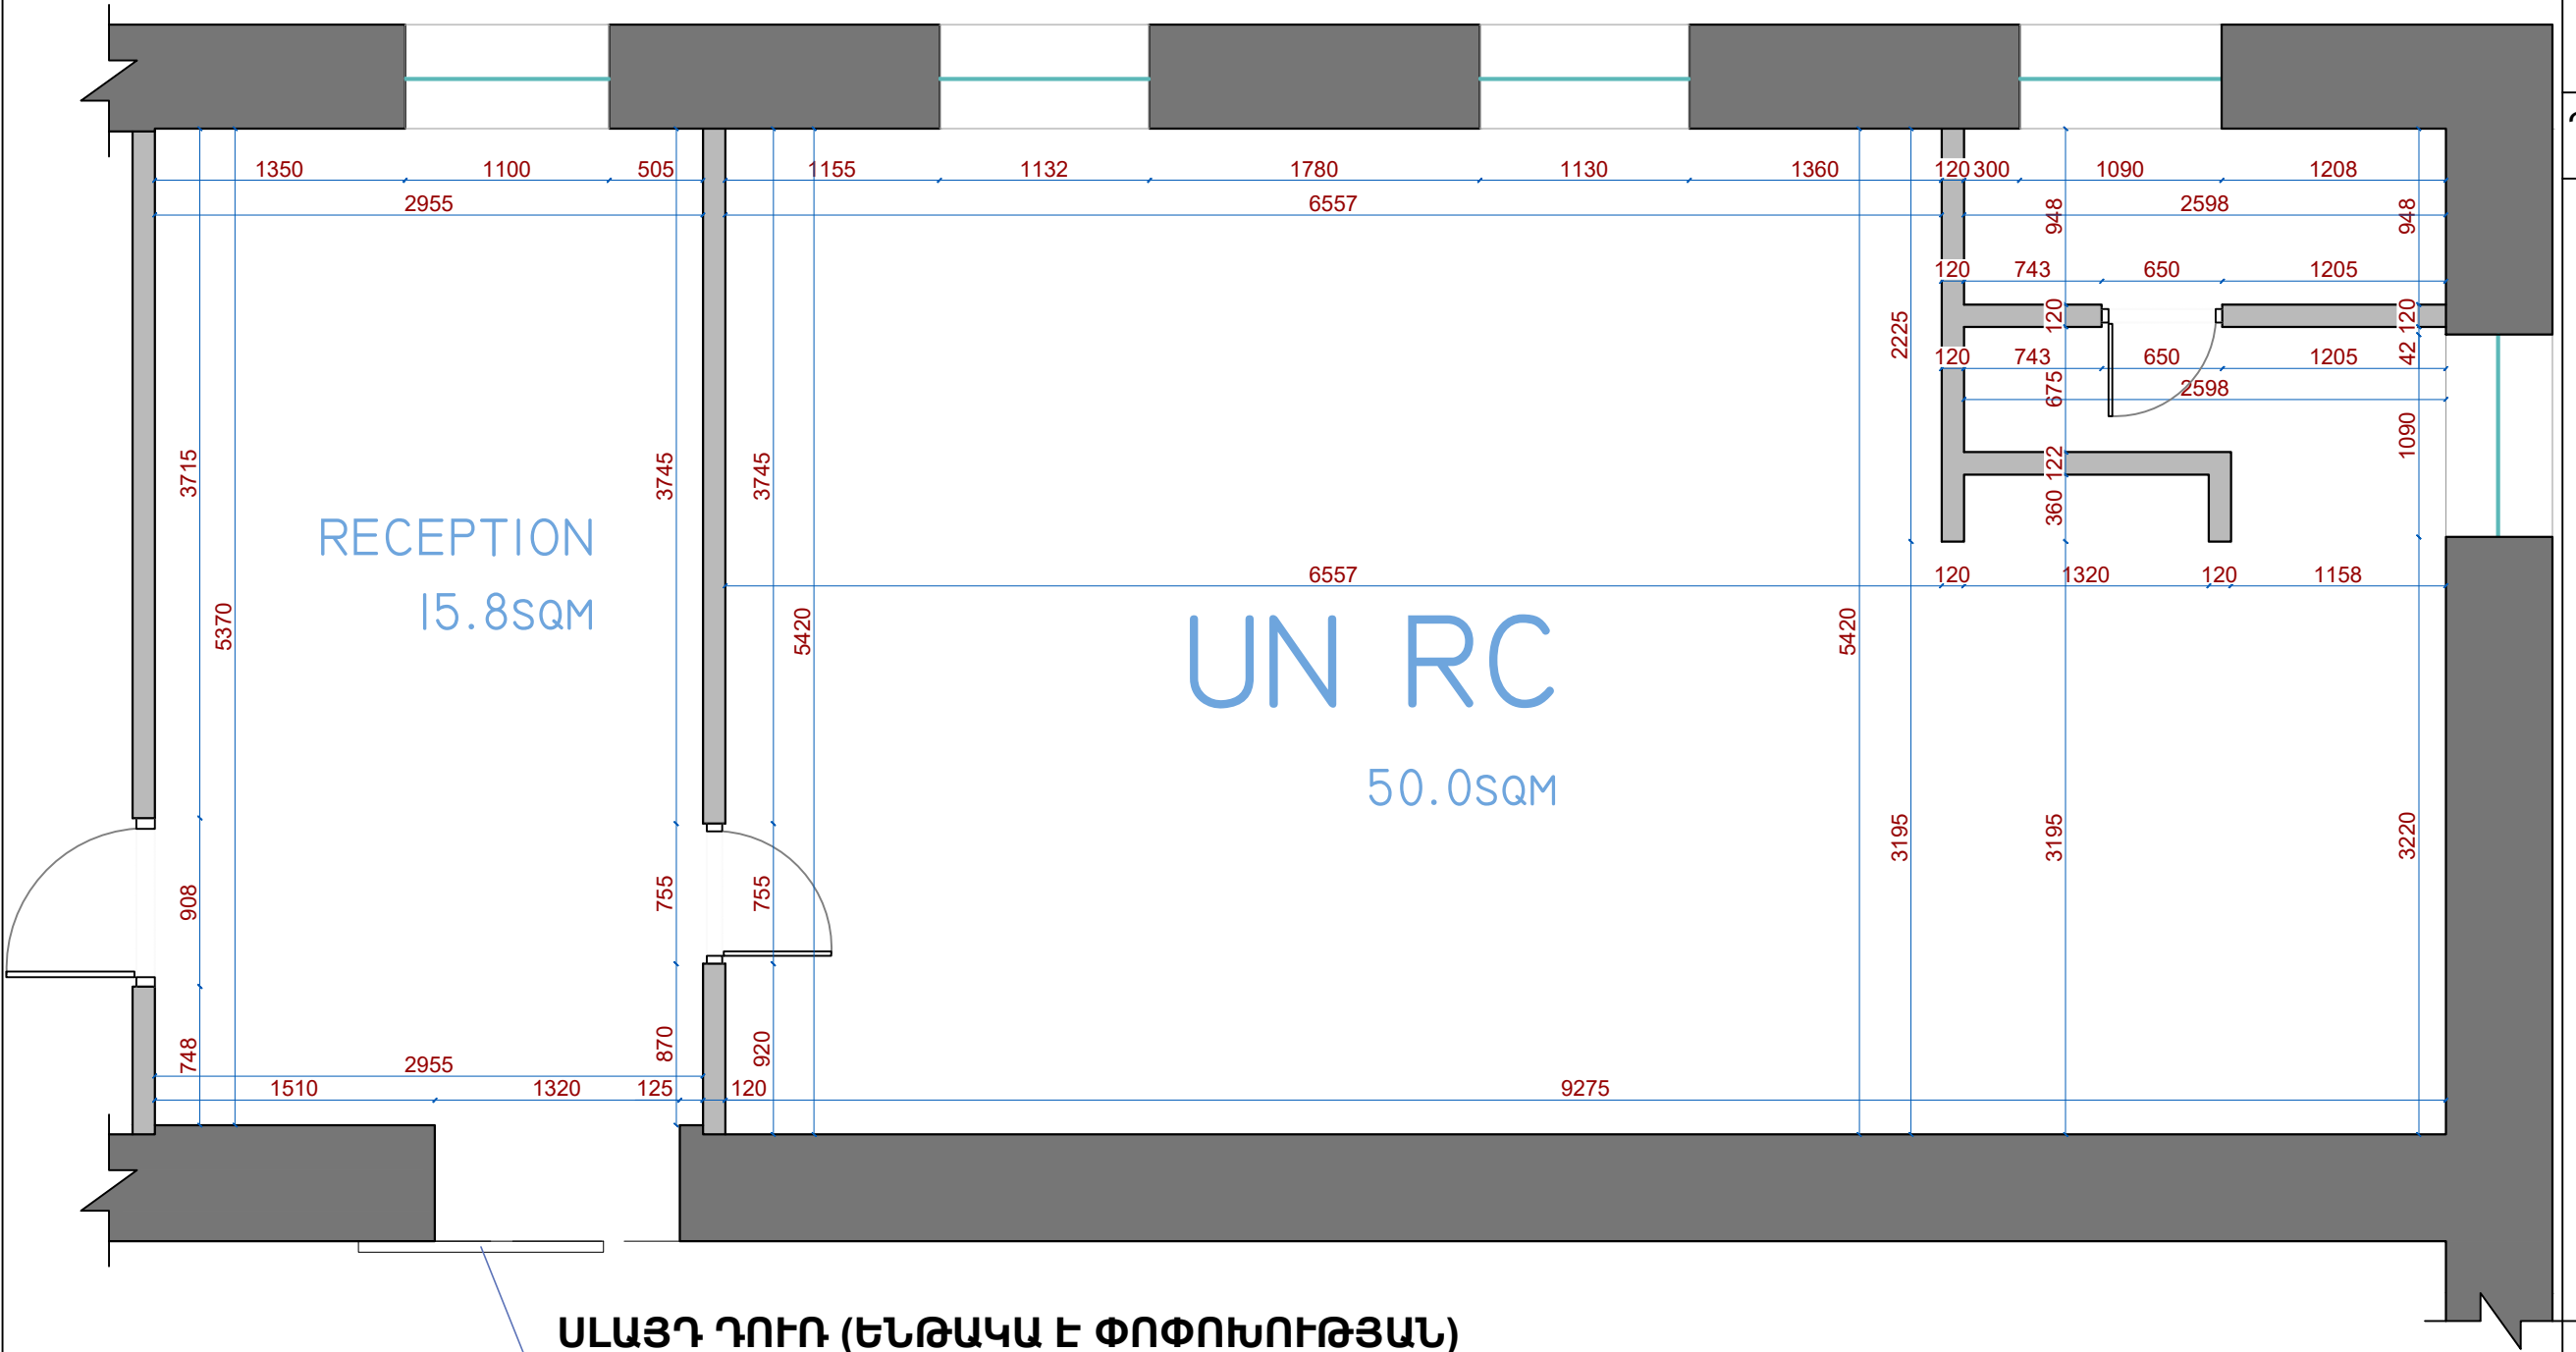

AGAFONOV
Architects


ԳՐԱՍԵՆՅԱԿԻ ՆԱԽԱԳԻԾ

ԳՈՅՈՒԹՅՈՒՆ ՈՒՆԵՑՈՂ
ՊԱՏԵՐԻ ԶԱՆԴՄԱՆ
ՀԱՏԱԿԱԳԻԾ

ՊԱՅՄԱՆԱԿԱՆ ՆՇԱՆՆԵՐ



ԶԱՆԴԱՌ ՊԱՏԵՐ
27.7մ²

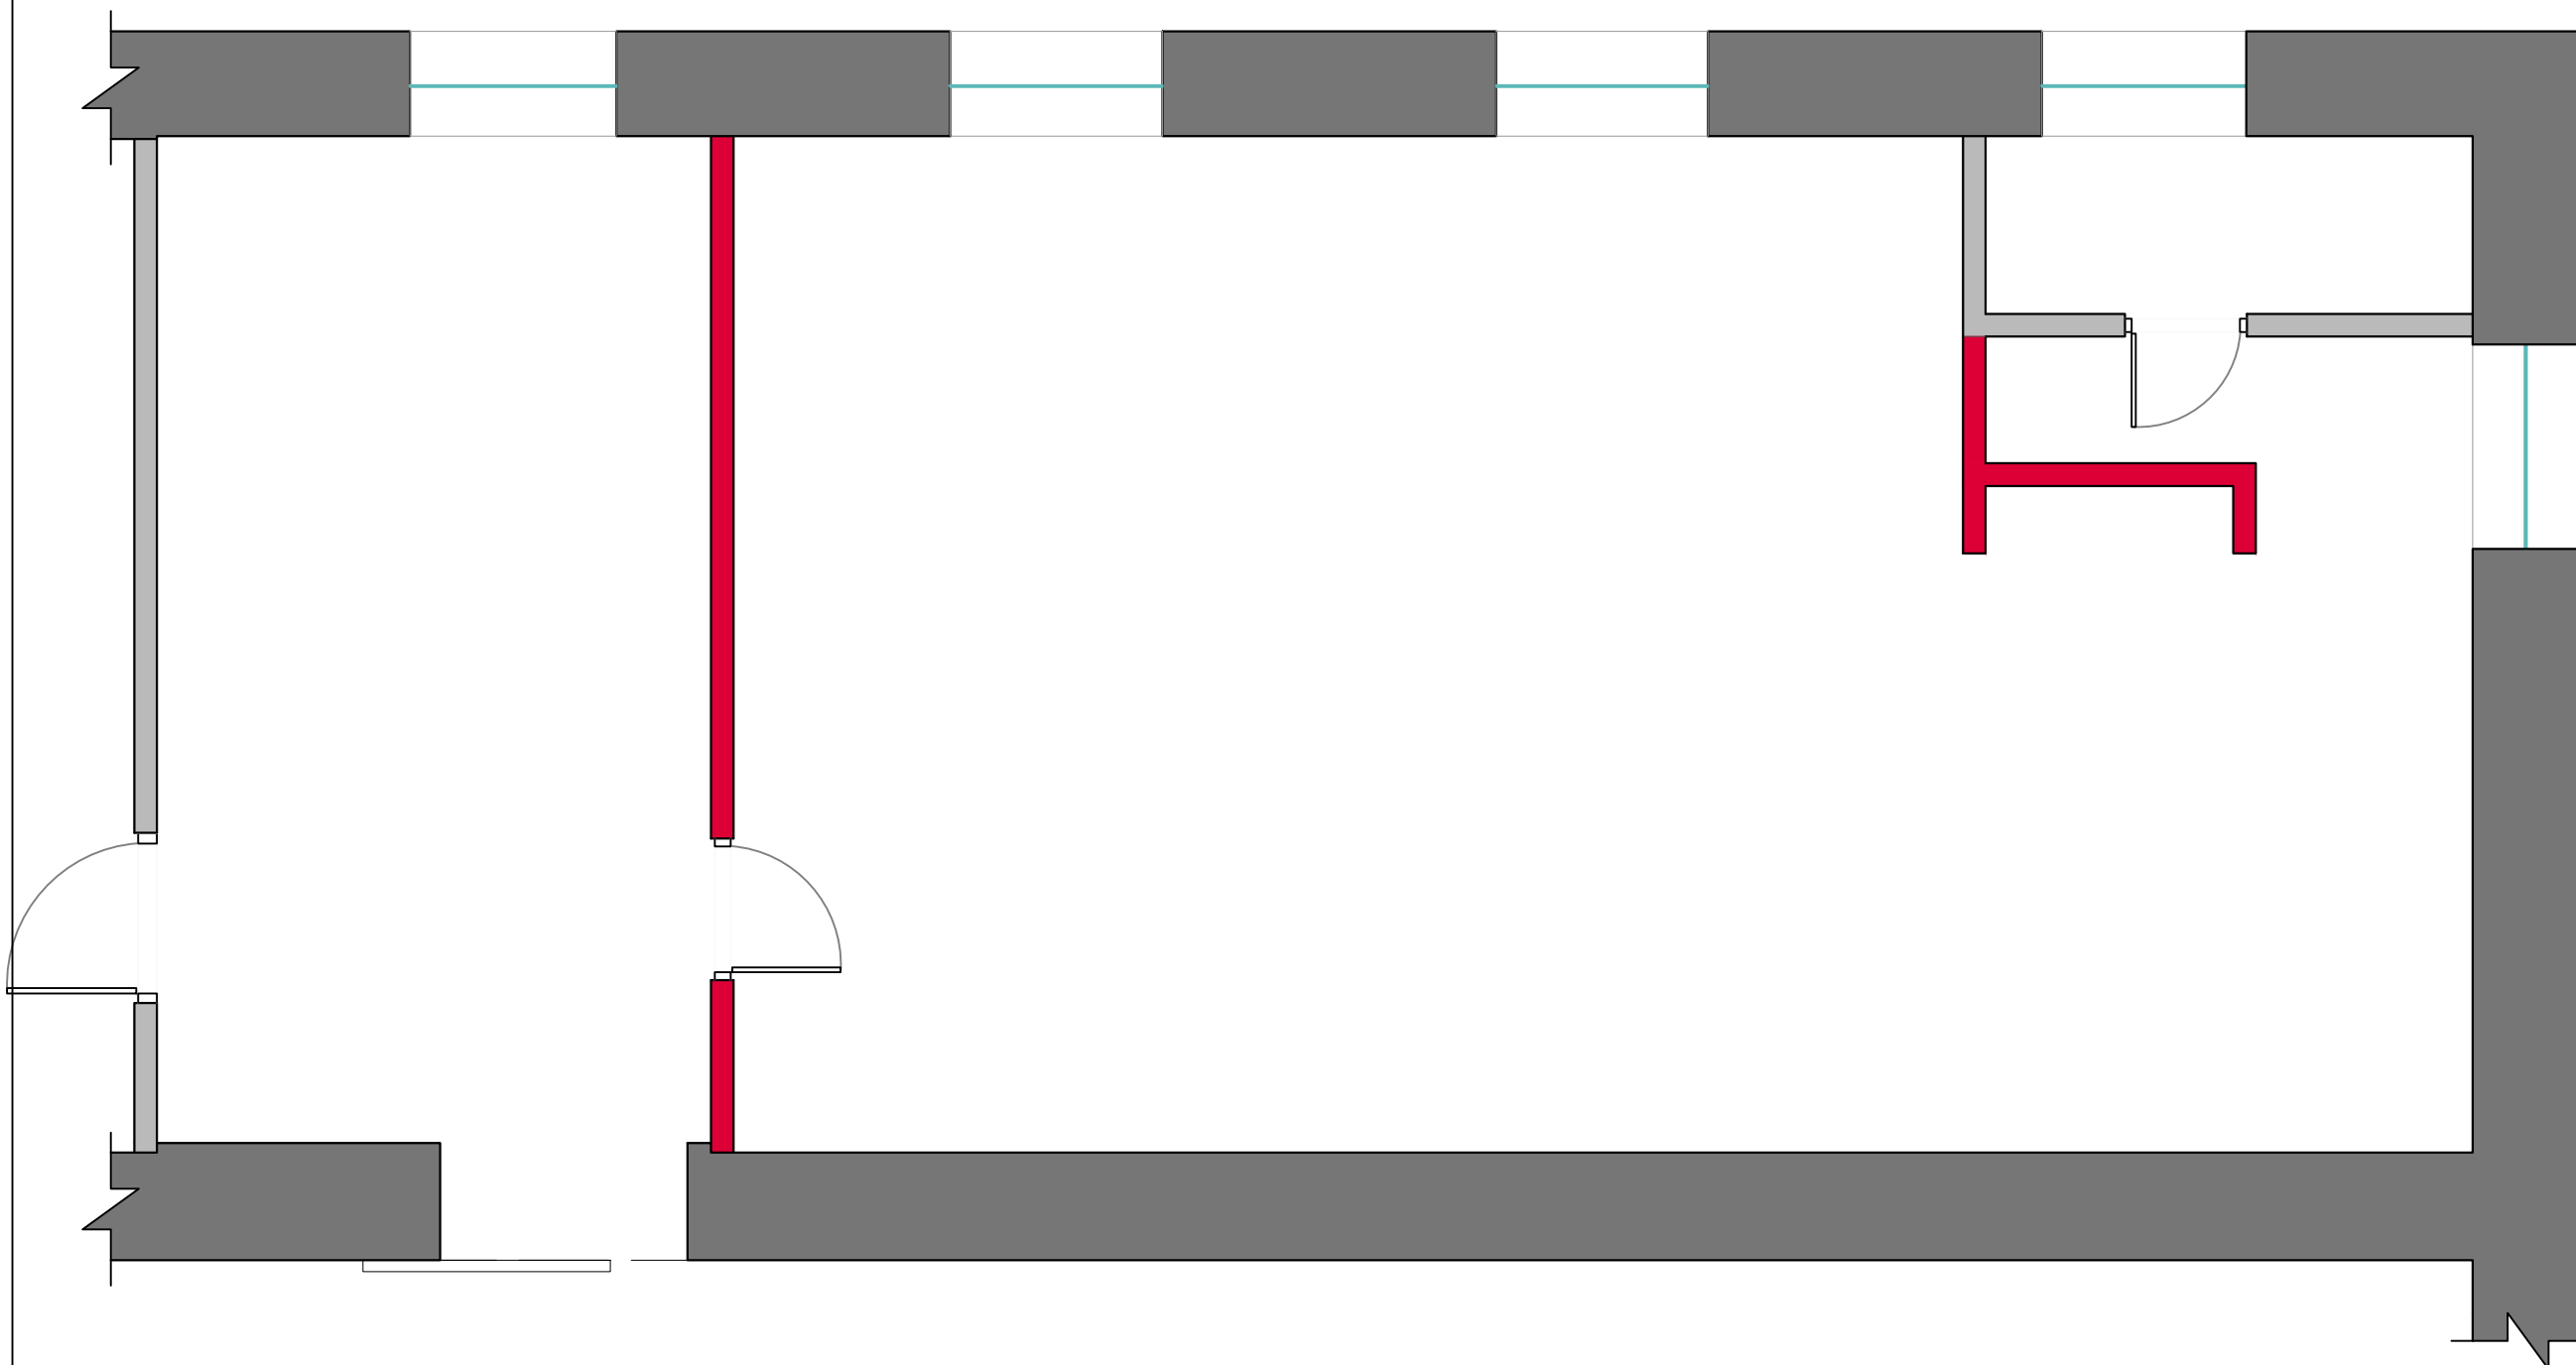

Մ1:40

2

26

ԵՐԵՎԱՆ \ 2022



AGAFONOV
Architects

ԳՐԱՍԵՆՅԱԿԻ ՆԱԽԱԳԻԾ

ՄԻՋՆՈՐՈՒՄՆԵՐԻ
ՀԱՏԱԿԱԳԻԾ


ՊԱՅՄԱՆԱԿԱՆ ՆՇԱՆՆԵՐ



ԿԱՌՈՒՑՎՈՂ ՊԱՏ
10.8մ²



ԿԱՌՈՒՑՎՈՂ ՊԱՏ
7.5մ²

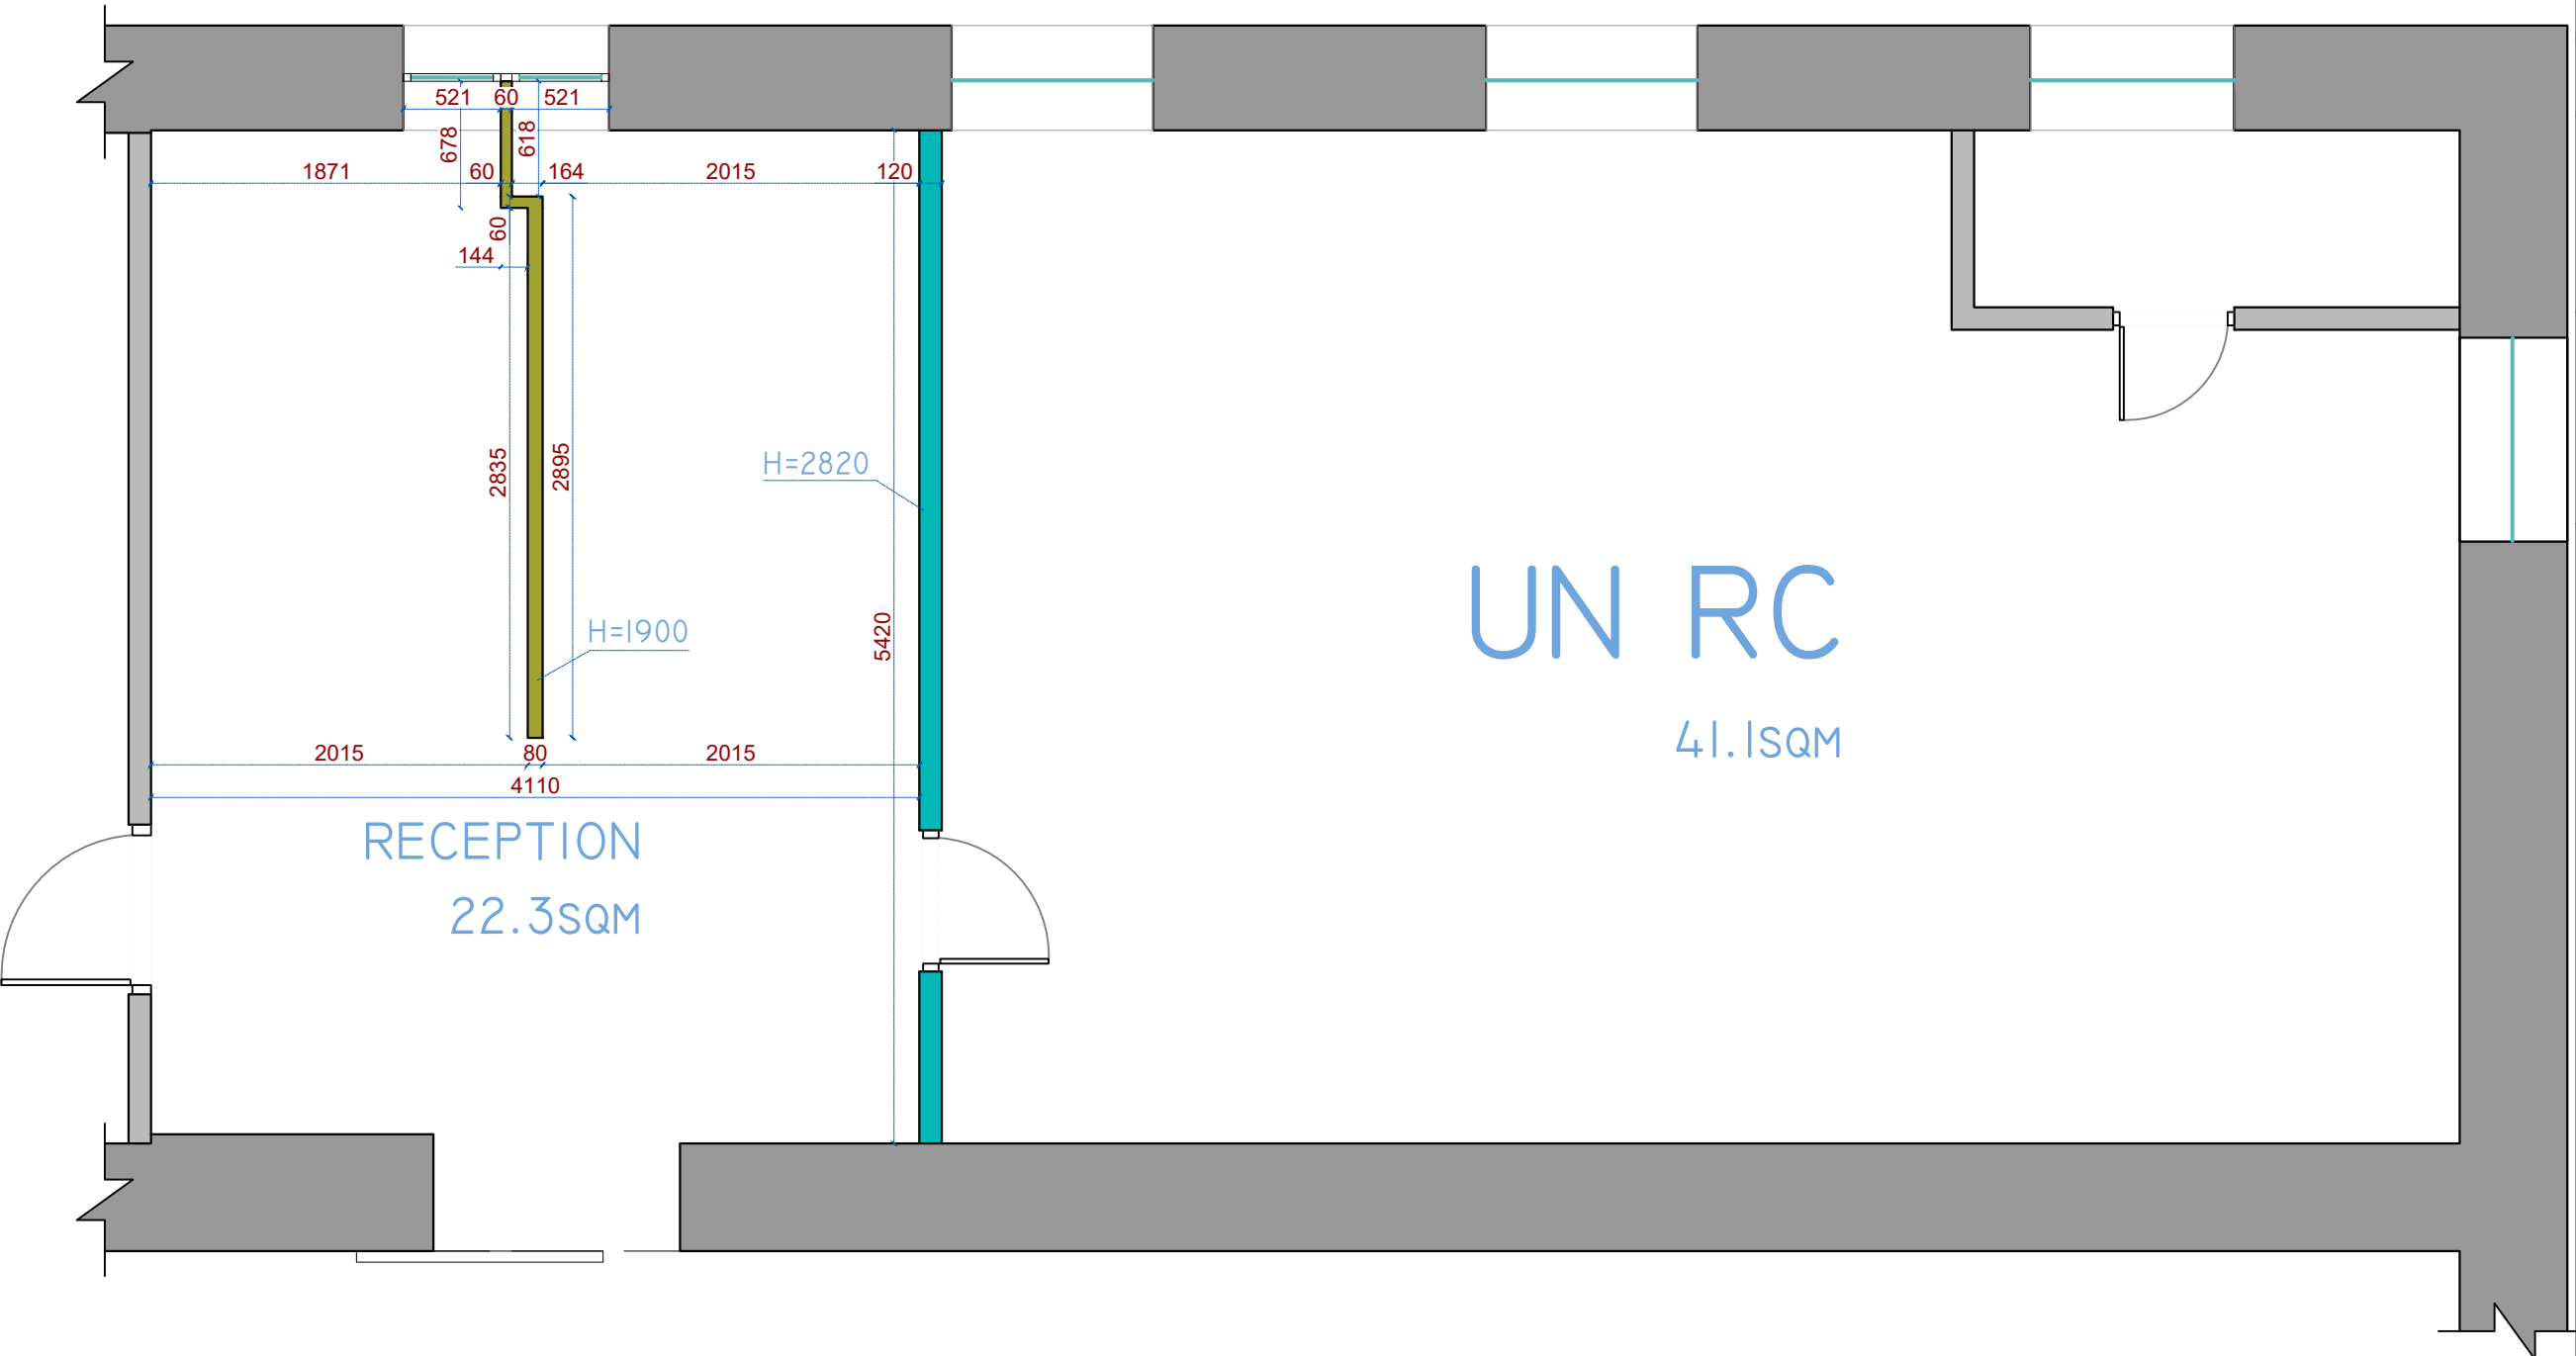

Մ1:40

3

26


ԵՐԵՎԱՆ \ 2022




AGAFONOV
Architects


ԳՐԱՍԵՆՅԱԿԻ ՆԱԽԱԳԻԾ

ՀԱՏԱԿՆԵՐԻ ՀԱՏԱԿԱԳԻԾ

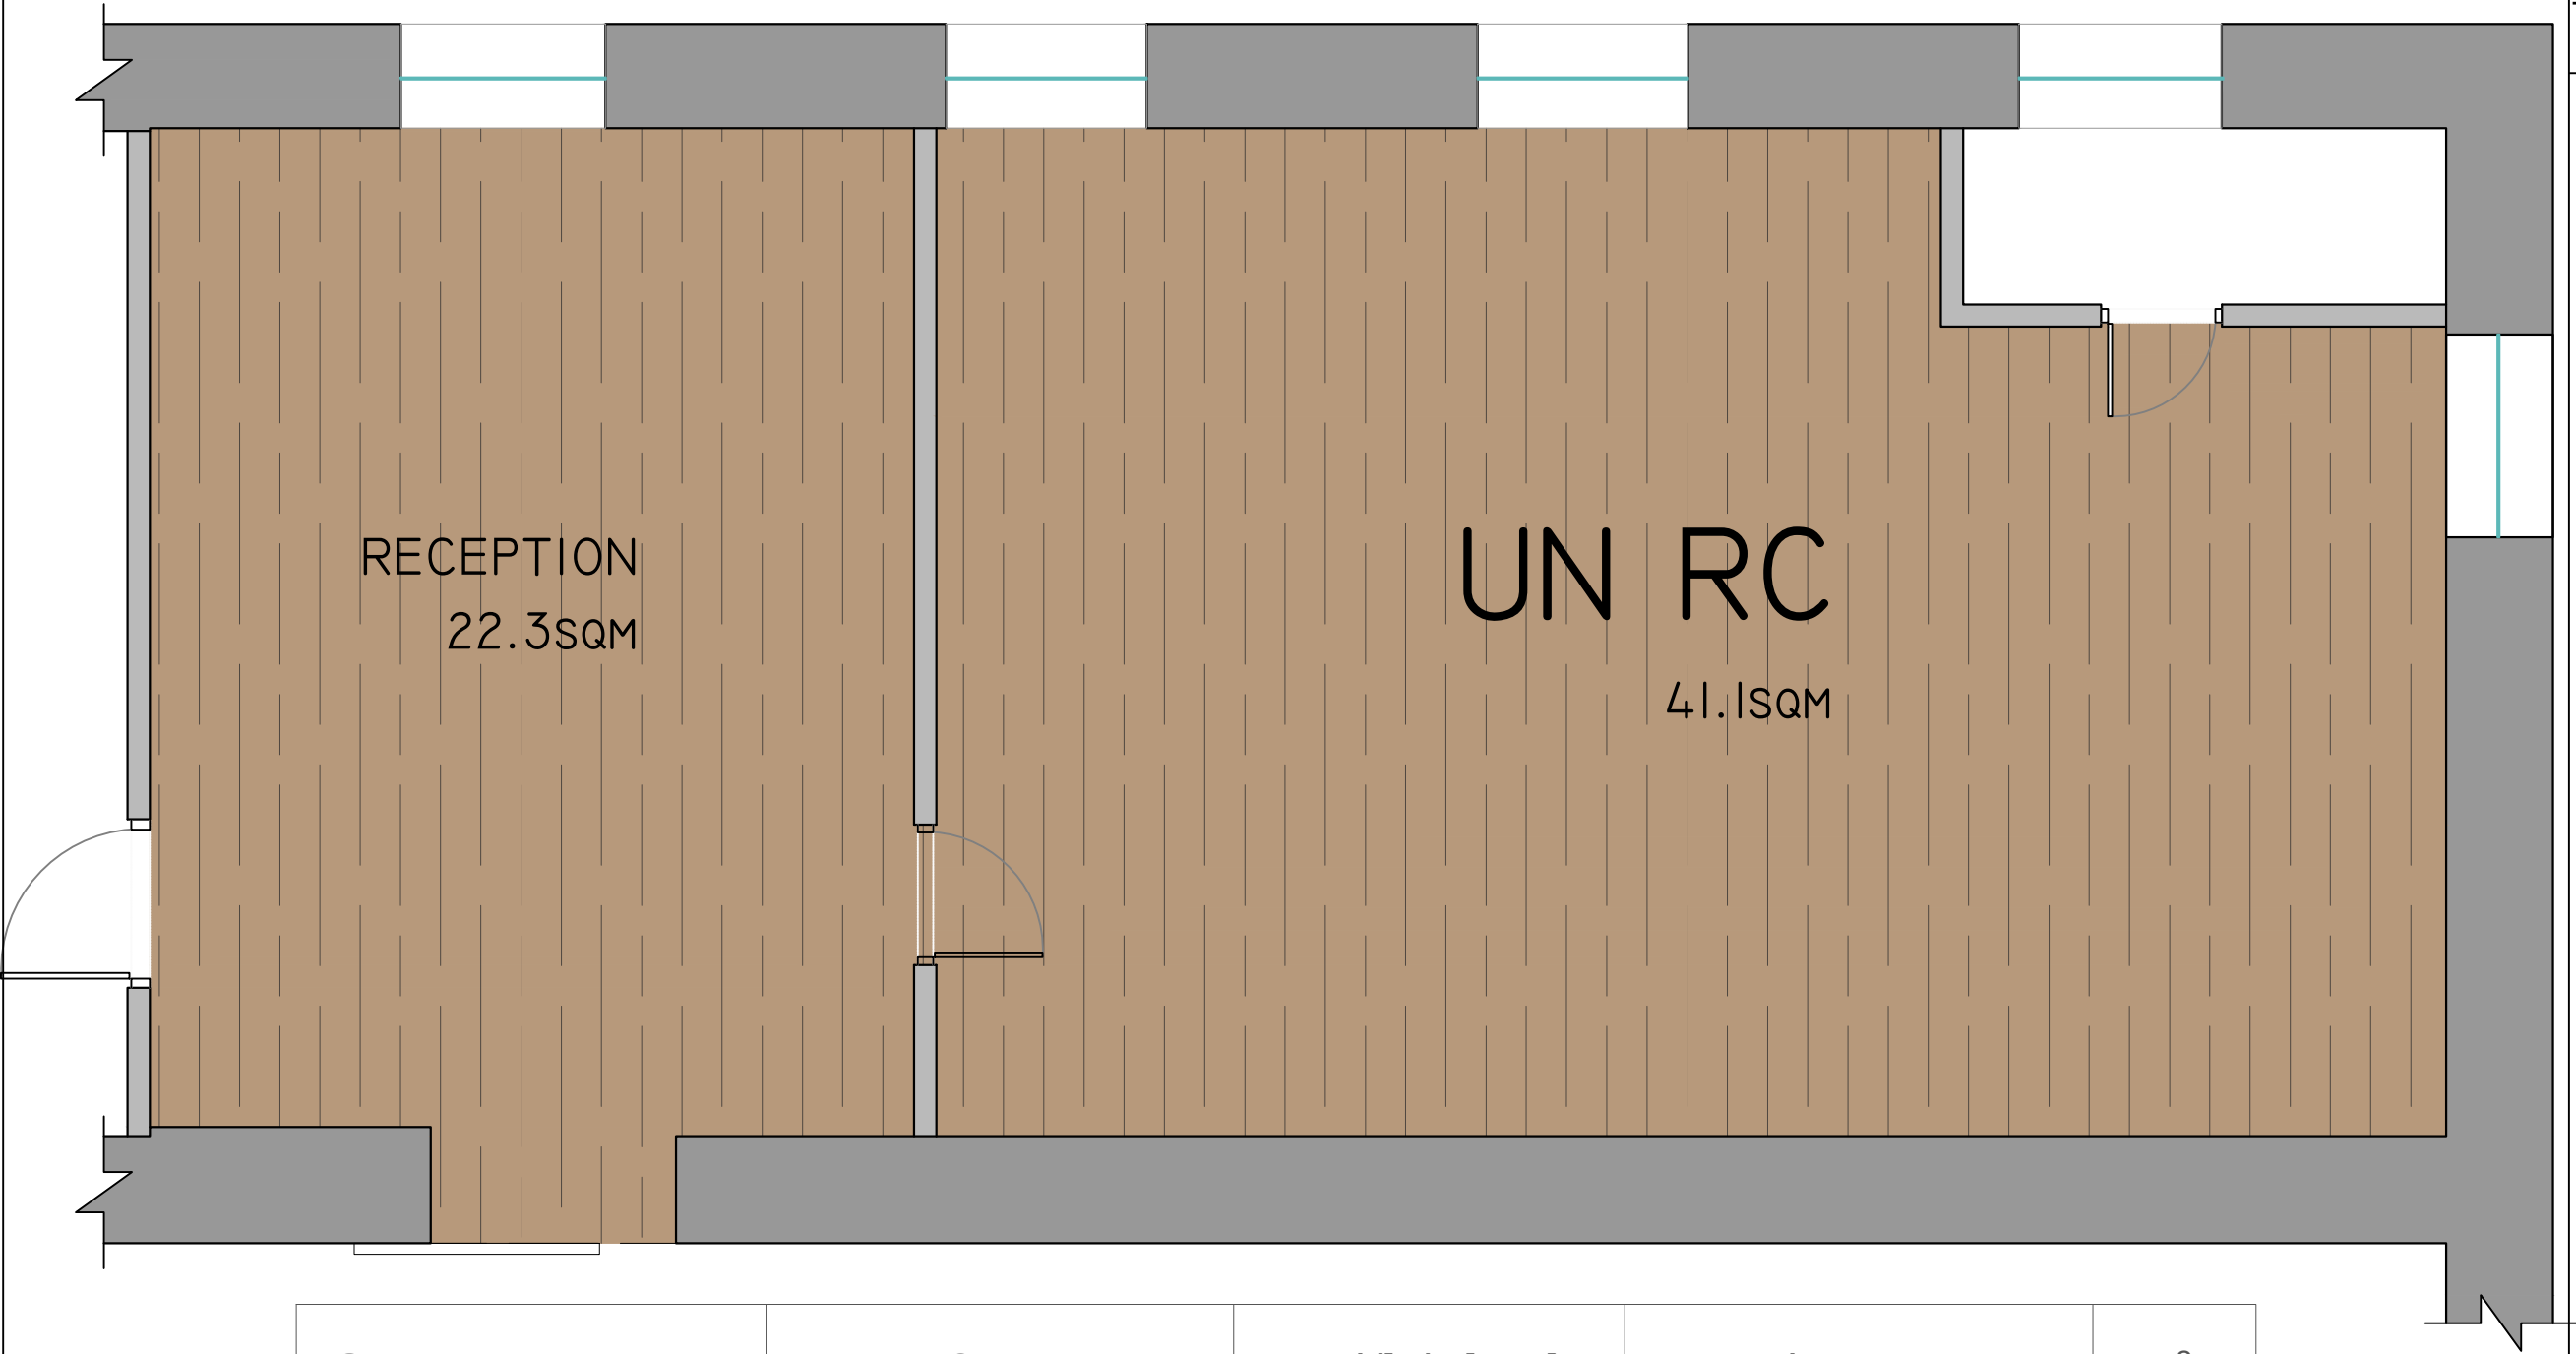


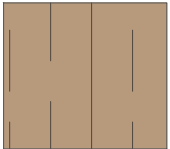Պայմանական նշան	Տեսք	Անվանում	Կոդ	Մ²
		Վինիլային հատակ Progressive House - MICHAEL	https://www.tarkettsee.com/en_RS/collection-C001617-progressive-house/michael	63.4Մ²


Մ1:40	4	26
ԵՐԵՎԱՆ \ 2022		

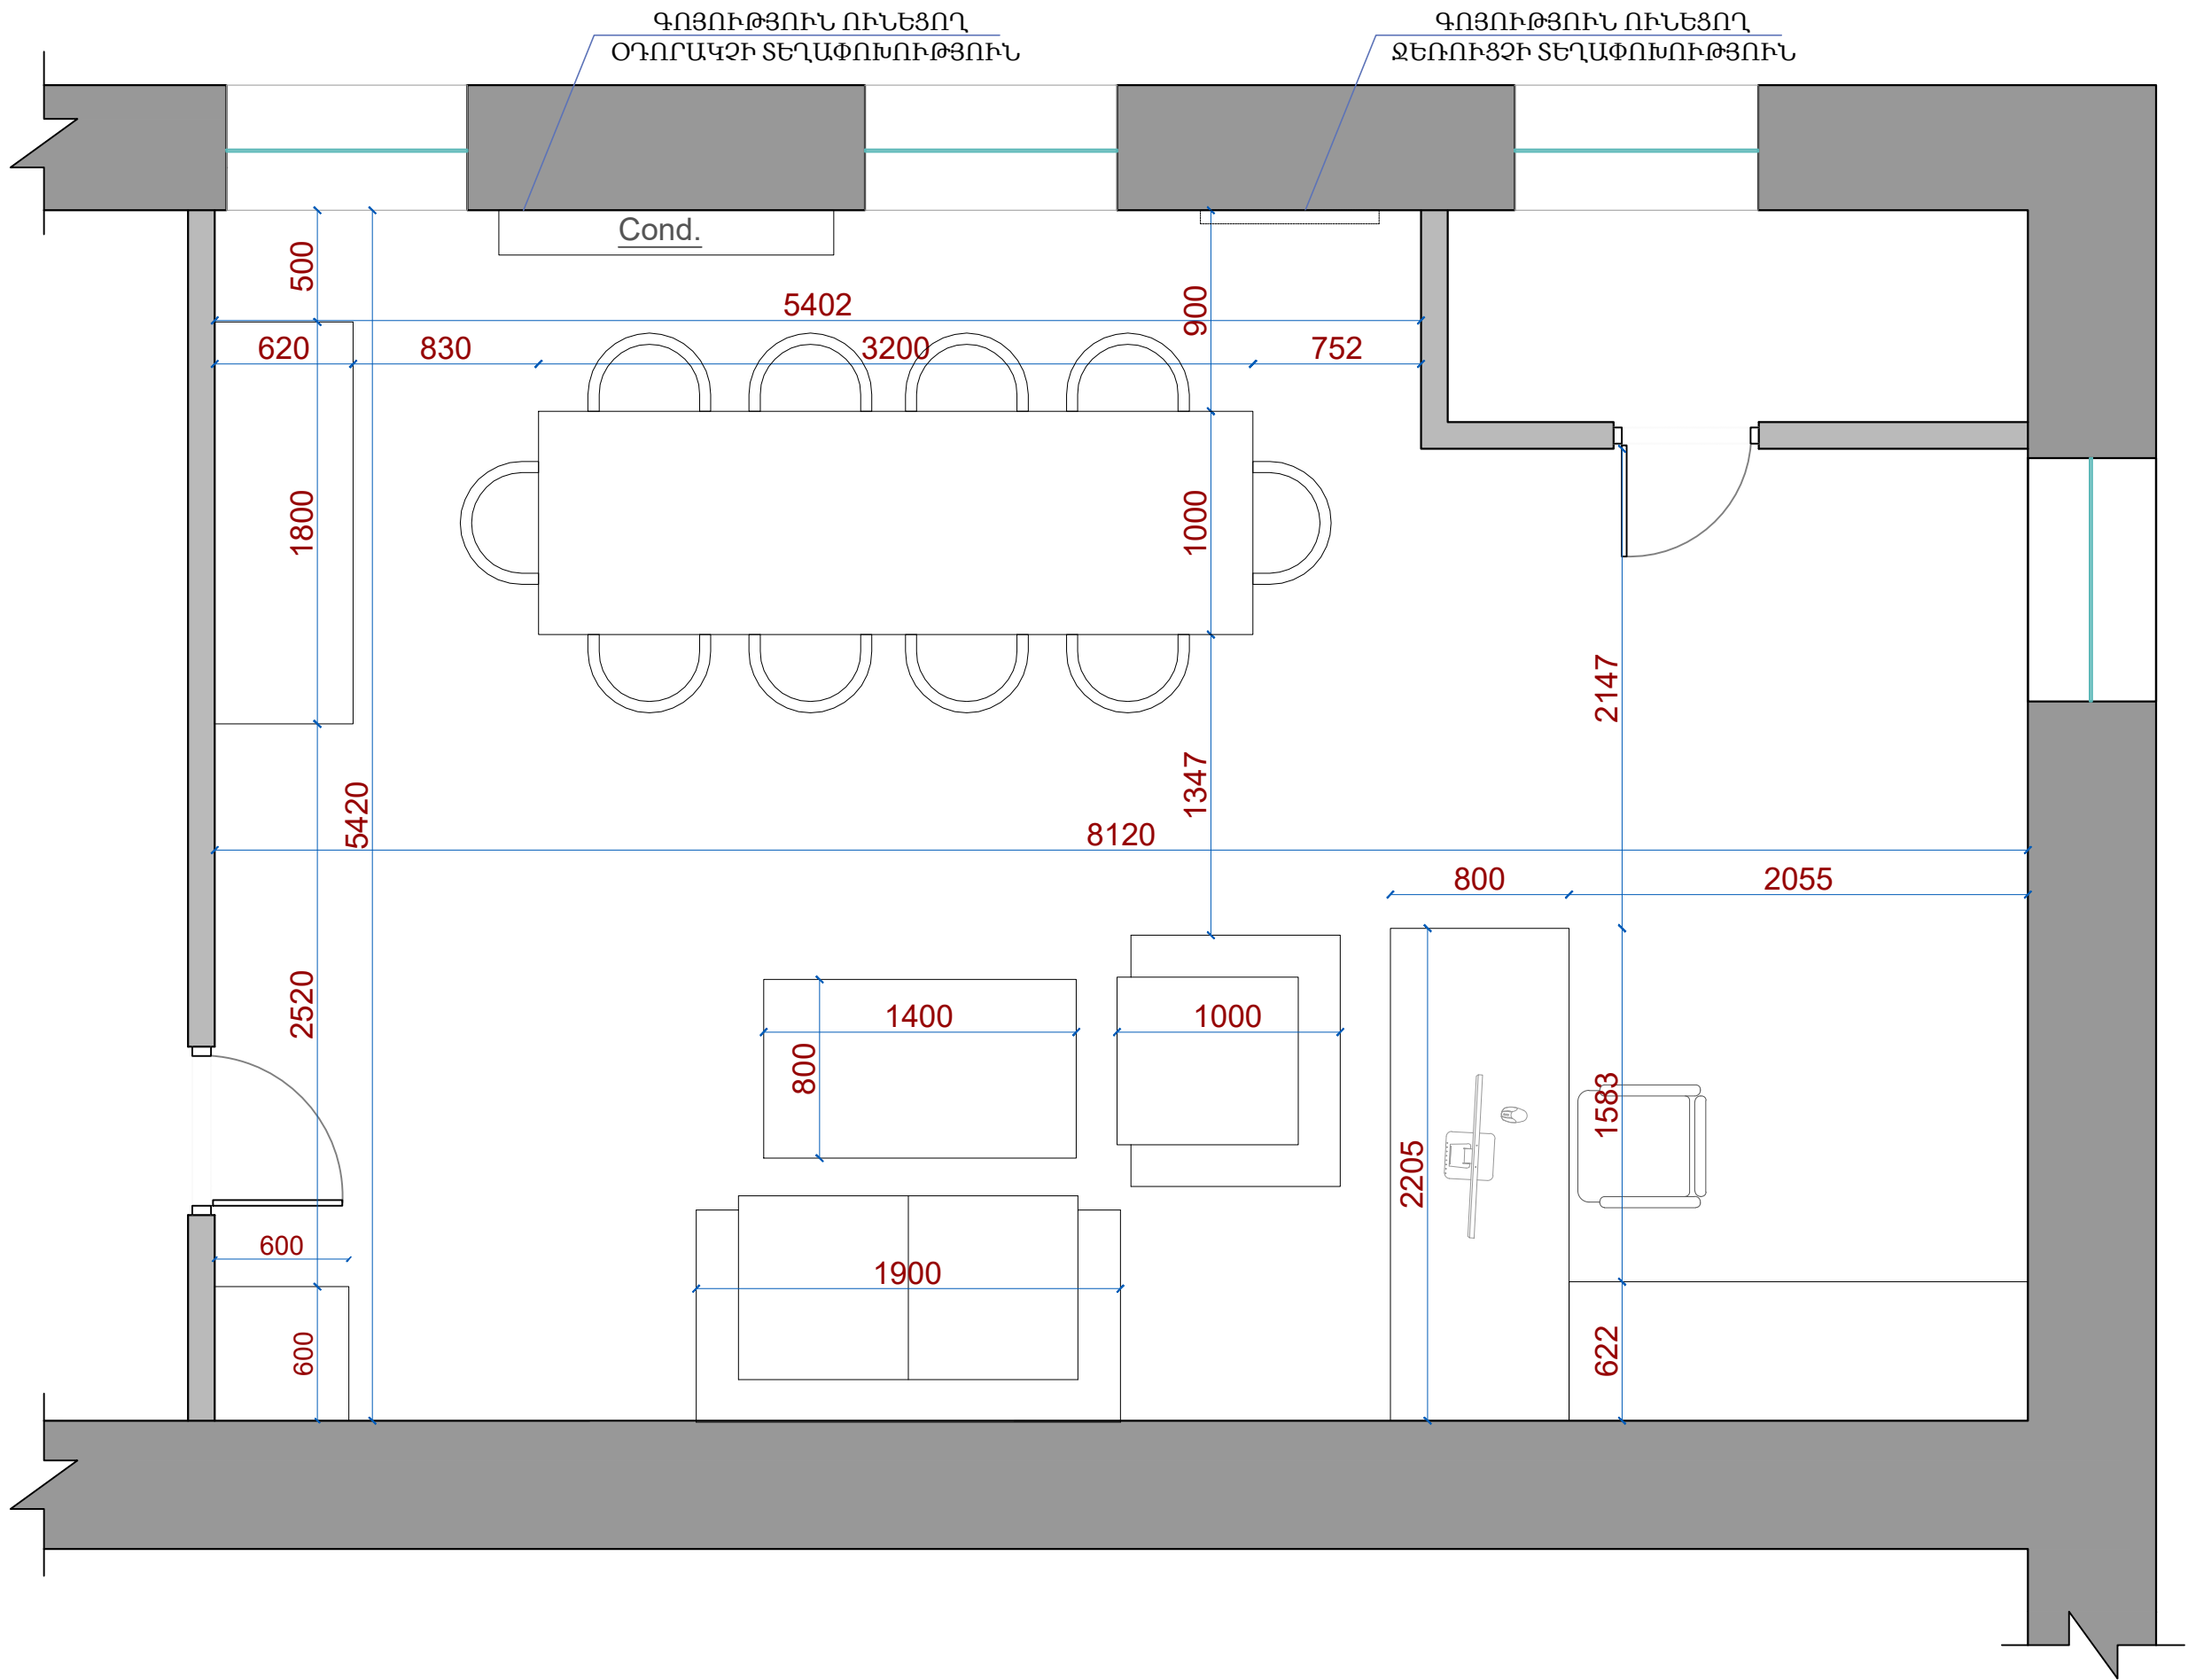


ՏԵՍՔ 1

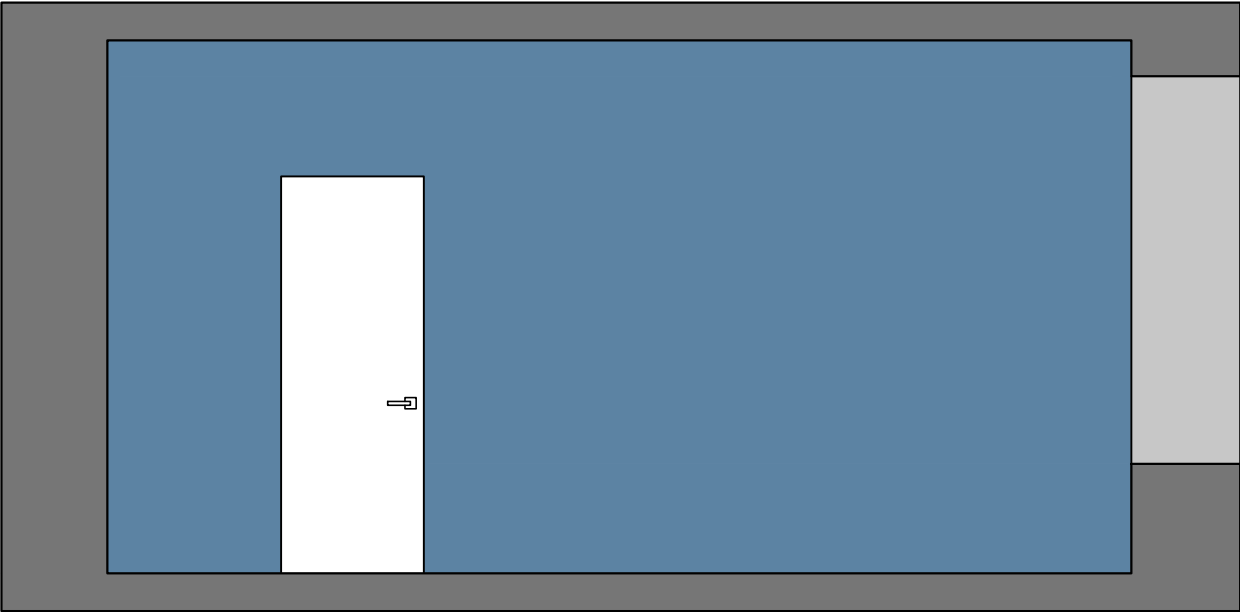


ՏԵՍՔ 2

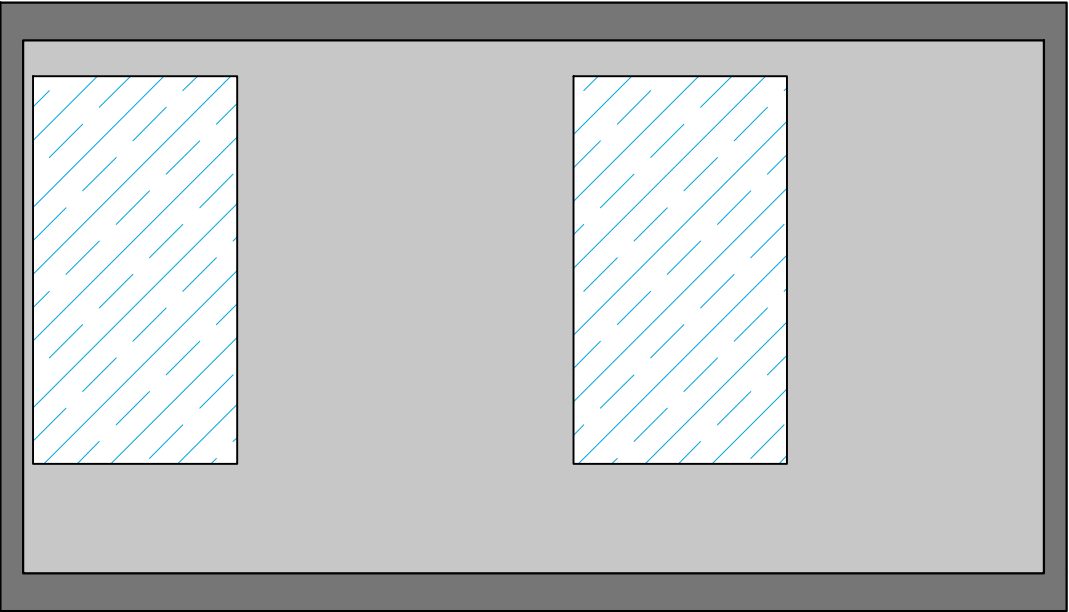


ՏԵՍՔ 3

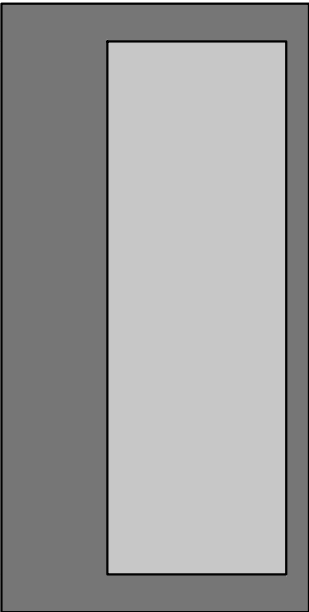


ՏԵՍՔ 4

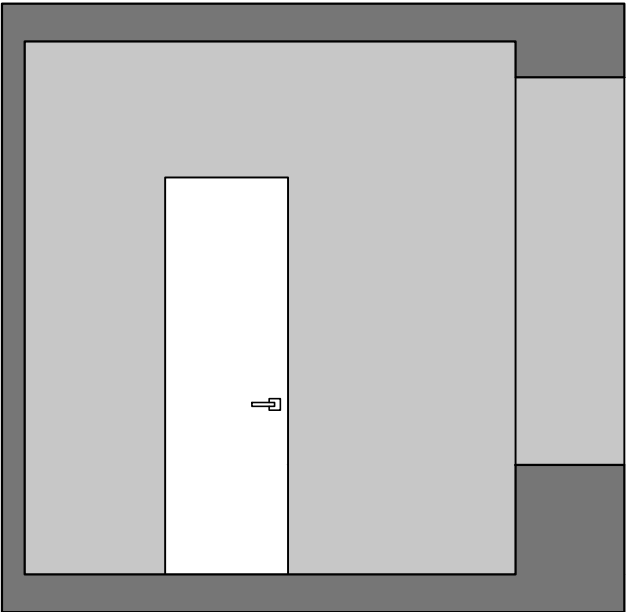

ՏԵՍՔ 5

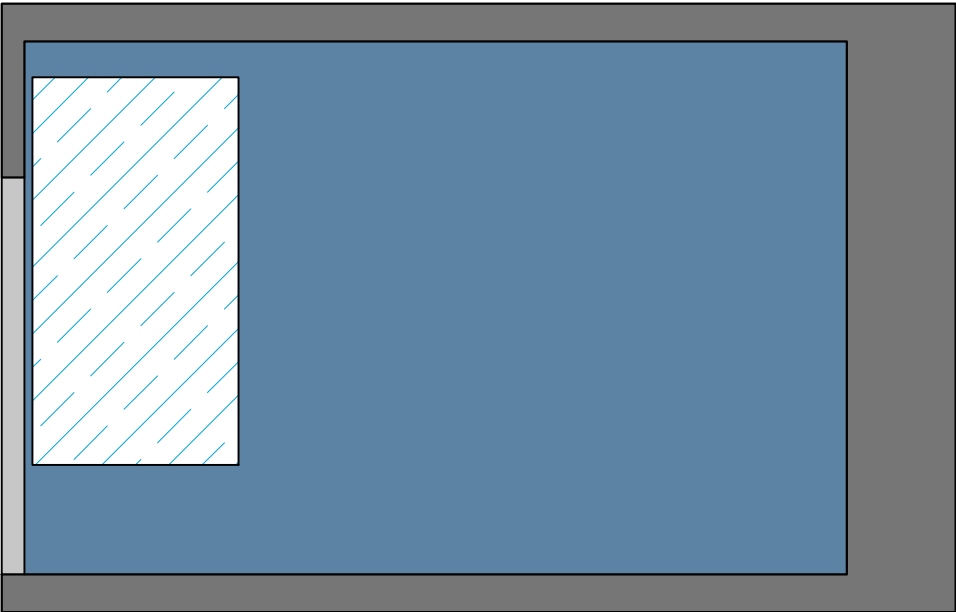

ՏԵՍՔ 6

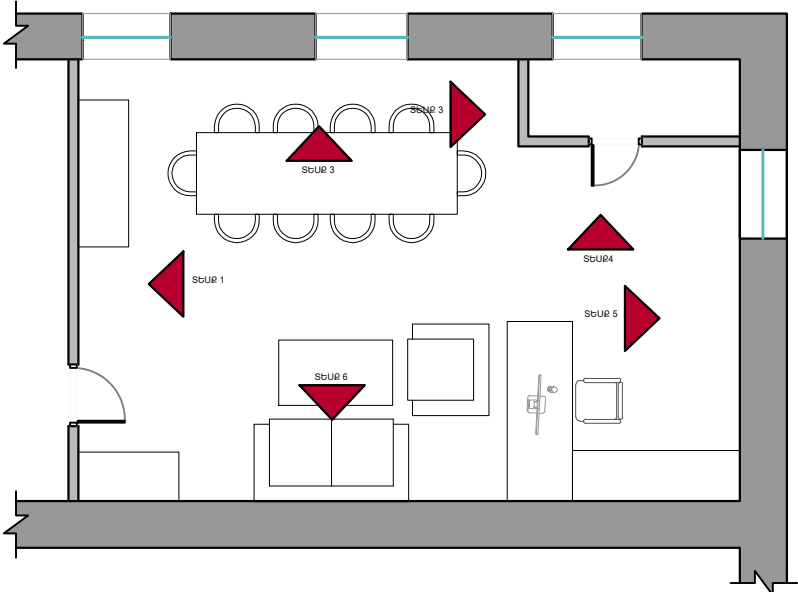

AGAFONOV
Architects

ԳՐԱՍԵՆՅԱԿԻ ՆԱԽԱԳԻԾ
(RS)

ՊԱՏԵՐԻ ՆԵՐԿՄԱՆ
ՄՈՆՏԱԺԱՅԻՆ ՍԽԵՄԱ

ՊԱՅՄԱՆԱԿԱՆ ՆՇԱՆՆԵՐ



ԱՌԱՍՏԱՂ
41.1մ²
ՕՇ-17



49.6մ²
2124-50




29մ²
RAL 250 60 35

Մ1:40

6

26

ԵՐԵՎԱՆ \ 2022

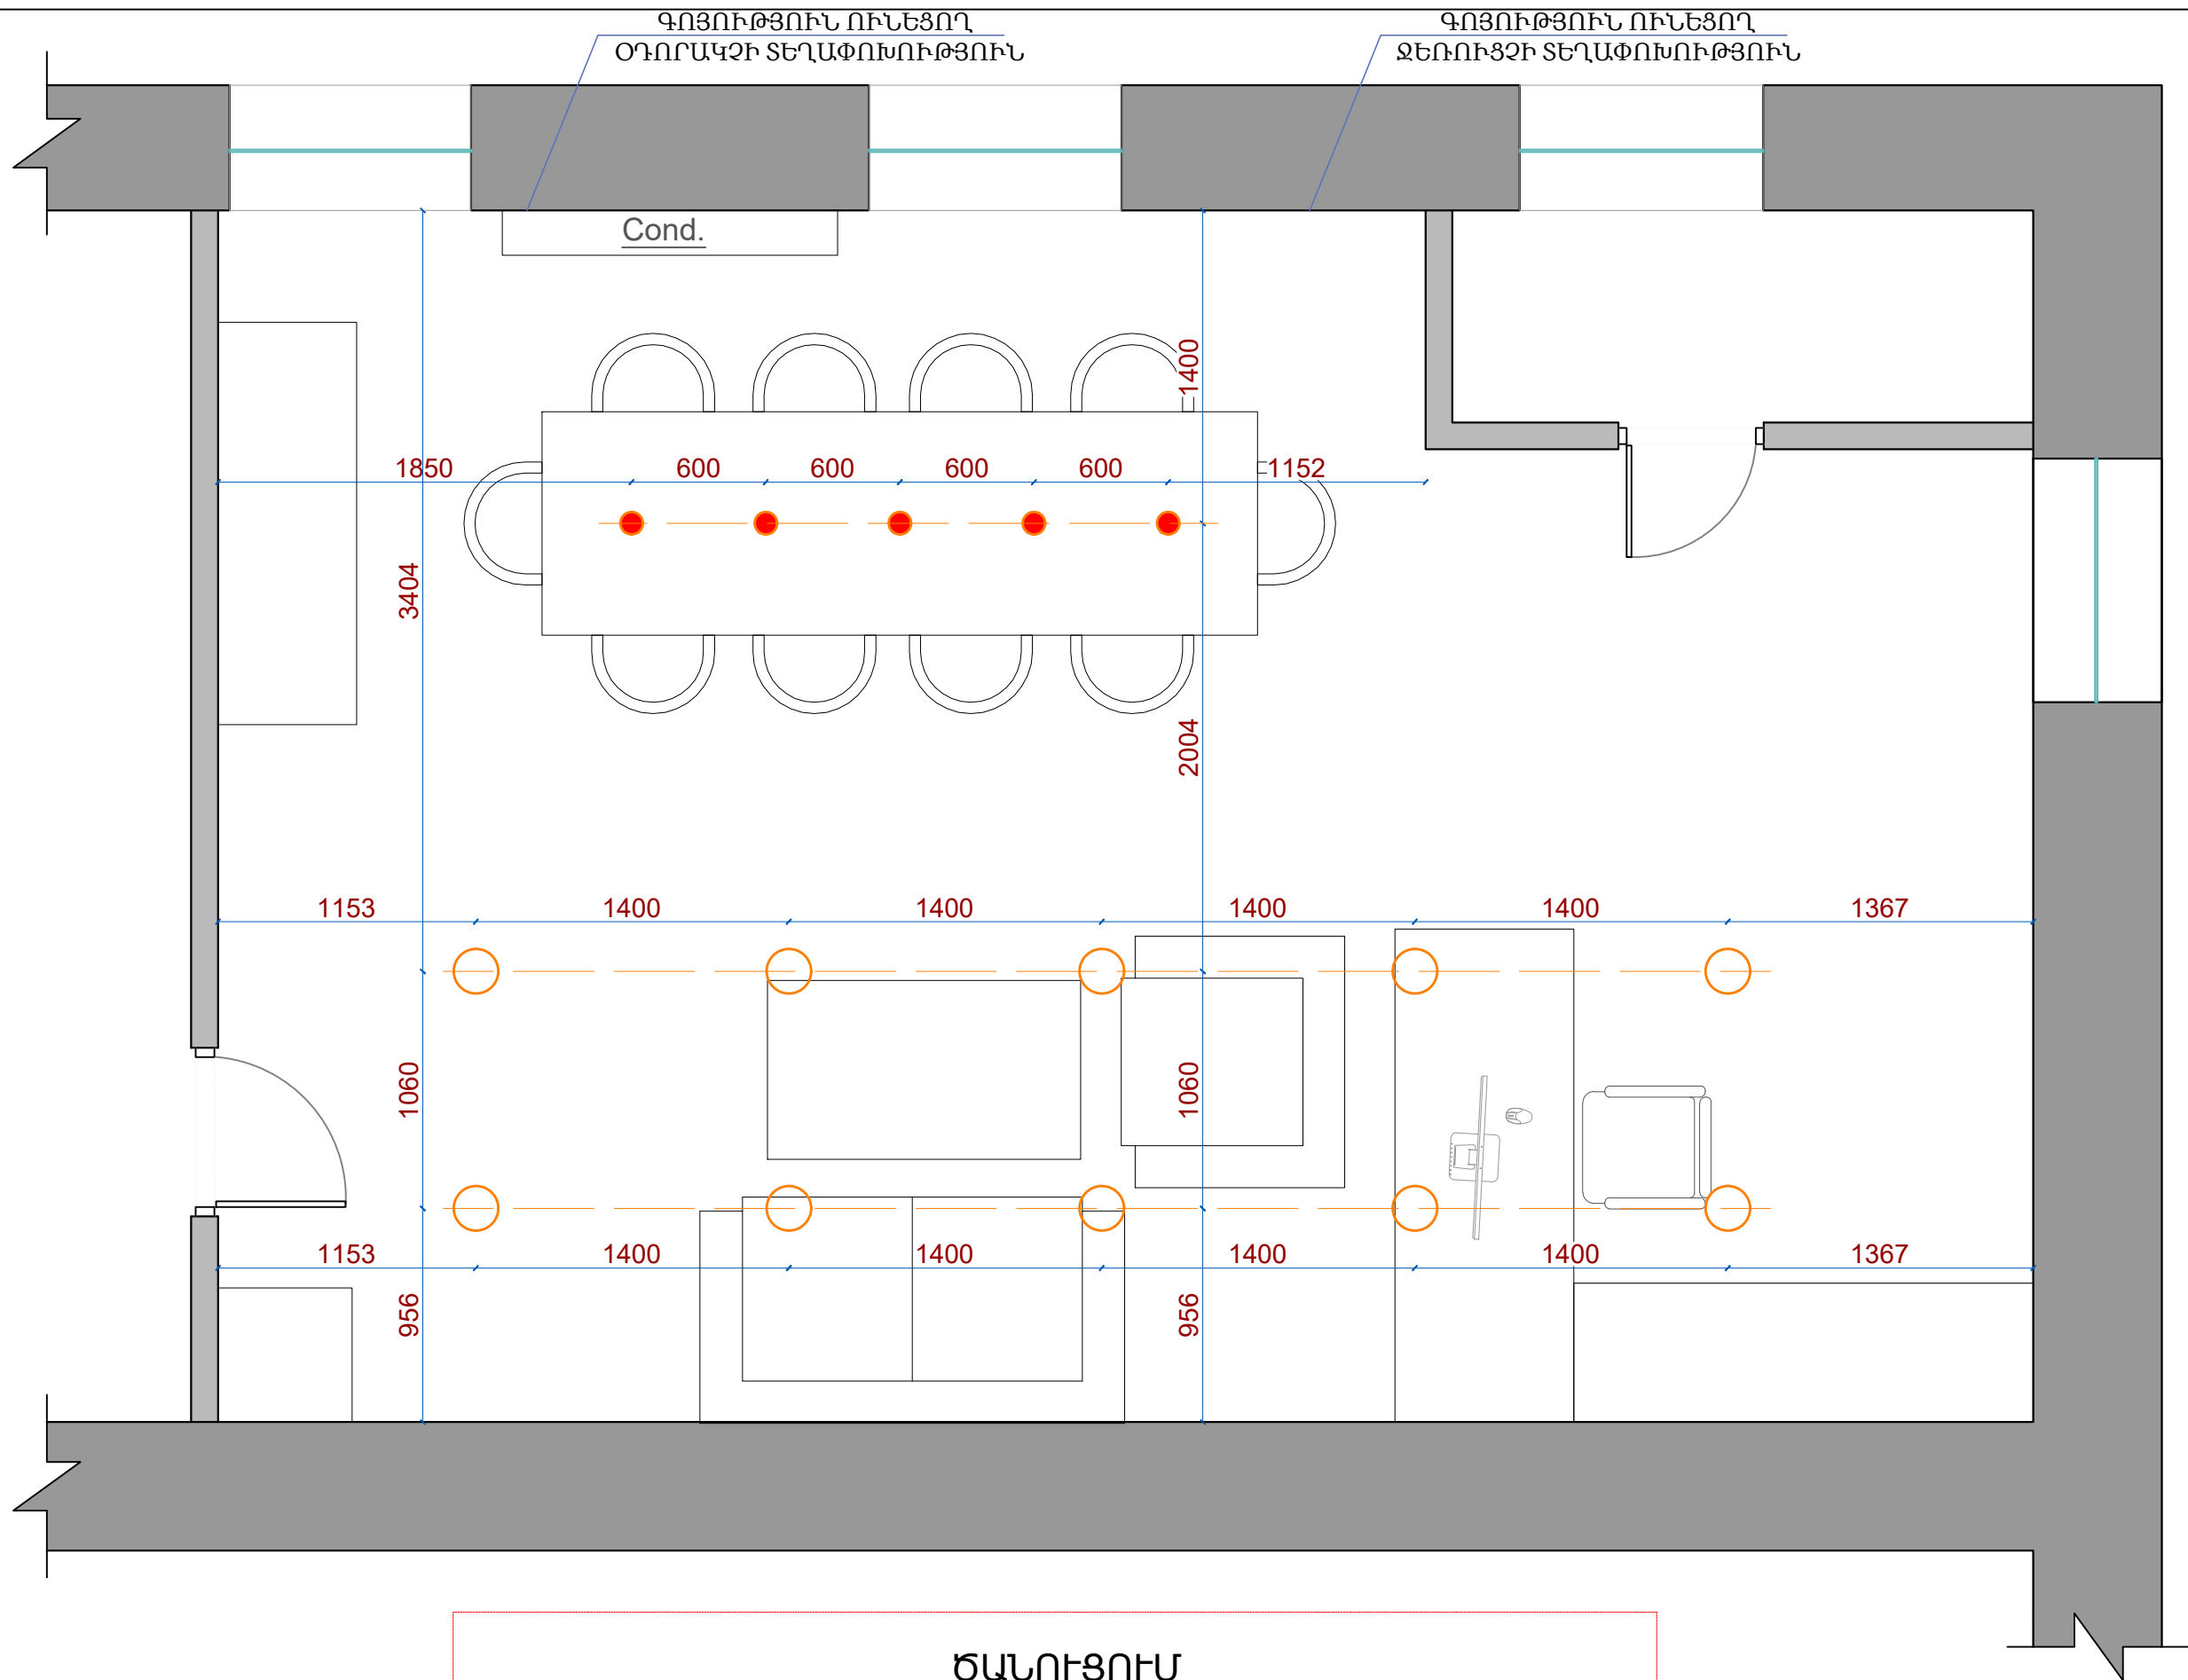

AGAFONOV
Architects

ԳՐԱՍԵՆՅԱԿԻ ՆԱԽԱԳԻԾ
(RS)

ԼՈՒՍԱՏՈՒՆԵՐԻ
ՀԱՏԱԿԱԳԻԾ

ՊԱՅՄԱՆԱԿԱՆ ՆՇԱՆՆԵՐ



Կետային լուսատու
(10 հատ)



Ջահ (5 հատ)

ԾԱՆՈԹՅՈՒՄ


Բոլոր լույսերը գոյություն ունեցող են: Ապամոնտաժման և
ետմոնտաժումը և ետմոնտաժումը նոր չափերով իրականացնել
տվյալ գծագրին համապատասխան:

Մ1:30

7

26

ԵՐԵՎԱՆ \ 2022

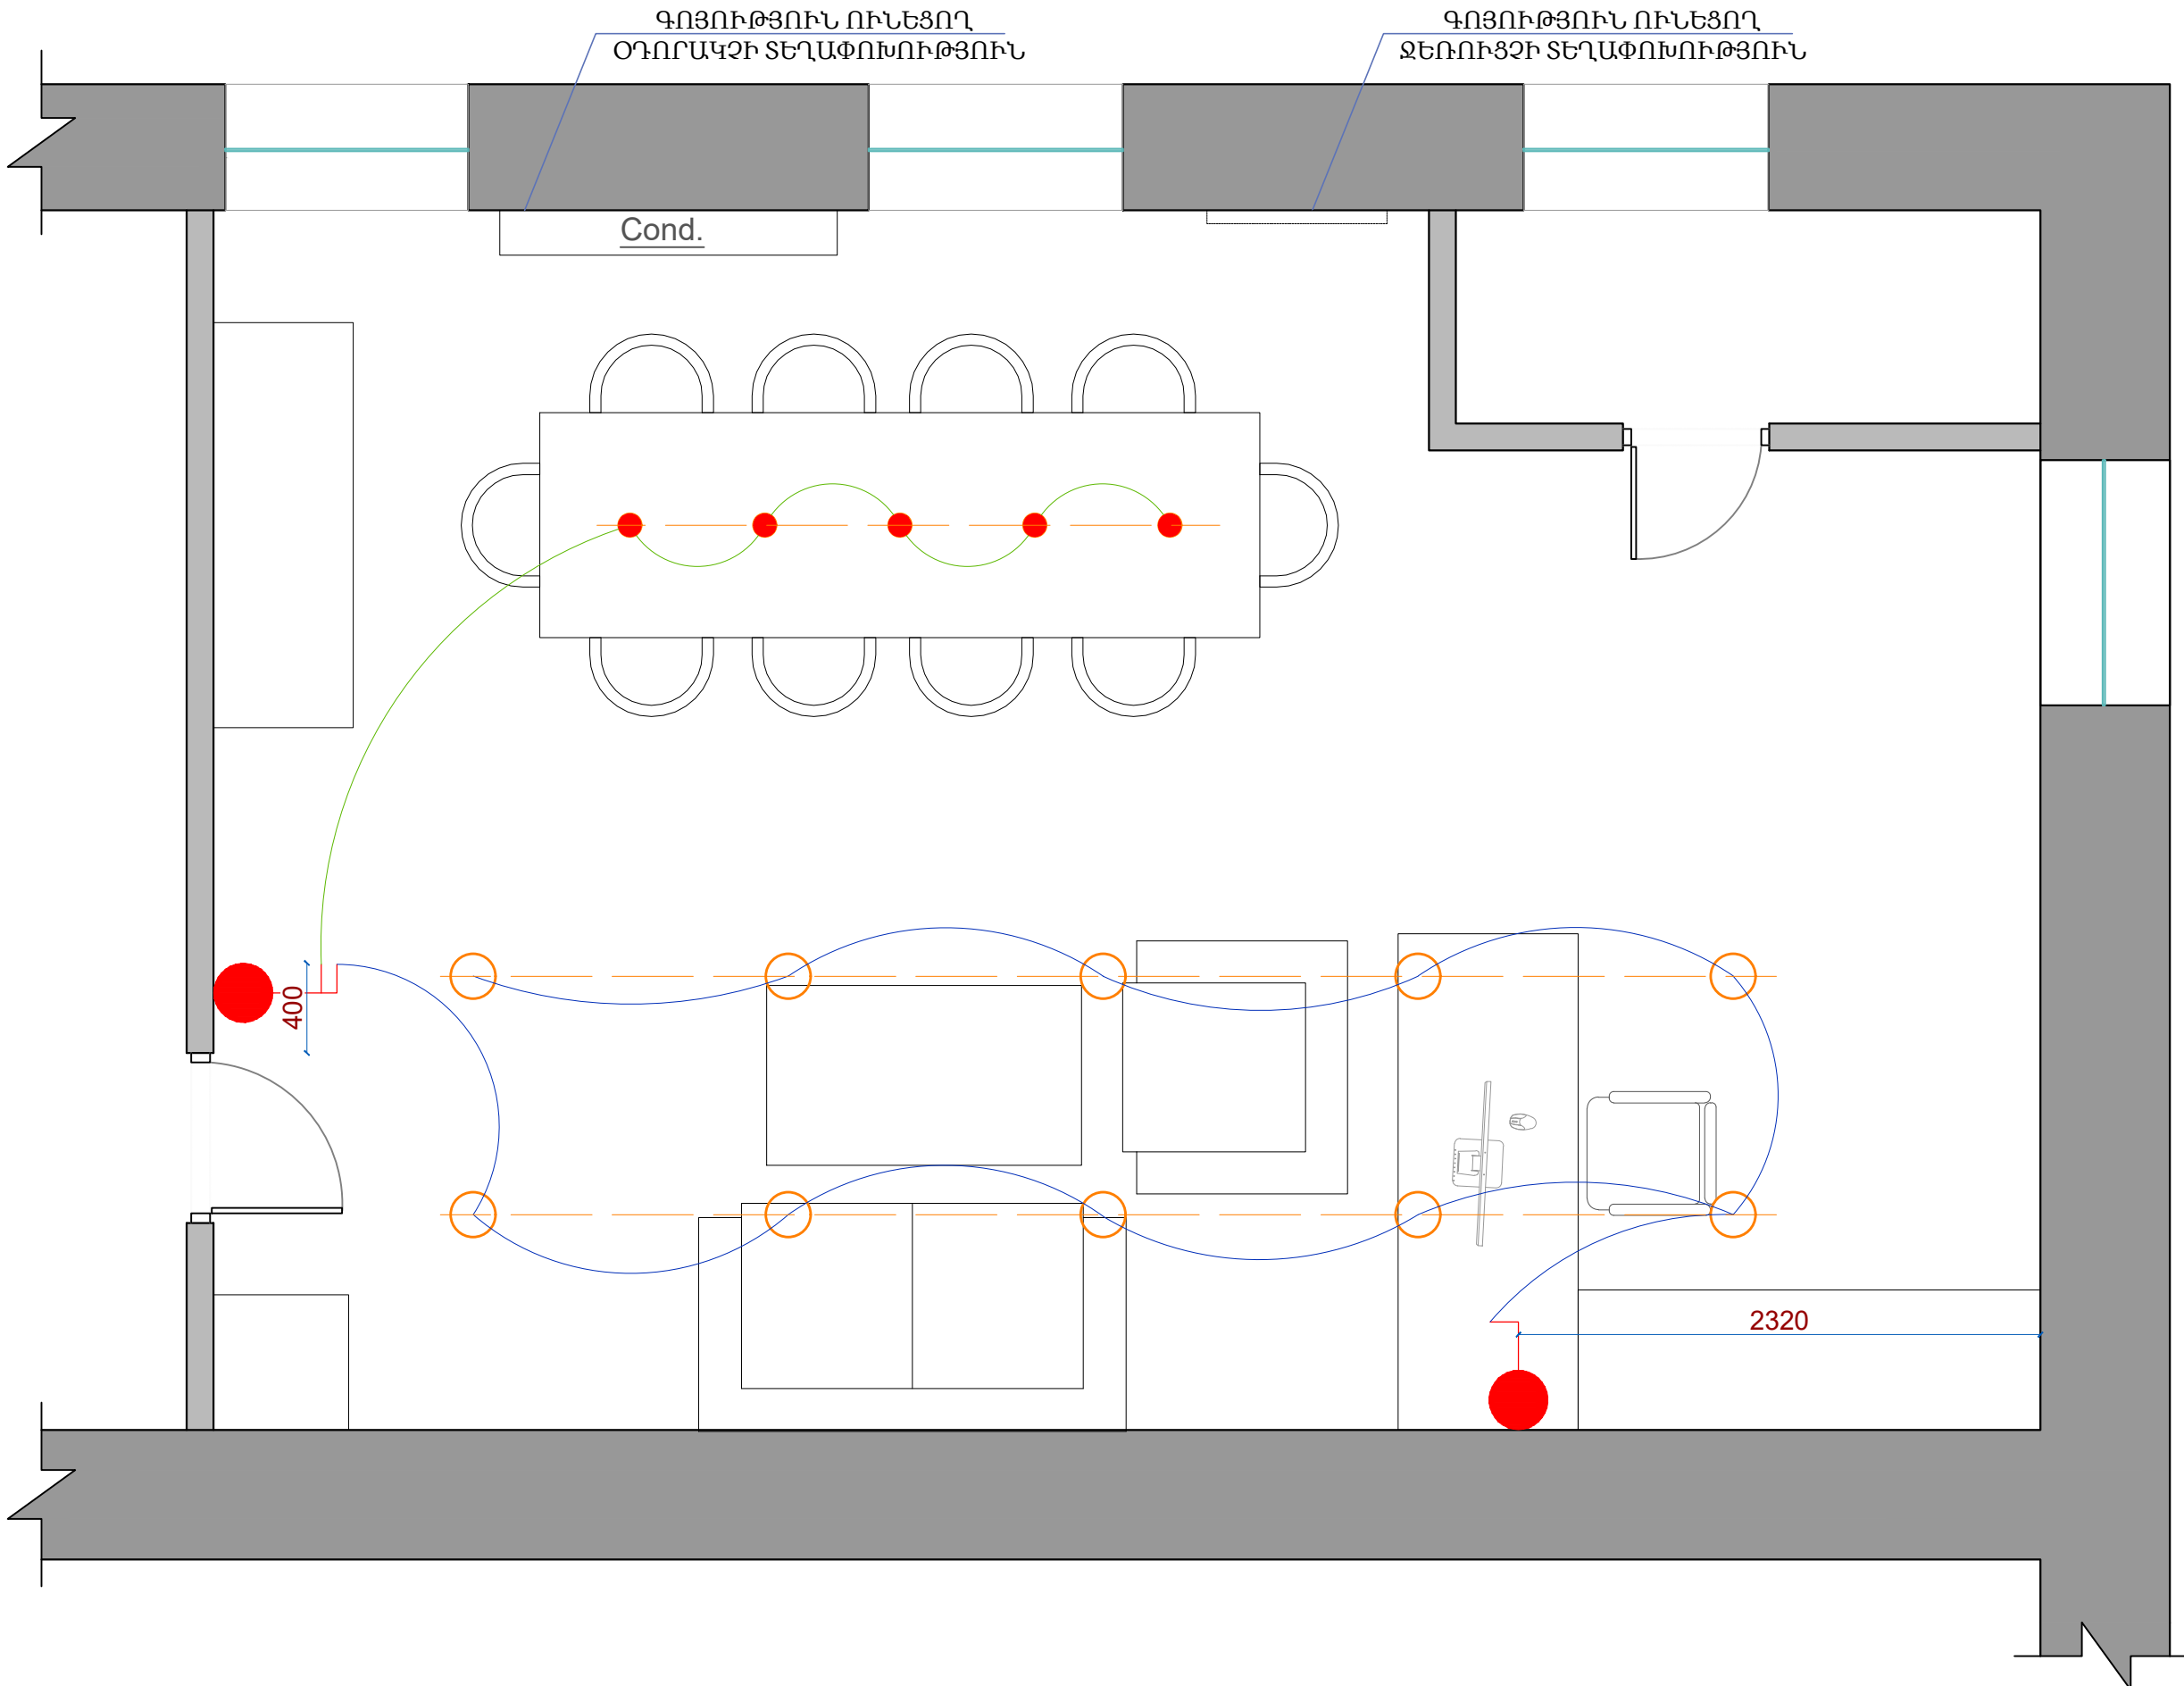

ԳՐԱՍԵՆՅԱԿԻ ՆԱԽԱԳԻԾ
(RS)

ԱՆՋԱՏԻՉՆԵՐԻ
ՀԱՏԱԿԱԳԻԾ

ՊԱՅՄԱՆԱԿԱՆ ՆՇԱՆՆԵՐ

	Կետային լուսատու (10 հաւտ)
	Ջահ (5 հաւտ)
	ԱՆՋԱՏԻՉ (1 տեղ)
	ԱՆՋԱՏԻՉ (2 տեղ)




AGAFONOV
Architects


ԳՐԱՍԵՆՅԱԿԻ ՆԱԽԱԳԻԾ
(RS)

ԱՆՁԱՏԻՉՆԵՐԻ
ՀԱՏԱԿԱԳԻԾ


ՊԱՅՄԱՆԱԿԱՆ ՆՇԱՆՆԵՐ

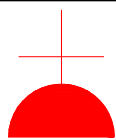


Վառվակ

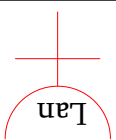

Lan

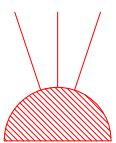

Հոսանքի ելք

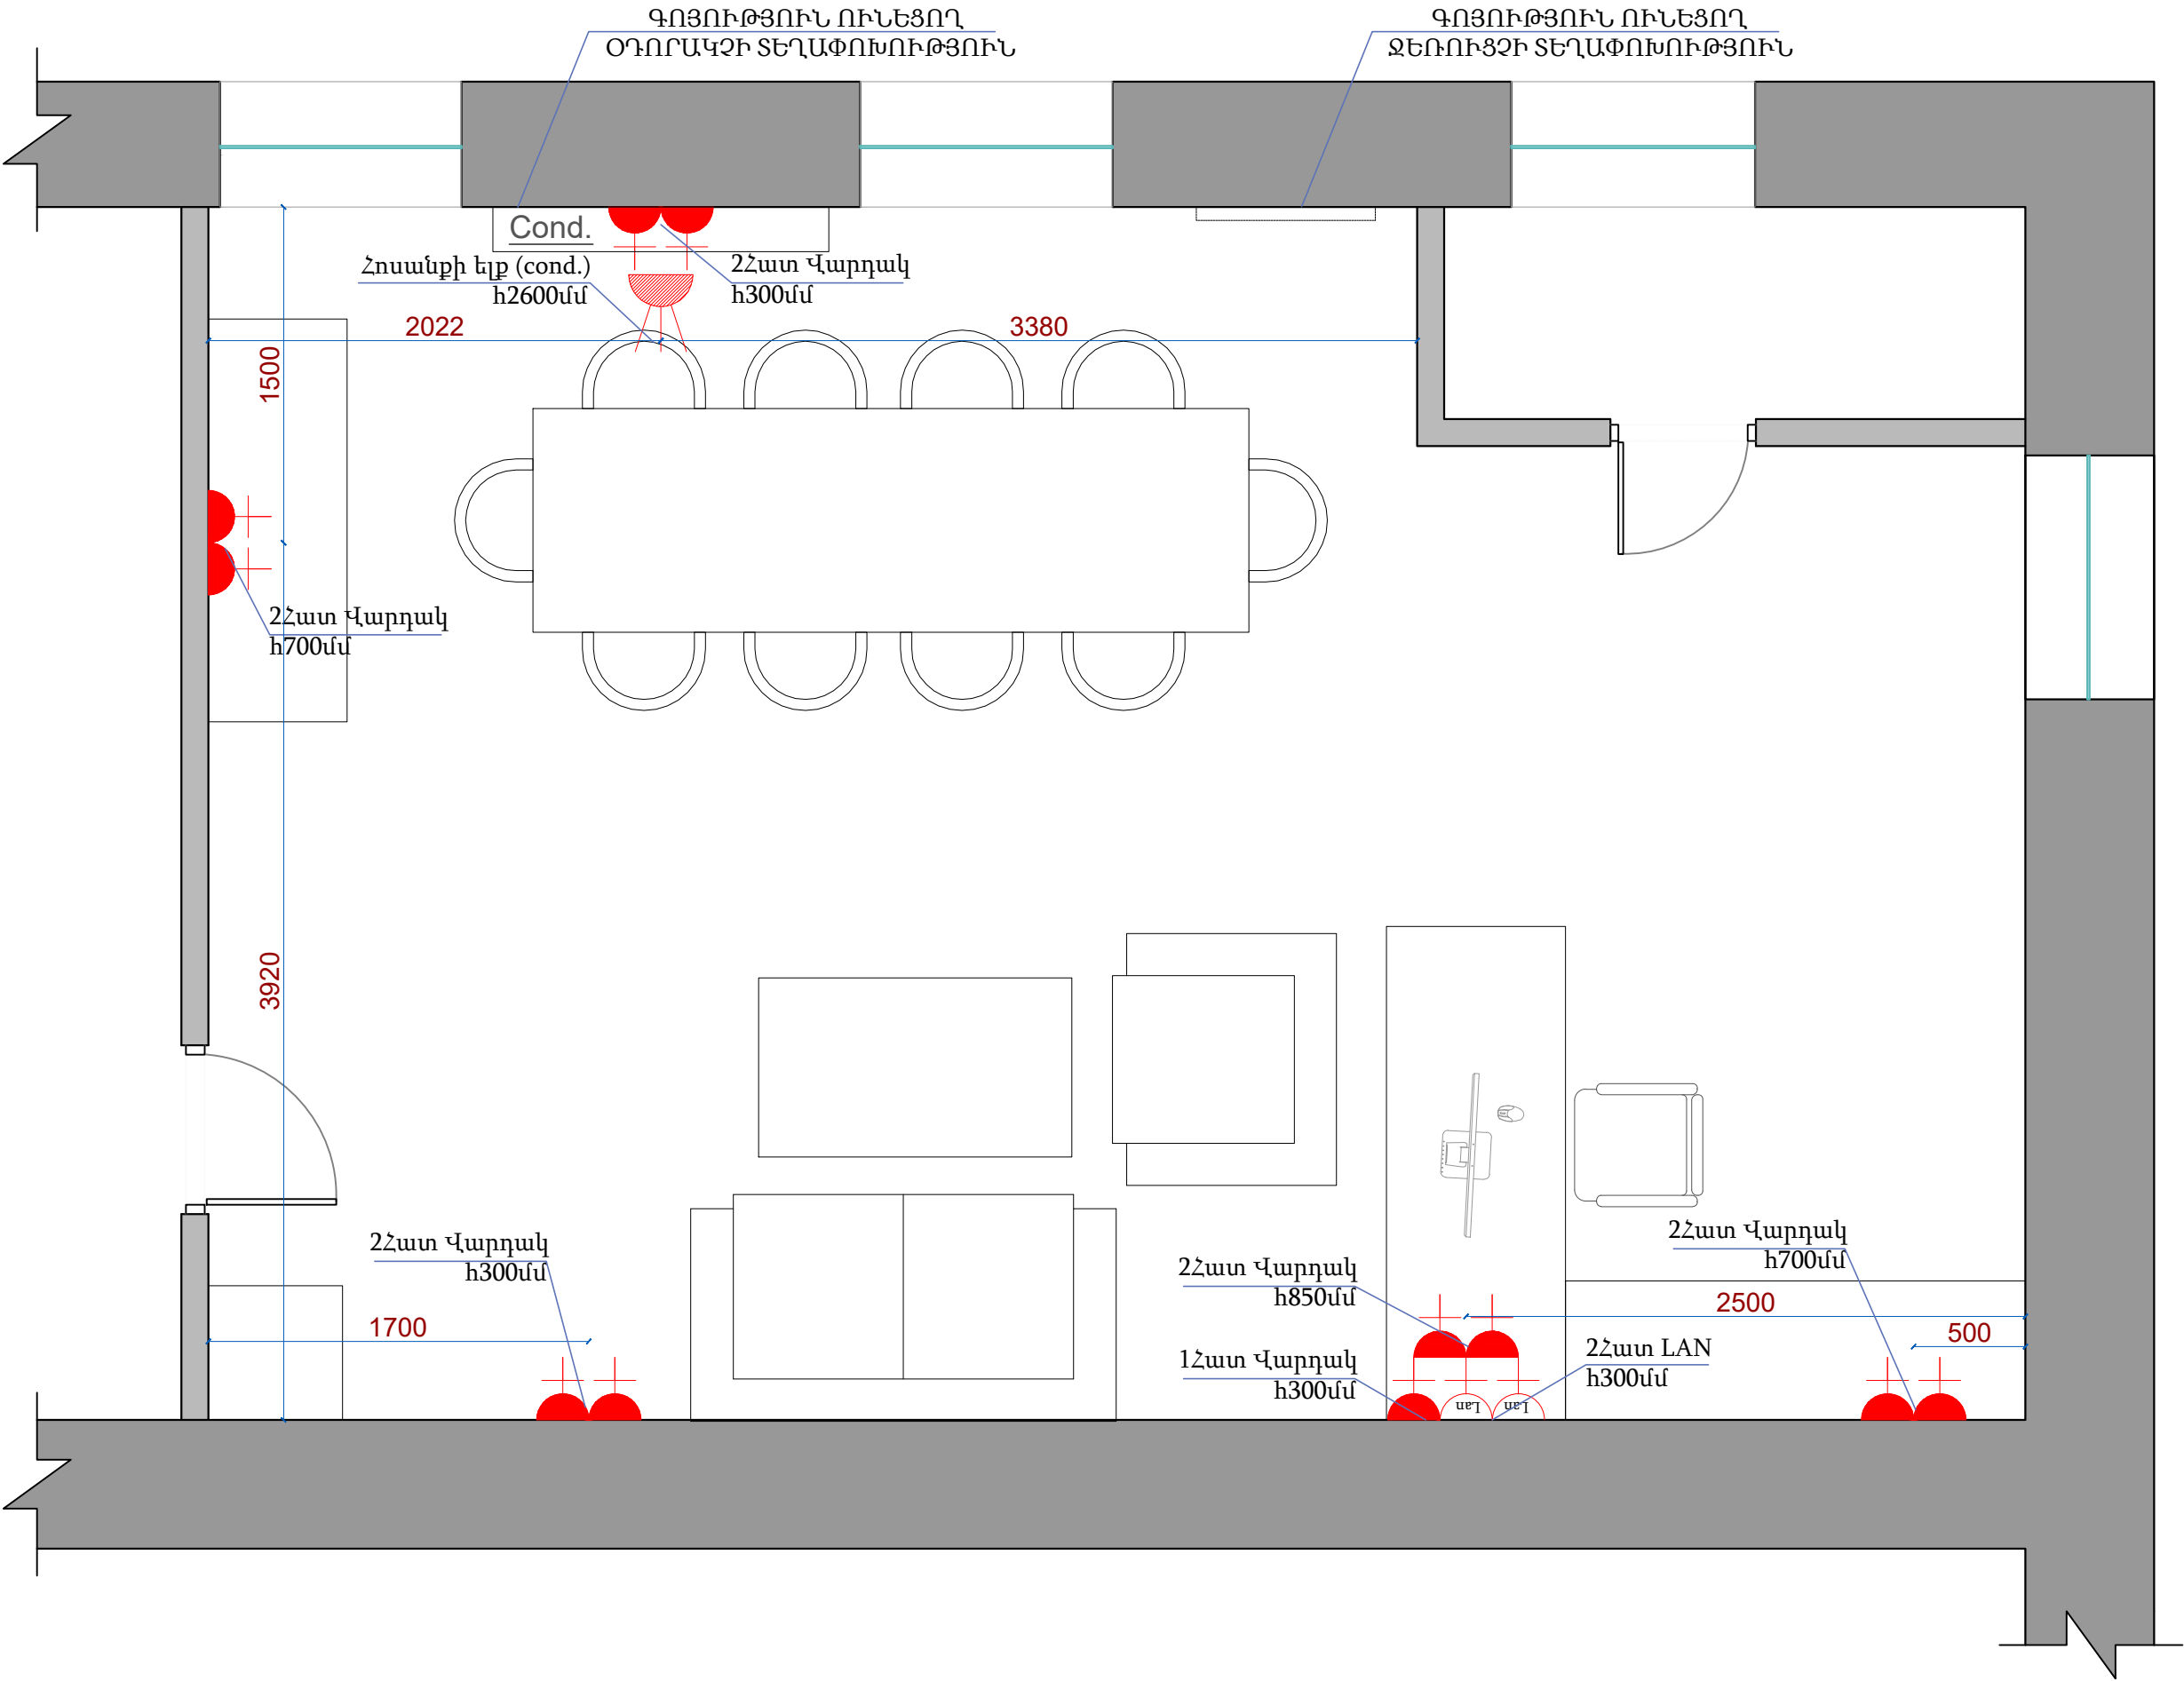


Մ1:30

9

26

ԵՐԵՎԱՆ \ 2022

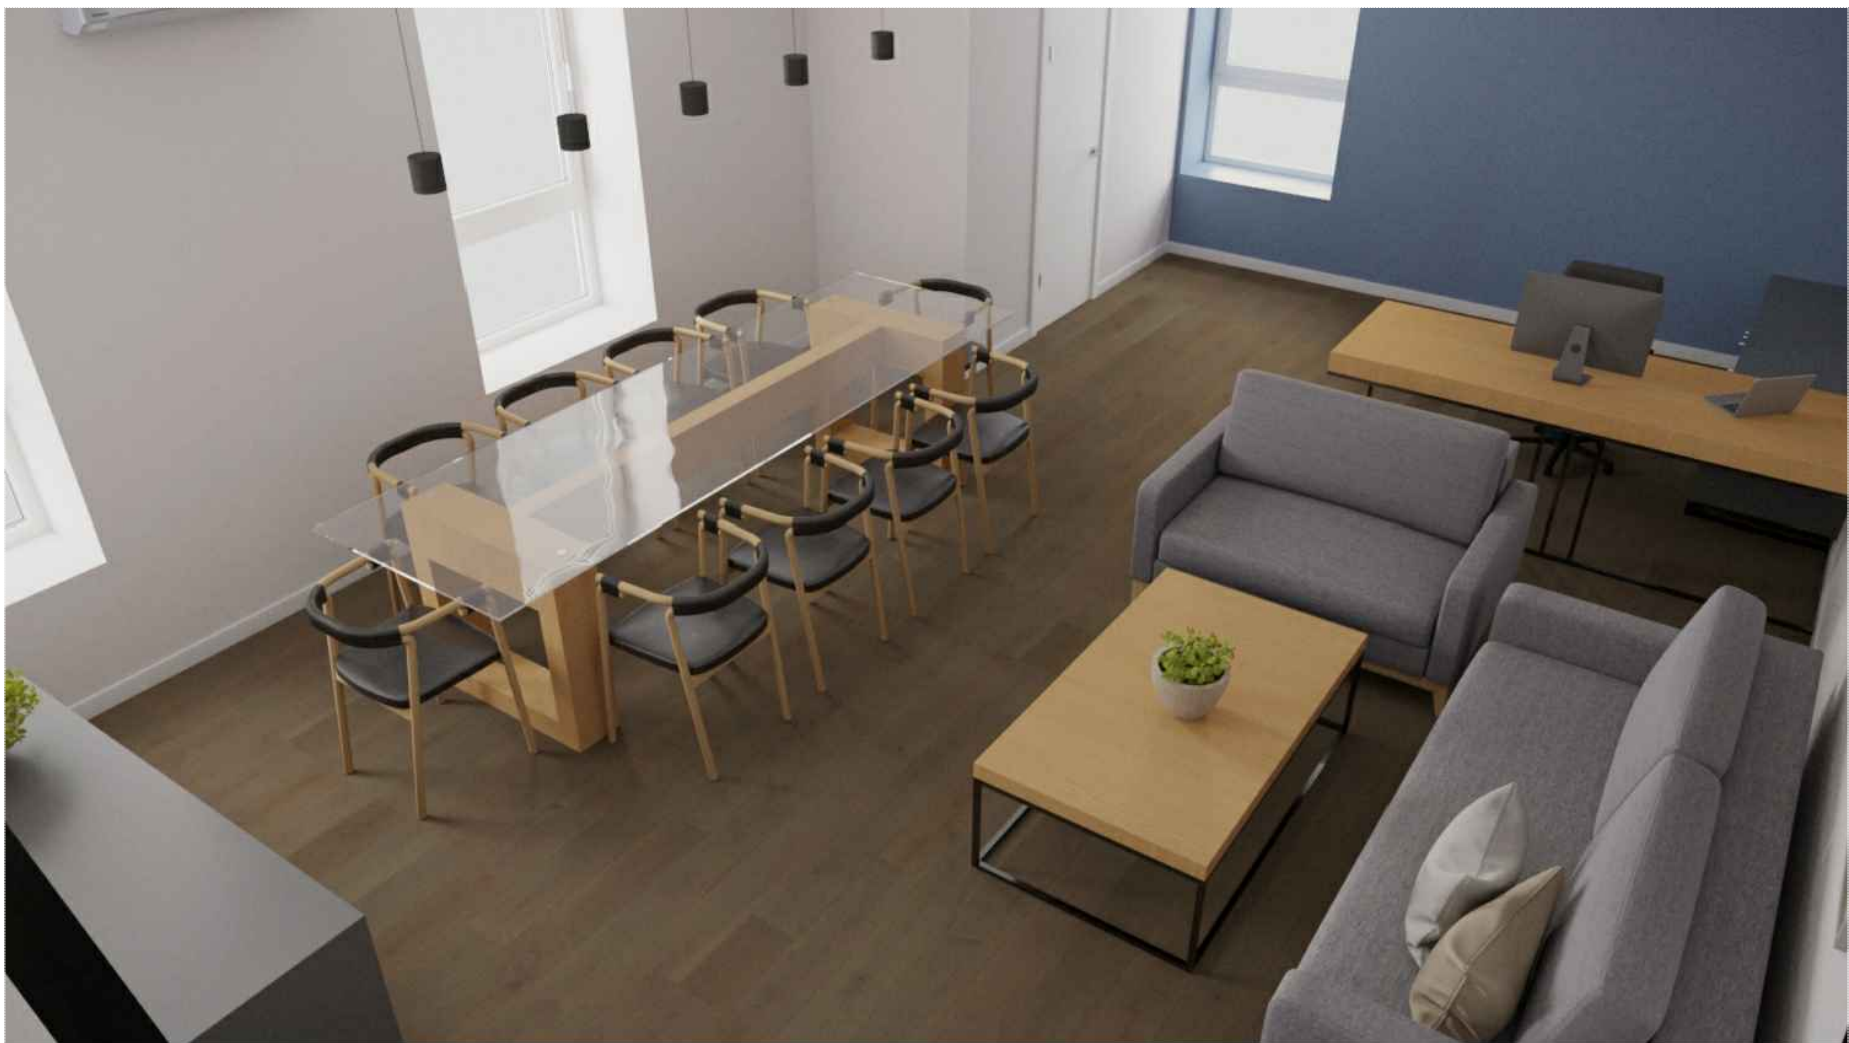



ԿԱՅԱԿՈՐՈՒՄ


ՊԱՅՄԱՆԱԿԱՆ ՆՇԱՆՆԵՐ

U1:25

11

26

ԵՐԵՎԱՆ \ 2022

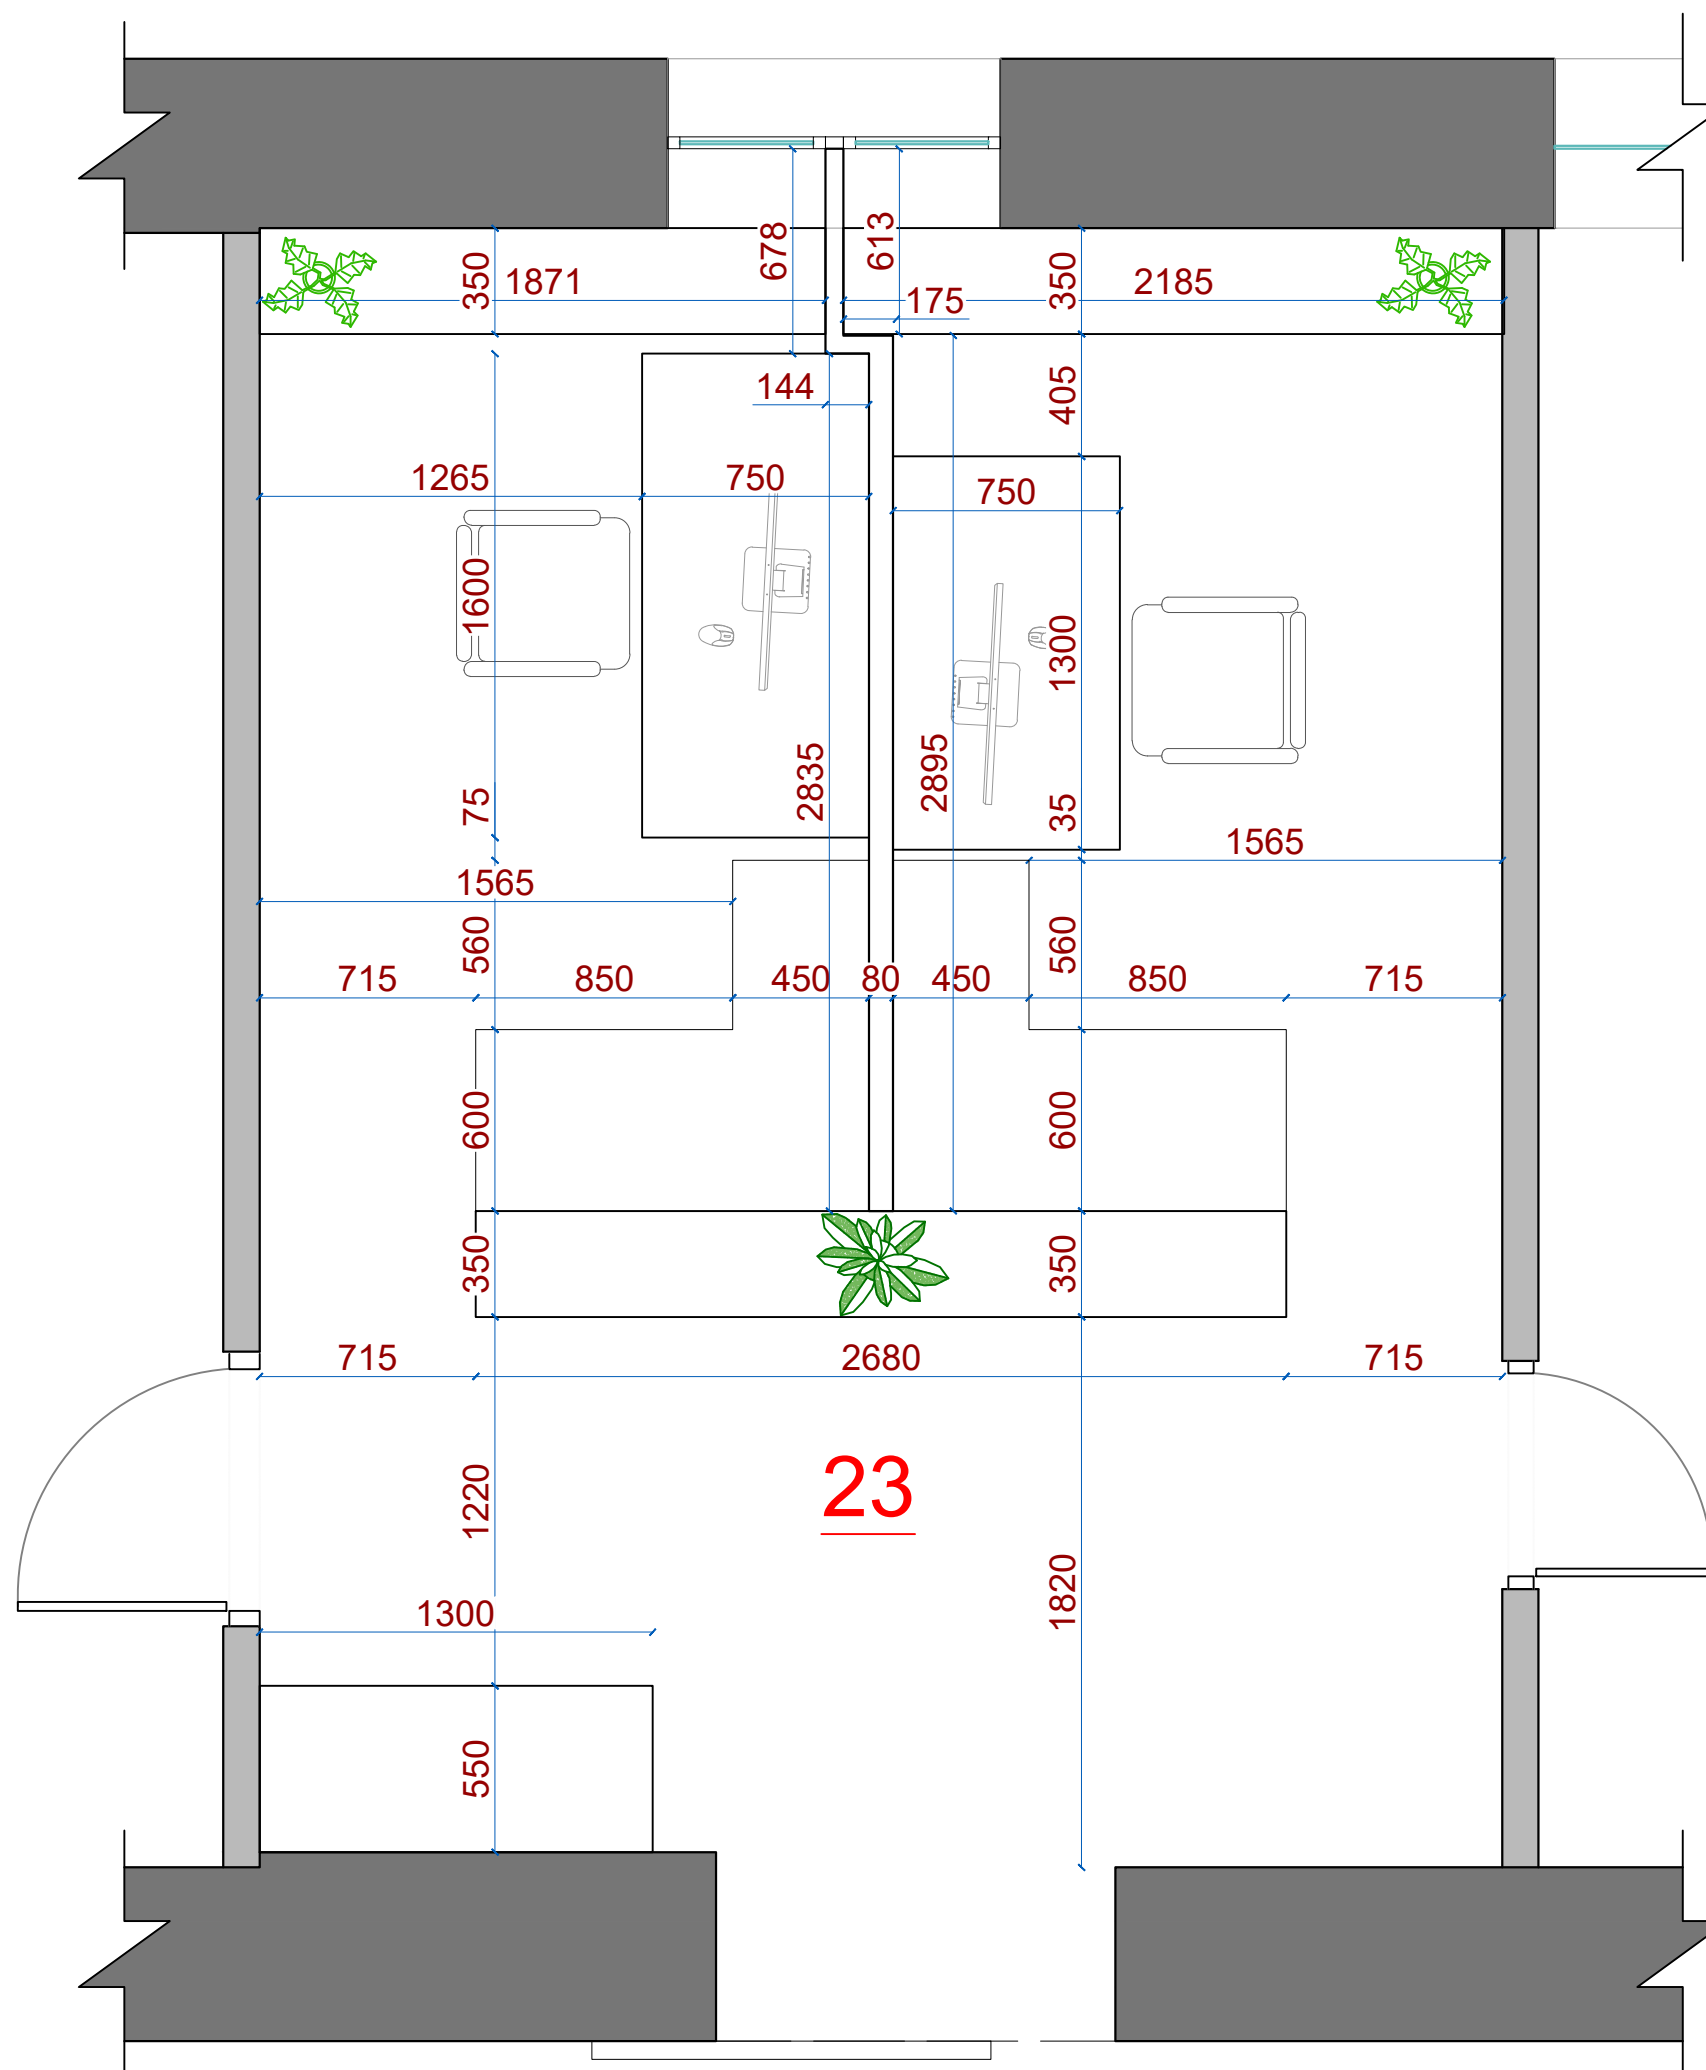




AGAFONOV
Architects

ԳՐԱՍԵՆՅԱԿԻ ՆԱԽԱԳԻԾ
(RECEPTION)

ՏԵՍԲԵՐԻ ՀԱՏԱԿԱԳԻԾ

ՊԱՅՄԱՆԱԿԱՆ ՆՇԱՆՆԵՐ



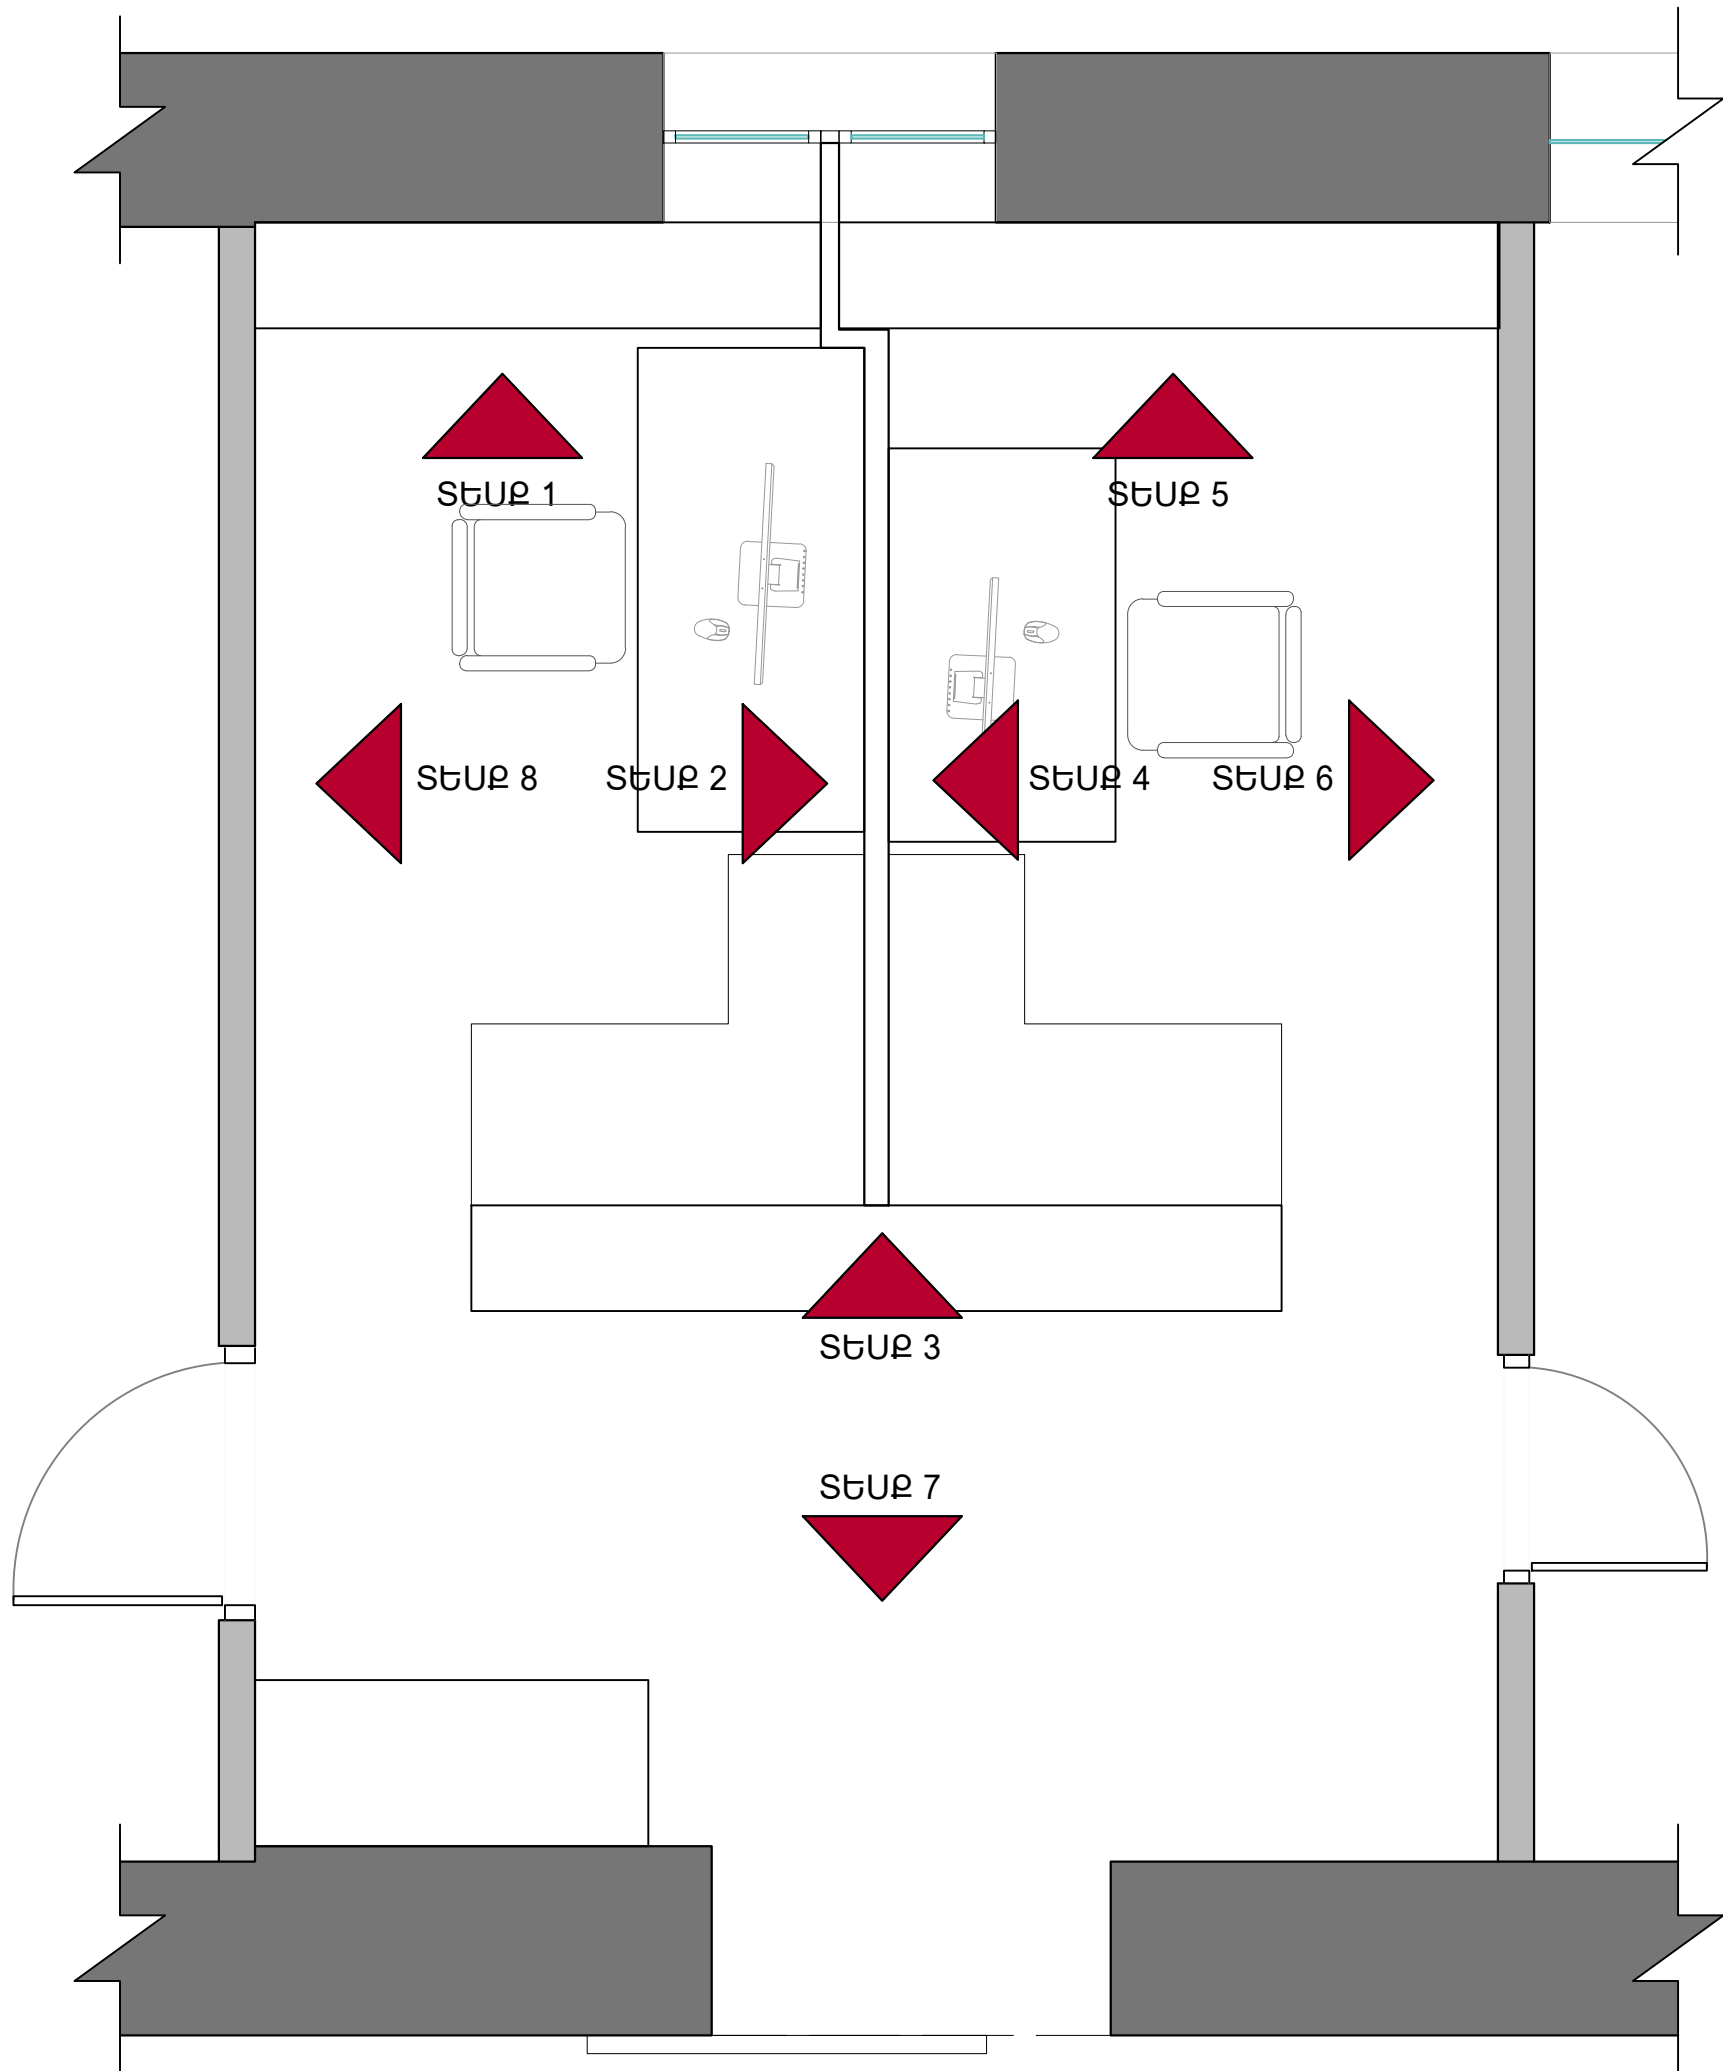


Մ1:25

12

26


ԵՐԵՎԱՆ \ 2022

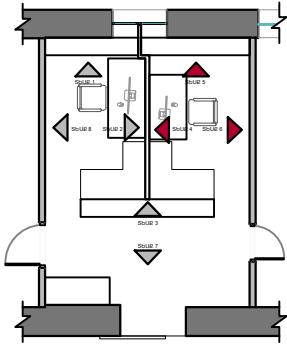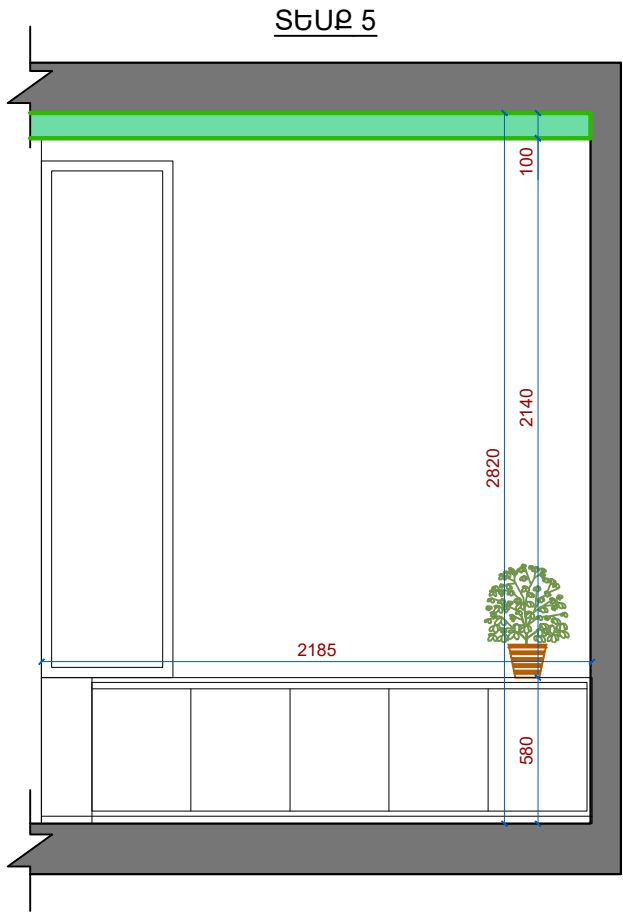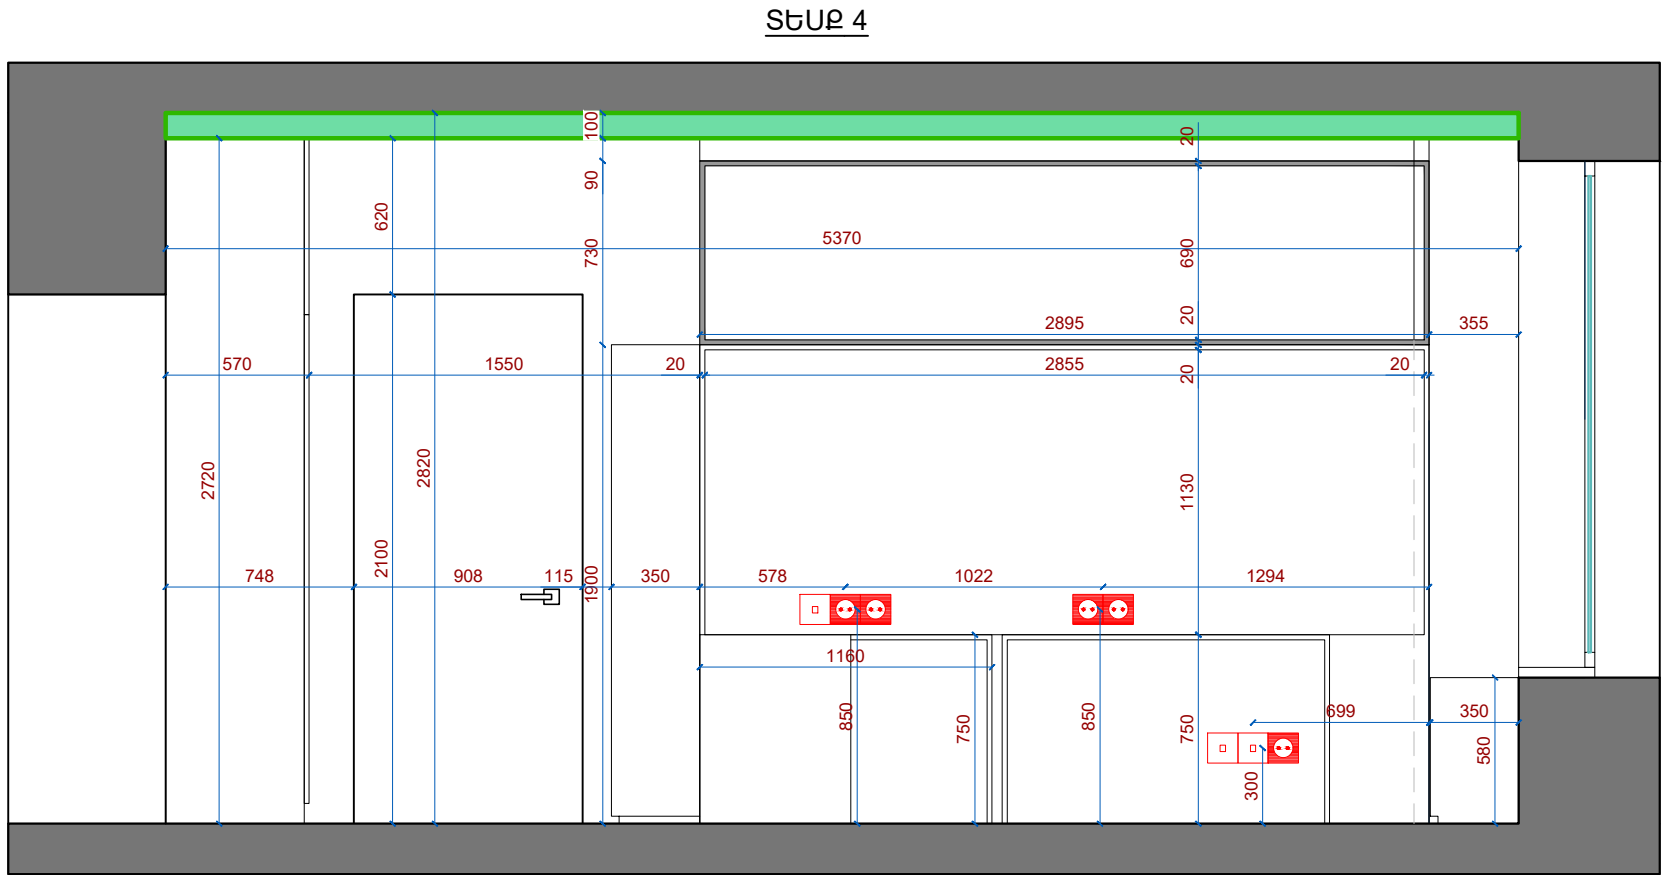

ԳՐԱՍԵՆՅԱԿԻ ՆԱԽԱԳԻԾ
(RECEPTION)

ՊԱՏԵՐԻ ՓՈՎԱԾՔՆԵՐ

ՊԱՅՄԱՆԱԿԱՆ ՆՇԱՆՆԵՐ

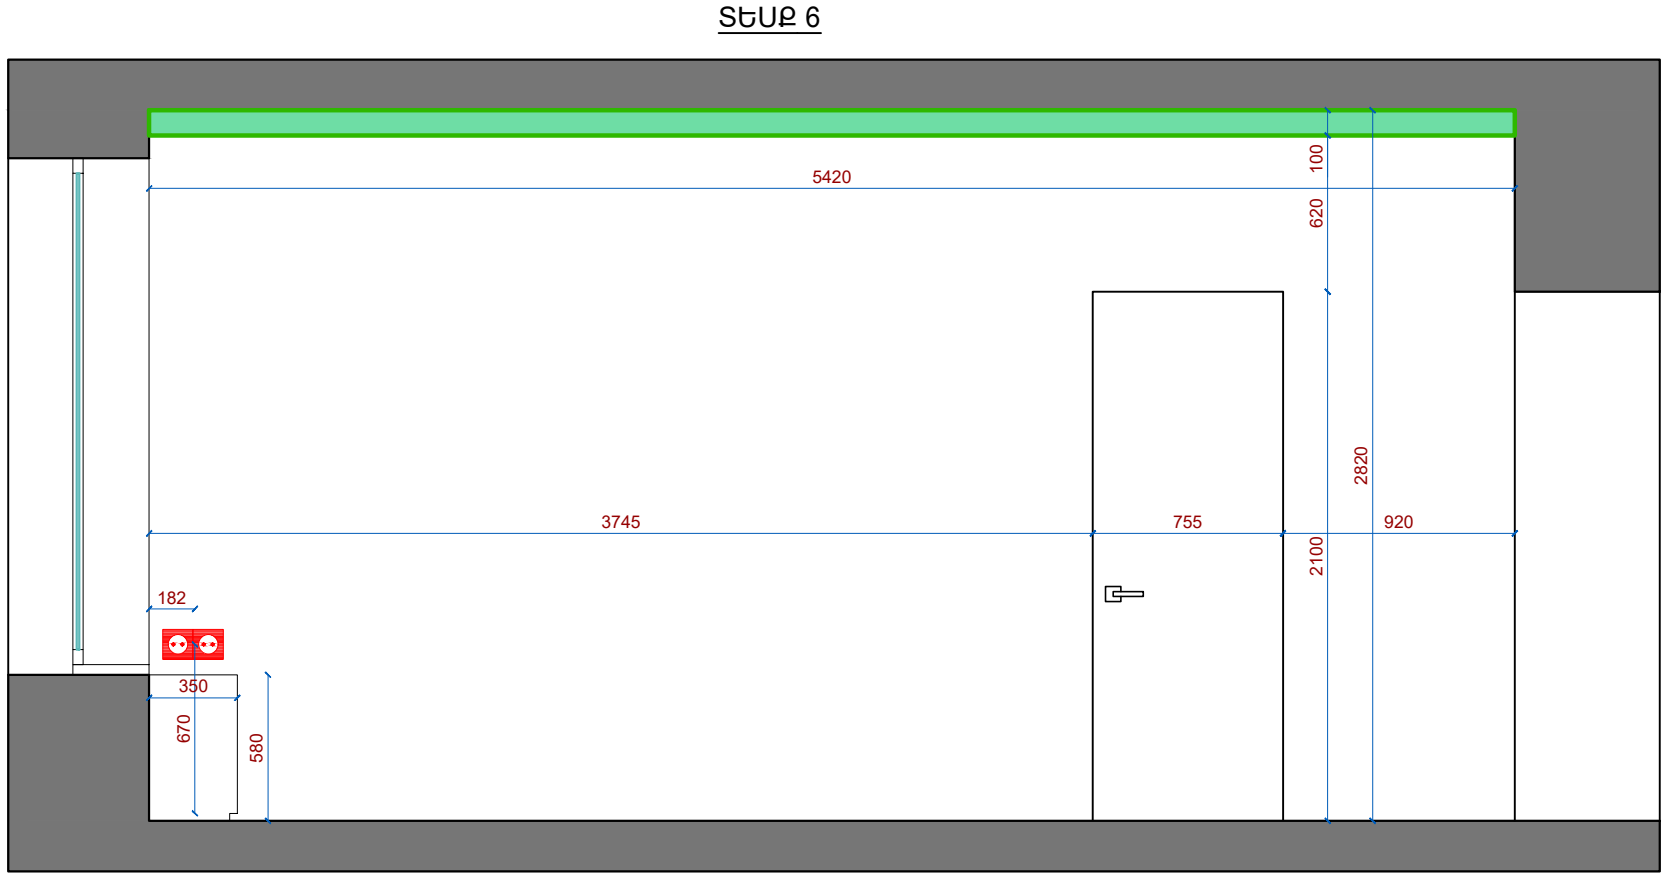

Մ1:30 14 26

ԵՐԵՎԱՆ \ 2022





AGAFONOV
Architects

ԳՐԱՍԵՆՅԱԿԻ ՆԱԽԱԳԻՃ
(RECEPTION)


ՊԱՏԵՐԻ ՓՈՎԱԾՔՆԵՐ

ՊԱՅՄԱՆԱԿԱՆ ՆՇԱՆՆԵՐ

ՏԵՍՔ 7

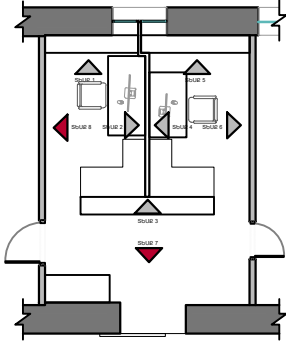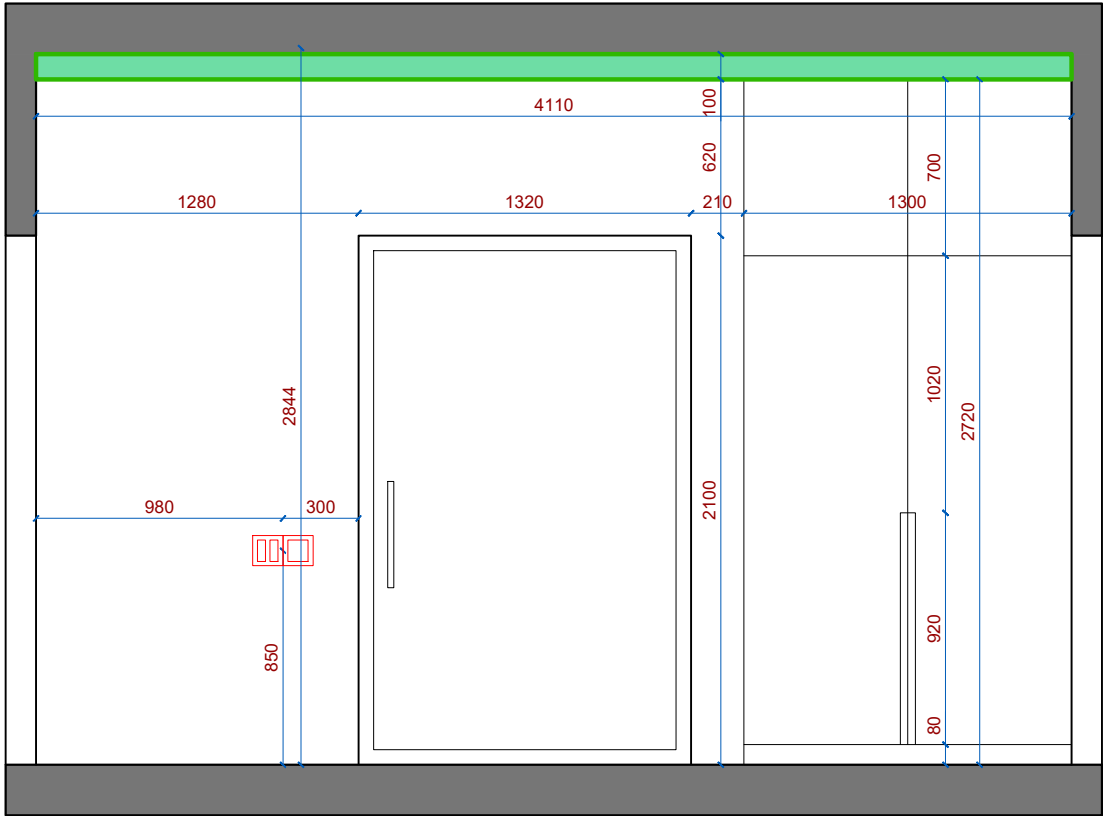


ՏԵՍՔ 8

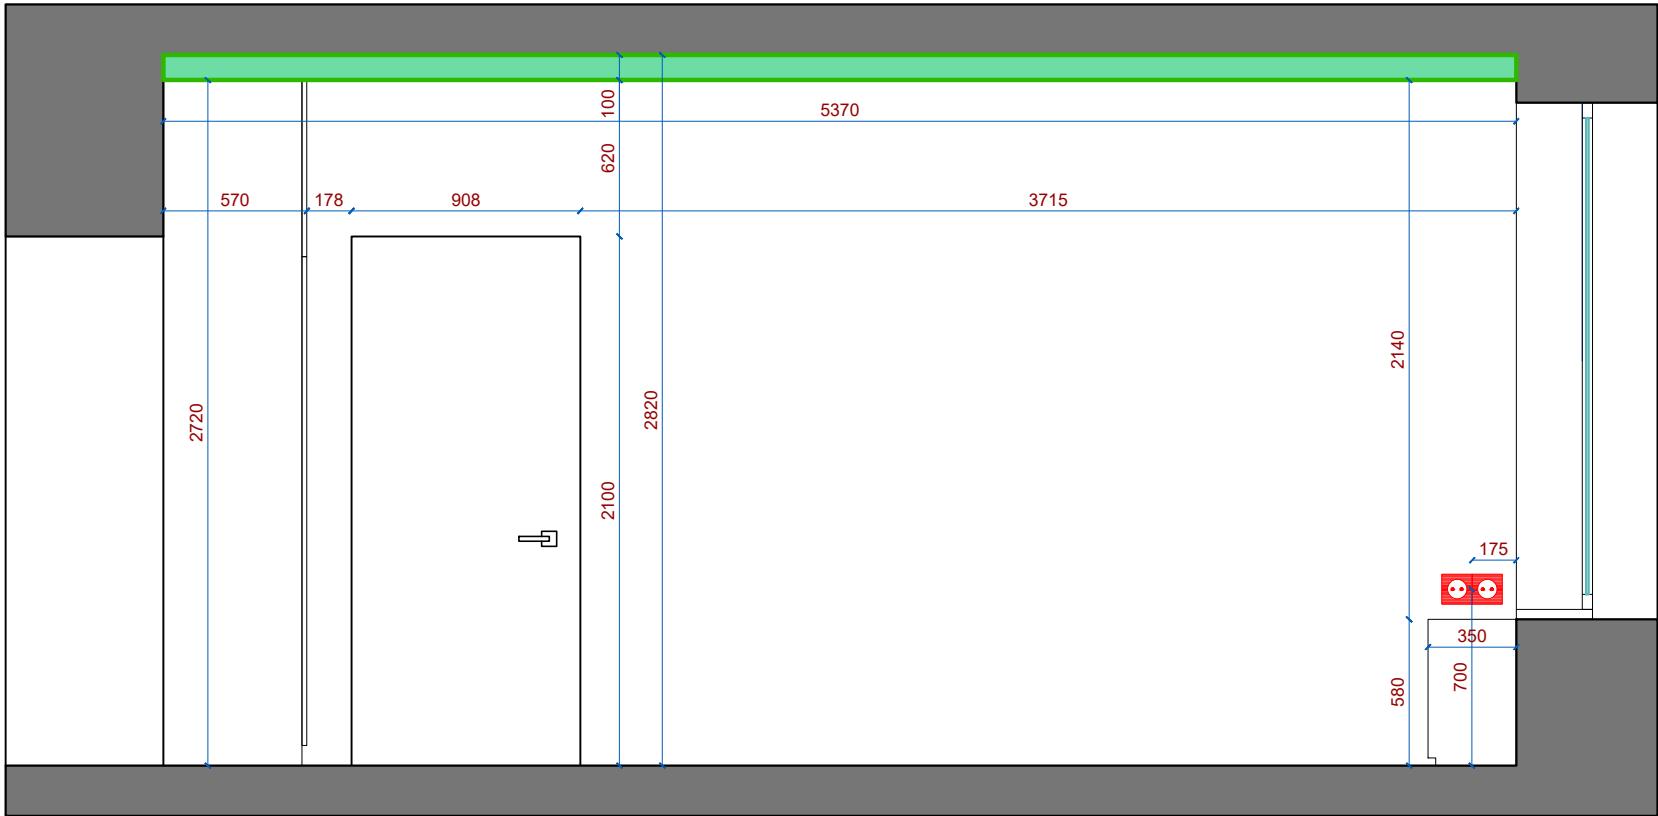

Մ1:30 15 26

ԵՐԵՎԱՆ \ 2022

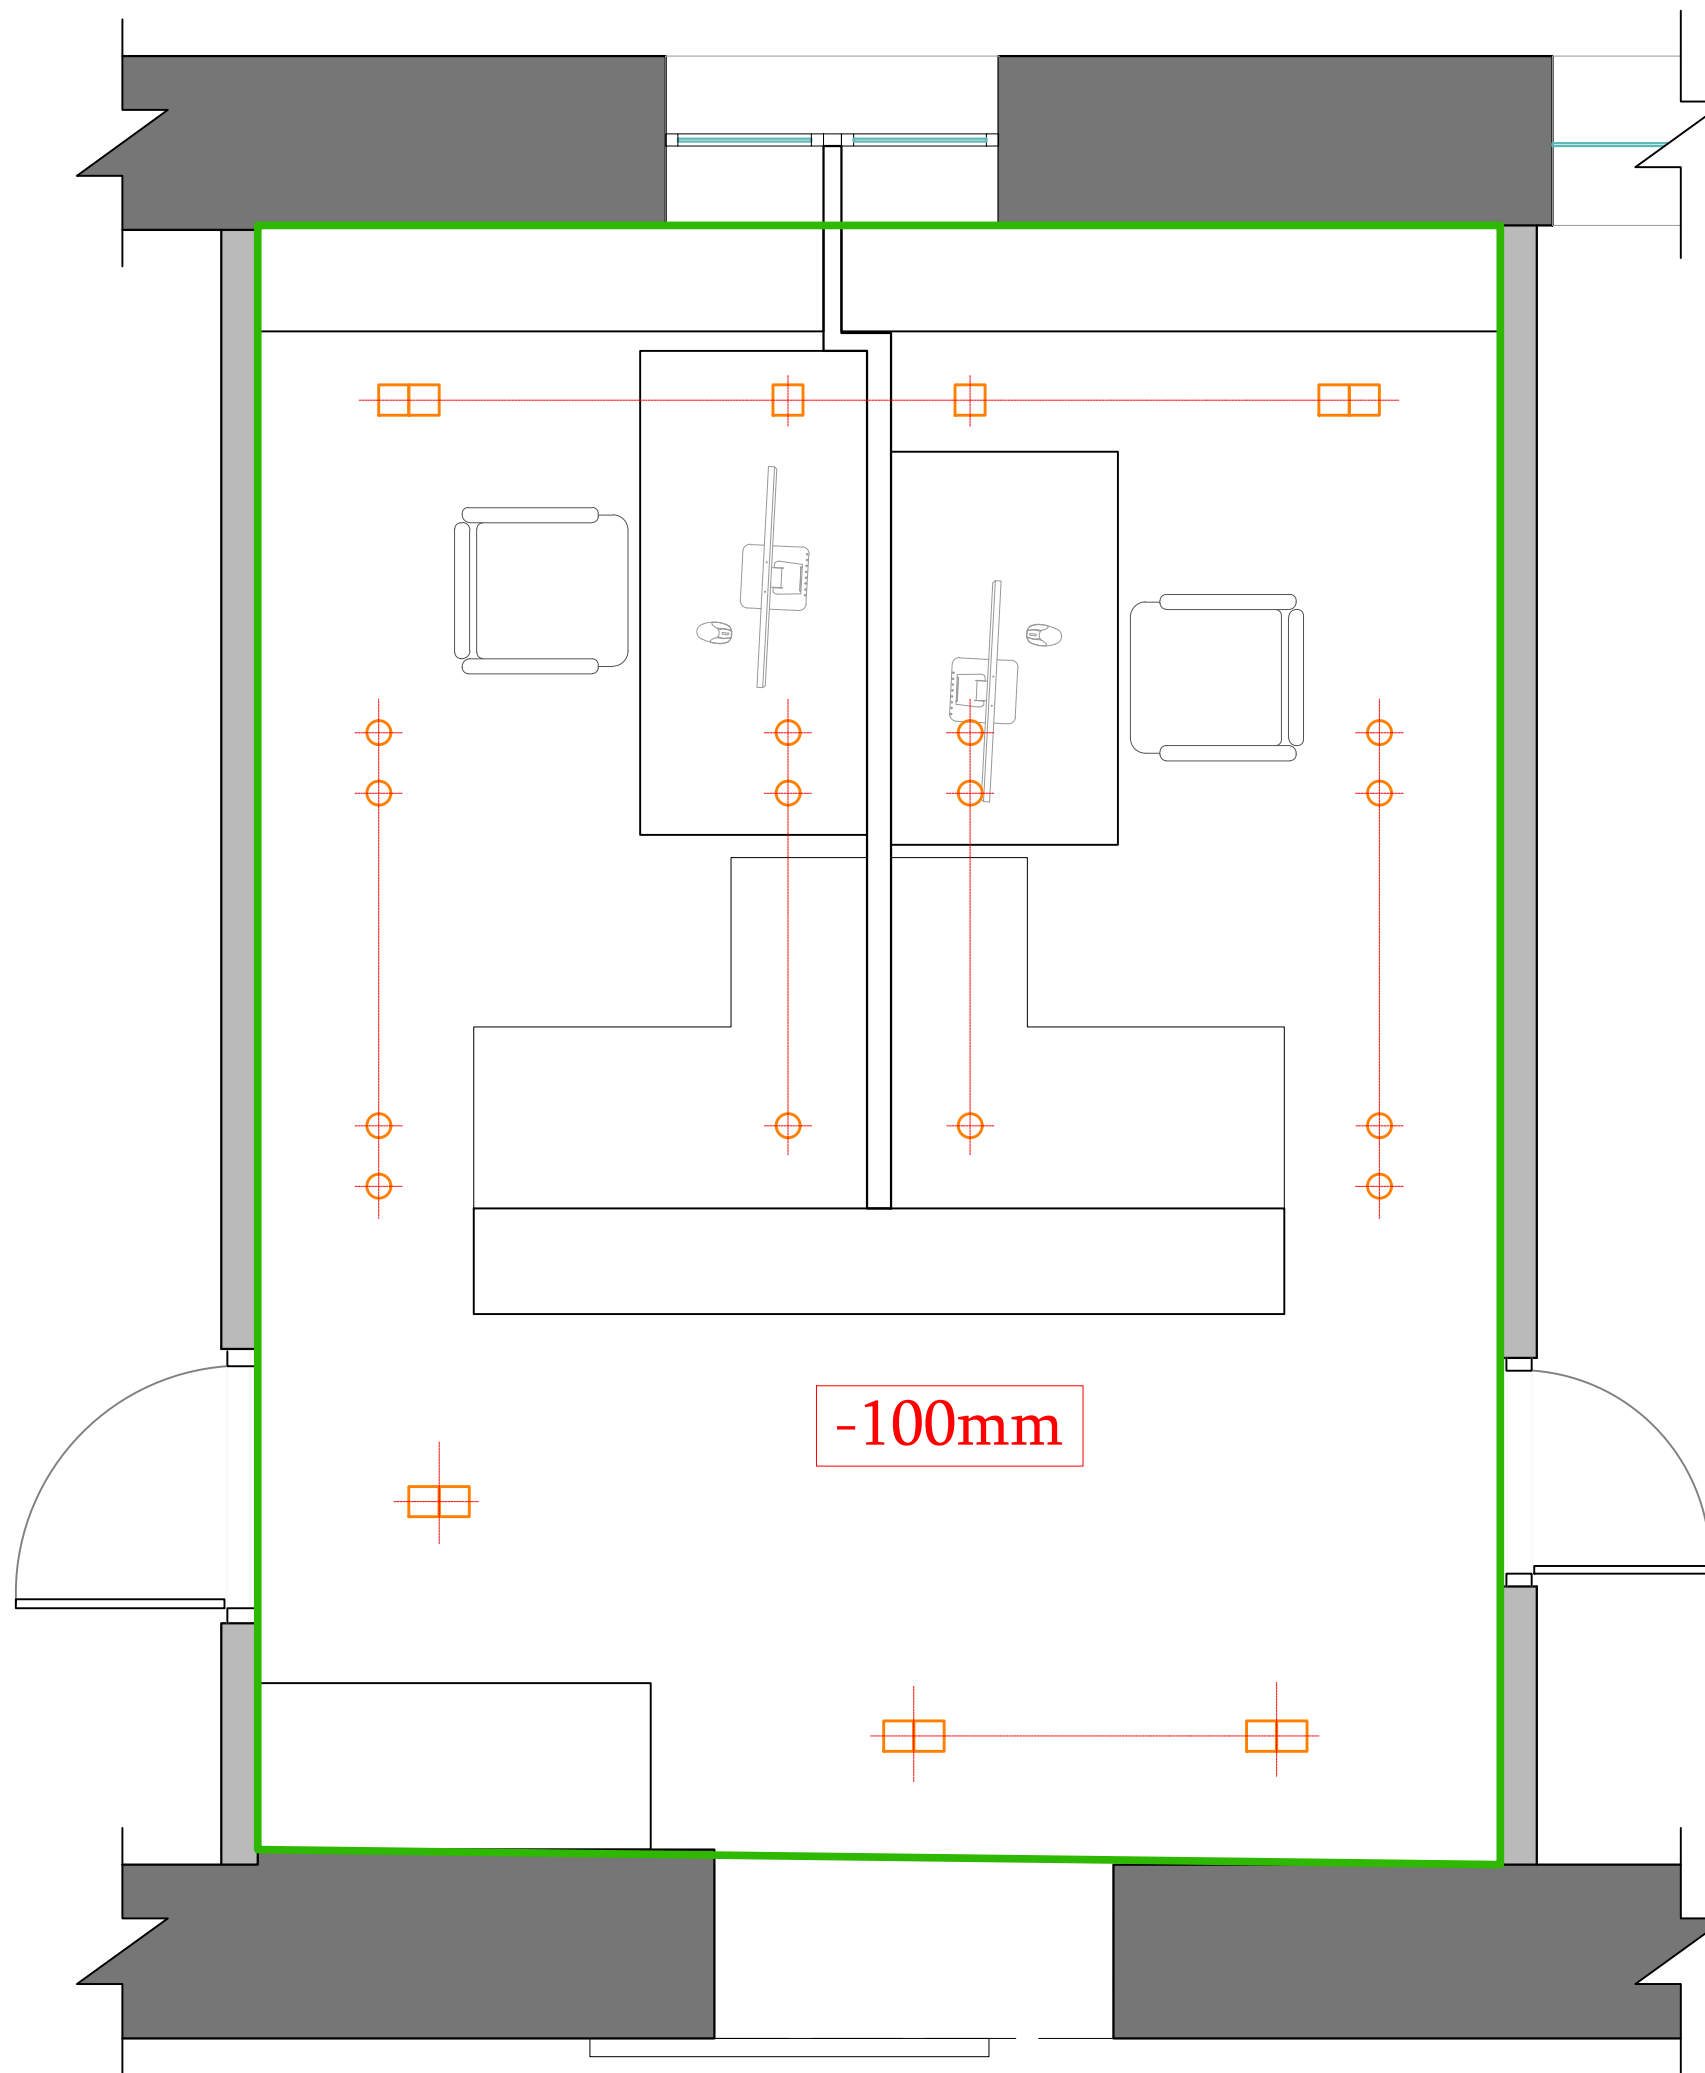



ԼՈՒՍԱՏՈՒՆԵՐԻ
ՀԱՏԱԿԱԳԻԾ

ՊԱՅՄԱՆԱԿԱՆ ՆՇԱՆՆԵՐ

Առաստաղին
ամրացող
լուսատու


ԿԵՏԱՅԻՆ
ԼՈՒՍԱՍՈՒԼ


U1:25

17

26

ԵՐԵՎԱՆ \ 2022

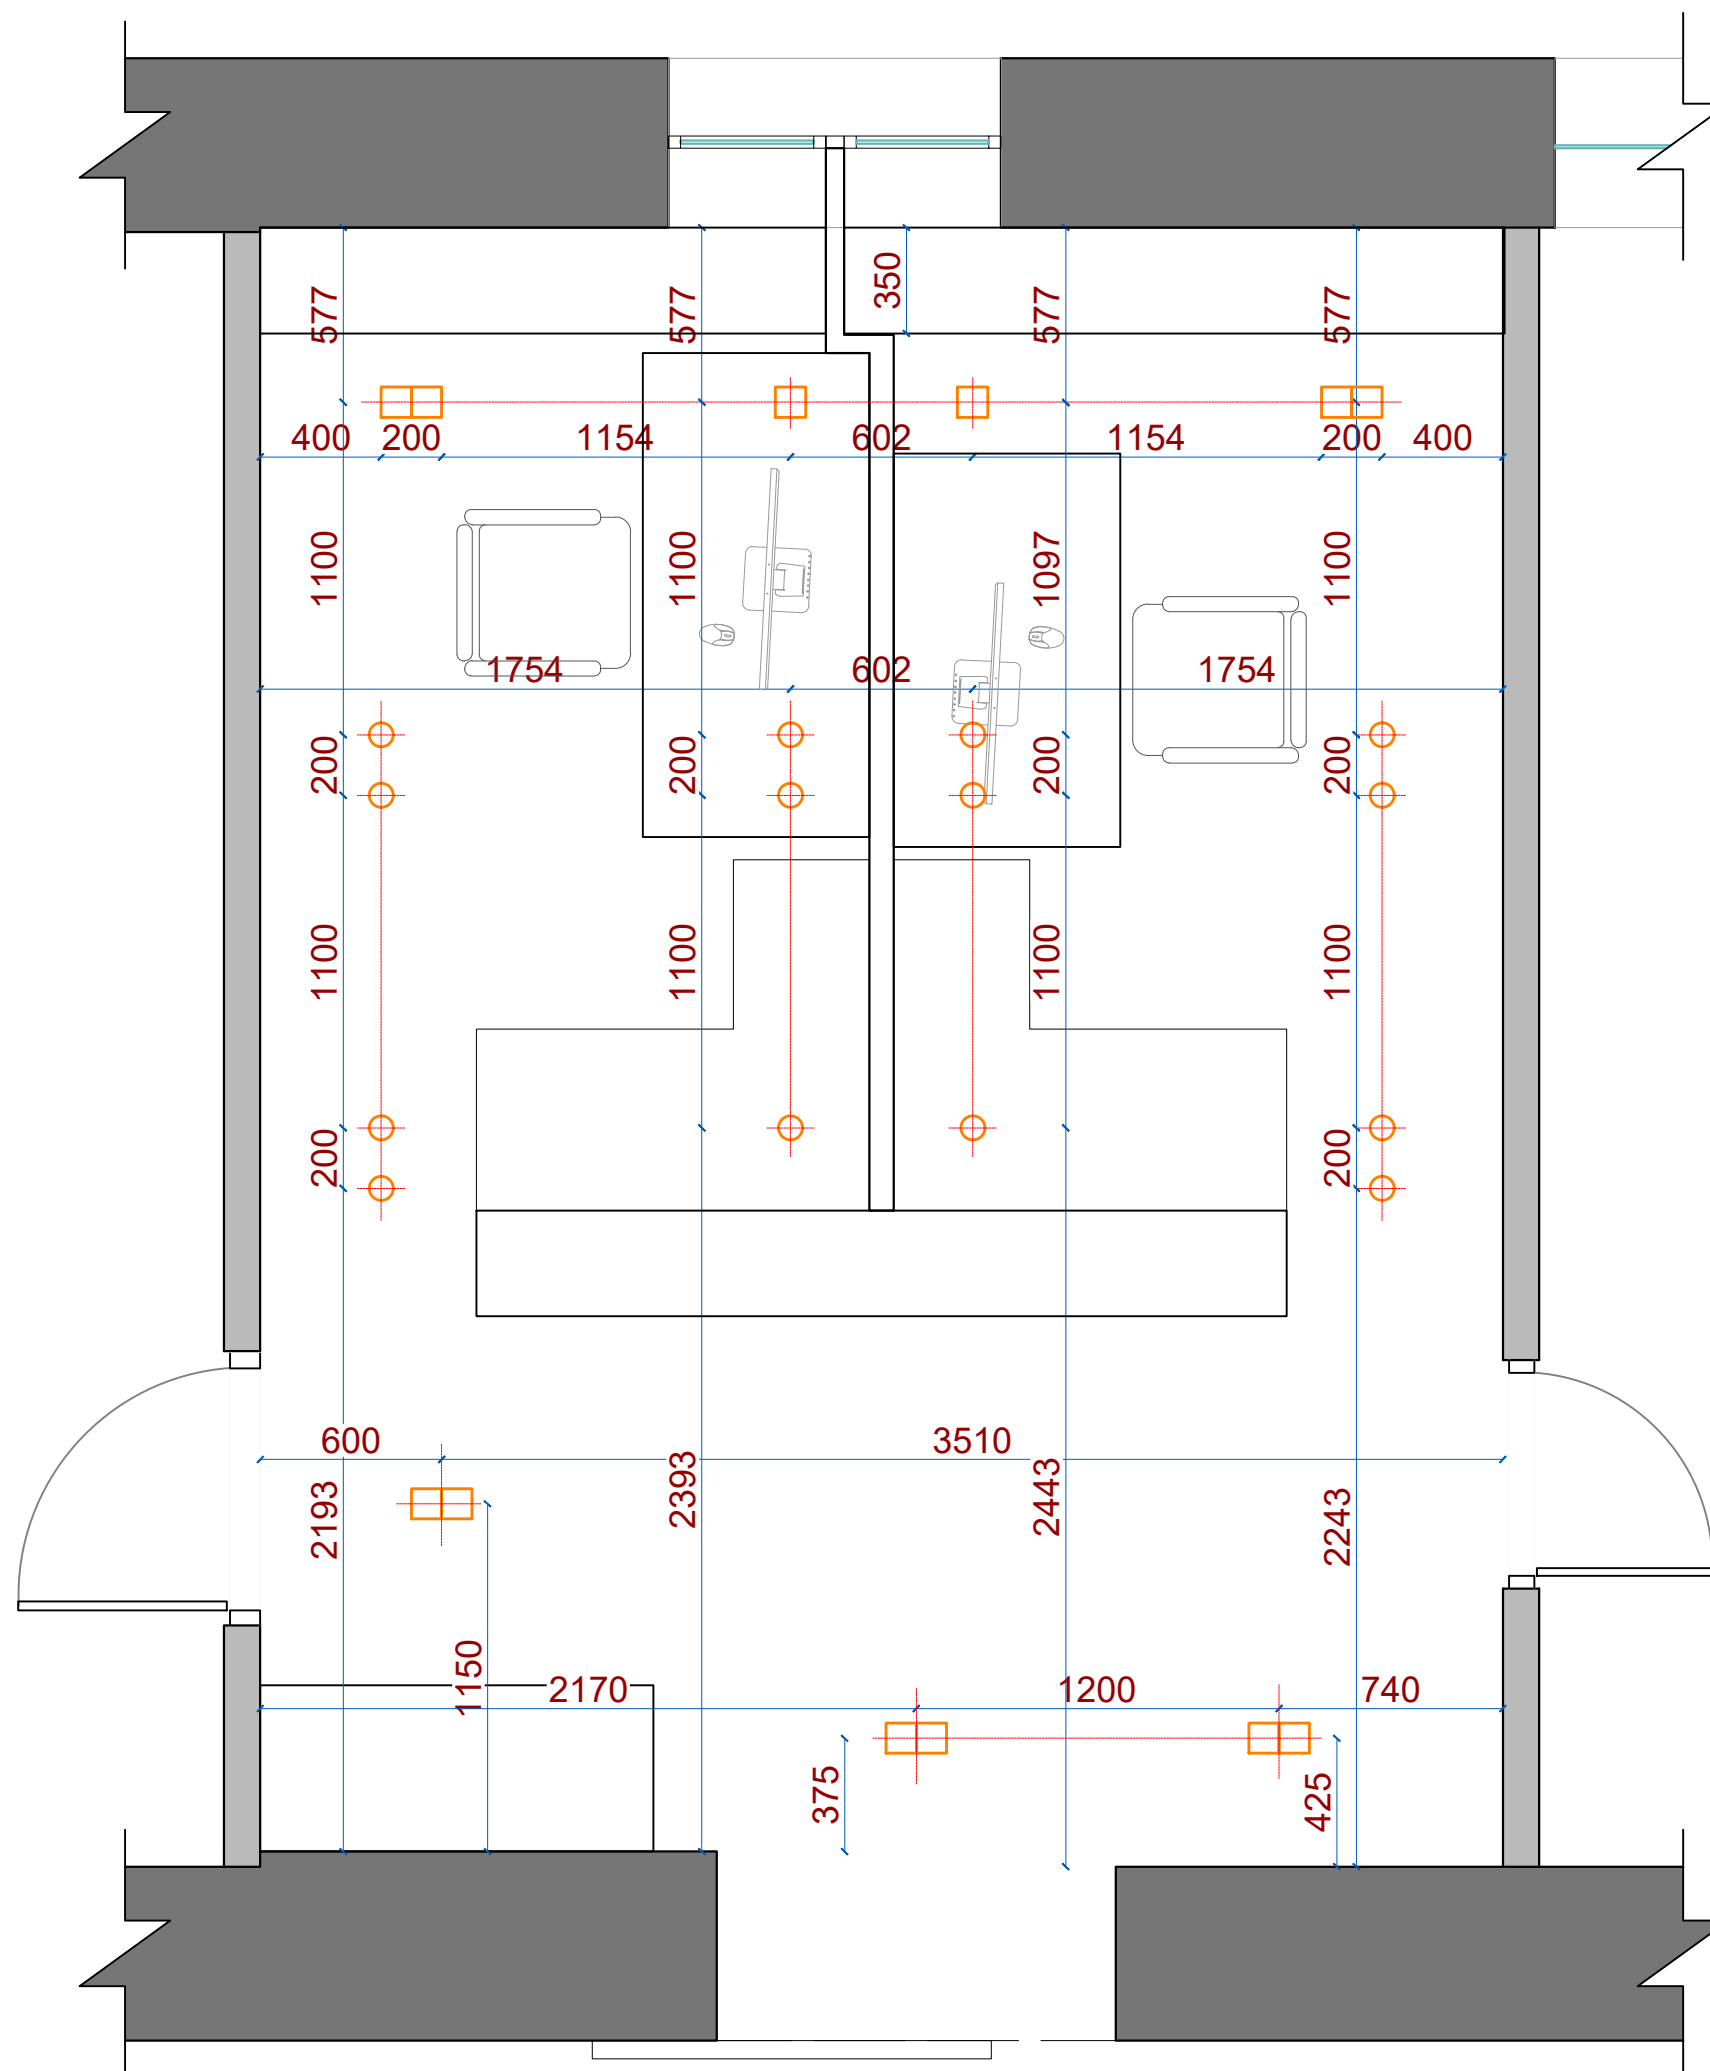

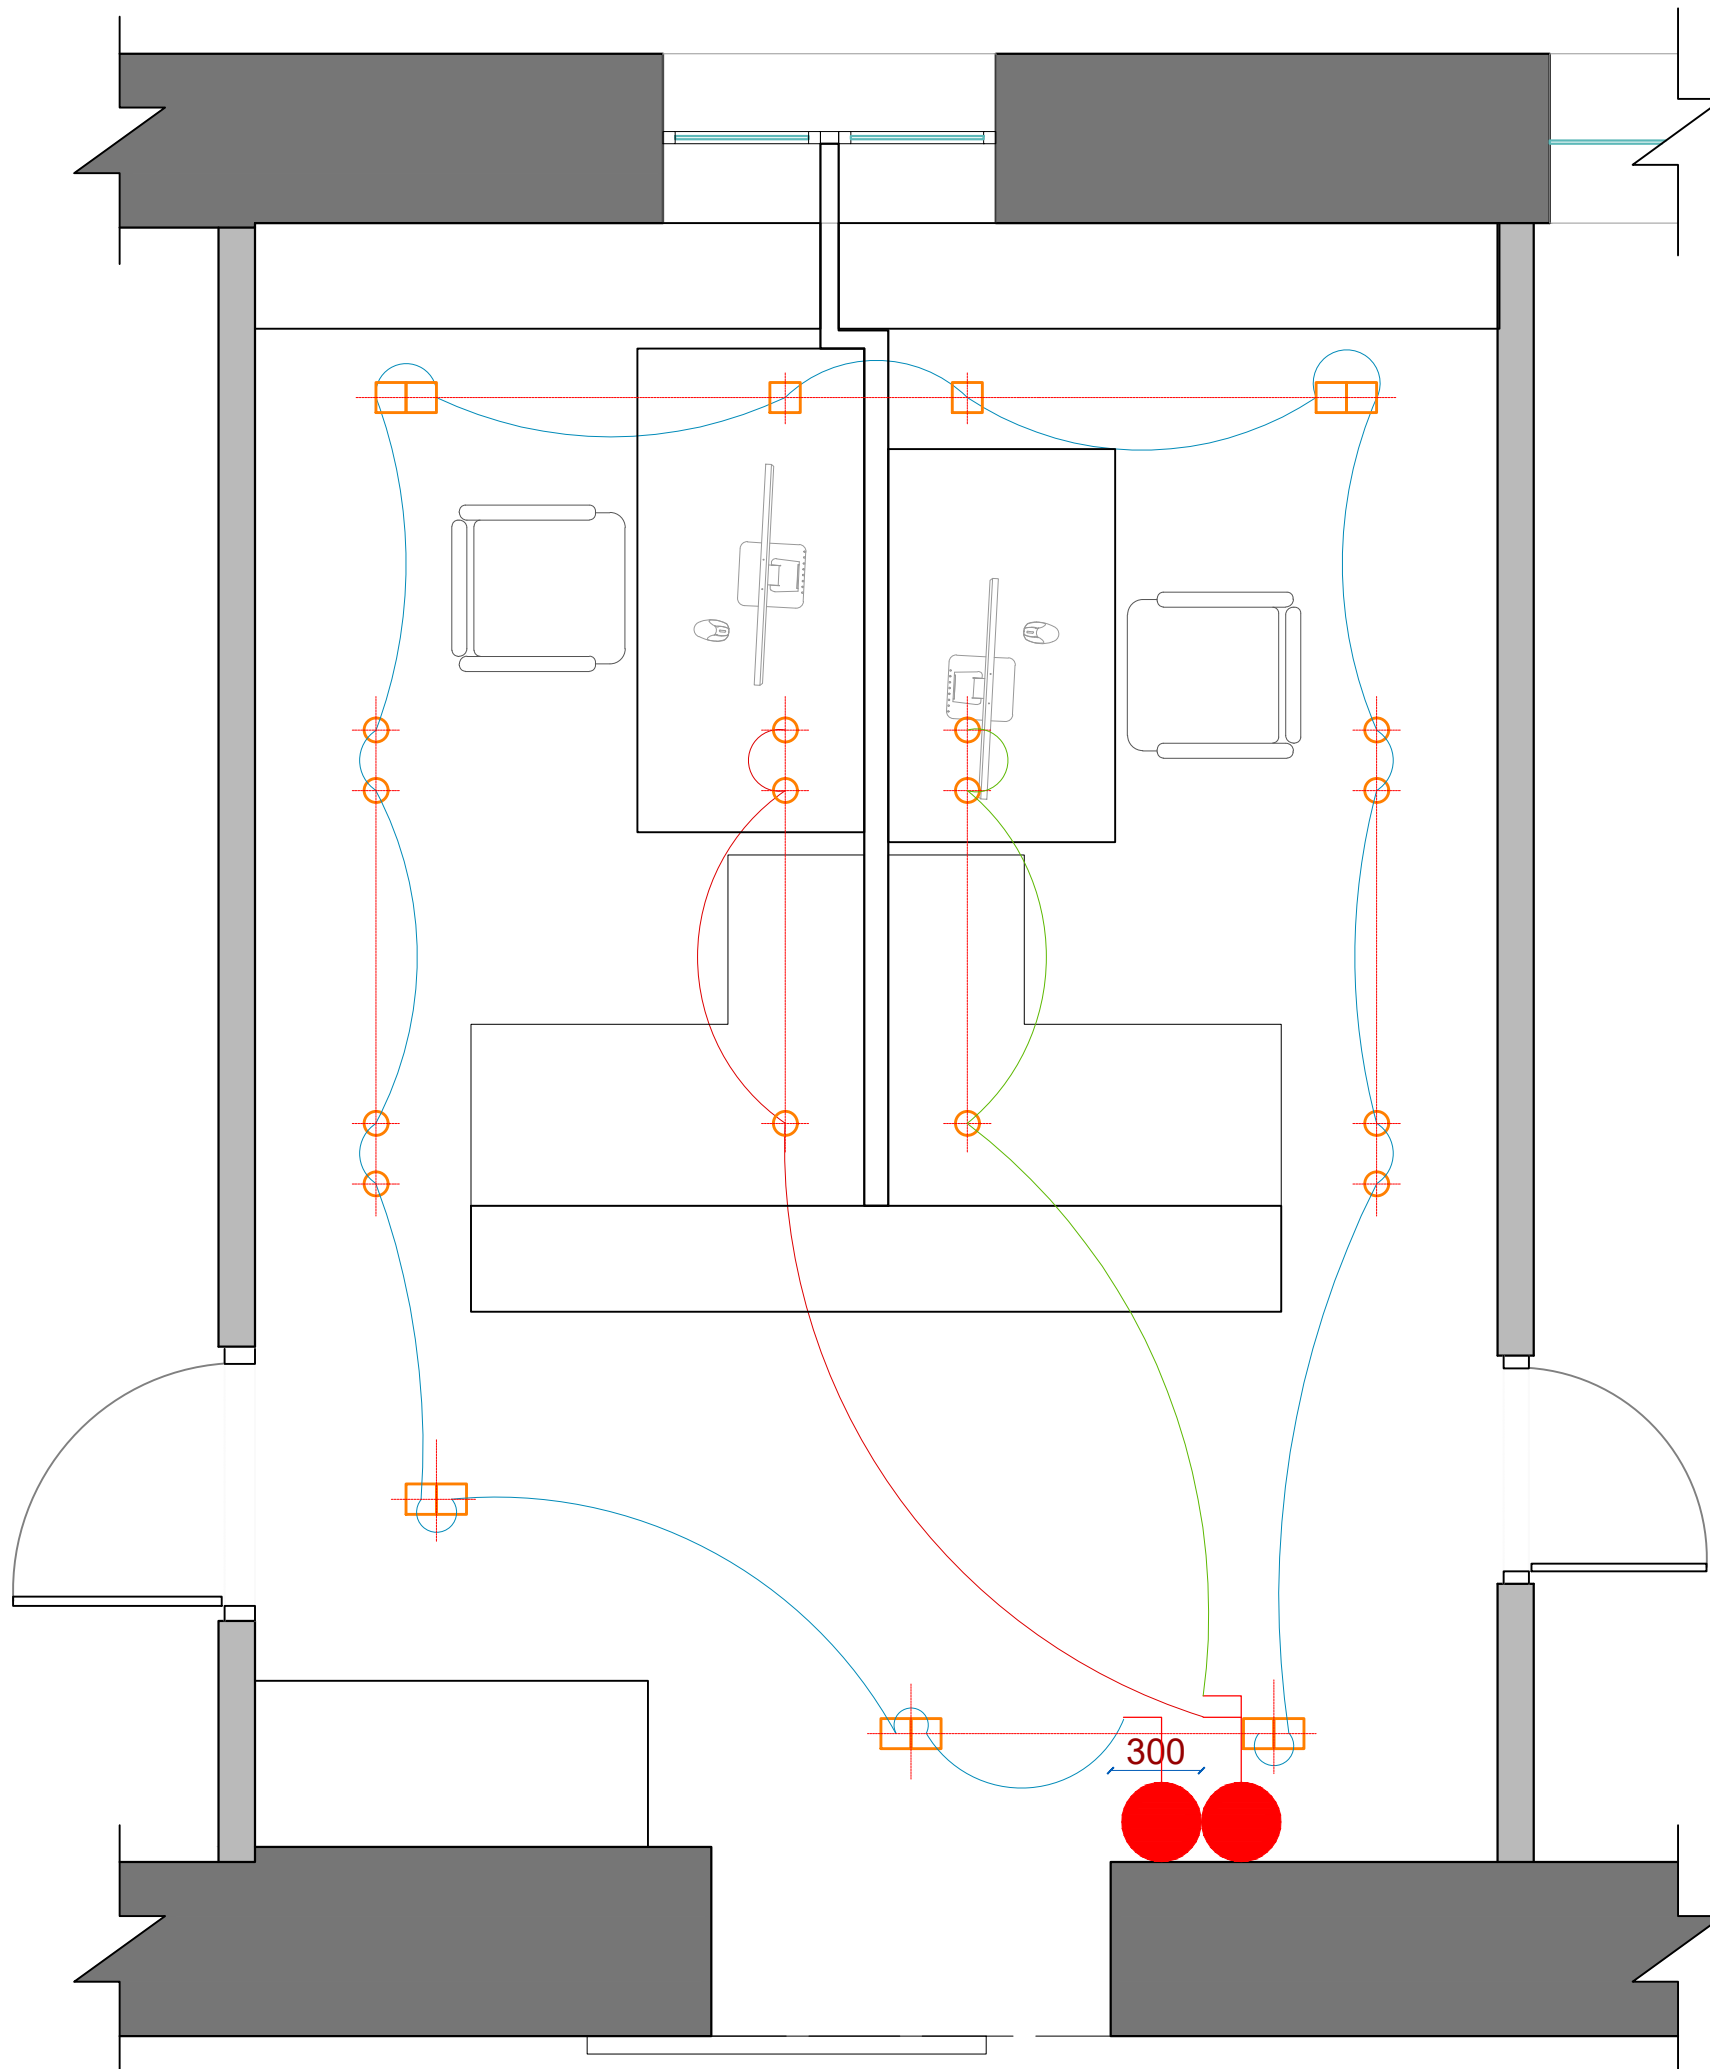

ԳՐԱՍԵՆՅԱԿԻ ՆԱԽԱԳԻԾ
(RECEPTION)

ԱՆՋԱՏԻՉՆԵՐԻ
ՀԱՏԱԿԱԳԻԾ

ՊԱՅՄԱՆԱԿԱՆ ՆՇԱՆՆԵՐ

○ Առաստաղին
ամրացող
լուսատու


□ Կետային
լուսատու

● ԱՆՋԱՏԻՉ (1 տեղ)

● ԱՆՋԱՏԻՉ (2 տեղ)

Մ1:25 18 26

ԵՐԵՎԱՆ \ 2022

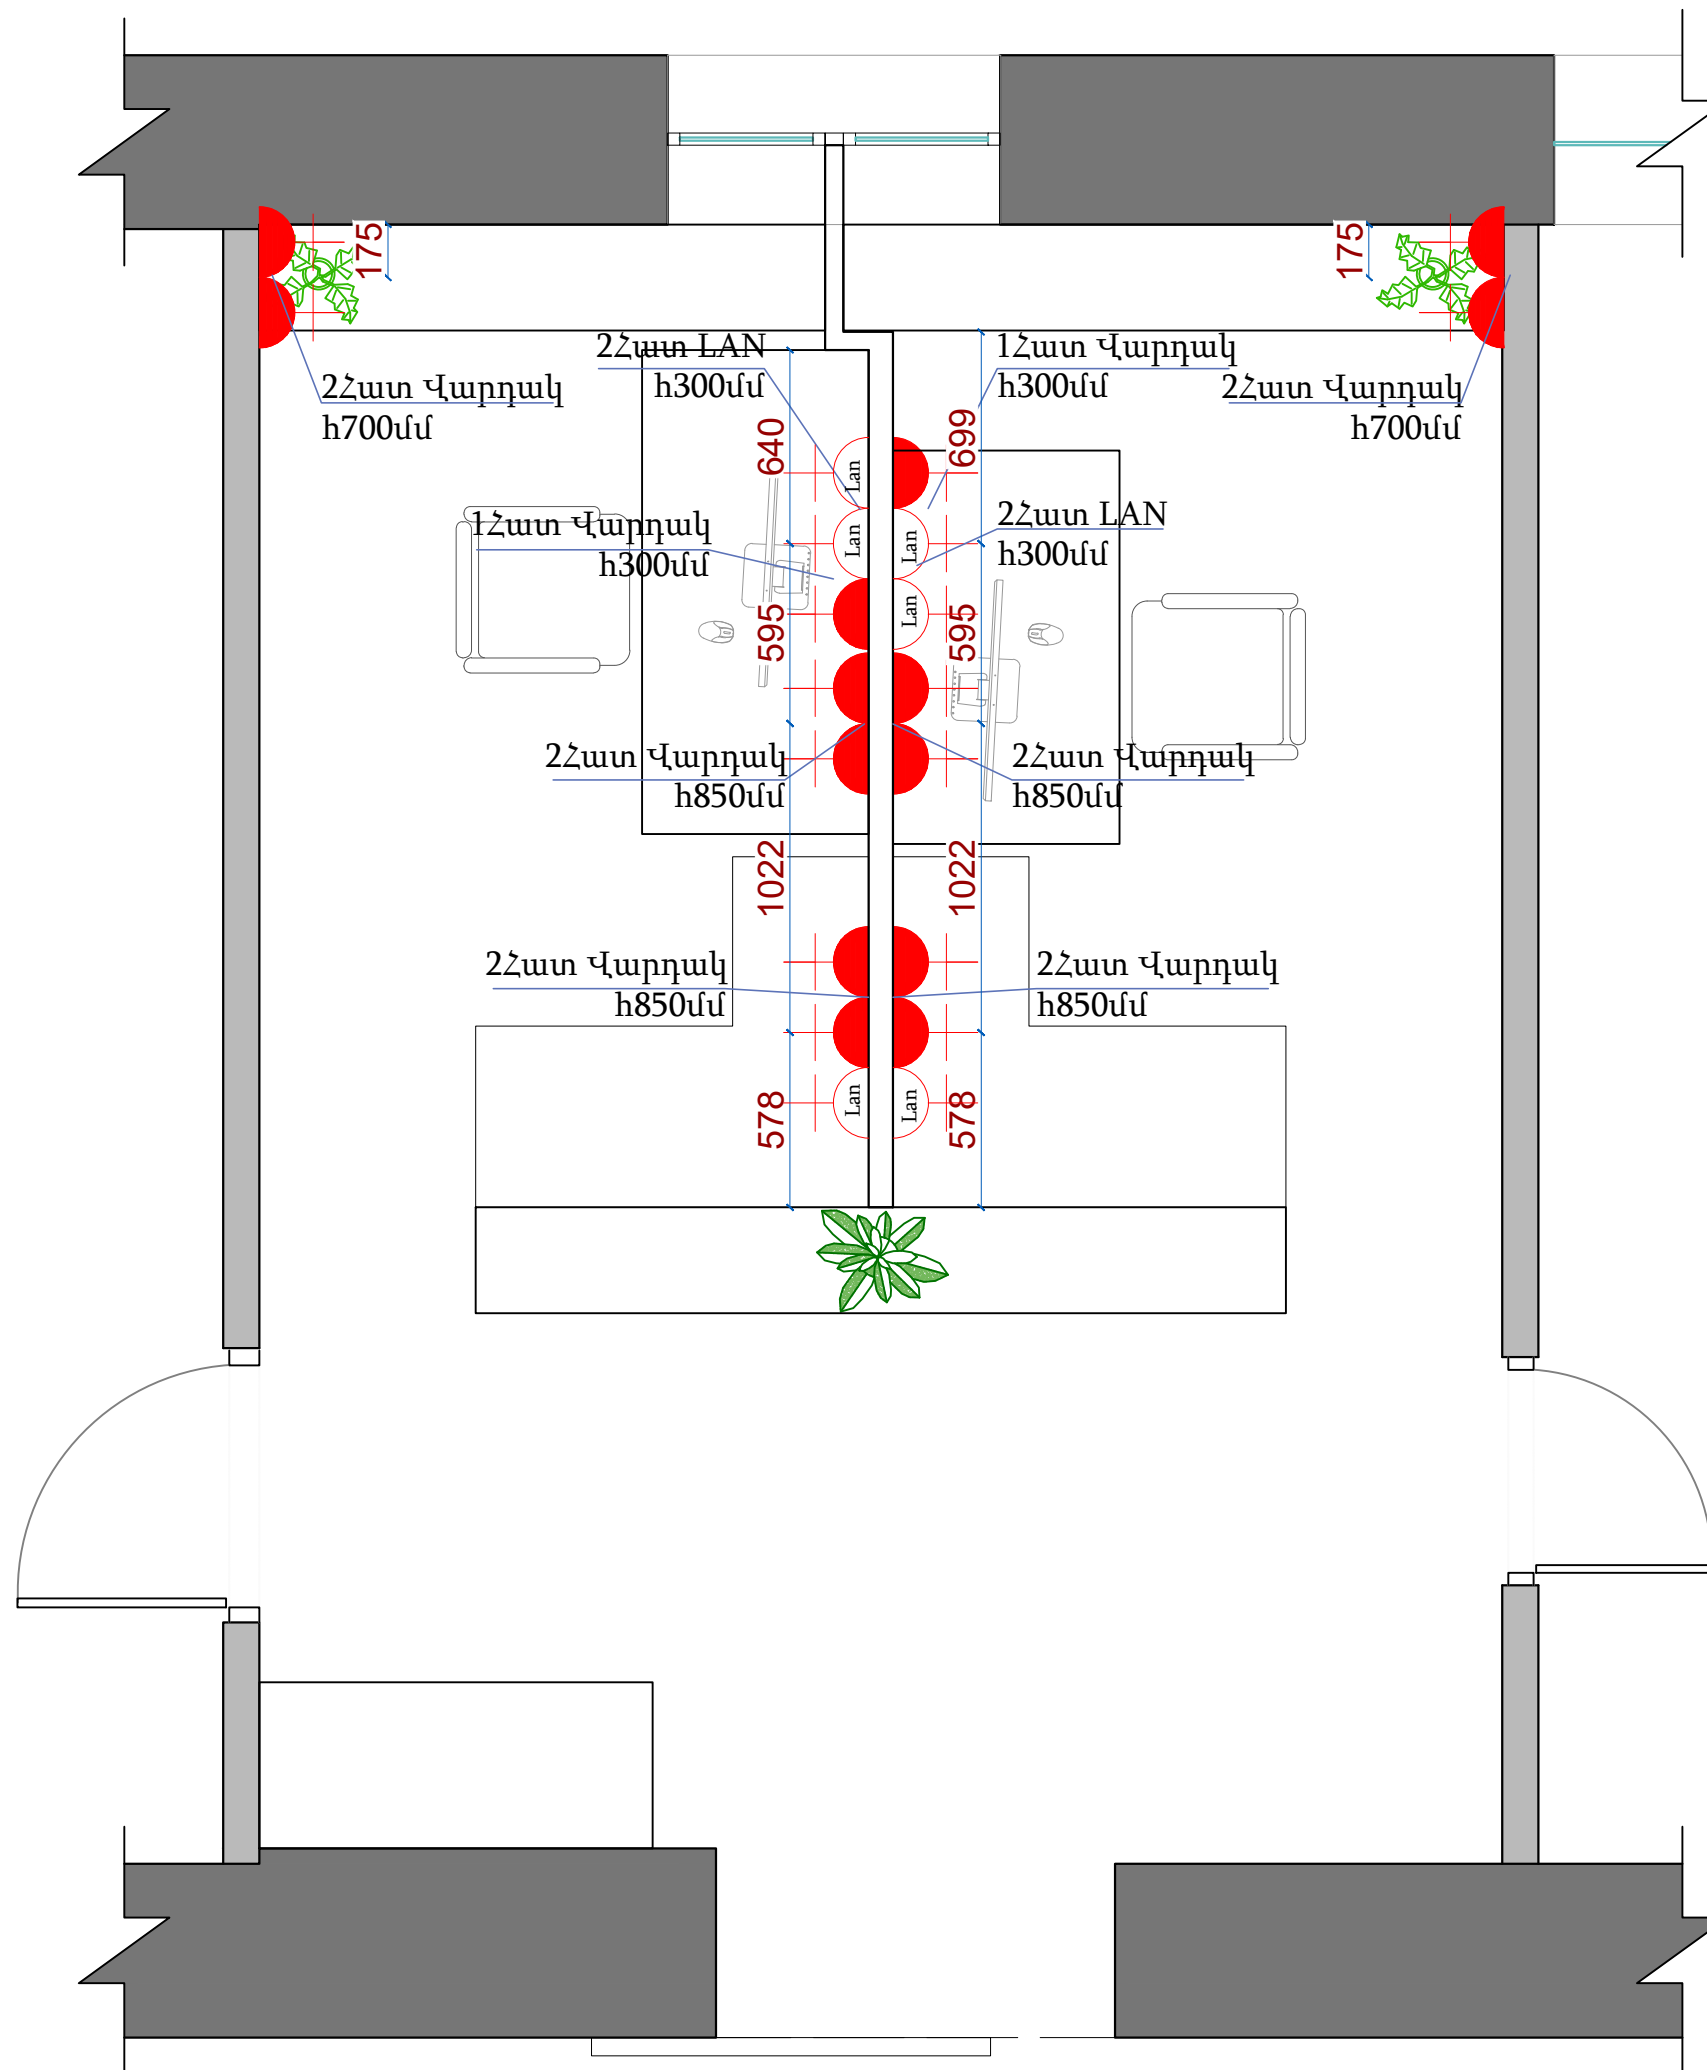

ԳՐԱՍԵՆՅԱԿԻ ՆԱԽԱԳԻԾ
(RECEPTION)

ՎԱՐԴԱԿՆԵՐԻ
ՀԱՏԱԿԱԳԻԾ

ՊԱՅՄԱՆԱԿԱՆ ՆՇԱՆՆԵՐ


	Վարդակ
	Lan
	Հոսանքի ելք

Մ1:25 19 26

ԵՐԵՎԱՆ \ 2022



ՏԵՍԸ 1

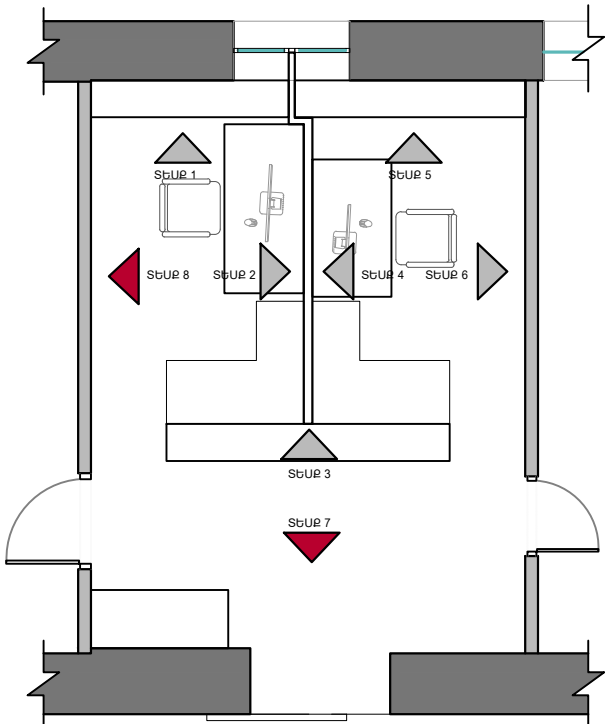

ՏԵՍԸ 2



ԳՐԱՍԵՆՅԱԿԻ ՆԱԽԱԳԻԾ
(RECEPTION)


ՊԱՏԵՐԻ ՆԵՐԿՄԱՆ
ՄՈՆՏԱԺԱՅԻՆ ՍԽԵՄԱ

ՊԱՅՄԱՆԱԿԱՆ ՆՇԱՆՆԵՐ


ԱՌԱՍՏԱՂ
23մ²
ՕՇ-17

47.3մ²
2124-05



11.6մ²
2040-40

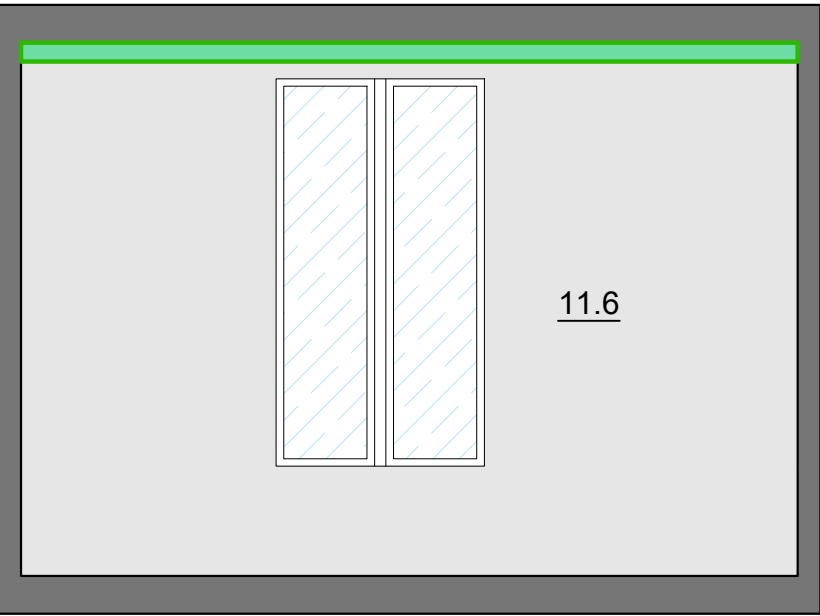

ՏԵՍԸ 3

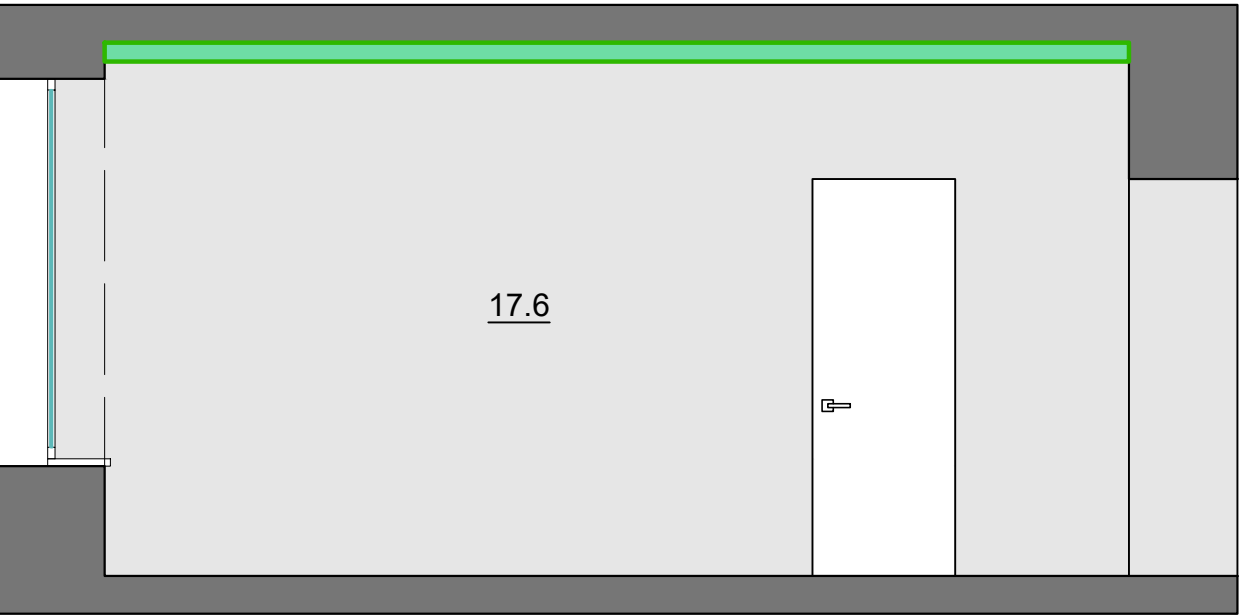


ՏԵՍԸ 4

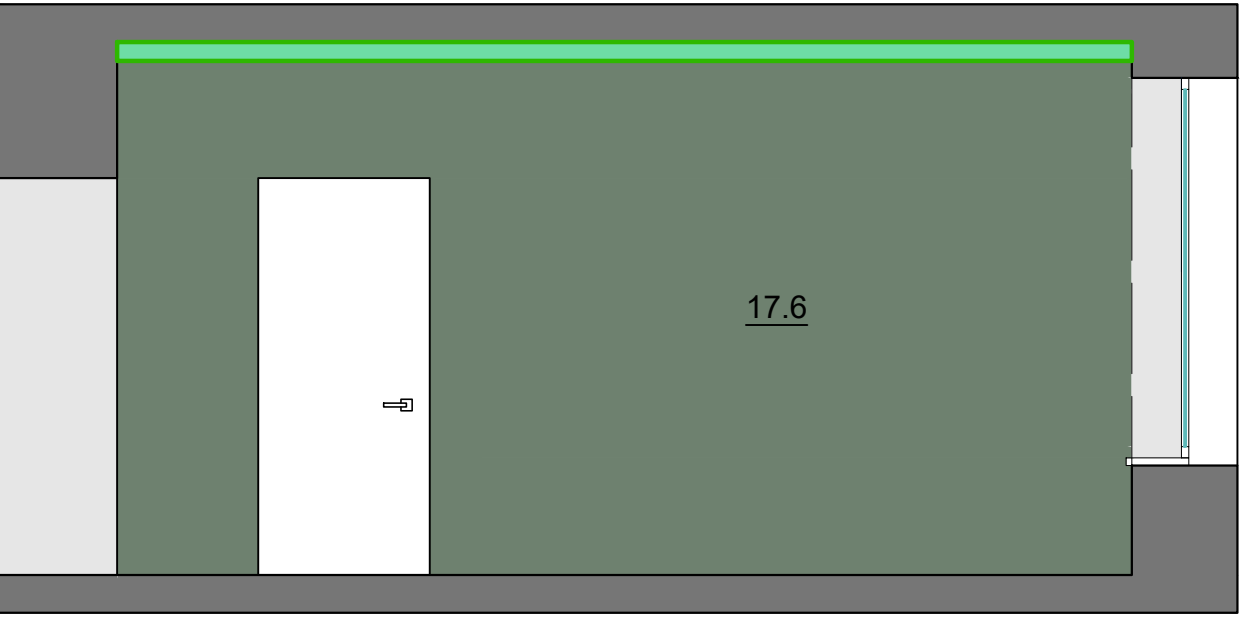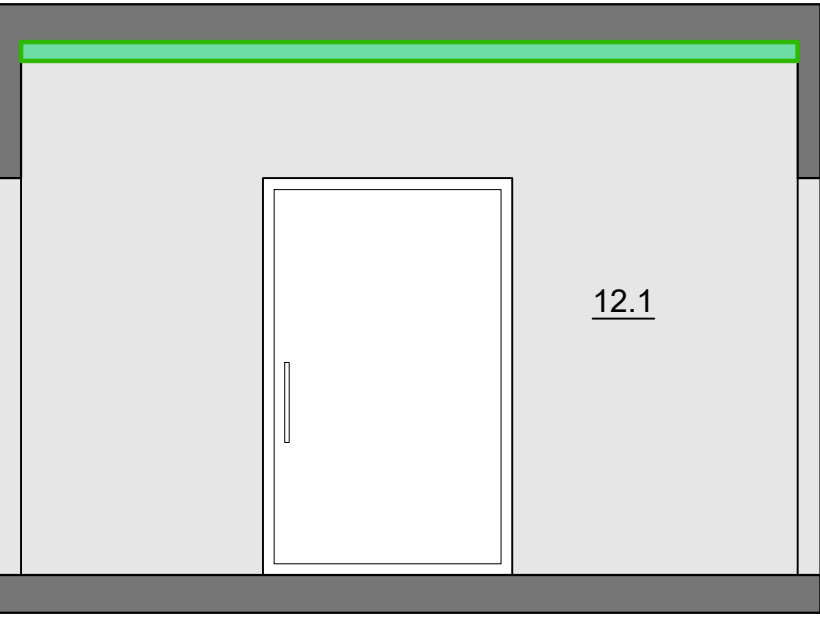

Մ1:40 20 26

ԵՐԵՎԱՆ \ 2022

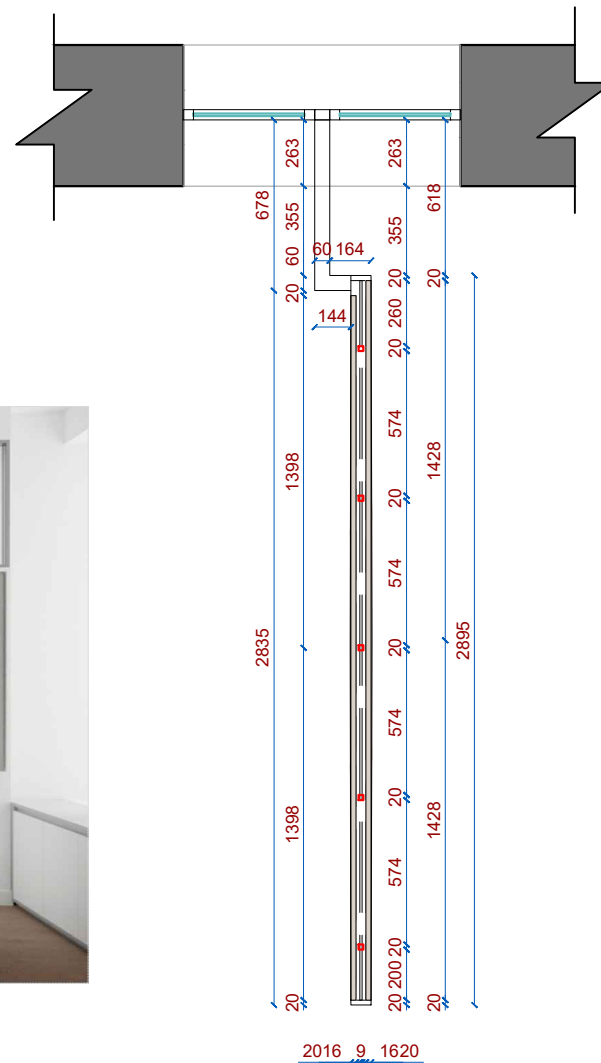

ԳՐԱՍԵՆՅԱԿԻ ՆԱԽԱԳԻԾ
(RECEPTION)


ԱՇԽԱՏԱՆՔԱՅԻՆ
ՉՈՆԱՆԵՐԸ ԲԱԺԱՆՈՂ
ՊԱՏԻ ԱՇԽԱՏԱՆՔԱՅԻՆ
ԳԾԱԳԻՐ

ՊԱՅՄԱՆԱԿԱՆ ՆՇԱՆՆԵՐ

Փայտե չորսու 20x20
երկ.- 12.715 մ


Կտորե
երեսապատմամբ MDF
1428x830(2 հատ)
1398x830(2 հատ)



ԹԵՎԱԾ ԱՊԱԿԻ
2855X990

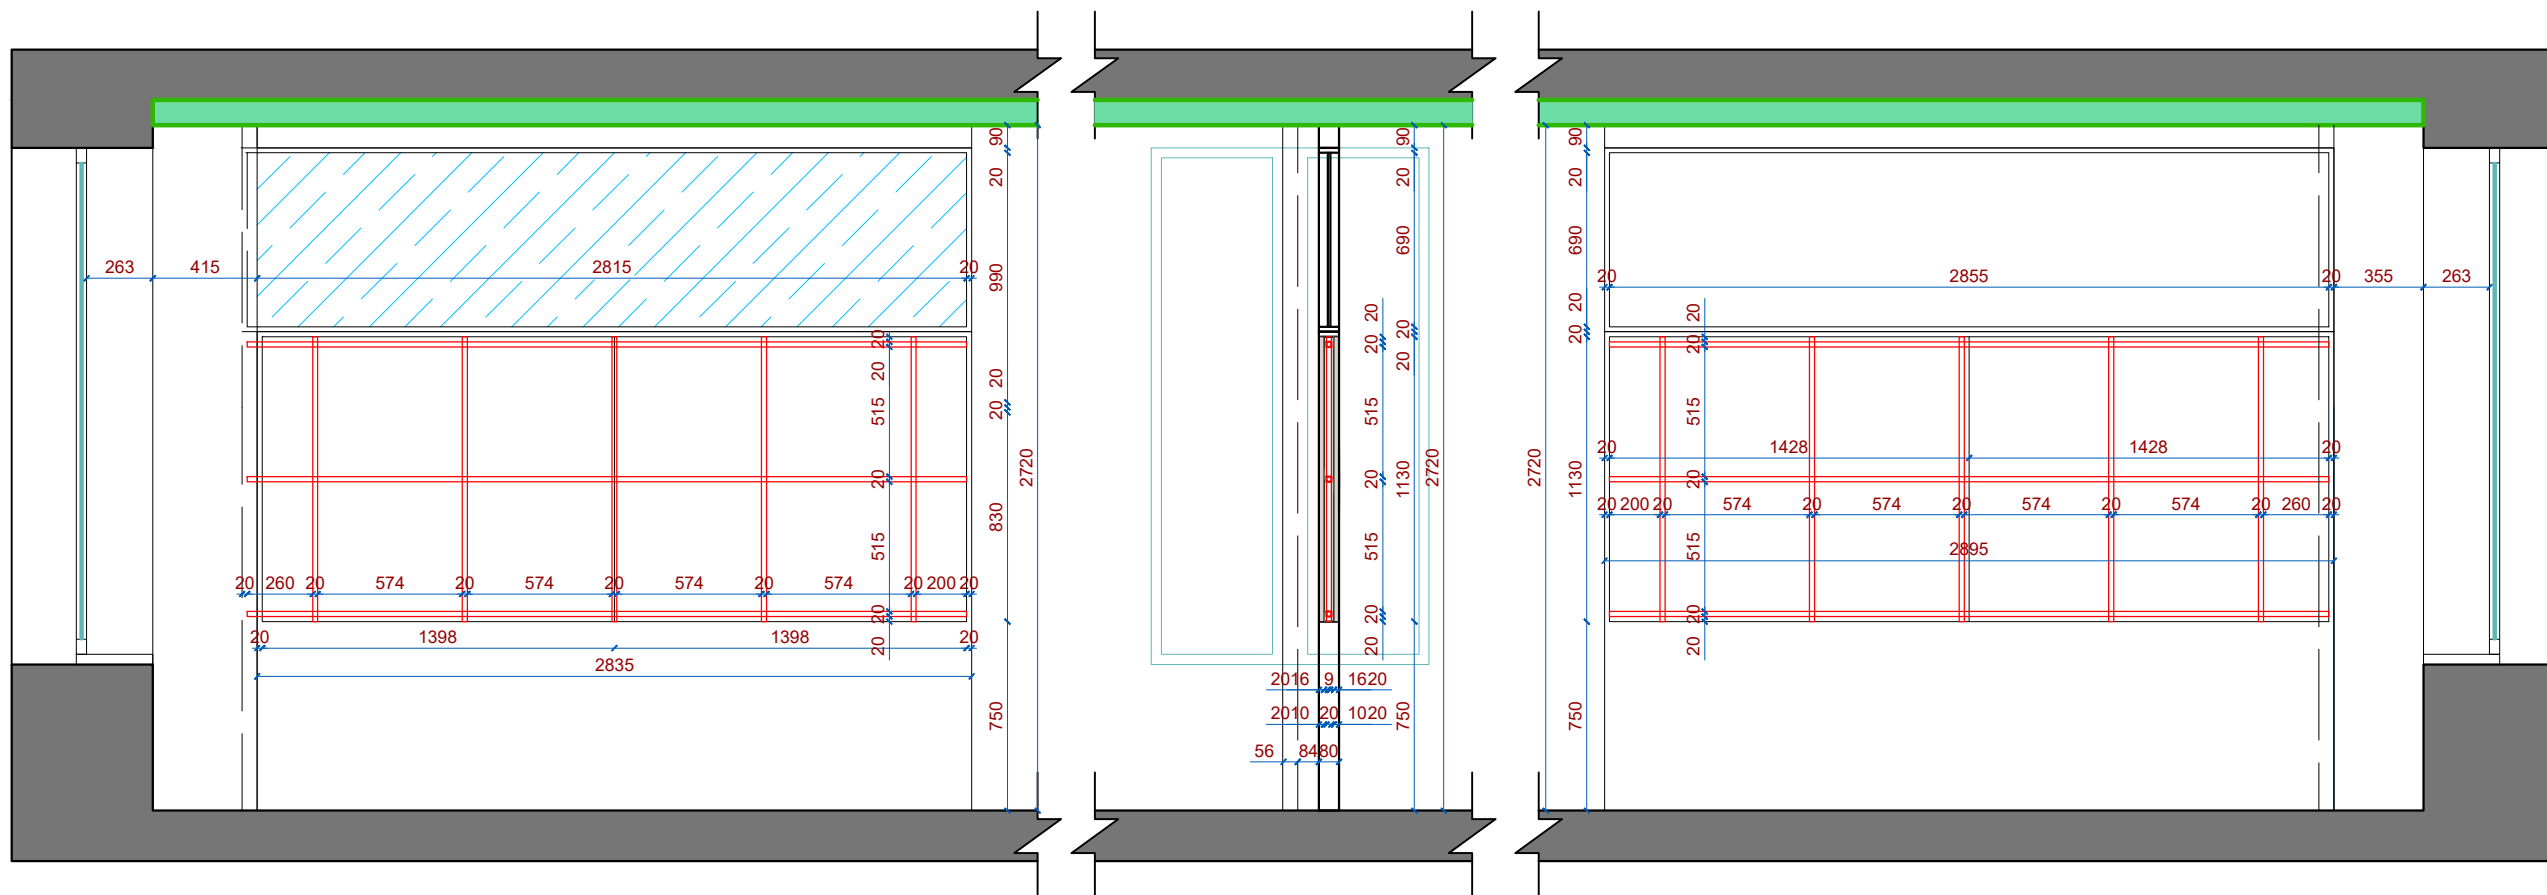

Մ1:30 21 26

ԵՐԵՎԱՆ \ 2022

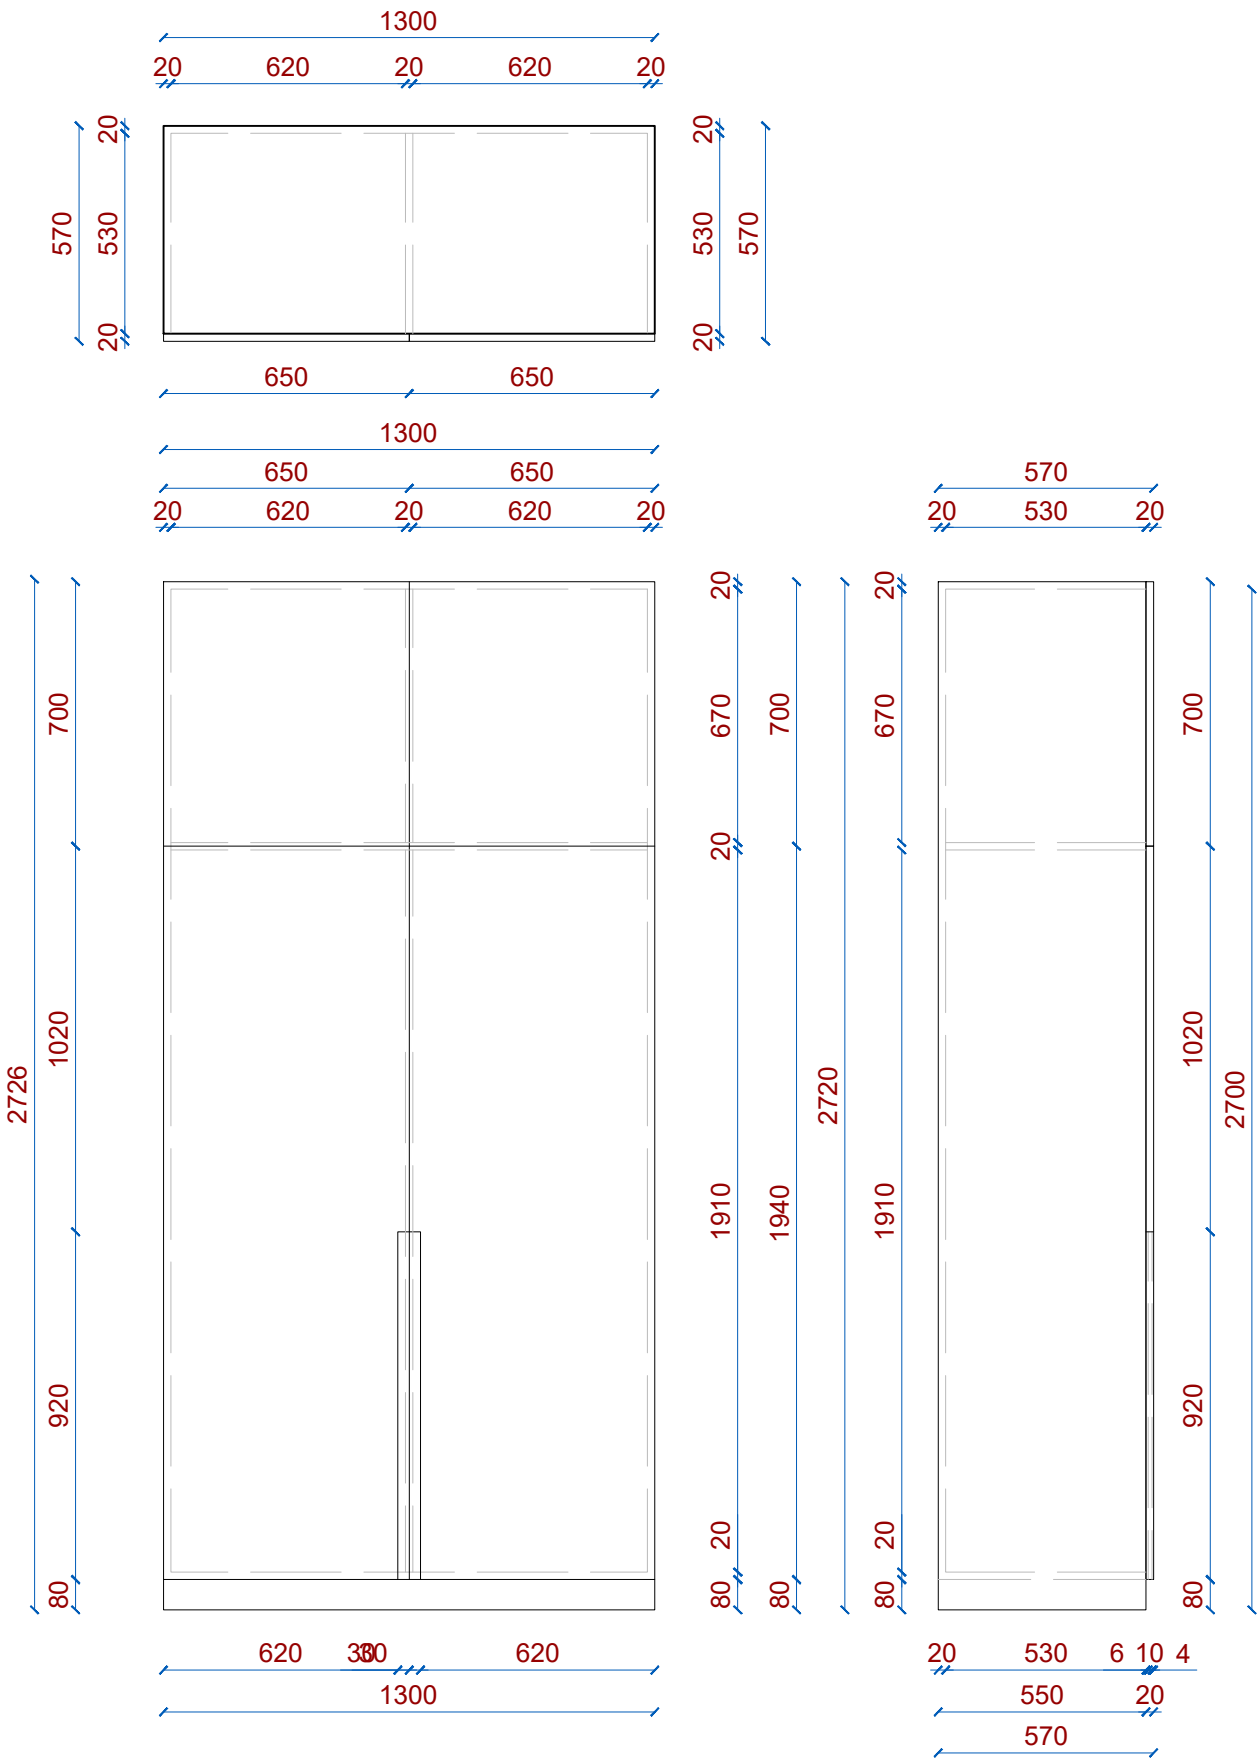

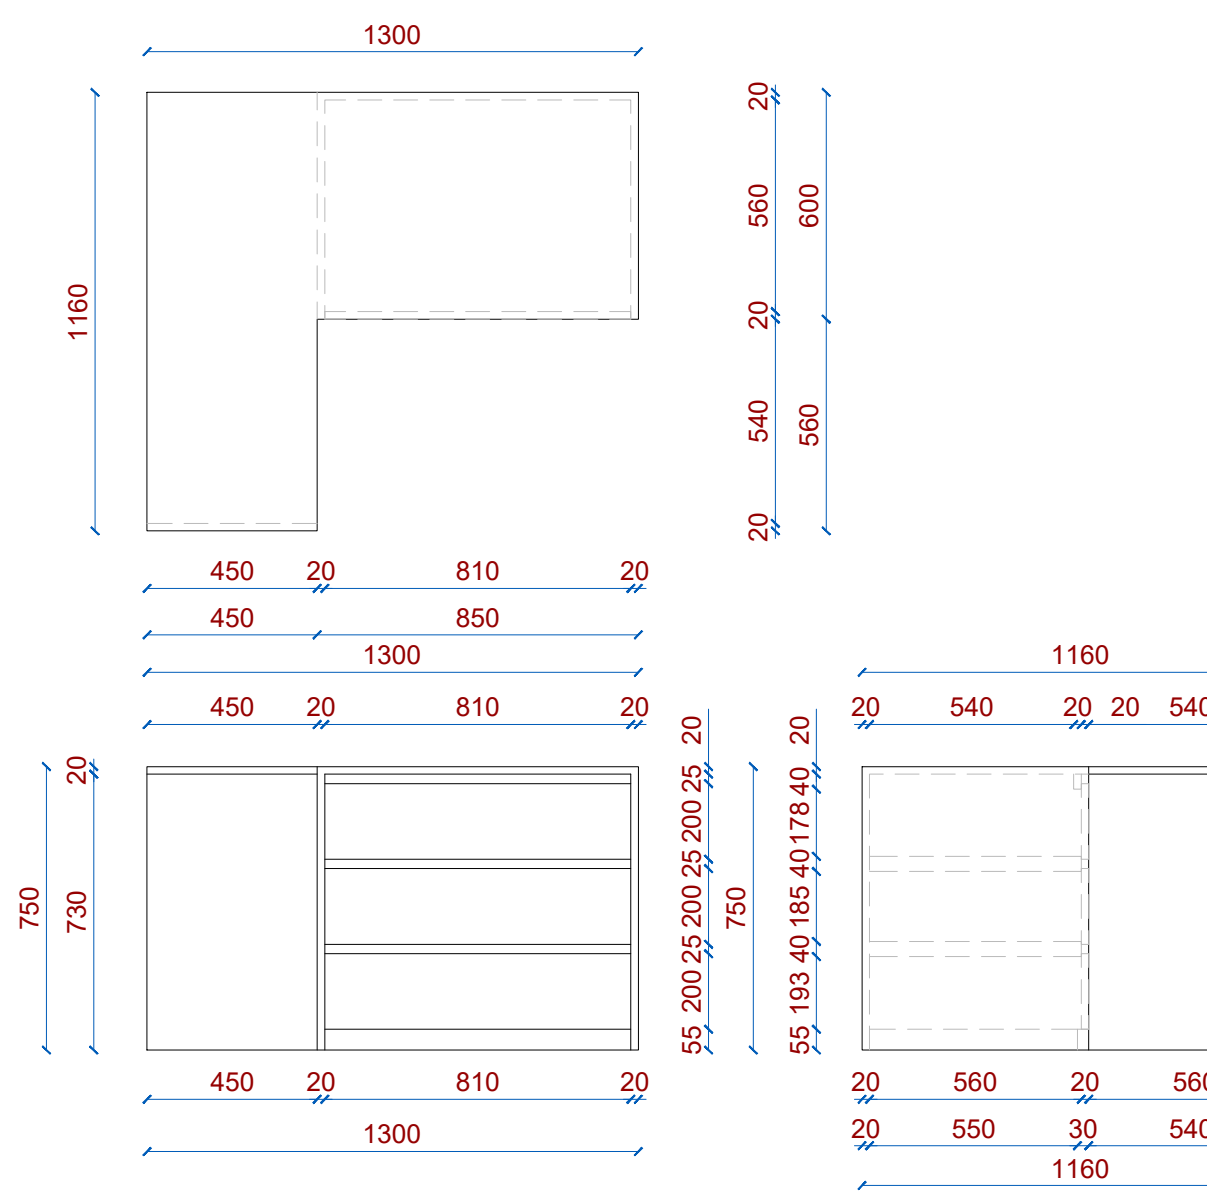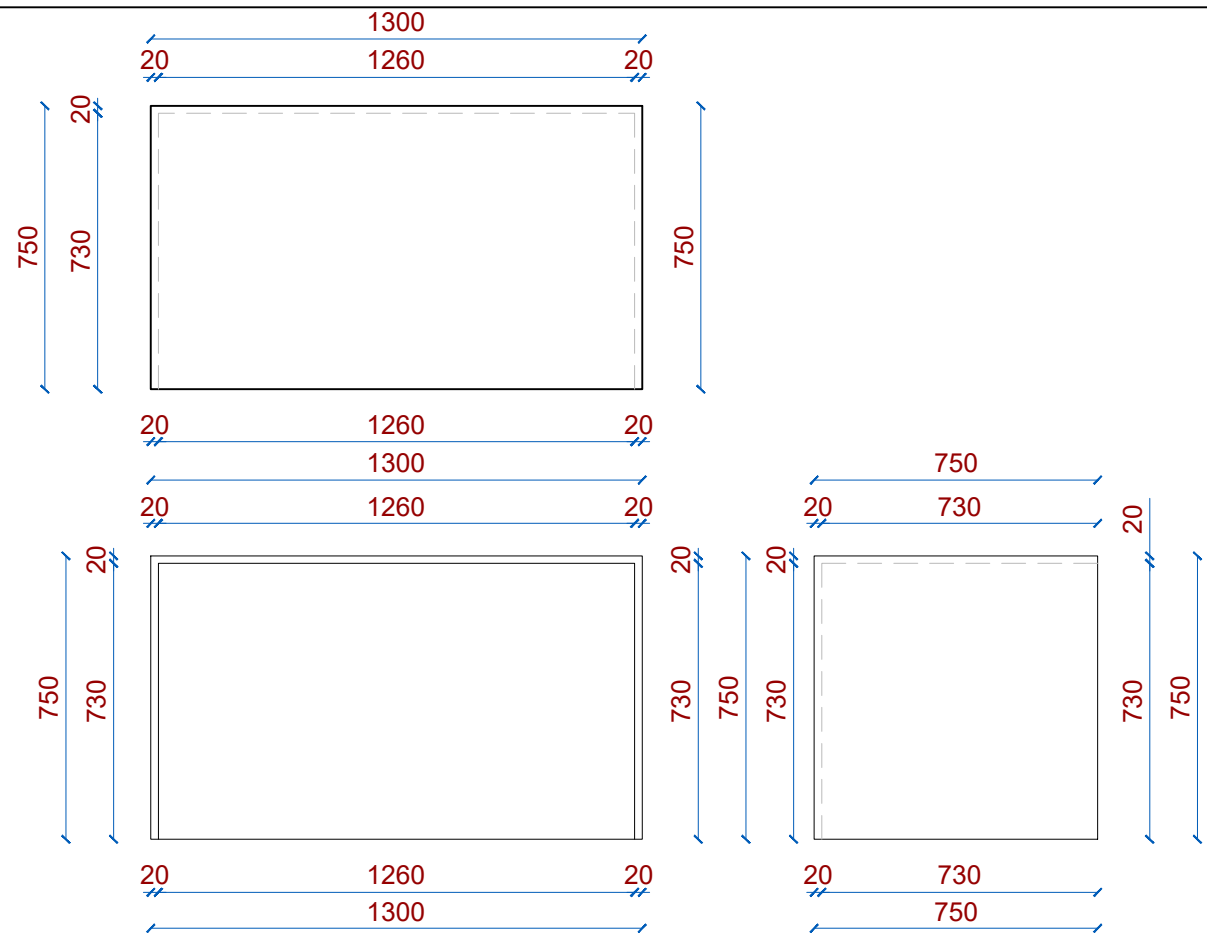

ԳՐԱՍԵՆՅԱԿԻ ՆԱԽԱԳԻԾ
(RECEPTION)

ԱՇԽԱՏԱՆՔԱՅԻՆ
ՍԵՂԱՆՆԵՐ

ՊԱՅՄԱՆԱԿԱՆ ՆՇԱՆՆԵՐ

Մ1:20 23 26


ԵՐԵՎԱՆ \ 2022




ԳՐԱՍԵՆՅԱԿԻ ՆԱԽԱԳԻԾ
(RECEPTION)

ՊԱՅԱՐԱՆՆԵՐ

ՊԱՅՄԱՆԱԿԱՆ ՆՇԱՆՆԵՐ

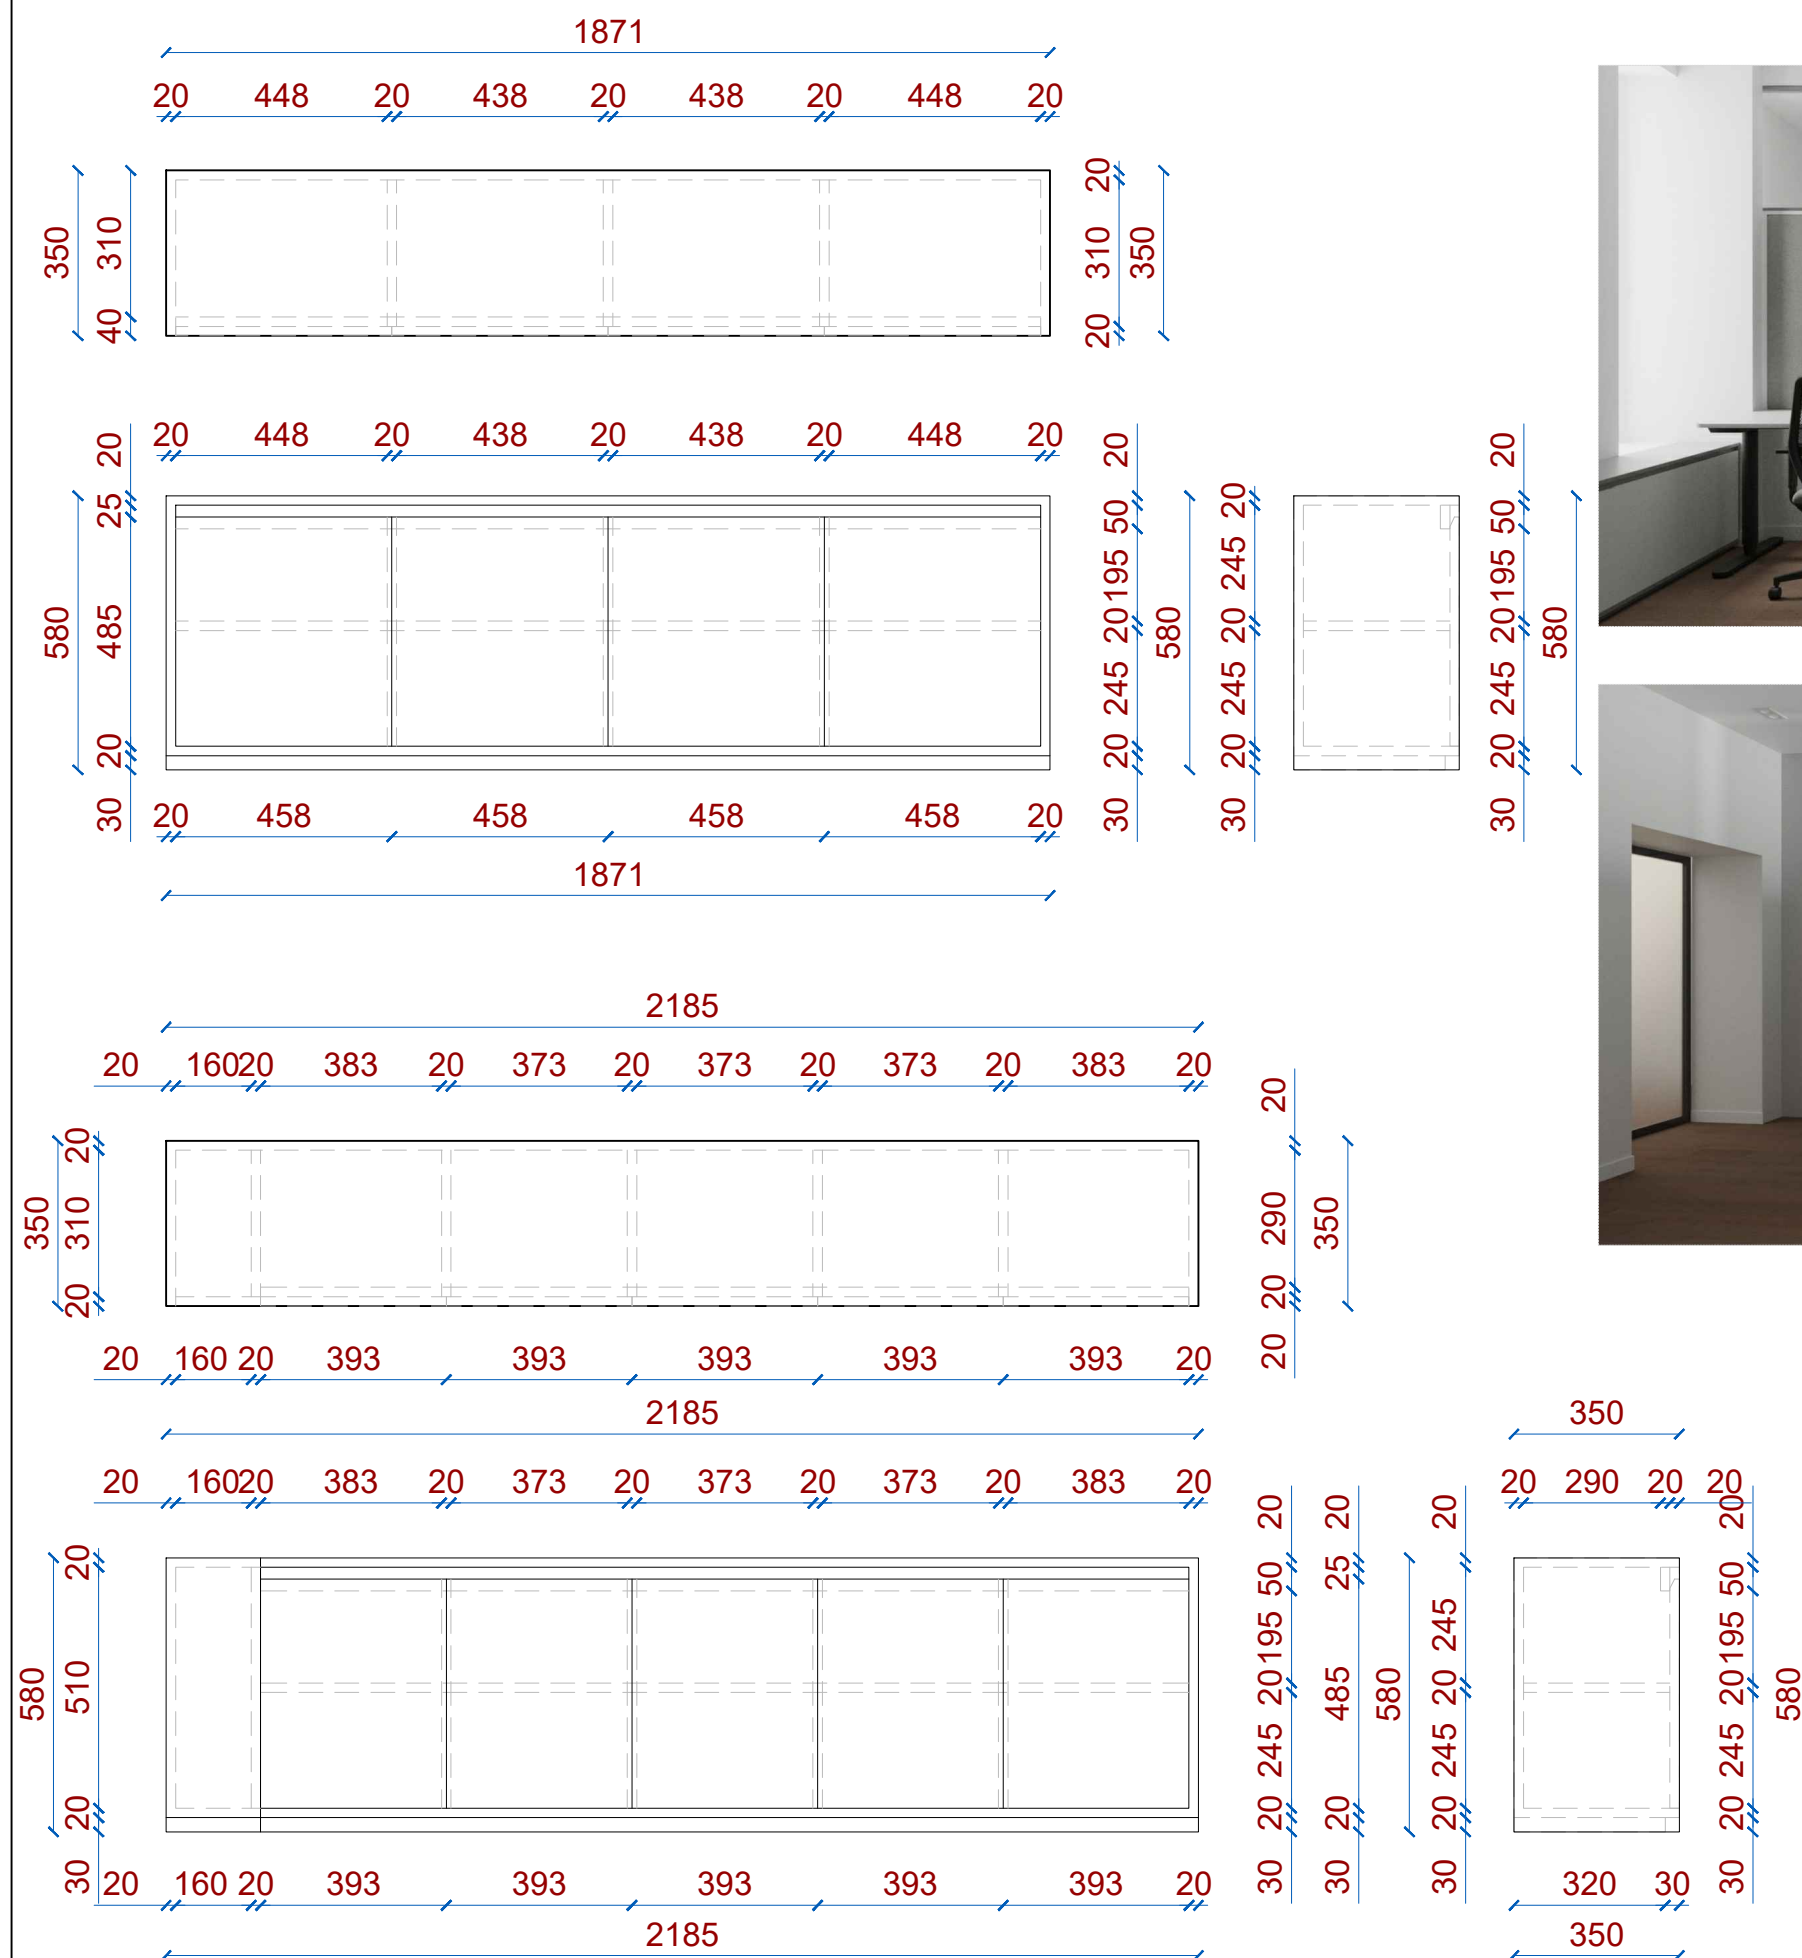

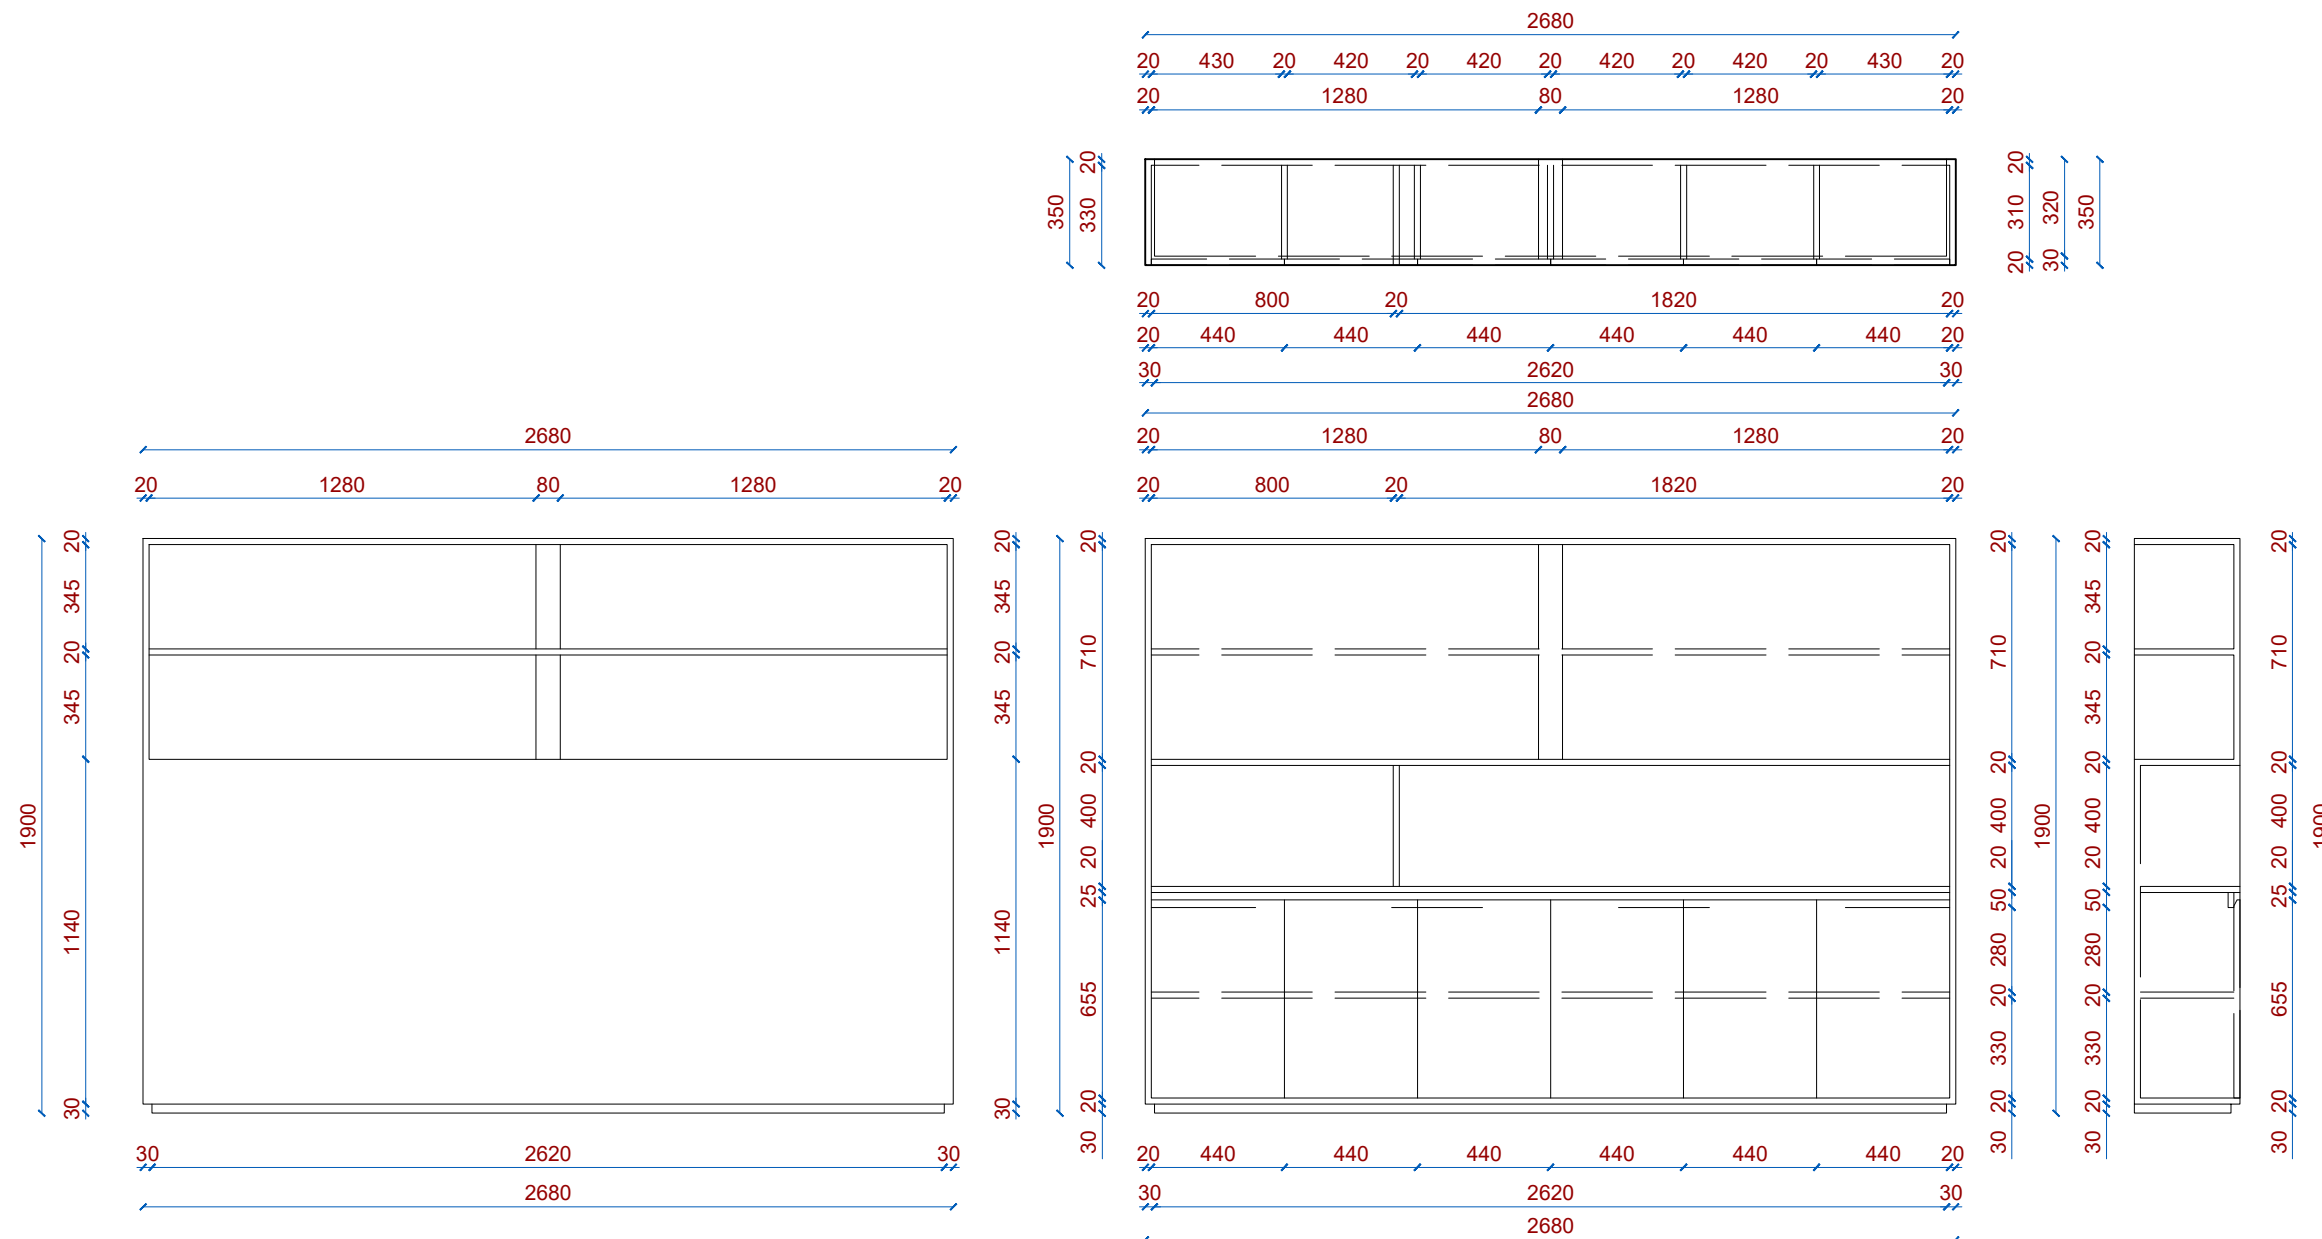

ՏԱՐԲԵՐԱԿ 1



ՏԱՐԲԵՐԱԿ 2

