



A

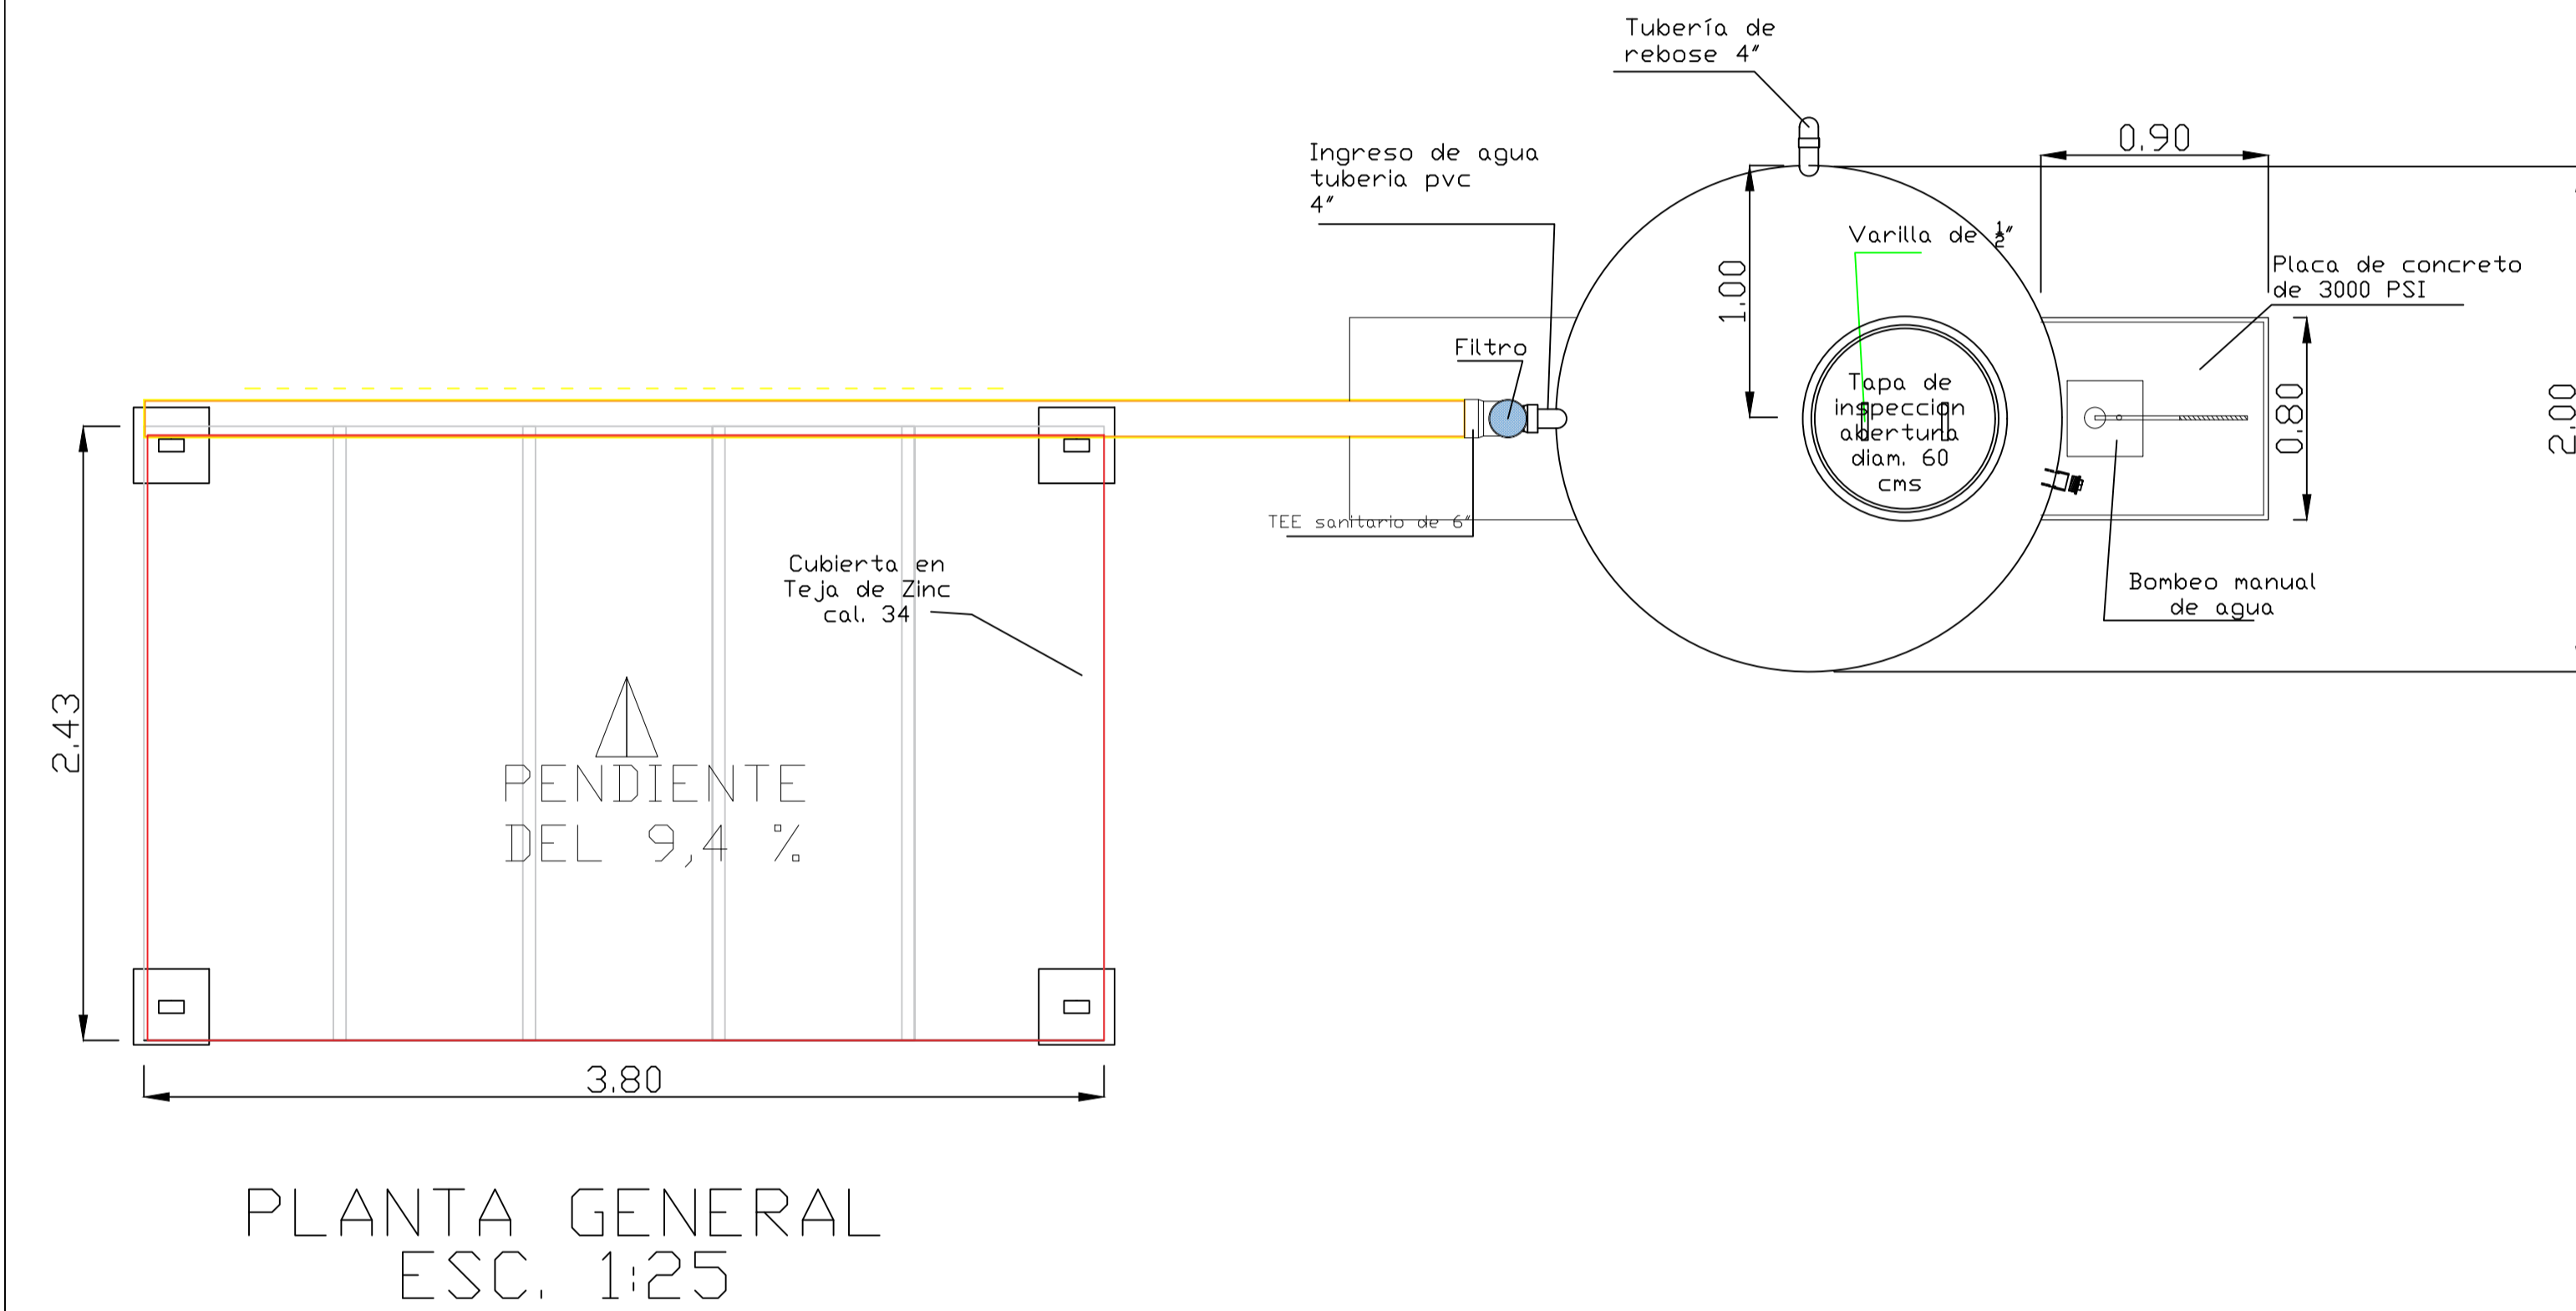


PLANTA GENERAL  
ESC. 1:25

B

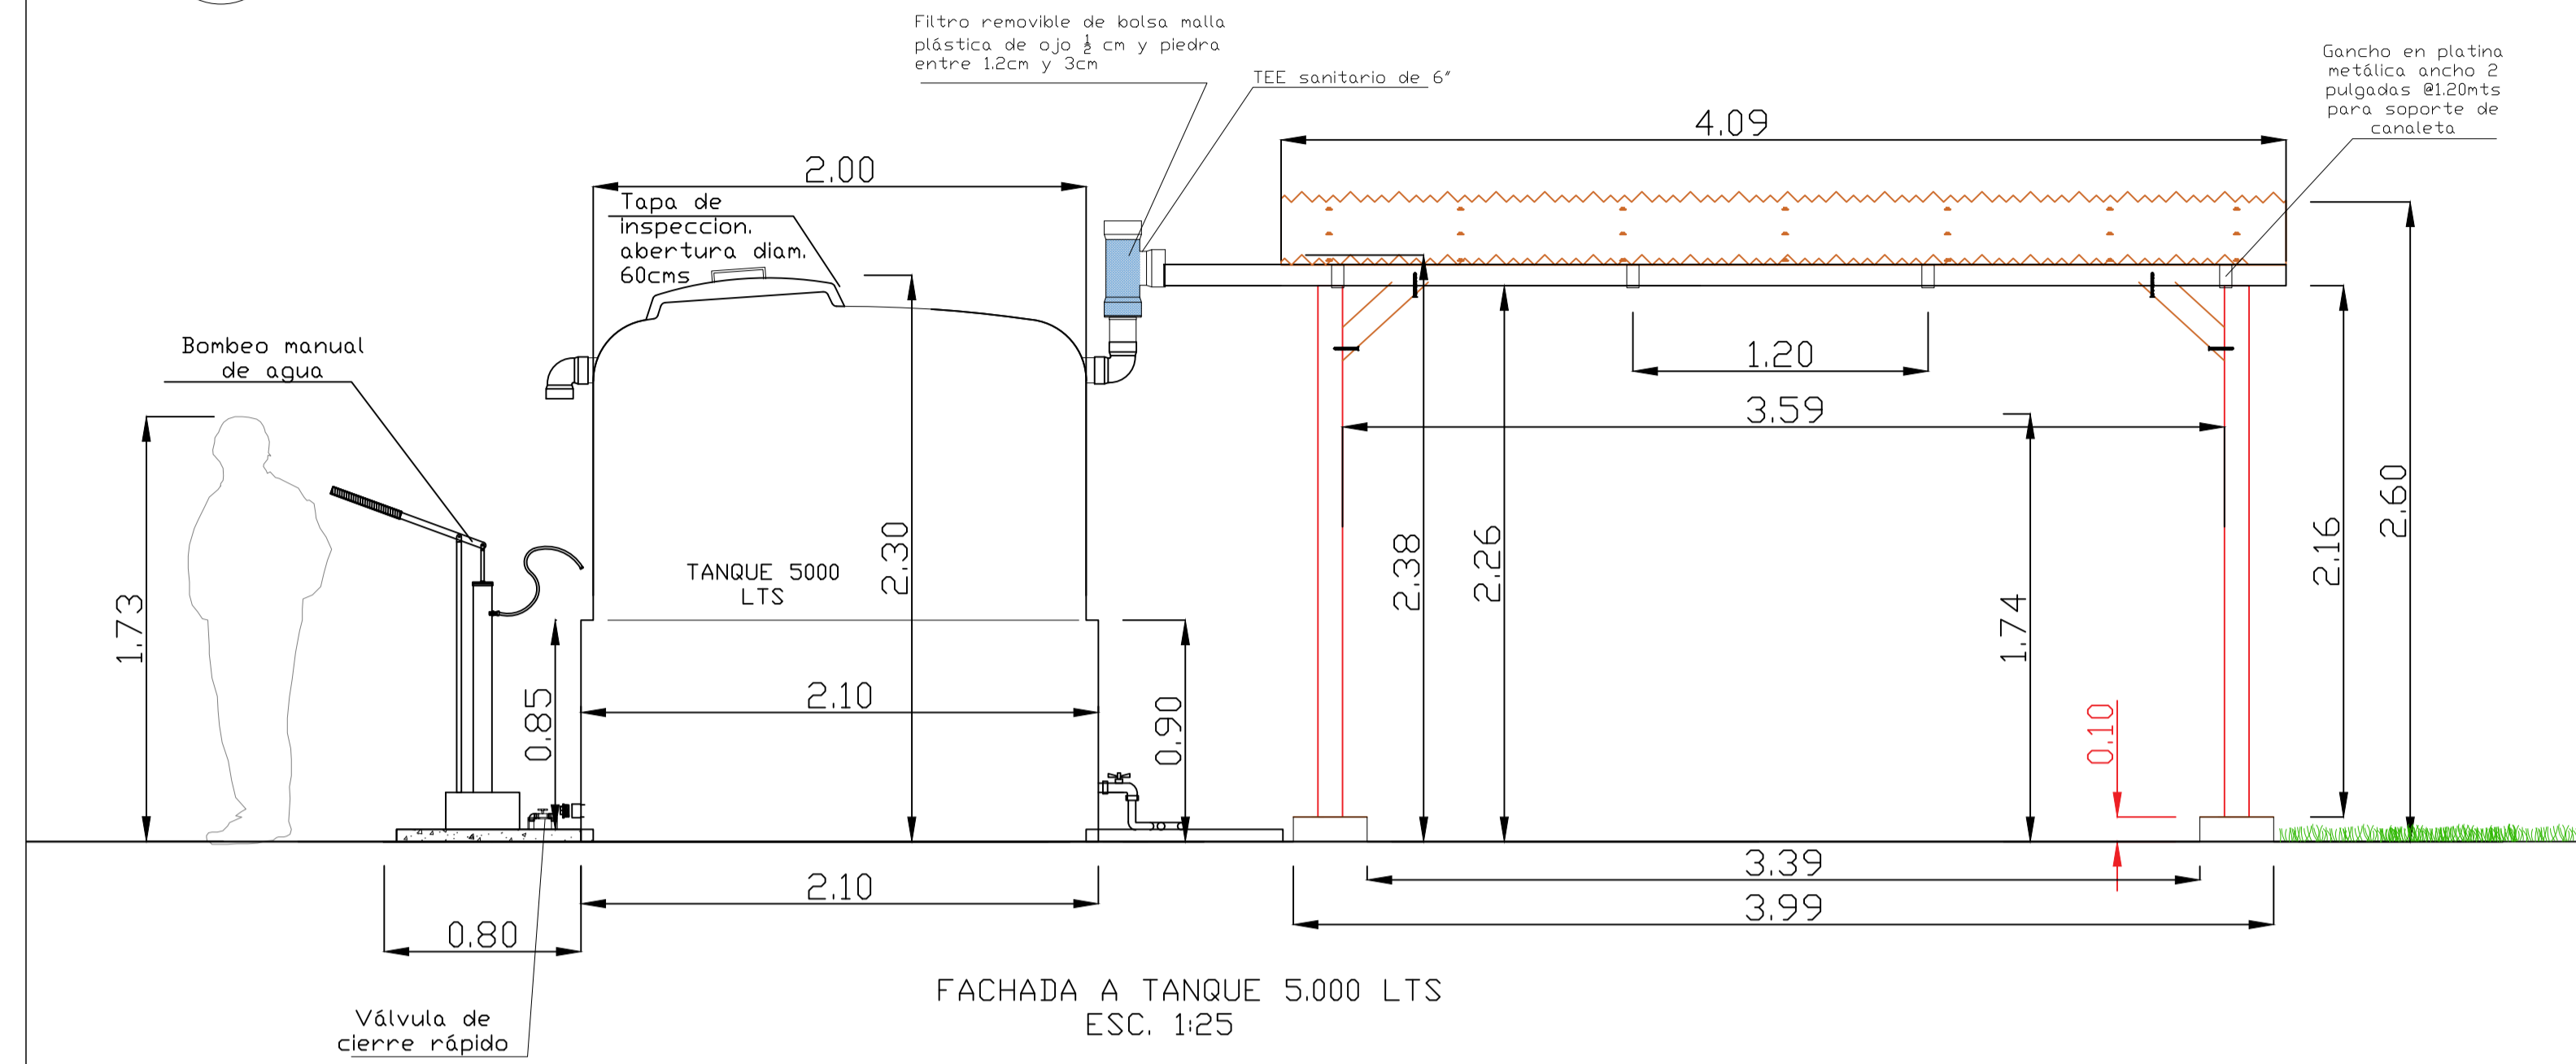

FACHADA A TANQUE 5.000 LTS  
ESC. 1:25

C

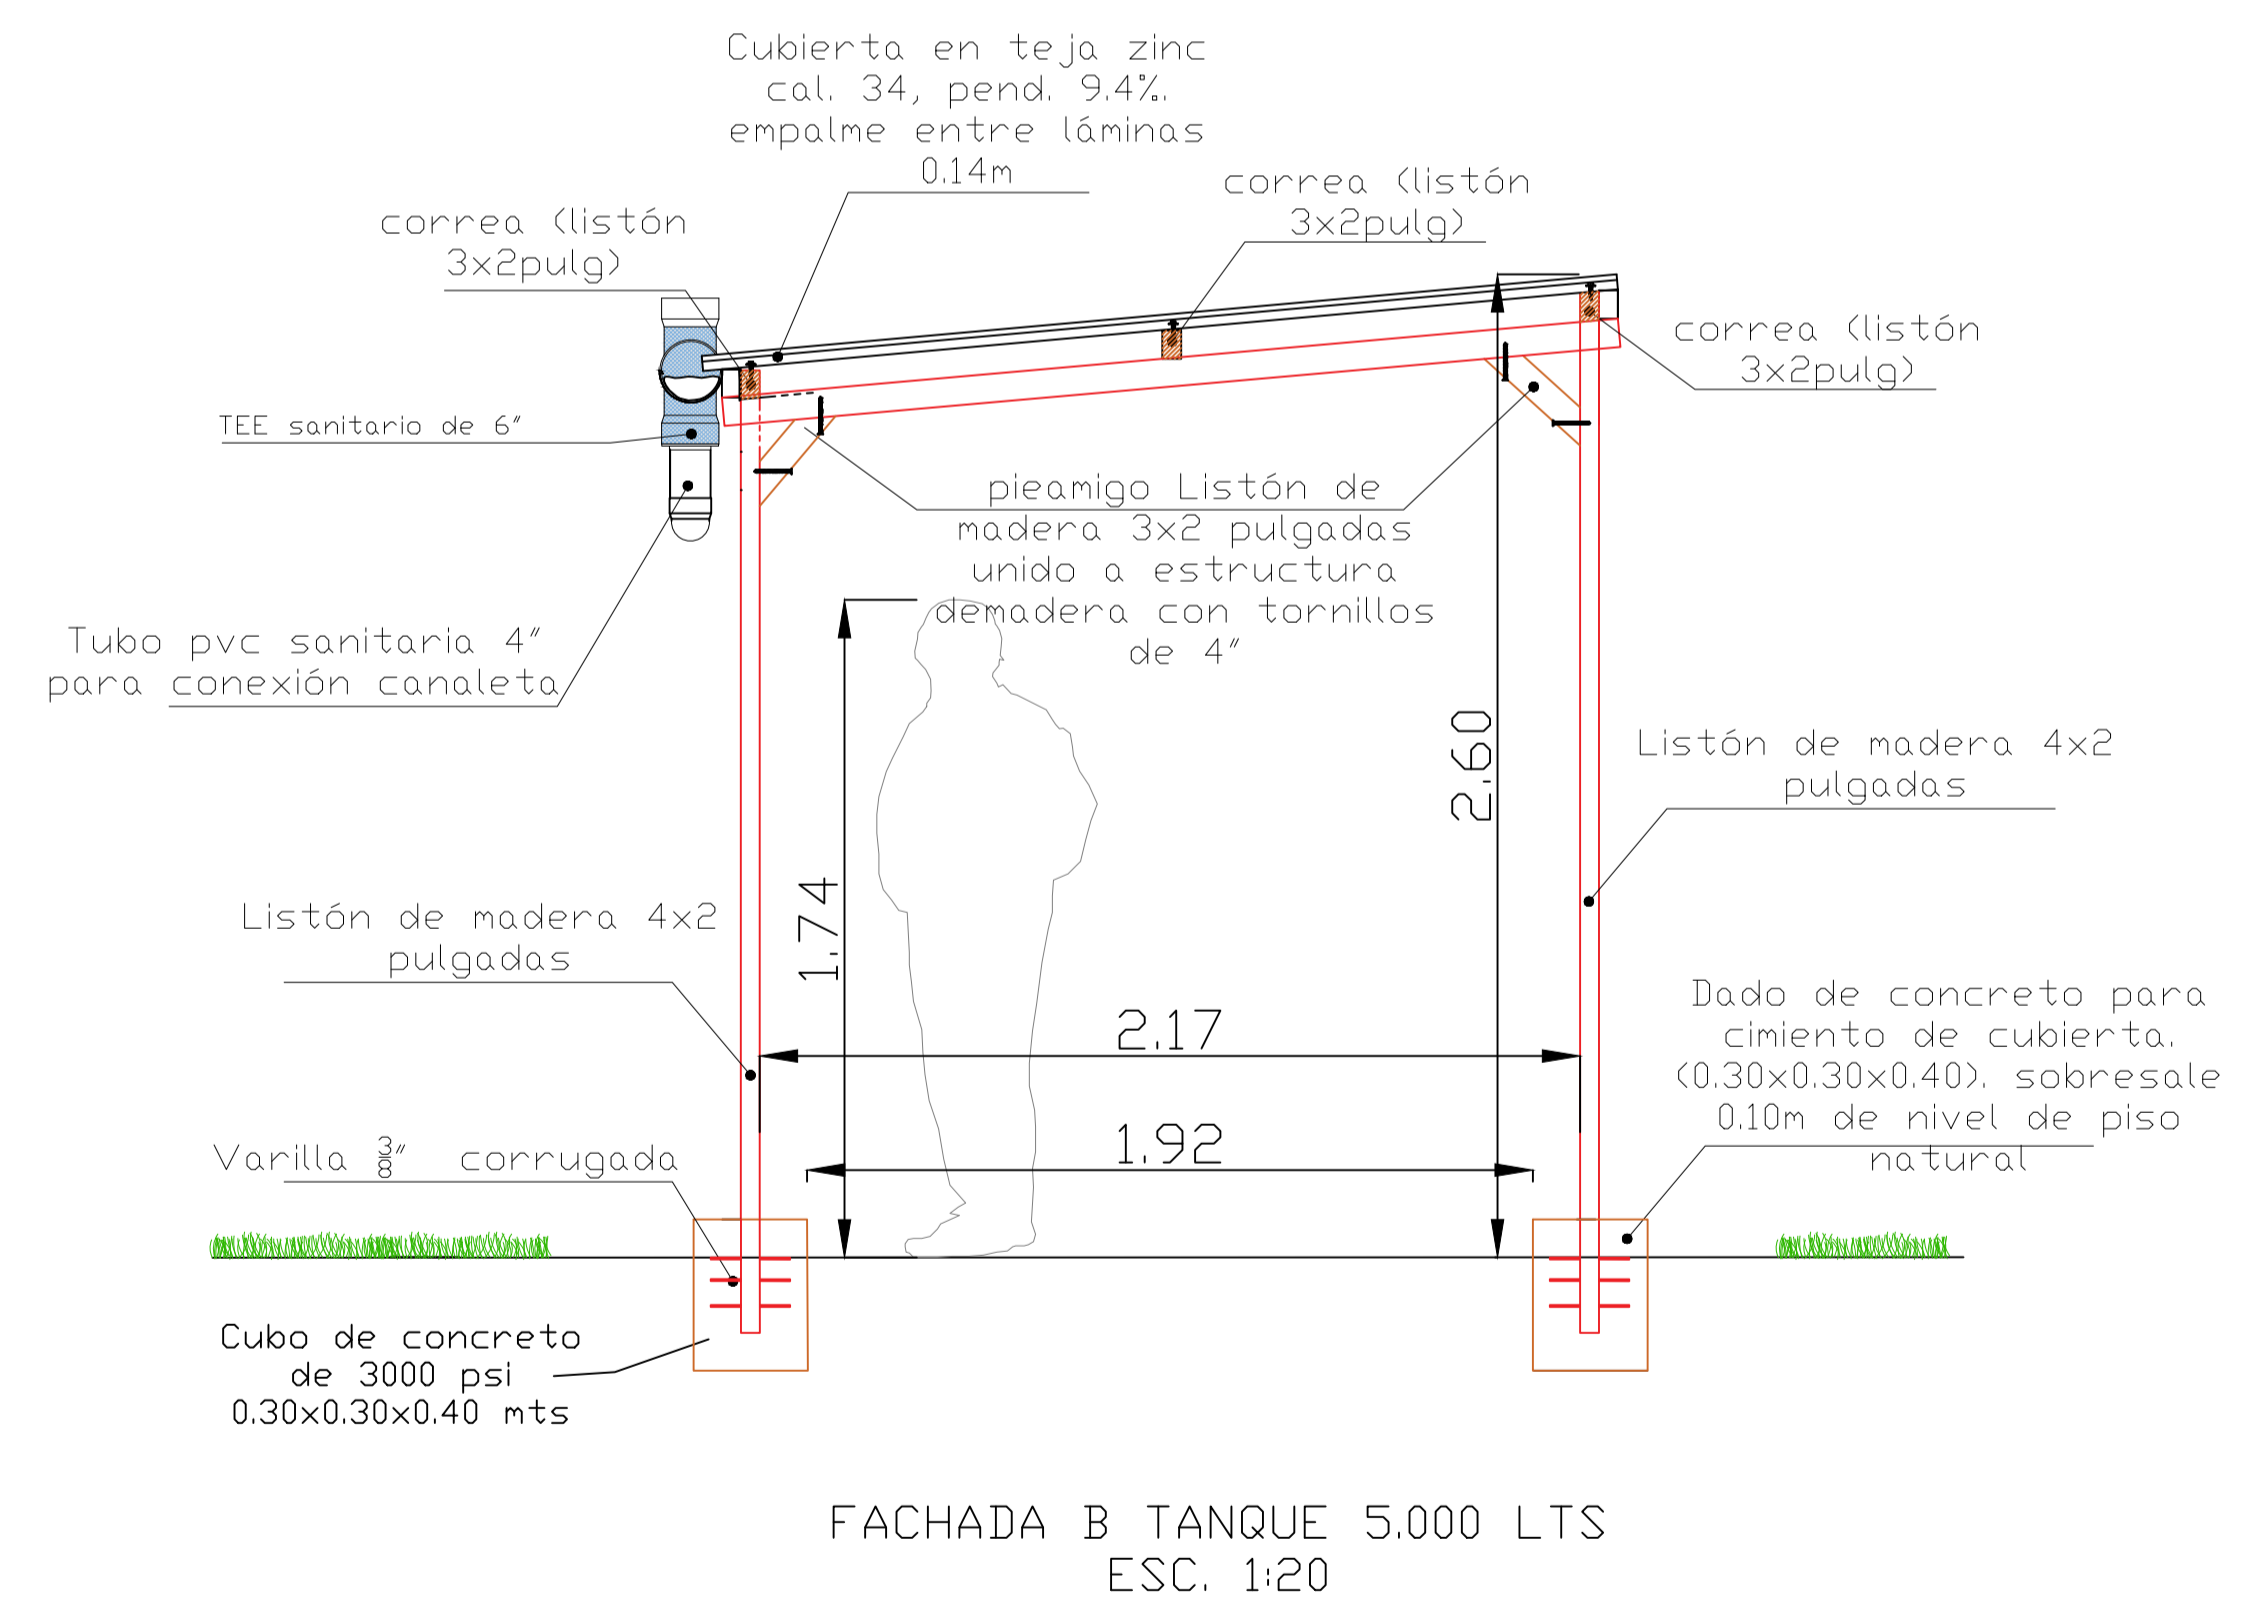

FACHADA B TANQUE 5.000 LTS  
ESC. 1:20

UBICACION  
Departamento de Córdoba  
Municipio de Ayapel  
Comunidad de Guartinaja  
Casa del señor Franklin

CONTRATANTE  
PNUD  
Programa de las Naciones  
Unidas para el Desarrollo

NOMBRE DEL PROYECTO  
**Diseño y Construcción de pilotos del sistema de almacenamiento de agua lluvia**

MARCO DEL PROYECTO  
Escalando las prácticas de gestión del agua resilientes al clima para las comunidades vulnerables en la Mojana.  
PROYECTO COL 00110941

CONTIENE  
PLANTA GENERAL  
FACHADAS A Y B  
TANQUE DE 5000 LTS

PROFESIONALES ENCARGADOS

ARQUITECTO  
ARQ. GERMAN LUNA SOTO  
MAT. A08022000-72227301  
FIRMA

INGENIERO HIDRAULICO  
Ing. Nelson Polo Jimenez  
MAT. 08202- 29458 ATL  
FIRMA

INGENIERO CIVIL ESTRUCTURAL  
Ing. Alcibíades Bustillo C.  
MAT. 132020678 BOLIVAR  
FIRMA

PÁGINA  
**3/10**

SISTEMA DE CORDENADAS  
08°26'34.3" Norte - 74°54'41.9" Oeste

ESCALA  
INDICADA

FECHA  
AGOSTO - 2019