






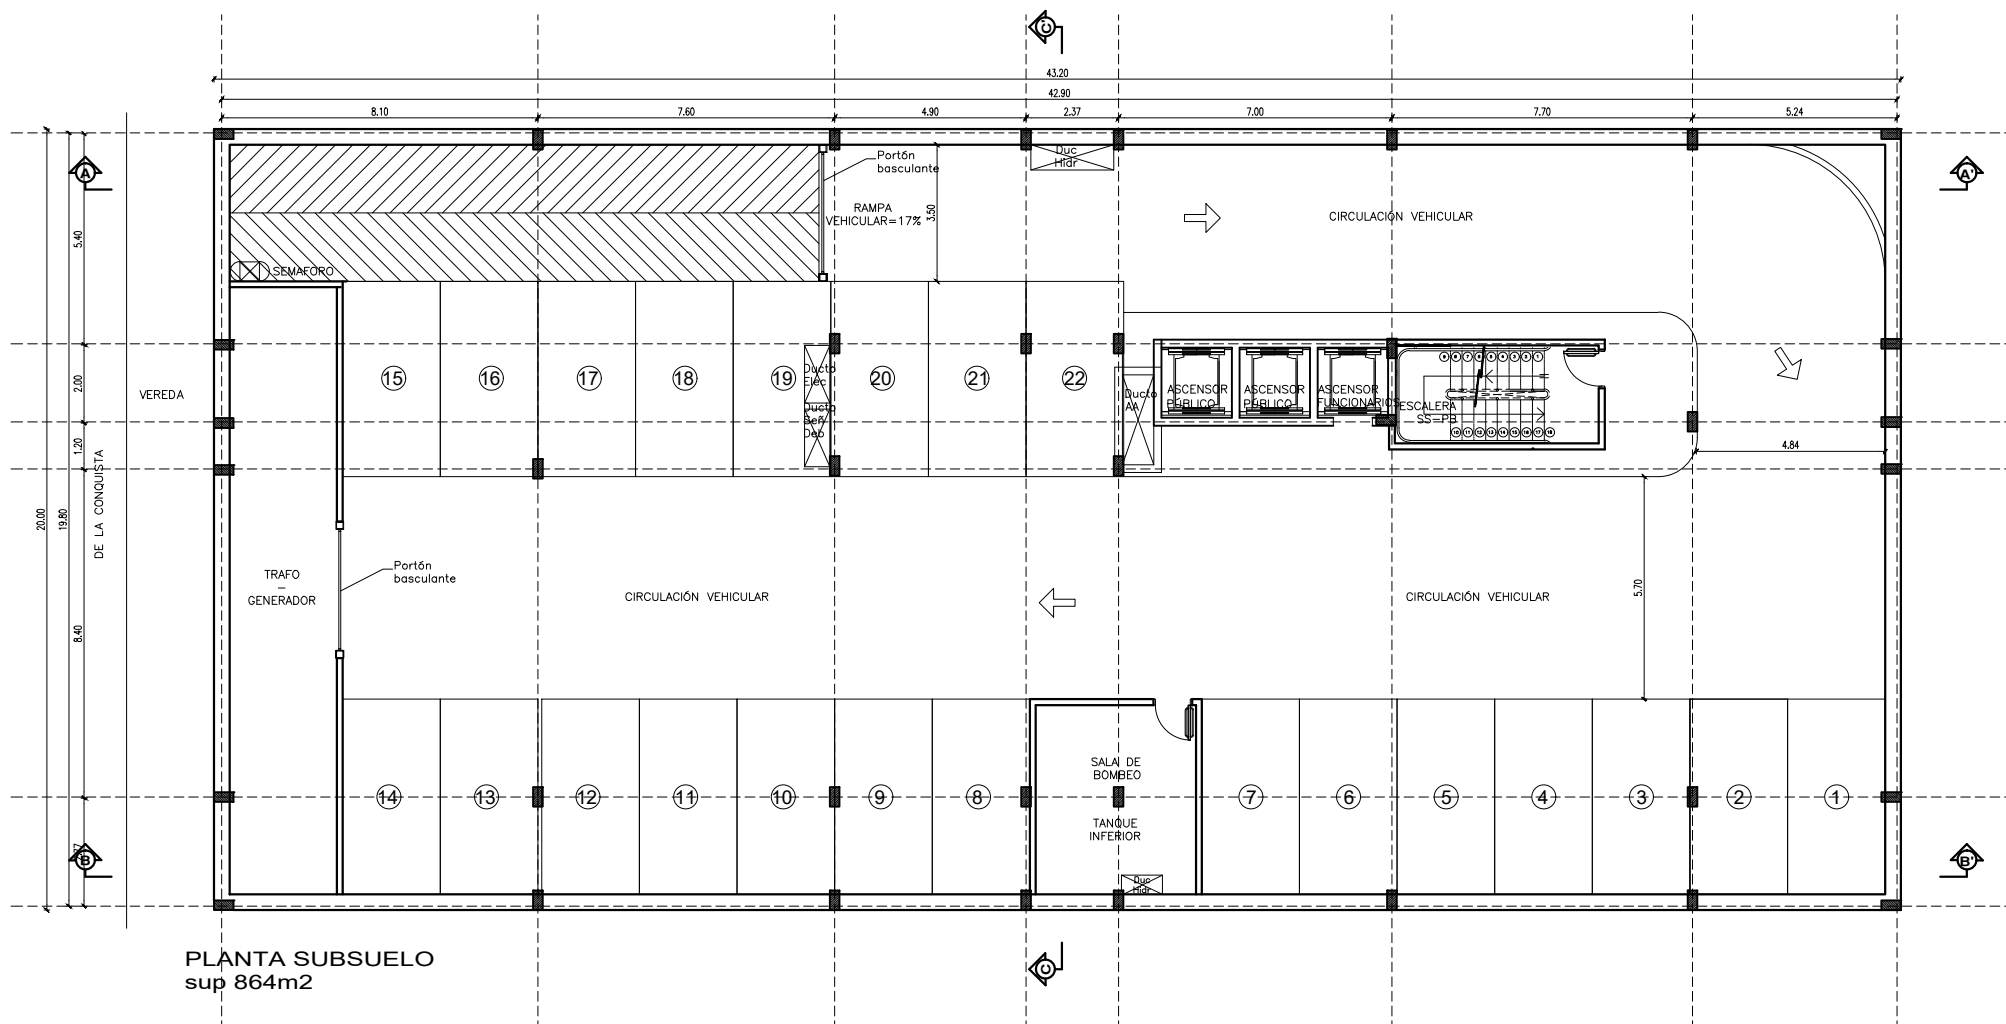

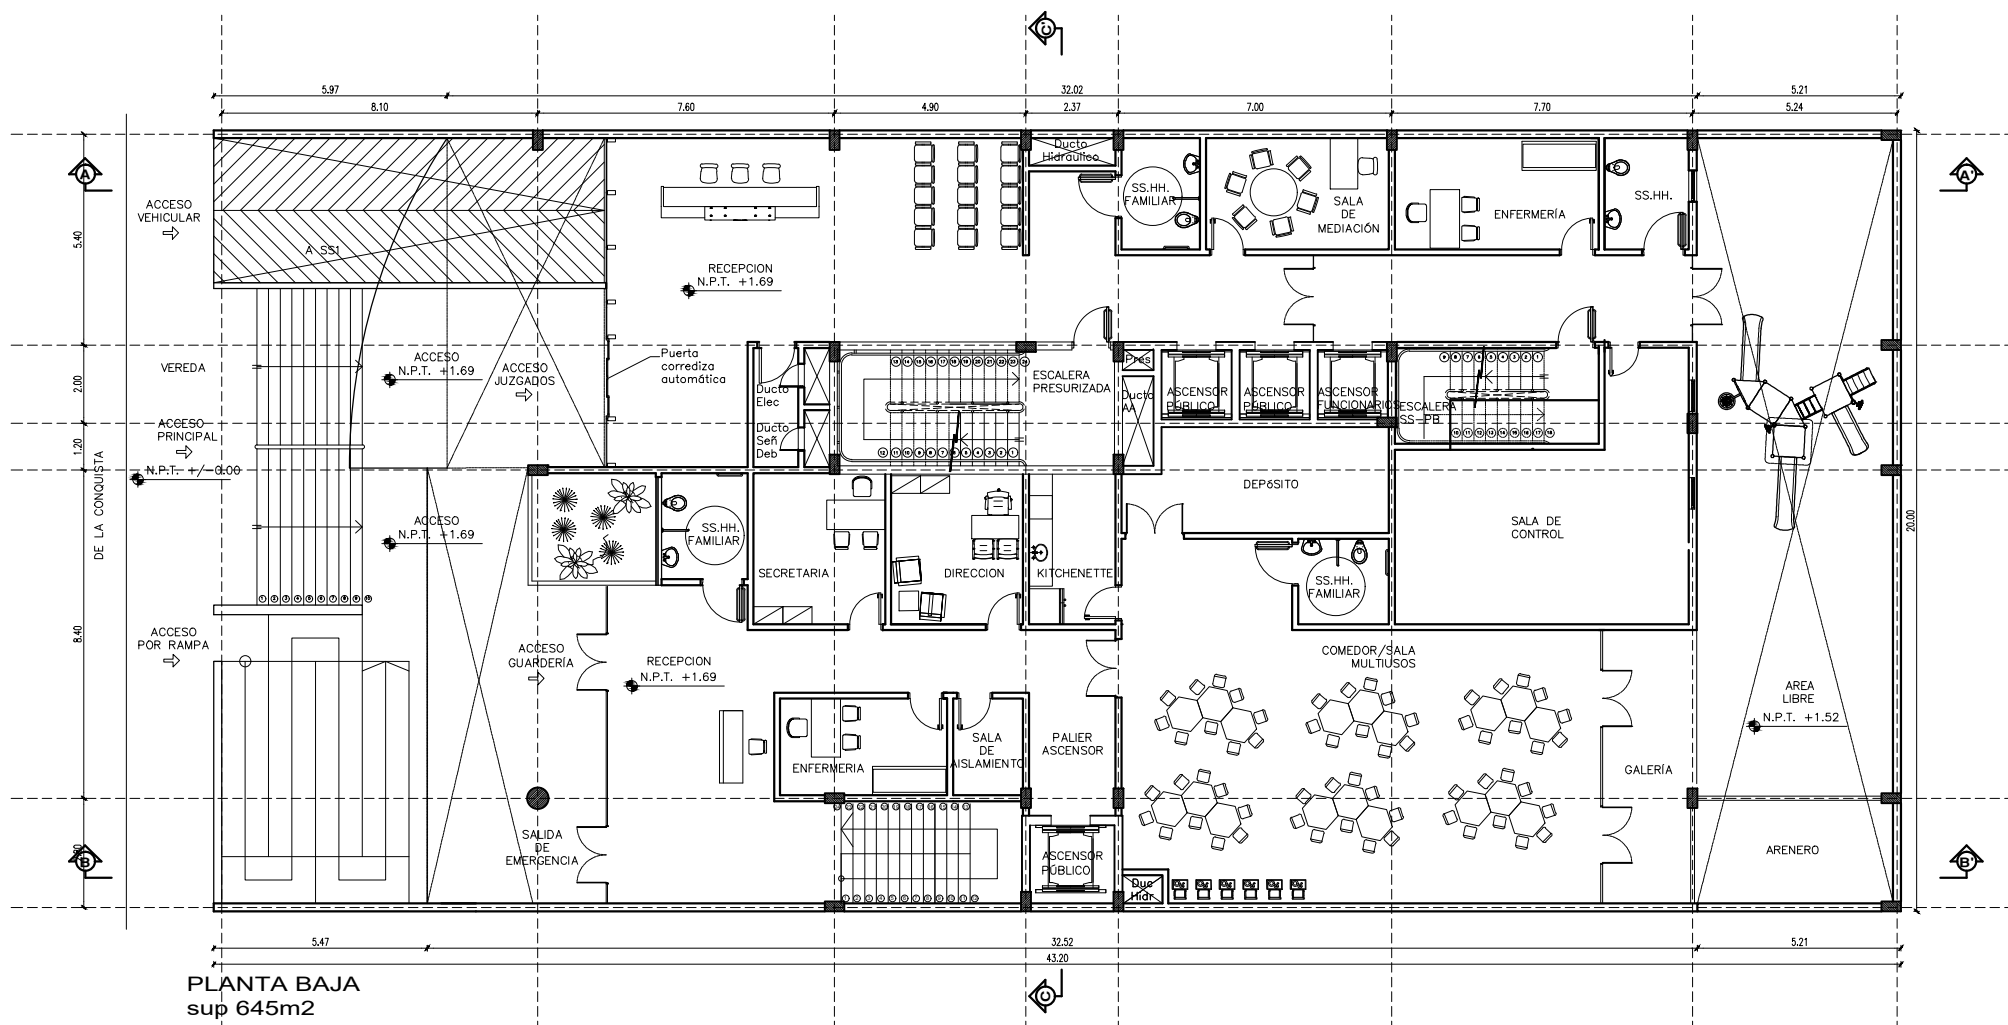

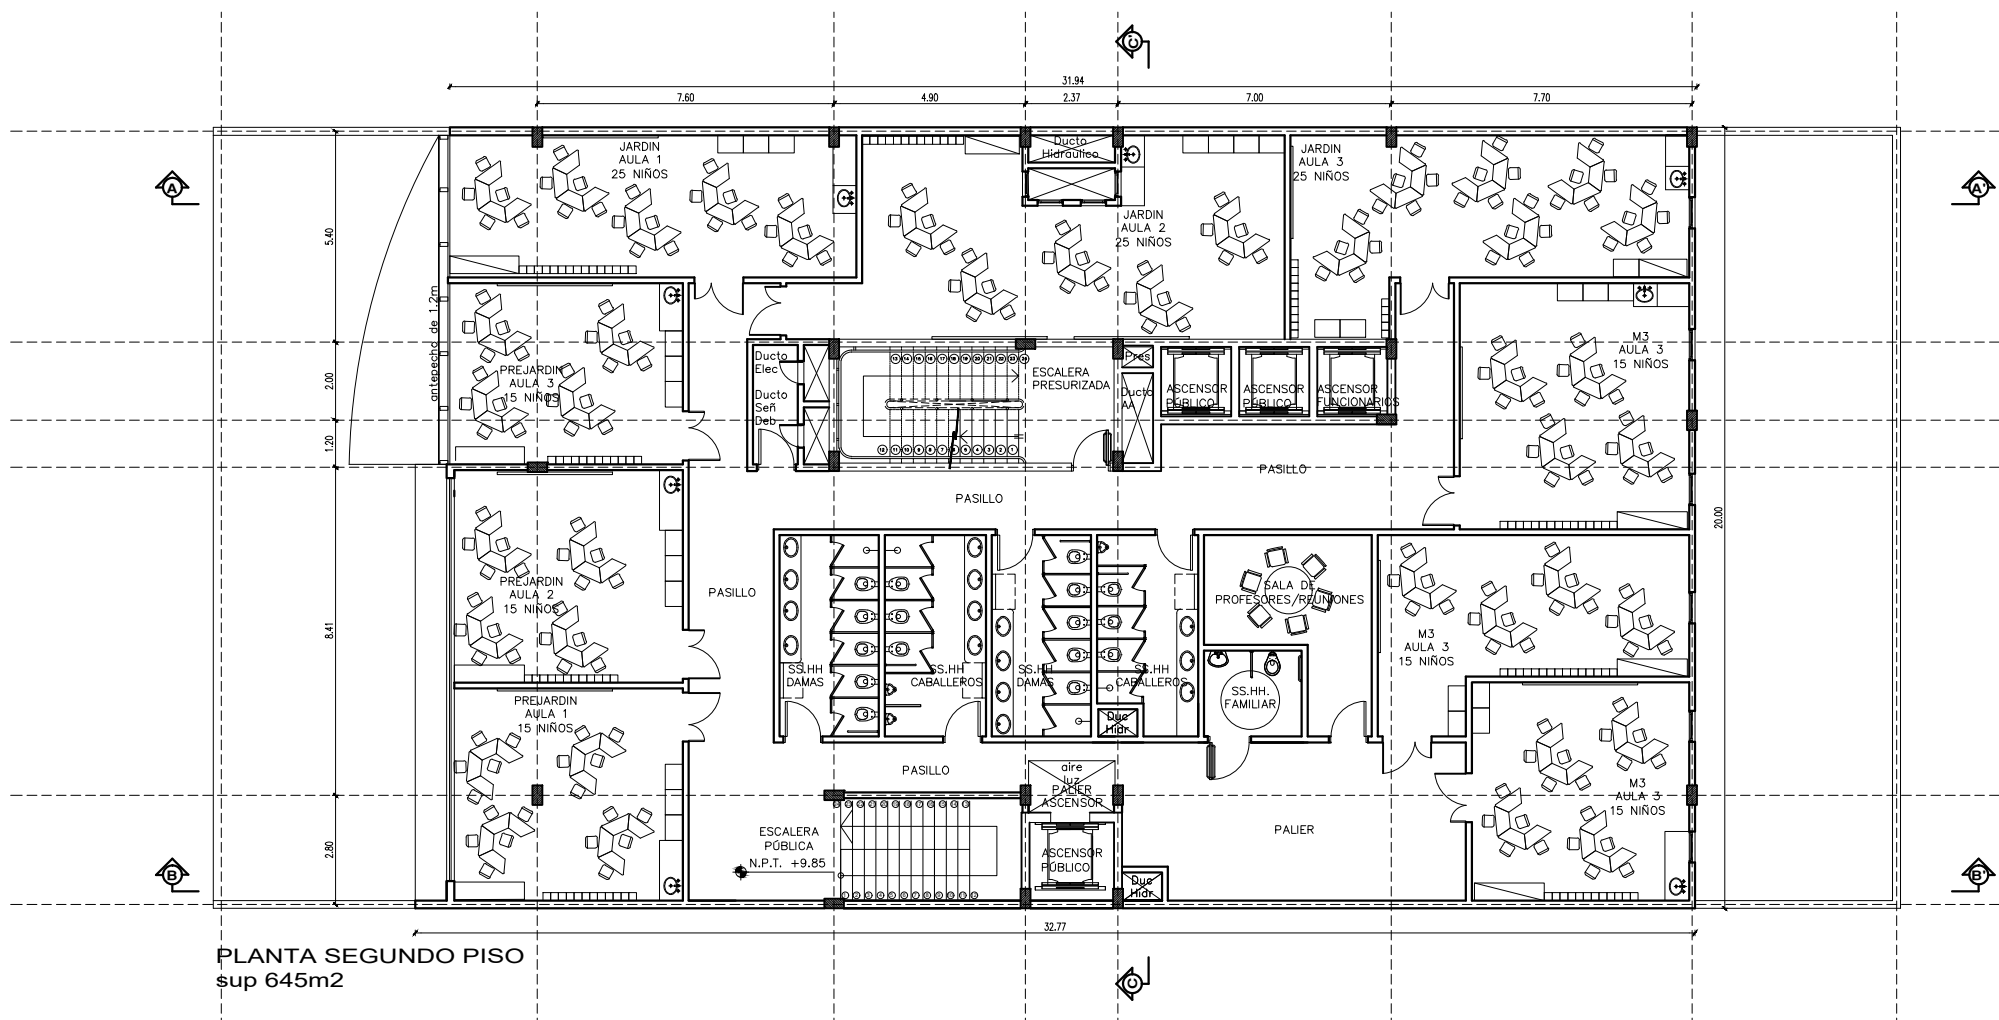

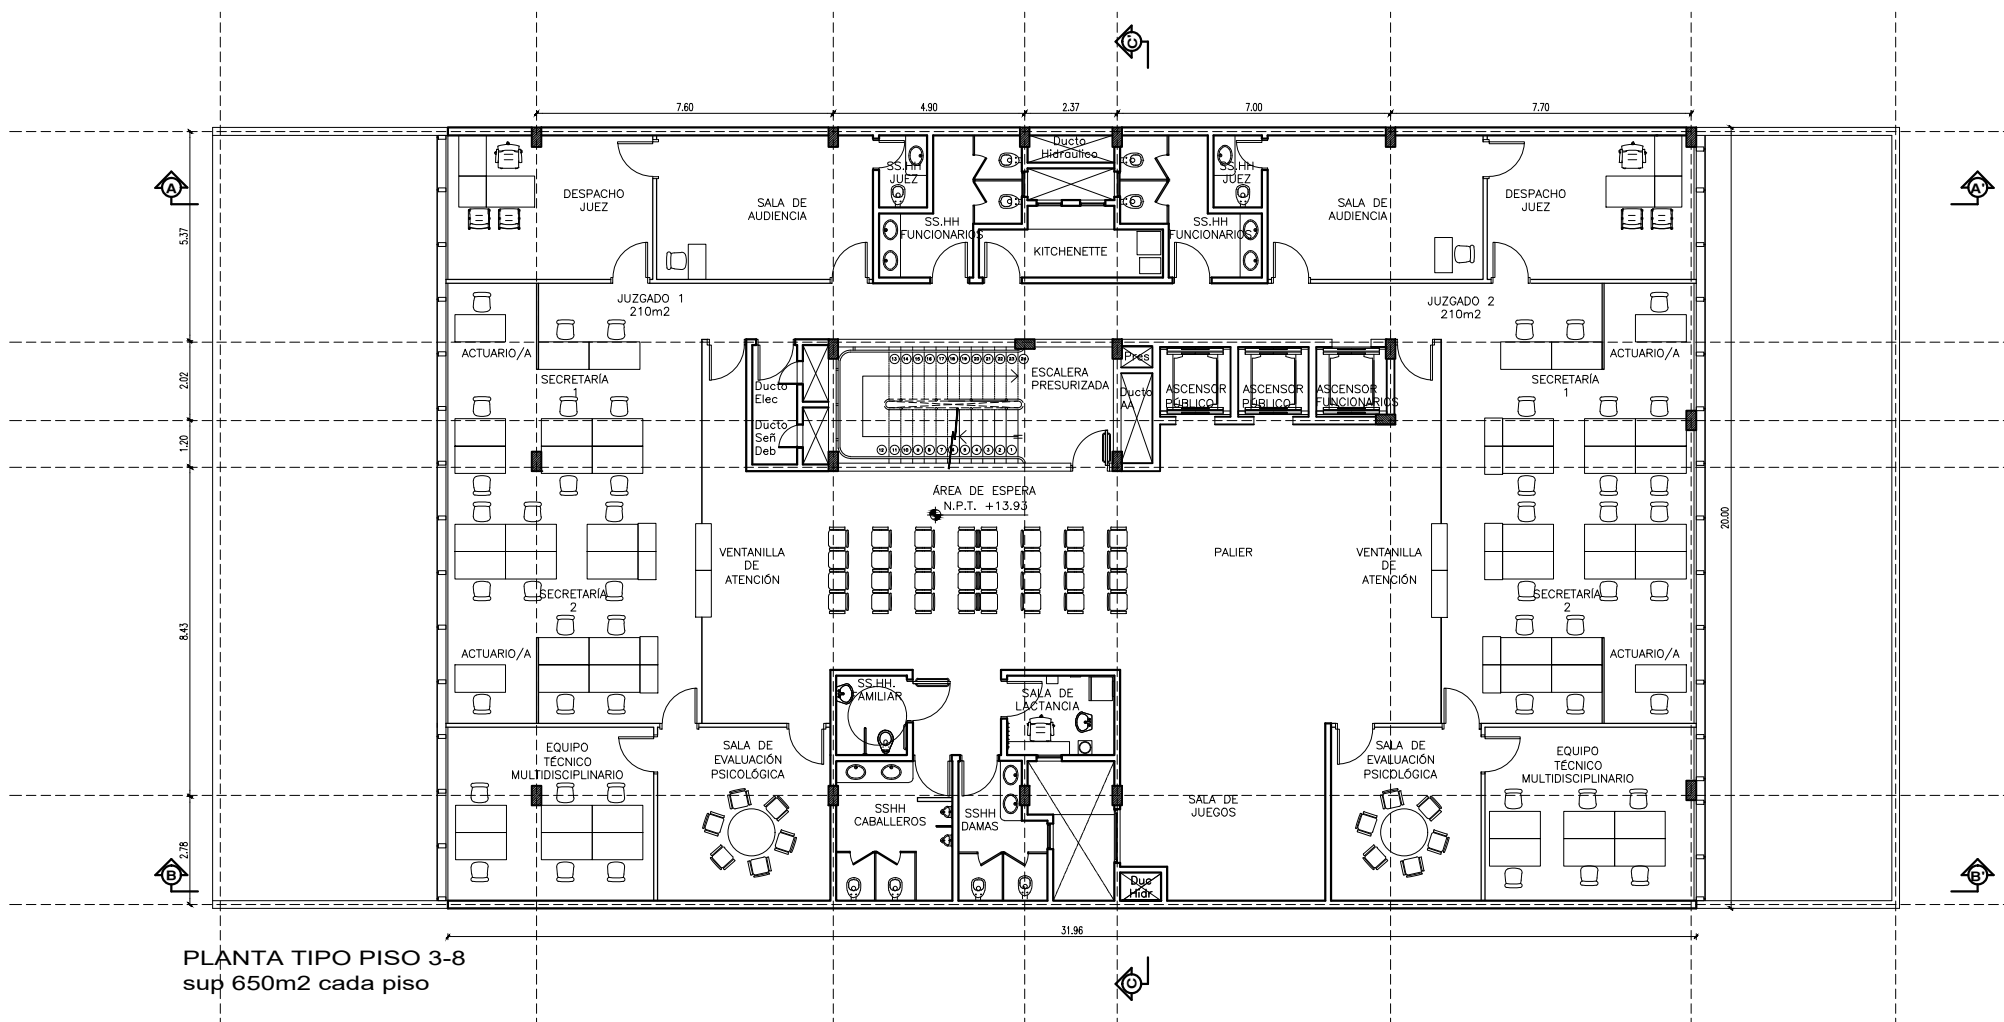

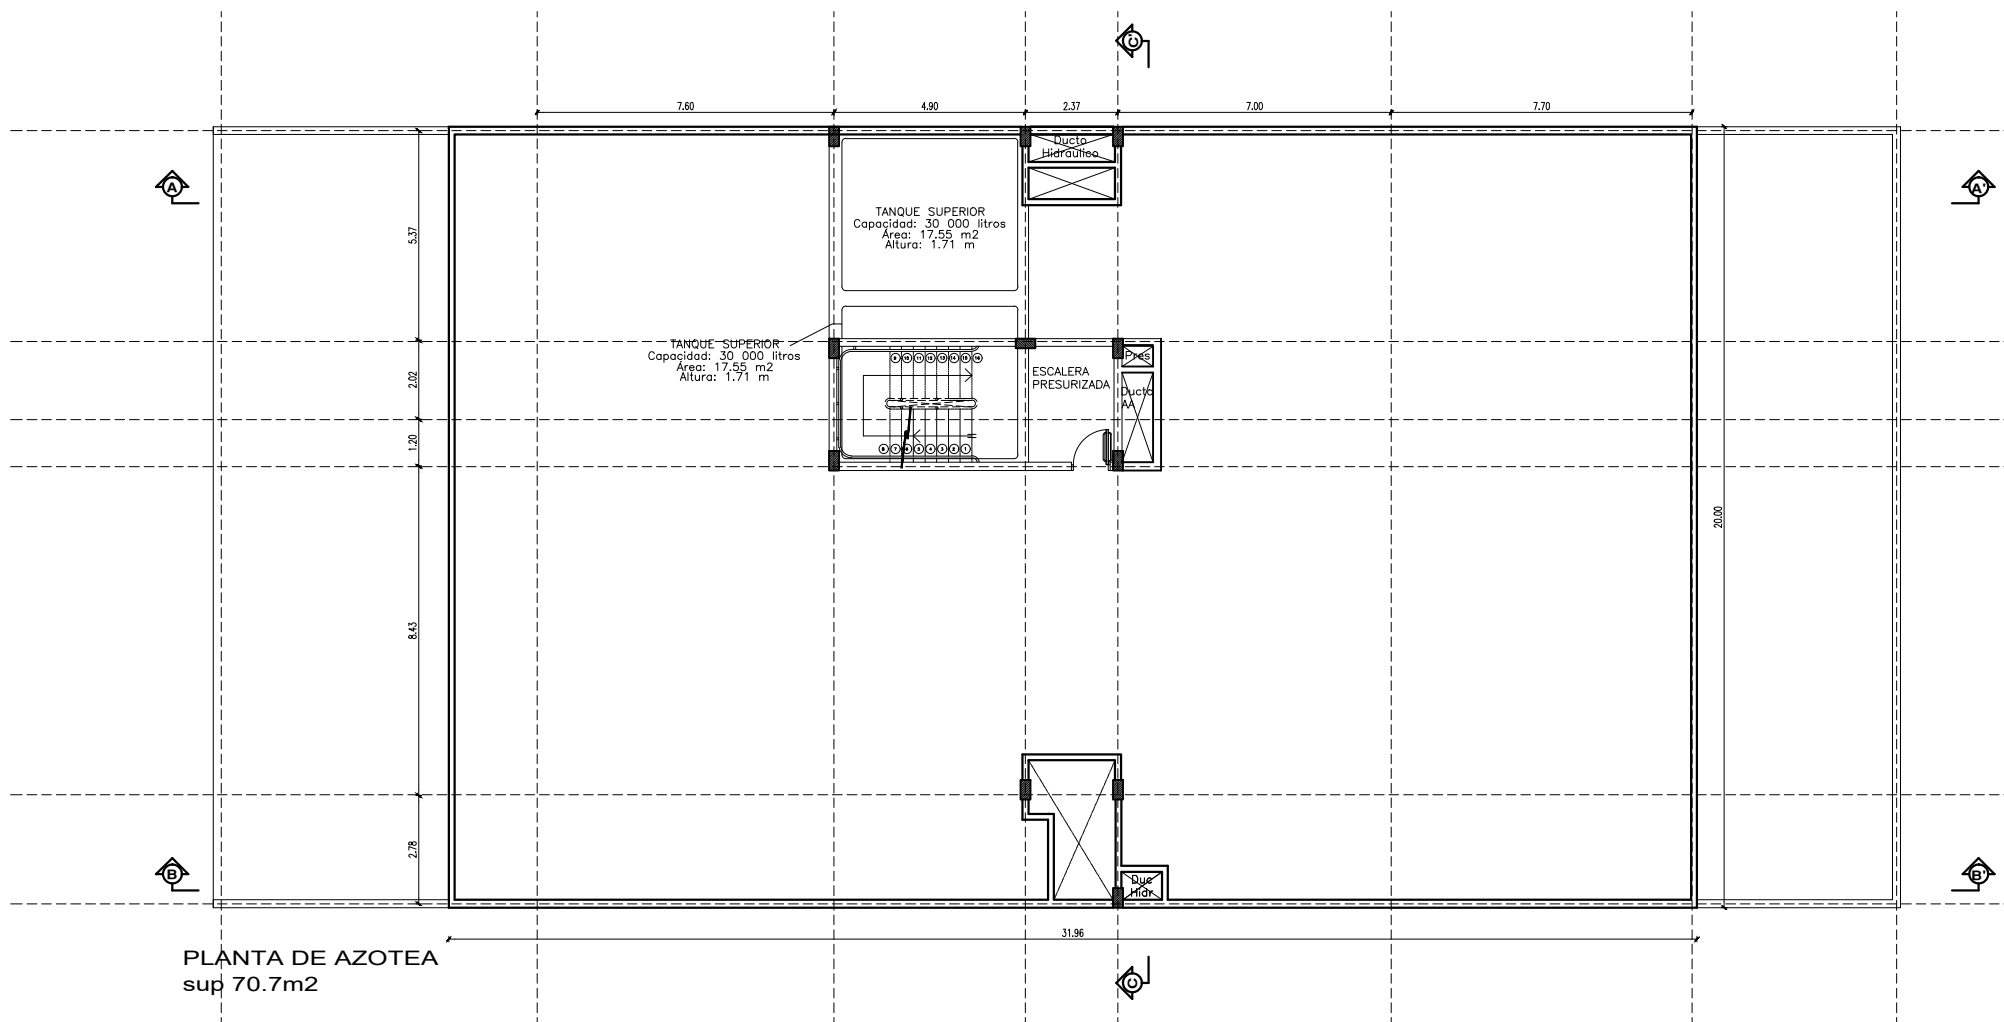

PLANTA ARQUITECTÓNICA
PLANTA DE AZOTEA


Sup. Total cubierta 8.720 m²

EDIFICIO "SEDE DE LA CONQUISTA"
ANTEPROYECTO






UNIDAD DE GERENCIAMIENTO DEL PROYECTO PAR/87/021
PROGRAMA DE INFRAESTRUCTURA C.S.J.P.N.U.D.

07

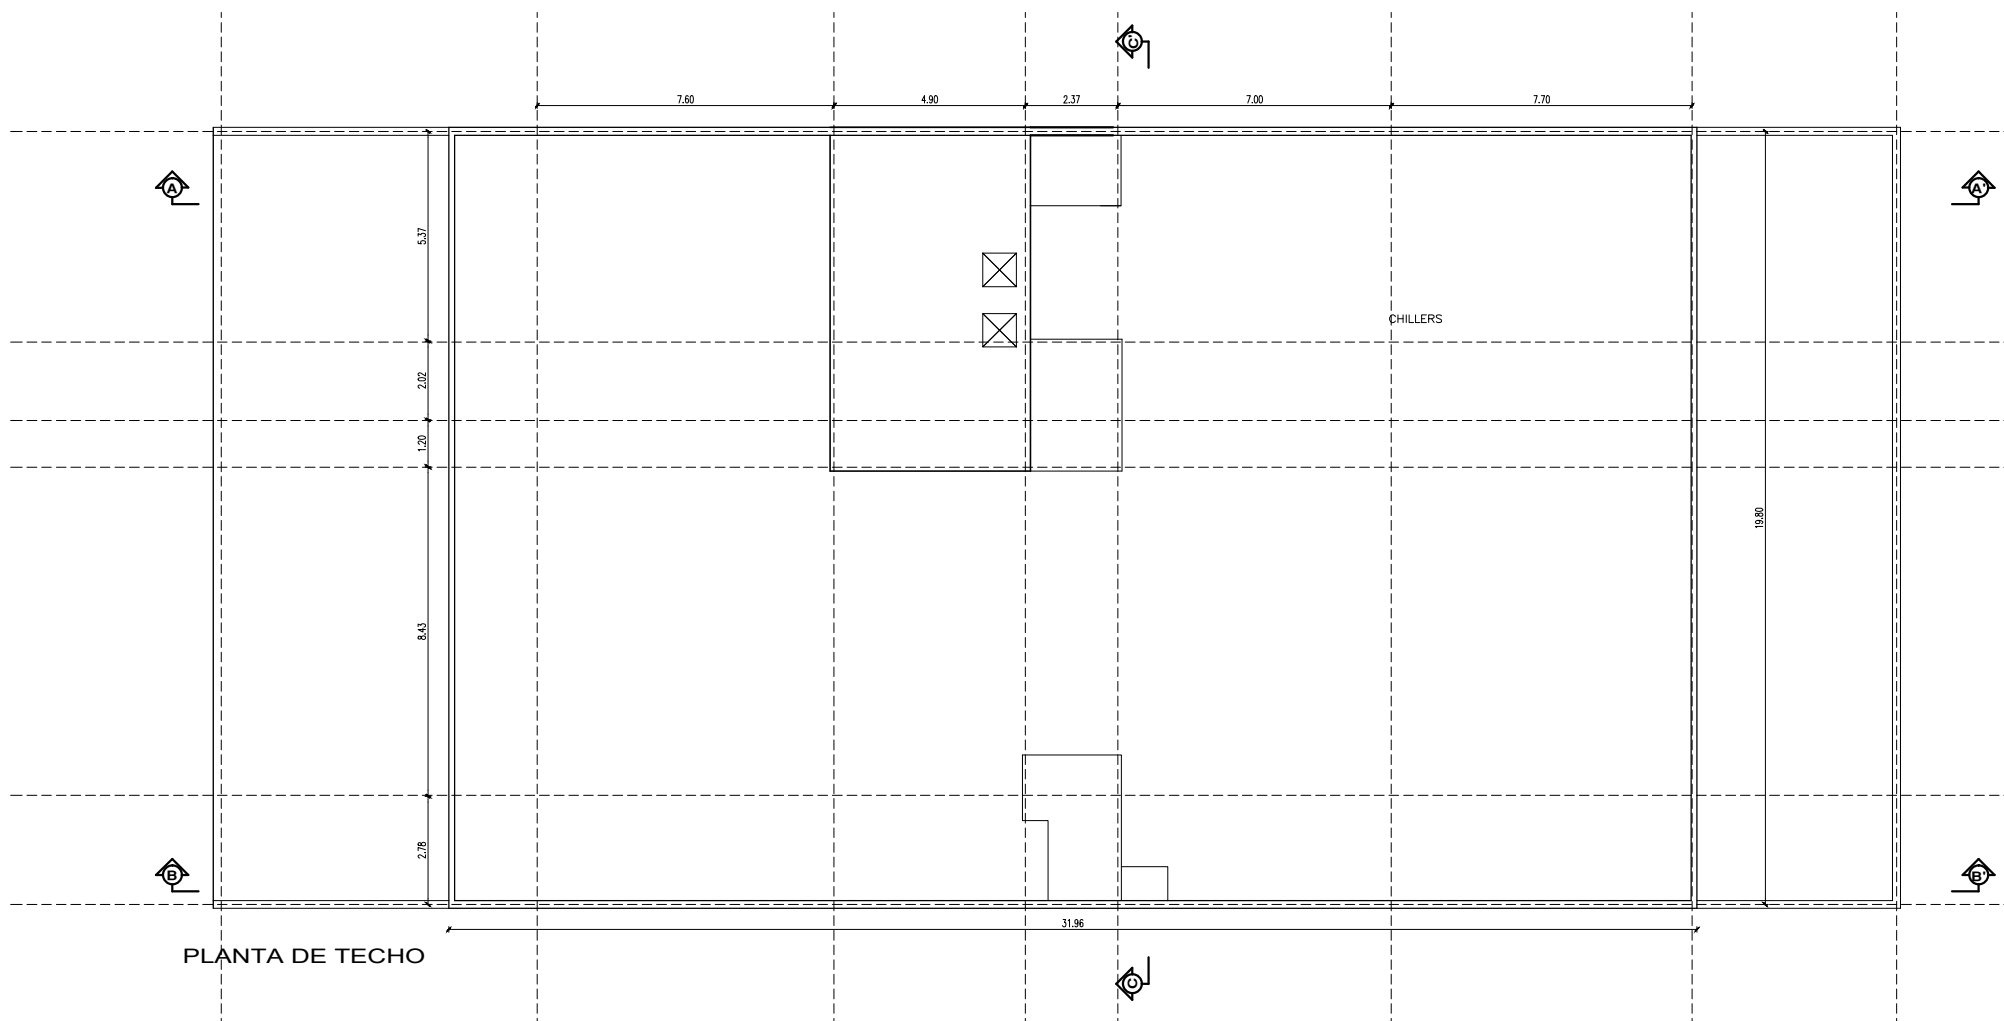


PLANTA DE TECHO

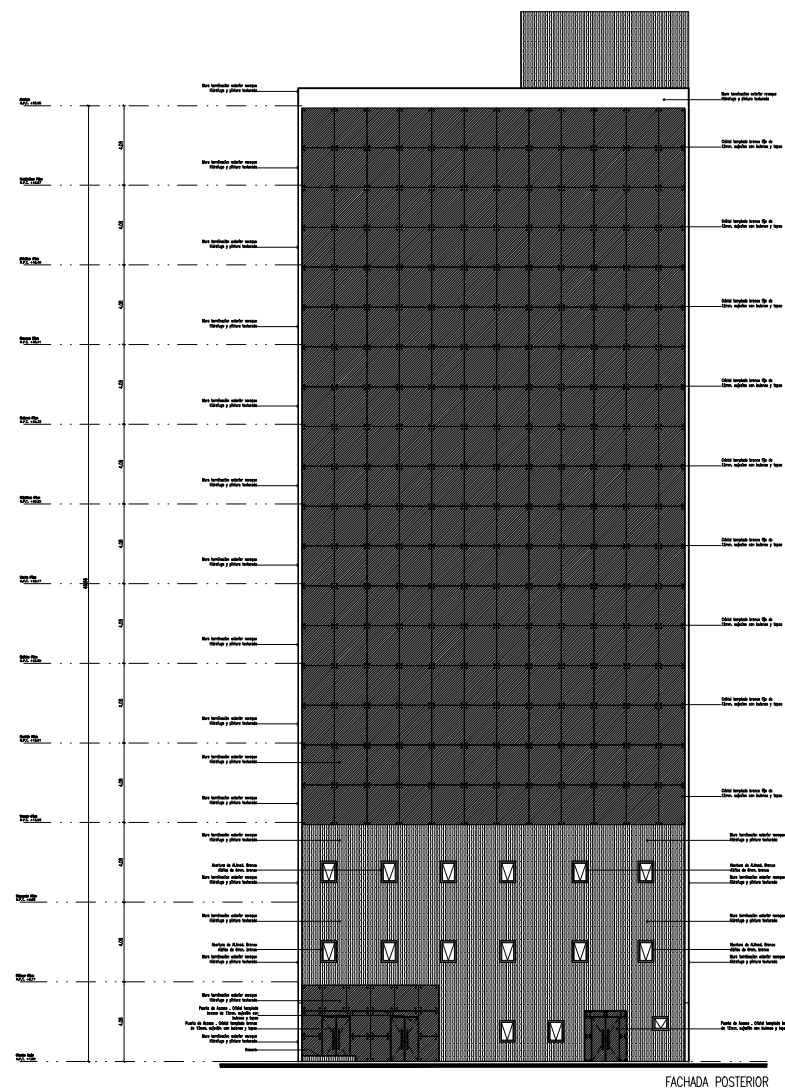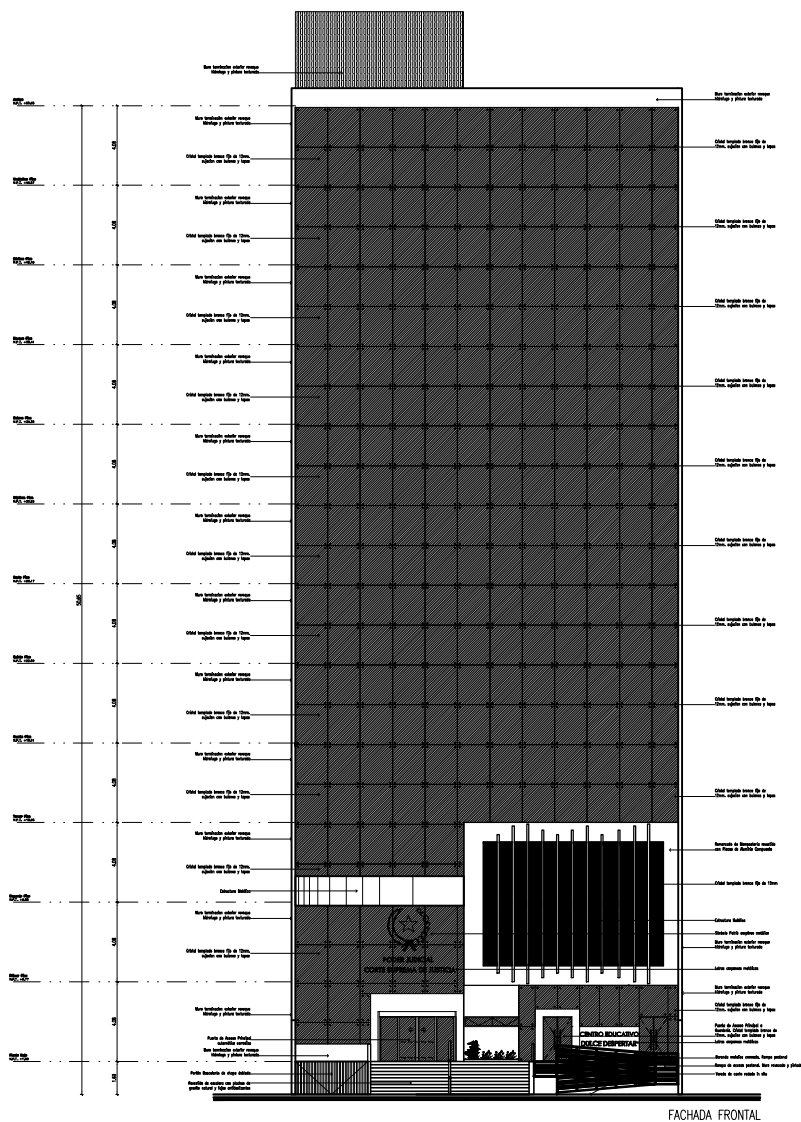

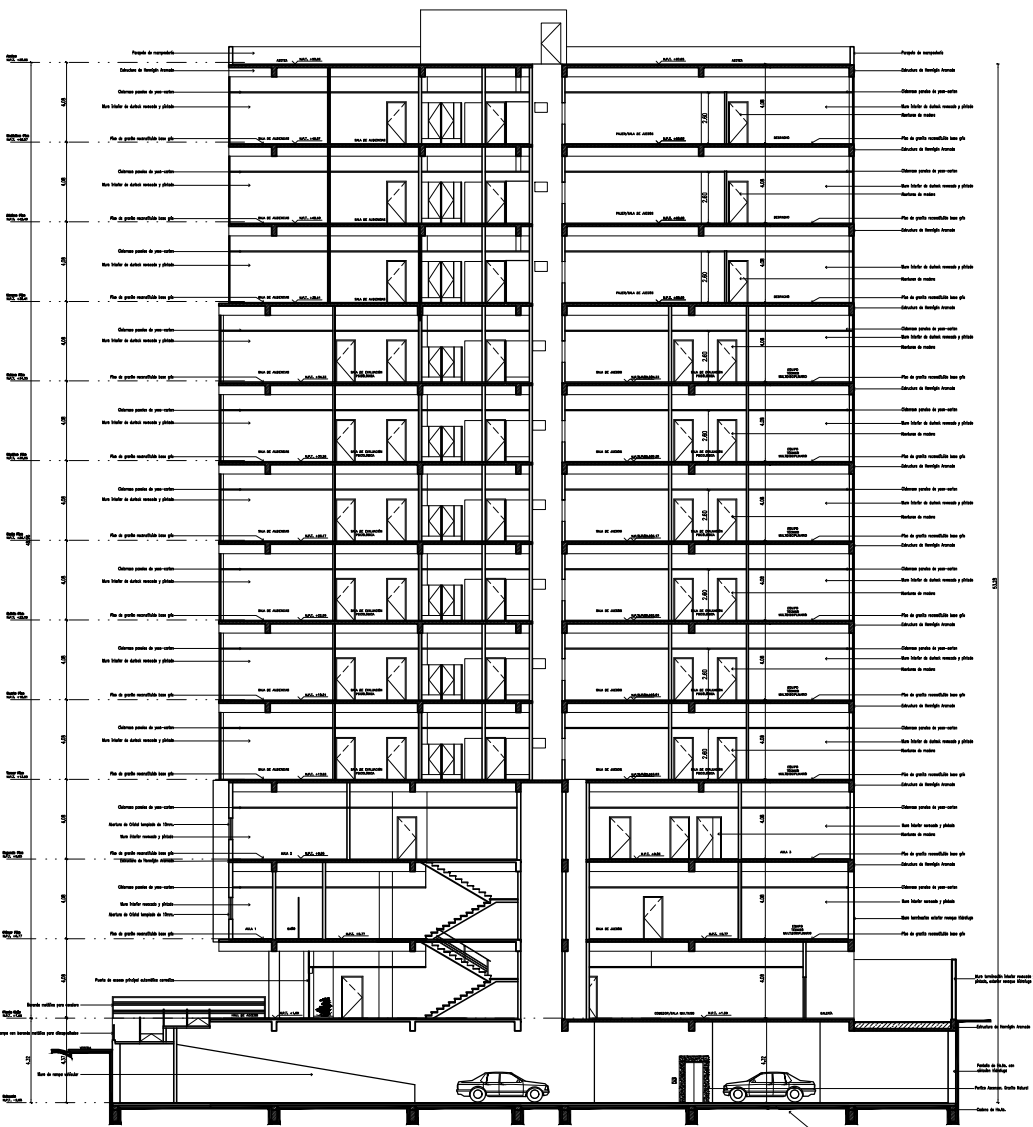

CORTE A-A'

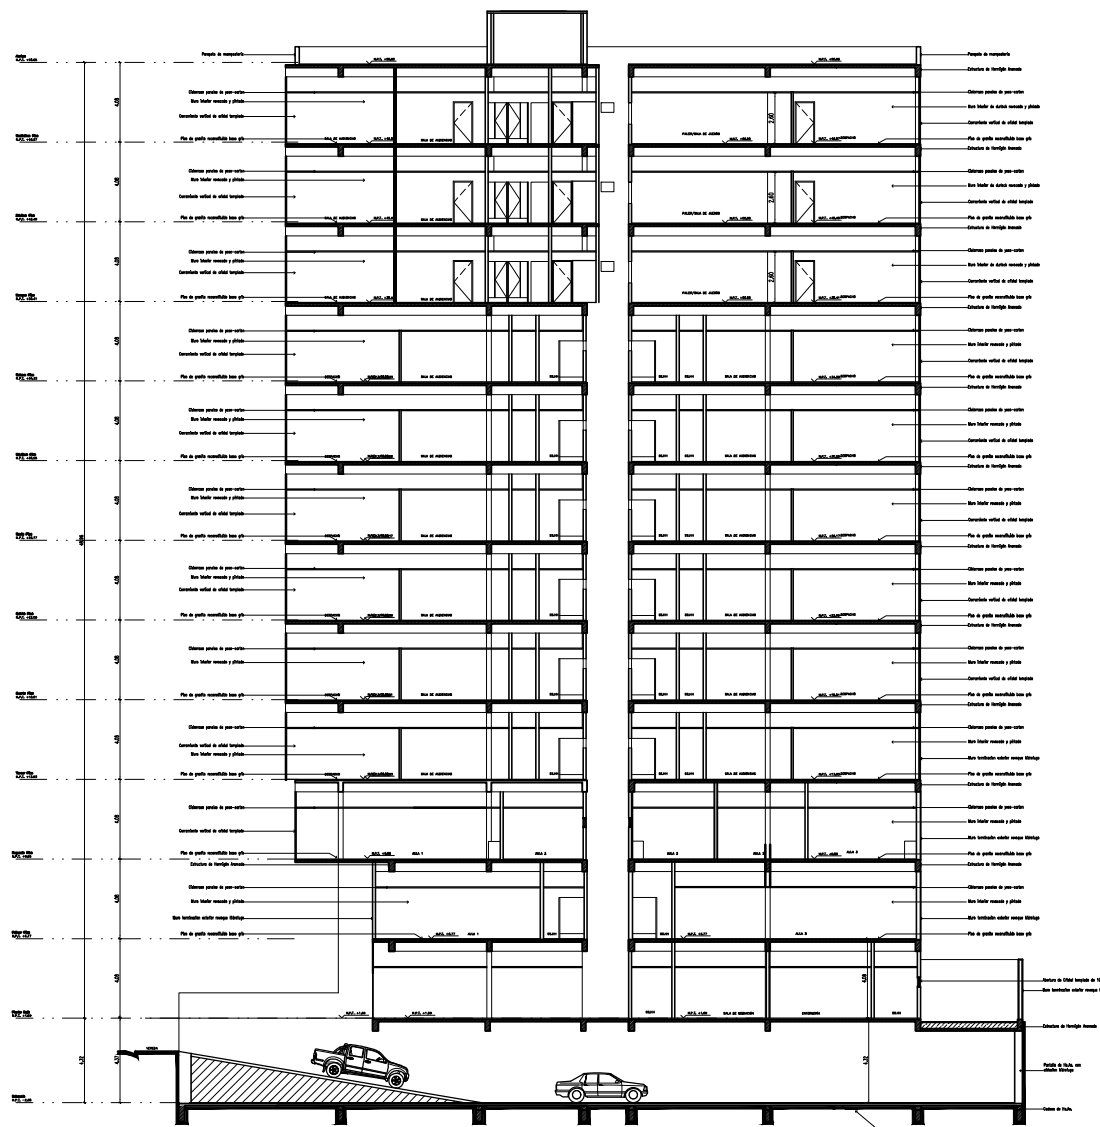

CORTE B-B'

CORTE ARQUITECTURA
CORTES

Sup. Total cubierta 8.720 m²

EDIFICIO "SEDE DE LA CONQUISTA"
ANTEPROYECTO

UNIDAD DE GERENCIAMIENTO DEL PROYECTO PAR/17/021
PROGRAMA DE INFRAESTRUCTURA C.S.J.P.-N.U.D.

10

