

pa Sem Título

eva uma descrição para o seu mapa.



- Legenda**
- Elemento 1
 - Hospital Geral De Mavalane
 - Hospital Geral De Mavalane

NOTAS:

"CONCEPT DRAWINGS"
for BID purposes only



CICOV - CENTRO DE INTERNAMENTO COVID

Project Site / local do Projecto:
• Hospital Geral de Mavalane
• Cidade de Maputo
• Província de Maputo
• Moçambique

Projecto / project:
**CICOV
MAVALANE**

Descrição da Folha / Page Description:
**LOCALIZAÇÃO -
ENQUADRAMENTO**

Speciality / Especialidade:
ARQUITECTURA

Size / Tamanho: | A1
Page Number / Página numero:
A.01.1

data/date: Maputo, 6/15/22

Google Earth


© 2021 Maxar Technologies

Imagem de satélite por Google


Mapa digitalizado por Europa Technologies

ARQUITECTURA • LOCALIZAÇÃO

ENQUADRAMENTO | Escala 1:750

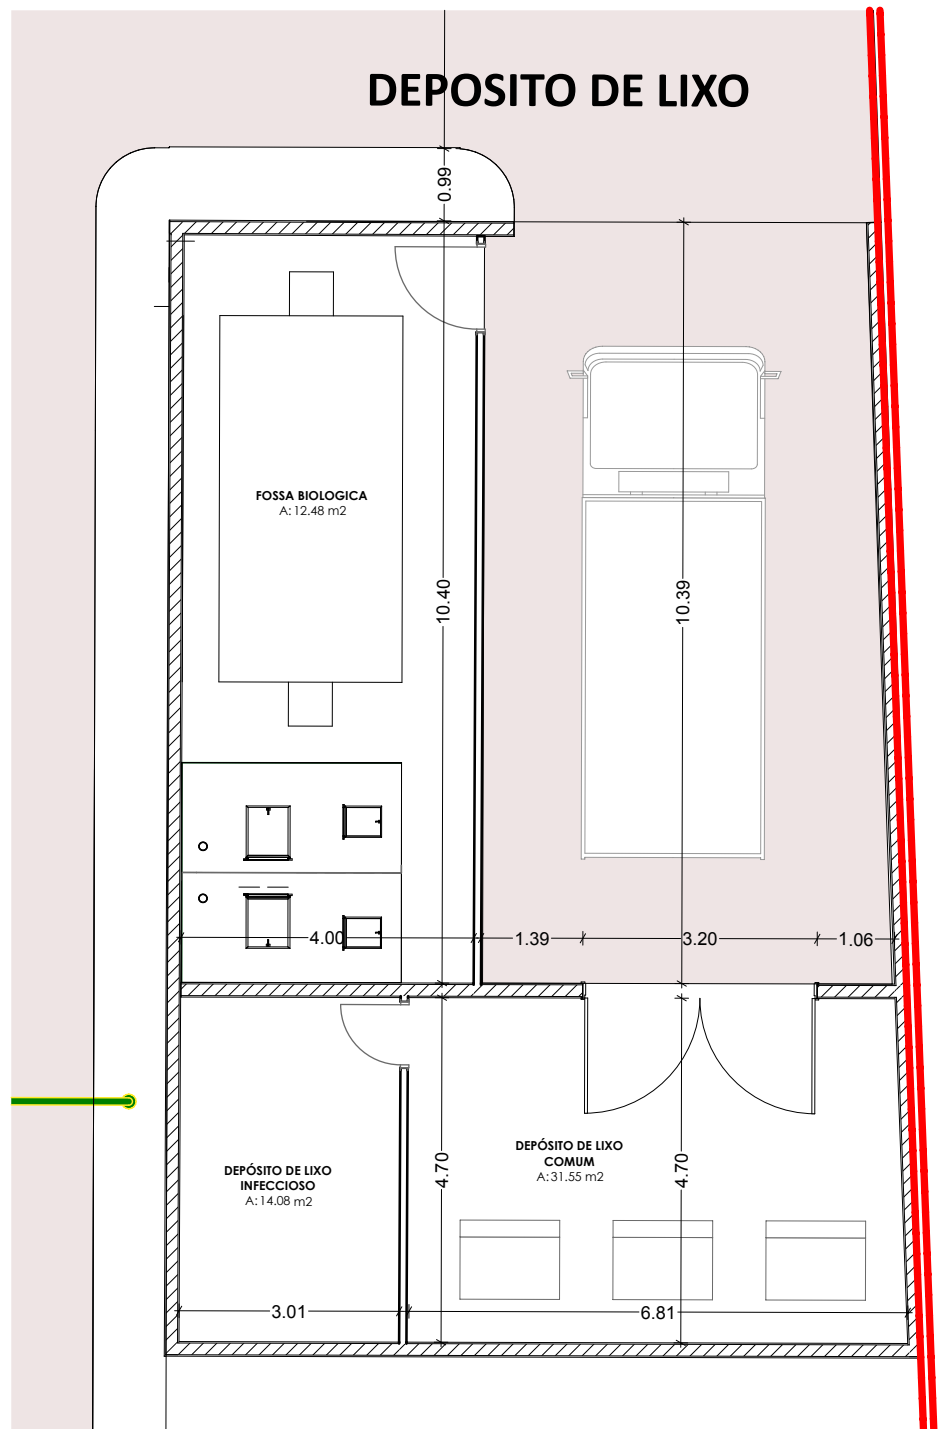

DEPOSITO DE LIXO - PLANTA DE PISO Escala:1:100

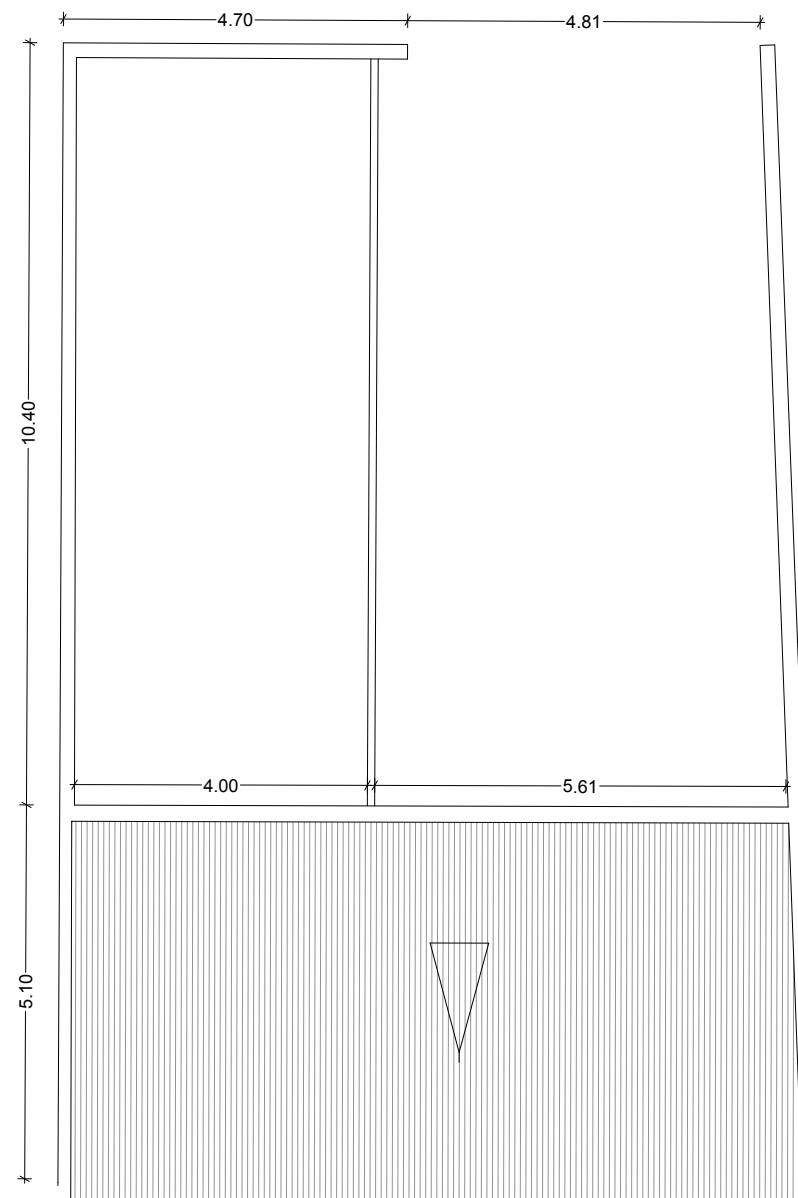

DEPOSITO DE LIXO - PLANTA DE COBERTURA Escala:1:100

ARQUITECTURA • EDIFICIOS CONVENCIONAIS

DEPOSITO DE LIXO - PLANTAS | Escala 1:100

NOTAS:

"CONCEPT DRAWINGS"
for BID purposes only



MISAU

DEPARTAMENTO DE
INFRAESTRUTURAS
E EQUIPAMENTO
HOSPITALAR

CICOV - CENTRO DE INTERNAMENTO COVID

Project Site / local do Projecto:

- Hospital Geral de Mavalane
- Cidade de Maputo
- Província de Maputo
- Moçambique

Projecto / project:

**CICOV
MAVALANE**

Descrição da Folha / Page Description:

**EDIFICIOS
CONVENCIONAIS
DEPOSITO DE LIXO - PLANTAS**

Speciality / Especialidade:



ARQUITECTURA

Size / Tamanho: | A3
Page Number / Pagina numero:


A.03.1

data/date:


Maputo, 6/14/22

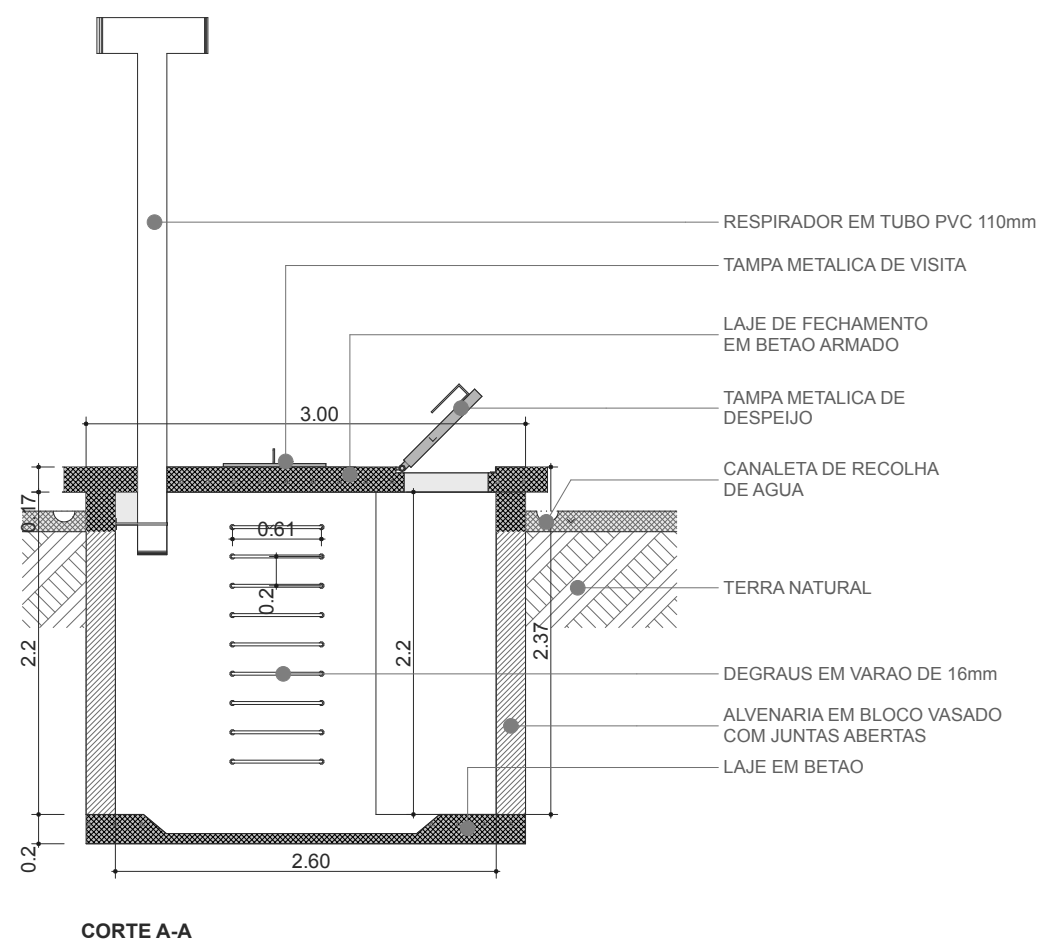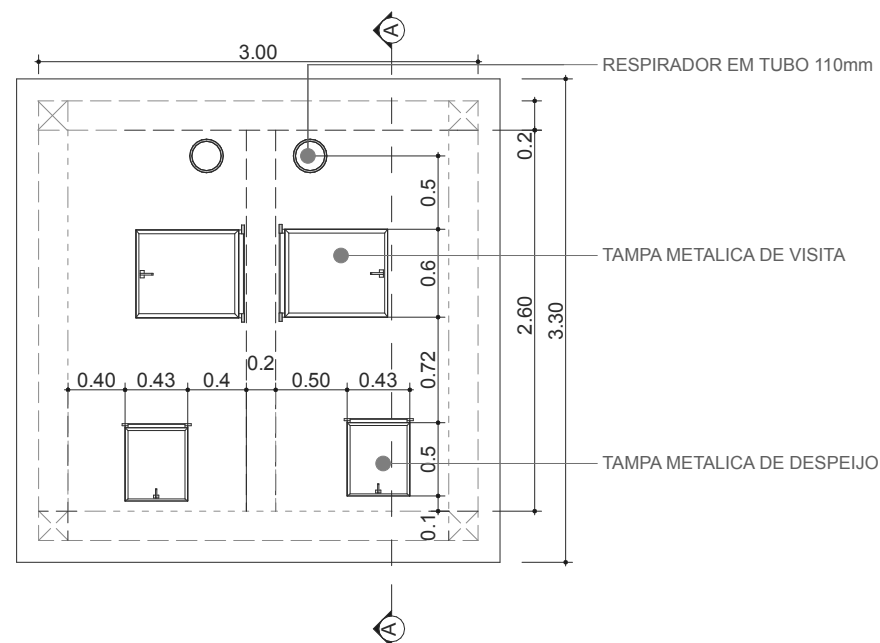

FOSSA DE DECOMPOSICAO ORGANICA

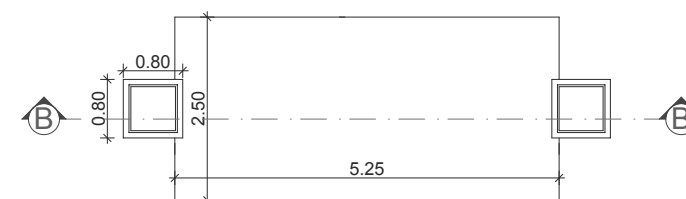

PLANTA FOSSA BIOLOGICA

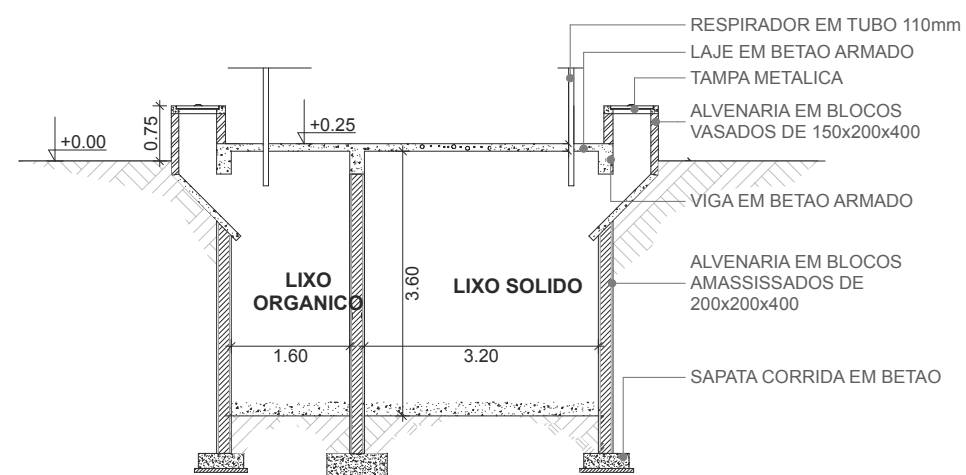

CORTE B-B

FOSSA BIOLOGICA

ARQUITECTURA • EDIFICIOS CONVENCIONAIS

DEPOSITO DE LIXO - DETALHES | Escala 1:100

NOTAS:

"CONCEPT DRAWINGS"
for BID purposes only



MISAU

DEPARTAMENTO DE
INFRAESTRUTURAS
E EQUIPAMENTO
HOSPITALAR

CICOV - CENTRO DE INTERNAMENTO COVID

Project Site / local do Projecto:

- Hospital Geral de Mavalane
- Cidade de Maputo
- Província de Maputo
- Moçambique

Projecto / project:

CICOV
MAVALANE

Descrição da Folha / Page Description:

EDIFICIOS
CONVENCIONAIS
DEPOSITO DE LIXO - DETALHES

Speciality / Especialidade:



ARQUITECTURA

Size / Tamanho: | A3
Page Number / Pagina numero:


A.03.2

data/date:


Maputo, 6/14/22

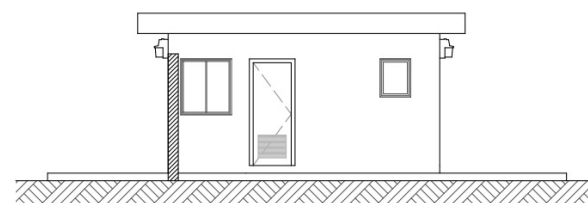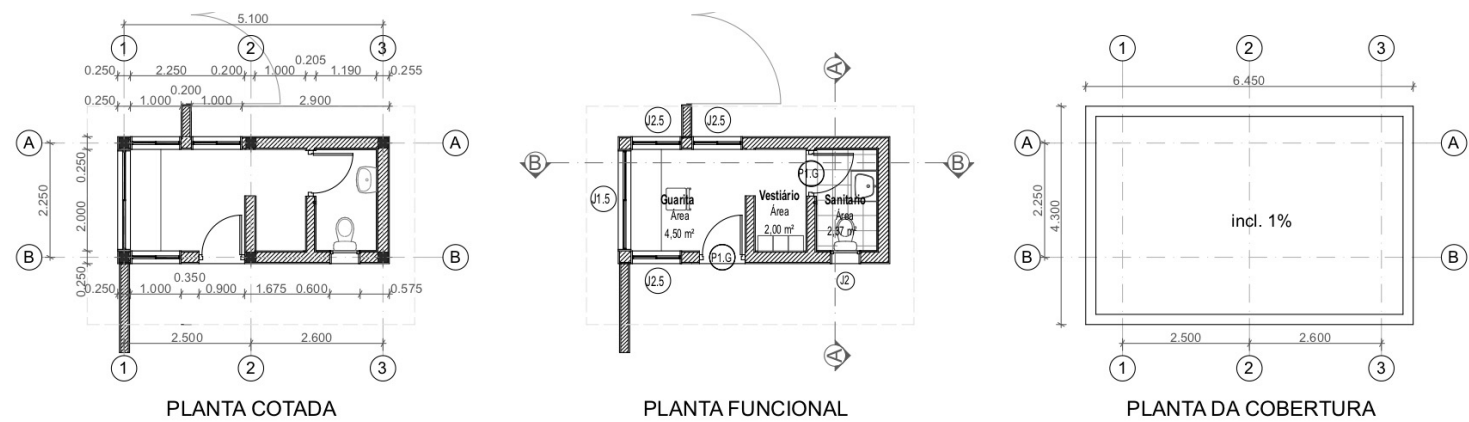


ALÇADO LATERAL

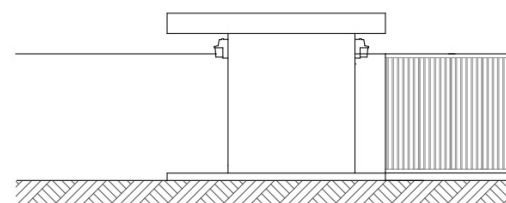


ALÇADO POSTERIOR

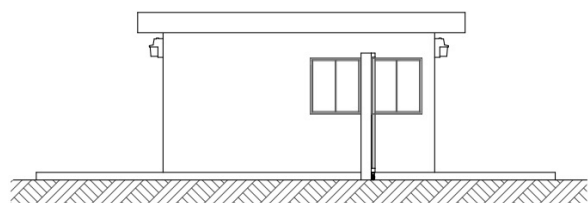


ALÇADO LATERAL

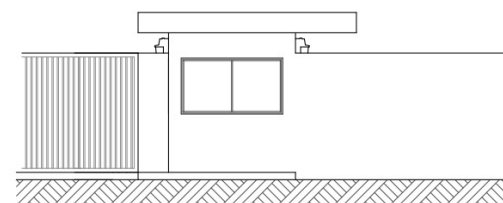

ALÇADO FRONTAL

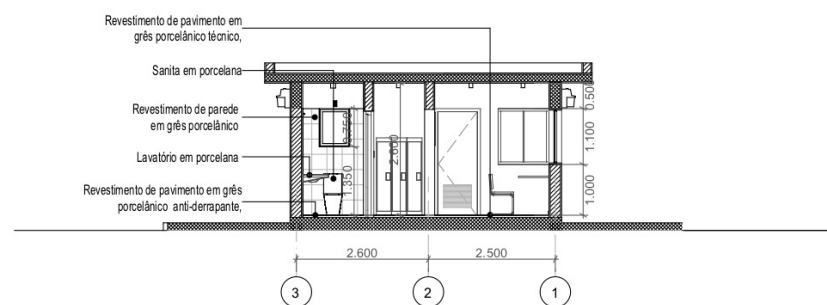

CORTE BB

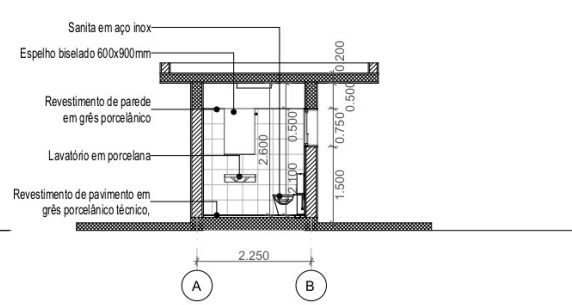

CORTE AA

ARQUITECTURA•EDIFÍCIOS CONVENCIONAIS

GUARITA | Escala 1:100

NOTAS:

"CONCEPT DRAWINGS"
for BID purposes only



**CICOV - CENTRO DE
INTERNAMENTO COVID**

Project Site / local do Projecto:
• Hospital Geral de Mavalane
• Cidade de Maputo
• Província de Maputo
• Moçambique

Projecto / project:

**CICOV
MAVALANE**

Descrição da Folha / Page Description:

**EDIFÍCIOS
CONVENCIONAIS
GUARITA**

Speciality / Especialidade:

ARQUITECTURA

Size / Tamanho: | A2
Page Number / Pagina numero:

A.03.3

data/date:
Maputo, 6/14/22