ИЗВОД ОД УРБАНИСТИЧКА ПЛАНСКА ДОКУМЕНТАЦИЈА

РЕПУБЛИКА СЕВЕРНА МАКЕДОНИЈА
ОПШТИНА БОГОВИЊЕ
Бр. 11-471/2
15.02.2022 год.
Боговиње

До:
Хидро-Консулт Скопје

Предмет: Известување

Почитувани,

По ваше барање за мислење ве известуваме дека согласно Член 13 од Правилникот за формата и содржината на барањето, потребната документација и образецот на решението за изведување на градбите односно поставување на опремата за кои не е потребно одобрение за градење (Сл. Весник на РМ 55/18) за изградба на потпорен зид е поребно е да се достави ревидиран основен проект Фаза Г со решение за одведување на површински и подземни води и доказ за право на градење.
Воедно ве известуваме дека локацијата во н.м Пирок се наоѓа во градежен реон во зона за домување и дека не е потребно да се изработи Урбанистички проект.
За н.м Јеловјане општината нема донесено Урбанистичко планска документација и за пошумување на парцелата треба да обезбедите мислење од Министерството за земјоделие, шумарство и водостопанство.

Со почит,

Одобрил: Хабир Хавзија

Општина Боговиње
Градоначалник

ЕМШИ Бесник

REPUBLIKA E MAQEDONISË SË VERIUT
KOMUNA E BOGOVINËS
Nr. 11-471/2
15.02.2022 viti.
Bogovinë

Deri te:
Hidro-Konsult Shkup

Lënda: Njoftim

Të nderuar,

Pas kërkesës tuaj për mendim ju njoftojm në pajtim me Nenin 13 nga Rregullorja për formën dhe përmbajtjen e kërkesës, dokumentacionin e nevojshëm dhe formularin e Aktvendimit për realizimin e ndërtimeve gjegjësisht vendosjen e pajisjeve për të cilat nuk nevojitet leje ndërtimi (Gazeta Zyrtare e RM 55/18) për ndërtimin e murrit mbajtës duhet të dorëzohet projekt themelor të reviduar Faza G me zgjidhje për largimin e ujrave sipërfaqësor dhe nëntoksorë si dhe dëshmi për të drejtë ndërtimi.
Njëkohësisht ju njoftojm që lokacioni në v.b. Pirok gjendet në rajon ndërtimi në zonë banimi dhe nuk nevojitet të pregatitet Projekt Urbanistik.
Për v.b Jellovjan komuna nuk ka të sjellur dokumentacion planor Urbanistik dhe për pyllëzimin e parcelës duhet të siguroni mendim nga Ministria e bujqësis, pylltarisë dhe ekonomisë së ujrave.


Me respekt,

Miratoi: Habir Havzija

Komuna e Bogovinës
Kryetar

Besnik EMSHI

ГЕОДЕТСКА СИТУАЦИЈА НА ПОСТОЈНА СОСТОЈБА

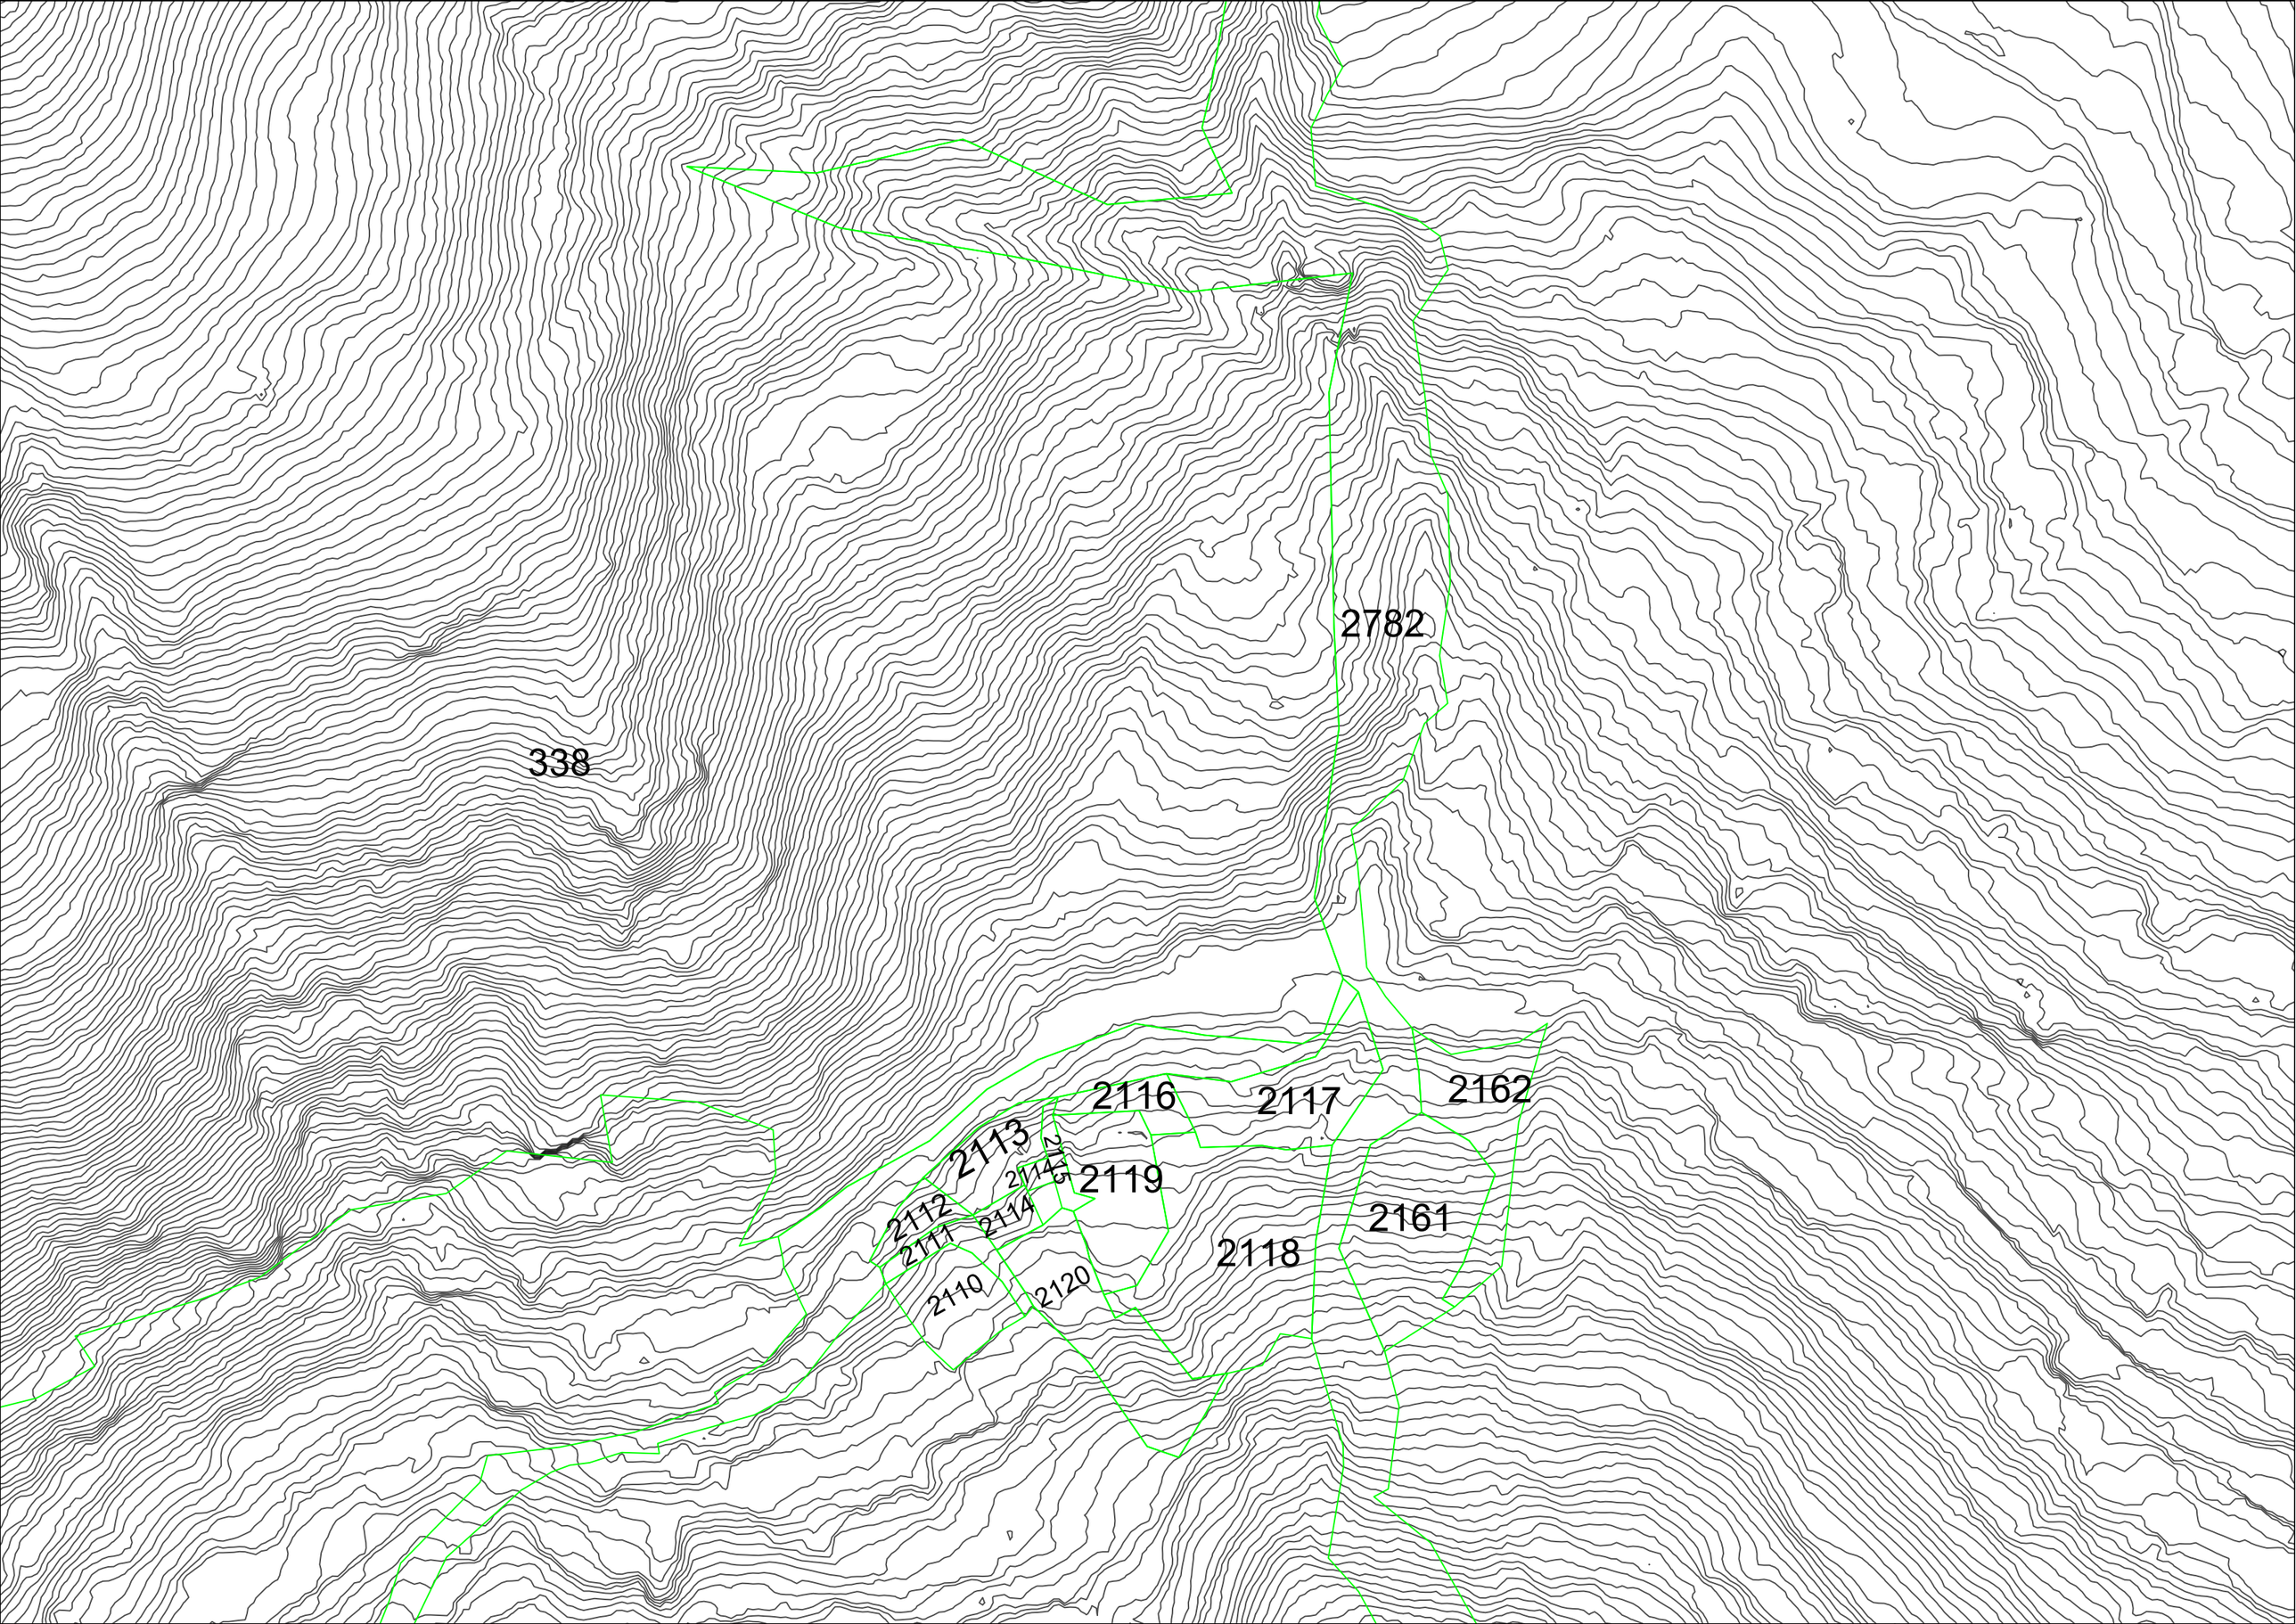
338
2782
2116
2117
2162
2113
2115
2119
2112
2114
2111
2161
2118
2110
2120

ПОДАТОЦИ, ИНФОРМАЦИИ И МИСЛЕЊА ОД ИНСТИТУЦИИ

Наш број: 1404-1016/2
Скопје: 30.03.2022 г.

ДО:
ДГПУ ХИДРО-КОНСУЛТ ДООЕЛ
ул.„Христо Смирненски“ бр. 14/1
1000 Скопје

Предмет: Одговор за барање за податоци за ТК инсталации
Врска: Ваш број : 22-ОСПР-001 преку е-урбанизам

Согласно вашето барање за доставување на податоци за изградени електронски комуникациски мрежи,а во врска со изработка на **УРБАНИСТИЧКИ И ОСНОВЕН ПРОЕКТ ЗА СТАБИЛИЗАЦИЈА НА СВЛЕЧИШТЕ КАЈ С.ЈЕЛОВЈАНЕ - ОПШТИНА БОГОВИЊЕ,** према доставената ситуација, во прилог ви доставуваме податоци со кои во моментов располага Агенцијата за електронски комуникации.

Прилог:
-Податоци на изградени јавни
Електронски комуникациски мрежи- во електронска форма


Сектор за телекомуникации


Изработил: Б.Илиоска 25.03.2022г.
Раководител на сектор:Борис Арсов
Советник на директорот: Игор Бојаџиев

ДИРЕКТОР:
Jeton Akiku

АЕК-401.03

www.aek.mk
ул.Кеј Димитар Влахов 21
1000 Скопје
тел.: 02 32 89 200
факс: 02 32 24 611
е-пошта: contact@aec.mk

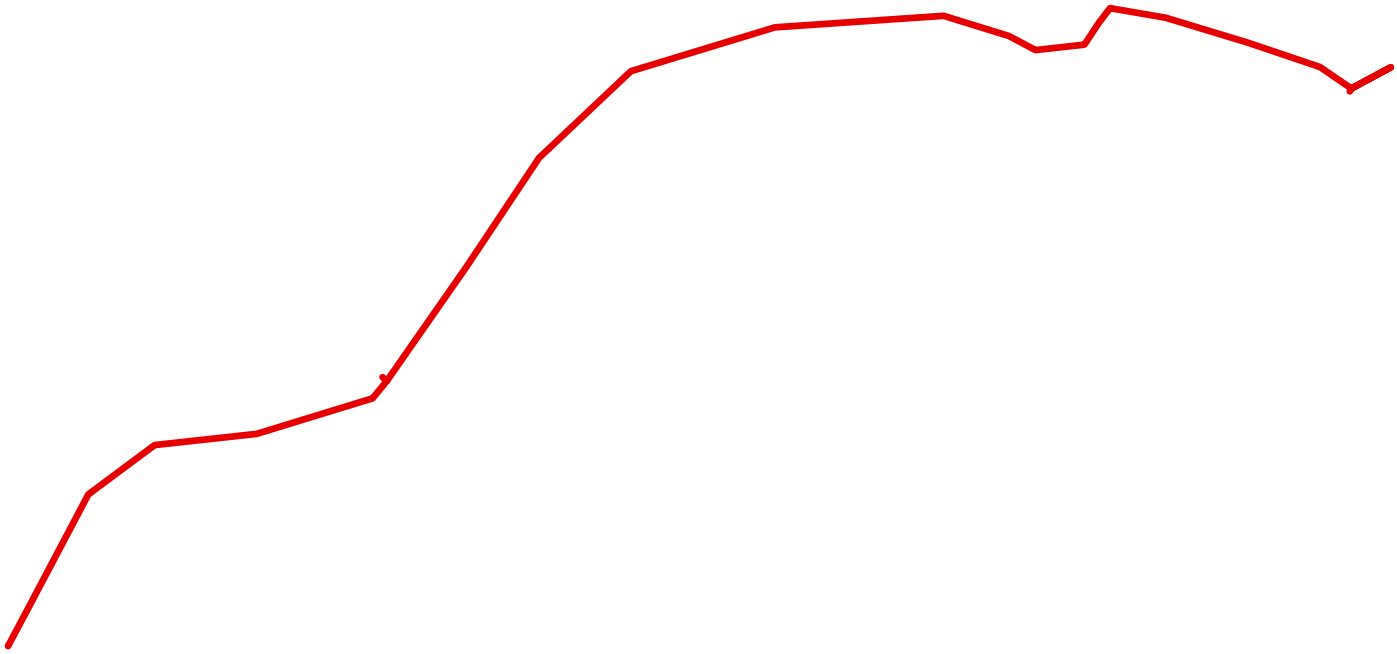

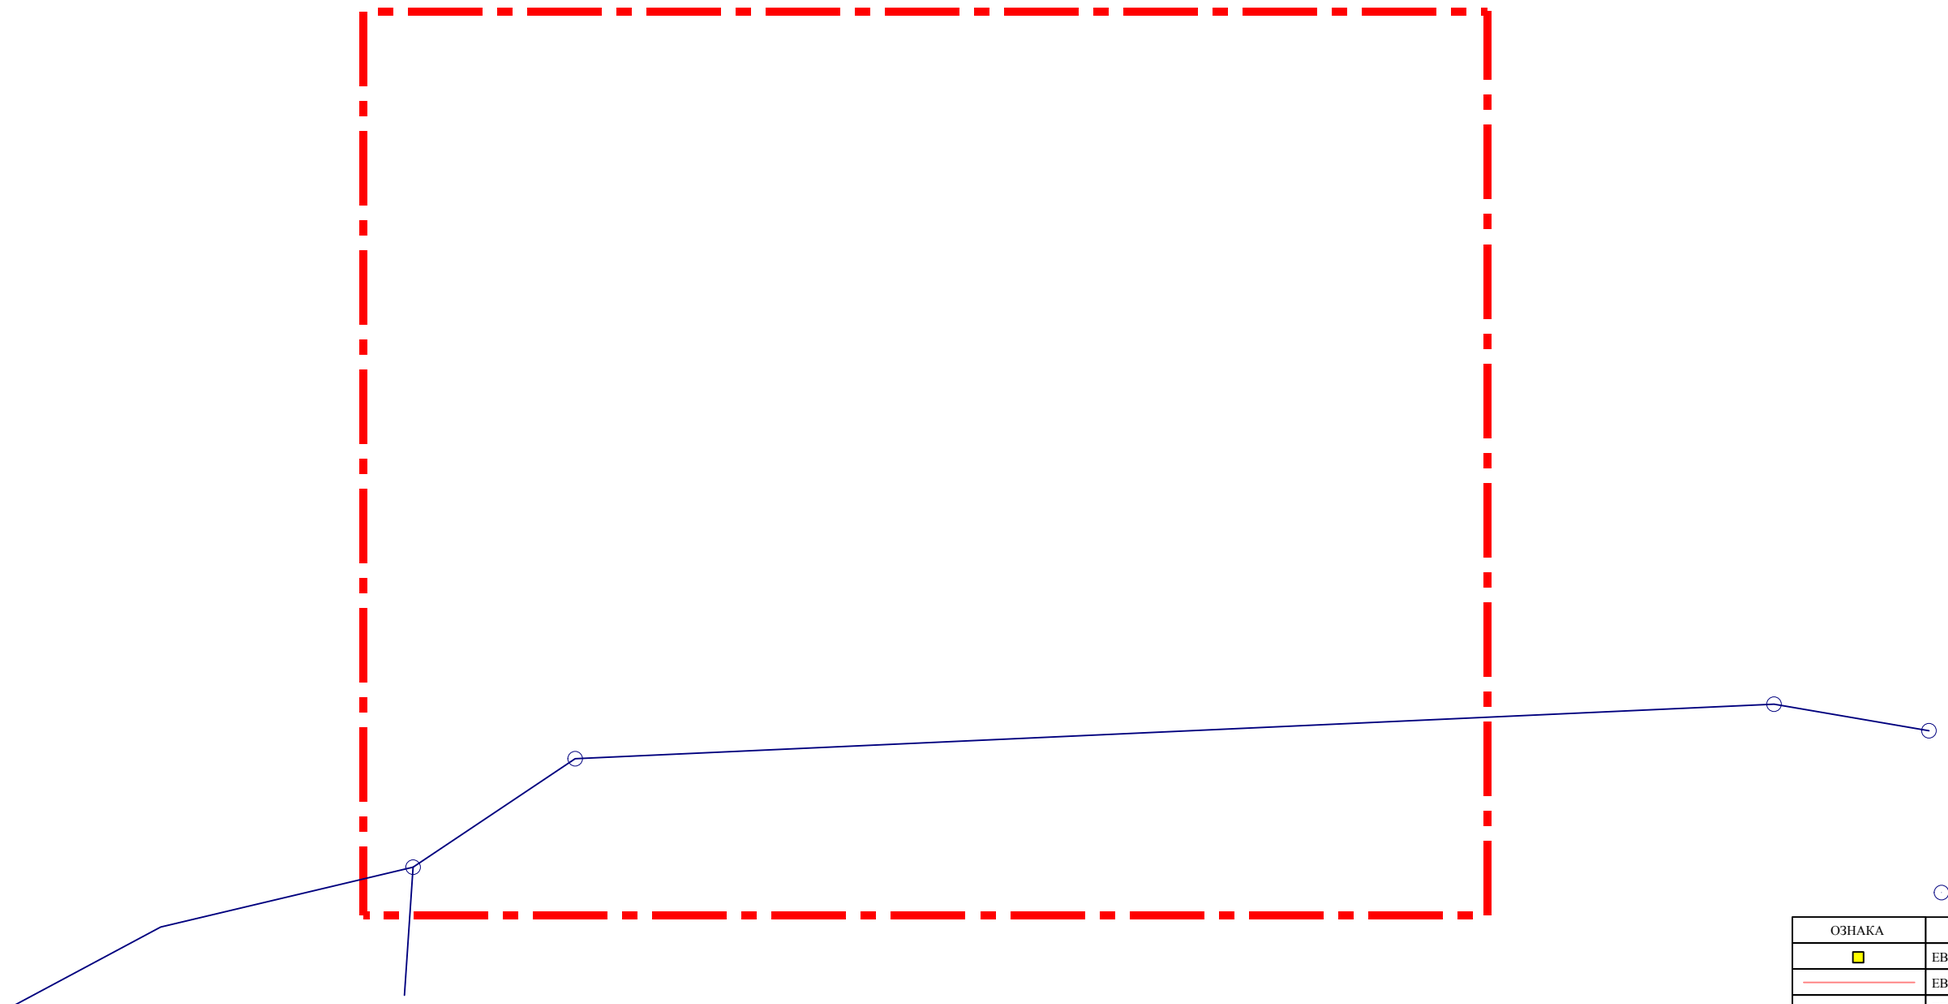

ОЗНАКА	ПЛАНИРАНИ ЕВН ИНСТАЛАЦИИ
	ЕВН_110(35)_кВ_Трафостаница_планирана
	ЕВН_110(35)_кВ_Надземна_мрежа_планирана
	ЕВН_110(35)_кВ_Подземна_мрежа_планирана
	ЕВН_35_кВ_Надземна_мрежа_планирана
	ЕВН_35_кВ_Подземна_мрежа_планирана
	ЕВН_10(20)_0_4_кВ_Трафостаница_планирана
	ЕВН_10(20)_кВ Подземна_мрежа_планирана
	ЕВН_10(20)_кВ_Надземна_мрежа_планирана
	ЕВН 0.4 кВ Подземна_мрежа_планирана
	ЕВН 0.4 кВ Надземна_мрежа_планирана
ОЗНАКА	ПОСТОЈНИ ЕВН ИНСТАЛАЦИИ
	ЕВН_110(35)_кВ_Трафостаница
	ЕВН_110_кВ Подземна_мрежа
	ЕВН_110_кВ_Надземна_мрежа
	ЕВН_35_кВ Подземна_мрежа
	ЕВН_35_кВ_Надземна_мрежа
	ЕВН_10(20)_0_4_кВ_Трафостаница
	ЕВН_10(20)_кВ_Подземна_мрежа
	ЕВН_10(20)_кВ_Надземна_мрежа
	ЕВН 0.4 кВ_Подземна_мрежа
	ЕВН 0.4 кВ_Надземна_мрежа

Легенда			
Тех.Припрема:	Датум	Тех.број	Лист број
Миле Сарески	21-03-2022	10-26/6-65	1
Наслов:	Постојни и новопланирани ЕВН Инсталации		

ЕЛЕКТРОДИСТРИБУЦИЈА ДООЕЛ
Друштво за дистрибуција на електрична енергија
Бр. 10-26/6-65 од 28-03-2022
Скопје

Одговорно лице:Миле Сарески

Контакт телефон: 072-931-116

Предмет: Издавање на податоци за електроенергетски објекти и инфраструктура од ЕЛЕКТРОДИСТРИБУЦИЈА ДООЕЛ, Скопје

Почитувани,

Во врска со Вашиот допис број 22-ОСПР-001 од 18.03.2022 година, со кој барате да Ви издадеме податоци за електроенергетски објекти и инфраструктура од ЕЛЕКТРОДИСТРИБУЦИЈА ДООЕЛ, Скопје за изработка на Урбанистички Проект за стабилизација на свлечиште кај с.Јеловјане - Општина Боговиње Ве известуваме дека во согласност со податоците од службената евиденција, располагаме со следните податоци:

☐ 110(35)kV Трафостаница
☐ 110kV Подземна мрежа
☐ 110kV Надземна мрежа
☐ 35kV Подземна мрежа
☐ 35kV Надземна мрежа

☐ 10(20)/0.4kV Трафостаница
☐ 10(20)kV Подземна мрежа
☒ 10(20)kV Надземна мрежа

☐ 0.4kV Подземна мрежа
☐ 0.4kV Надземна мрежа

☐ Друго

Составен дел на овој одговор е и прилог – графички приказ (подлога во pdf и dwg формат со соодветно обележани леери) со вцртани електроенергетски објекти и инфраструктура според податоците од службената евиденција.

Препорачуваме при изработката на планската документација, а соодветно на типот на документација за која се бараат податоци, да се планираат (вцртаат) траси во тротоарите од двете страни, во кои би се положувале електроенергетски објекти од различни напонски нивоа и маркици за трансформаторски станици (согласно потребната потрошувачка). Премините преку пат да се предвидат да бидат согласно стандардите за премин на електроенергетска инфраструктура.

Задолжително да се предвиди заштитен појас на електроенергетските објекти согласно Мрежните правила за дистрибуција на електрична енергија

При постоење на подземна инфраструктура во дадениот опфат, потребно е да се обратите до најблискиот Корисничко Енерго Центар, за проценка дали е потребно присуство на стручен вработен на лице место при реализирањето на активностите во предметниот опфат.

Доколку во опфатот е потребна промена или дислокација на електроенергетските објекти и инфрастру ктура, потребно е да се предвиди локација/траса за дислокација на објектите и инфраструктурата и инвеститорот е должен да ги надомести трошоците за дислокација

Потврдата е од ограничено времетраење во рок од 3 месеци од датумот на нејзиното издавање.

НАПОМЕНА: Податоците кои ви ги даваме се од наша службена евиденција и постои можност да има отстапување во точноста на координатите на електроенергетските објекти на терен. Задолжително да се изготви ажурирана геодетска подлога која треба точно да ги претставува положбените и висинските податоци за сите видливи природни и изградени објекти под и над површината на земјата во рамки на опфатот.

Со почит,

Електродистрибуција ДООЕЛ Скопје
Оддел Мрежен Инженеринг

Бр/Nr. 10-2908/2

Скопје/Shkup 25-03-2022 година/viti

ДО ХИДРО КОНСУЛТ дооел
ул. „Аминта Трети“ бр.67-3
1000 Скопје

Предмет: Податоци и информации

Почитувани,

Врз основа на Вашето Барање број 22-ОСПР-001 од 18.03.2022год. за добивање податоци и информации за постоечки и планирани објекти и инсталации потребни за изработка на Урбанистички и Основен проект за стабилизација на свлечиште кај с.Јеловјане - општина Боговиње, Ве известуваме:

Стручната служба при Јавното претпријатие за државни патишта, го разгледа пристигнатиот прилог, заверен со евиденциски број на Јавното претпријатие 10-2908/1 од 22.03.2022 година:

- Граница на проектен опфат на ажурирана геодетска подлога.

Од доставениот и разгледан прилог констатирано е дека покрај предметниот проектен опфат не поминува државен пат кој е во надлежност на Јавното претпријатие за државни патишта.

Со почит,

Директор
Ejup Rustemi

Изработил: Драгица Гашпарова
Контролирал: Зоран Велков
Одобрил: d-r Ejup Latifi

Максим Горки бр.4, 1.000 Скопје
Т: Кабинет на генерален директор
+ 389 (0) 2 3 149 811
Подружница ОЕПС
+ 389 (0) 2 3 149 814
Подружница ОПМ
+ 389 (0) 2 3 149 813
Ф: + 389 (0) 2 3 111 160
www.mepso.com.mk

До

Хидро Консулт

ул. Христо Смирненски бр.14/1

Скопје

Бр.11-1735/1

24.03.2022

Предмет: Податоци за постојни и планирани електро енергетски објекти

Врз основа на Вашето барање бр.22-ОСПР-001 од 18.03.2022 год., предмет креиран на Е-урбанизам на 18.03.2022 година со број на постапка 41871, (наш број 11-1735 од 22.03.2022 година) за податоци и информации за изработка на Урбанистички и Основен проект за стабилизација на свлечиште кај с.Јеловјане во Општина Боговиње, Ве известуваме дека предметниот плански опфат **НЕ СЕ ПРЕСЕКУВА** со ЕЕ објекти во сопственост на АД МЕПСО.

Изработил: Александар Костевски

Проверил: Јасмина Ставрова

по овластување од Генерален директор
бр.02-10/112 од 06.03.2019 год.
Раководител на Служба за ГИС
и геодетски работи

Акционерско друштво за вршење на енергетски дејности
НАЦИОНАЛНИ ЕНЕРГЕТСКИ РЕСУРСИ Скопје во државна сопственост

бул. Климент Охридски бр.58 б, Скопје
тел. 02 6090-137
факс 02 6090-437
contact@mer.com.mk
www.mer.com.mk
ЕМБС: 6664903

Акционерско друштво за вршење на енергетски дејности
НАЦИОНАЛНИ ЕНЕРГЕТСКИ РЕСУРСИ Скопје
во државна сопственост
Shoqëria Aksionare për ushtrimin e veprimtarive energjetike
RESURSET ENERGJETIKE NACIONALE Shkup
në pronësi shtetërore

Бр.-Nr. 15-1015/2
22. 03. 2022 год. viti
Скопје-Shkup

До:
ХИДРО-КОНСУЛТ ДООЕЛ Скопје

Предмет: Одговор на барање

Врска: Барање на податоци и информации со ваш бр.22-ОСПР-001 од 18.03.2022

Согласно вашето Барање на податоци и информации, потребни за изработка на Барање за постојни инсталации за стабилизација на свлечиште кај с.Јеловјане - Општина Боговиње, со ваш бр.22-ОСПР-001од 18.03.2022 година,

НЕР АД Скопје, Ве известува дека на наведениот плански опфат, нема изградено и не е планирано изградба на гасоводна мрежа.

НЕР АД Скопје дава позитивно мислење.

Со почит,

Изработил:1571
Иво Шрбановски

НЕР АД Скопје
По овластување на директорот,
Раководител на Сектор
за изградба на гасоводен систем

Оливера Костанчева

СПОДЕЛИ ДОЖИВУВАЊА

Македонски Телеком АД - Скопје
Кеј 13 Ноември бр.6, 1000 Скопје

Бр: 41871
Дата: 22.03.2022

До
Друштво за градежништво, промет и услуги
ХИДРО-КОНСУЛТ ДООЕЛ Скопје
Христо Смирненски 14/1, 1000 Скопје

Ваше упатување	Барање на податоци и информации
Наше контакт лице	Перо Ѓорѓески, Елизабета Манева
Телефон	+389 70 200 736; +389 70 200 571
Во врска со	Известување за планирани и постојни тк инсталации

Почитувани,

Во врска со Вашето Барање, добиено преку системот е-урбанизам, со кое што барате податоци за изработка на стабилизација на свлечиште кај с.Јеловјане - Општина Боговиње, Ве известуваме дека во границите на планскиот опфат има постојна МКТ инфраструктура аплицирана на графичкиот прилог.

Напомена: Информациите содржани во овој документ се доверливи и тие се наменети за користење само од страна на примателот. Примателот е обврзан да превземе разумно ниво на грижа заради заштита на доверливите информации содржани во документот. Воедно, примателот е обврзан документот или било кој дел од неговата содржина да не го открива или дистрибуира на трети лица кои не се засегнати со актуелниот предмет, а заради спречување на можни злоупотреби.


Со почит,

Македонски Телеком АД Скопје

По овластување на

Директор на сектор за пристапни мрежи

Васко Најков

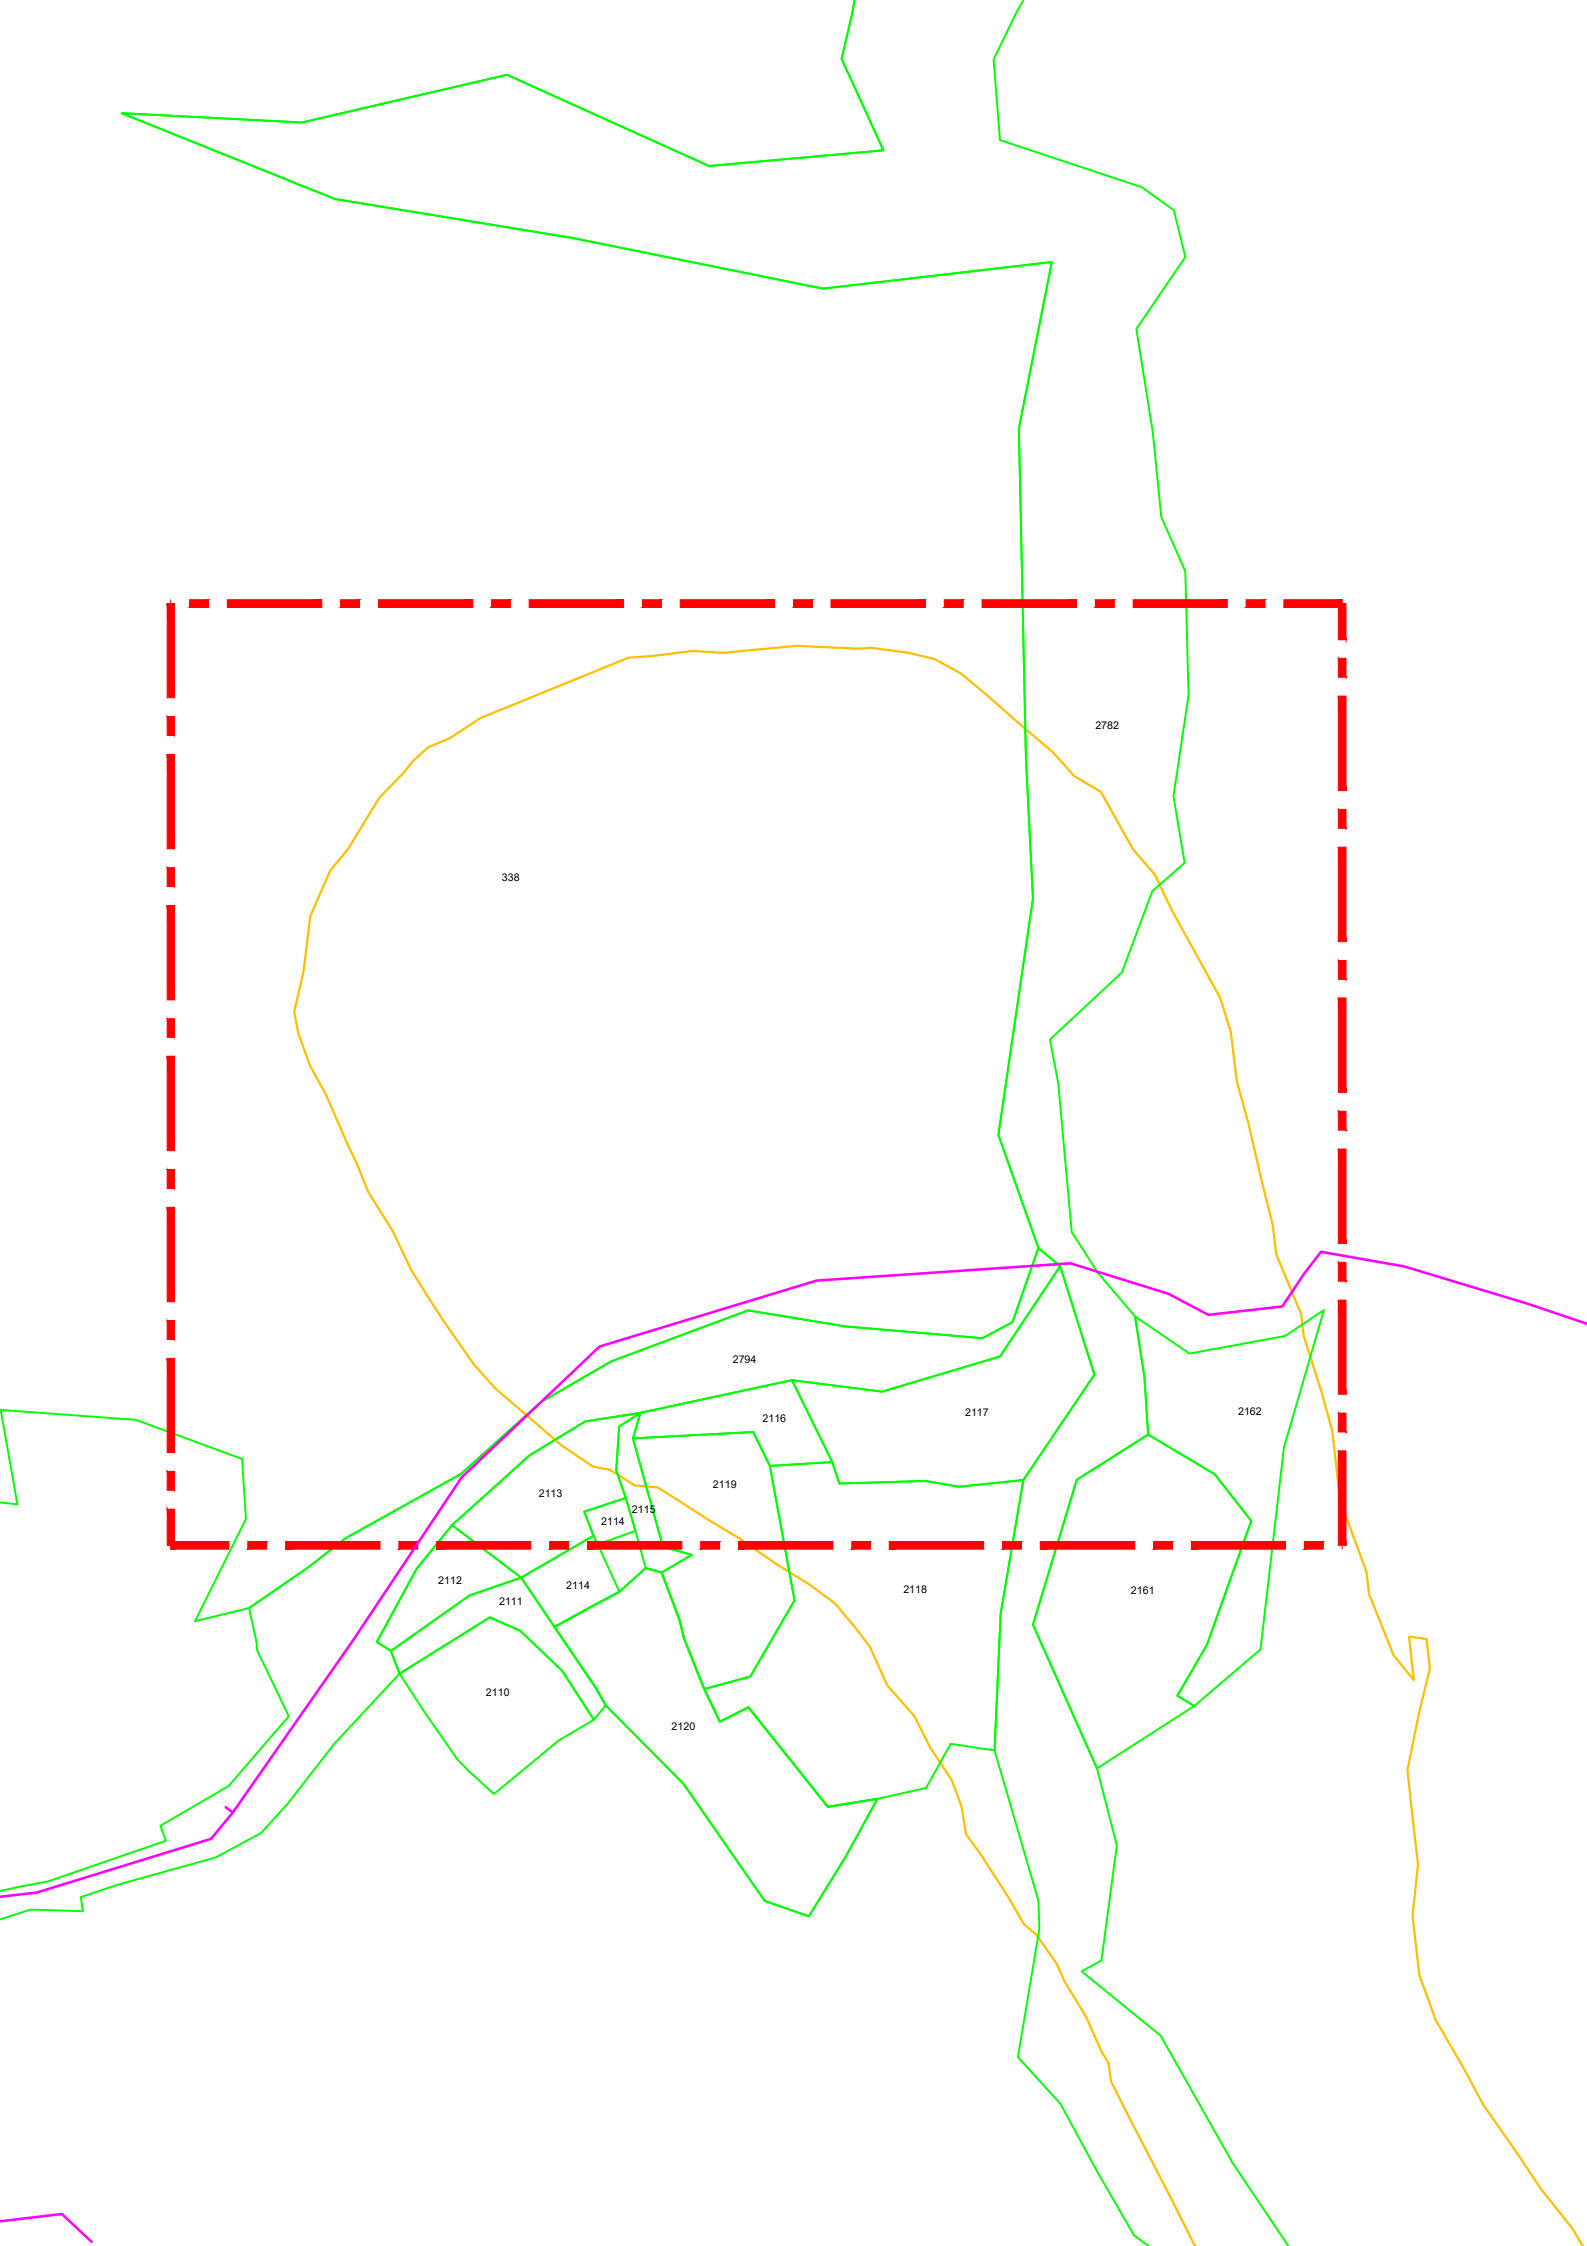
2782
338
2794
2116
2117
2162
2119
2113
2115
2114
2112
2114
2111
2118
2161
2110
2120

ЕЛЕКТРАНИ НА СЕВЕРНА МАКЕДОНИЈА

3-И-0740-101_01-1

АД ЕЛЕКТРАНИ НА СЕВЕРНА МАКЕДОНИЈА - СКОПЈЕ, ДИРЕКЦИЈА
11 Октомври 9, 1000 Скопје, П.фах 16, Р. Северна Македонија

Бр: 08-2142/1
Скопје, 06 -04- 2022

До: **ХИДРО КОНСУЛТ**
ул. Христо Смирненски бр.14/1
1000, Скопје

Предмет: Известување за Барање на податоци и информации за постојни и планирани инсталациски водови и објекти сопственост на АД ЕСМ

Почитувани,

Согласно Вашиот допис број 22-ОСПР-001 од 18.03.2022 година, по електронски пат, а во врска со Урбанистички и основен проект за стабилизација на свлечиште кај с.Јеловјане - општина Боговиње, во прилог Ви го испраќаме одговорот од Подружница ХЕС „ Маврово".

Со почит,

Прилог: Допис од Подружница ХЕС „Маврово"

Изработил: Бранко Панчевски, Давид Марашевиќ, Александар Стоилков
Одобрил: Влатко Павлески, Звонко Кушоски

ДИРЕКТОР
ЗА РАЗВОЈ И ИНВЕСТИЦИИ
дипл. ел. инж. Благој Гајдарџиски

Ко:
- Архива
- Оддел за развој

АД ЕЛЕКТРАНИ НАСЕВЕРНА МАКЕДОНИЈА - Скопје
Подружница ХЕС „МАВРОВО"
Браќа Ѓиноски 42, 1230 Гостивар, п.фах 194, Р.С.Македонија

Развој

АД ЕЛЕКТРАНИ НА СЕВЕРНА МАКЕДОНИЈА
ВО ДРЖАВНА СОПСТВЕНОСТ
СКОПЈЕ

Примено: 01.04.22			
Орг. Един.	Број:	Прилог:	Вредност:
08	1838/5		

1.IV.22

З-И-0740-101_01-1

ЕЛЕКТРАНИ НА СЕВЕРНА МАКЕДОНИЈА
ВО ДРЖАВНА СОПСТВЕНОСТ, СКОПЈЕ
Подружница ХЕС МАВРОВО
Бр. 08-433/4
30-03-2022 год.
ГОСТИВАР

ДО
АД „ЕСМ" – СКОПЈЕ
-Сектор за развој и Инвестиции –
Ул.„11 Октомври"бр.9
1000 – С К О П Ј Е

ПРЕДМЕТ: Доставување на мислење по барање

Во врска со вашиот допис бр 08-1838/3 од 22.03.2022 година од ,,ХИДРО-КОНСУЛТ, по електронски пат а во врска со изработка на Урбанистички и основен проект за стабилизација на свлечиште кај с.Јеловјане - Општина Боговиње, ве известуваме дека, нашите објекти-доводен канал"ШАРСКИ води" и пристапниот пат по канал се наоѓаат на 95м од клизиштето. Треба проектот да предвиди да нема последици по нашите објекти.

Со почит,

Изработиле :М-р Адис Џеладини,дипл.правник
Ќире Пејоски,геометар
Контролирал : Сашо Јовановски,дипл.правник
Зоран Јосифоски, дип.град.инж

Д И Р Е К Т О Р ,
М-р Ѓорѓи Божиноски,дипл.град.инж.

-Директор
-Тех.Директор
-СПОР
-Градежна служба
-а/а

тел.:+389 (0) 42 22 31 00, факс: +389 (0) 42 21 33 00; www.elem.com.mk, e-mail: contact@elem.com.mk

Јавно претпријатие за железничка инфраструктура
Железници на Република Северна Македонија - Скопје
Ndërmarrja Publike për Infrastrukturë Hekurudhore
Hekurudhat e Republikës së Maqedonisë së Veriut - Shkup

Јавно претпријатие за железничка инфраструктура
Железници на Република Северна Македонија-Скопје
Ndërmarrja Publike për Infrastrukturë Hekurudhore
Hekurudhat e Republikës së Maqedonisë së Veriut-Shkup
БР /Nr. 2001-1402/2
30-03-2022 год./vit
Skopje-Shkup

До

ХИДРО КОНСУЛТ ДООЕЛ Скопје

ул. Христо Смирненски 14/1, Скопје

Предмет: Одговор на барање

Во врска со вашето барање со бр. 22-ОСПР-001 и број на постапка 41871 од е-урбанизам со кое барате мислење за изработка на **УРБАНИСТИЧКИ И ОСНОВЕН ПРОЕКТ ЗА СТАБИЛИЗАЦИЈА НА СВЛЕЧИШТЕ КАЈ С. ЈЕЛОВЈАНЕ - ОПШТИНА БОГОВИЊЕ,** Ве известуваме за следното:

По разгледување на Вашето барање и доставената Ажурирана геодетска подлога, констатиравме дека проектниот опфат се наоѓа надвор од заштитниот појас на железничката пруга, на предметната локација нема планирани и постојни инсталации и објекти кои се во сопственост на ЈП ЖРСМ Инфраструктура-Скопје.

Со почит,


Пом. Директор за пруги

Driton Rusi

Изработил: Ленче Груевска, д.и.г.

Согласен: МихајлоТилиќ, д.г.и.

Ул. Јордан Мијалков бр. 50-б, 1000 Скопје. П. фах 543 | Тел. +389 (0) 23 227 903 | Факс: +389 (0) 22 462 330
Rr. Jordan Mijalkov nr. 50-b, 1000 Shkup, K. Postal 543 | Tel. +389 (0) 23 227 903 | Faks: +389 (0) 22 462 330
www.mzi.mk | e-mail:info@mzi.mk

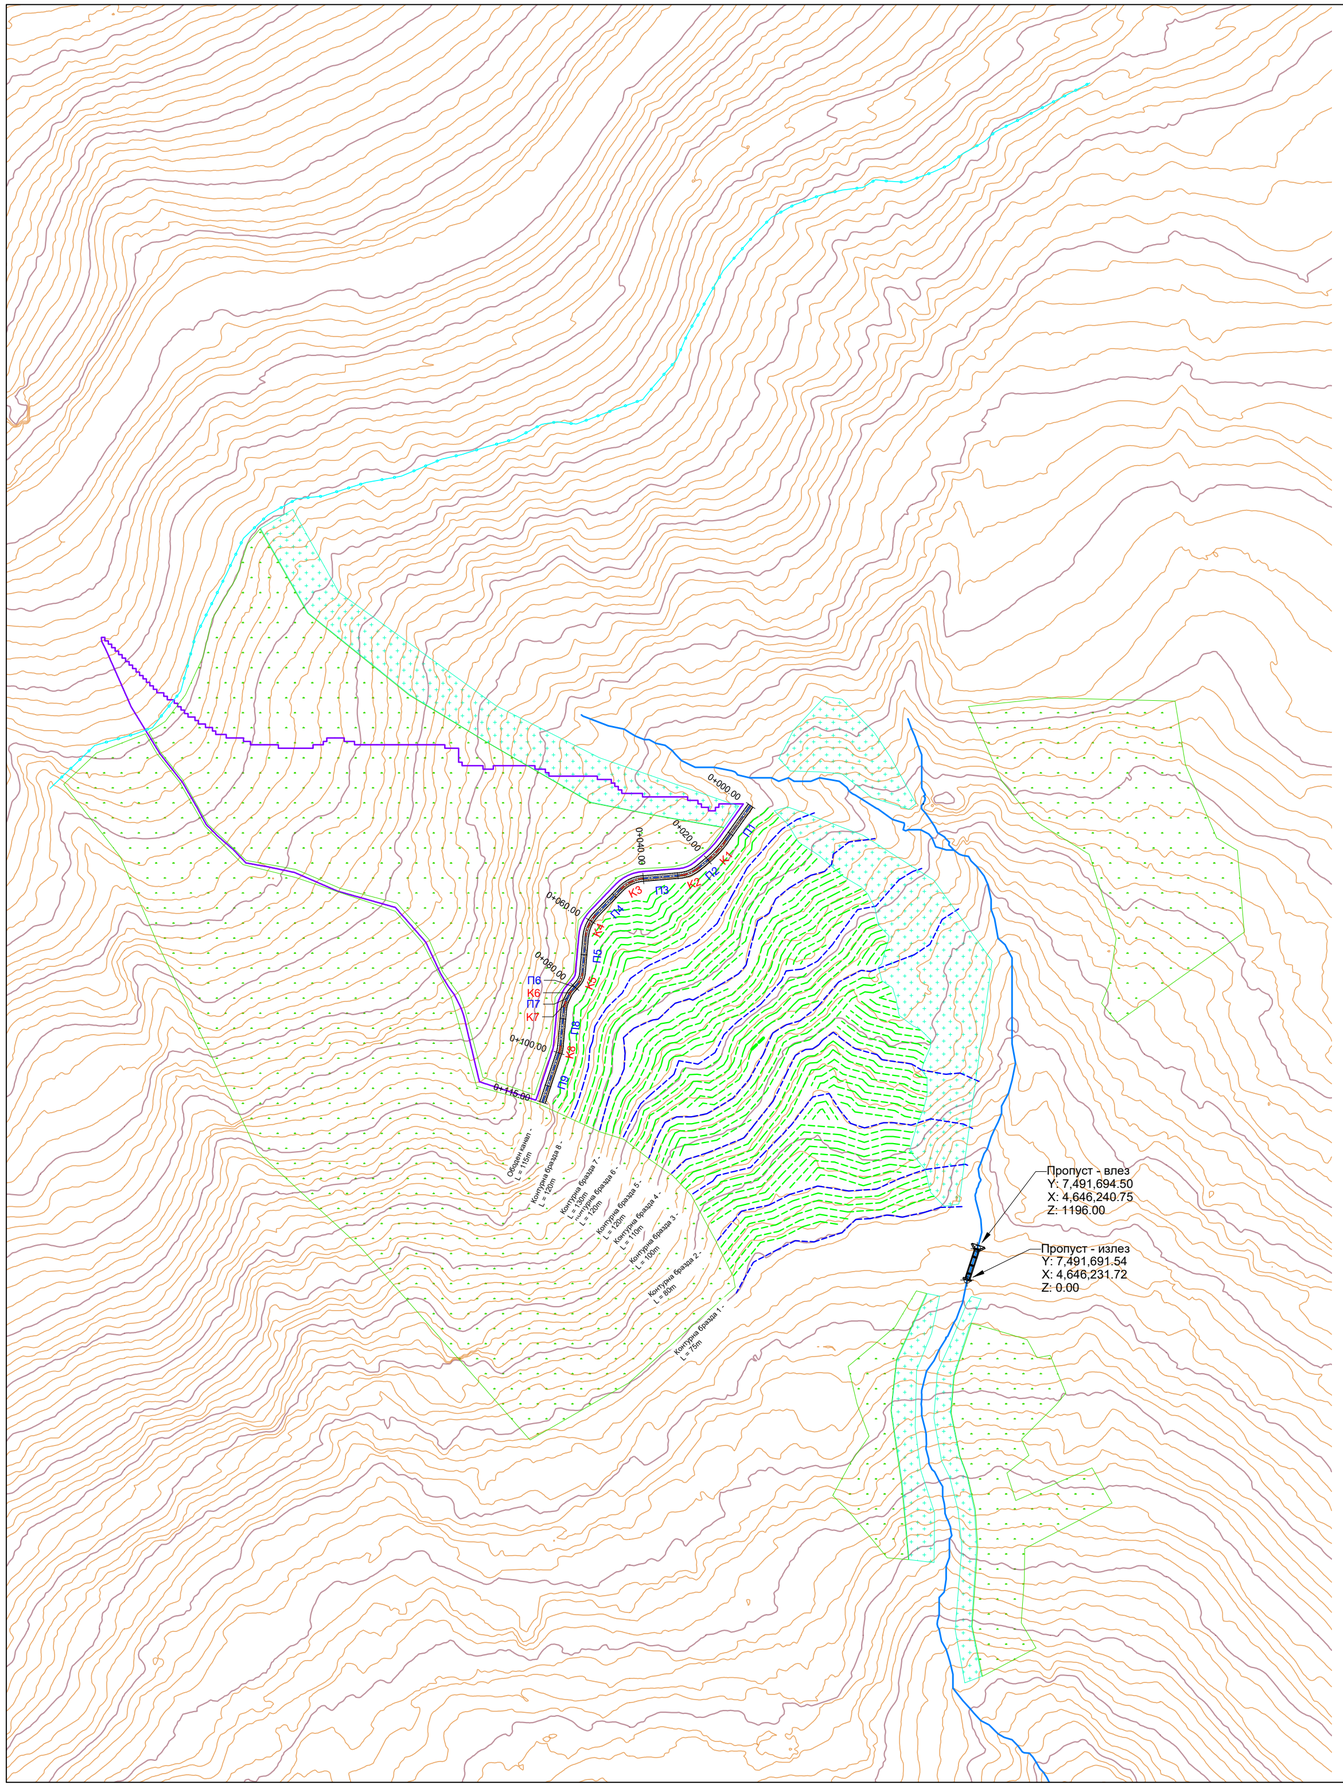

ЛЕГЕНДА:

- ПОВРШИНА ПРЕДВИДЕНА ЗА ПОШУМУВАЊЕ СО ЕВЛИ
- ПОВРШИНА ПРЕДВИДЕНА ЗА ПШУМУВАЊЕ НАДВОР ОД АКТИВНА СВЛЕЧИШНА ЗОНА
- ОБОДЕН КАНАЛ
- СУВОДОЛИЦИ
- КОНТУРНИ БРАЗДИ
- РЕДОВИ ЗА ПОШУМУВАЊЕ СО САДНИЦИ
- ГРАНИЦА НА ПРИПАДНА СЛИВНА ПОВРШИНА НА ОБОДЕН КАНАЛ
- ПОСТОЕЧКИ ОБОДЕН КАНАЛ

Табела на правци

Ознака на правец	Траса	Почетна стационажа	Крајна стационажа	Должина (m)	Y (почеток)	X (почеток)	Y (крај)	X (крај)
П1	Oboden Kanal	0+000.00	0+012.38	12.38	7,491,629.16	4,646,368.50	7,491,621.99	4,646,358.41
П2	Oboden Kanal	0+019.81	0+023.28	3.47	7,491,616.99	4,646,352.94	7,491,614.35	4,646,350.69
П3	Oboden Kanal	0+029.51	0+040.12	10.61	7,491,608.68	4,646,348.34	7,491,598.11	4,646,347.47
П4	Oboden Kanal	0+047.33	0+057.90	10.57	7,491,591.73	4,646,344.45	7,491,584.39	4,646,336.85
П5	Oboden Kanal	0+064.70	0+075.40	10.70	7,491,581.62	4,646,330.78	7,491,580.68	4,646,320.13
П6	Oboden Kanal	0+078.55	0+081.48	2.92	7,491,579.46	4,646,317.27	7,491,577.53	4,646,315.07
П7	Oboden Kanal	0+082.82	0+084.96	2.14	7,491,576.79	4,646,313.96	7,491,575.86	4,646,312.04
П8	Oboden Kanal	0+086.75	0+097.88	11.13	7,491,575.38	4,646,310.32	7,491,574.34	4,646,299.24
П9	Oboden Kanal	0+100.15	0+115.00	14.85	7,491,573.87	4,646,297.02	7,491,569.18	4,646,282.93

Табела на кривини

Ознака на кривина	Траса	Y (почеток)	X (почеток)	Y (крај)	X (крај)	Стационажа (почеток)	Стационажа (крај)	Должина на лак (m)	Радиус (m)	Агол на прекршување (°)	Тангента (m)	Бисектриса (m)
K1	Oboden Kanal	7,491,621.99	4,646,358.41	7,491,616.99	4646352.94	0+012.38	0+019.81	7.43	30.00	165.81	3.73	0.23
K2	Oboden Kanal	7,491,614.35	4,646,350.69	7,491,608.68	4646348.34	0+023.28	0+029.51	6.24	10.00	144.26	3.22	0.51
K3	Oboden Kanal	7,491,598.11	4,646,347.47	7,491,591.73	4646344.45	0+040.12	0+047.33	7.21	10.00	138.69	3.77	0.69
K4	Oboden Kanal	7,491,584.39	4,646,336.85	7,491,581.62	4646330.78	0+057.90	0+064.70	6.80	10.00	141.04	3.54	0.61
K5	Oboden Kanal	7,491,580.68	4,646,320.13	7,491,579.46	4646317.27	0+075.40	0+078.55	3.16	5.00	143.83	1.63	0.26
K6	Oboden Kanal	7,491,577.53	4,646,315.07	7,491,576.79	4646313.96	0+081.48	0+082.82	1.34	5.00	164.67	0.67	0.05
K7	Oboden Kanal	7,491,575.86	4,646,312.04	7,491,575.38	4646310.32	0+084.96	0+086.75	1.79	5.00	159.50	0.90	0.08
K8	Oboden Kanal	7,491,574.34	4,646,299.24	7,491,573.87	4646297.02	0+097.88	0+100.15	2.27	10.00	166.99	1.14	0.06

Хидро Консулт

ХИДРО-КОНСУЛТ ДООЕЛ
ул.Христо Смирненски.14/1
Скопје

Investor: Инвеститор: Општина Боговиње

тех.бр. 22-ОСПР-001

Structure: Објект: СТАБИЛИЗАЦИЈА НА СВЛЕЧИШТЕ КАЈ С. ЈЕЛОВЈАНЕ

Discipline Област: ГМ

Stage: Проект: ОСНОВЕН ПРОЕКТ

Title: Цртеж: **ПРЕГЛЕДНА СИТУАЦИЈА**

Main designer: Одг. проектант: Д-р Драган Иваноски, дипл. град. инж.
Проф. Д-р. Александар Трендафилов, д-р. по шумарски науки

Collaborators: Соработници: Денис Јанкуловски, дипл. град. инж.
Димитар Кондински, дипл. град. инж.
Стефанија Ивановска, дип. град. инж.
Михаил Димоски, дипл.маш.инж.

Manager: Управител: Соња Иваноска

Review: Ревизија:


Date: Датум: 04.2022

Scale: Размер: 1:1250

Sheet No: Лист Бр: 1.1

___CIVIL_ODVODNUVANJE_JELOVJANE_rec.dwg

НАДОЛЖЕН ПРОФИЛ
km 0+000.00 до km 0+115.00

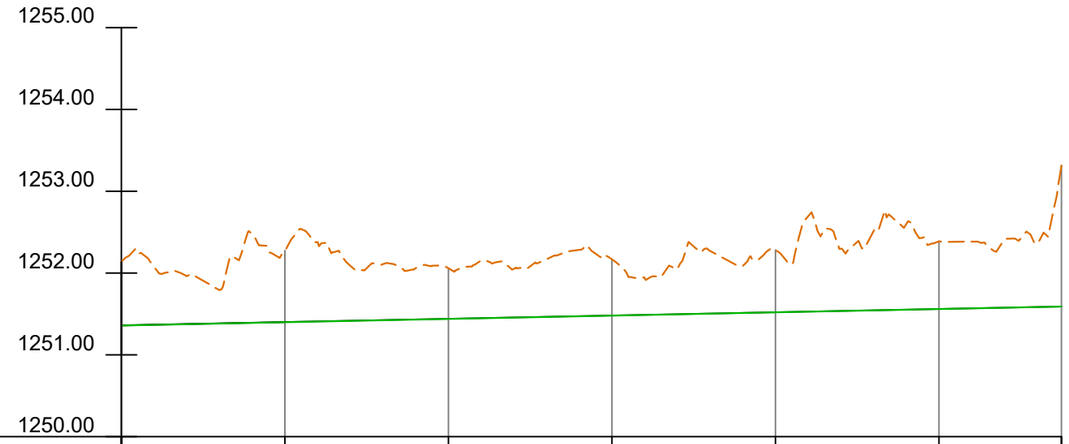

СТАЦИОНАЖА	0+000.00	0+020.00	0+040.00	0+060.00	0+080.00	0+100.00	0+115.00
КОТИ НА ТЕРЕН	1252.14	1252.28	1252.06	1252.17	1252.28	1252.39	1253.32
КОТИ НА НИВЕЛЕТА	1251.36	1251.40	1251.44	1251.48	1251.52	1251.56	1251.59
ДЛАБИНА НА ИСКОП	0.78	0.87	0.62	0.69	0.76	0.83	1.72
РАСТОЈАНИЈА		20.00	20.00	20.00	20.00	20.00	15.00
НАКЛОНИ И РАСТОЈАНИЈА		i=0.20% L=115.00m					

Хидро Консулт
ХИДРО-КОНСУЛТ ДООЕЛ
ул.Христо Смирненски.14/1
Скопје

Main designer: Одг. проектант: Д-р. Драган Иваноски, дипл. град. инж.
Проф. Д-р. Александар Трендафилов, д-р. по шумарски науки

Collaborators: Соработници: Денис Јанкуловски, дипл. град. инж.
Димитар Кондински, дипл. град. инж.
Стефанија Ивановска, дип. град. инж.
Михаил Димоски, дипл.маш.инж.

Manager: Управител: Соња Иваноска

Investor: Инвеститор: Општина Боговиње

тех.бр. 22-ОСПР-001

Structure: Објект: СТАБИЛИЗАЦИЈА НА СВЛЕЧИШТЕ КАЈ С. ЈЕЛОВЈАНЕ

Discipline Област: ГМ

Stage: Проект: ОСНОВЕН ПРОЕКТ

Title: Цртеж: **НАДОЛЖЕН ПРОФИЛ НА ОБОДЕН КАНАЛ**
km 0+000.00 do km 0+115.00

Review: Ревизија:


Date: Датум: 04.2022

Scale: Размер: 1:750/75

Sheet No: Лист Бр: 2.1.


___CIVIL_ODVODNUVANJE_JELOVJANE_rec.dwg

# ТИПСКИ НАПРЕЧЕН ПРЕСЕК НА ОБОДЕН КАНАЛ
M=1:25

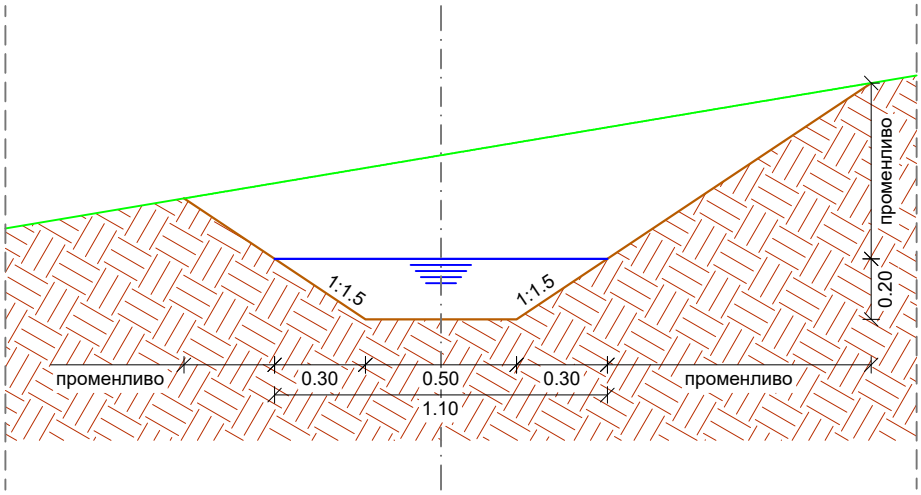


Хидро Консулт	ХИДРО-КОНСУЛТ ДООЕЛ ул.Христо Смирненски.14/1 Скопје	Investor: Инвеститор: Општина Боговиње	тех.бр. 22-ОСПР-001
Main designer: Одг. проектант:	Д-р. Драган Иваноски, дипл. град. инж. Проф. Д-р. Александар Трендафилов, д-р. по шумарски науки	Structure: Објект: СТАБИЛИЗАЦИЈА НА СВЛЕЧИШТЕ КАЈ С. ЈЕЛОВЈАНЕ	Discipline Област ГМ
		Stage: Проект: ОСНОВЕН ПРОЕКТ	
Collaborators: Соработници:	Денис Јанкуловски, дипл. град. инж. Димитар Кондински, дипл. град. инж. Стефанија Ивановска, дип. град. инж. Михаил Димоски, дипл.маш.инж.	Title: Цртеж: **ТИПСКИ НАПРЕЧЕН ПРЕСЕК НА ОБОДЕН КАНАЛ**	
Manager: Управител:	Соња Иваноска	Review: Ревизија:	Date: Датум: 04.2022 Scale: Размер: 1:25 Sheet No: Лист Бр: 3.1.
		___CIVIL_ODVODNUVANJE_JELOVJANE_rec.dwg	

# ДЕТАЉ НА КОНТУРНА БРАЗДА
M=1:10

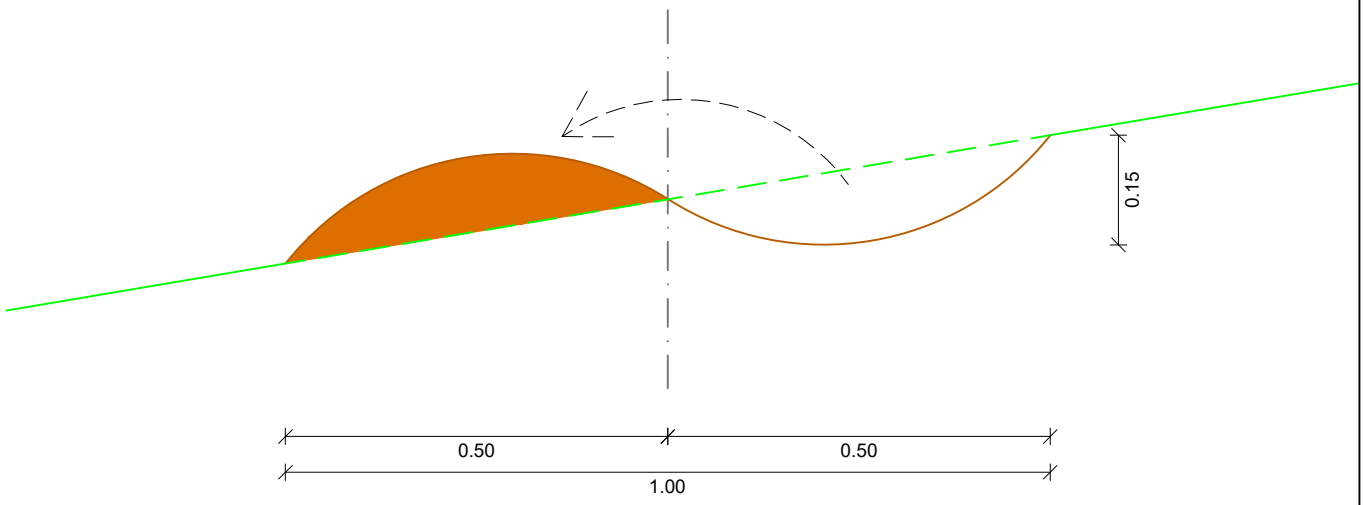


Хидро Консулт	ХИДРО-КОНСУЛТ ДООЕЛ ул.Христо Смирненски.14/1 Скопје	Investor: Инвеститор: Општина Боговиње	тех.бр. 22-ОСПР-001
Main designer: Одг. проектант:	Д-р. Драган Иваноски, дипл. град. инж. Проф. Д-р. Александар Трендафилов, д-р. по шумарски науки	Structure: Објект: СТАБИЛИЗАЦИЈА НА СВЛЕЧИШТЕ КАЈ С. ЈЕЛОВЈАНЕ	Discipline Област ГМ
		Stage: Проект: ОСНОВЕН ПРОЕКТ	
Collaborators: Соработници:	Денис Јанкуловски, дипл. град. инж. Димитар Кондински, дипл. град. инж. Стефанија Ивановска, дип. град. инж. Михаил Димоски, дипл.маш.инж.	Title: Цртеж: **ДЕТАЉ НА КОНТУРНА БРАЗДА**	
Manager: Управител:	Соња Иваноска	Review: Ревизија:	Date: Датум: 04.2022 Scale: Размер: 1:10 Sheet No: Лист Бр: 3.2.
		___CIVIL_ODVODNUVANJE_JELOVJANE_rec.dwg	


Основа
M = 1:100

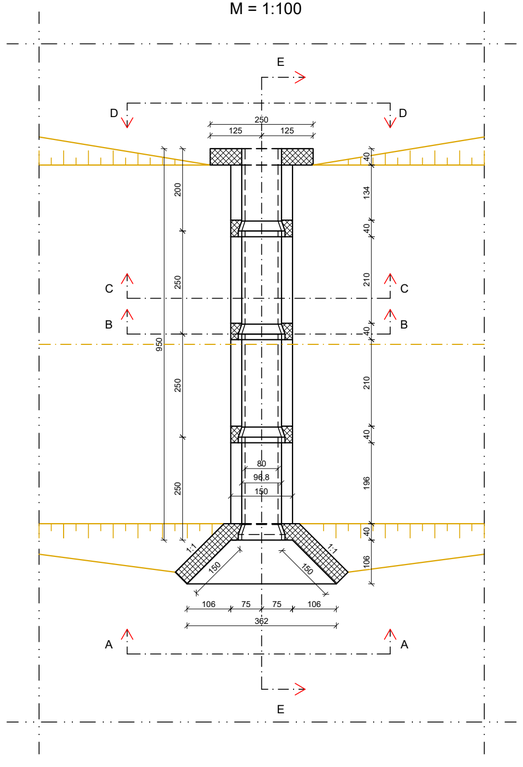


Пресек A - A
M = 1:50

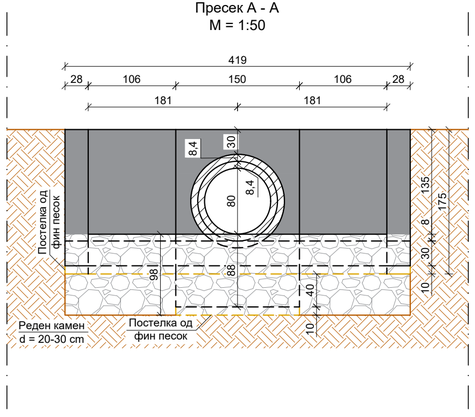


Пресек B - B
M = 1:50

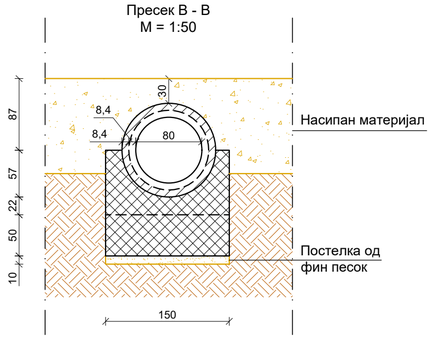


Пресек D - D
M = 1:50

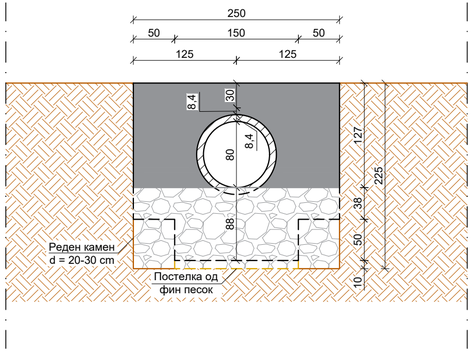


Пресек C - C
M = 1:50

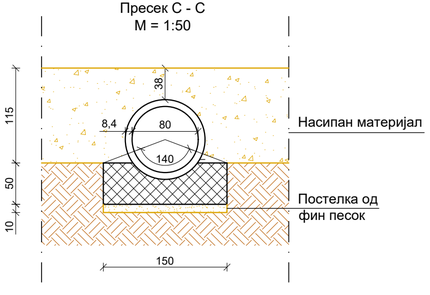

Пресек E -E
M = 1:75

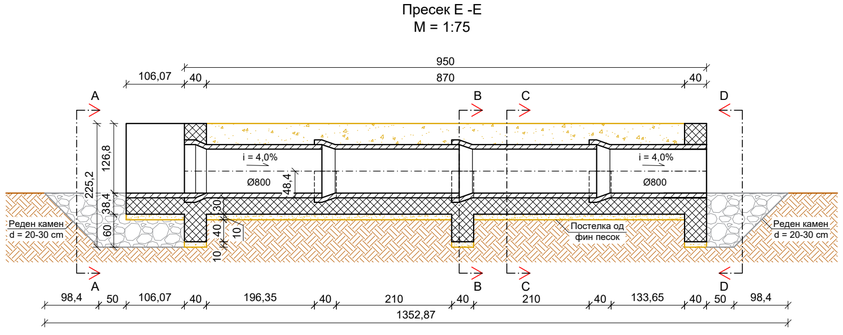

Основа на темели
M = 1:75

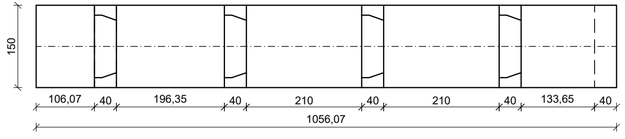

Хидро Консулт	ХИДРО-КОНСУЛТ ДООЕЛ ул.Христо Смирненски.14/1 Скопје	Investor: Инвеститор:	Општина Боговиње
		тех.бр.	22-ОСПР-001
Main designer: Одг. проектант:	Д-р Драган Иваноски, дипл. град. инж. Проф. Д-р. Александар Трендафилов, д-р. по шумарски науки	Structure: Објект:	СТАБИЛИЗАЦИЈА НА СВЛЕЧИШТЕ КАЈ С. ЈЕЛОВЈАНЕ
		Discipline Област	ГМ
		Stage: Проект:	ОСНОВЕН ПРОЕКТ
Collaborators: Соработници:	Денис Јанкуловски, дипл. град. инж. Димитар Кондински, дипл. град. инж. Стефанија Ивановска, дип. град. инж. Михаил Димоски, дипл.маш.инж.	Title: Цртеж:	**ДЕТАЉ НА ПРОПУСТ ПОД ПАТ**
Manager: Управител:	Соња Иваноска	Review: Ревизија:	
		Date: Датум:	04.2022
		Scale: Размер:	-
		Sheet No: Лист Бр:	4.1
4.1.Detal na propust.dwg			