



MINISTÉRIO DA SAÚDE
DEPARTAMENTO DE INFRAESTRUTURA E
EQUIPAMENTO HOSPITALAR

ALPENDRE COMUNITÁRIO

Project Site / Local do Projecto

- Projecto TIPO
- Moçambique



Índice de Folhas

ID Layout

Nome de Layout

ARQUITECTURA

CAPA

Índice de Folhas

A.01

IMAGEM

A.02

IMAGEM

A.03

IMAGEM

A.04

PLANTA DE PISO MOBILADA

A.05

PLANTA DE PISO COTADA

A.06

PLANTA DE COBERTURA

A.07

CORTES

A.08



CORTES

A.09

ALÇADO FRONTAL E POSTERIOR

A.10

ALÇADO LATERAL ESQUERDO E DIREITO

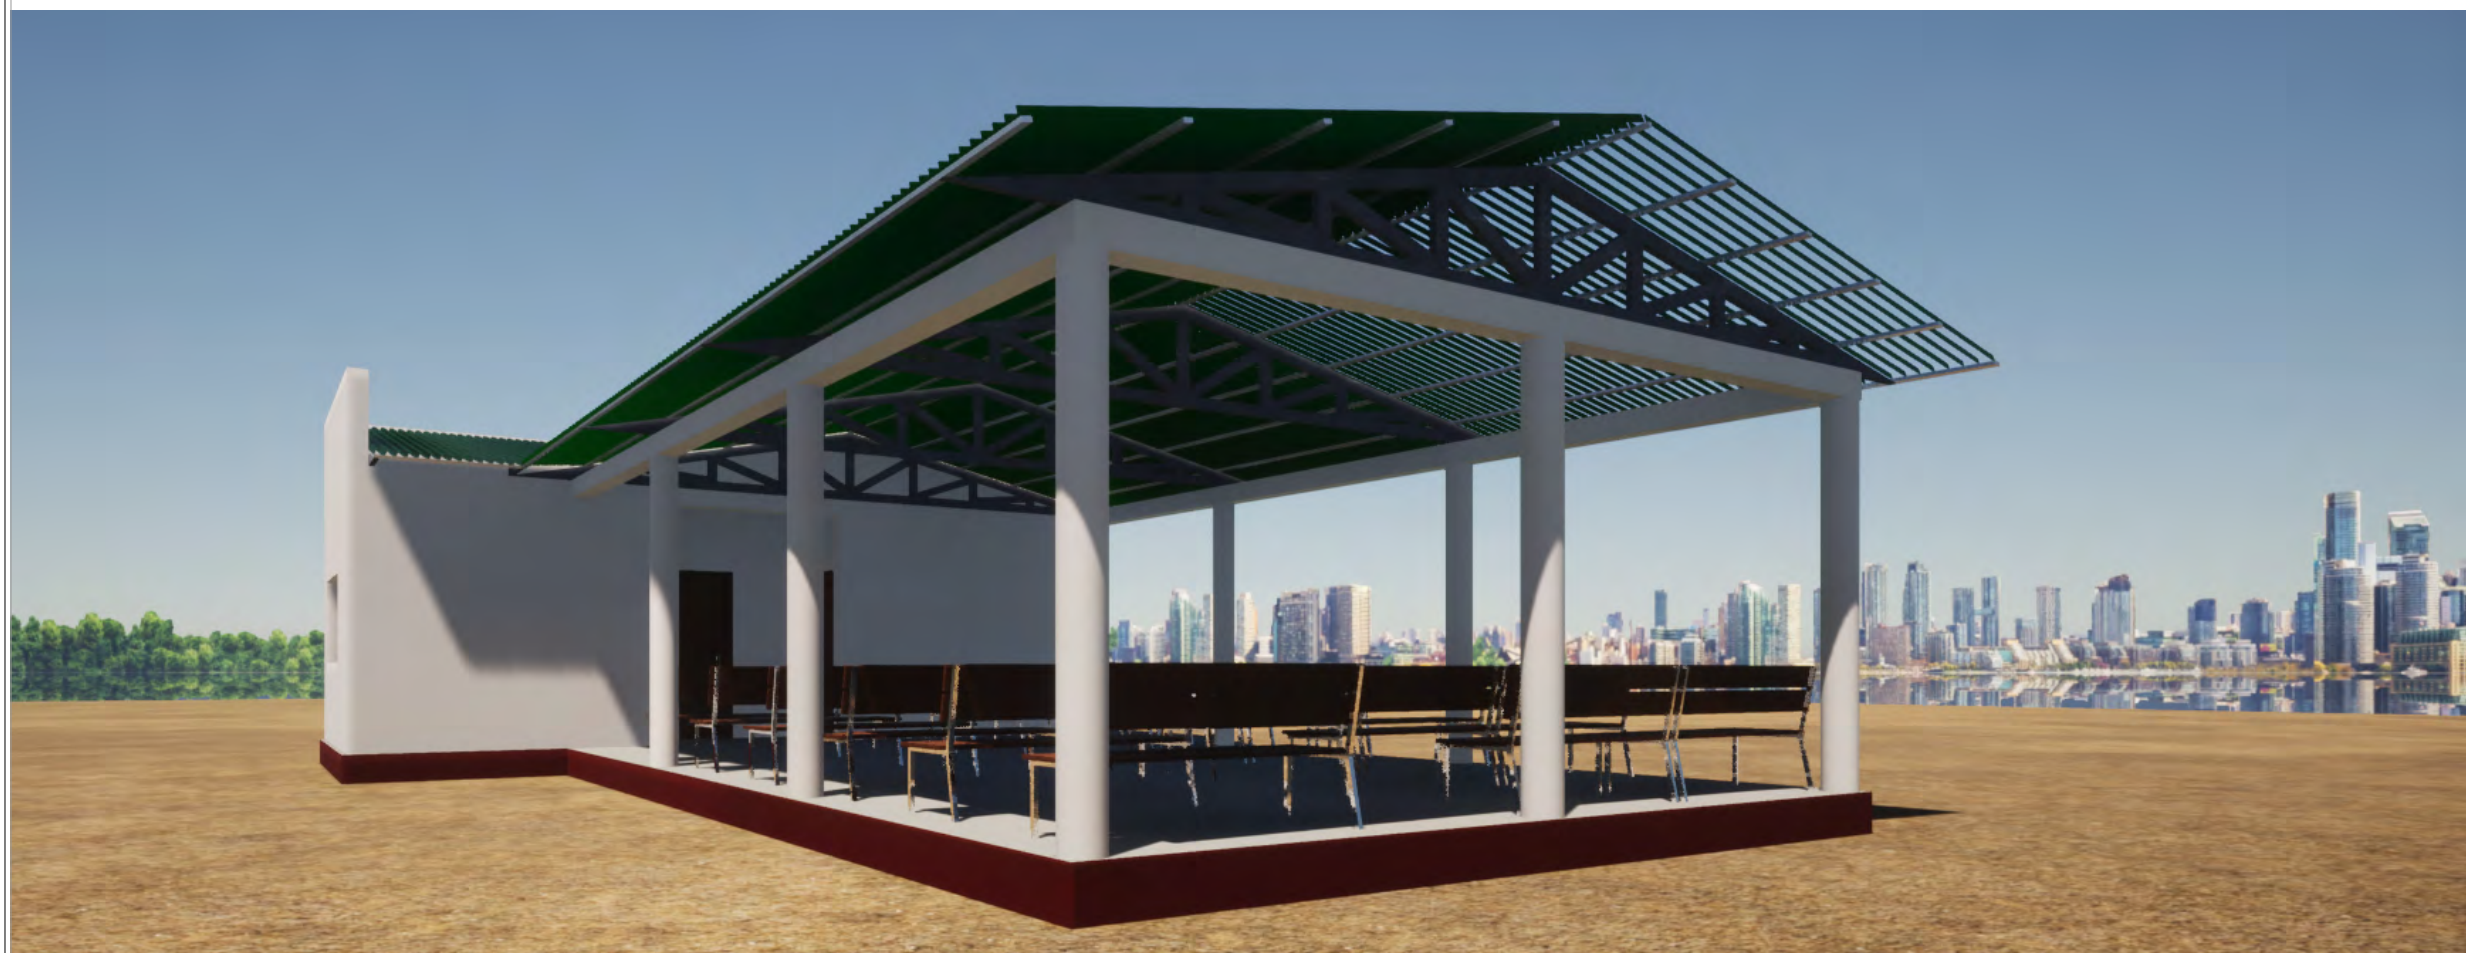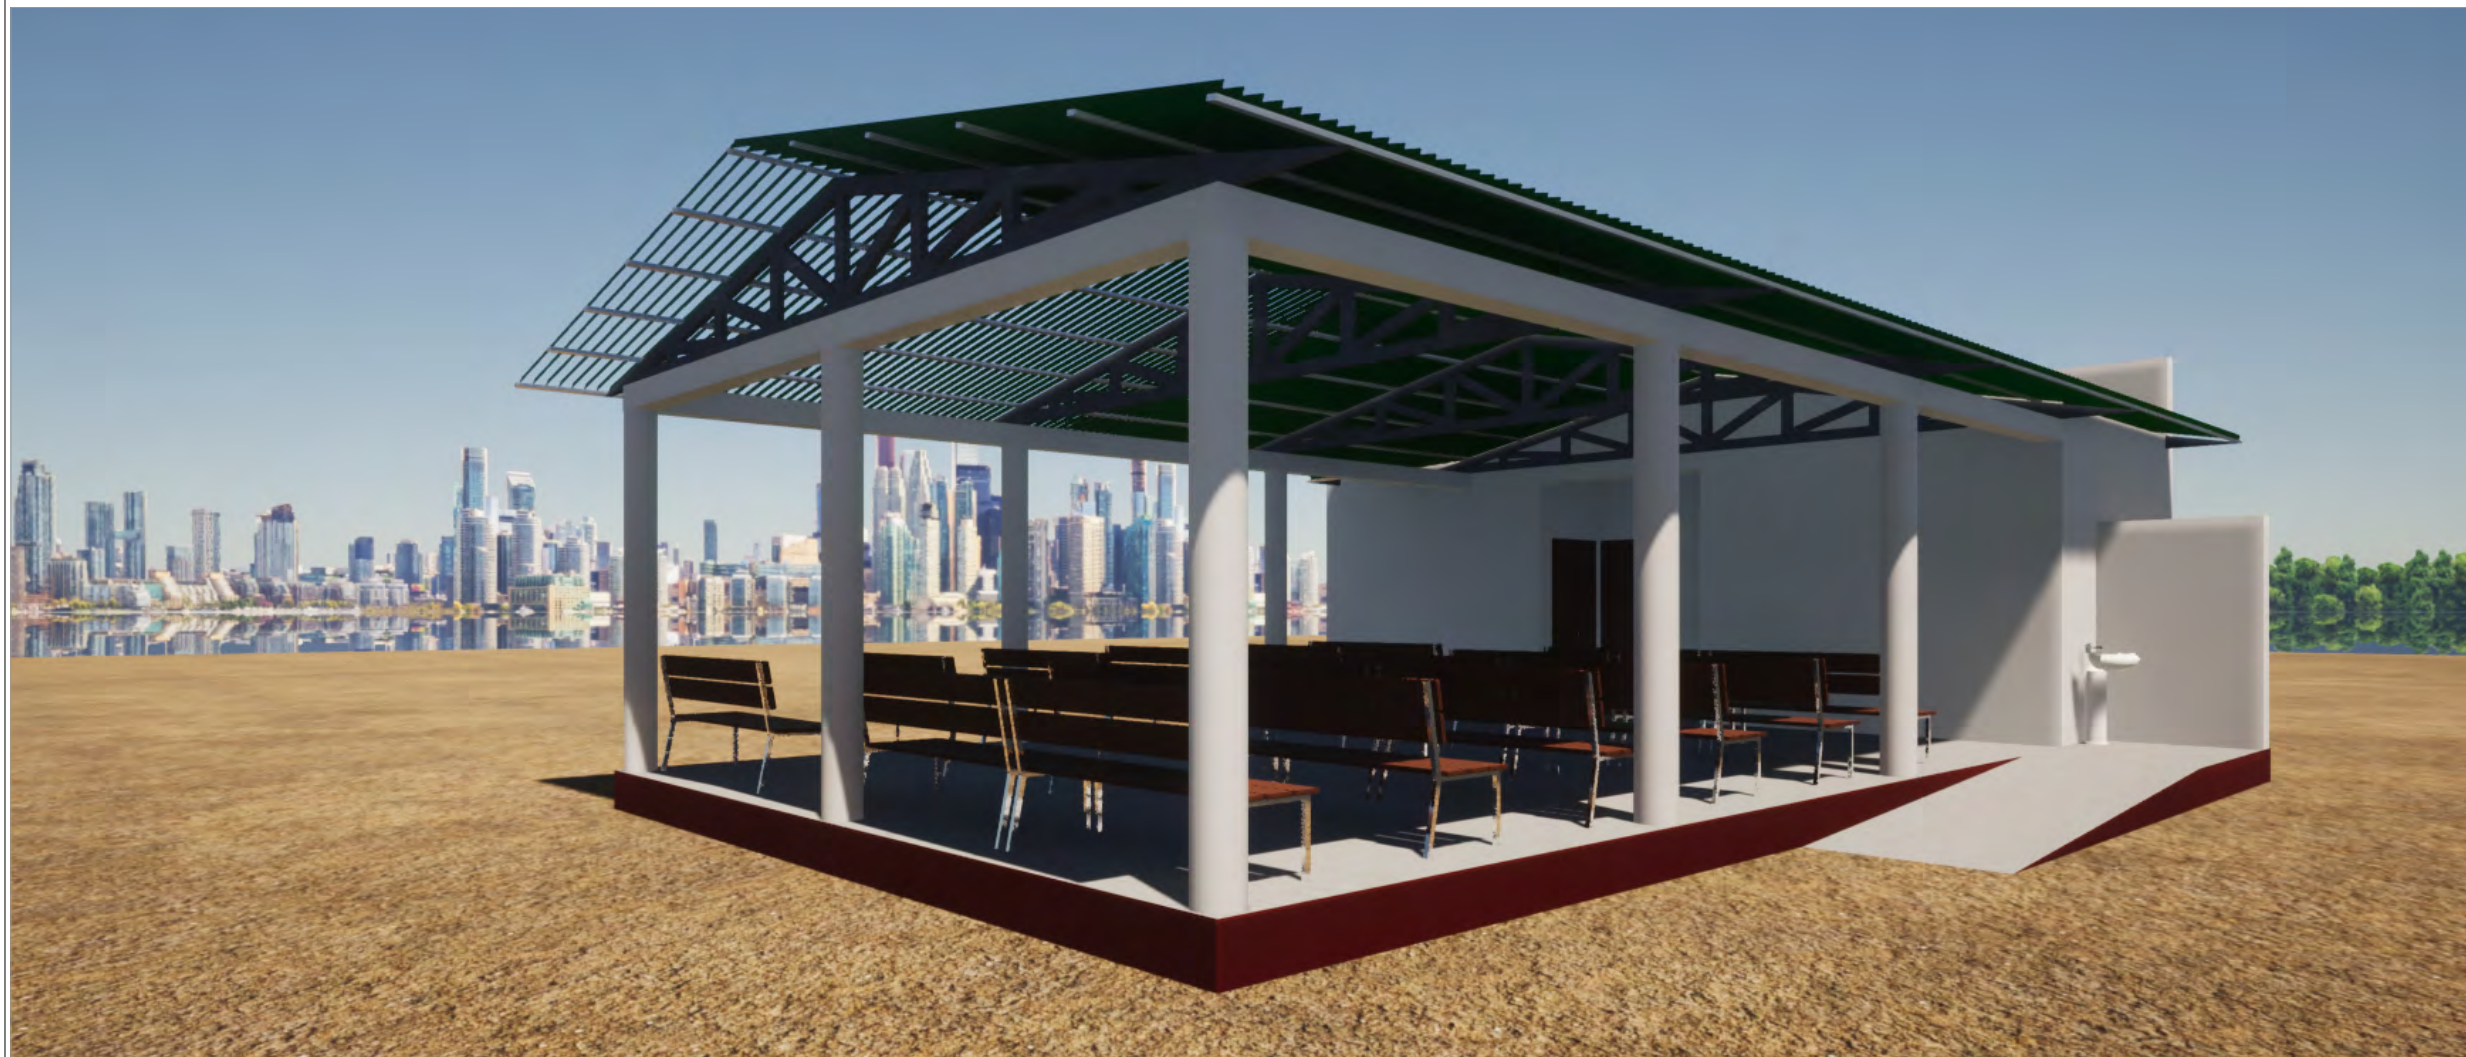

MINISTÉRIO DA SAÚDE
DEPARTAMENTO DE INFRAESTRUTURA E
EQUIPAMENTO HOSPITALAR

PROJECTO DE ALPENDRE COMUNITARIO

Project Site / local do
Projecto

- Projecto TIPO
- Moçambique

Projecto / project

Departamento de Infraestrutura e
Equipamento Hospitalar

Folha / Page



IMAGEM

Speciality area / Area de
especialidade

ARQUITECTURA

data/date |
15/12/20
size / tamanho | A3

A.01

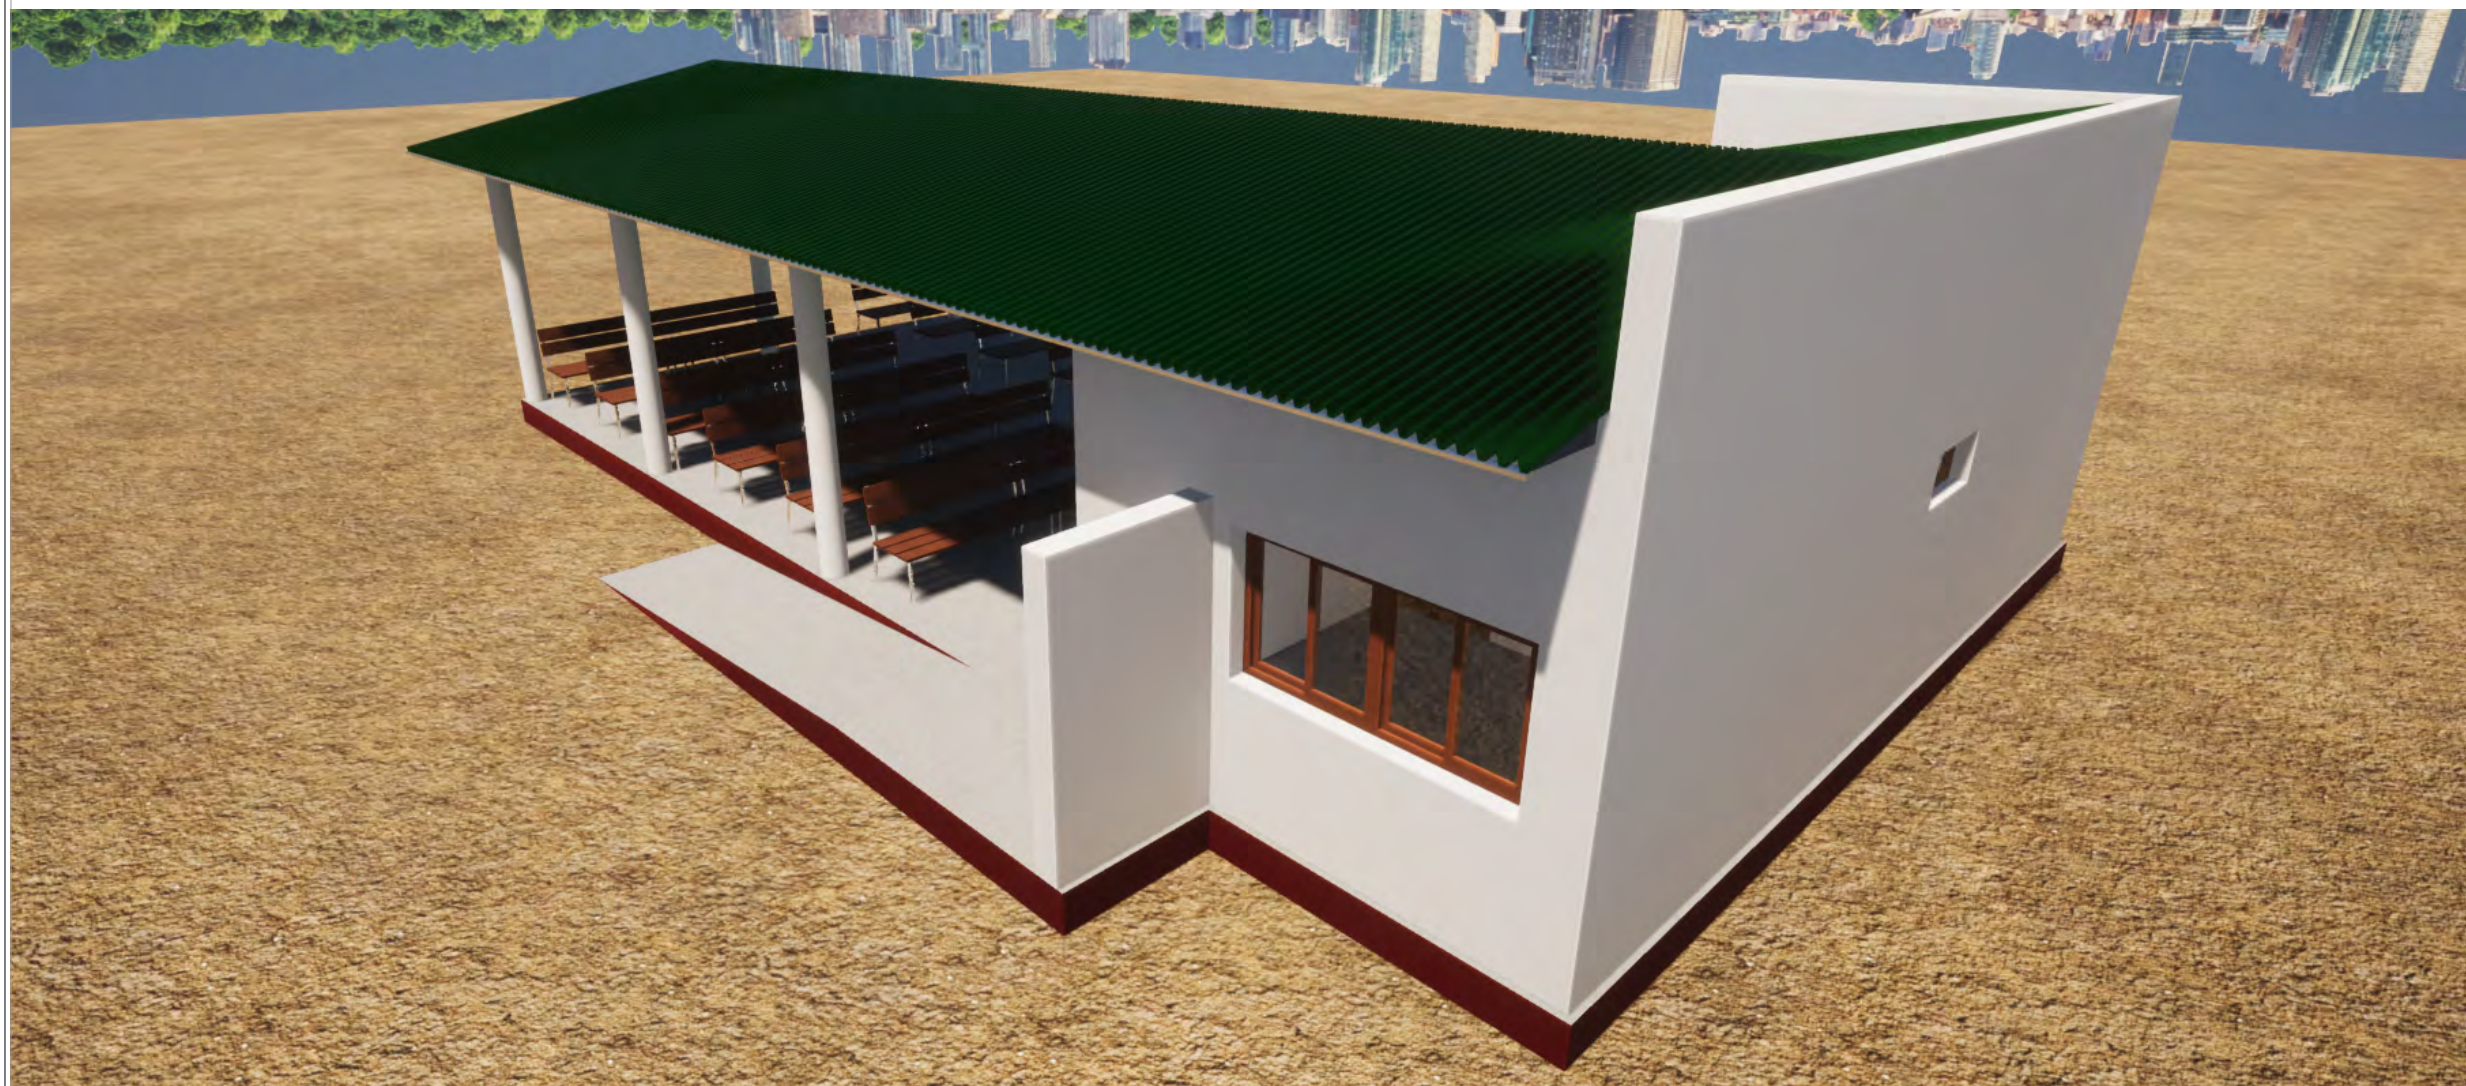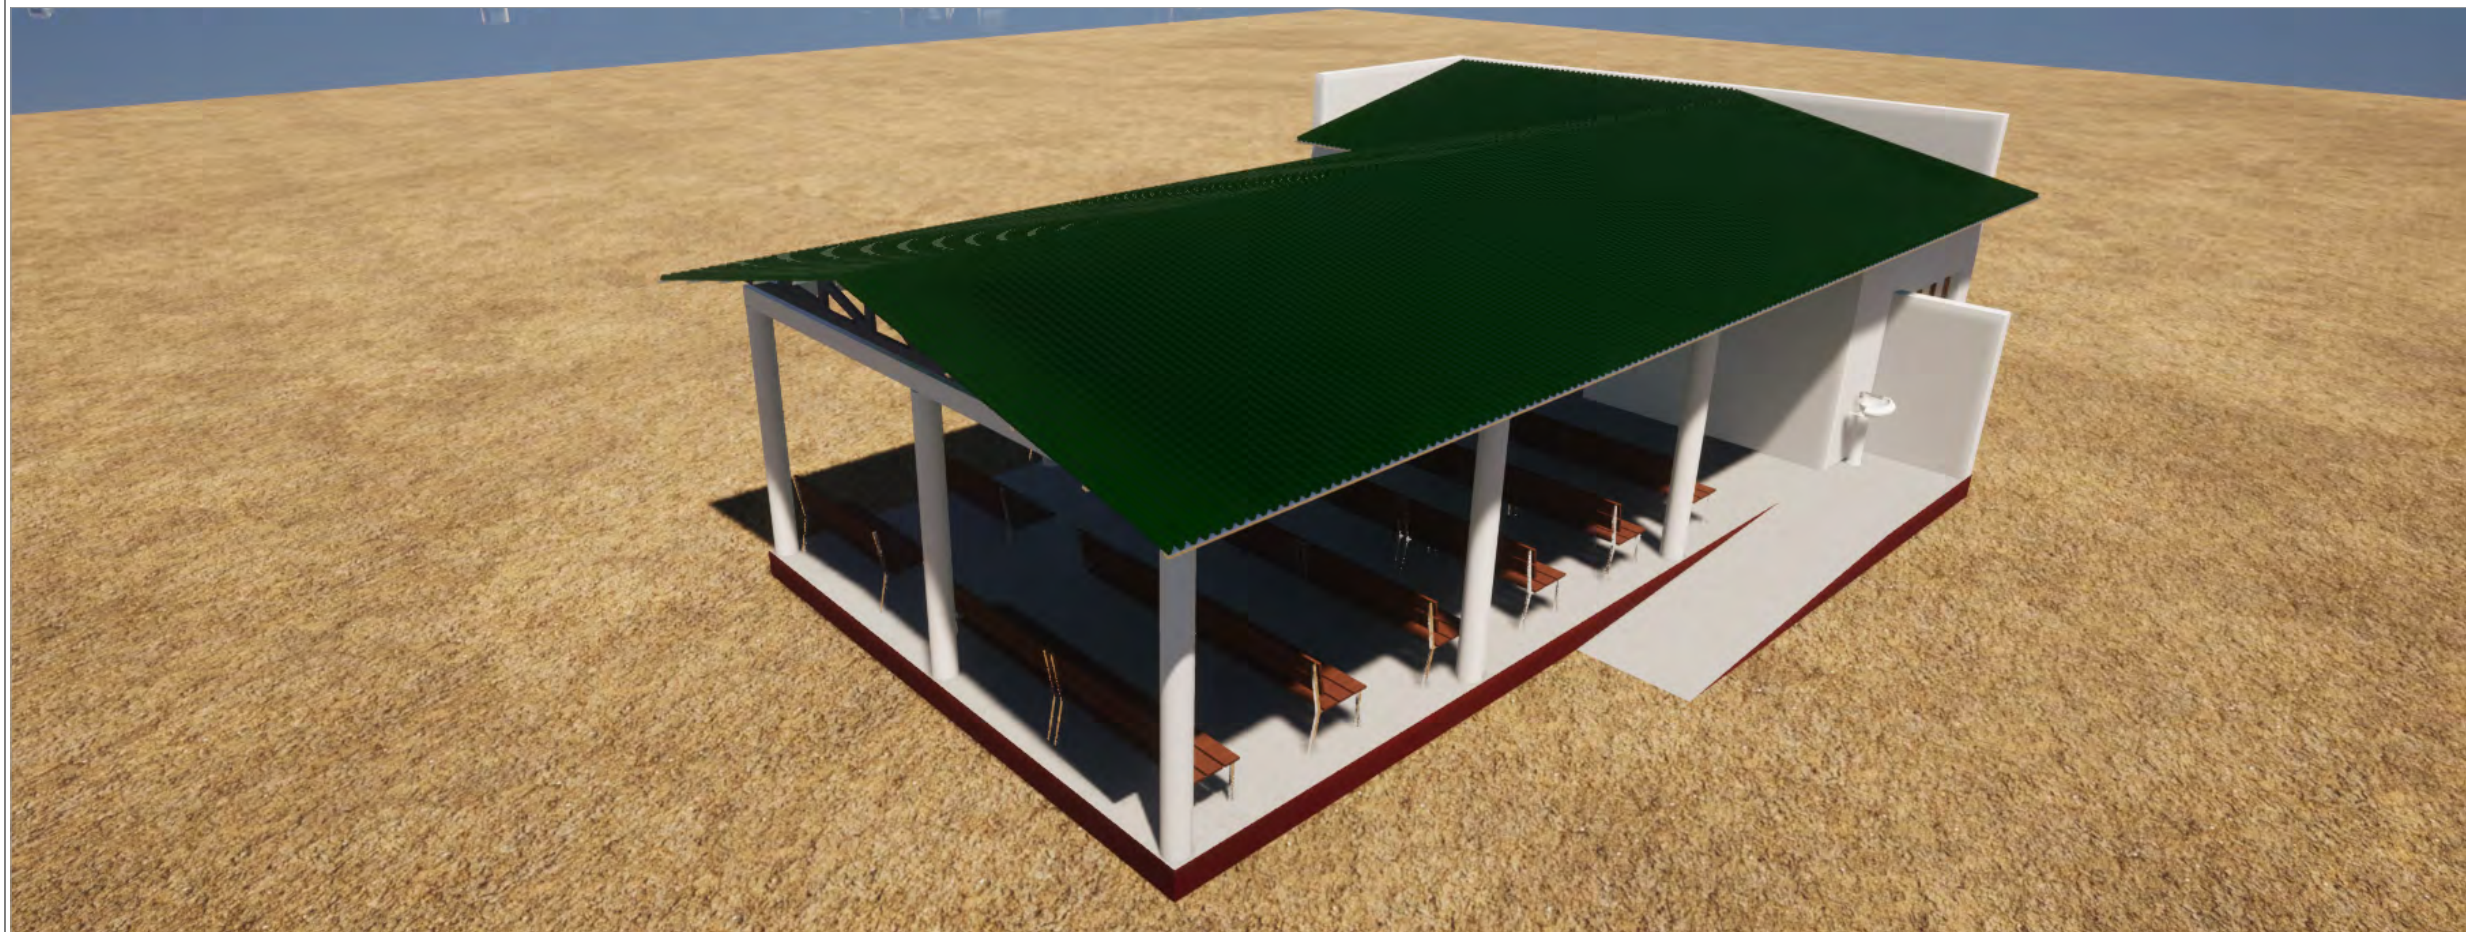

MINISTÉRIO DA SAÚDE
DEPARTAMENTO DE INFRAESTRUTURA E
EQUIPAMENTO HOSPITALAR

PROJECTO DE ALPENDRE COMUNITARIO

Project Site / local do
Projecto

- Projecto TIPO
- Moçambique

Projecto / project

Departamento de Infraestrutura e
Equipamento Hospitalar

Folha / Page


IMAGEM

Speciality area / Area de
especialidade

ARQUITECTURA

data/date |
15/12/20
size / tamanho | A3

A.02

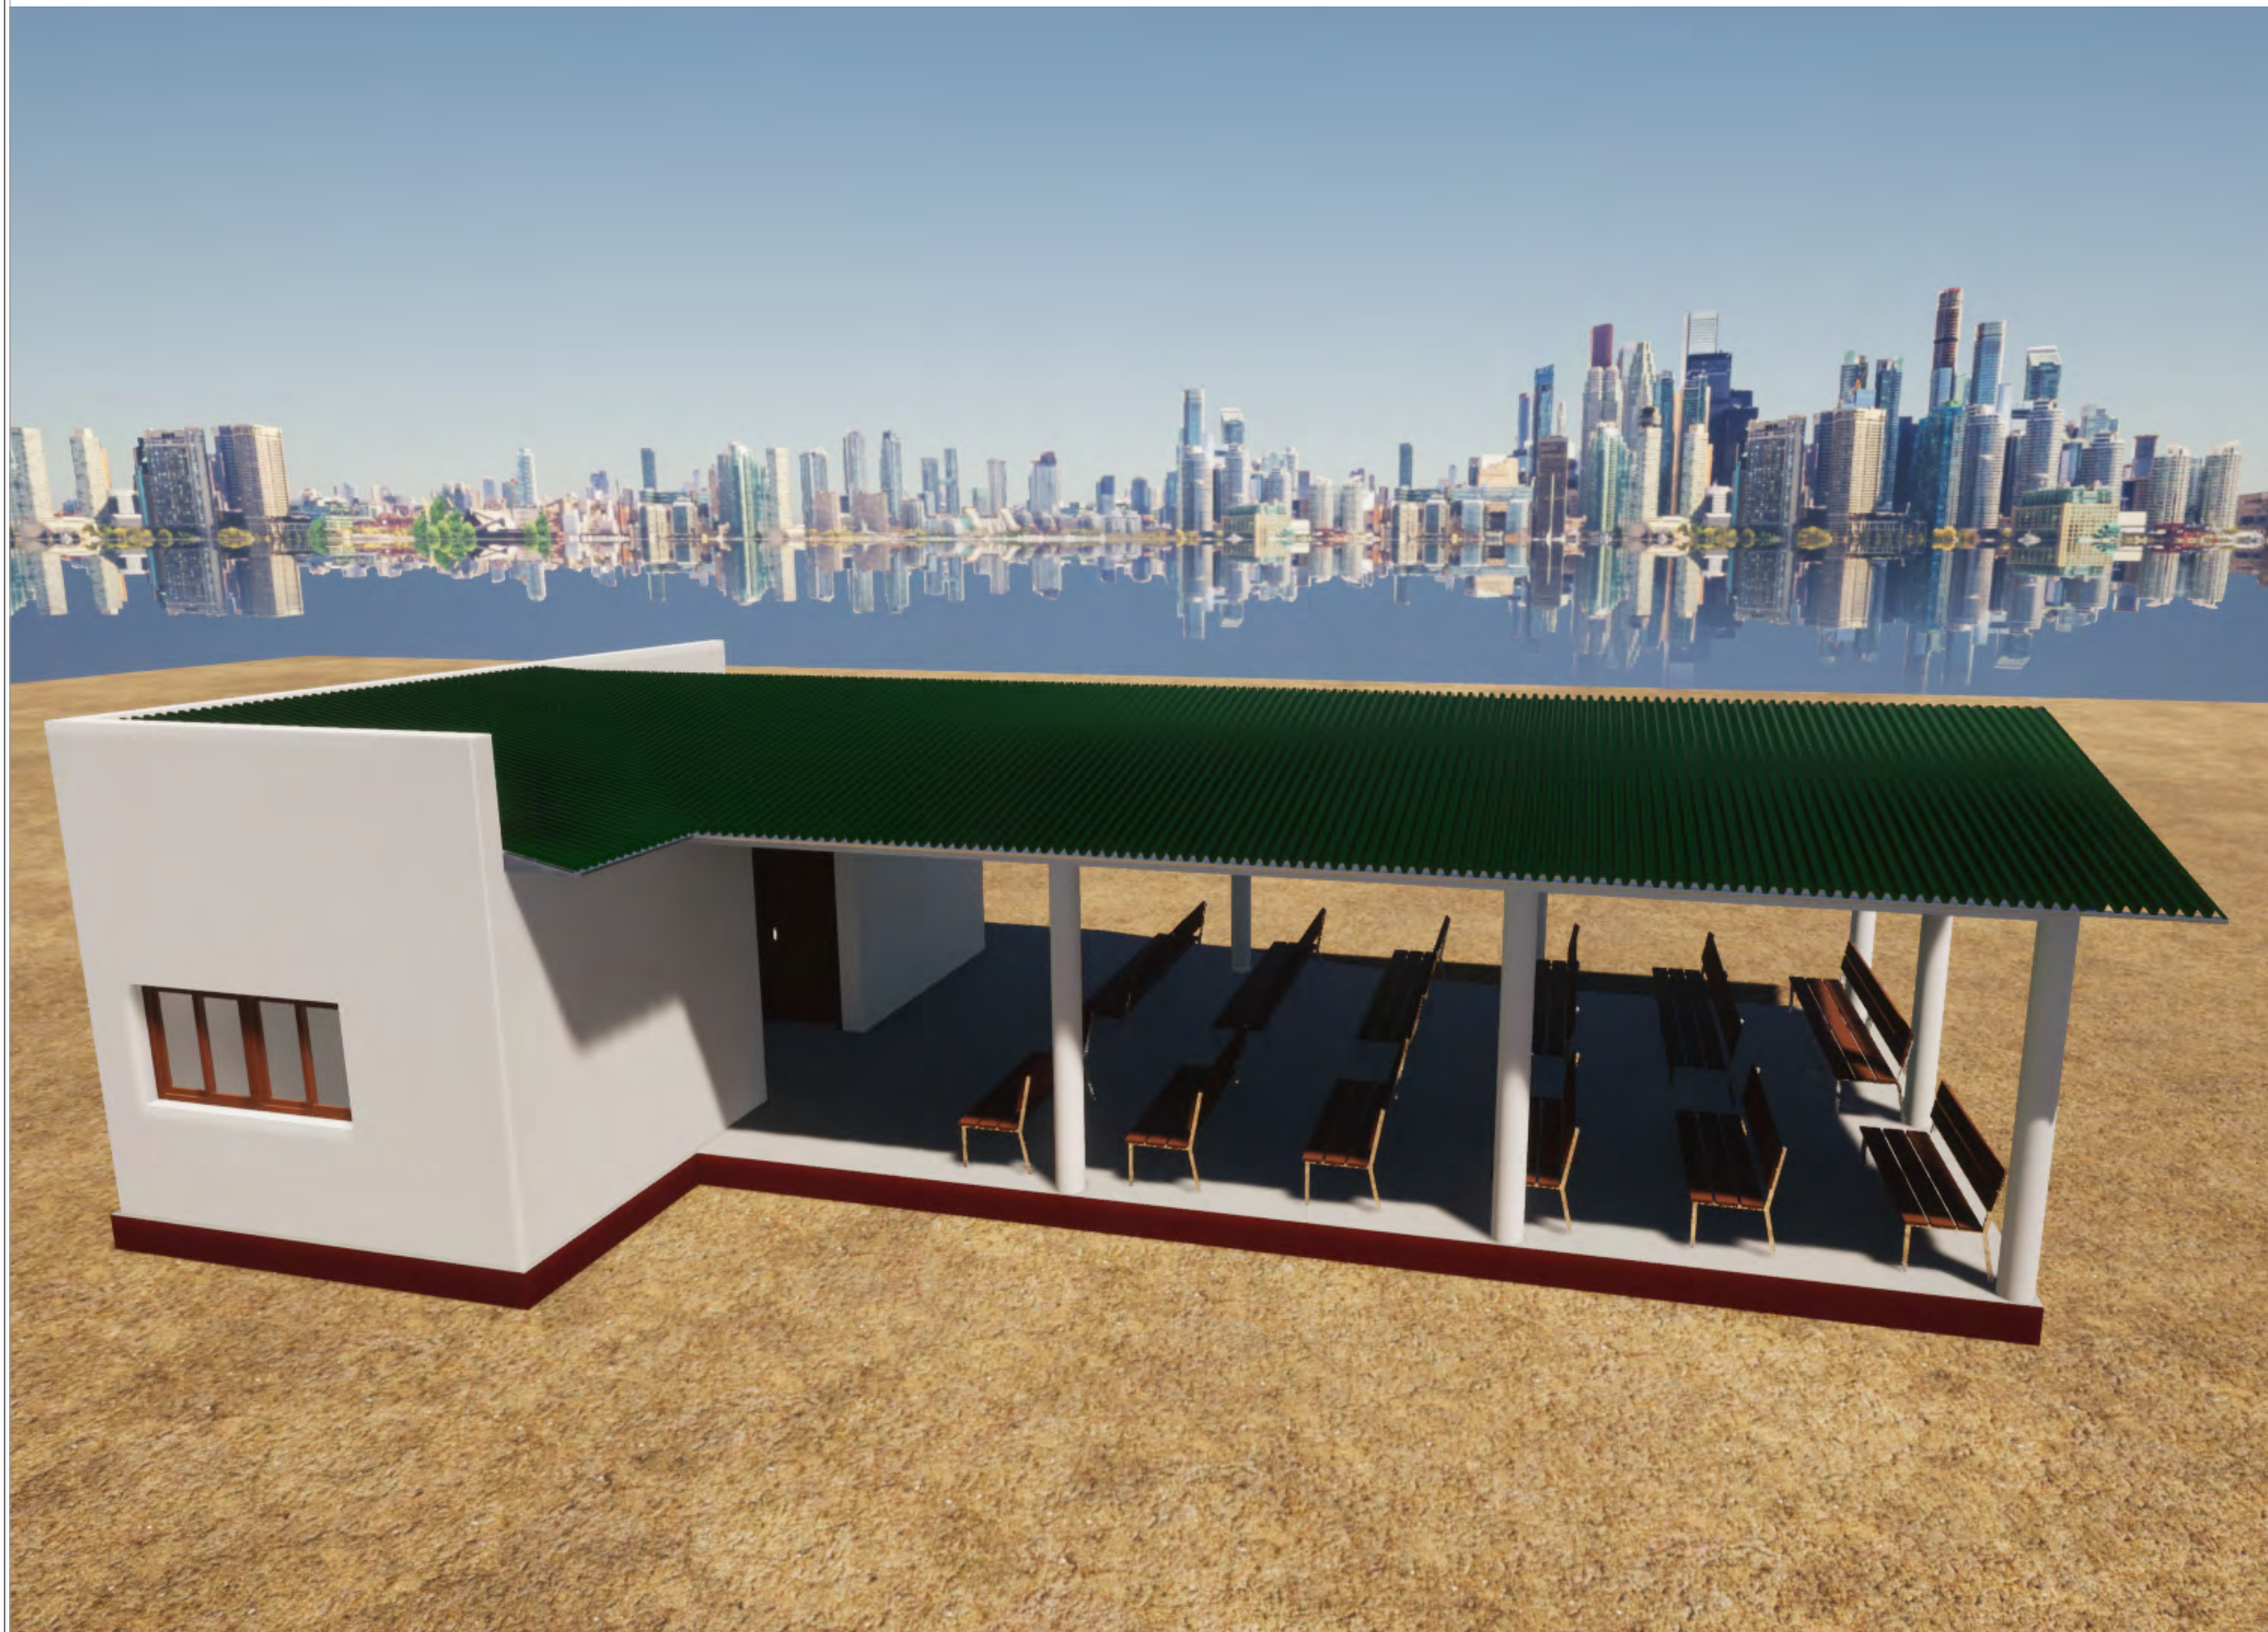

MINISTÉRIO DA SAÚDE
DEPARTAMENTO DE INFRAESTRUTURA E
EQUIPAMENTO HOSPITALAR

PROJECTO DE ALPENDRE COMUNITARIO

Project Site / local do
Projecto

- Projecto TIPO
- Moçambique

Projecto / project

Departamento de Infraestrutura e
Equipamento Hospitalar

Folha / Page

IMAGEM


Speciality area / Area de
especialidade

ARQUITECTURA

data/date |
15/12/20
size / tamanho | A3

A.03

ARQUITECTURA

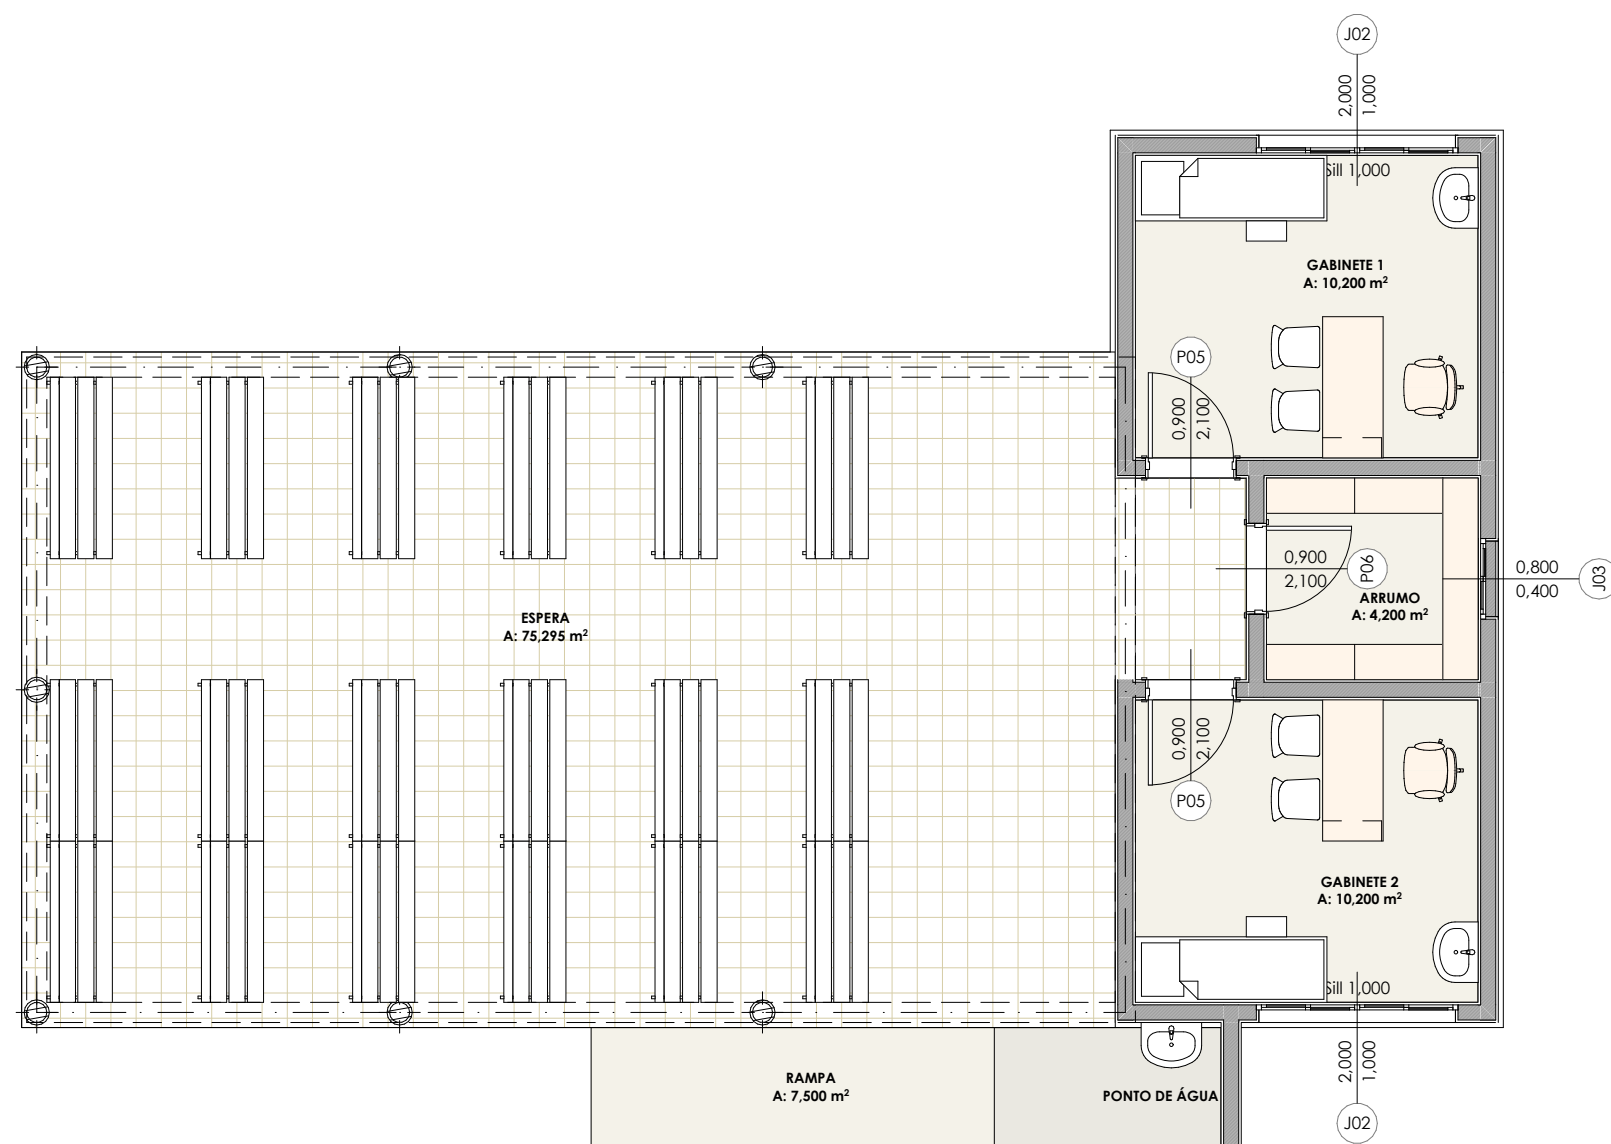

ARQUITECTURA
PLANTA DE PISO MOBILADA
1:75



MINISTÉRIO DA SAÚDE
DEPARTAMENTO DE INFRAESTRUTURA E
EQUIPAMENTO HOSPITALAR

PROJECTO DE ALPENDRE COMUNITARIO

Project Site / local do
Projecto

- Projecto TIPO
- Moçambique

Projecto / project

Departamento de Infraestrutura e
Equipamento Hospitalar


Folha / Page

PLANTA DE PISO MOBILADA

Speciality area / Area de
especialidade
ARQUITECTURA

data/date |
15/12/20
size / tamanho | A3

A.04

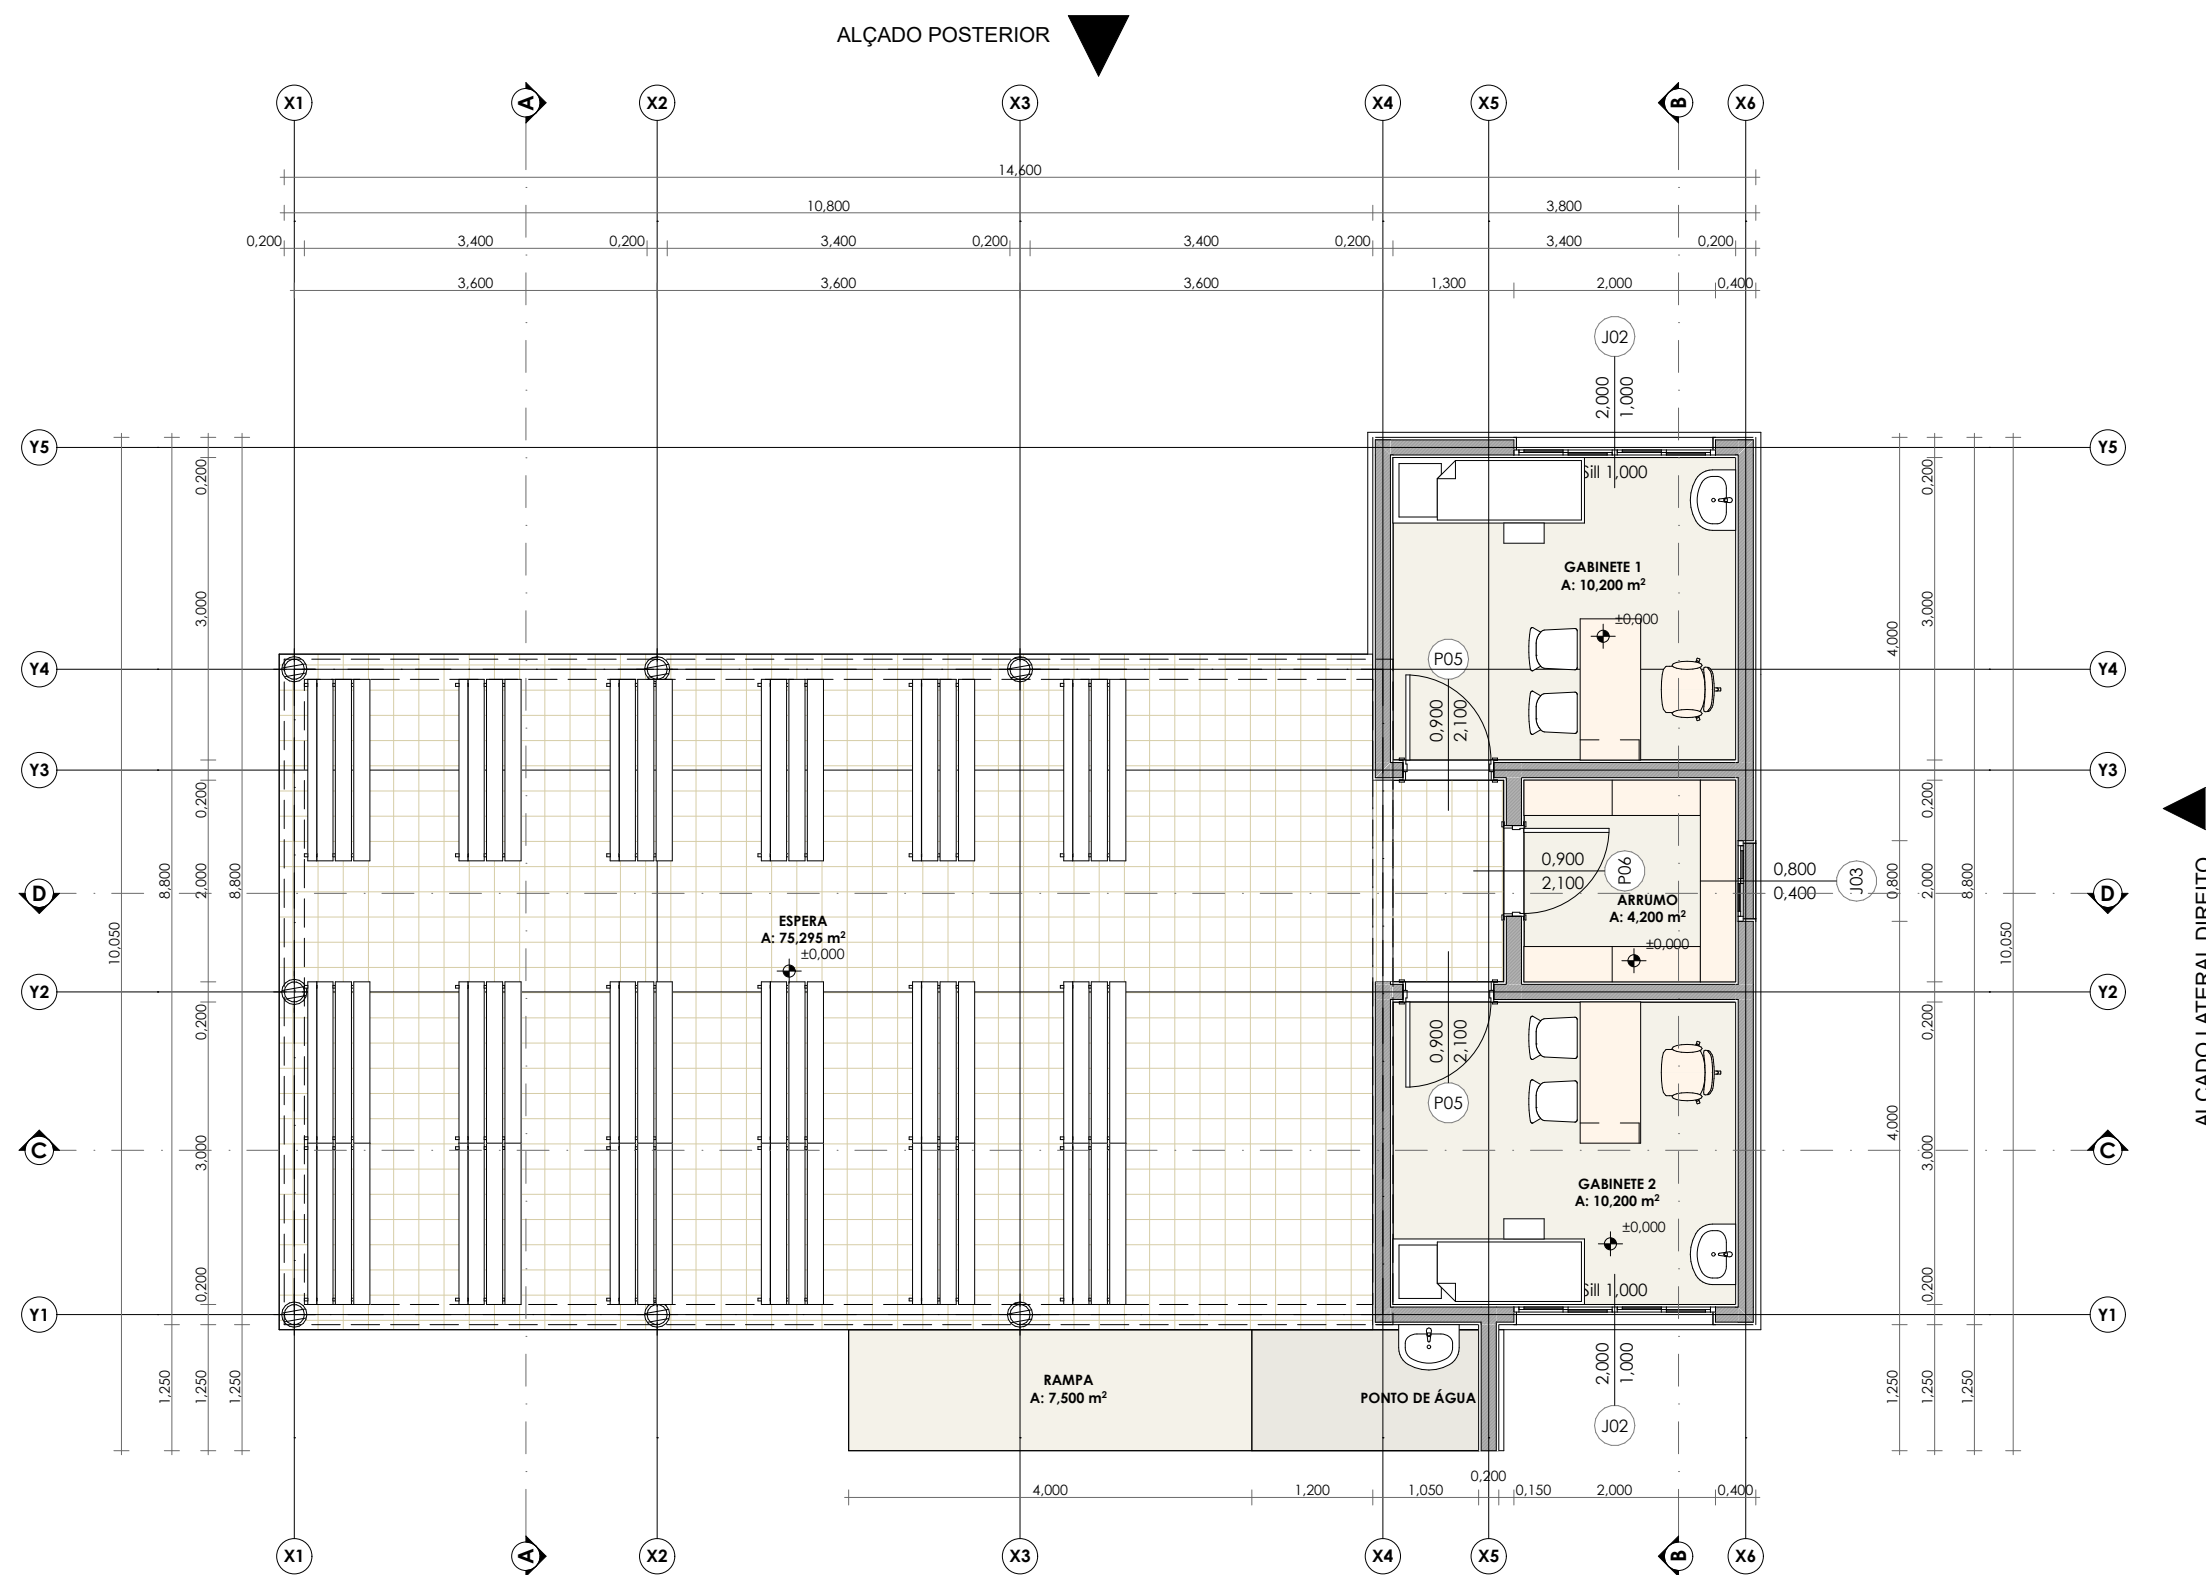

ALÇADO POSTERIOR

ARQUITECTURA
PLANTA DE PISO COTADA
1:75



PROYECTO DE ALPENDRE COMUNITARIO


Project Site / local do Projecto

Projecto / project

Folha / Page

Speciality area / Área de especialidade
ARQUITECTURA

A.05

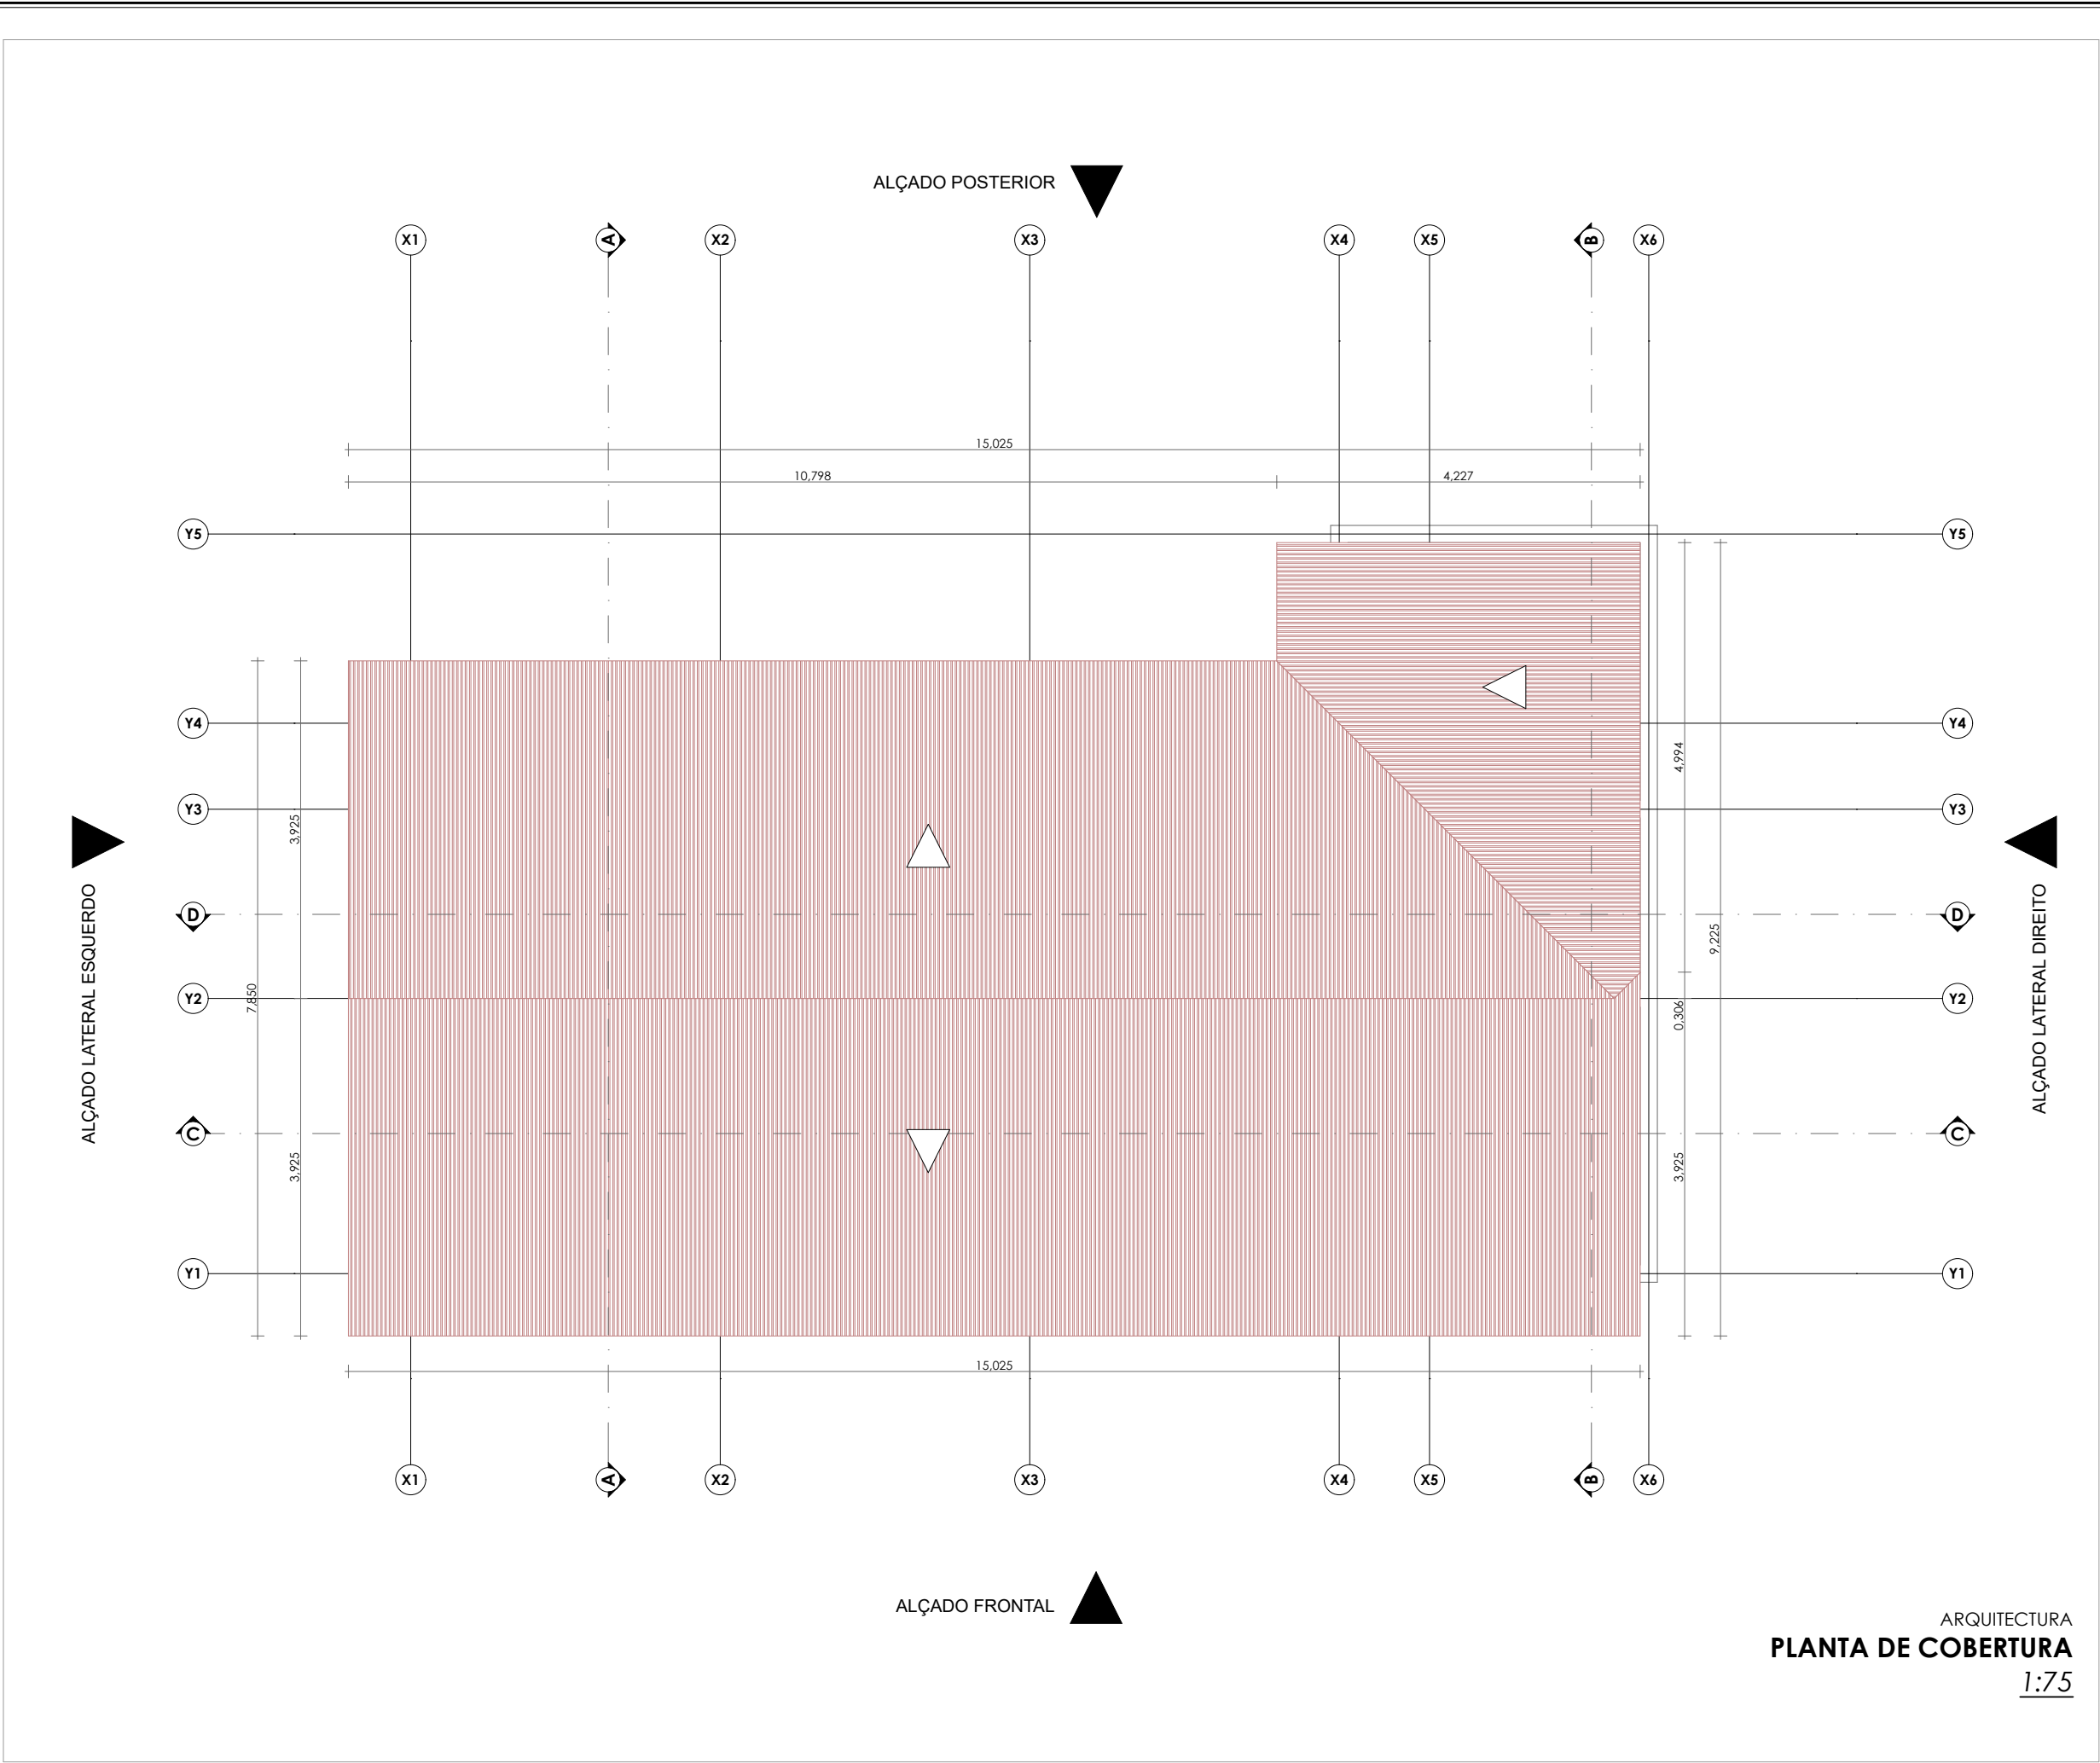

MINISTÉRIO DA SAÚDE
DEPARTAMENTO DE INFRAESTRUTURA E
EQUIPAMENTO HOSPITALAR

**PROJECTO DE ALPENDRE
COMUNITARIO**

Project Site / local do
Projecto
▪ Projecto TIPO
▪ Moçambique


Projecto / project
Departamento de Infraestrutura e
Equipamento Hospitalar

Folha / Page
**PLANTA DE
COBERTURA**


Speciality area / Area de
especialidade
ARQUITECTURA

data/date |
15/12/20
size / tamanho | A3
A.06

ARQUITECTURA
PLANTA DE COBERTURA
1:75

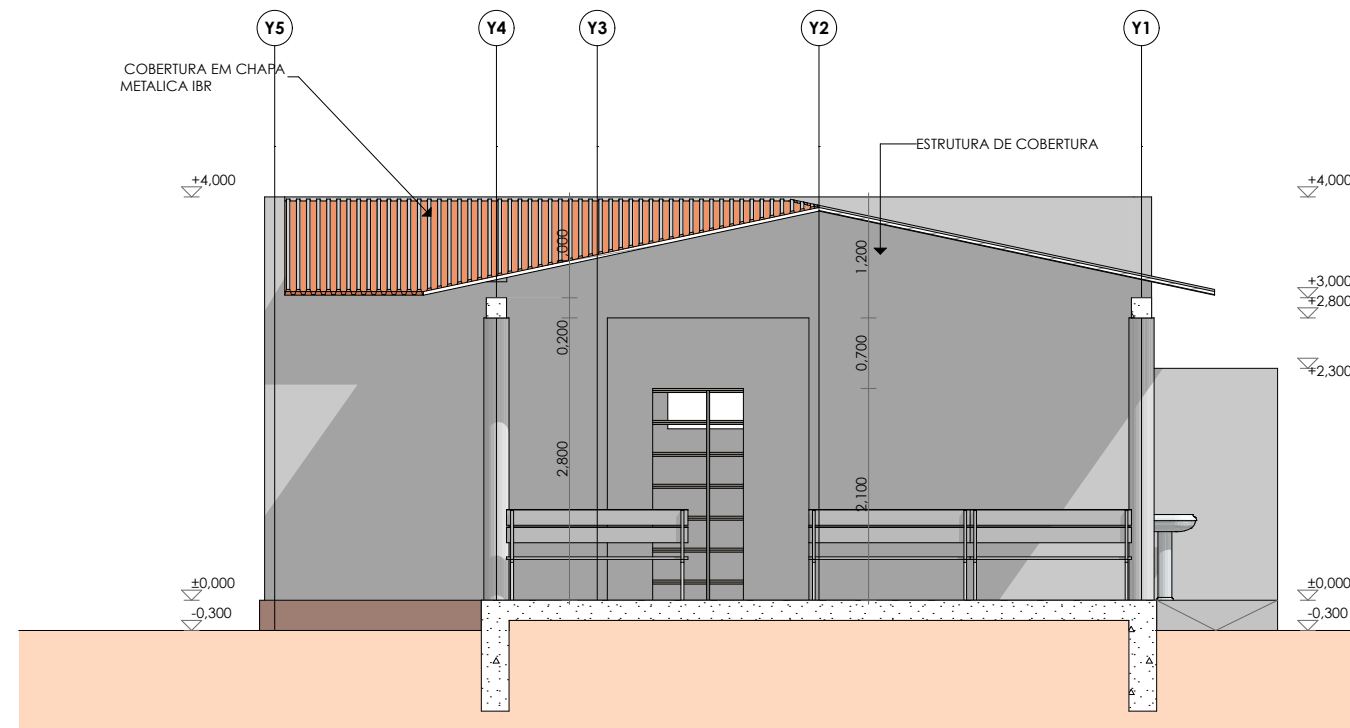

ARQUITECTURA
CORTE AA
1:75

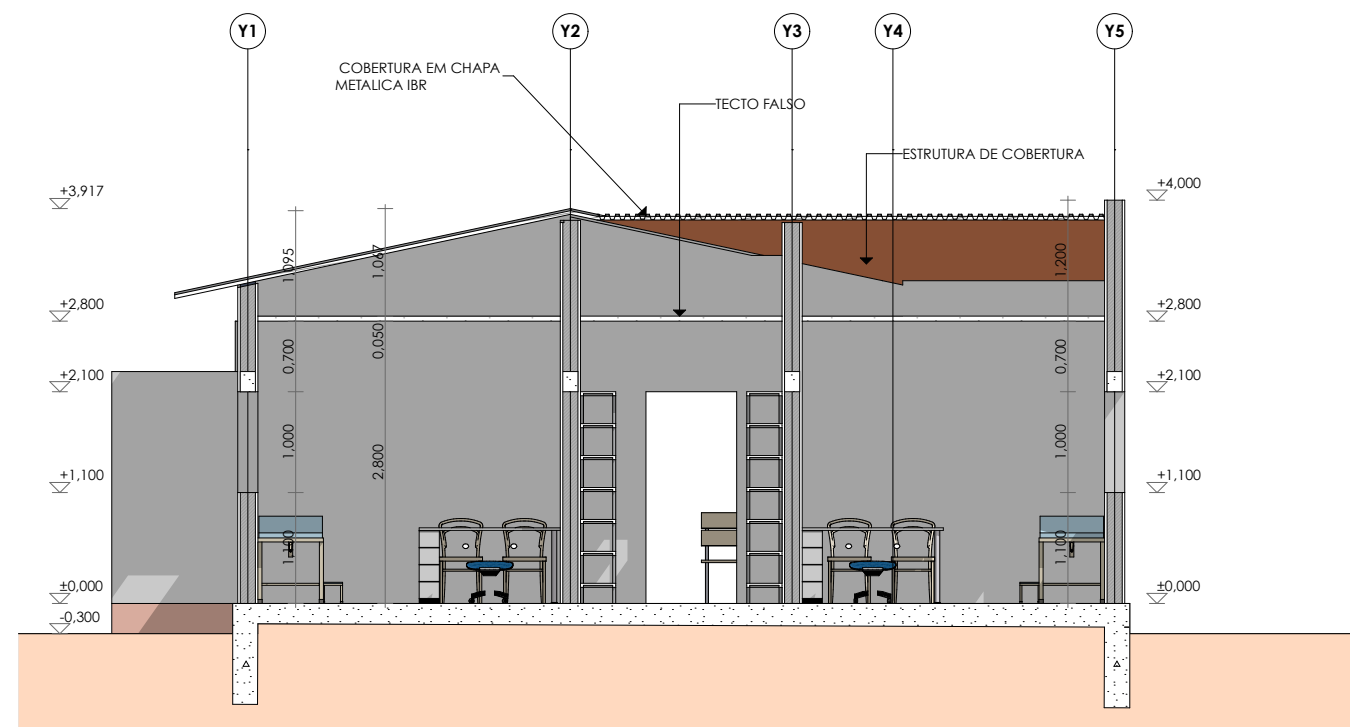

ARQUITECTURA
CORTE BB
1:75



MINISTÉRIO DA SAÚDE
DEPARTAMENTO DE INFRAESTRUTURA E
EQUIPAMENTO HOSPITALAR

PROJECTO DE ALPENDRE COMUNITARIO

Project Site / local do
Projecto

- Projecto TIPO
- Moçambique

Projecto / project

Departamento de Infraestrutura e
Equipamento Hospitalar

Folha / Page


CORTES

Speciality area / Area de
especialidade


ARQUITECTURA

data/date |
15/12/20
size / tamanho | A3

A.07

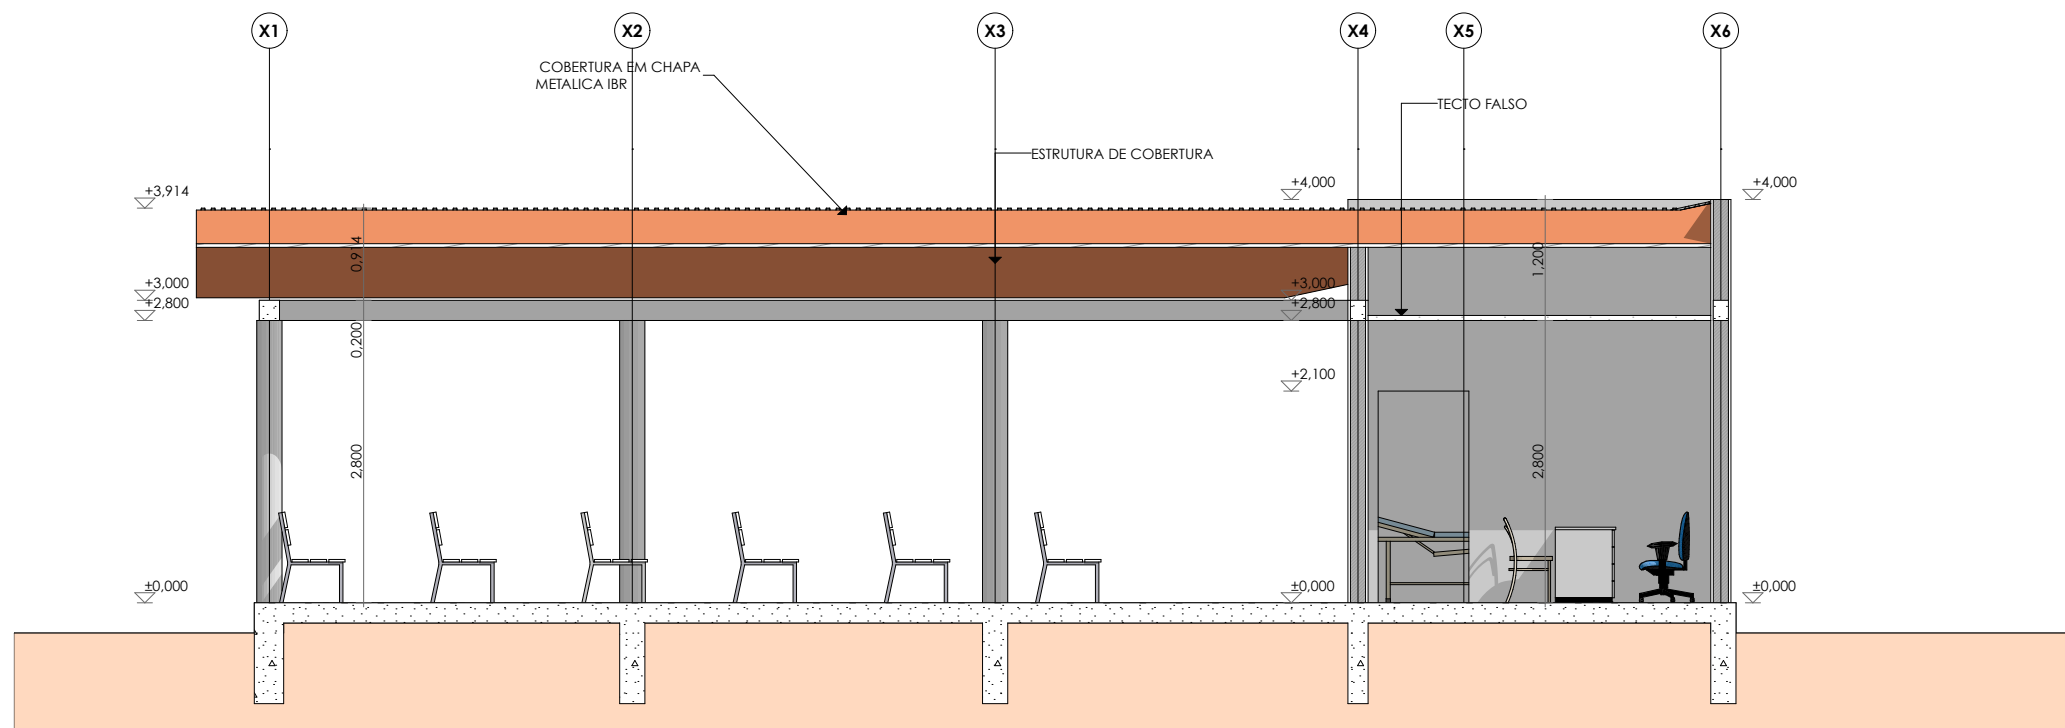

ARQUITECTURA
CORTES CC
1:75

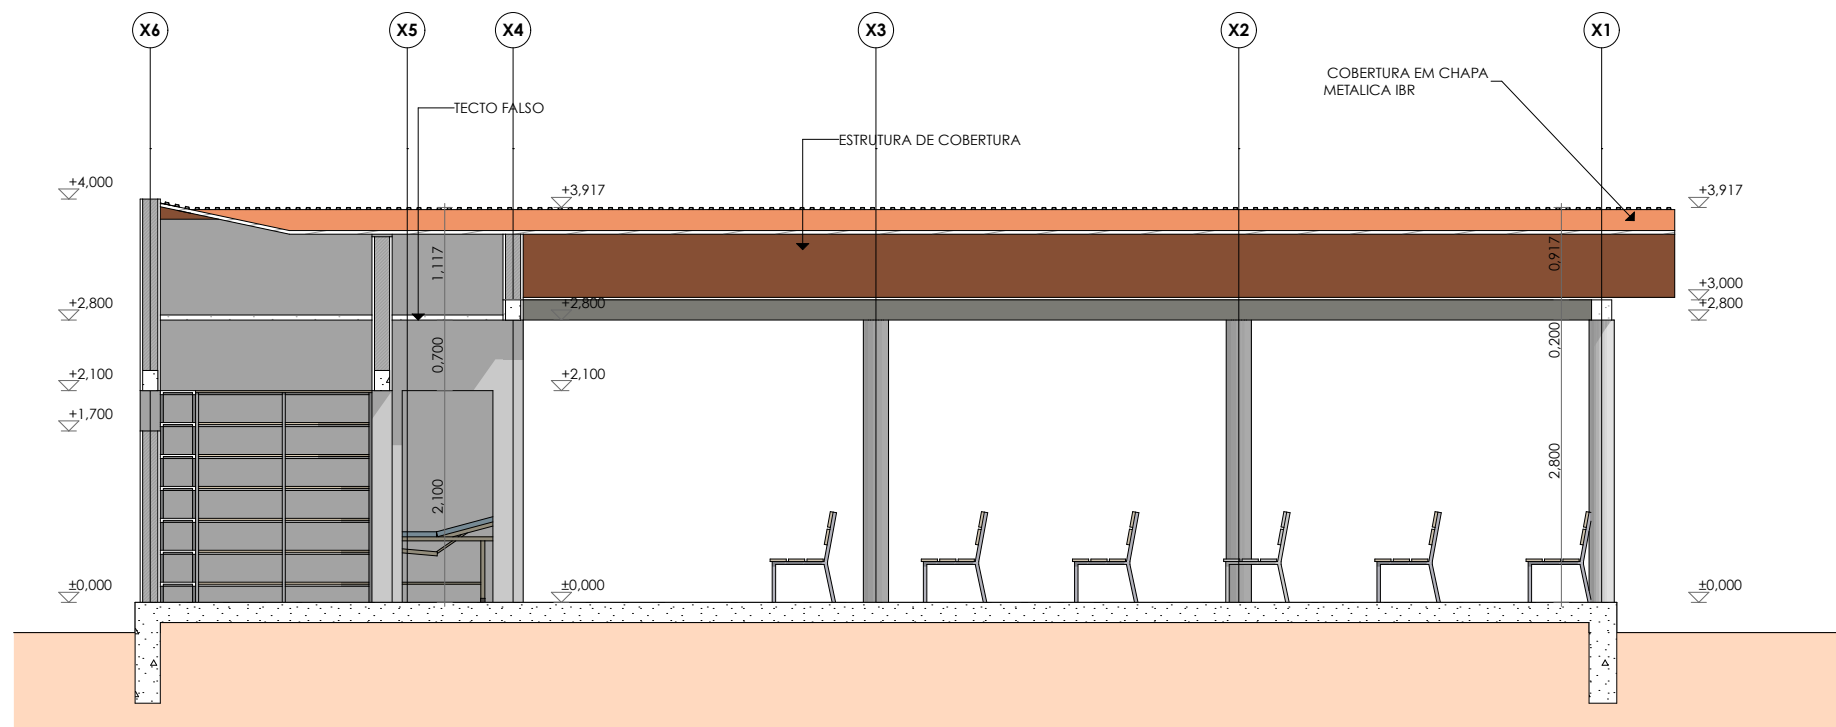

ARQUITECTURA
CORTES DD
1:75



MINISTÉRIO DA SAÚDE
DEPARTAMENTO DE INFRAESTRUTURA E
EQUIPAMENTO HOSPITALAR

PROJECTO DE ALPENDRE COMUNITARIO

Project Site / local do
Projecto

- Projecto TIPO
- Moçambique

Projecto / project


Departamento de Infraestrutura e
Equipamento Hospitalar

Folha / Page
CORTES


Speciality area / Area de
especialidade
ARQUITECTURA

data/date |
15/12/20
size / tamanho | A3

A.08

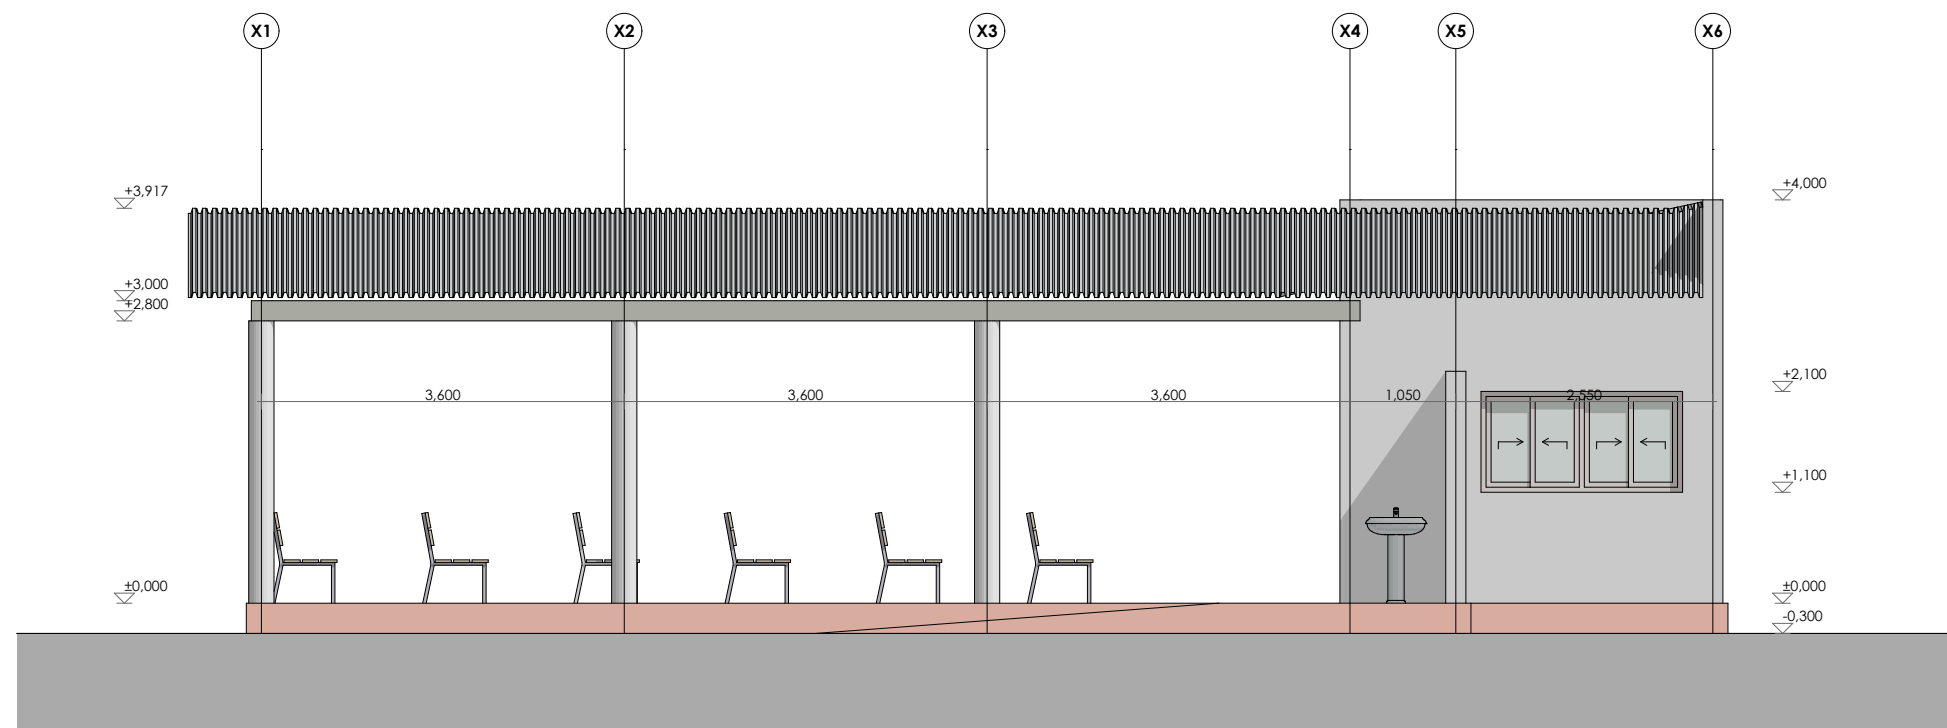

ARQUITECTURA
ALÇADO FRONTAL
1:75

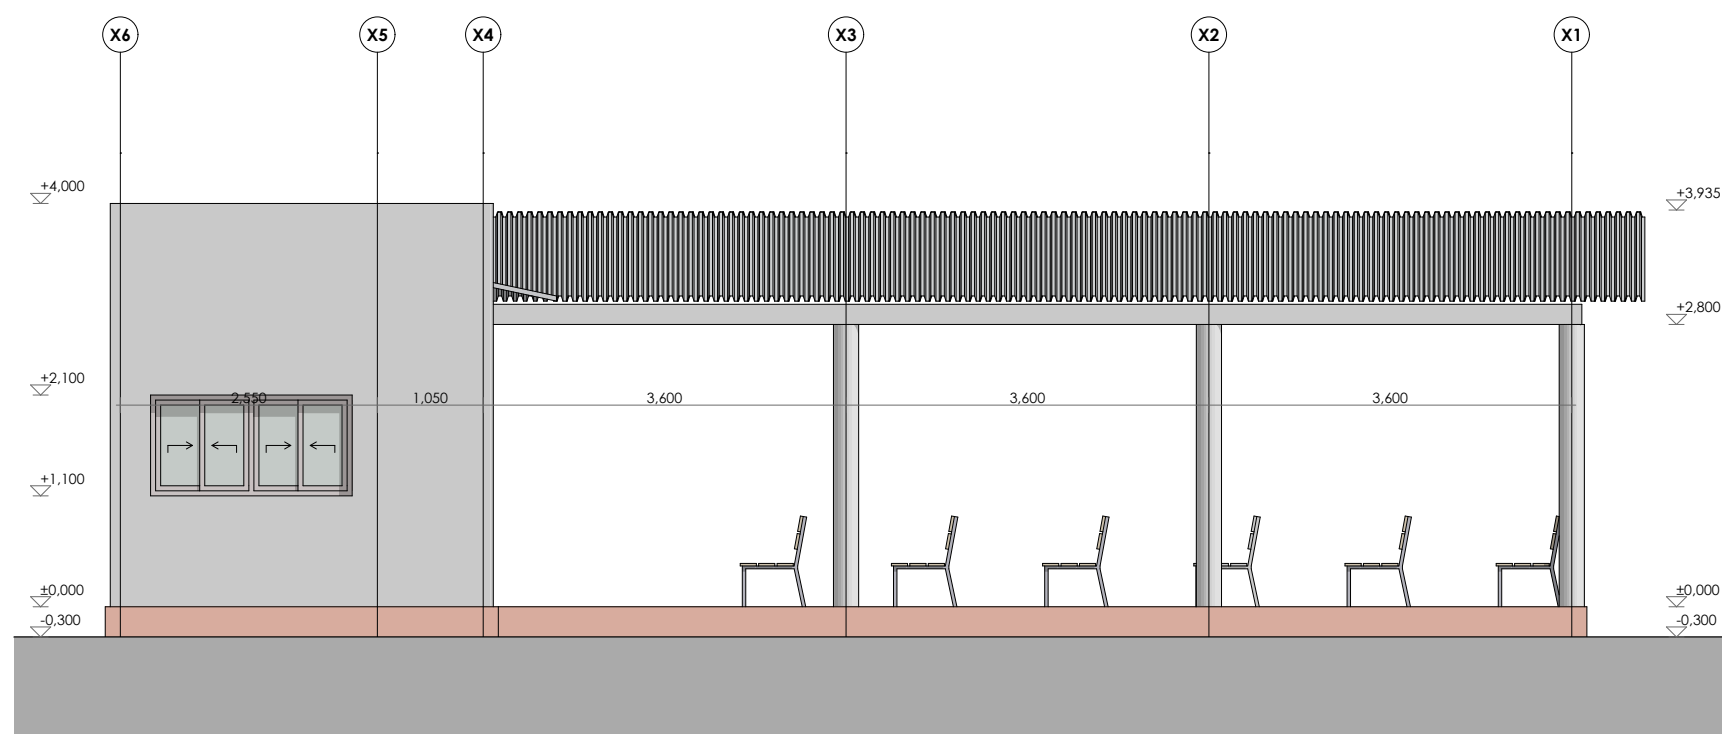

ARQUITECTURA
ALÇADO POSTERIOR
1:75



MINISTÉRIO DA SAÚDE
DEPARTAMENTO DE INFRAESTRUTURA E
EQUIPAMENTO HOSPITALAR

PROJECTO DE ALPENDRE COMUNITARIO

Project Site / local do
Projecto

- Projecto TIPO
- Moçambique

Projecto / project

Departamento de Infraestrutura e
Equipamento Hospitalar

Folha / Page


ALÇADO FRONTAL E POSTERIOR

Speciality area / Area de
especialidade


ARQUITECTURA

data/date |
15/12/20
size / tamanho | A3

A.09

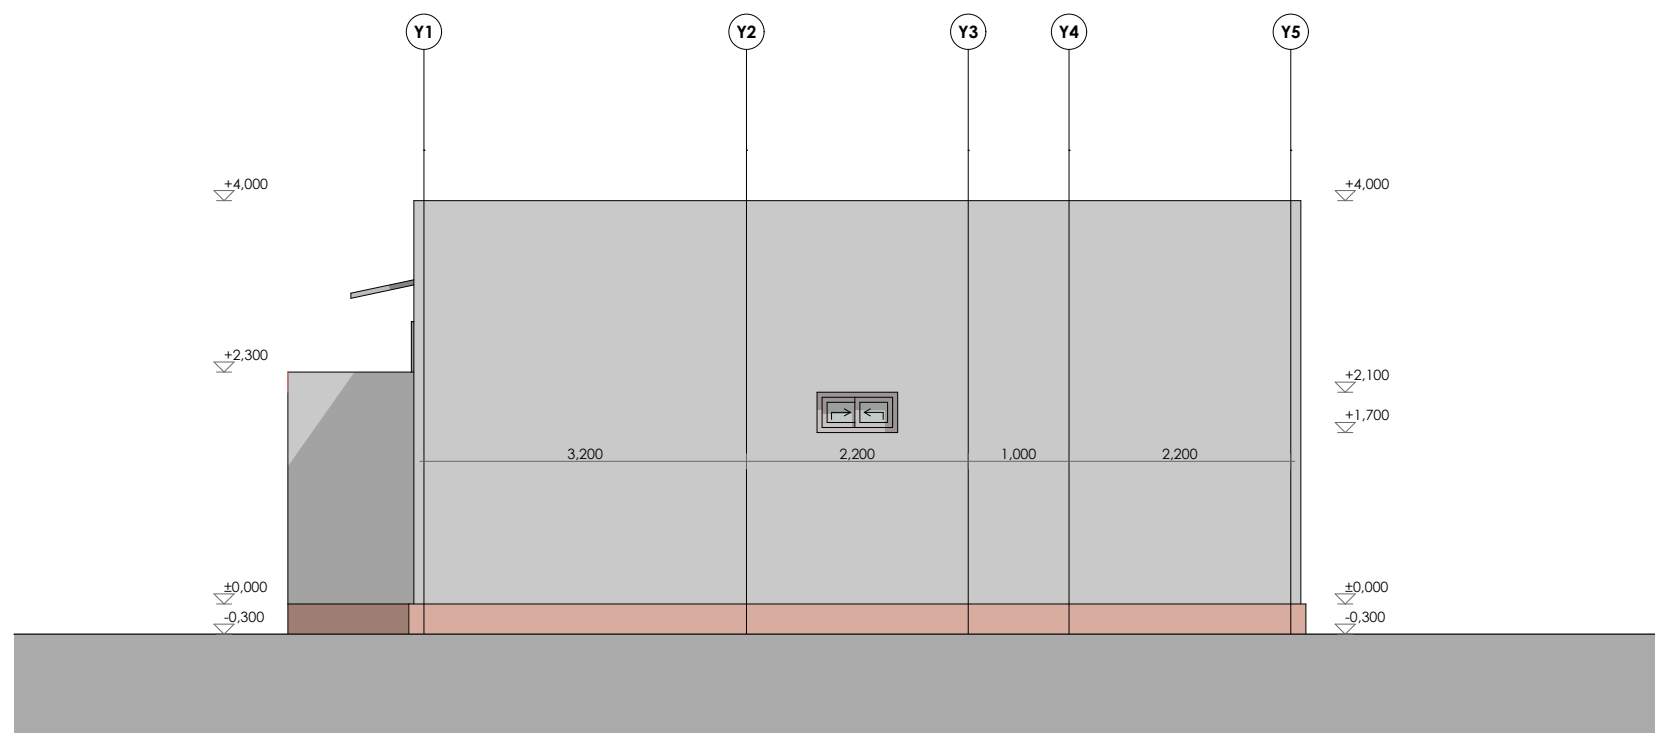

ARQUITECTURA
ALÇADO LATERAL DIREITO
1:75

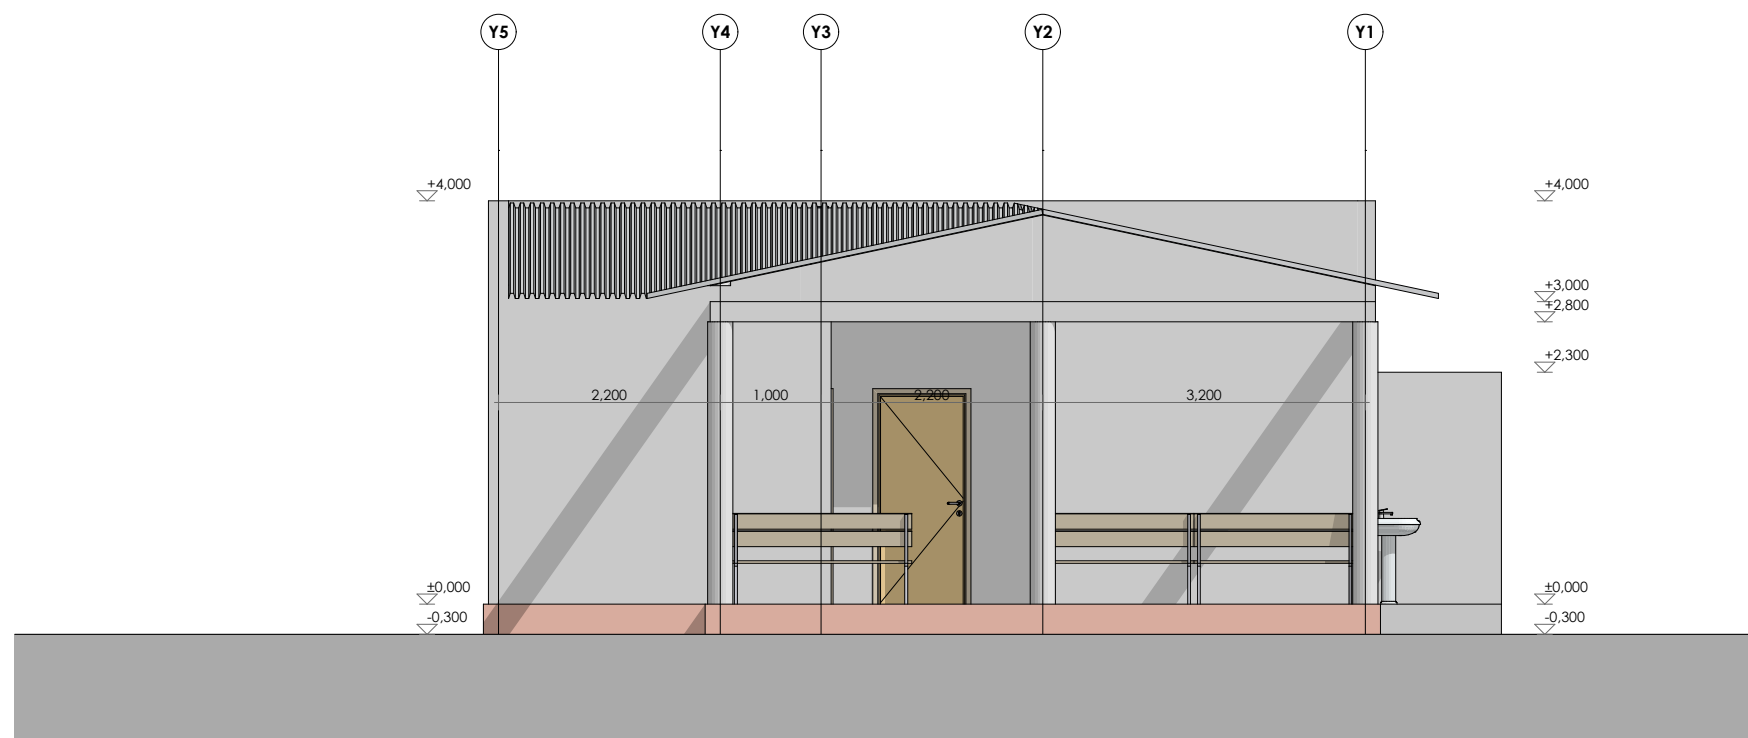

ARQUITECTURA
ALÇADO LATERAL ESQUERDO
1:75



MINISTÉRIO DA SAÚDE
DEPARTAMENTO DE INFRAESTRUTURA E
EQUIPAMENTO HOSPITALAR

PROJECTO DE ALPENDRE COMUNITARIO

Project Site / local do
Projecto

- Projecto TIPO
- Moçambique

Projecto / project

Departamento de Infraestrutura e
Equipamento Hospitalar

Folha / Page


ALÇADO LATERAL ESQUERDO E DIREITO

Speciality area / Area de
especialidade



ARQUITECTURA

data/date |
15/12/20
size / tamanho | A3


A.10

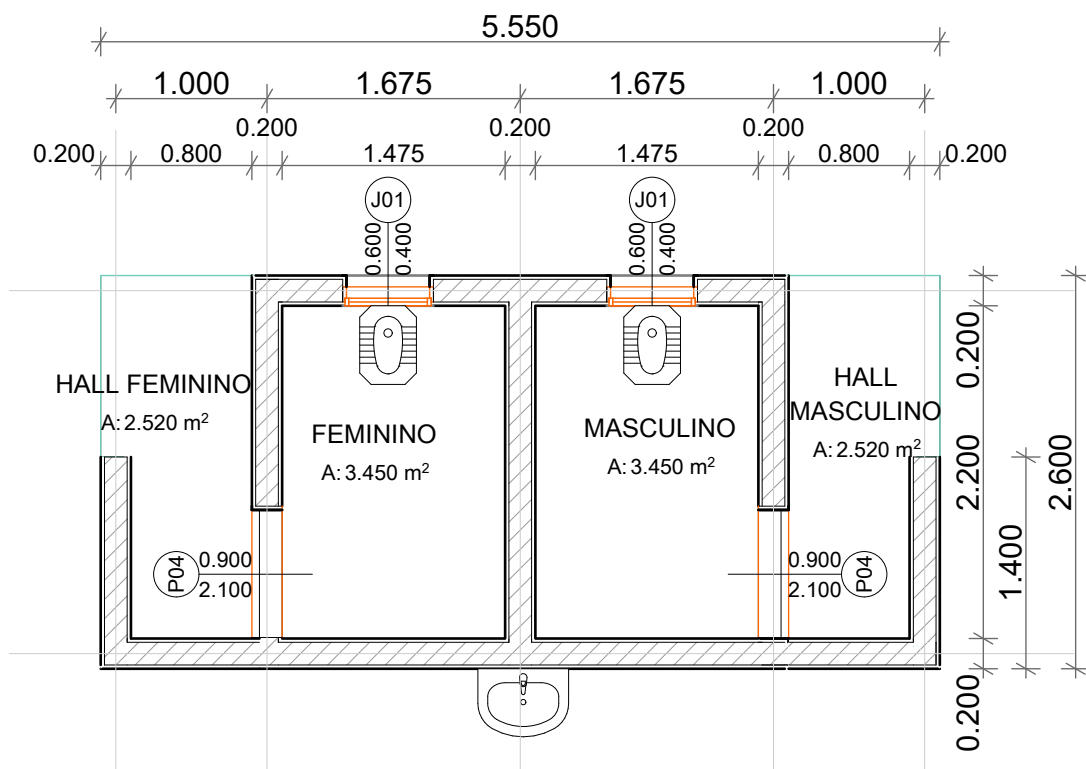


SANITARIO

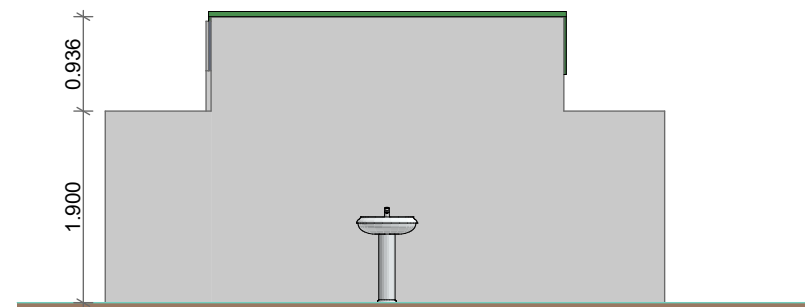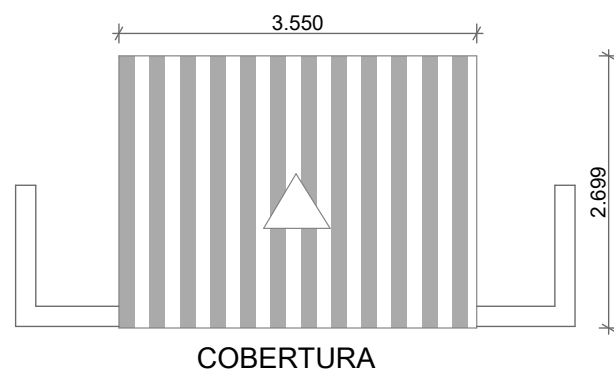

ALCADO FRONTAL

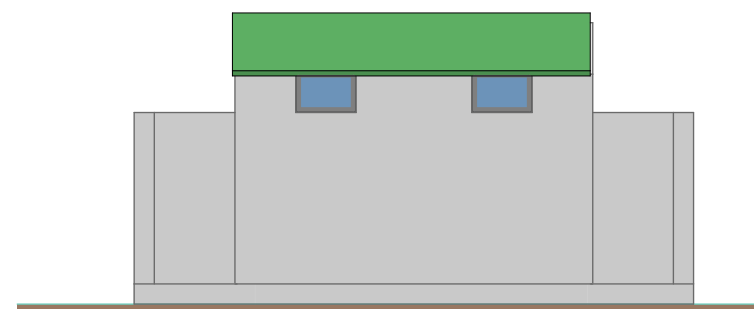

ALCADO POSTERIOR

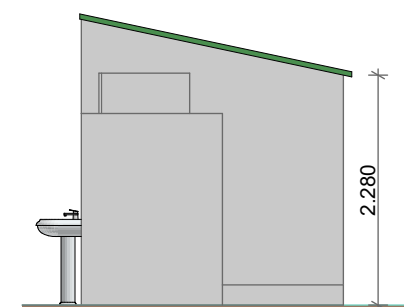

ALCADO LATERAL



MINISTÉRIO DA SAÚDE
DEPARTAMENTO DE INFRAESTRUTURAS E
EQUIPAMENTO HOSPITALAR

PROJECTO DE ALPENDRE
COMUNITARIO

Project Site / local do Projecto
. Projecto TIPO
. Mocambique

Projecto / project


Departamento de Infraestruturas e
Equipamento Hospitalar

Folha / Page
Sanitario


Speciality area / Area de
especialidade
ARQUITECTURA

data/date | 12/17/2020
size / tamanho | A3


A.01.1

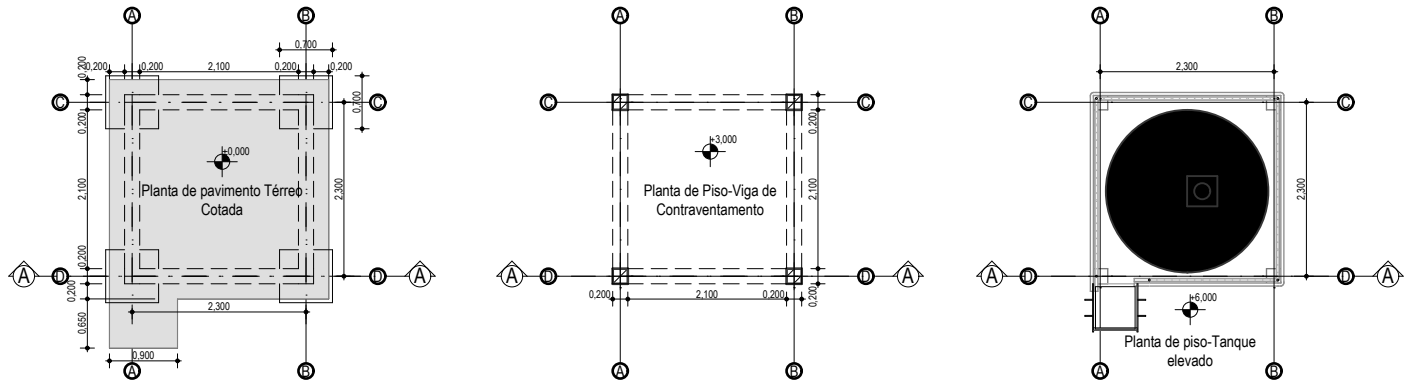


0. Pavimento Térreo 1:100 1. Vigas de Contraventamento 1:100.2 2. Planta de piso-Tanque elevado 1:100

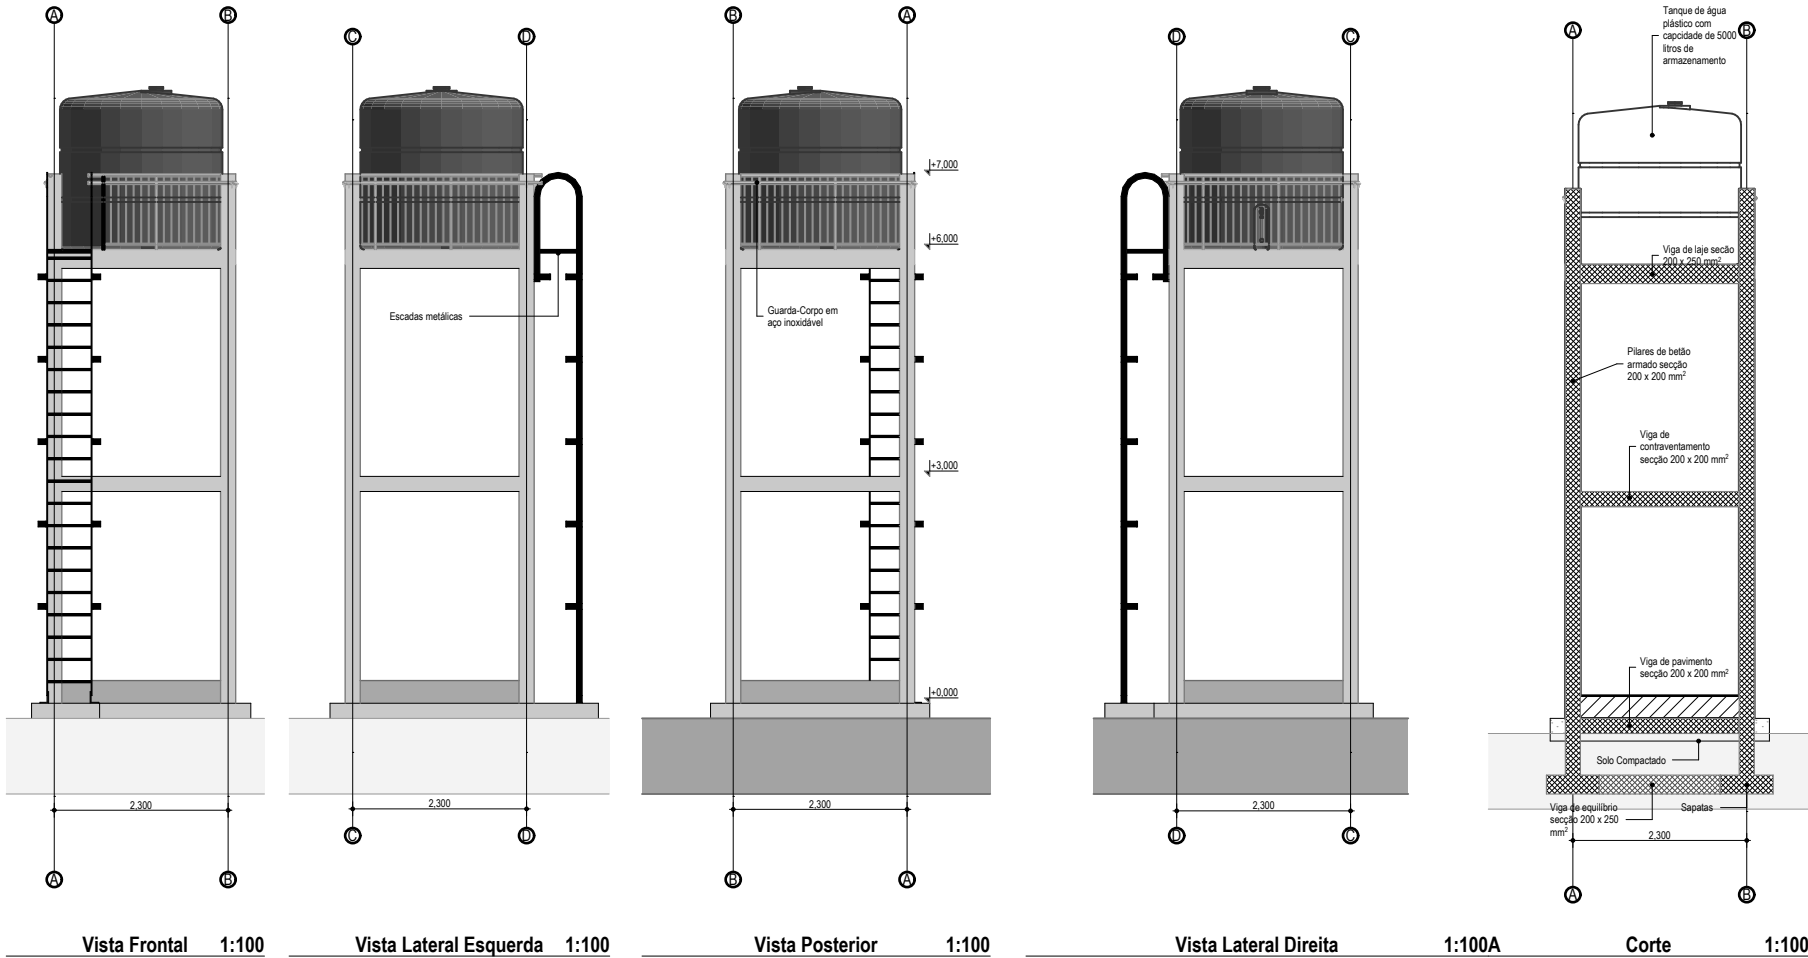

3. Vista Frontal 1:100 4. Vista Lateral Esquerda 1:100 5. Vista Posterior 1:100 6. Vista Lateral Direita 1:100A 7. Corte 1:100

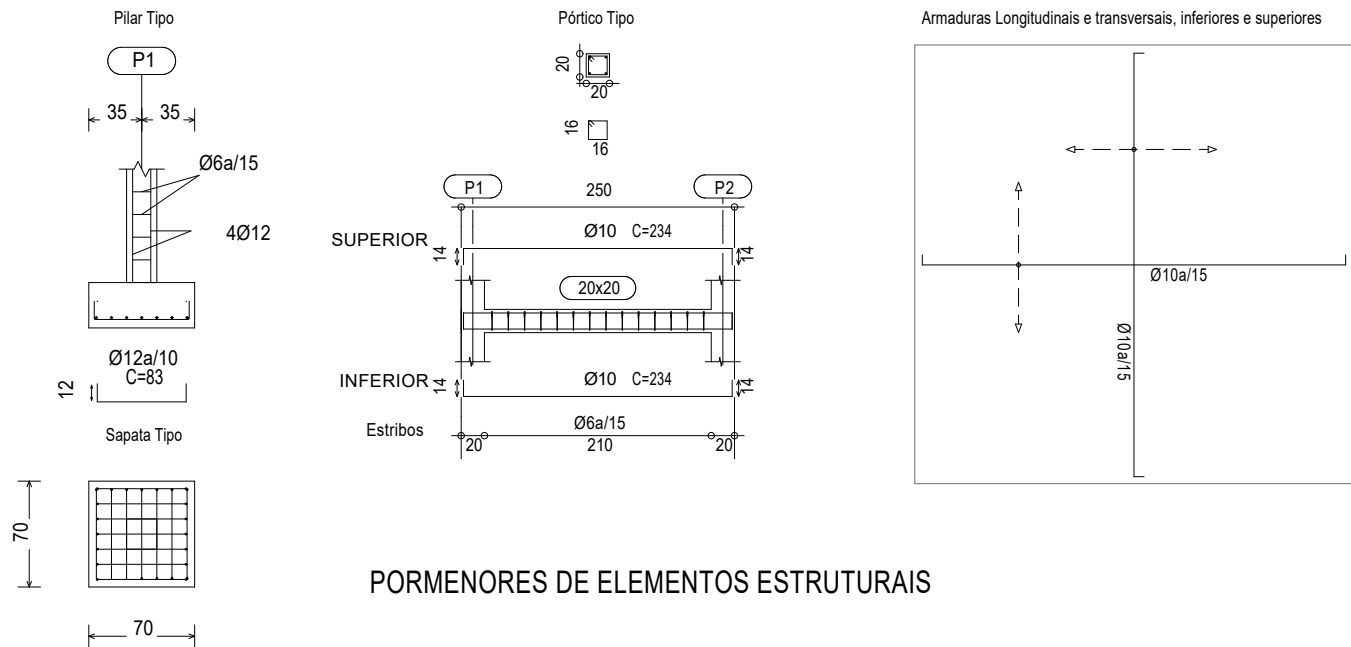

PORMENORES DE ELEMENTOS ESTRUTURAIS

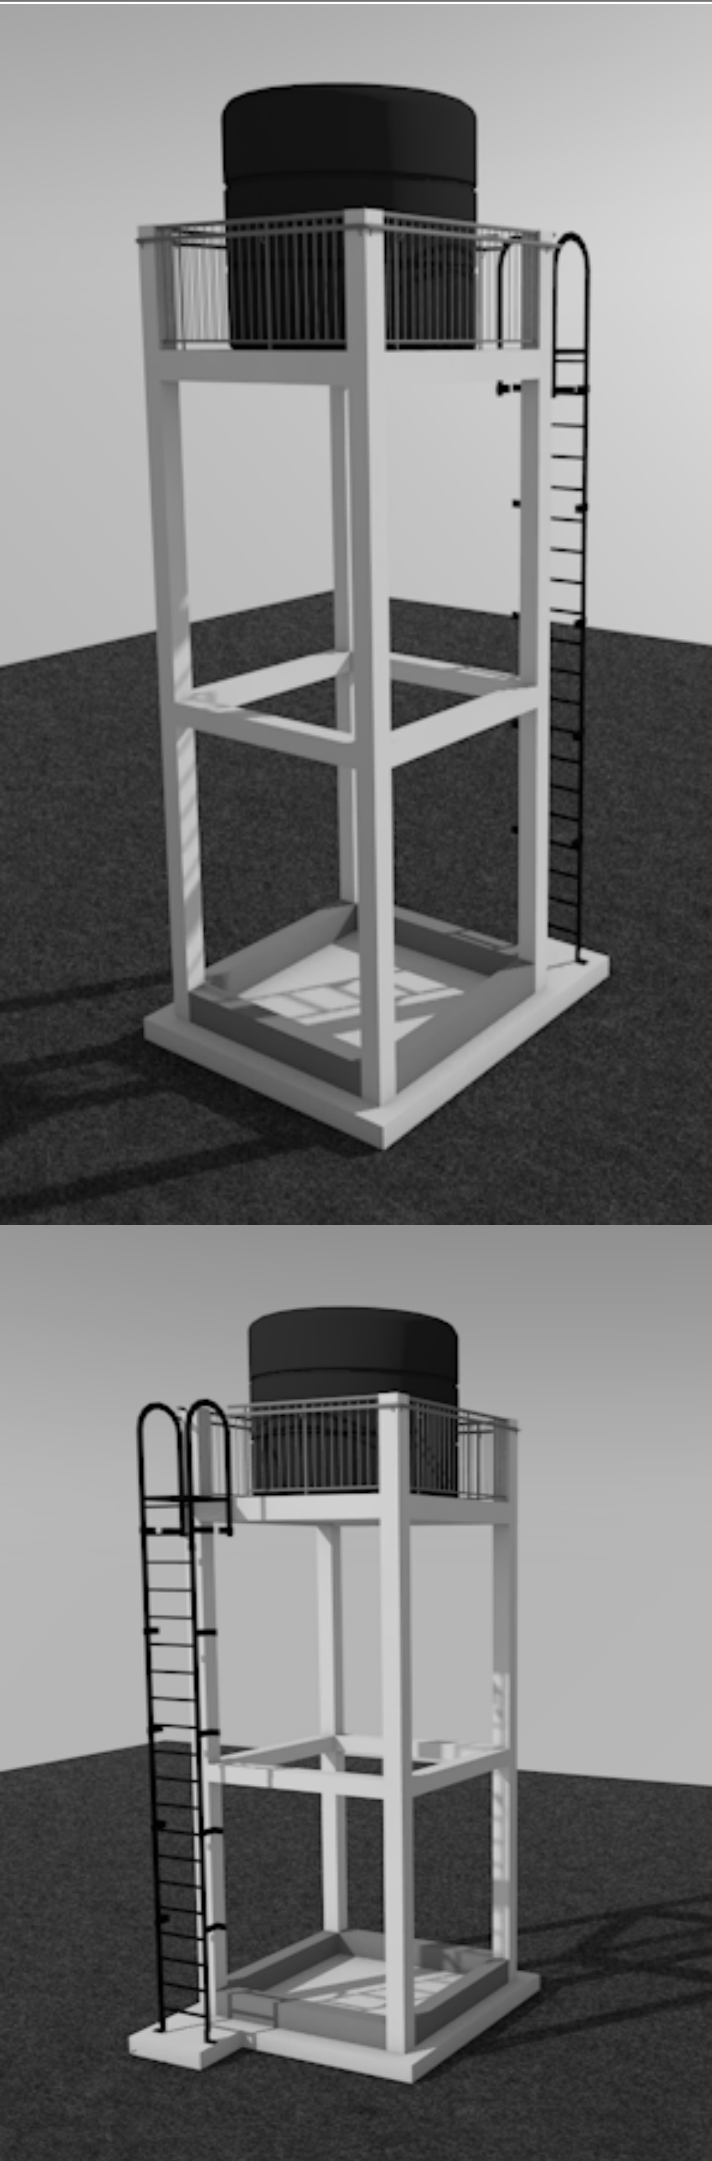

Revision History			
RevID	ChID	Change Name	Date

Company Title



#Contact Company

#Contact Address1

#Contact City

#Contact Country

#Contact Postcode

Stabilization and Recovery-CD

#Site Address1-Nacate

#Site City-Macomia-Cabo Delgado

#Site Country-Mozambique

#Site Postcode

Drawing Name

Plan floor | Elevations | Section

Drawing Status

Modified by

VB

Date

23/09/2021

Checked by

VB

Date

23/09/2021


Drawing Scale

1:100, 1:50


Layout ID

A.01.1

Revision

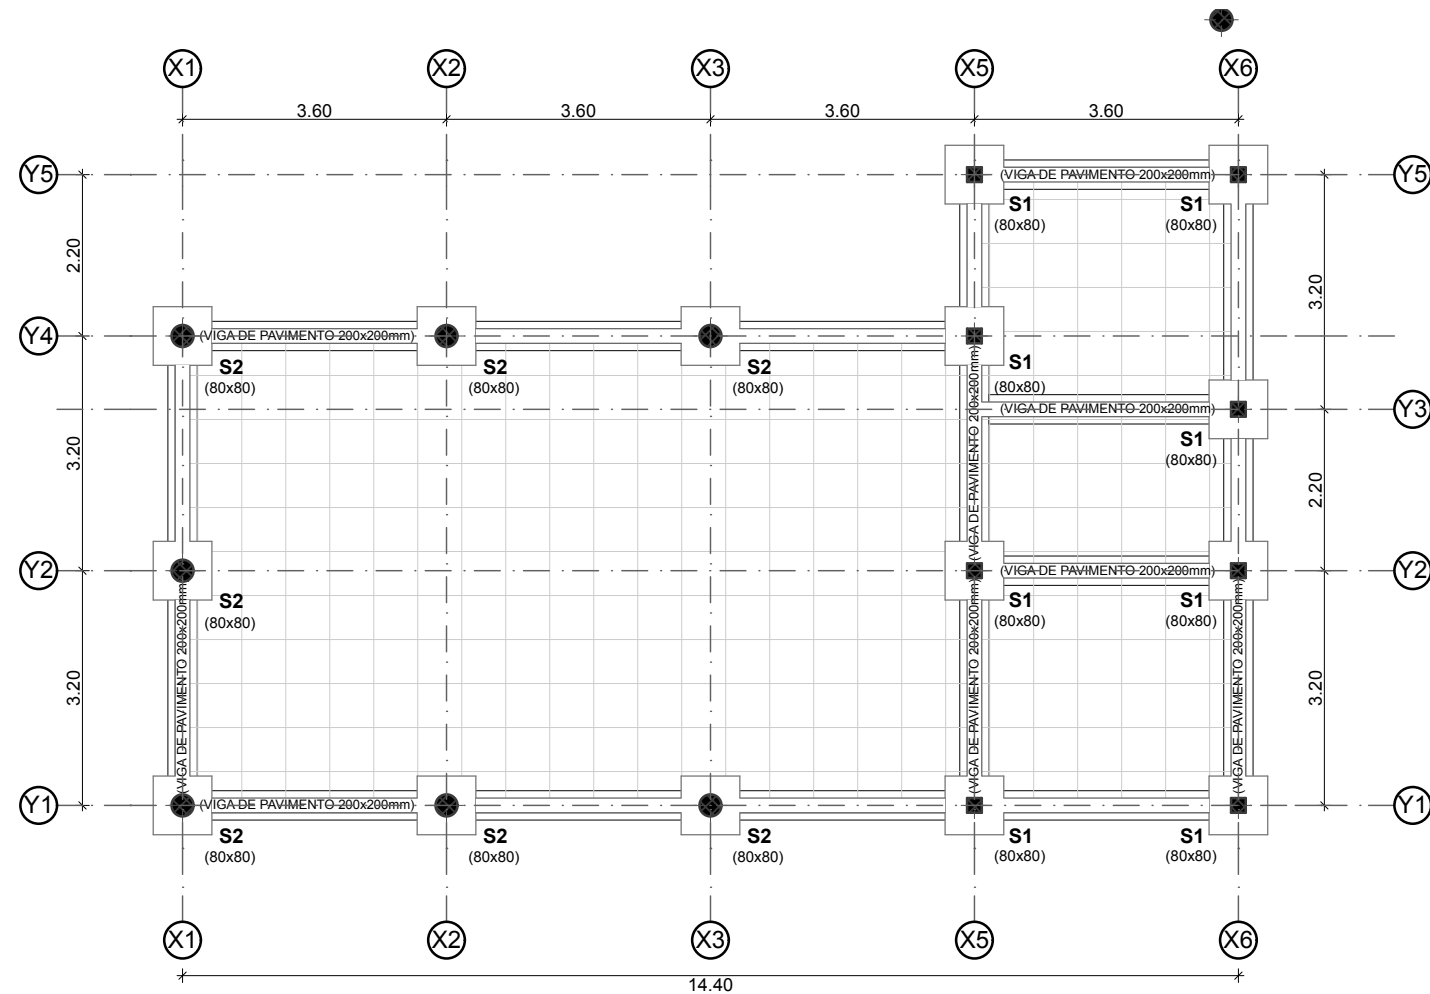

PLANTA DAS FUNDACOES / FOUATION PLAN

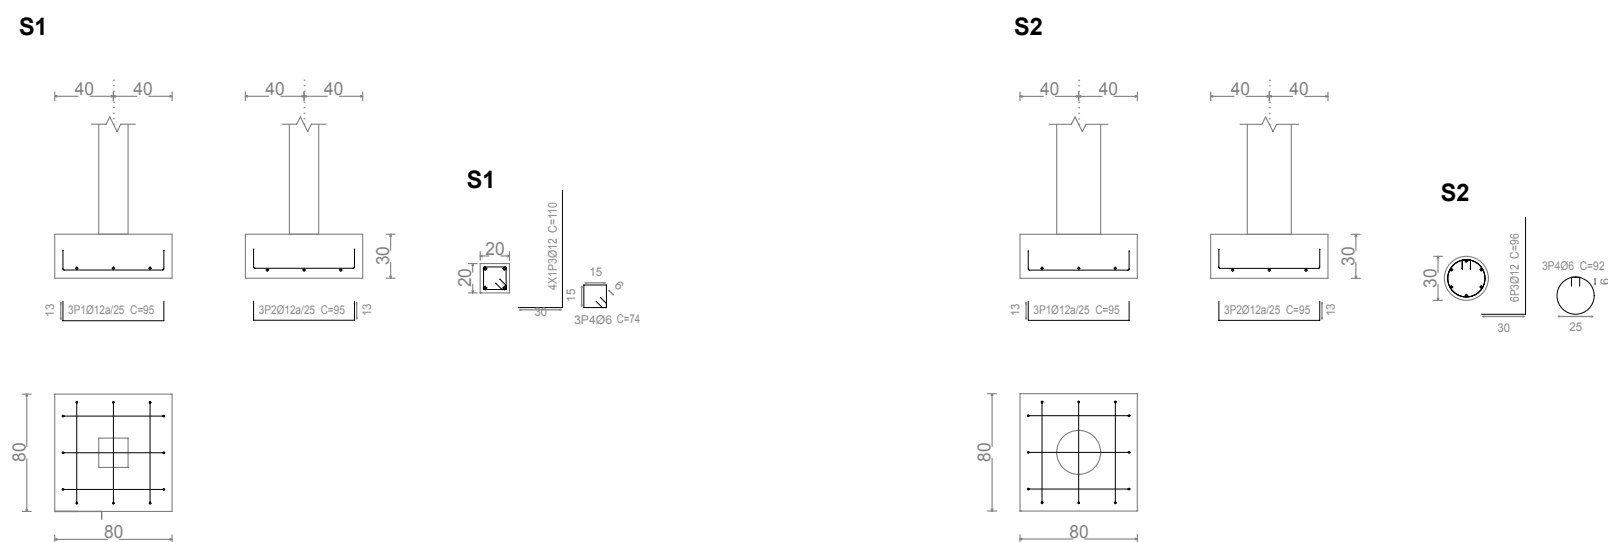

DETALHE DAS SAPATAS ISOLADAS / FOUNDATIONS DETAILS



MINISTÉRIO DA SAÚDE
DEPARTAMENTO DE INFRAESTRUTURA E
EQUIPAMENTO HOSPITALAR

PROJECTO DE ALPENDRE COMUNITARIO

Project Site / local do
Projecto
▪ Projecto TIPO
▪ Moçambique

Projecto / project

Departamento de Infraestrutura e
Equipamento Hospitalar

Folha / Page
**PLANTA DAS
FUNDACOES**

Speciality area / Area de
especialidade
ESTRUTURA

data/date |
15/12/20
size / tamanho | A3

EST. 1



MINISTÉRIO DA SAÚDE
DEPARTAMENTO DE INFRAESTRUTURA E
EQUIPAMENTO HOSPITALAR

PROJECTO DE ALPENDRE COMUNITARIO

Project Site / local do
Projecto

- Projecto TIPO
- Moçambique

Projecto / project

Departamento de Infraestrutura e
Equipamento Hospitalar


Folha / Page

PLANTA DA ESTRUTURA

Speciality area / Area de
especialidade
ESTRUTURA


data/date |
15/12/20
size / tamanho | A3

EST. 2

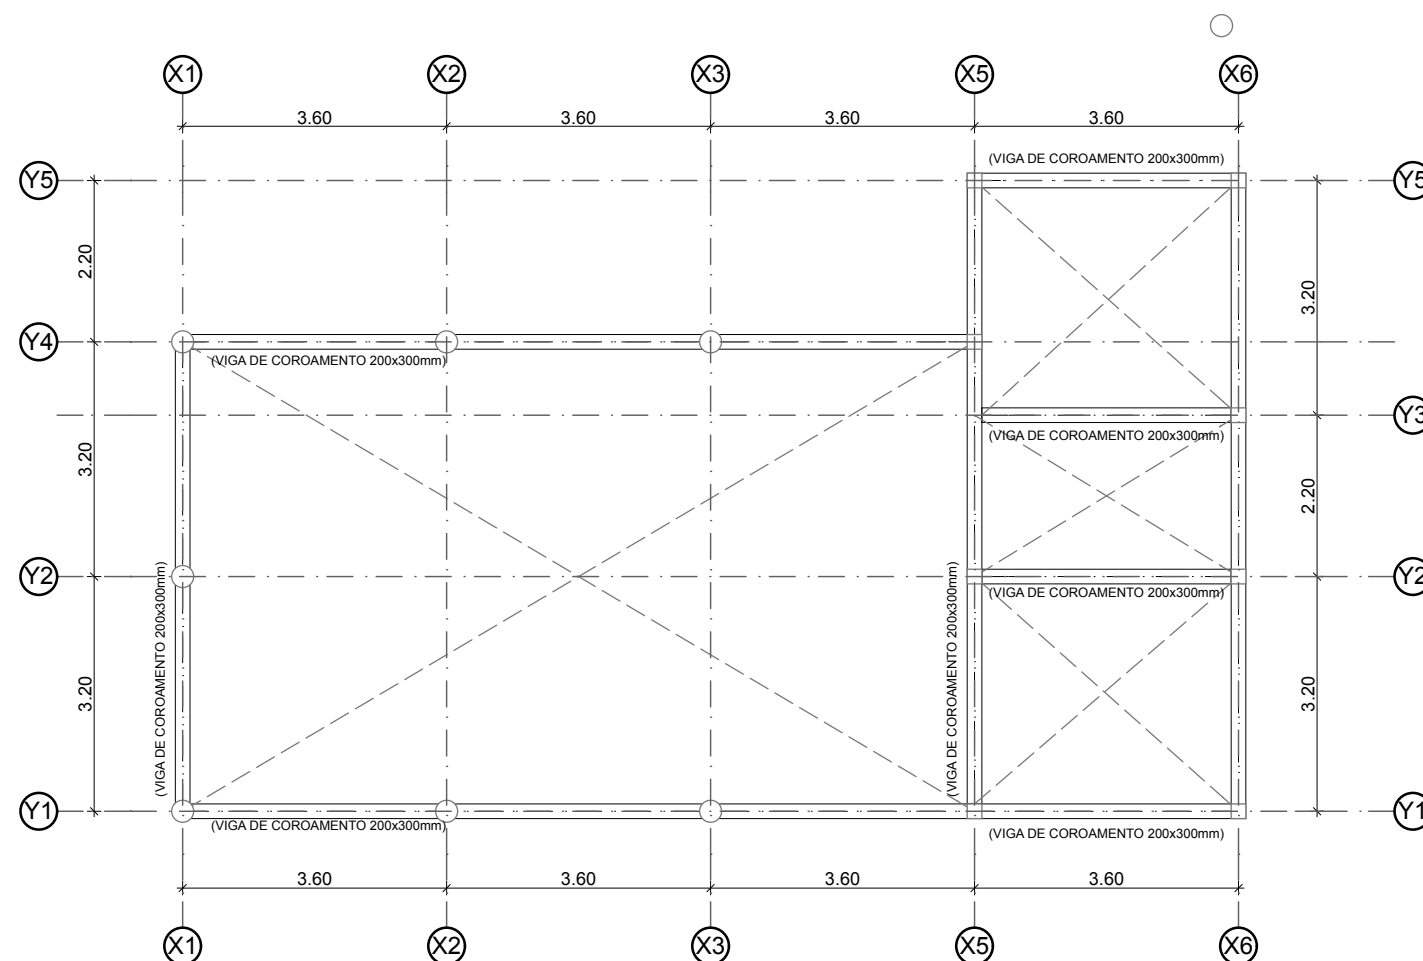


PLANTA ESTRUTURAL / STRUCTURAL PLAN

VIGA DE PAVIMENTO

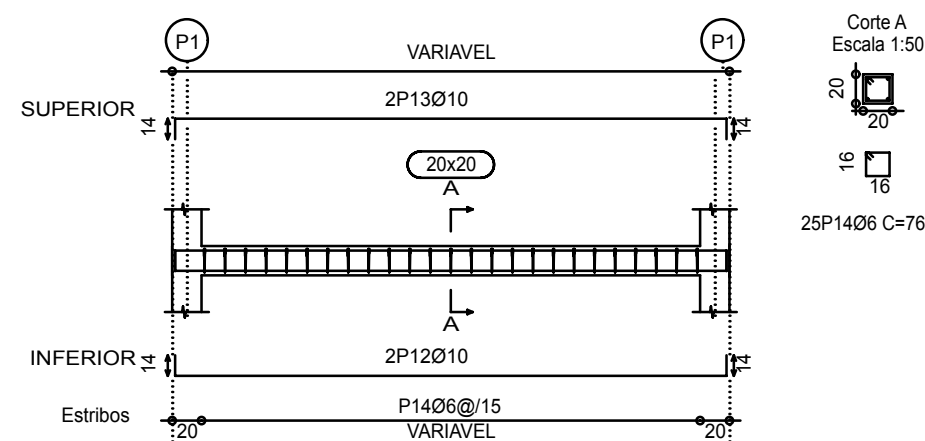

DETALHE DAS VIGAS DE PAVIMENTO/ PAVEMENT BEAMS DETAILS

VIGA DE COROAMENTO

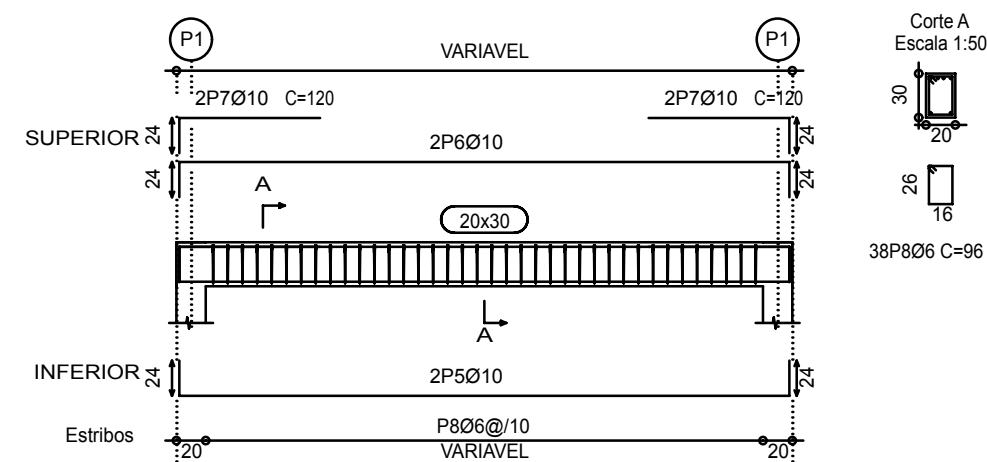

DETALHE DAS VIGAS DE COROAMENTO / GENERAL BEAMS DETAILS