

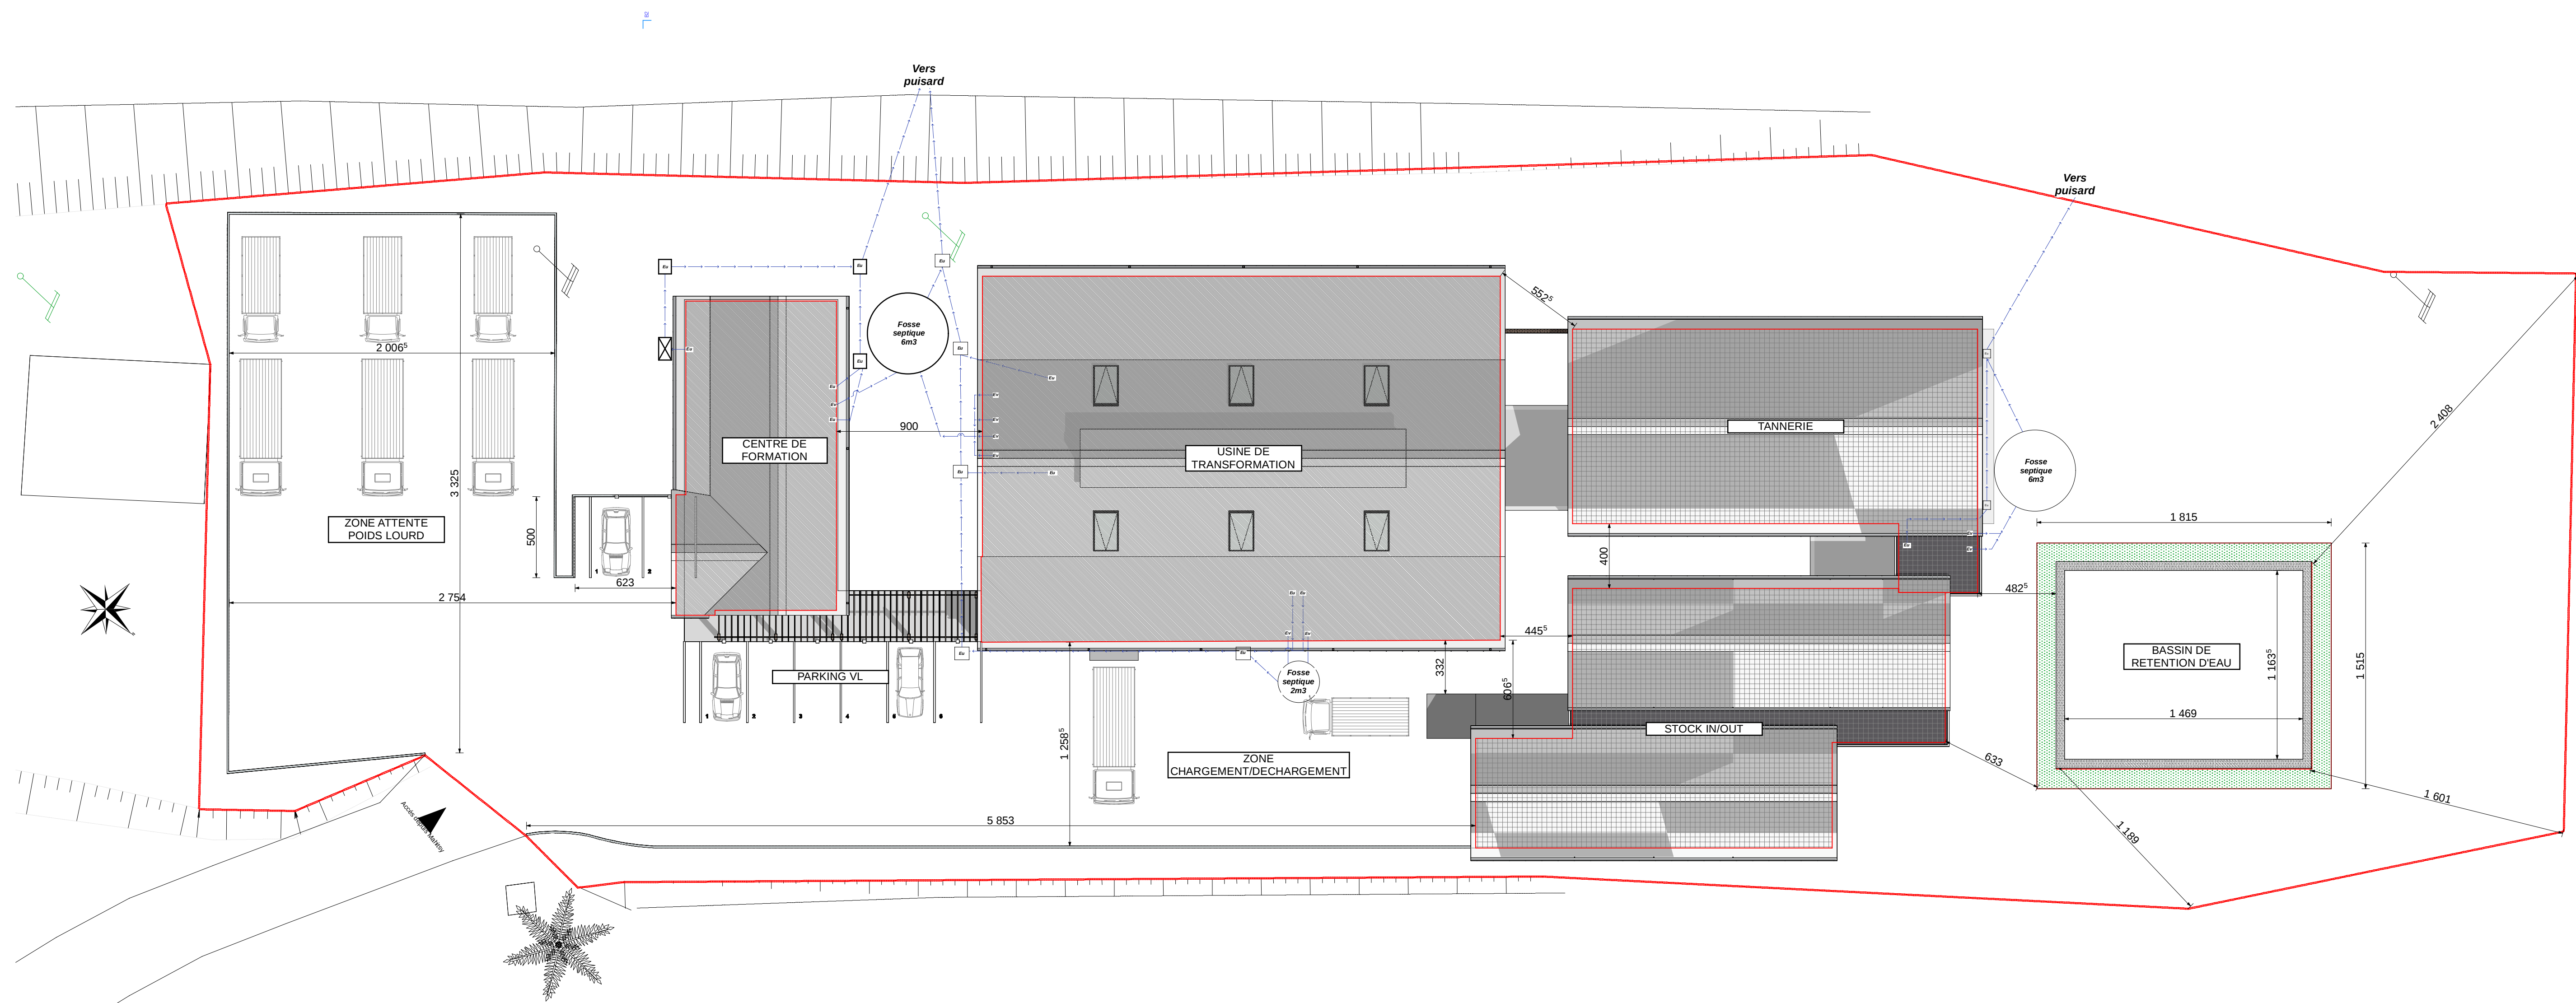


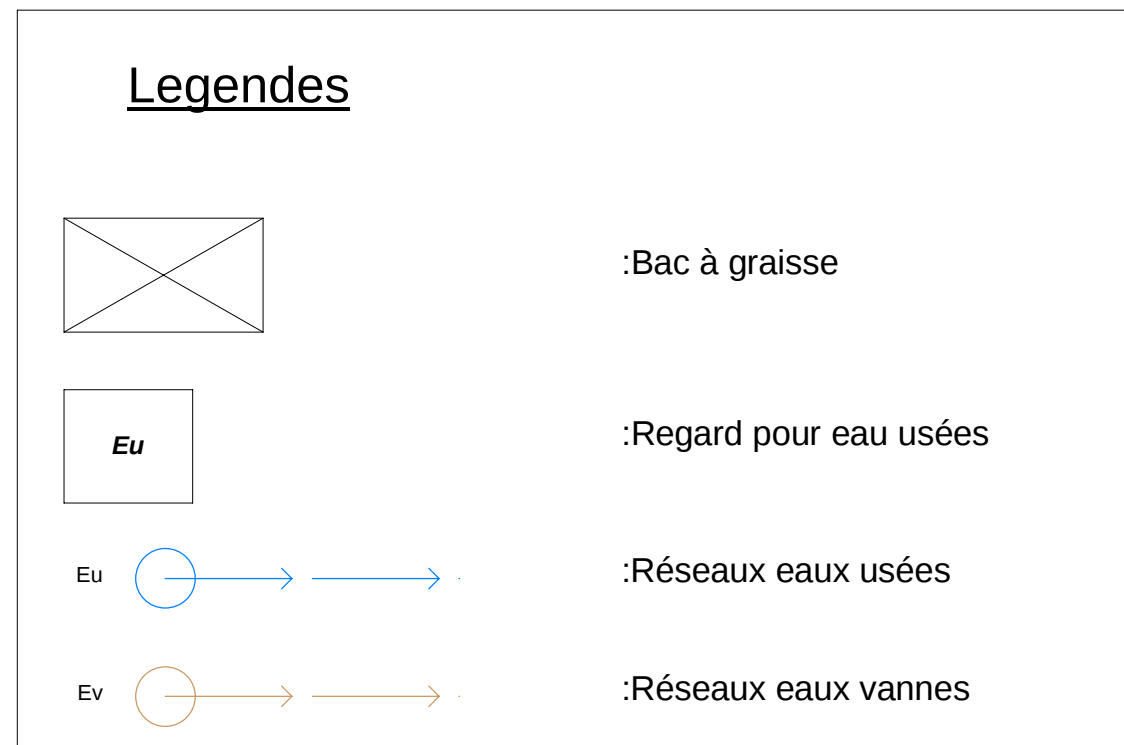


LEGENDE

	LIMITE du PROJET
	BATIMENT à RENOVER
	NOUVELLE CONSTRUCTION
	PTMT
	P-BT
	TALUS
	BATIMENT EXISTANT
	ARBRE
	BAC à GRAISSE
	REGARD POUR EAU USEES
	RESEAU EAUX USEES
	RESEAU EAUX VANNES

REPOBLIKAN'I MADAGASIKARA			
PROJET : UNITE DE TRAITEMENT DE CUIRE Mahitsy, TANNERIE-STOCKAGE IN/OUT (NOUVELLE CONSTRUCTION)		Architecte :	
Maître d'ouvrage : Ministere de l'Artisanat et des Metiers			
Maître d'œuvre :		N° de projet : AR02/22	
		Echelle(s) : 1:200, 1:250	
		Date : 31/03/2022	
Phase de projet : AVANT PROJET		Dessinateur : Rasata	
N° de plan : 00-00	Nom du plan : PLAN DE MASSE	Format : A1	

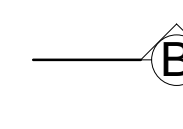

TRANSFORMATION

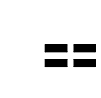


REPOBLIKAN'I MADAGASIKARA	
PROJET :	
UNITE DE TRAITEMENT DE CUIRE Mahitsy, CENTRE DE FORMATION (RENOVATION)	
Maitre d'ouvrage :	
Ministere de l'Artisanat et des Metiers	
Maitre d'œuvre :	
N° de projet : A9502	
Echelle(s) : 1:50	
Date : 31/03/2022	
Description : Ravaña	
Format : A0	
Phase de projet : Avant-projet	
N° de plan :	Nom du plan :
01-01	Vue en plan

-Façade principale-




-Façade laterale gauche-

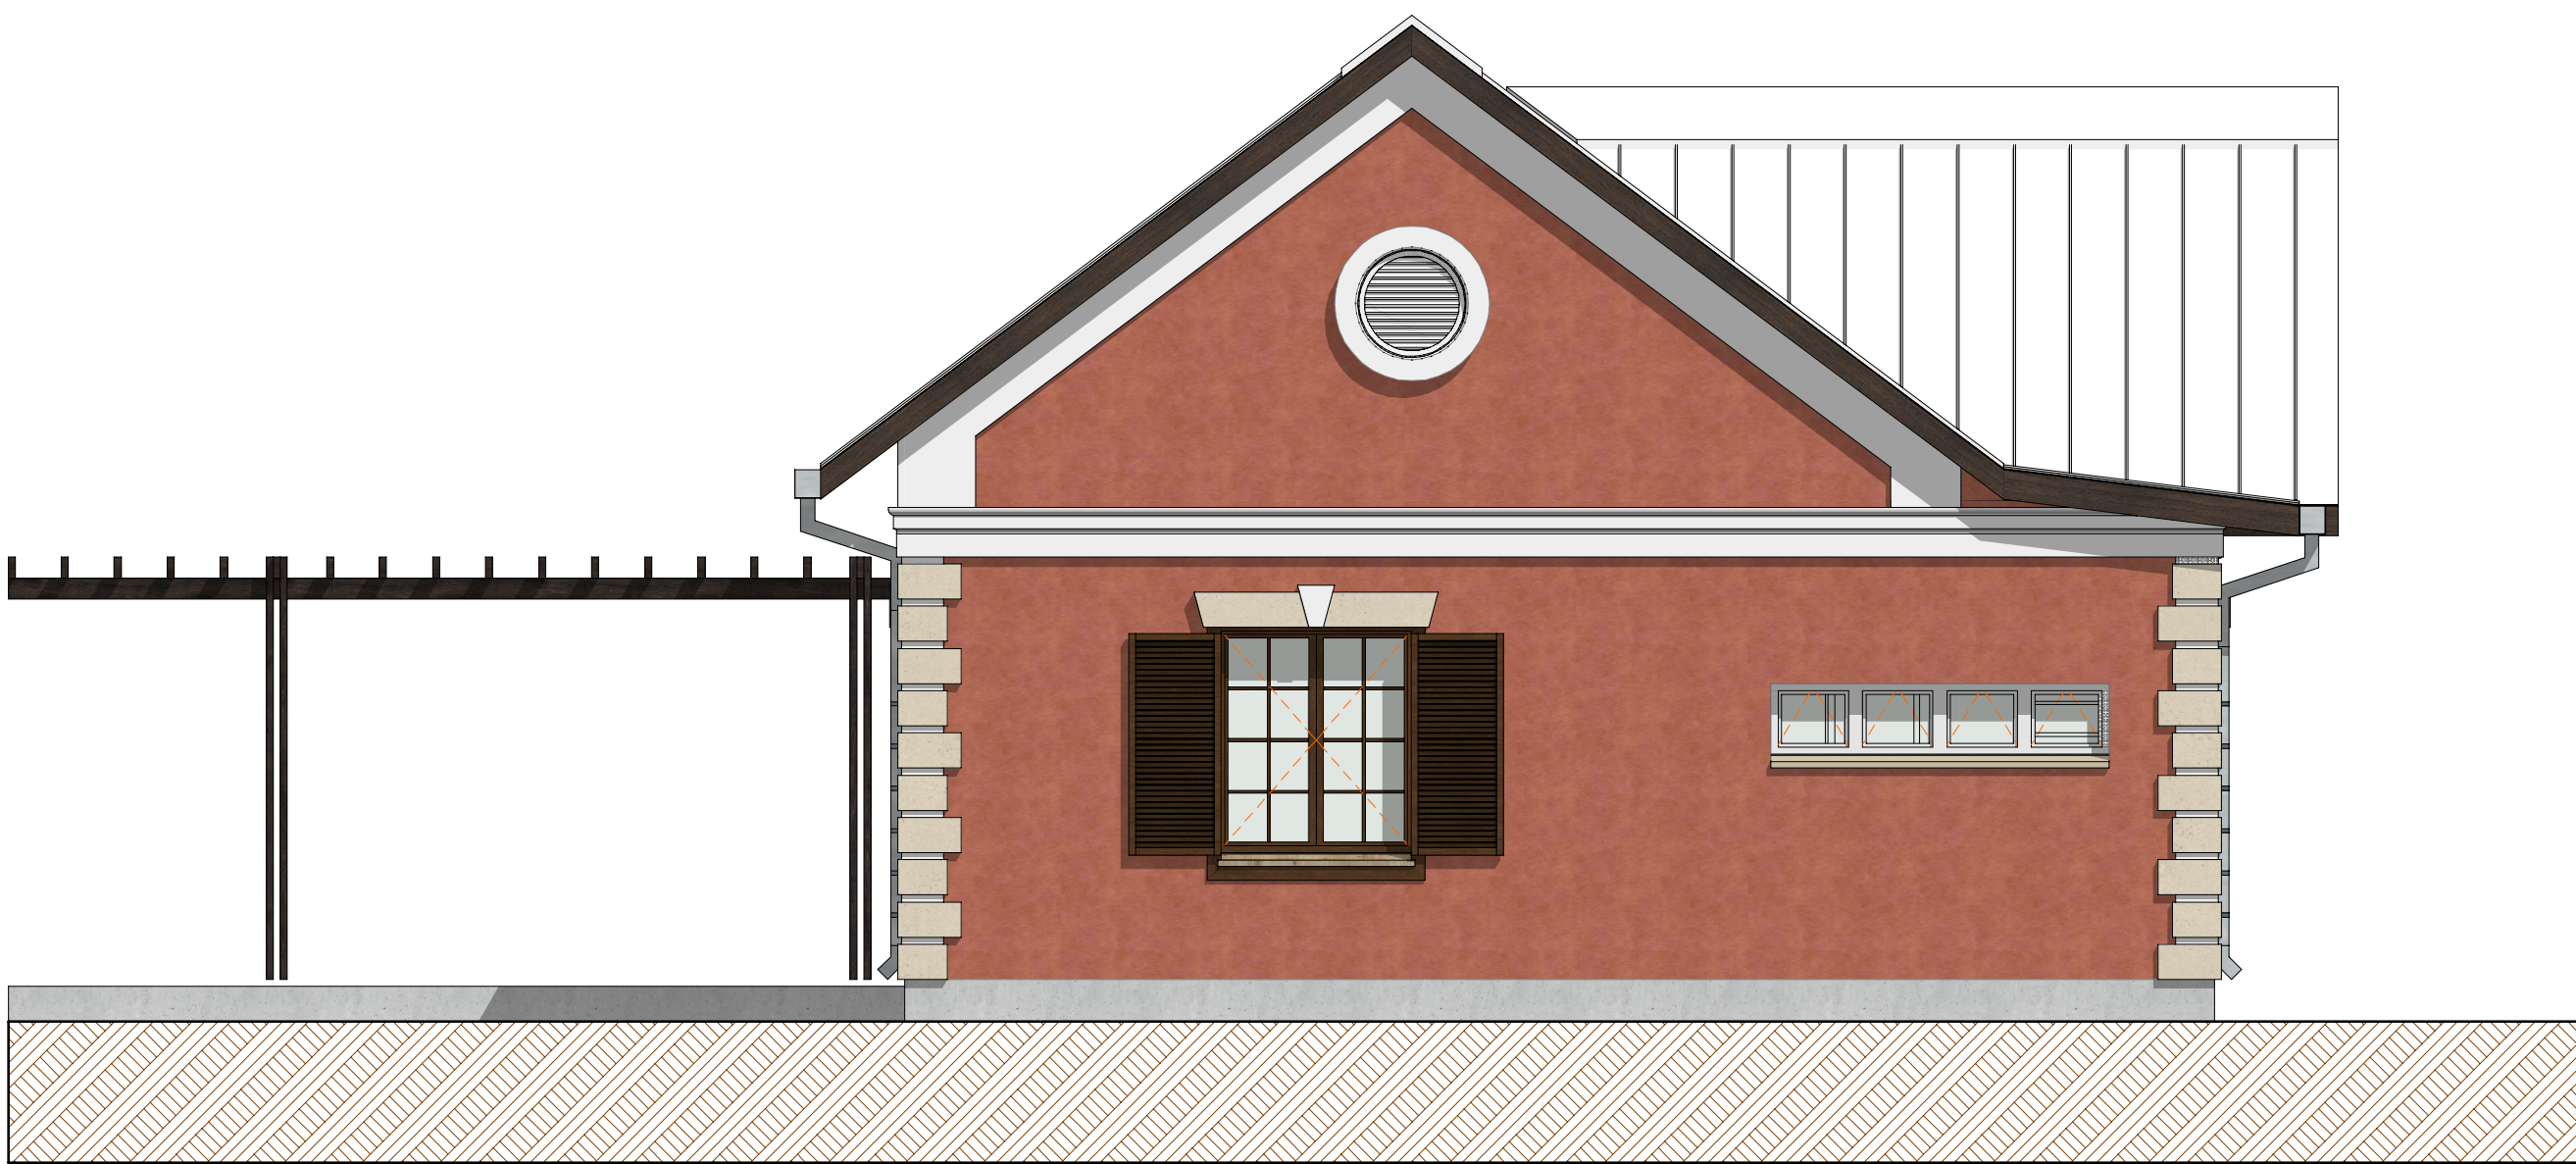


-Façade posterieure-





-Façade laterale droite-

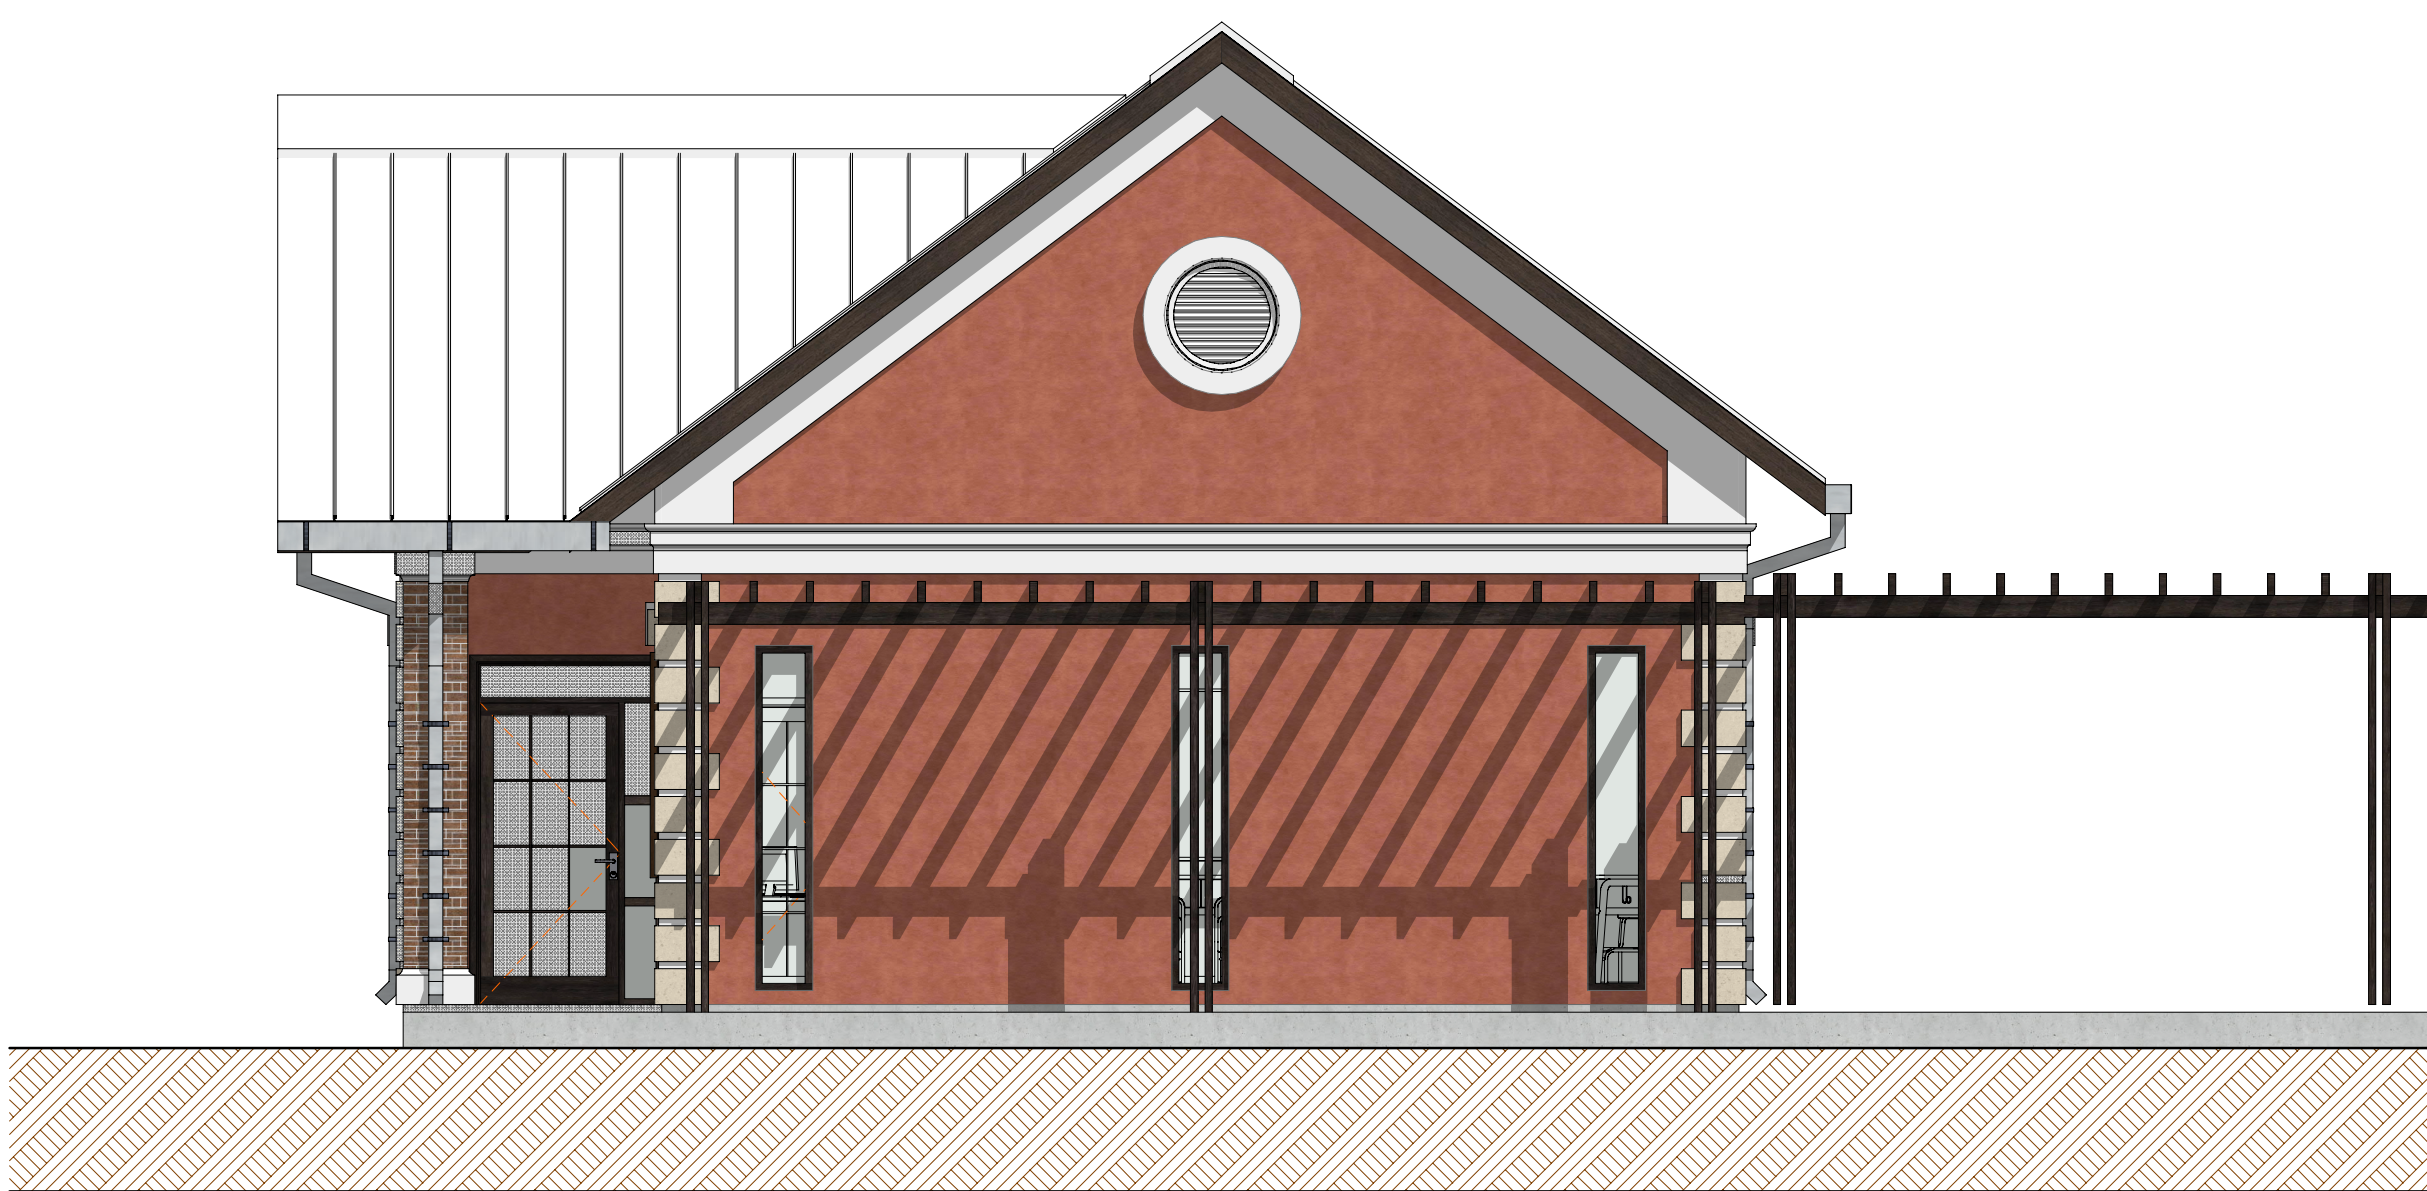

-Coupe BB-

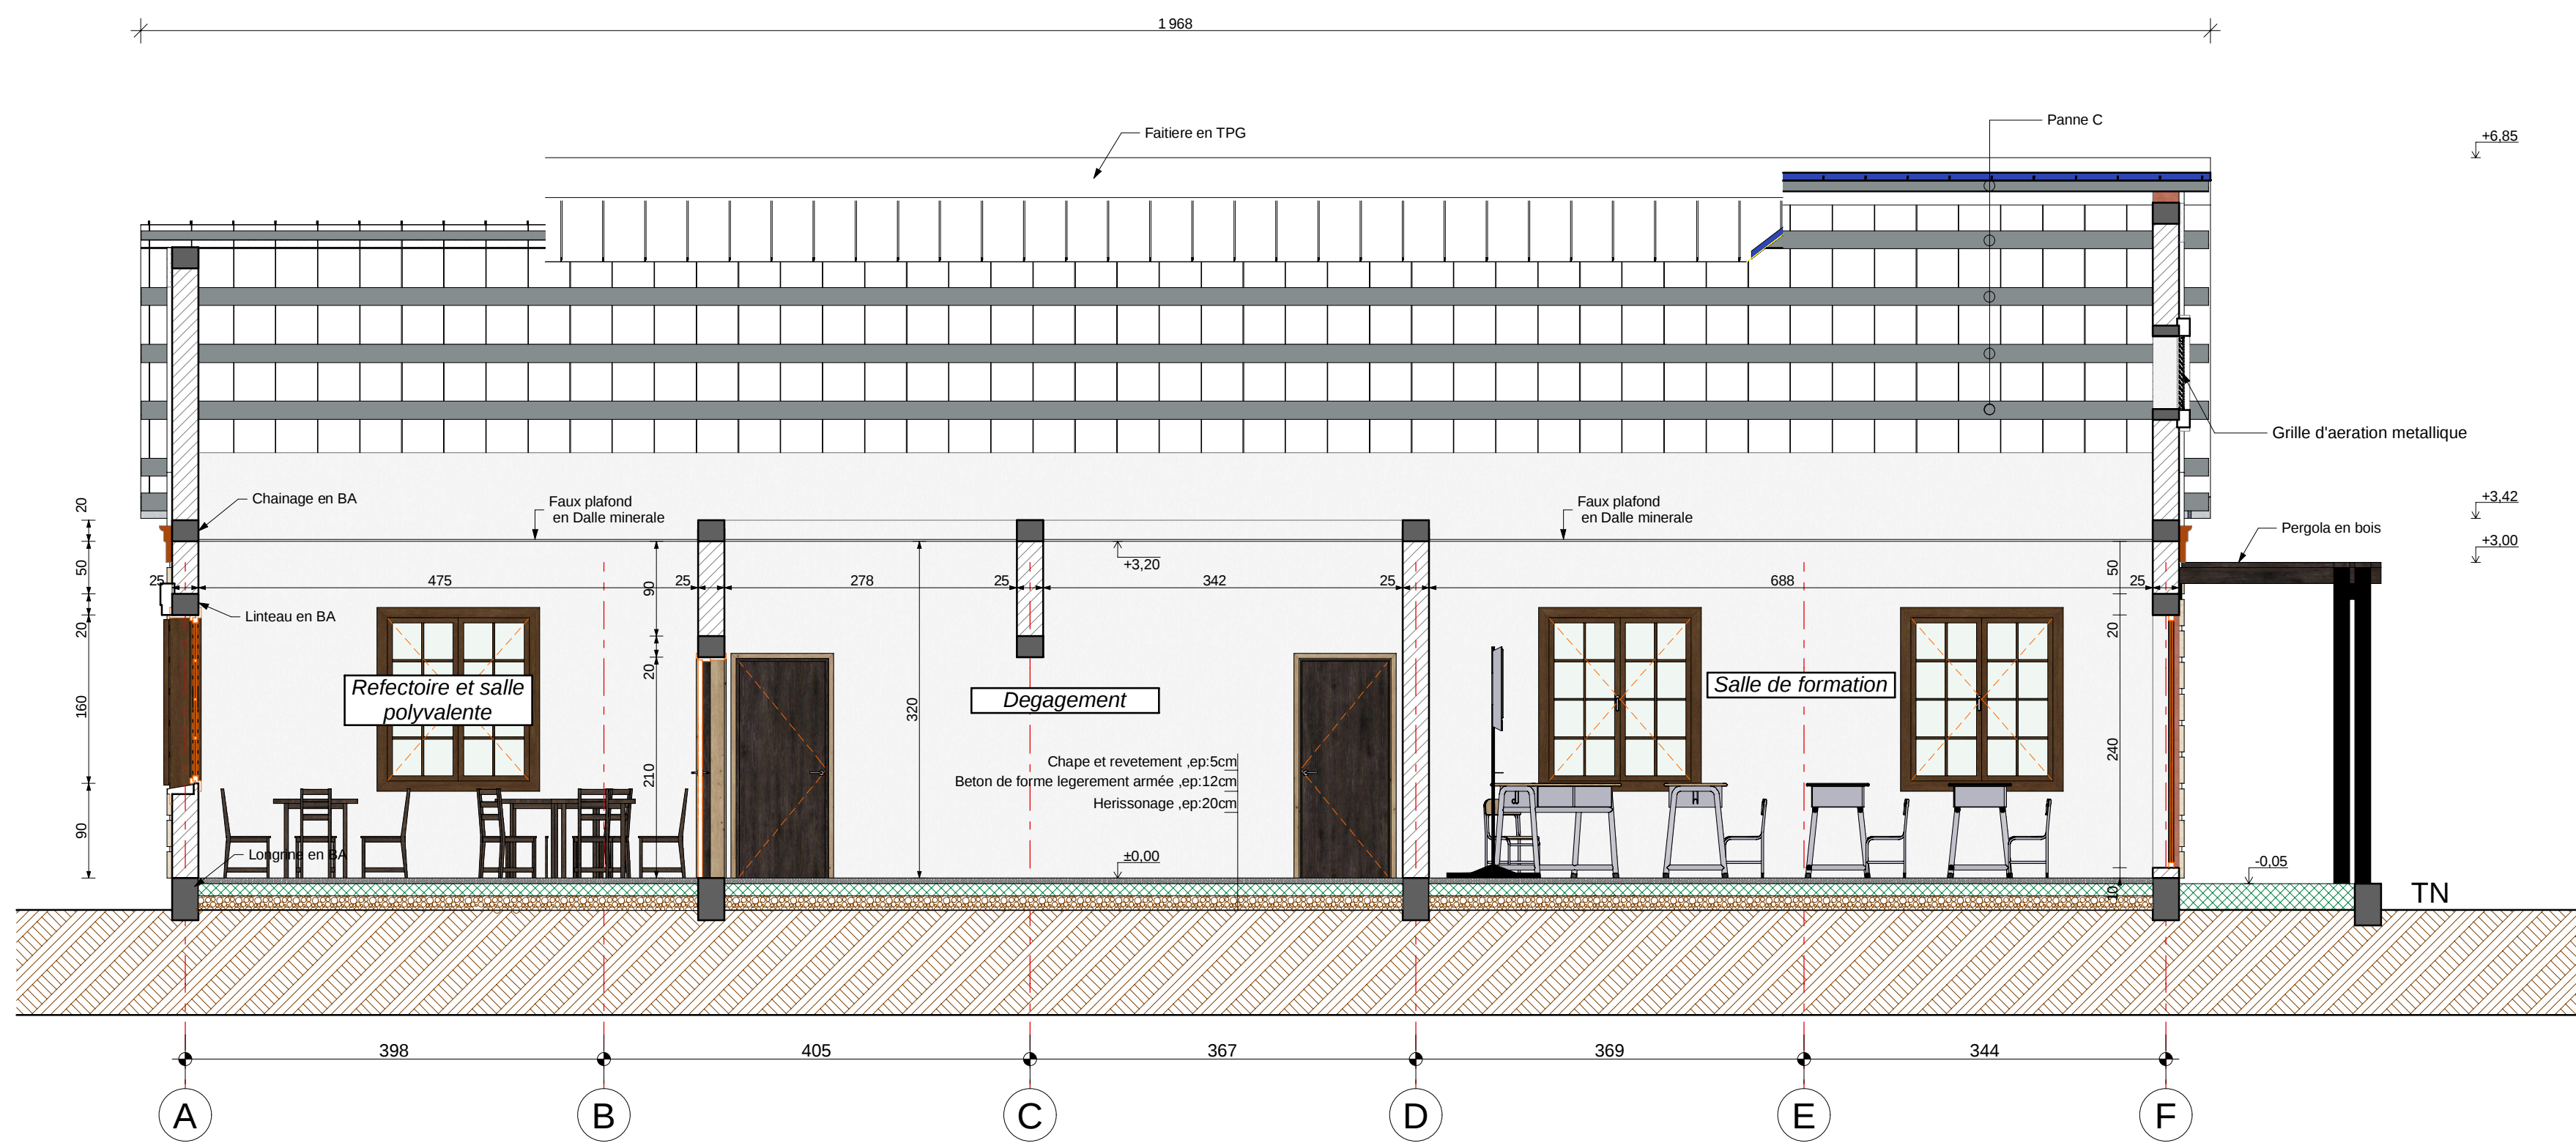

-Coupe AA-

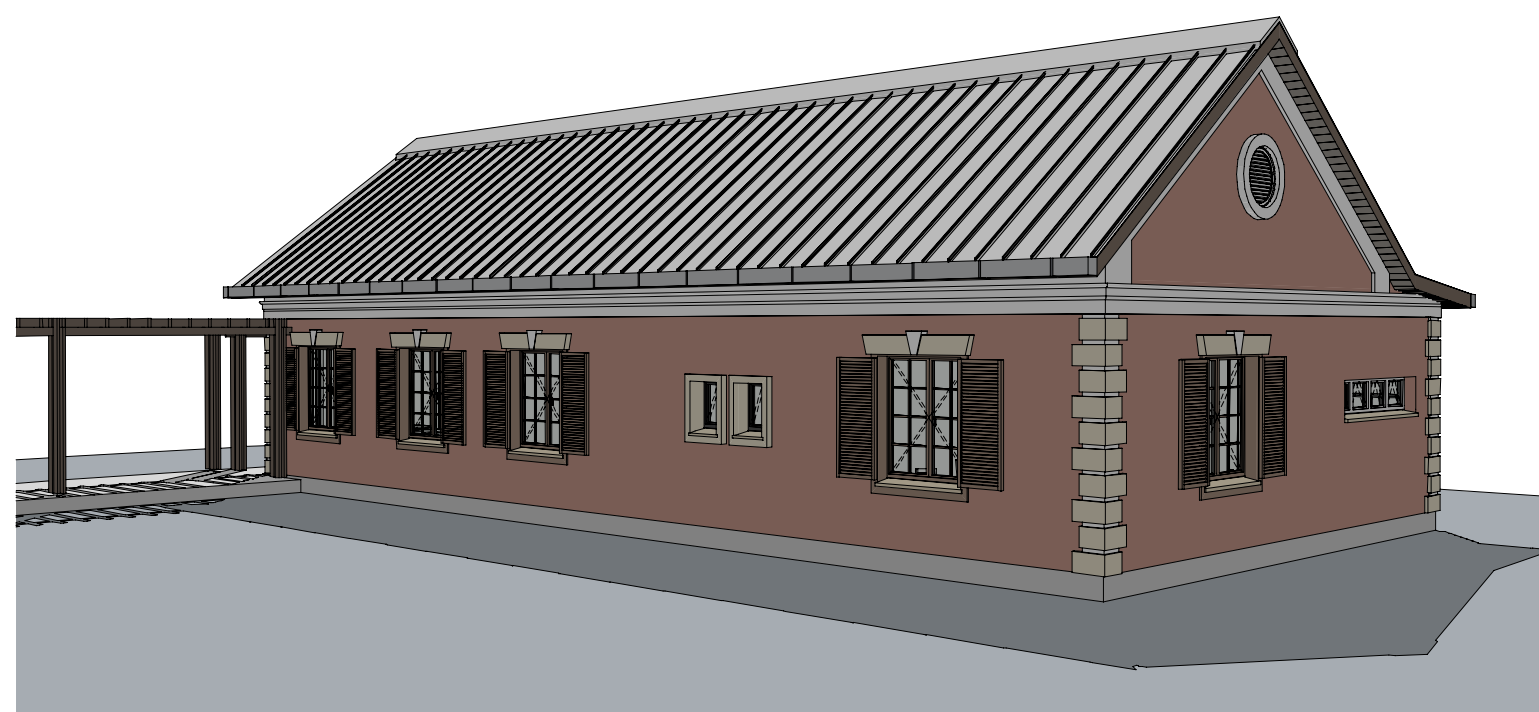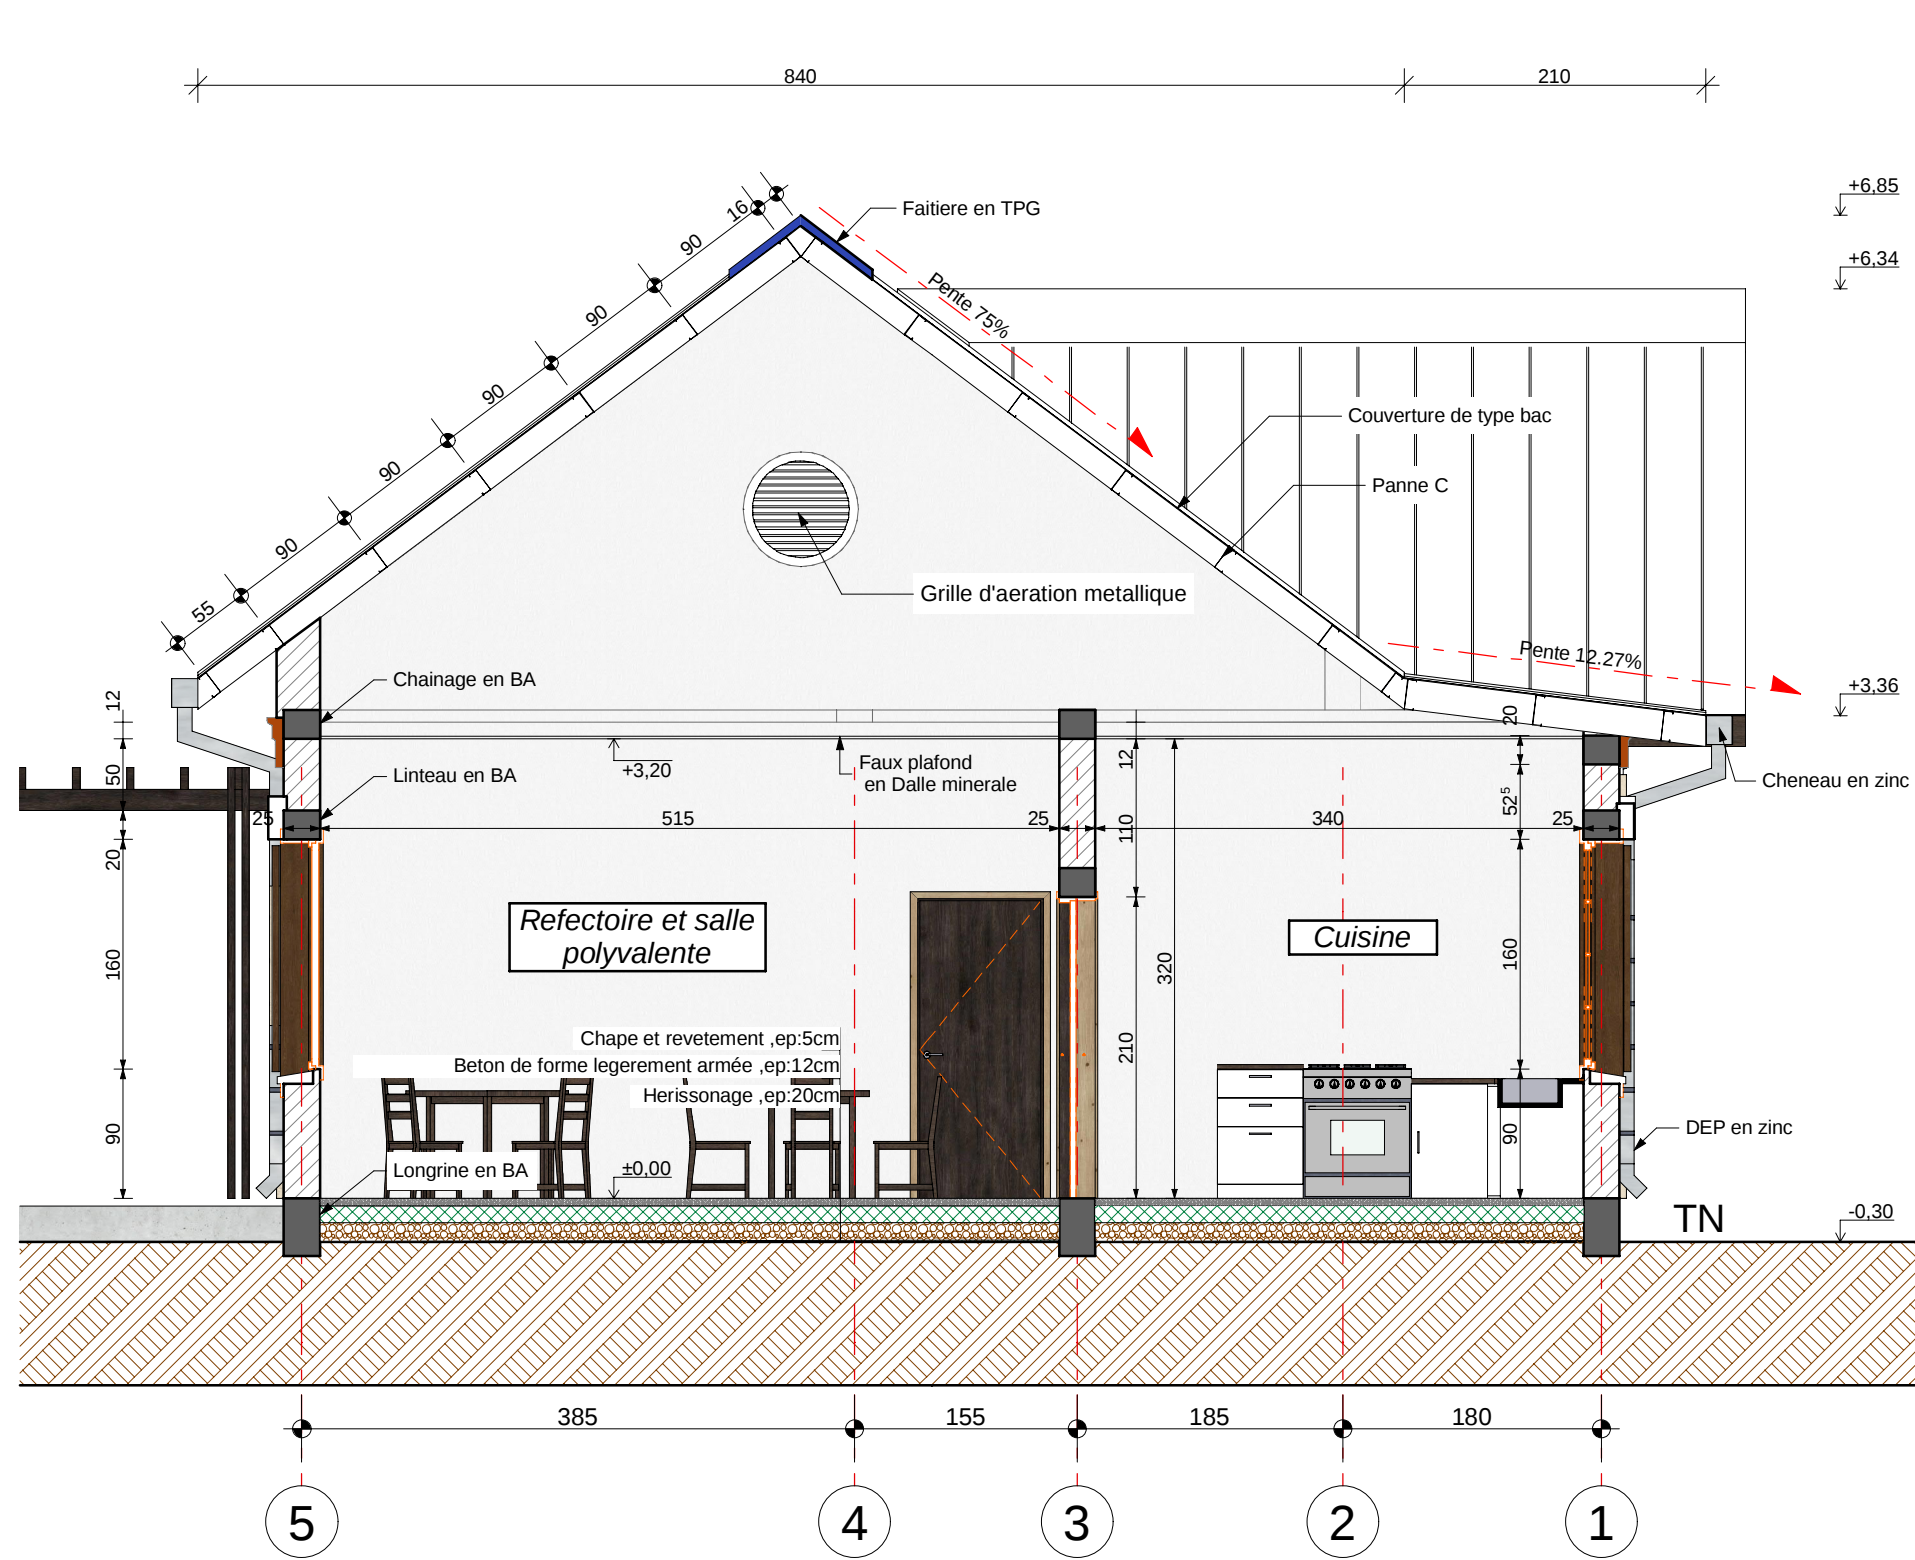

REPOBLIKAN'I MADAGASIKARA

PROJET: UNITE DE TRAITEMENT DE CUIRE Mahitsy, CENTRE DE FORMATION (RENOVATION)		Architecte :
Maître d'ouvrage: Ministère de l'Artisanat et des Metiers		
Maître d'œuvre :		N° de projet: AN/015
Phase de projet: Avant-projet		Echelle(s) : 1:50
N° de plan: 01-02		Date : 31/03/2022
Nom du plan: Elevation		Dessinateur : Rasala
		Format: A0

[illegible]

COUVERTURE DE TYPE BAC 63/100e

Pente 250e

Pente 750e

Pente 1425e

Axe Charpente principale

Axe charpente C

1 2 3 4 5 6 7 8 9

A B C D E F G

11,72m


2,34m

11,72m

3,28m

PROJET : UNITE DE TRAITEMENT DE CUIRE Mahitsy, USINE DE TRANSFORMATION (RENOVATION)		Archétype :
Maître d'ouvrage : Ministère de l'Artisanat et des Metiers		
Maître d'œuvre :		N° de projet : A093/02
		Echelle(s) : 1:100
		Date : 31/03/2022
Phase de projet : Avant projet		Dessinateur : Flaviea
N° de plan : 02-01	Nom du plan : Vue en plan	Format : A0


-Façade principale-

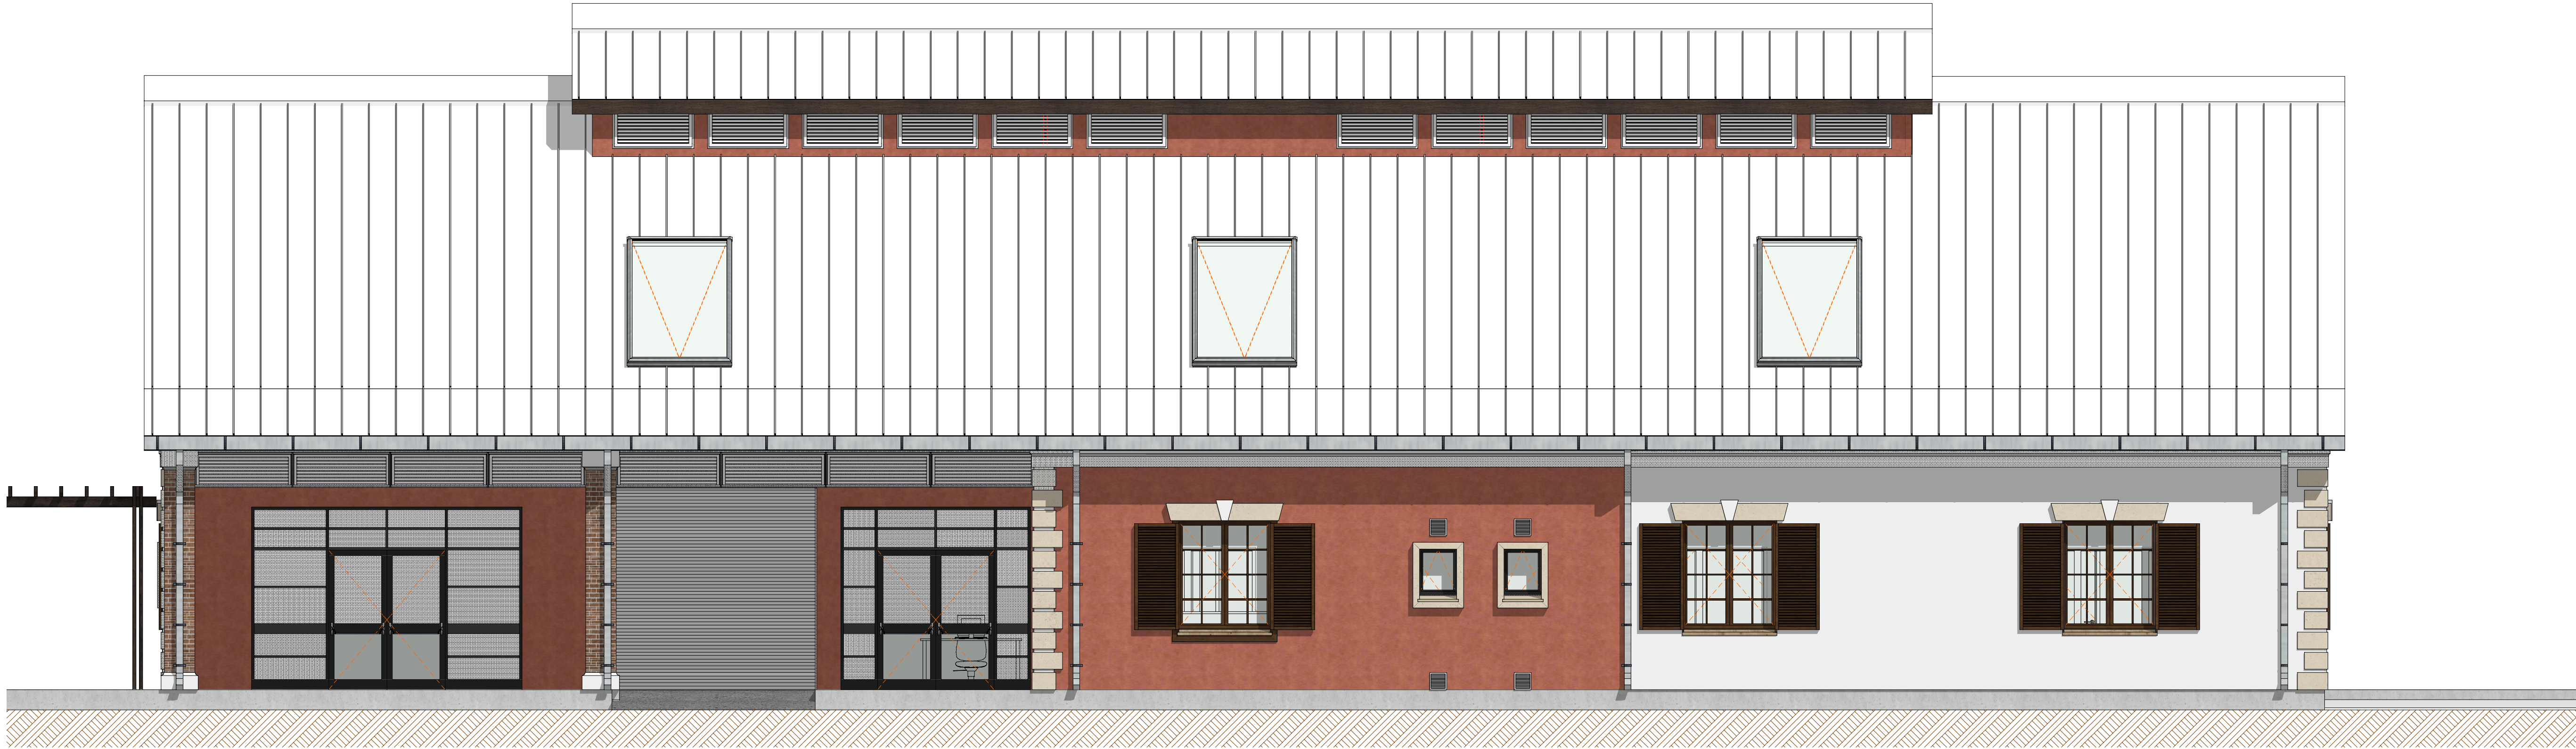

-Façade laterale droite-



-Façade laterale gauche-

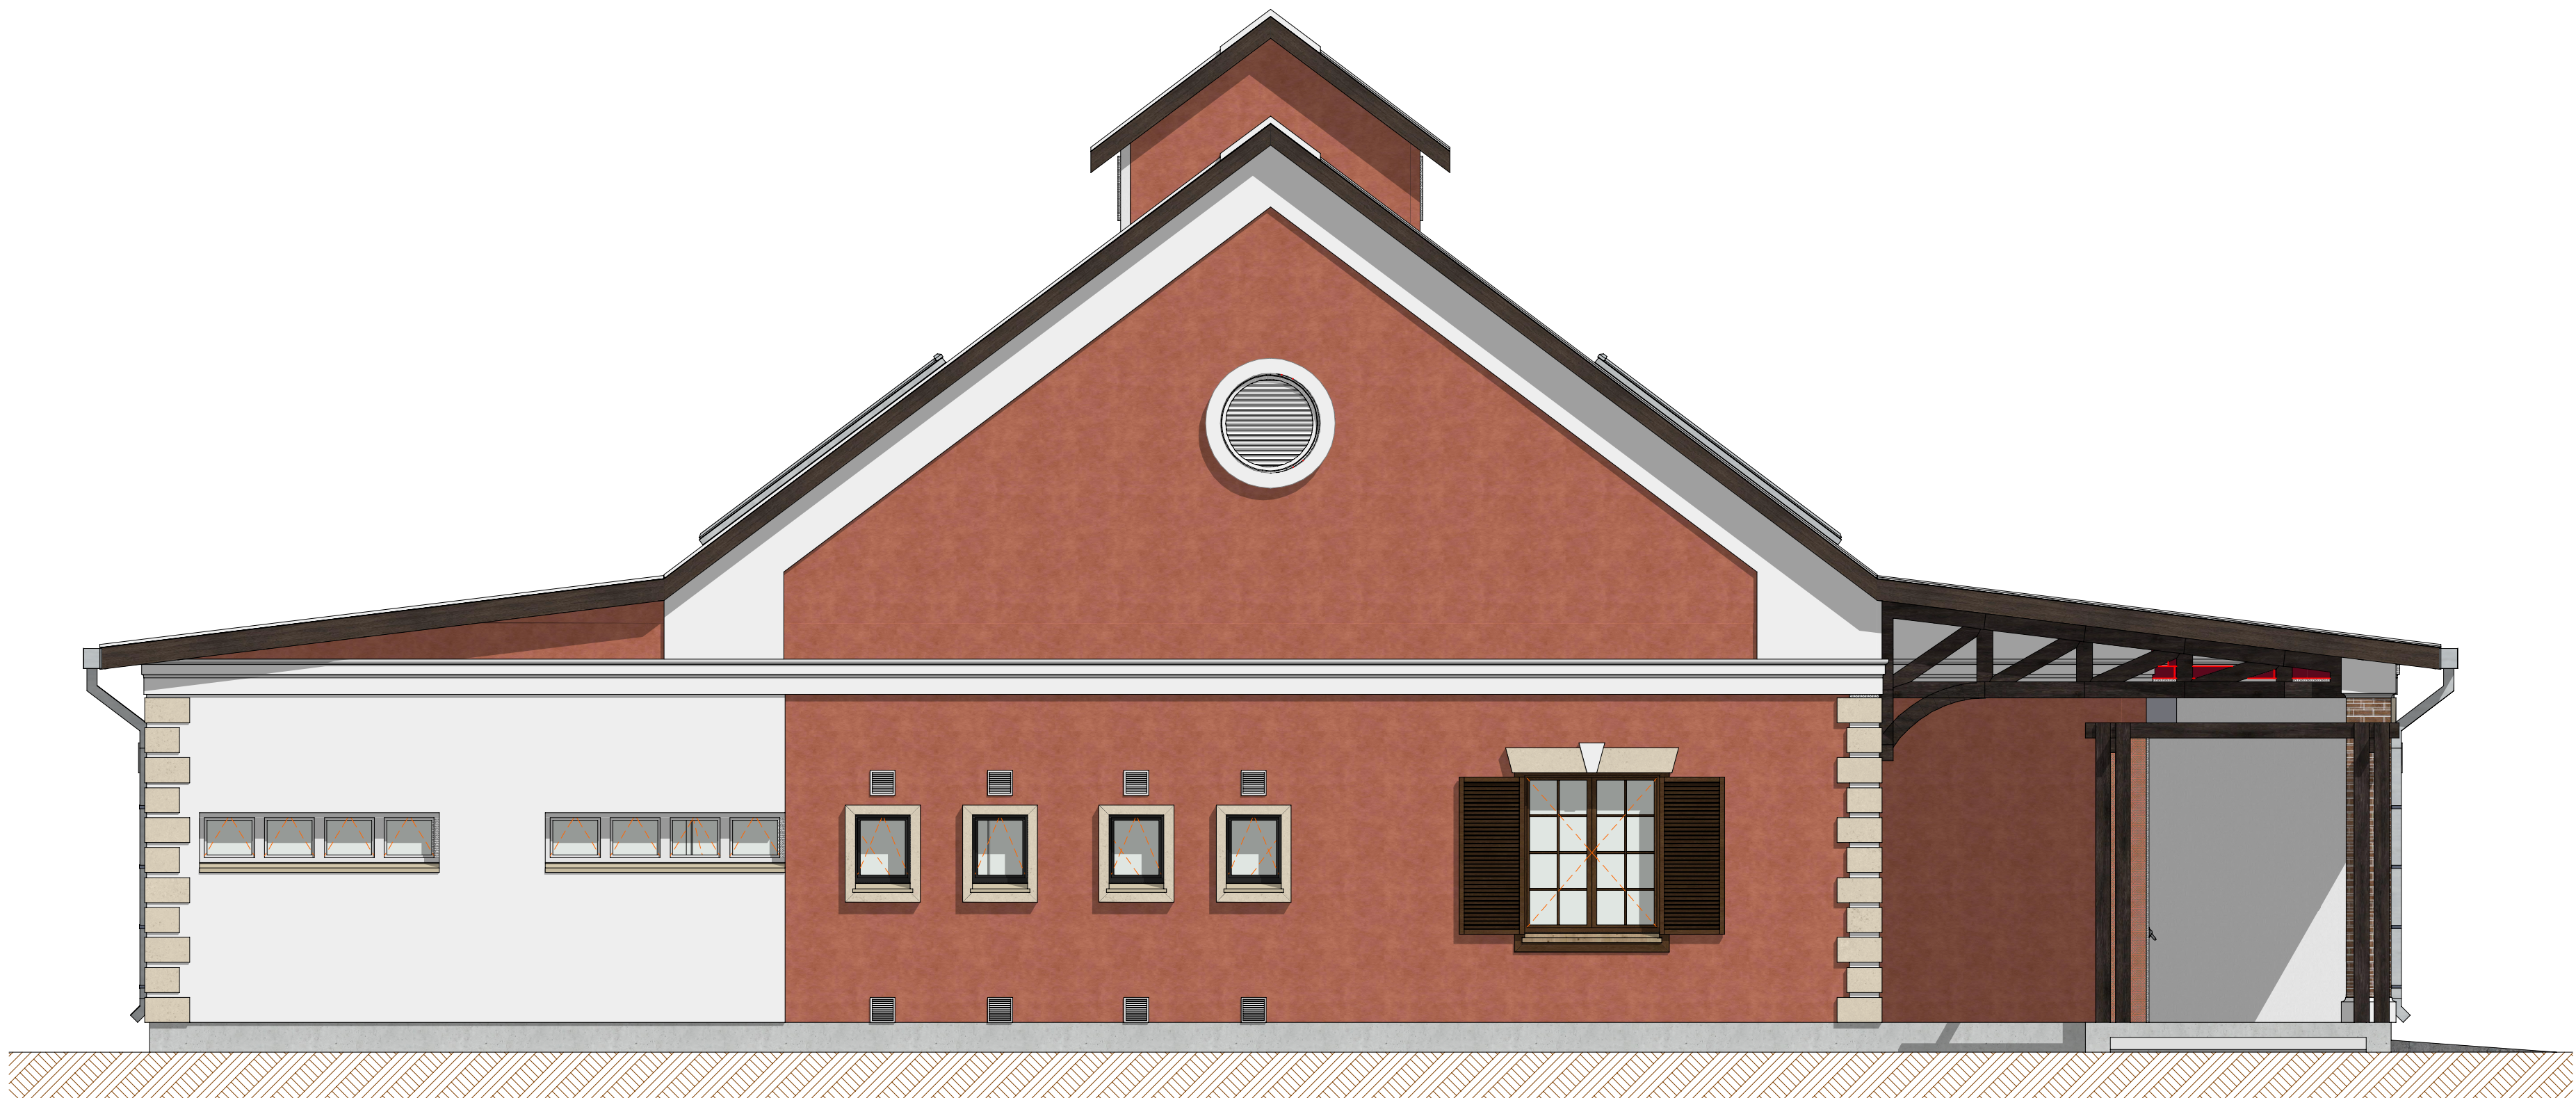

-Façade posterieure-



REPOBLIKAN'I MADAGASIKARA

PROJET : UNITE DE TRAITEMENT DE CUIRE Mahitsy, USINE DE TRANSFORMATION (RENOVATION)		Architecte :
Maître d'ouvrage : Ministere de l'Artisanat et des Metiers		
Maître d'œuvre :		N° de projet : A0101
		Esquisse(s) : 1/50
		Date : 31/03/2022
Phase de projet : Avant projet		Dessinateur : Rasala
N° de plan : 02-02	Nom du plan : Façade	Format : A0