
STABILIZATION AND RECOVERY CABO DELGADO

REHABILITATION OF THE ATTORNEY OF THE DISTRICT OF MOCOMIA

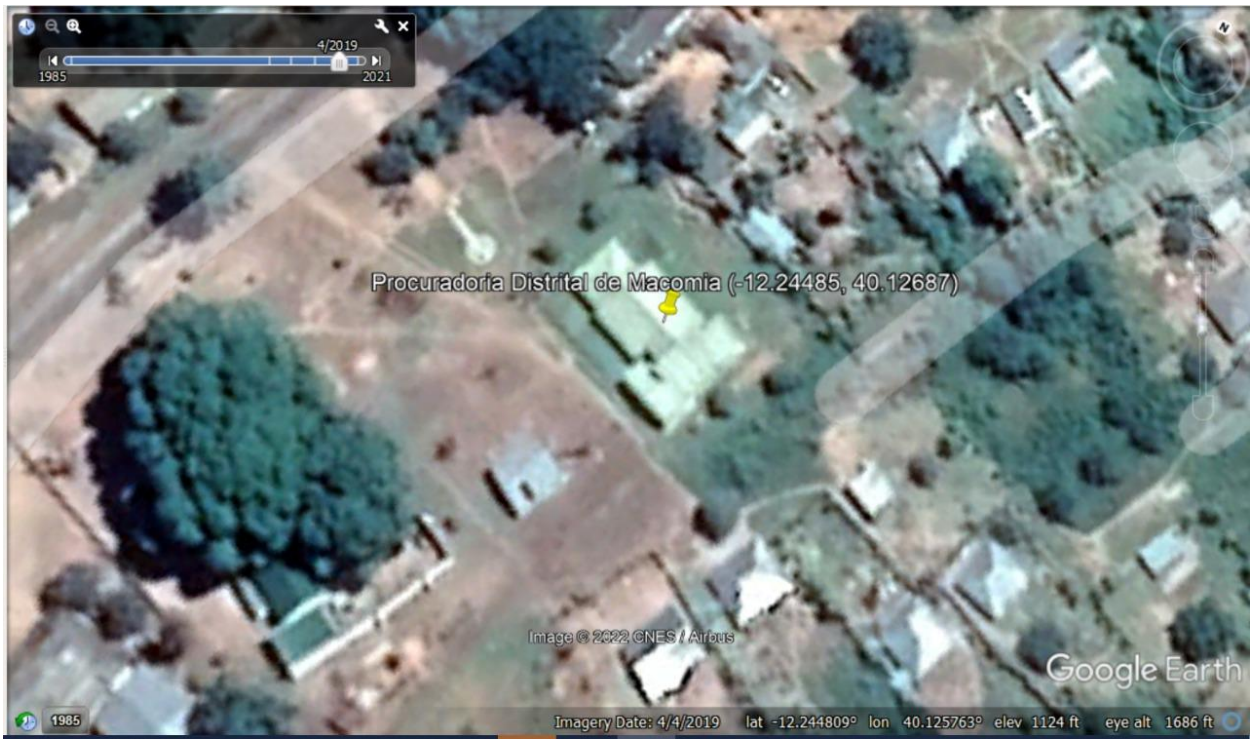

DRAWING

Date: July 11th 2022

Alcado Lateral Esquerdo

Alcado Frontal

Alcado Posterio

Alcado Lateral Direito

Recepcao
29.190 m²

Sala 1
11.400 m²

Sala 2
6.464 m²

Sala 3
7.680 m²

Sala 4

8.370 m²

W.C
2.300 m²

Sala 5
13.094 m²

Sala 6
13.987 m²

Sala 7
11.160 m²

Sala 8
12.040 m²

Sala 9
12.000 m²

Sala 10
15.300 m²

Corredor
76.369 m²

W.C
1.950 m²

W.C
1.950 m²

3.960 m²

Cozinha

W.C
2.240 m²

W.C
2.240 m²

Corredor

5.318 m²

Sala 12
12.300 m²

Sala 11
7.200 m²

Cela
Masculina
3.420 m²

Cela
Femenina
9.000 m²

C-01

C-01

S-02

S-02

Planta de Piso Mobilada

1:100

Procuradoria Distrital de Macomia
Cabo Delegado

Recovery and Stabilization Project
Macomia
Cabo Delegado
Mozambique

Drawing Name
Planta de Piso

Drawing Status
Execution Projet


Drawn by: Rita Abel

Data: 11/07/2022

Drawing Scale
1:100

Layout ID

Revision
01

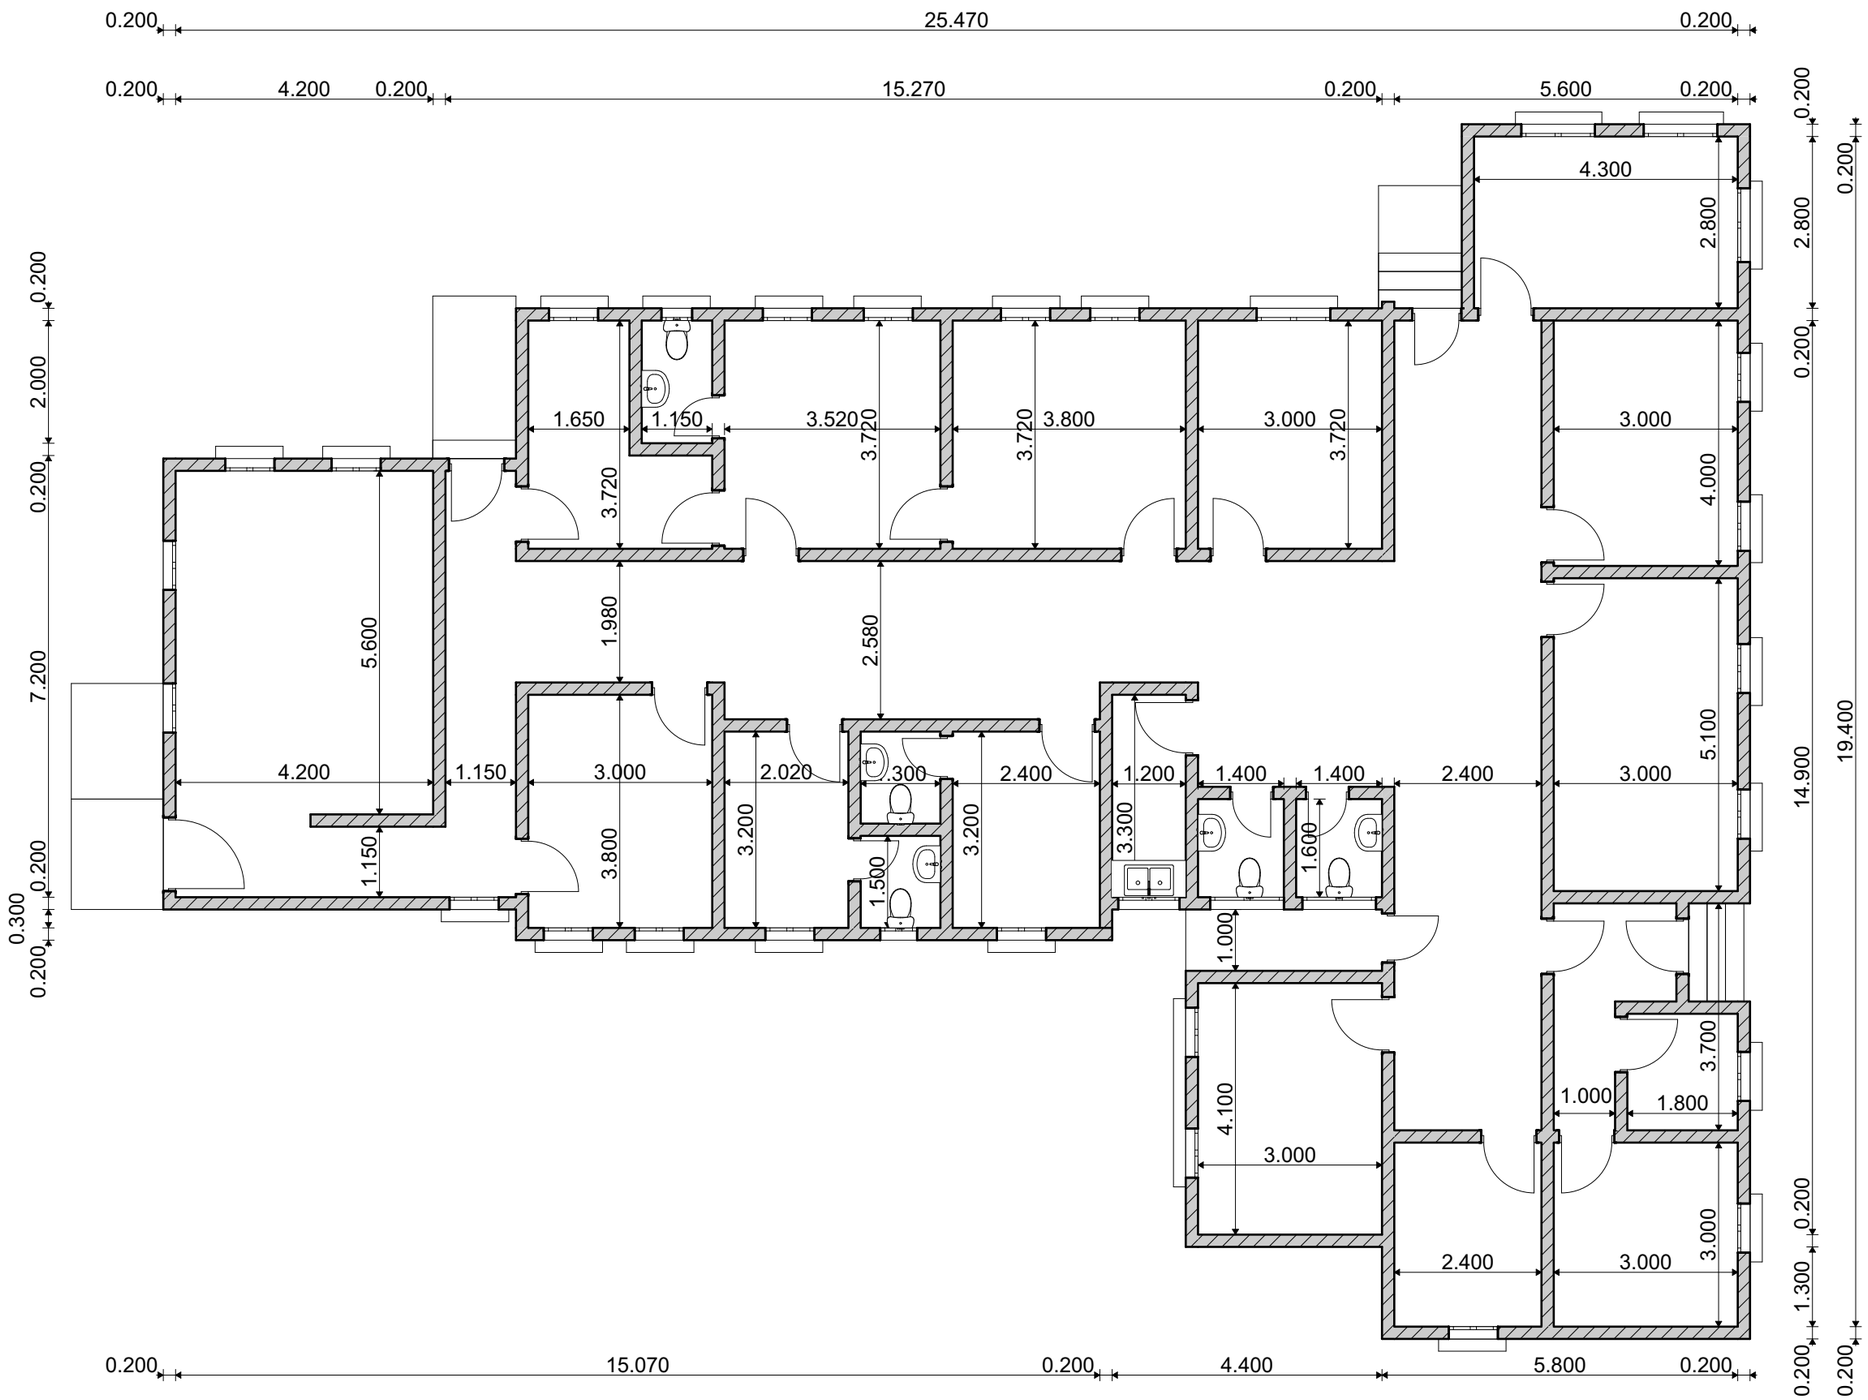

Planta de Piso Cotada 1:100

Procuradoria Distrital de Macomia
Cabo Delegado

Recovery and Stabilization Project
Macomia
Cabo Delegado
Mozambique

Drawing Name
Planta de Piso

Drawing Status
Execution Projet


Drawn by: Rita Abel

Data: 11/07/2022


Drawing Scale
1:100

Layout ID

Revision
01

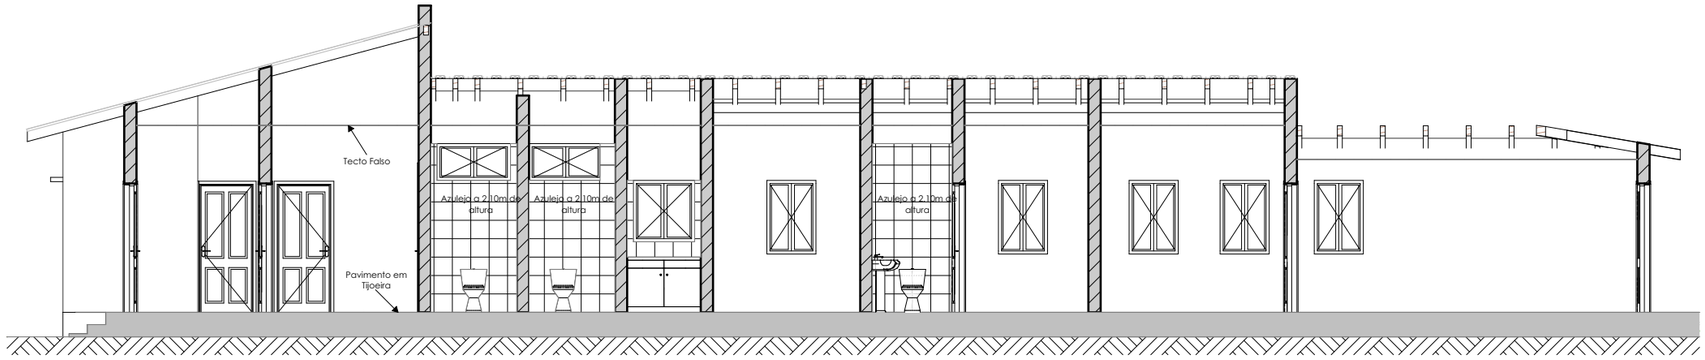

Corte C-01 1:100

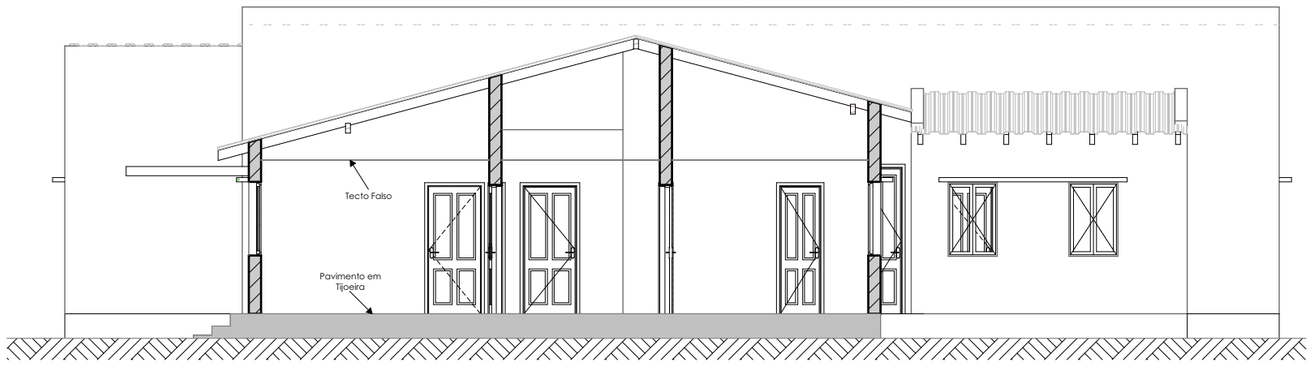

Corte C-02 1:100

Procuradoria Distrital de Macomia
Cabo Delegado

Recovery and Stabilization Project
Macomia
Cabo Delegado
Mozambique

Drawing Name
Cortes

Drawing Status
Execution Projet


Drawn by: Rita Abel

Data: 11/07/2022


Drawing Scale
1:100

Layout ID

Revision
01

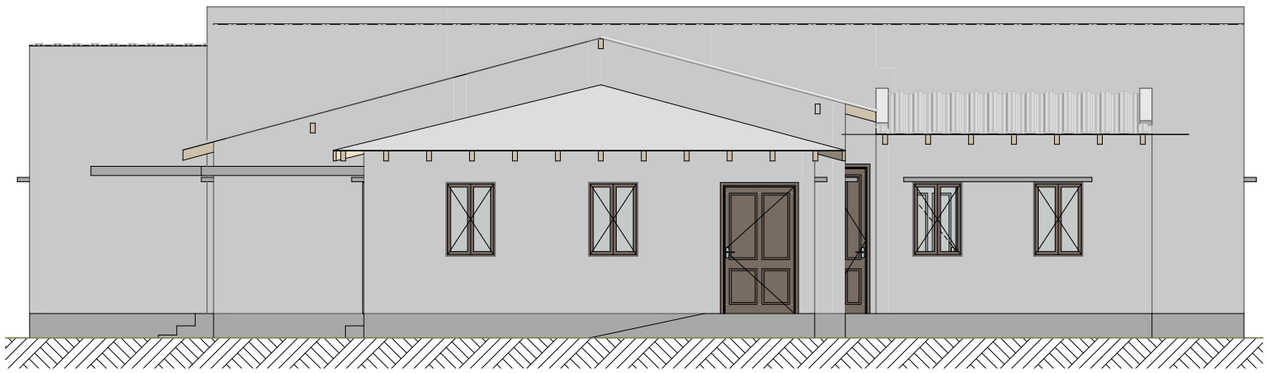

Alcado Frontal 1:100

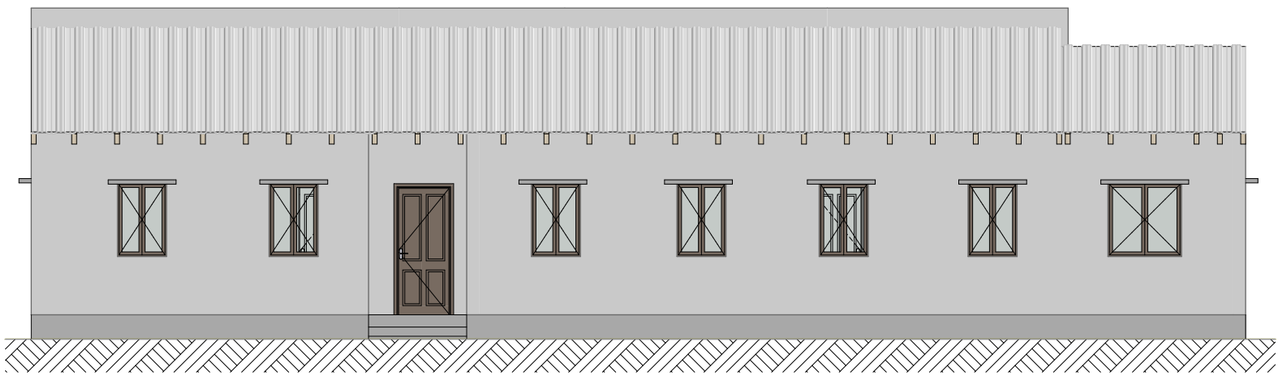

Alcado Posterior 1:100

Procuradoria Distrital de Macomia
Cabo Delegado

Recovery and Stabilization Project
Macomia
Cabo Delegado
Mozambique

Drawing Name
Alcados

Drawing Status
Execution Projet


Drawn by: Rita Abel

Data: 11/07/2022


Drawing Scale
1:100

Layout ID

Revision
01

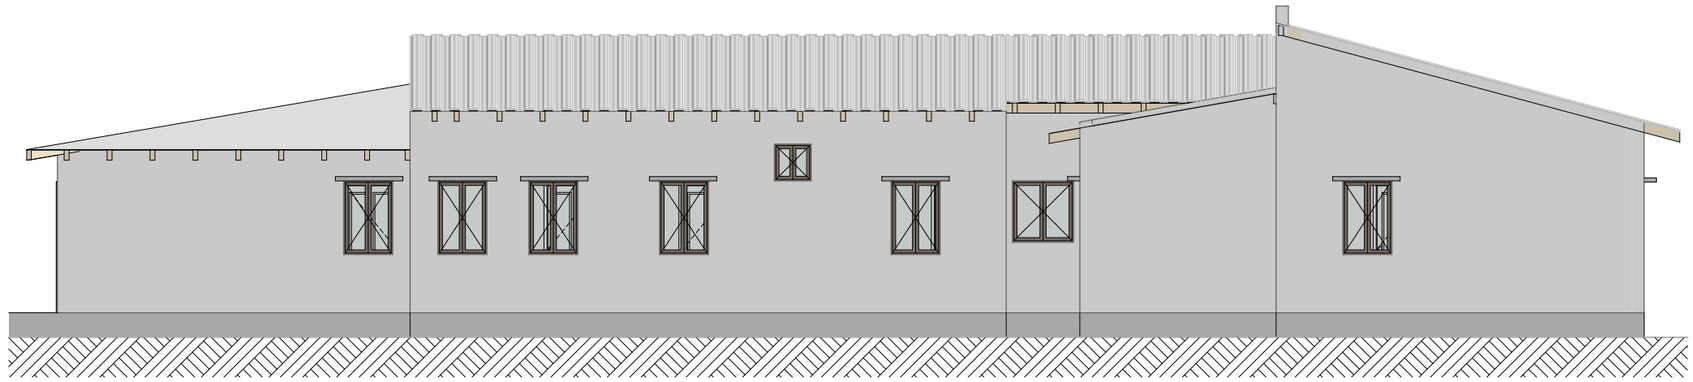

Alcado Lateral Direito 1:100

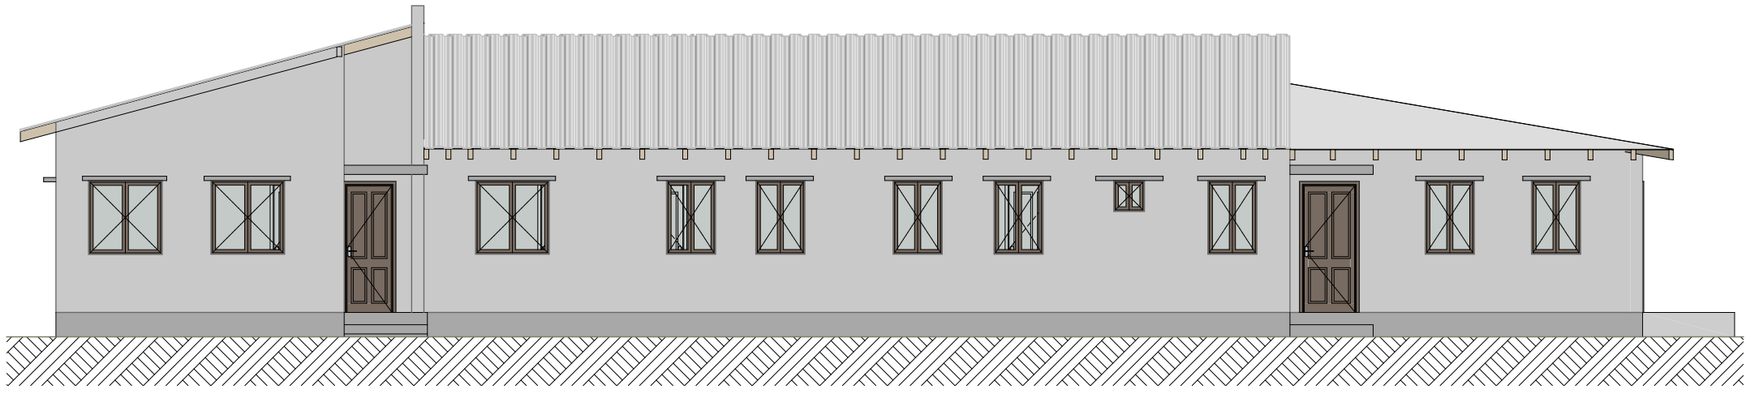

Alcado Lateral Esquerdo 1:100

Procuradoria Distrital de Macomia
Cabo Delegado

Recovery and Stabilization Project
Macomia
Cabo Delegado
Mozambique

Drawing Name
Alcados

Drawing Status
Execution Projet

Drawn by: Rita Abel

Data: 11/07/2022


Drawing Scale
1:100

Layout ID

Revision
01

Alcado Lateral Esquerdo

Alcado Frontal

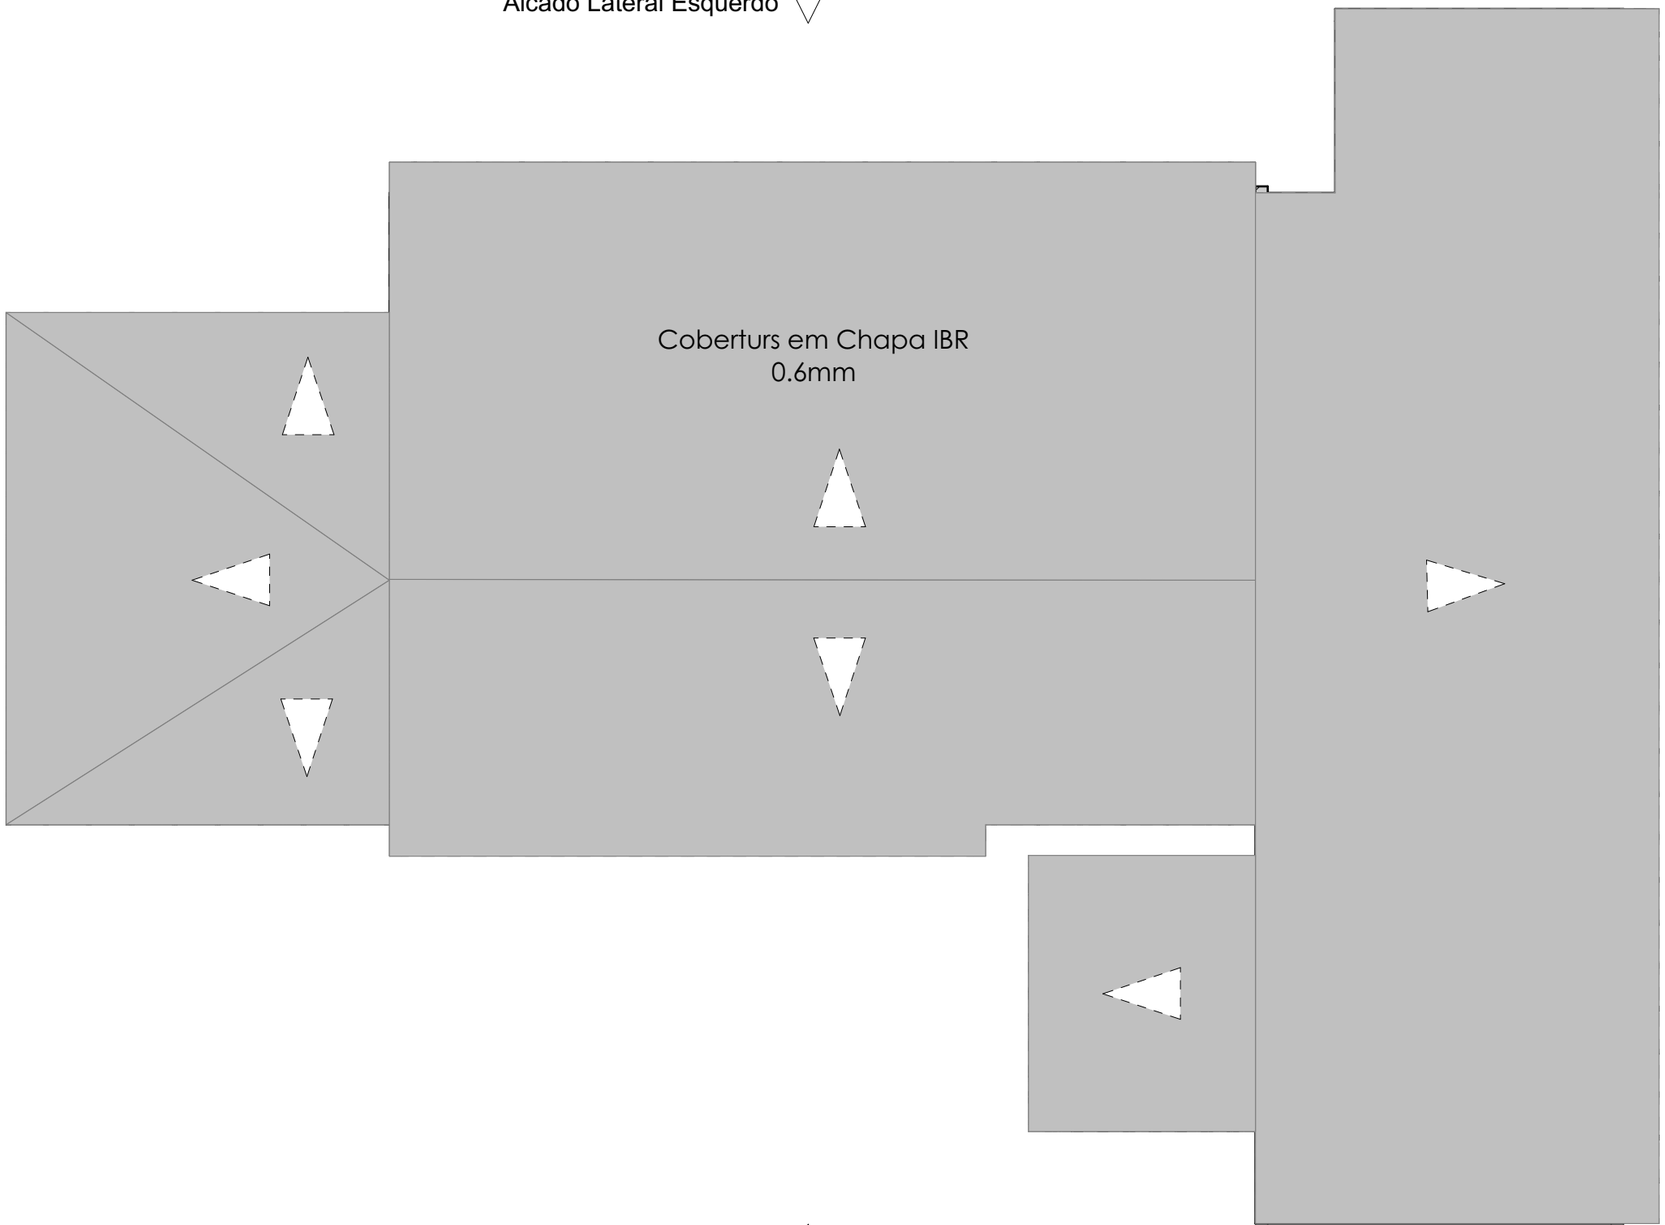

Alcado Posterio

Alcado Lateral Direito

Planta de Cobertura 1:100

Procuradoria Distrital de Macomia
Cabo Delegado

Recovery and Stabilization Project
Macomia
Cabo Delegado
Mozambique

Drawing Name
Cobertura

Drawing Status
Execution Projet

Drawn by: Rita Abel

Data: 11/07/2022


Drawing Scale
1:100

Layout ID

Revision
01

Alcado Lateral Esquerdo

Alcado Frontal

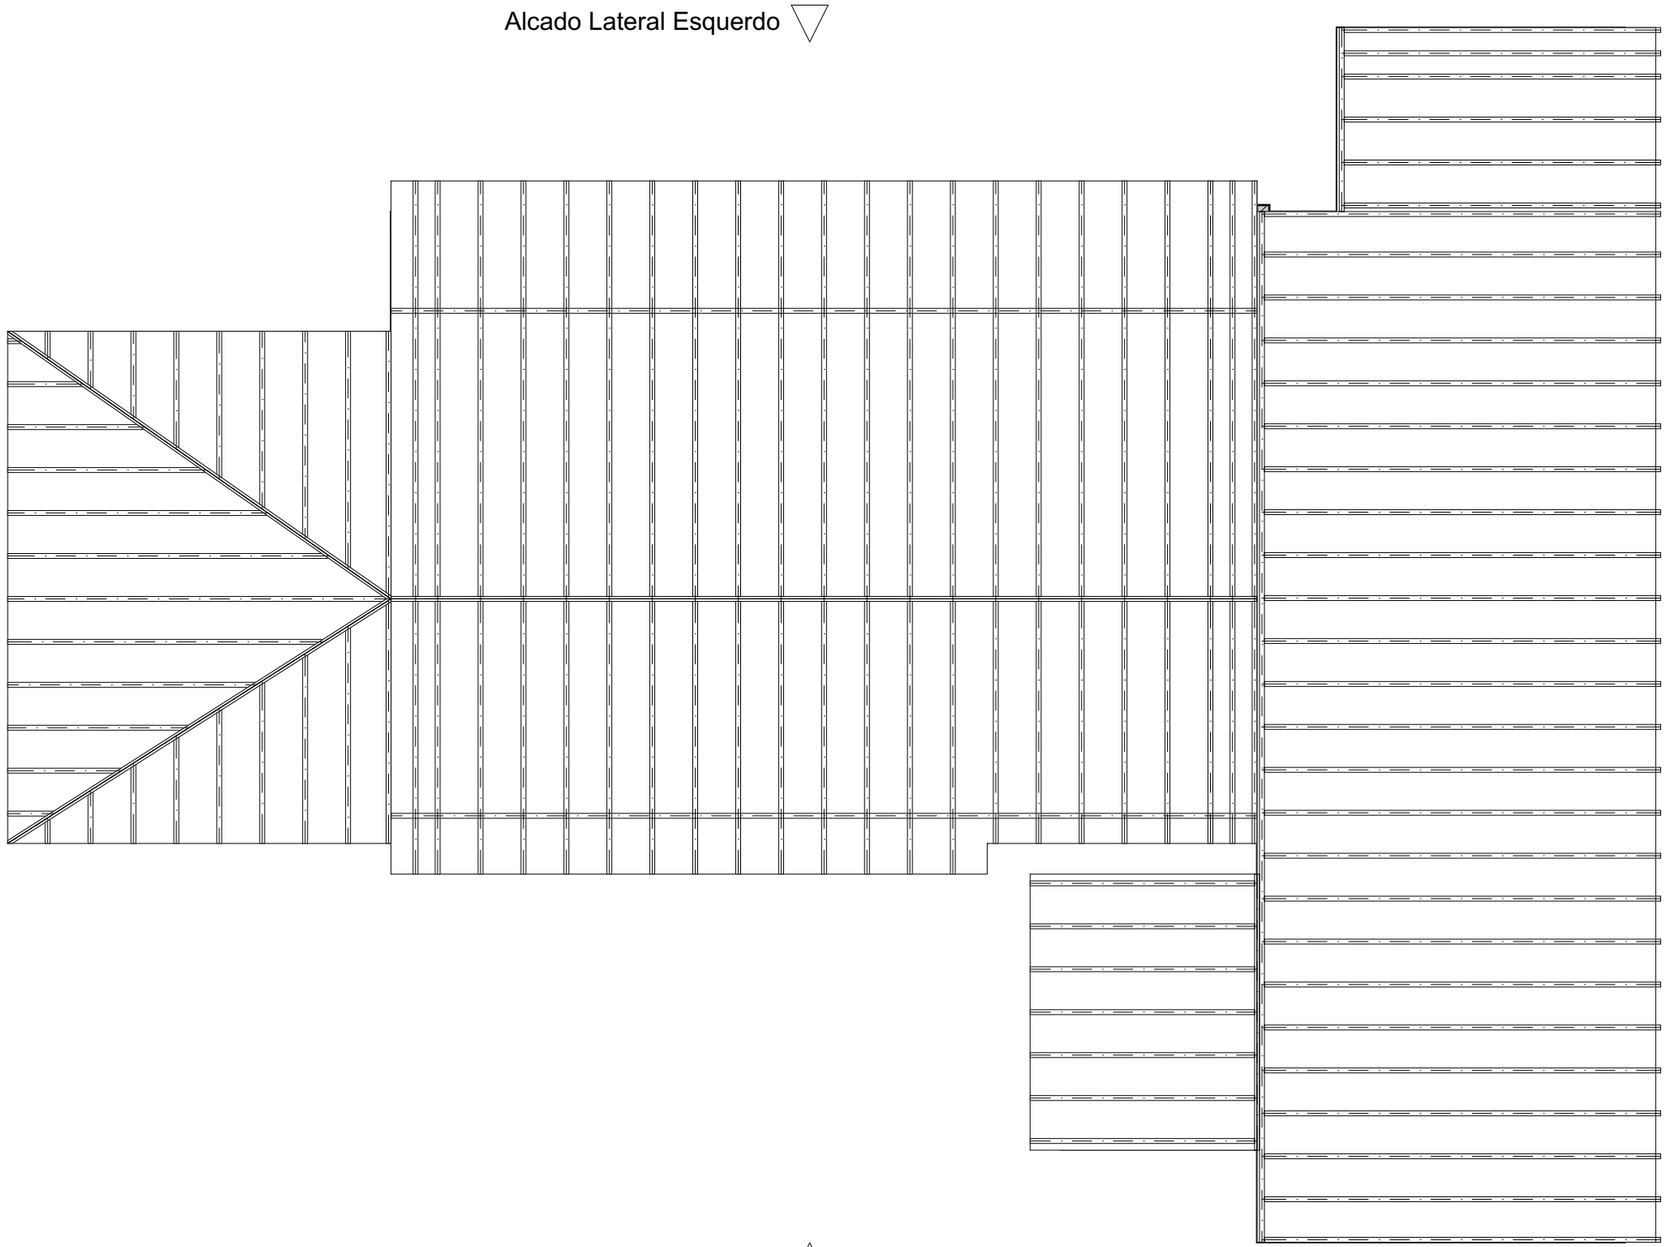

Alcado Posterio

Alcado Lateral Direito

Estrutura da Cobertura 1:100

Procuradoria Distrital de Macomia
Cabo Delegado

Recovery and Stabilization Project
Macomia
Cabo Delegado
Mozambique

Drawing Name
Cobertura

Drawing Status
Execution Projet

Drawn by: Rita Abel

Data: 11/07/2022

Drawing Scale
1:100

Layout ID

Revision
01