


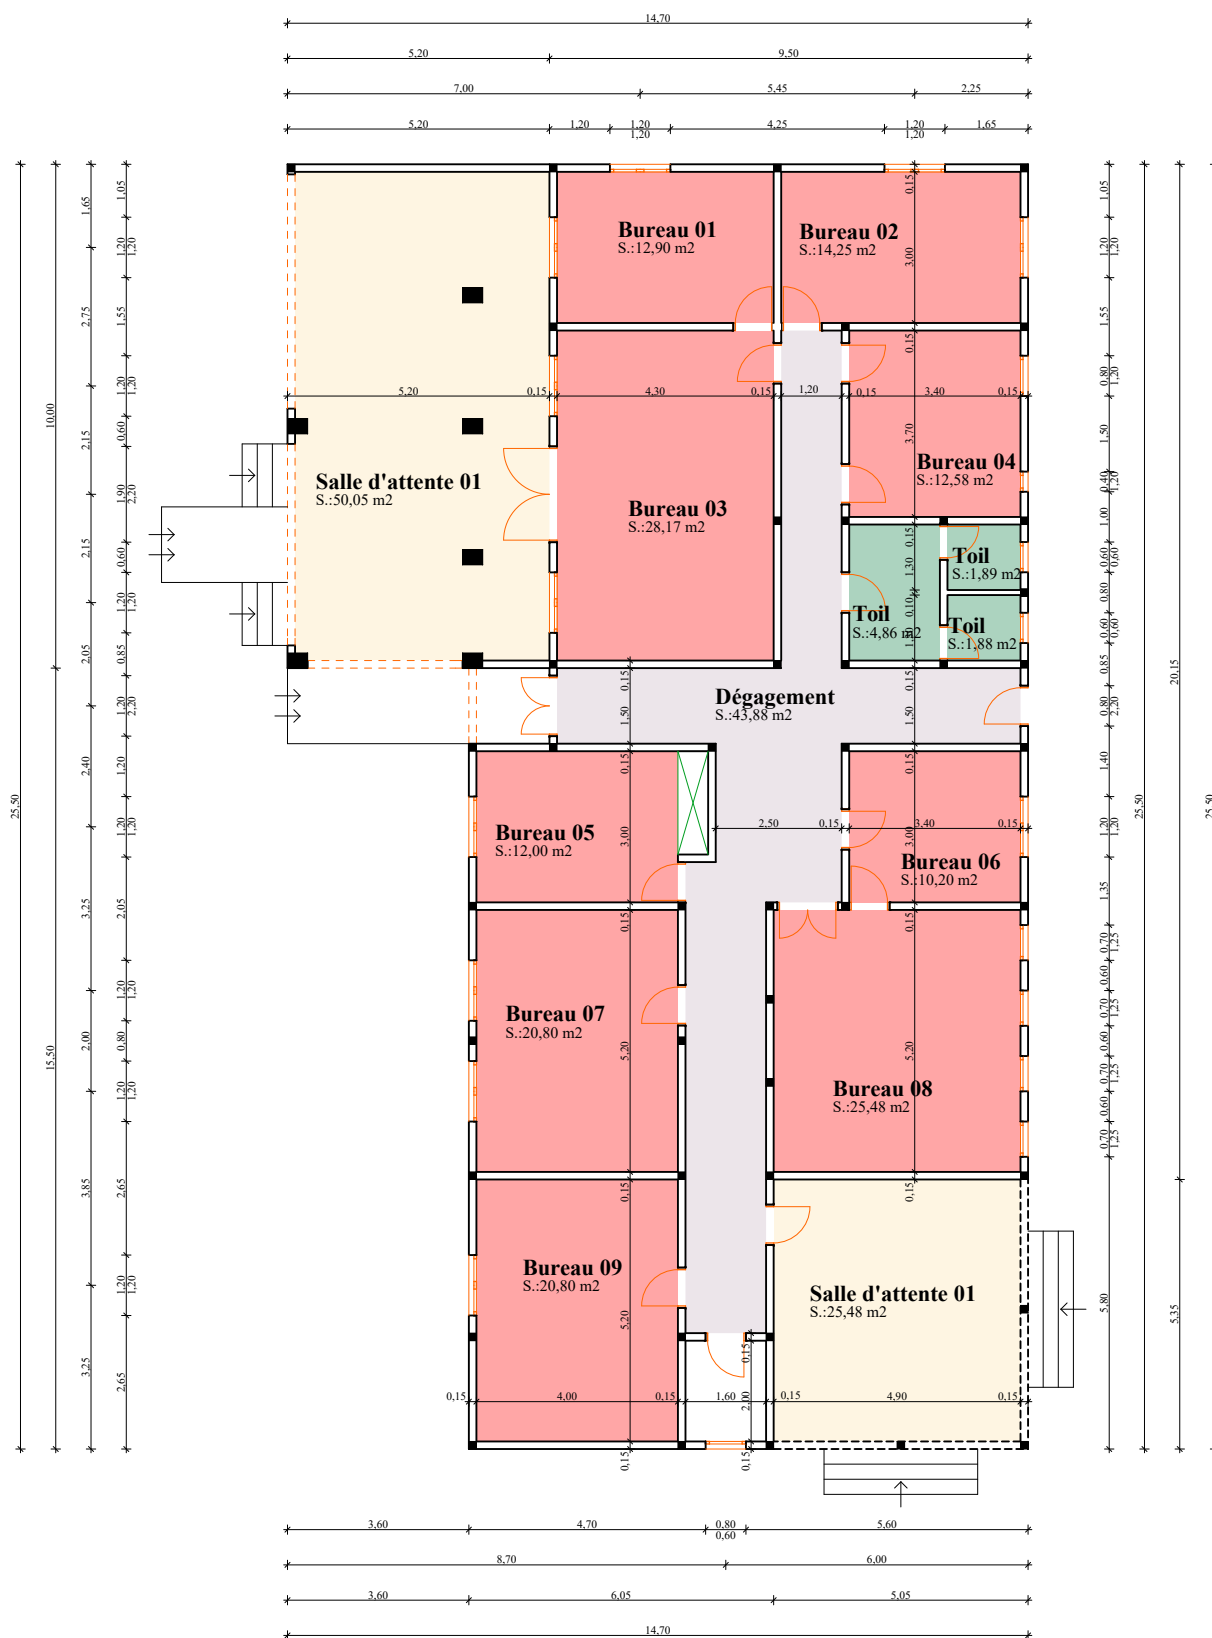


Plan de niveau


BURKINA FASO

Projet de réhabilitation d'une maternité dans la ville de Ouahigouya

	Ville Ouahigouya	Format A4	Type Plan de niveau
	Quartier Gondologo	Echelle 1/150	

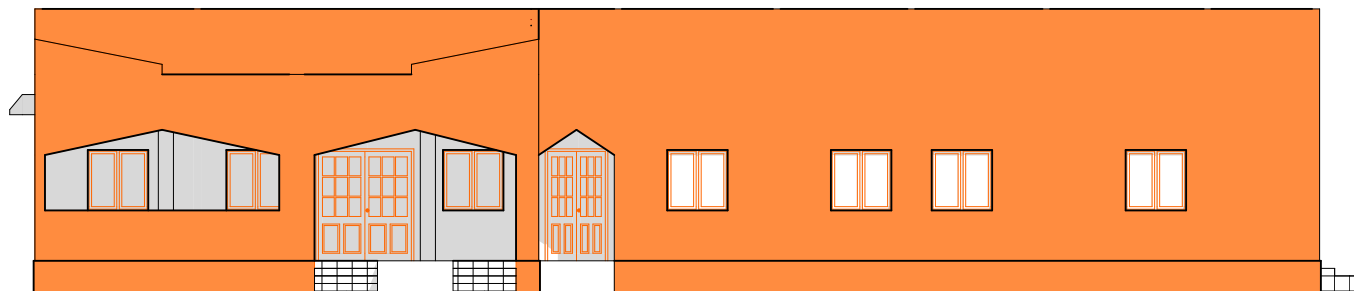

Facade principale

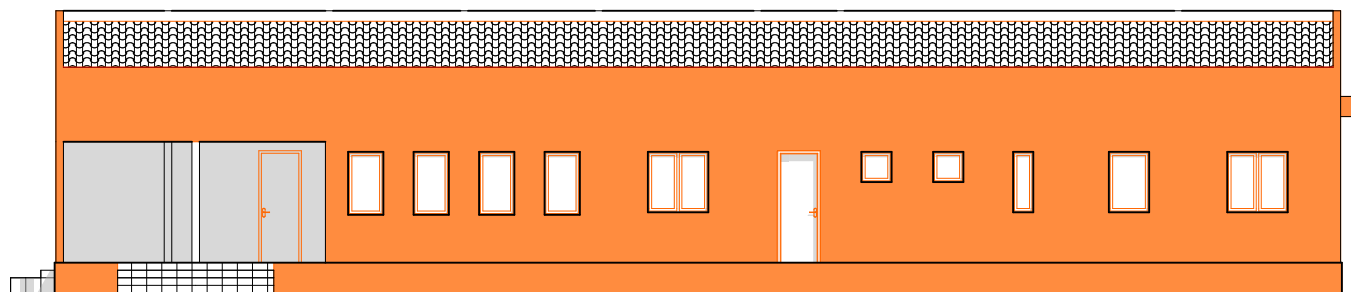


Facade Arrière


BURKINA FASO

Projet de réhabilitation d'une maternité dans la ville de Ouahigouya

	Ville Ouahigouya	Format A4	Type Facades: Principale et arrière
	Quartier Gondologo	Echelle 1/150	

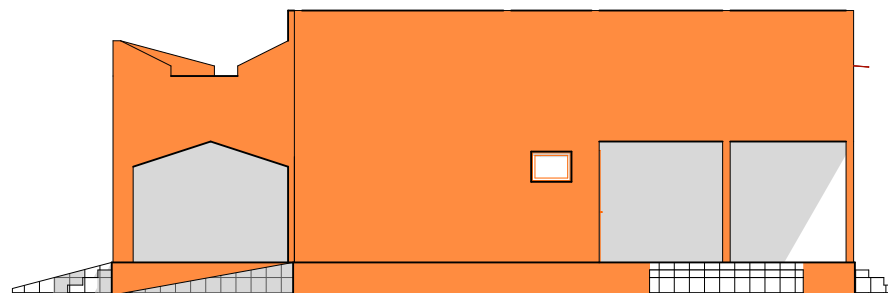

Facade droite

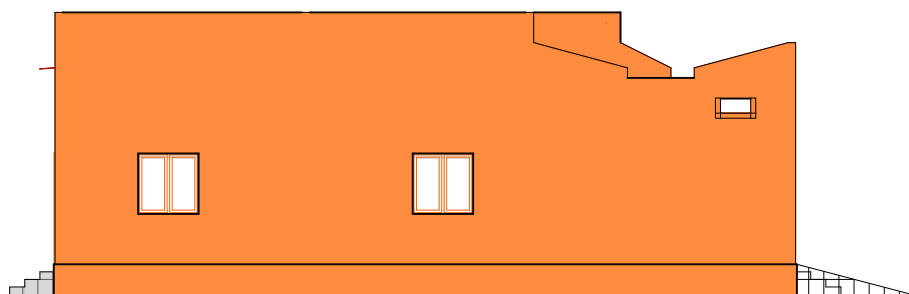


Facade gauche

BURKINA FASO

Projet de réhabilitation d'une maternité dans la ville de Ouahigouya

	Ville Ouahigouya	Format A4	Type Facades: Droite et Gauche
	Quartier Gondologo	Echelle 1/150	

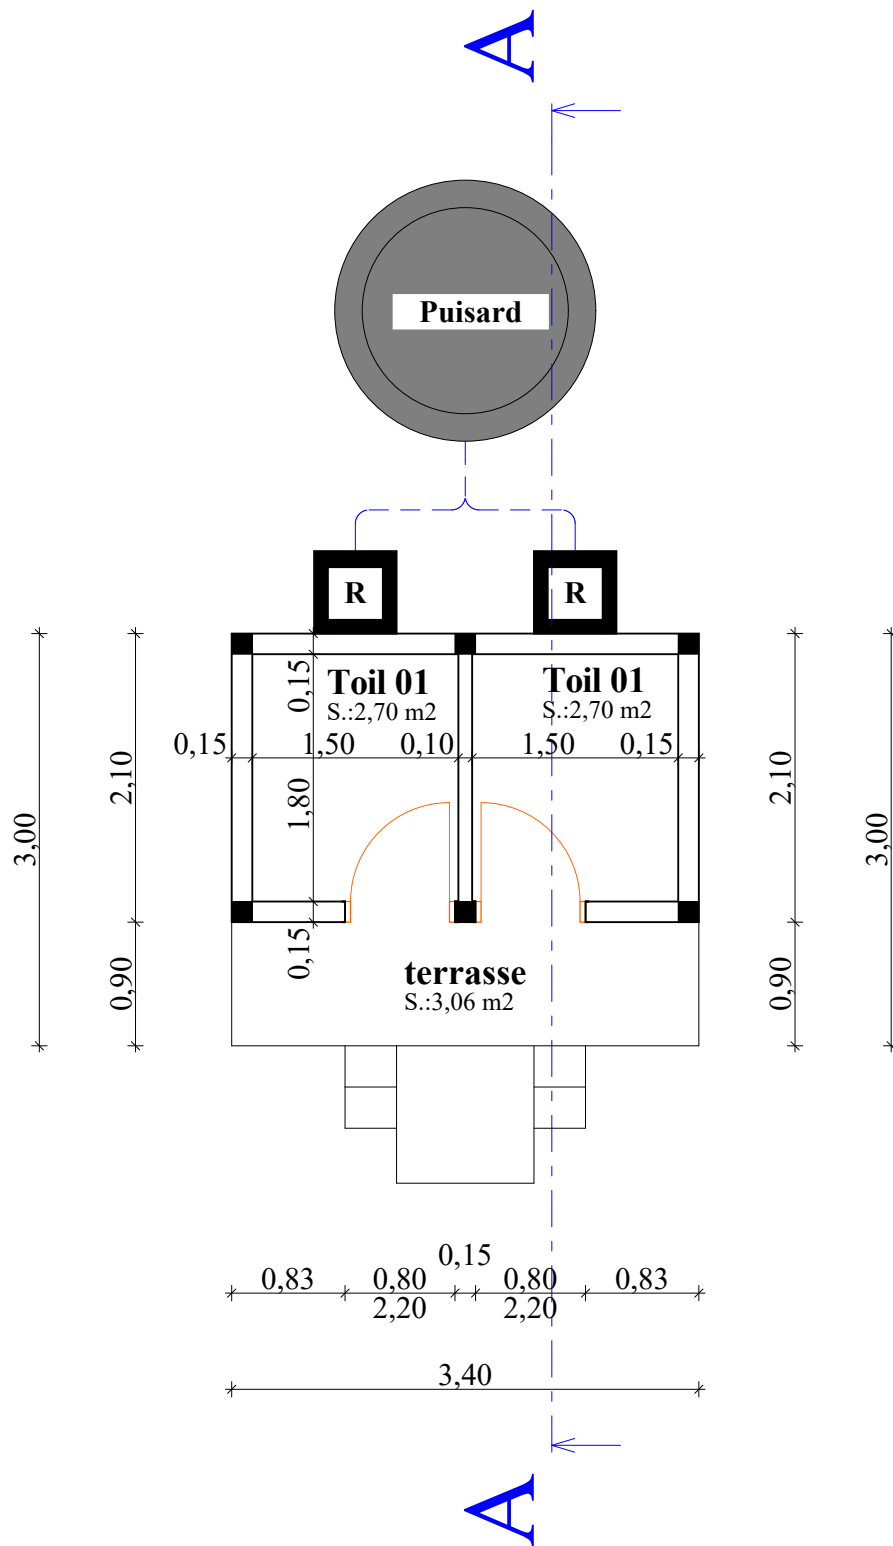

PLAN DE NIVEAU

BURKINA FASO
Projet de construction de toilette



Format


A4

Echelle


1/55

Type


Plan de niveau

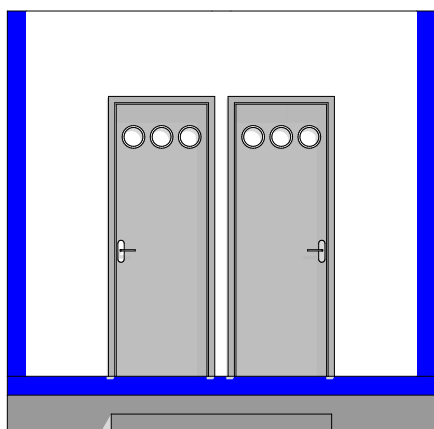


**FACADE
PRINCIPALE**

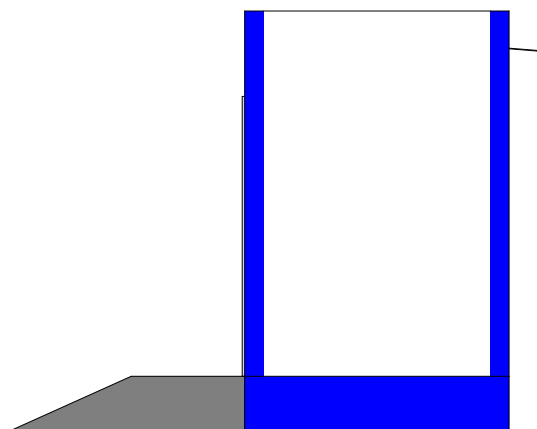

**FACADE
DROITE**

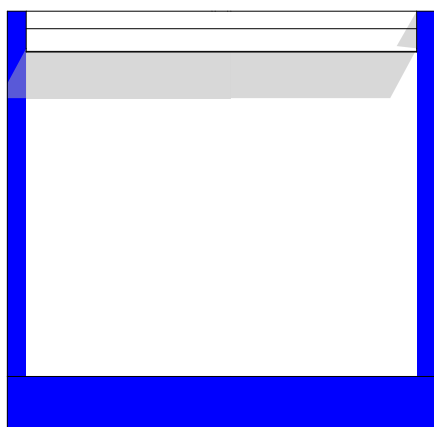

**FACADE
ARRIERE**

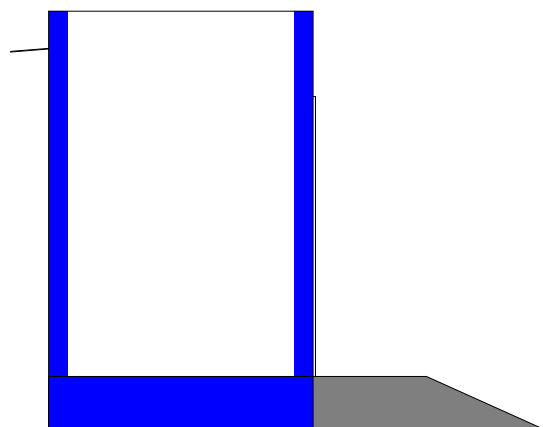

**FACADE
GAUCHE**

BURKINA FASO
Projet de construction de toilette



Format

A4

Echelle

1/60

Type

Facades