


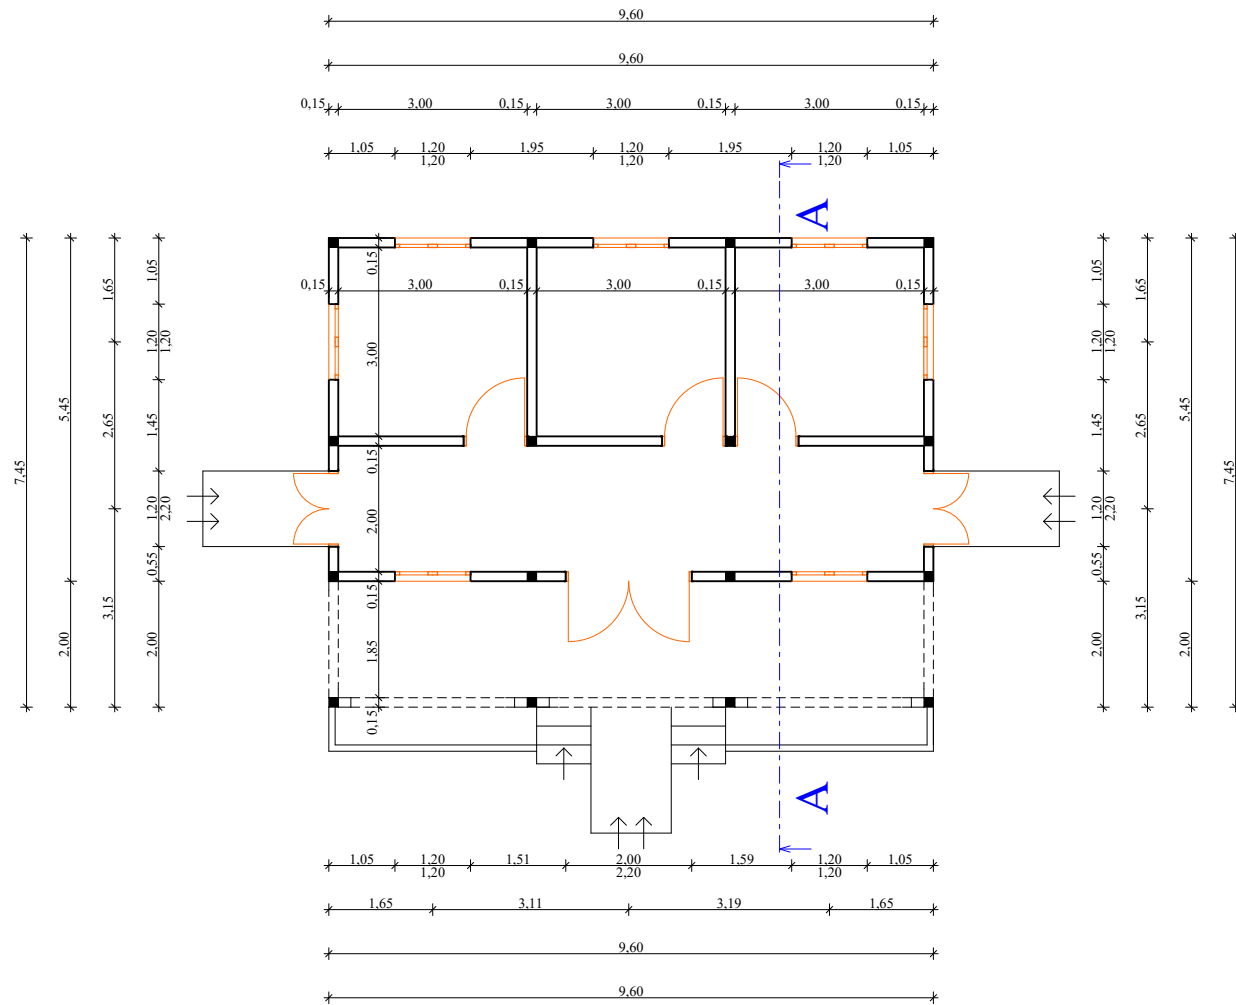


Plan de niveau

BURKINA FASO

Projet de construction d'une salle d'hospitalisation à Fada N'Gourma

  	Ville Fada N'Gourma	Format A4	Type Plan de niveau
	Quartier -----	Echelle 1/120	

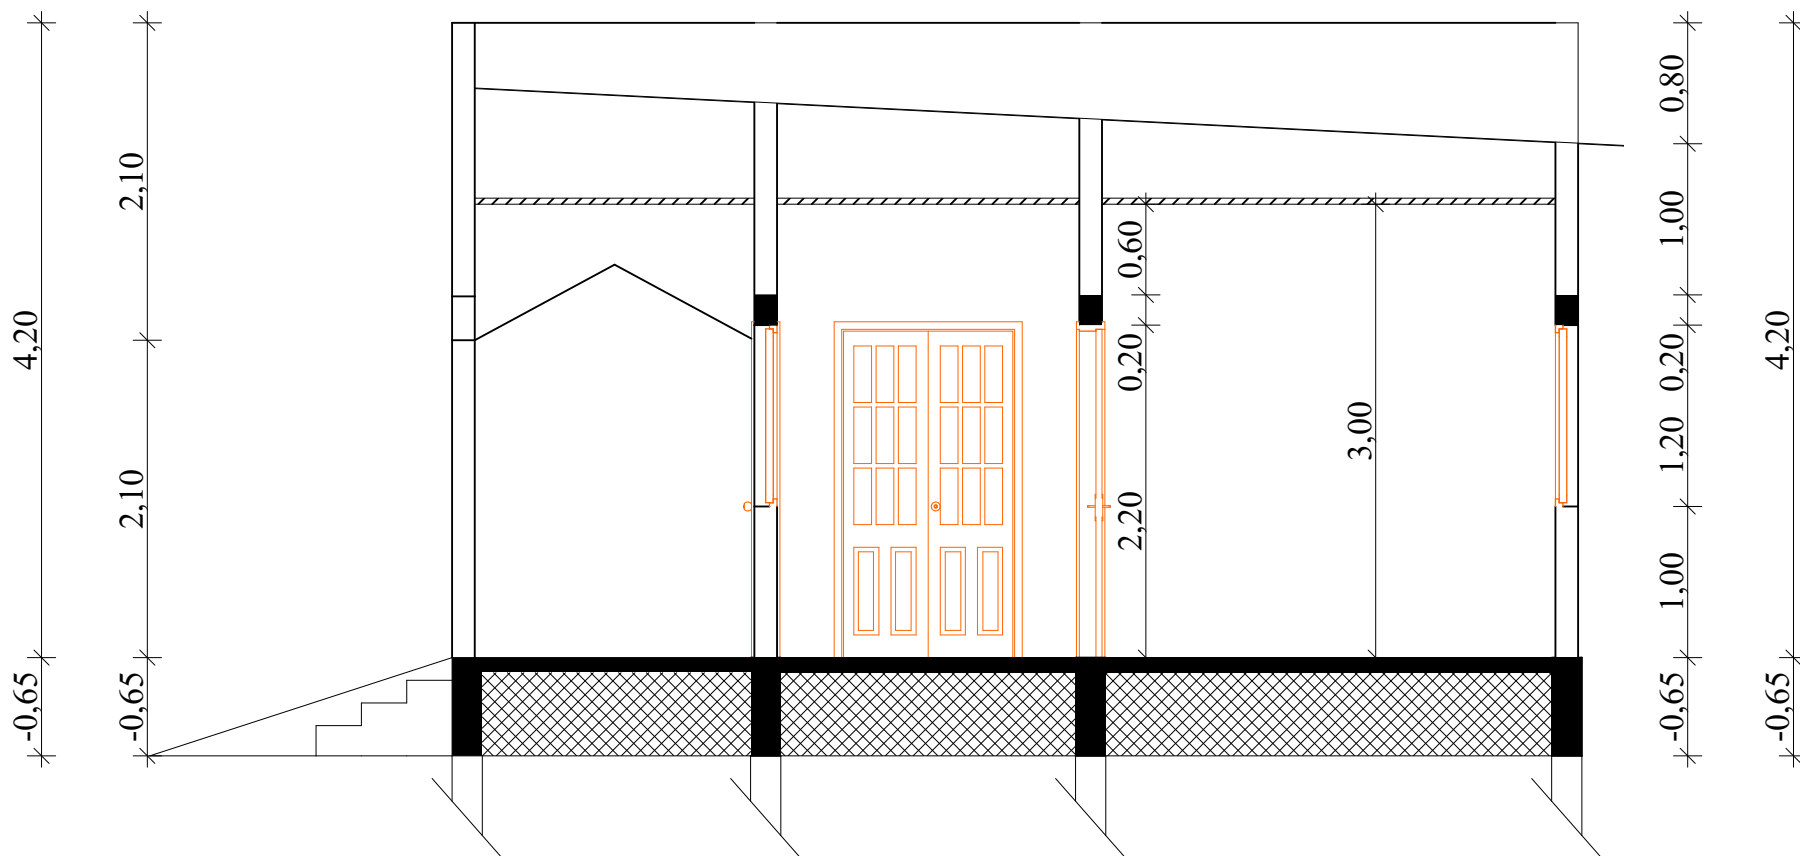


Coupe A-A


BURKINA FASO

Projet de construction d'une salle d'hospitalisation à Fada N'Gourma

	Ville Fada N'Gourma	Format A4	Type Coupe A-A
	Quartier -----	Echelle 1/50	

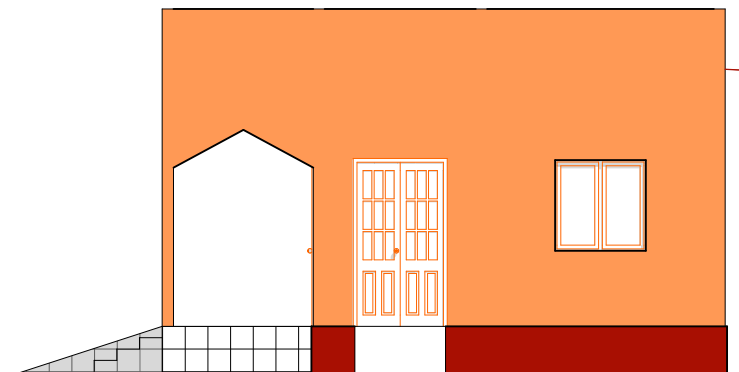

Facade droite

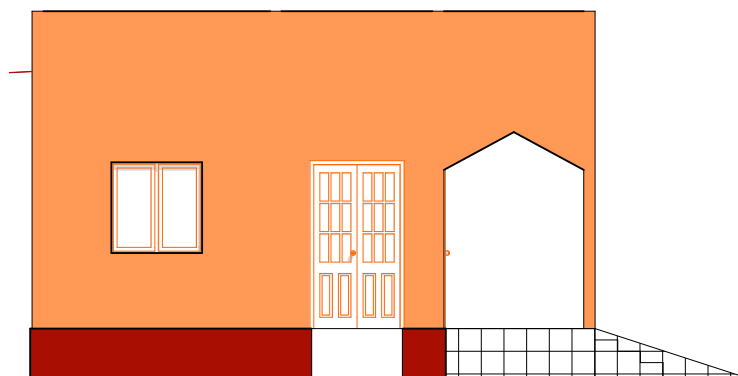


Facade gauche


BURKINA FASO

Projet de construction d'une salle d'hospitalisation à Fada N'Gourma

	Ville Fada N'Gourma	Format A4	Type Facades: Droite et Gauche
	Quartier -----	Echelle 1/100	

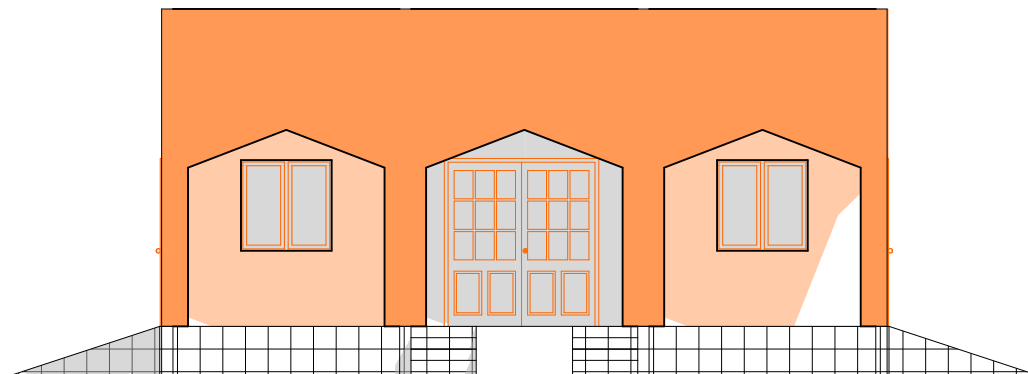

Facade principale

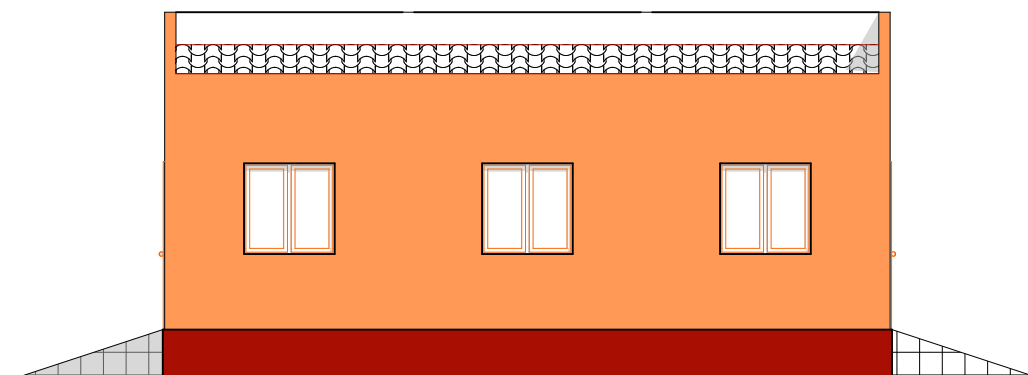


Facade Arrière

BURKINA FASO

Projet de construction d'une salle d'hospitalisation à Fada N'Gourma

	Ville Fada N'Gourma	Format A4	Type Facades: Principale et arrière
	Quartier -----	Echelle 1/100	

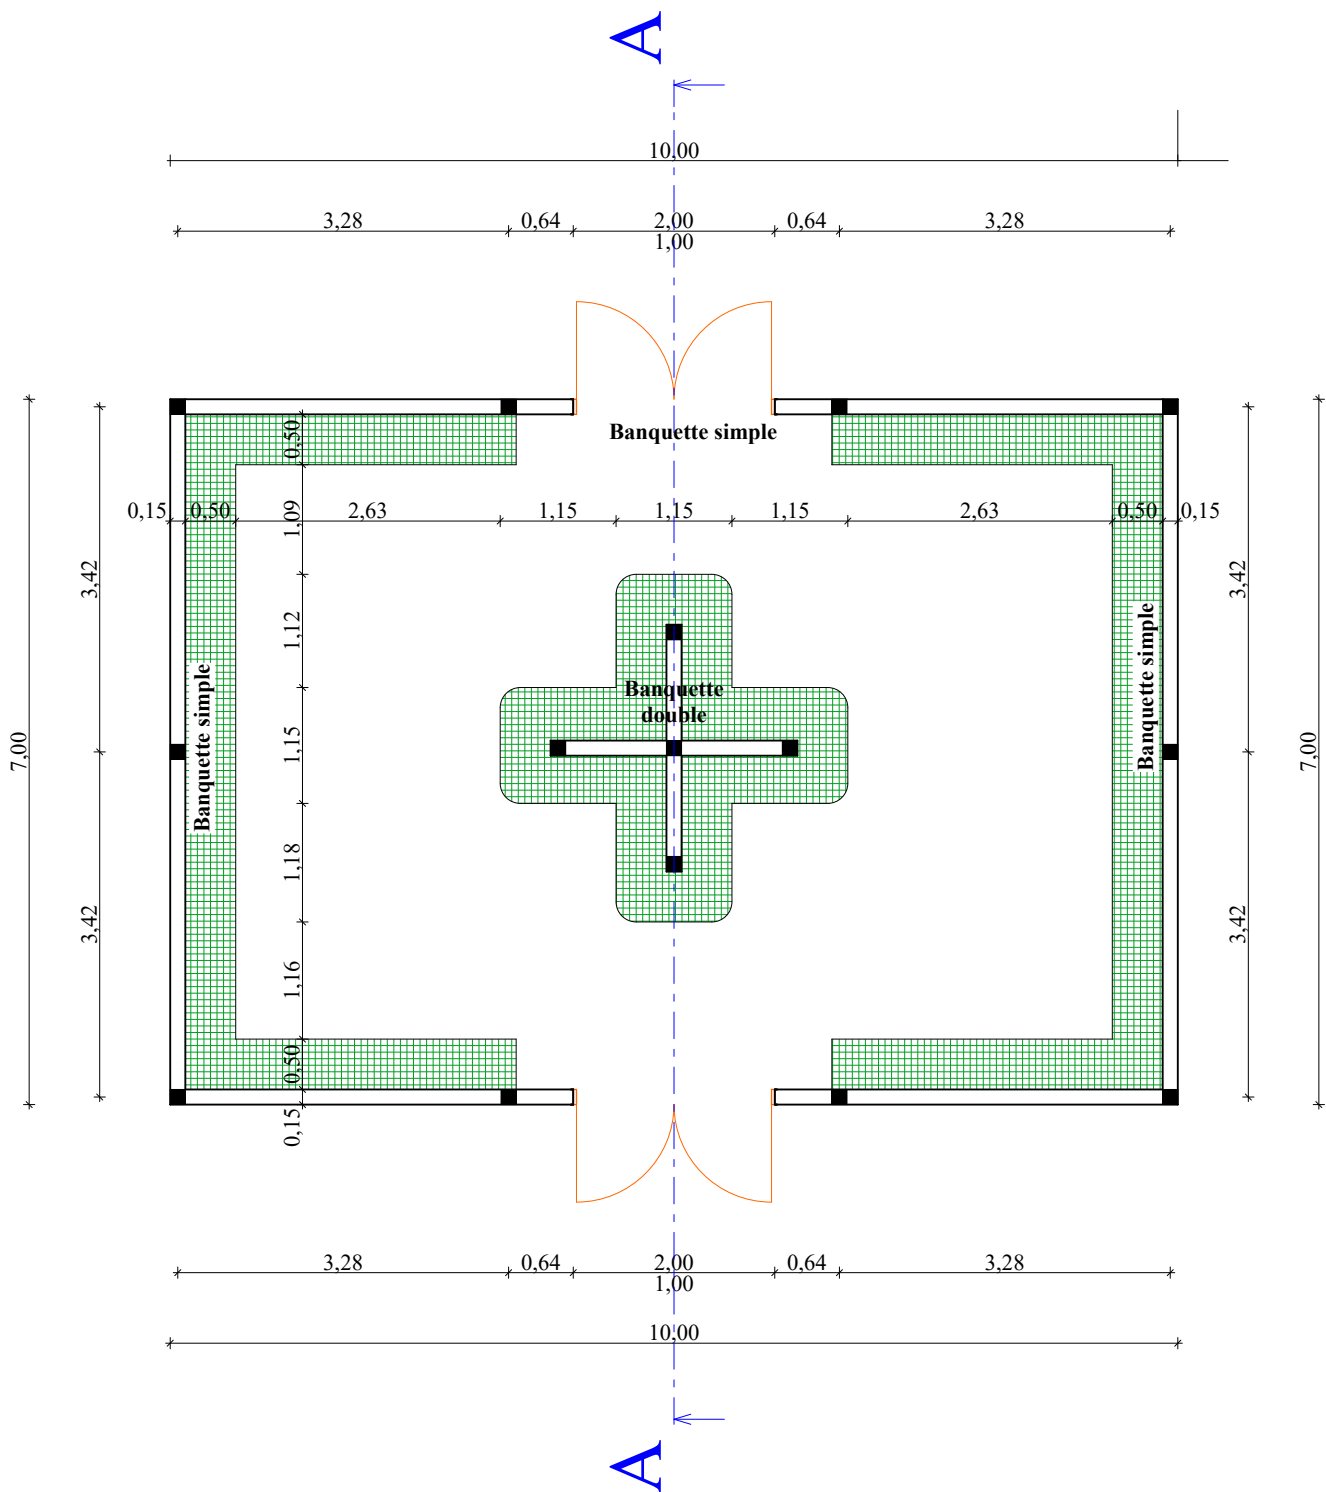

PLAN DE NIVEAU

BURKINA FASO
Projet de construction d'un hangard



Format


A4


Echelle

1/75


Type

Plan de niveau

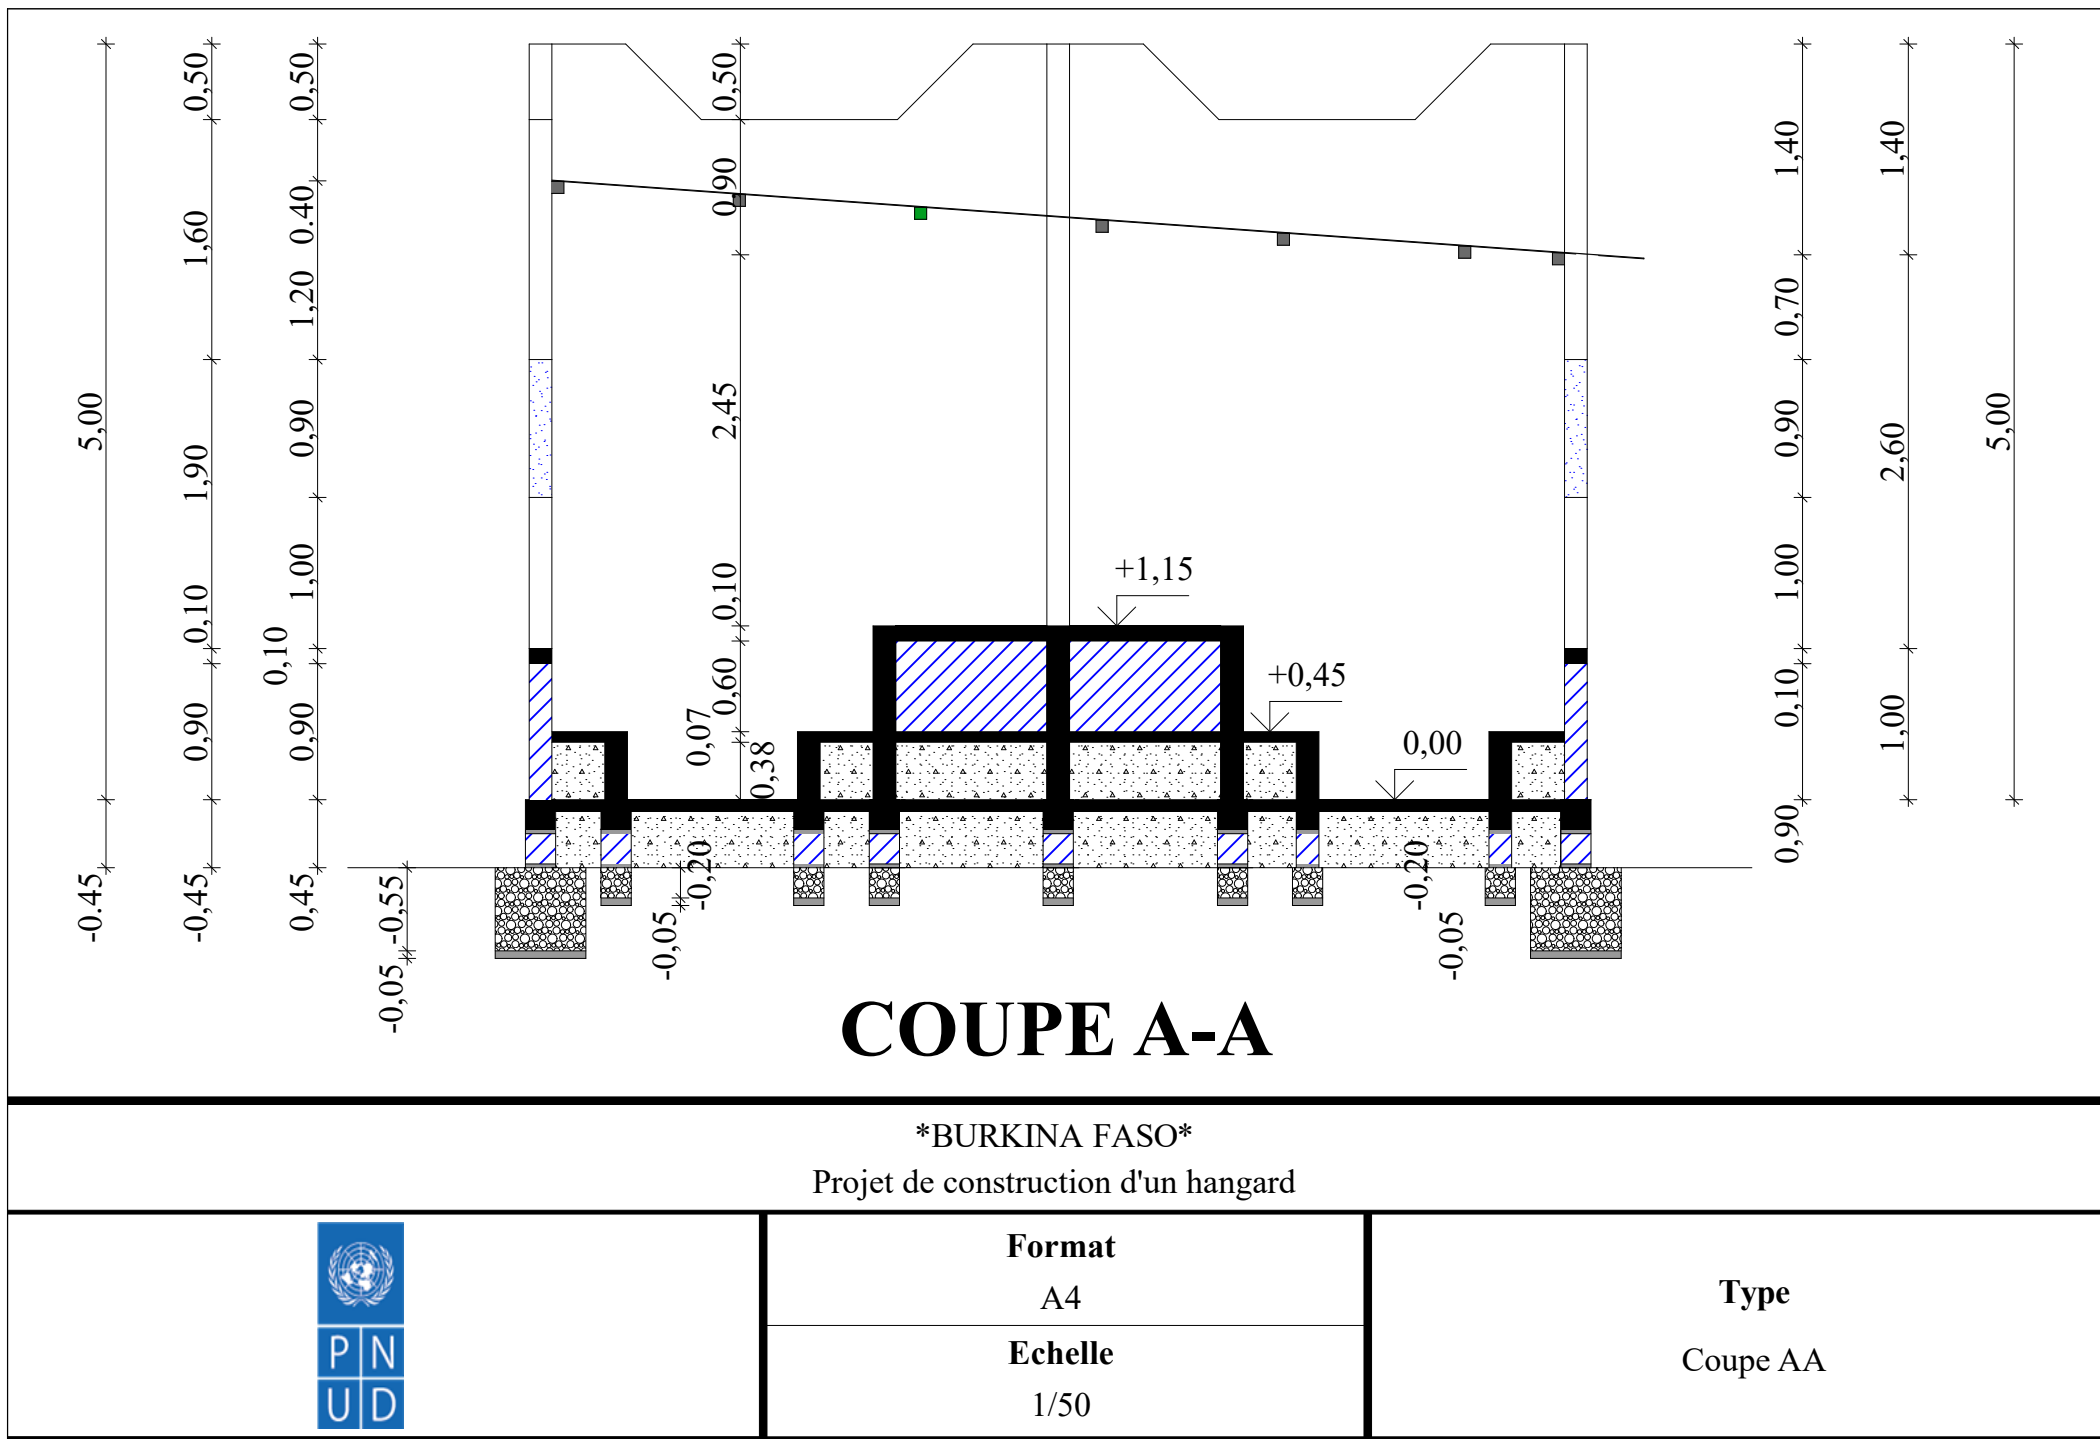


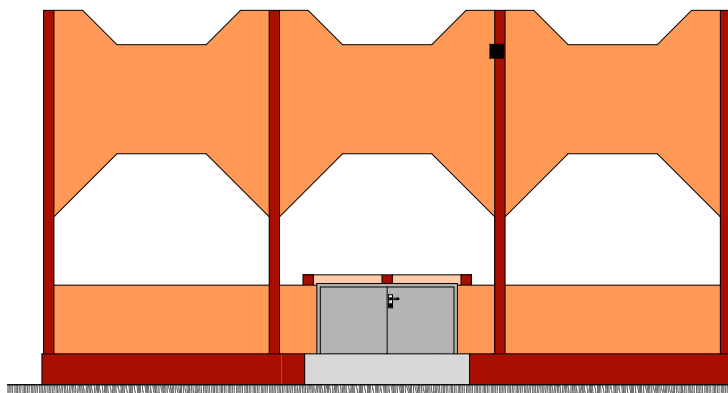


FACADE PRINCIPALE

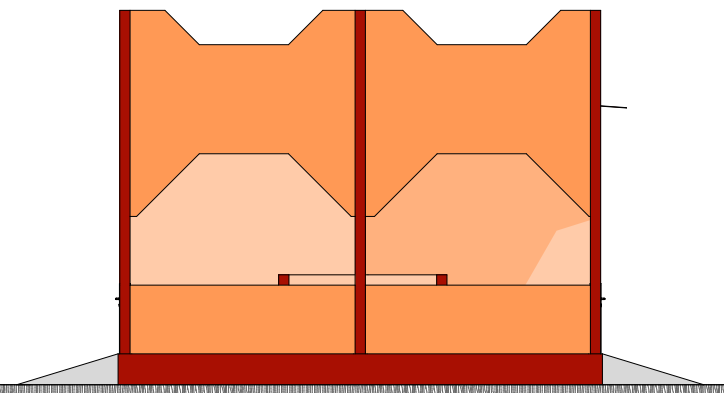

FACADE DROITE

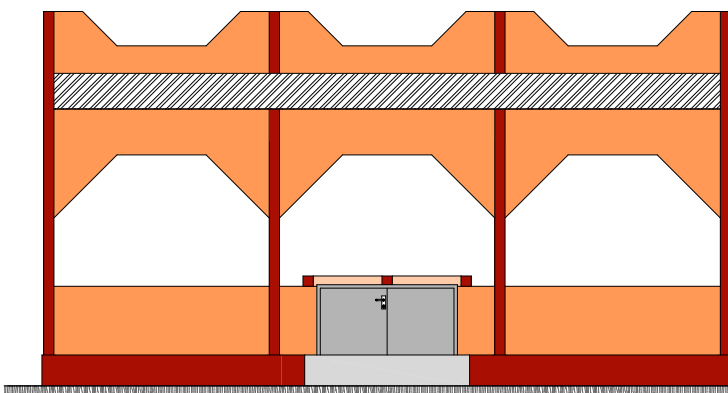

FACADE ARRIERE

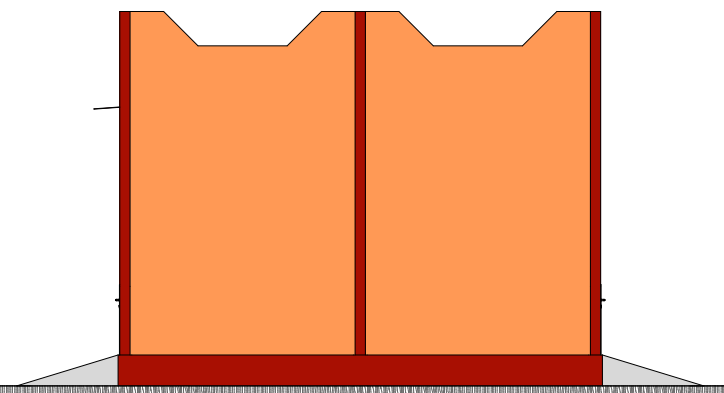

FACADE GAUCHE

BURKINA FASO
Projet de construction d'un hangard



Format


A4

Echelle

1/110

Type

Facades

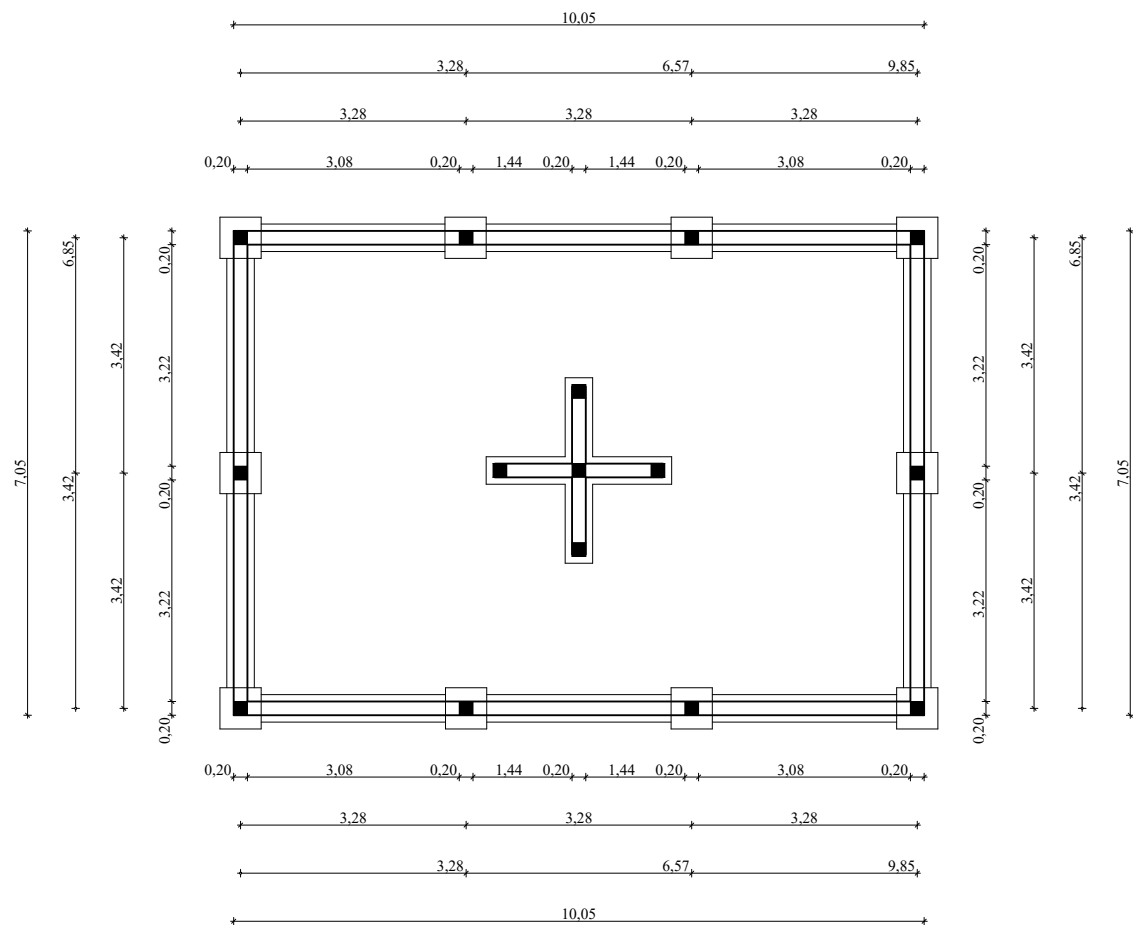

PLAN DE FONDATION

BURKINA FASO
Projet de construction d'un hangard



Format


A4

Echelle


1/110

Type


Plan de fondation

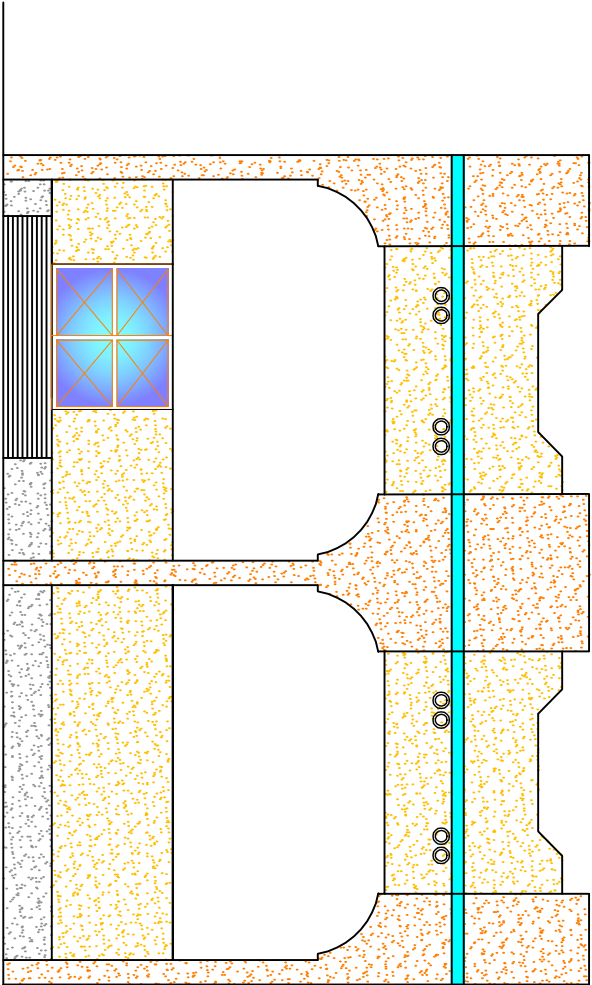


Façade principale

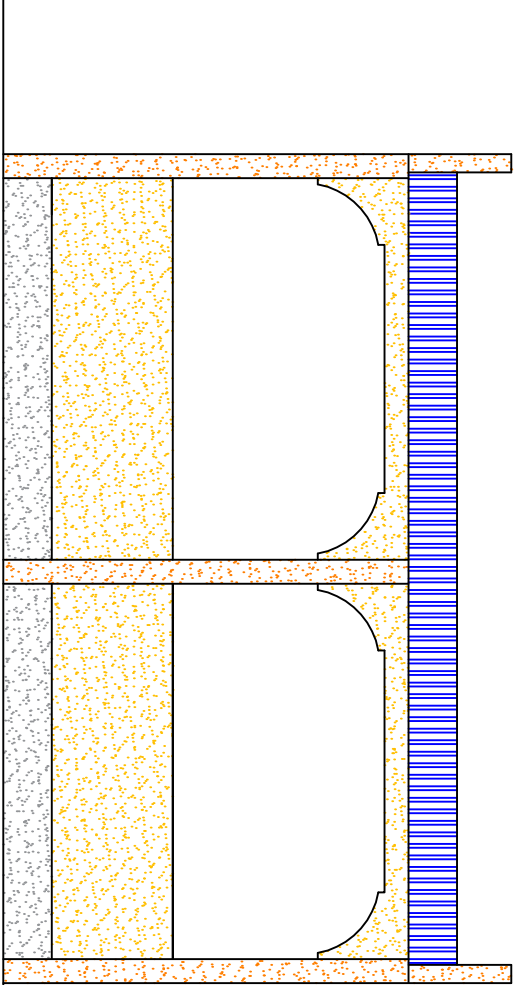

Façade arrière

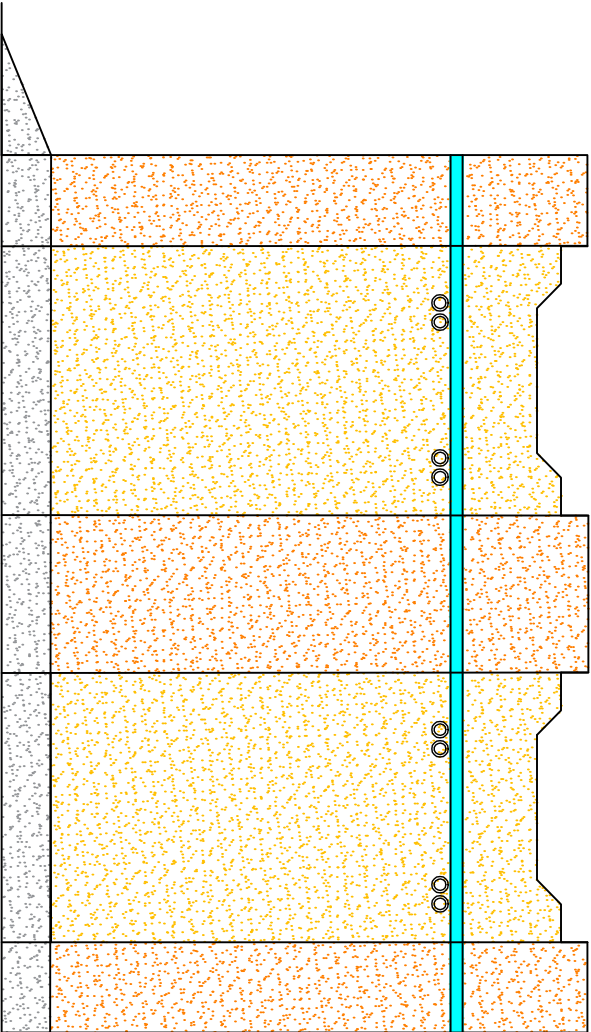


Façade latérale Est

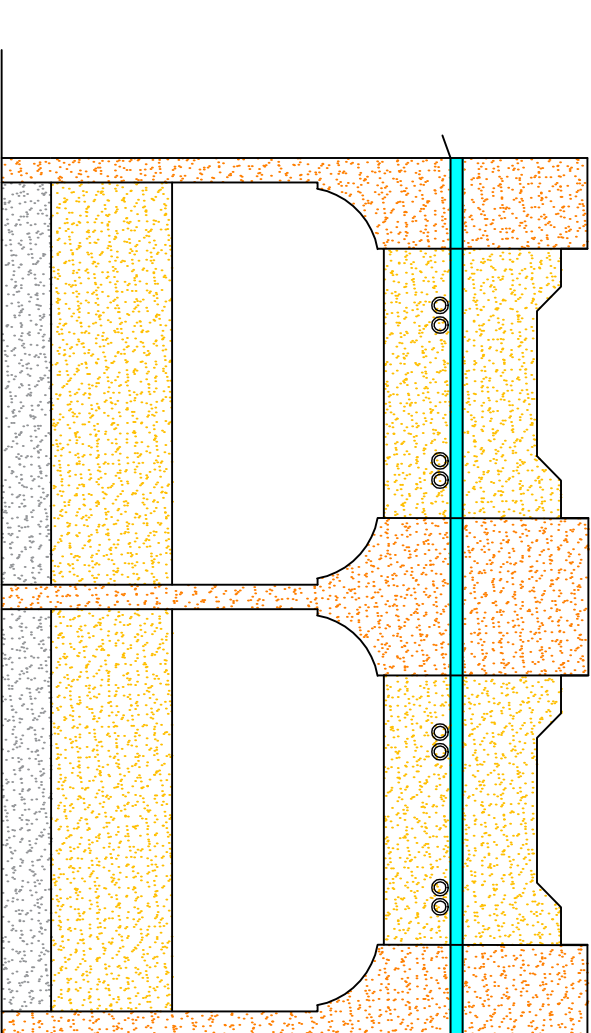


Façade latérale Ouest

-BURKINA FASO-			
PROJET DE CONSTRUCTION DE HANGAR D'ATTENTE DANS LA REGION DE L'EST			
Date : JUILLET 2022		FACADES	
Echelle 1/100		HANGAR D'ATTENTE	
ETUDES :		Classement N°1	

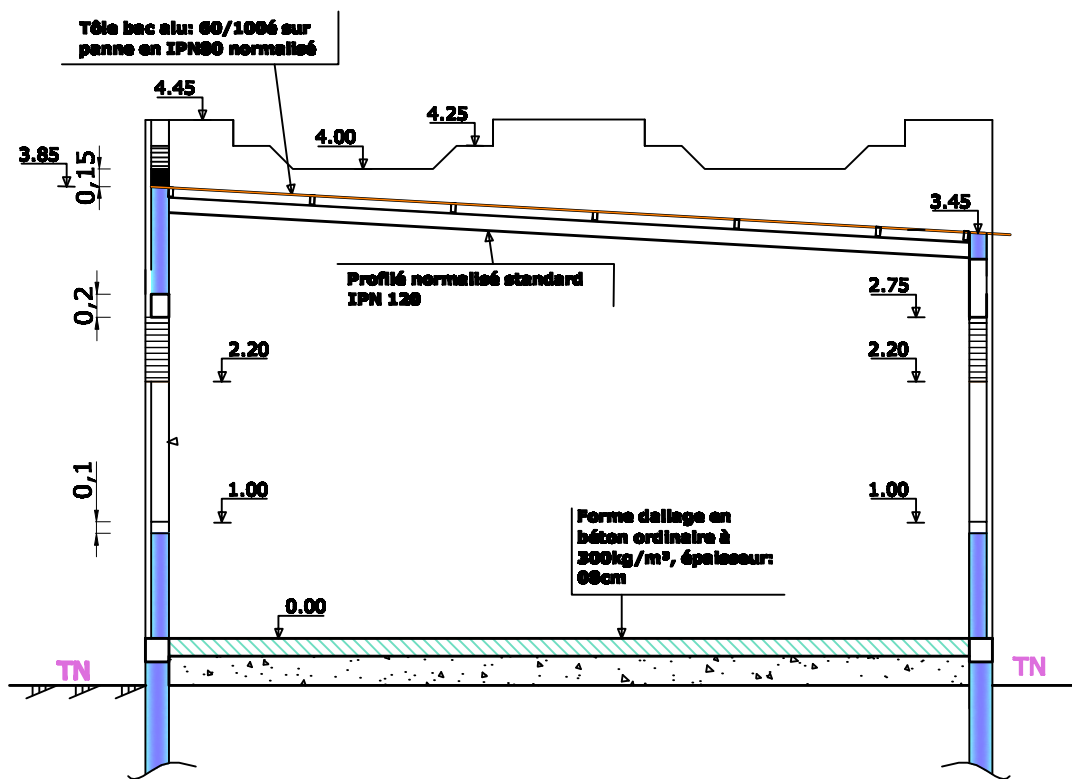


COUPE

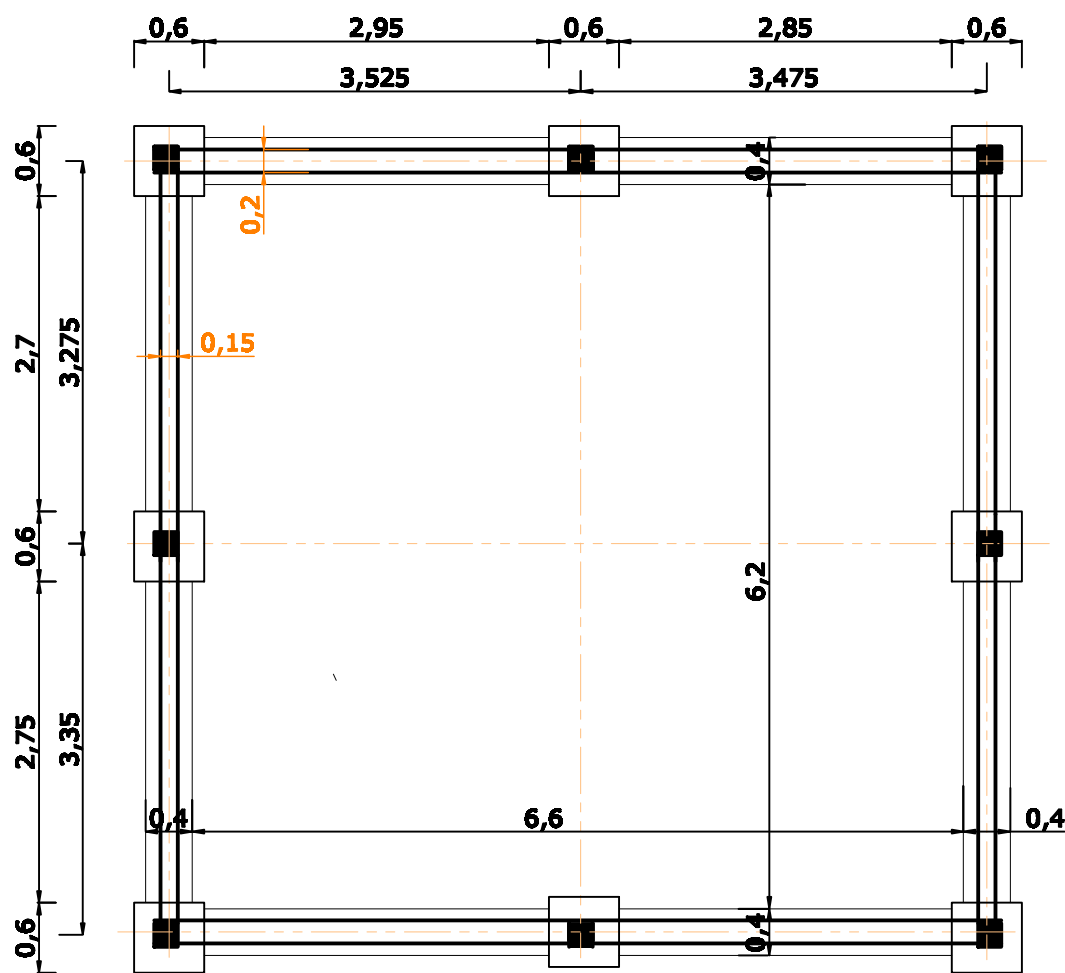


PLAN DE FONDATION

-BURKINA FASO- PROJET DE CONSTRUCTION DE HANGAR D'ATTENTE DANS LA REGION DE L'EST		
Date : JUILLET 2022		PLAN DE FONDATION ET COUPE
Echelle 1/100		HANGAR D'ATTENTE
ETUDES :		Classement N°3

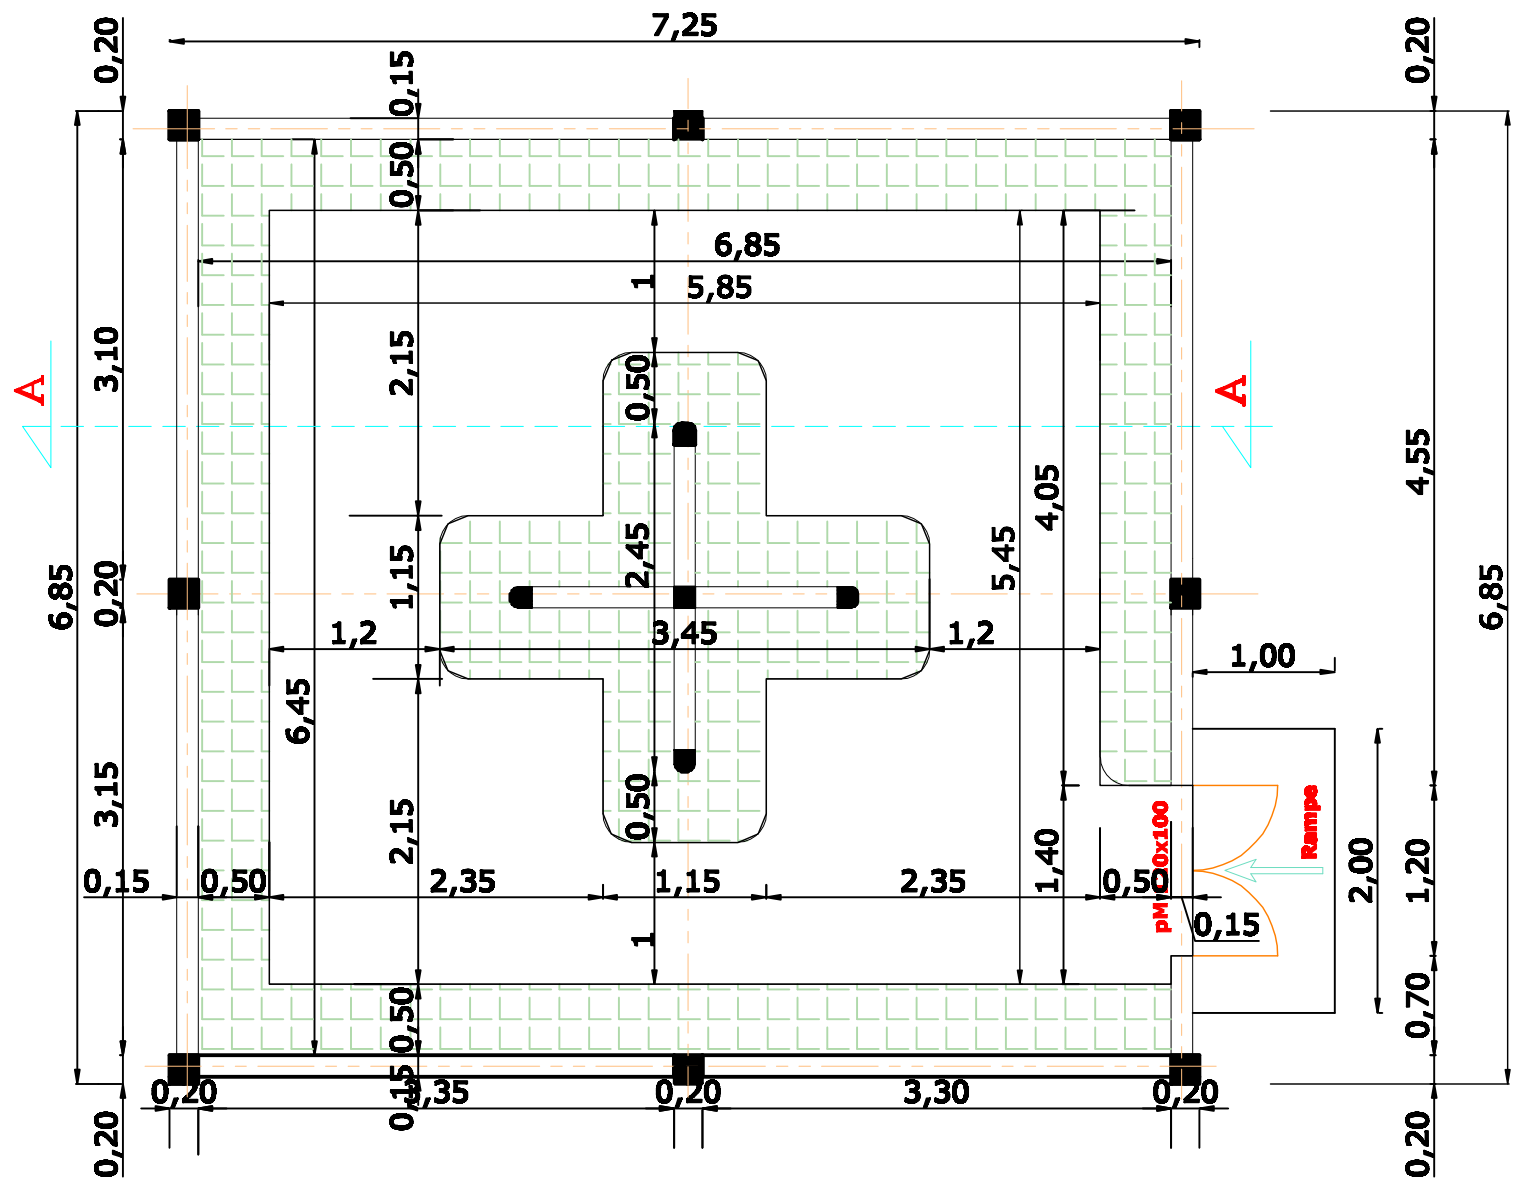

VUE EN PLAN

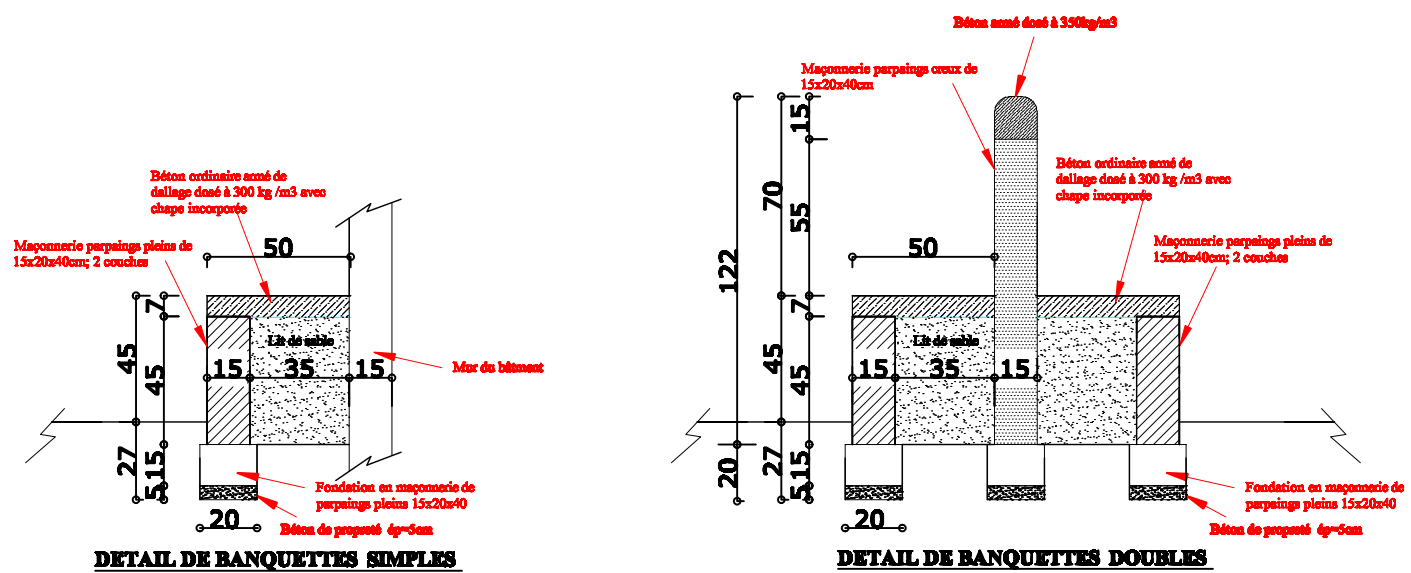

COUPE DES BANQUETTES

-BURKINA FASO-
PROJET DE CONSTRUCTION DE HANGAR D'ATTENTE DANS LA REGION DE L'EST

Date : JUILLET 2022		VUE EN PLAN ET DETAILS DES BANQUETTES
Echelle 1/100		HANGAR D'ATTENTE
ETUDES :		Classement N°2