




**PNUD / COSED - Réalisation d'un Hangar de repos dans la Région de la boucle du Mouhoun**

- Vue en Plan - Septembre 2022 - Echelle: 1/50

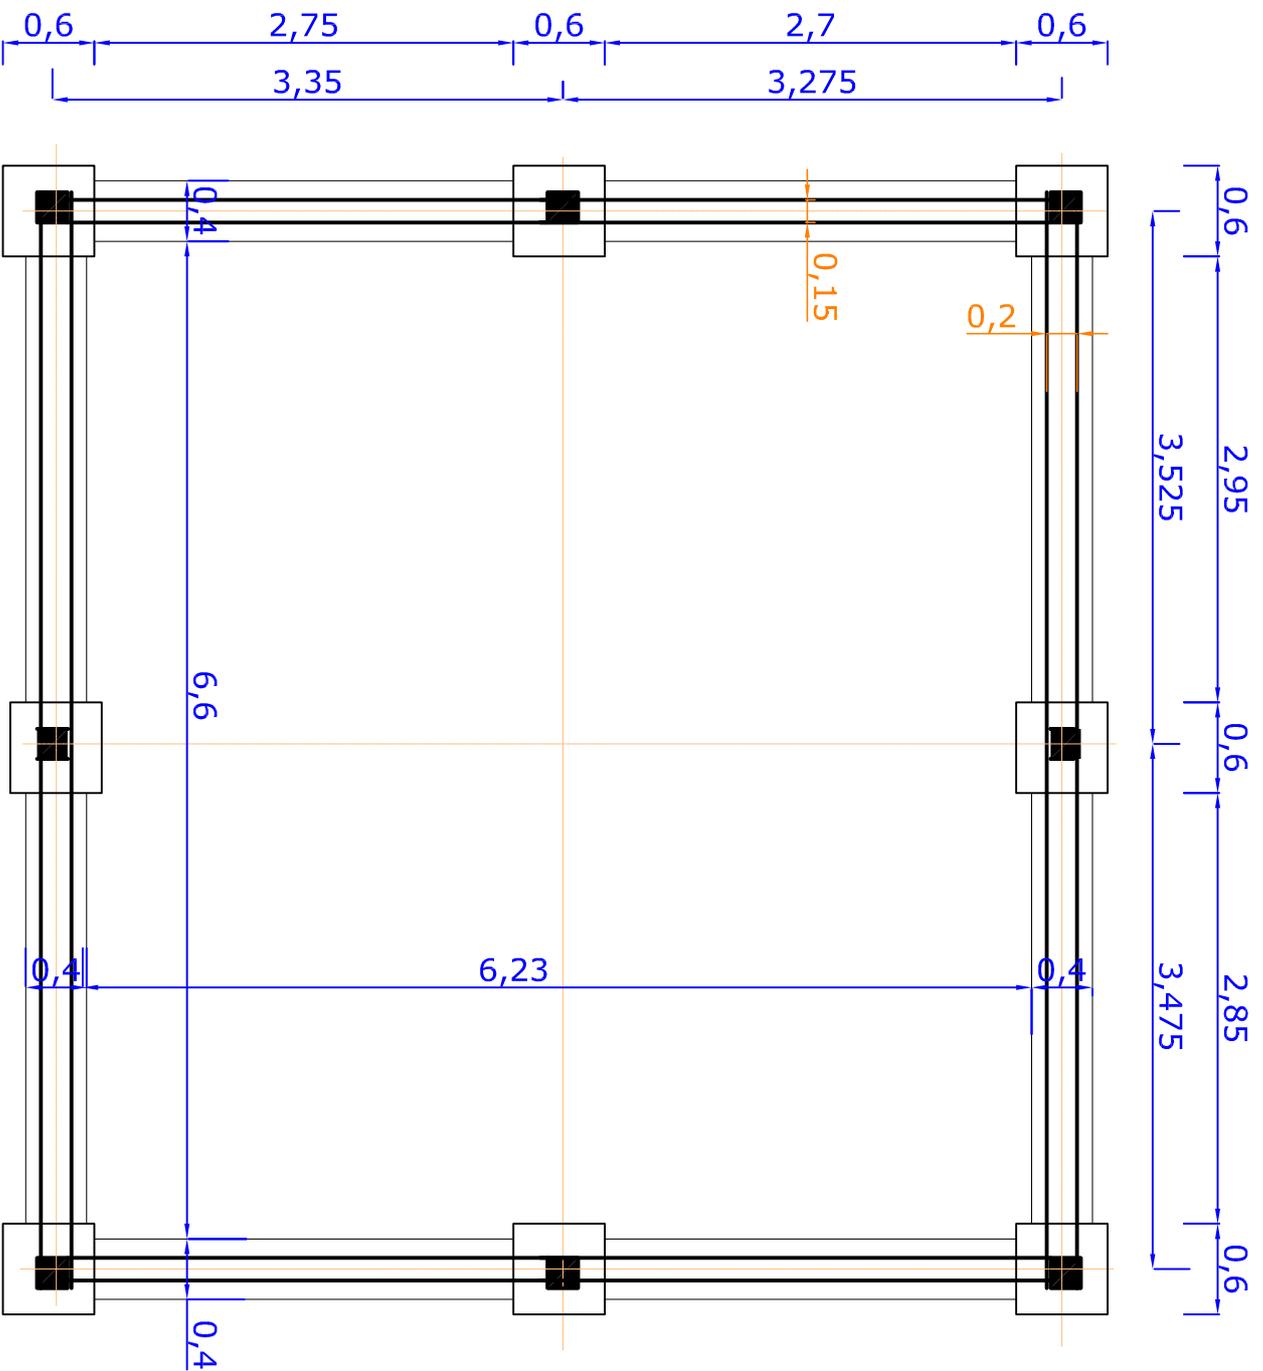


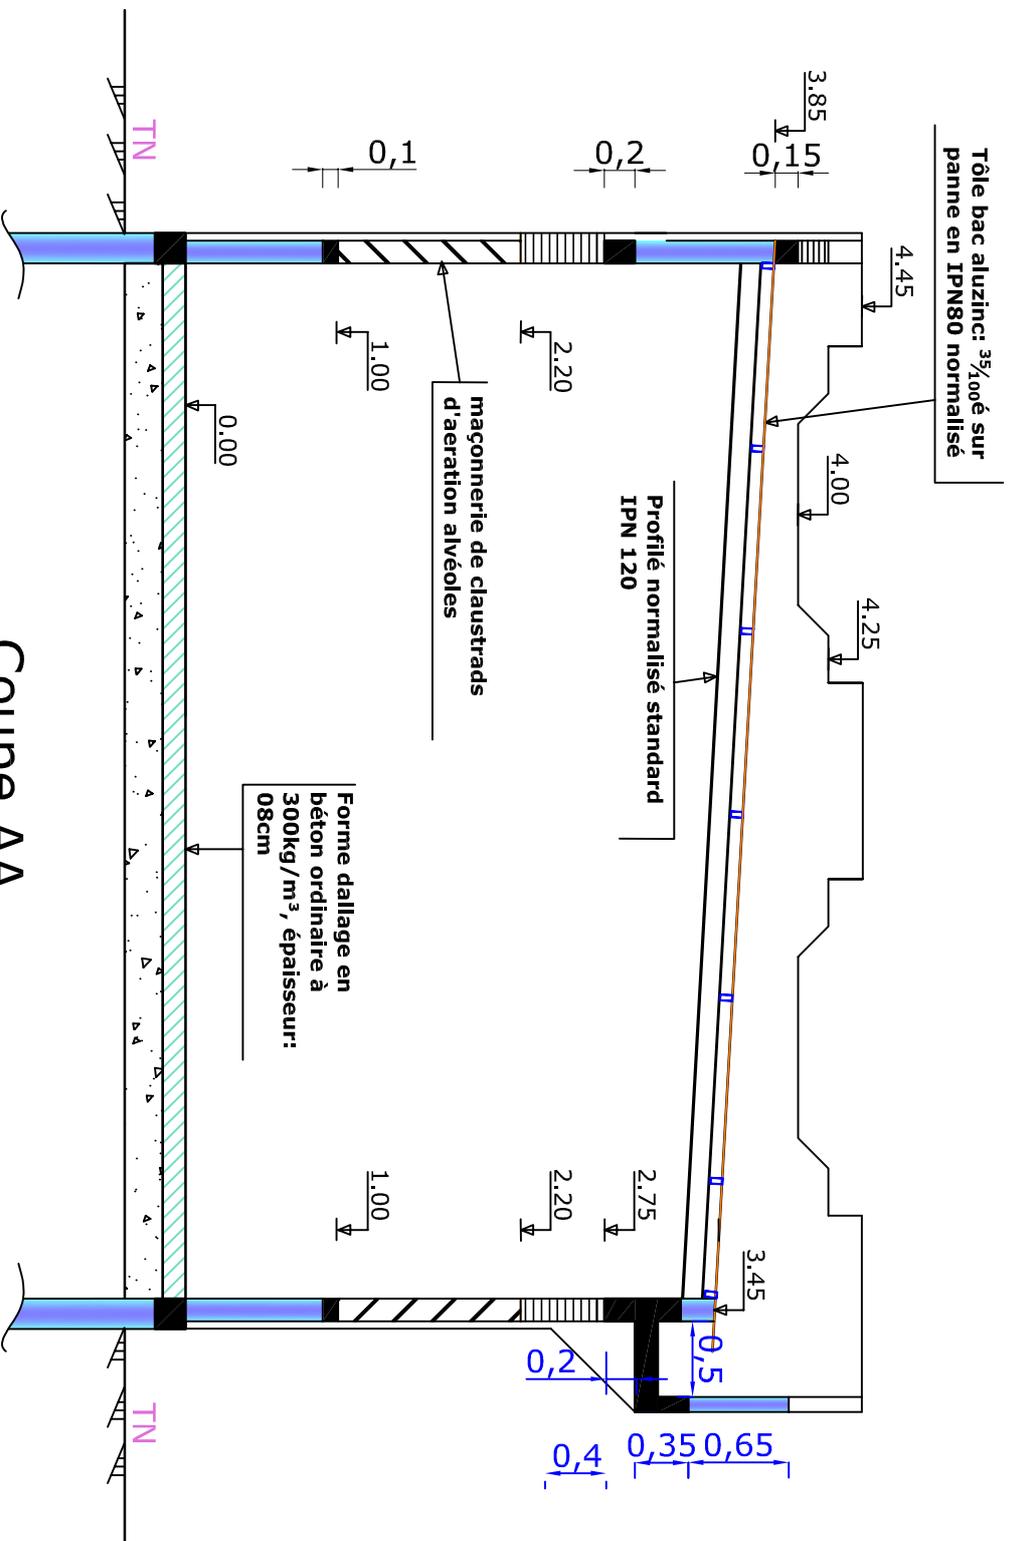




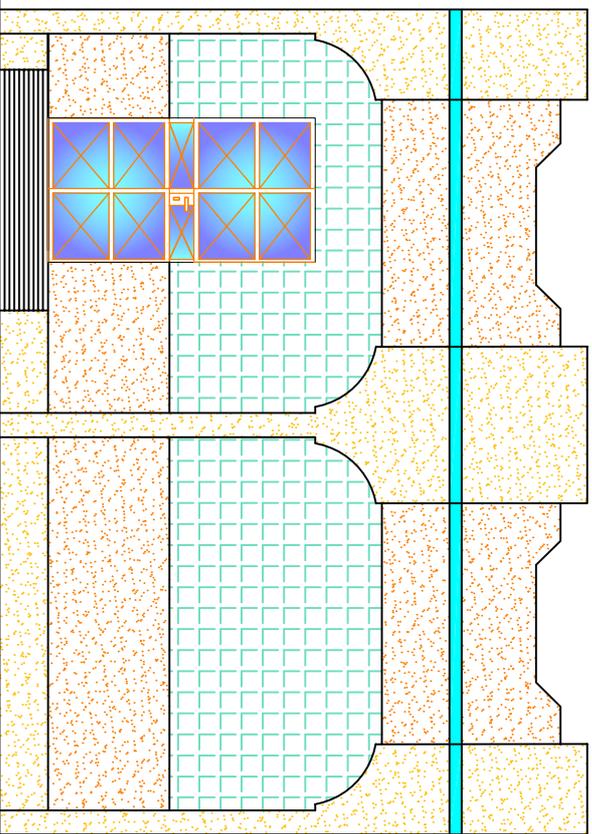


**Façade principale**

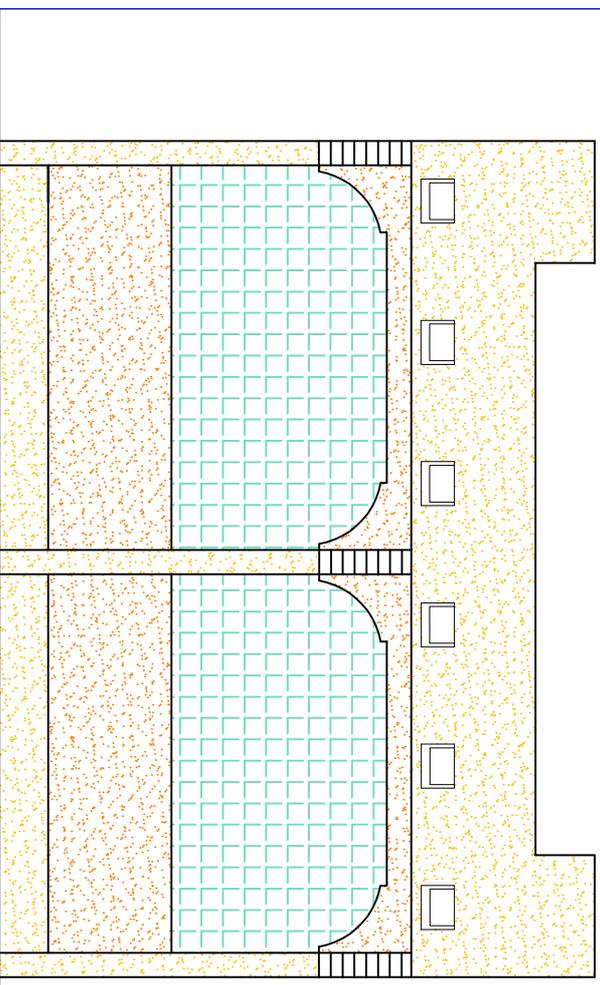


**Façade arrière**

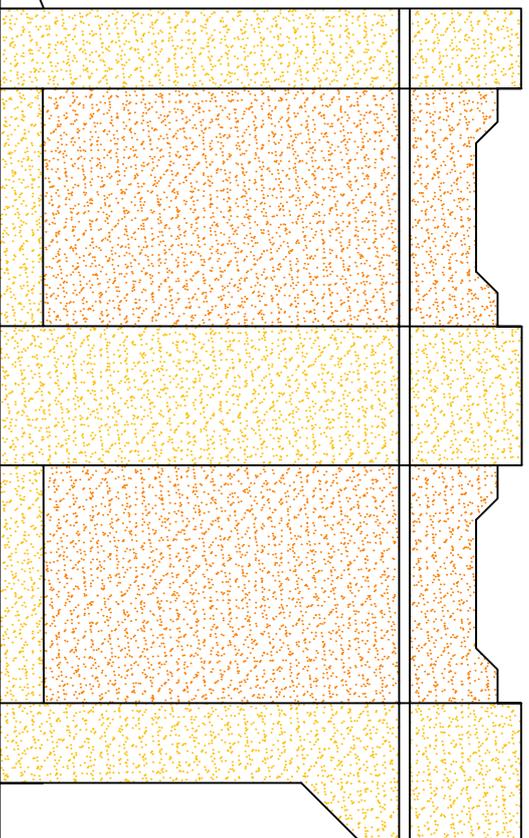



**Façade latérale Est**

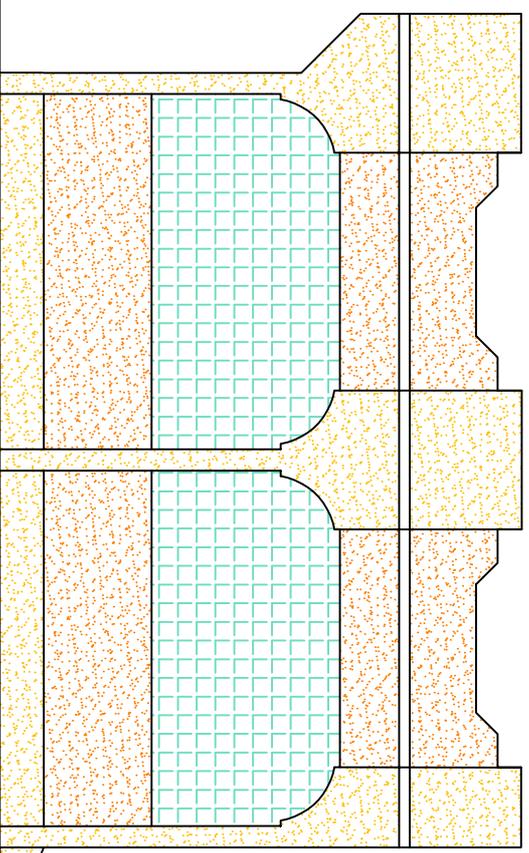

**Façade latérale Ouest**

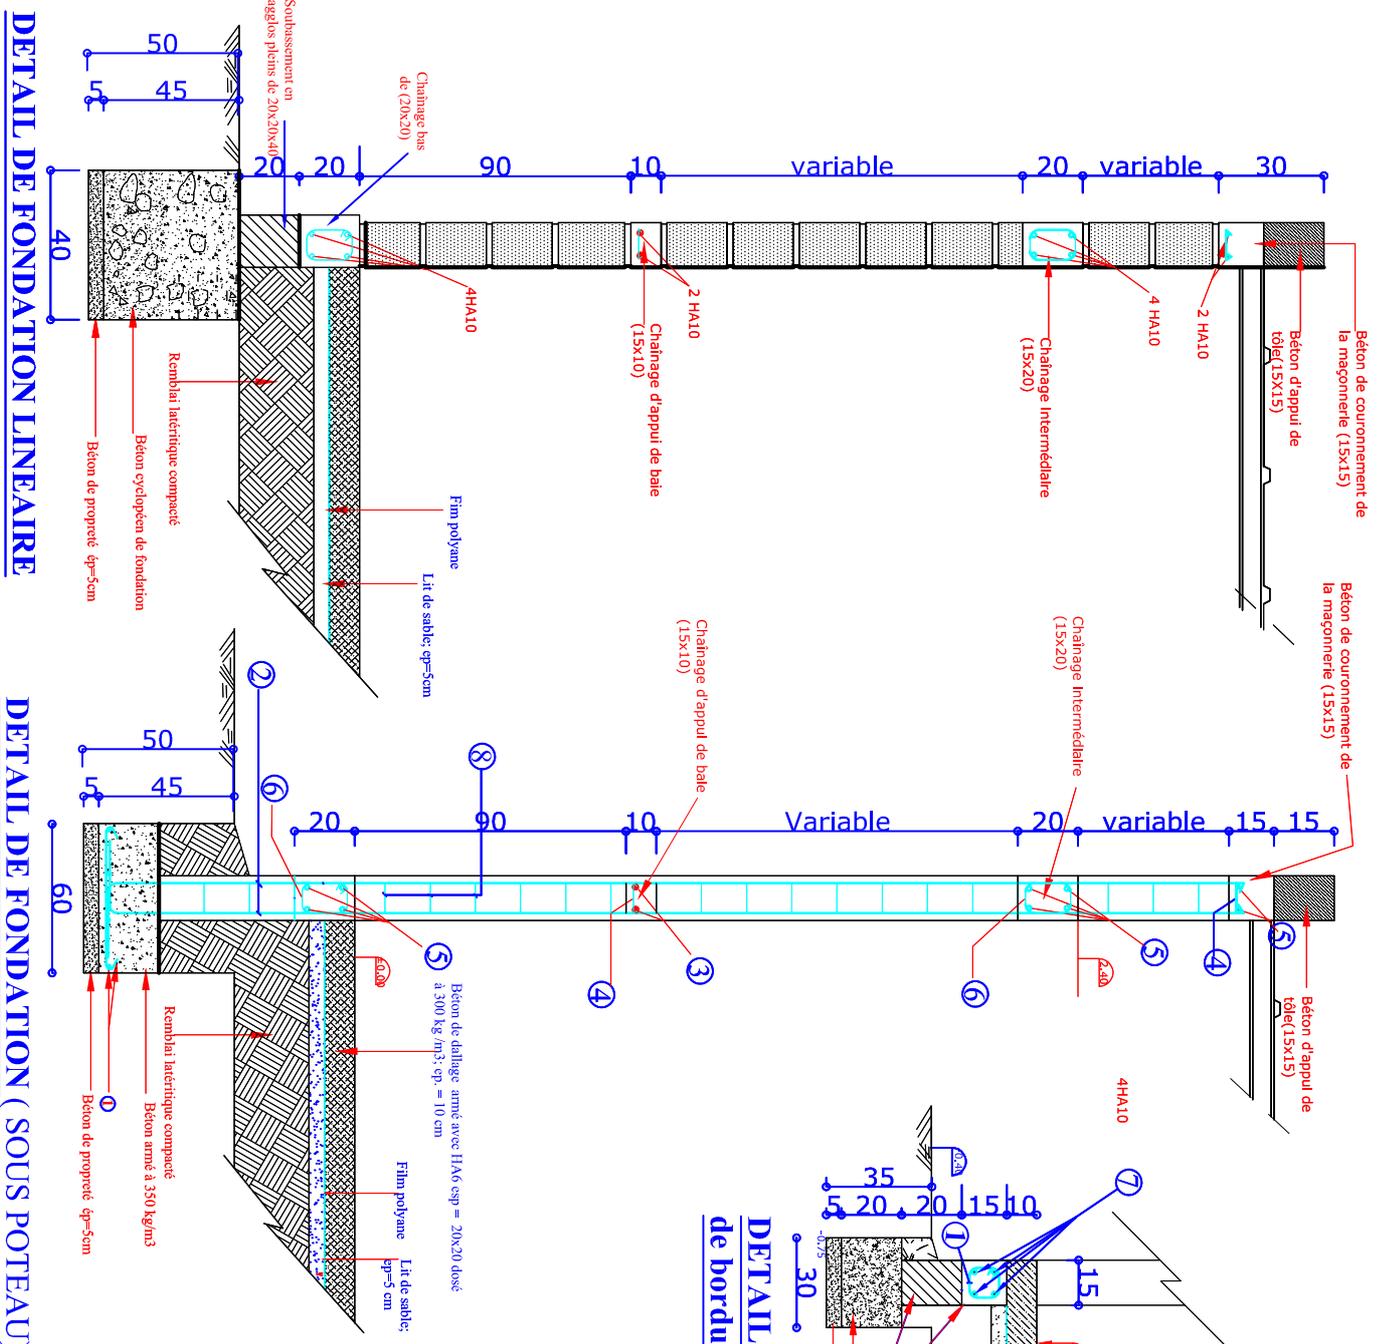

**DETAIL DE FONDATION de bordure de terrasse**

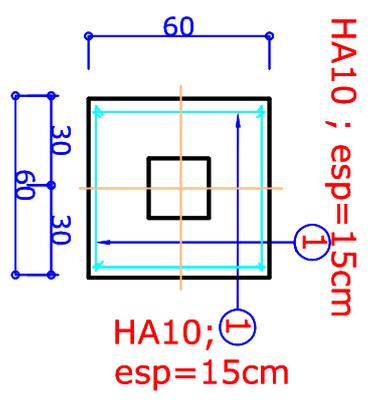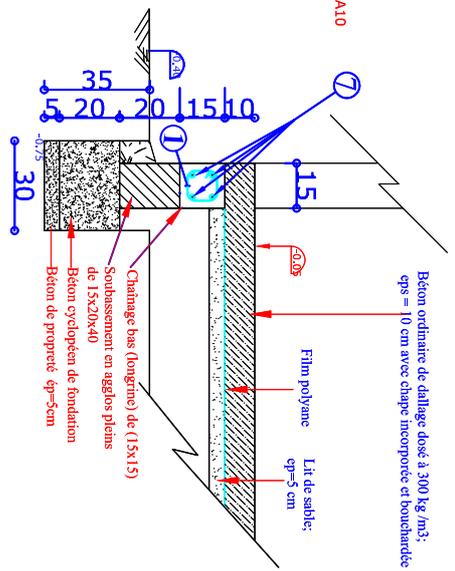

N°	SECTION	CROQUIS
①	HA10; esp=15cm	
②	4HA10	
③	2HA10	
④	HA6; esp=15 cm	
⑤	4 HA10	
⑥	Cad HA 6 ; esp=15cm	
⑦	4 HA10	
⑧	Cad HA 6 ; esp=15cm	


**DETAIL DE FONDATION LINEAIRE**

**DETAIL DE FONDATION (SOUS POTEAU)**


**PNUD / COSED - Réalisation d'un hangar de repos dans la Région de la Boucle du Mouhoun**

- Détails fondations - Septembre 2022




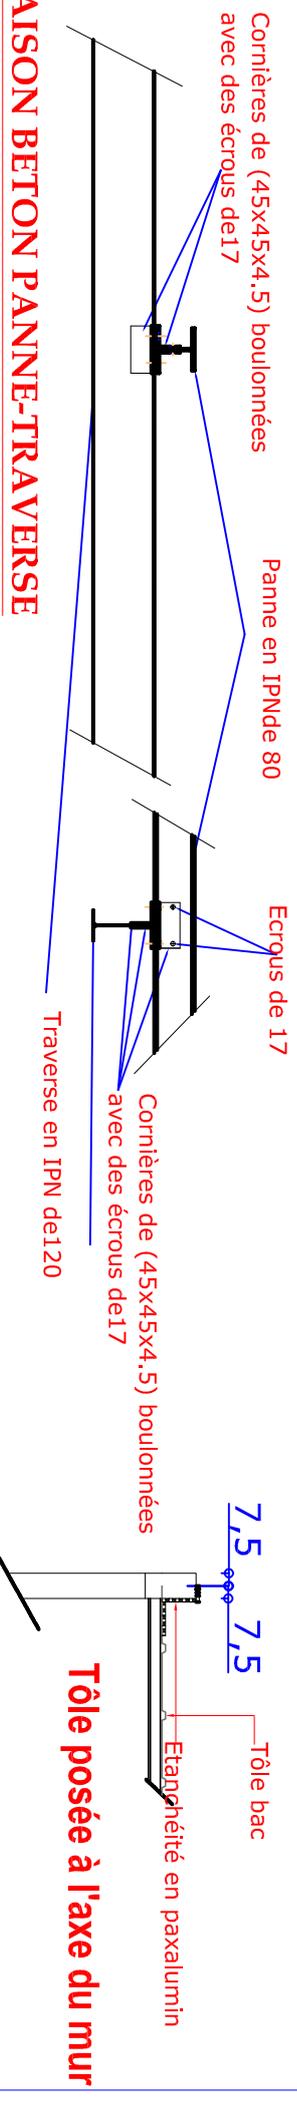

### LIAISON BETON PANNE-TRAVERSE


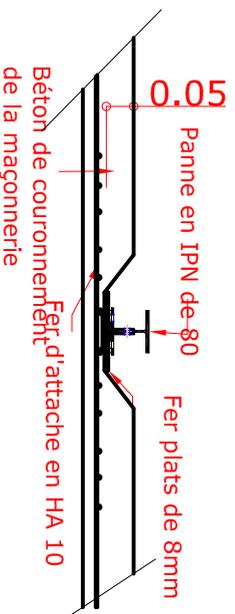


### LIAISON BETON DE COURONNEMENT-PANNE

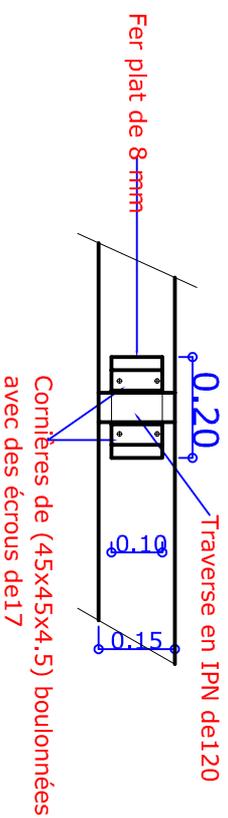


### LIAISON BETON DE COURONNEMENT-TRAVERSE (Vue de dessus)


### Coupe C - C'

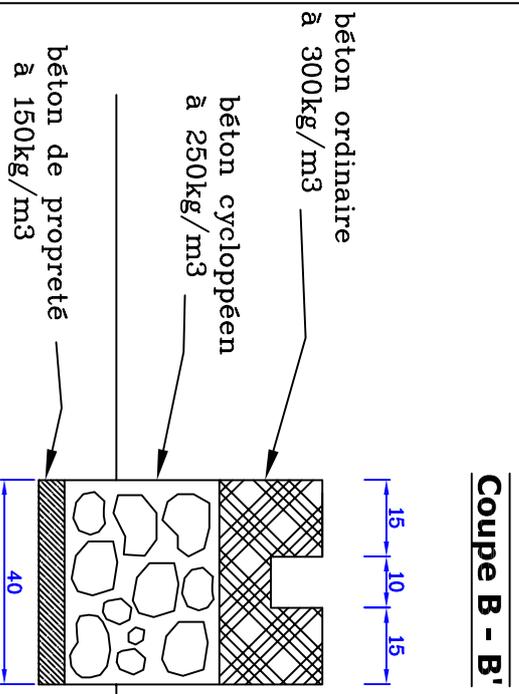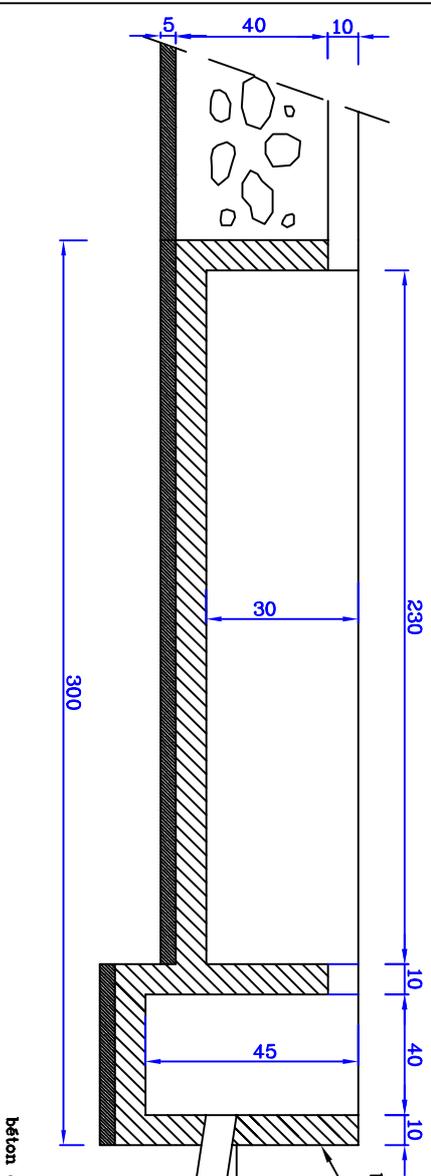



### Coupe B - B'

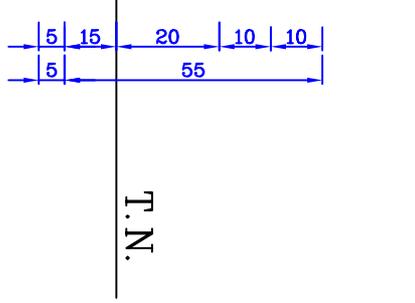

T.N.

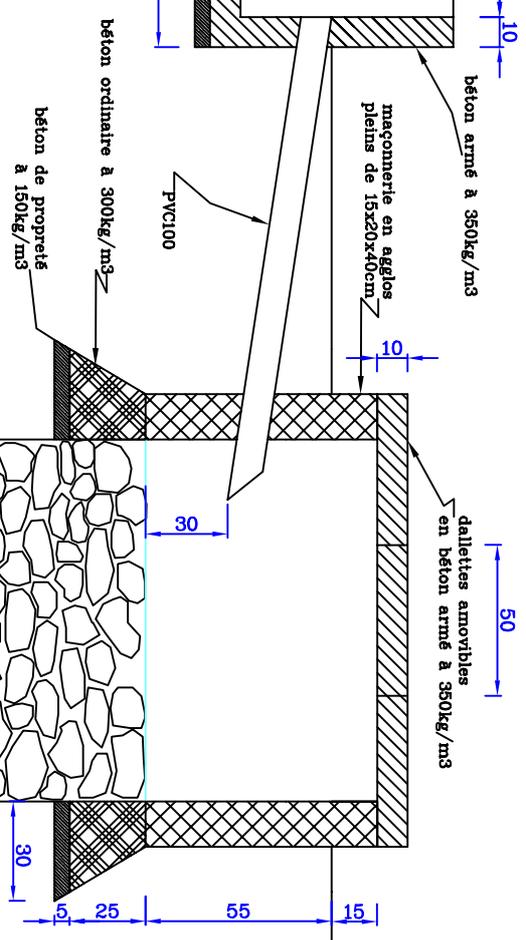

## SUPERSTRUCTURES DE FORAGES - Coupes

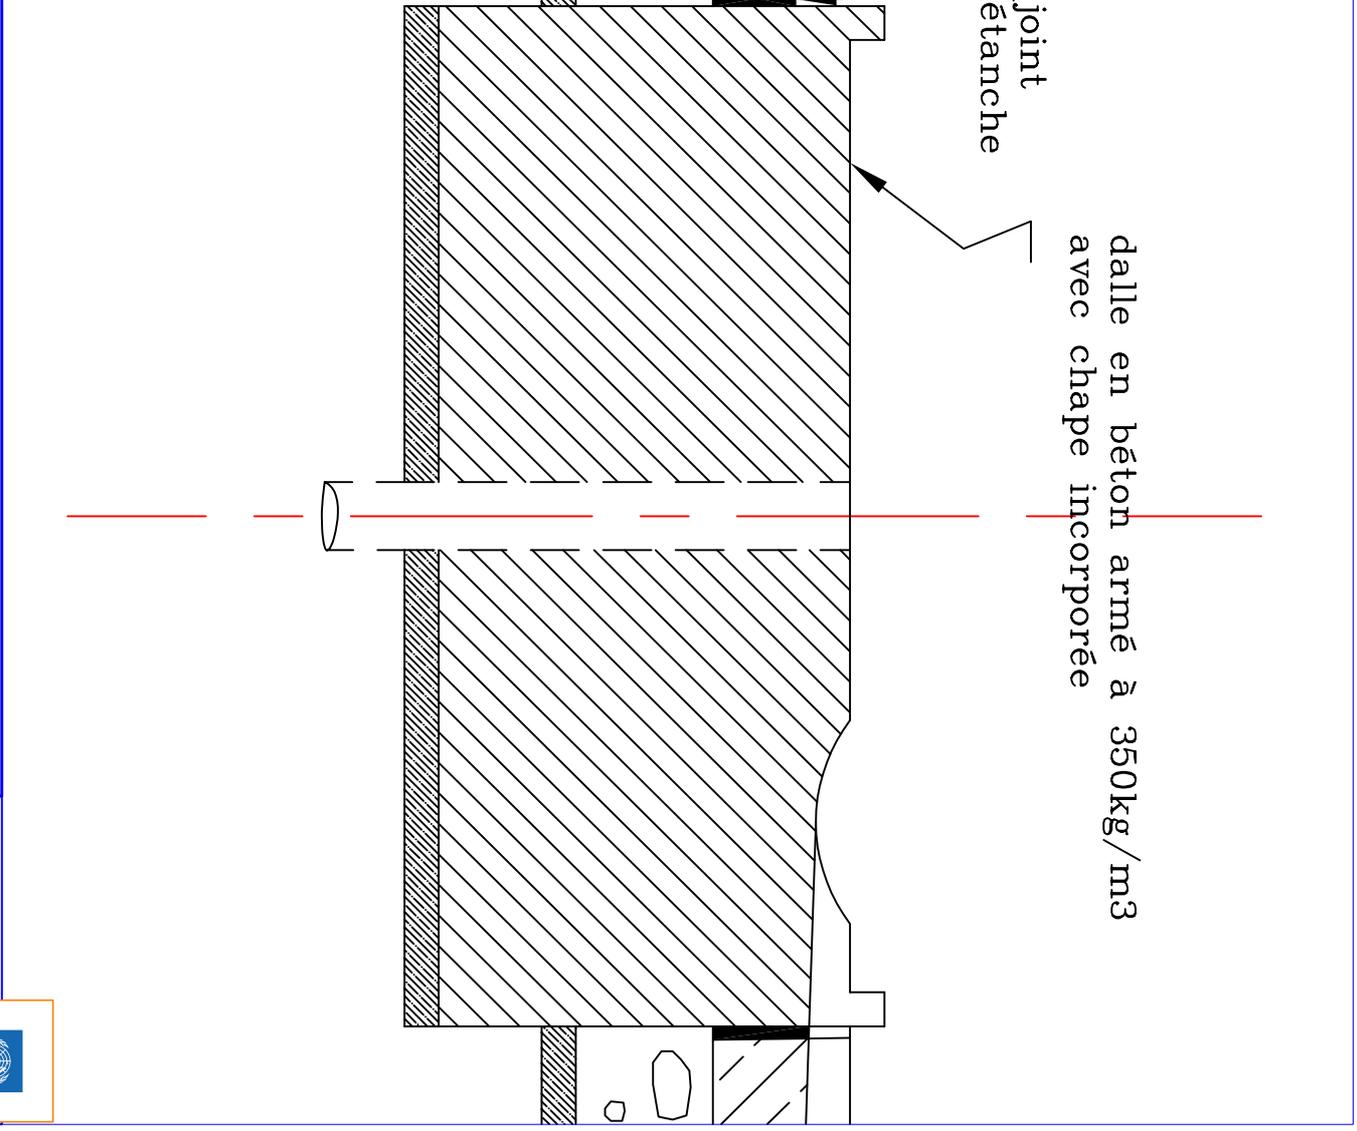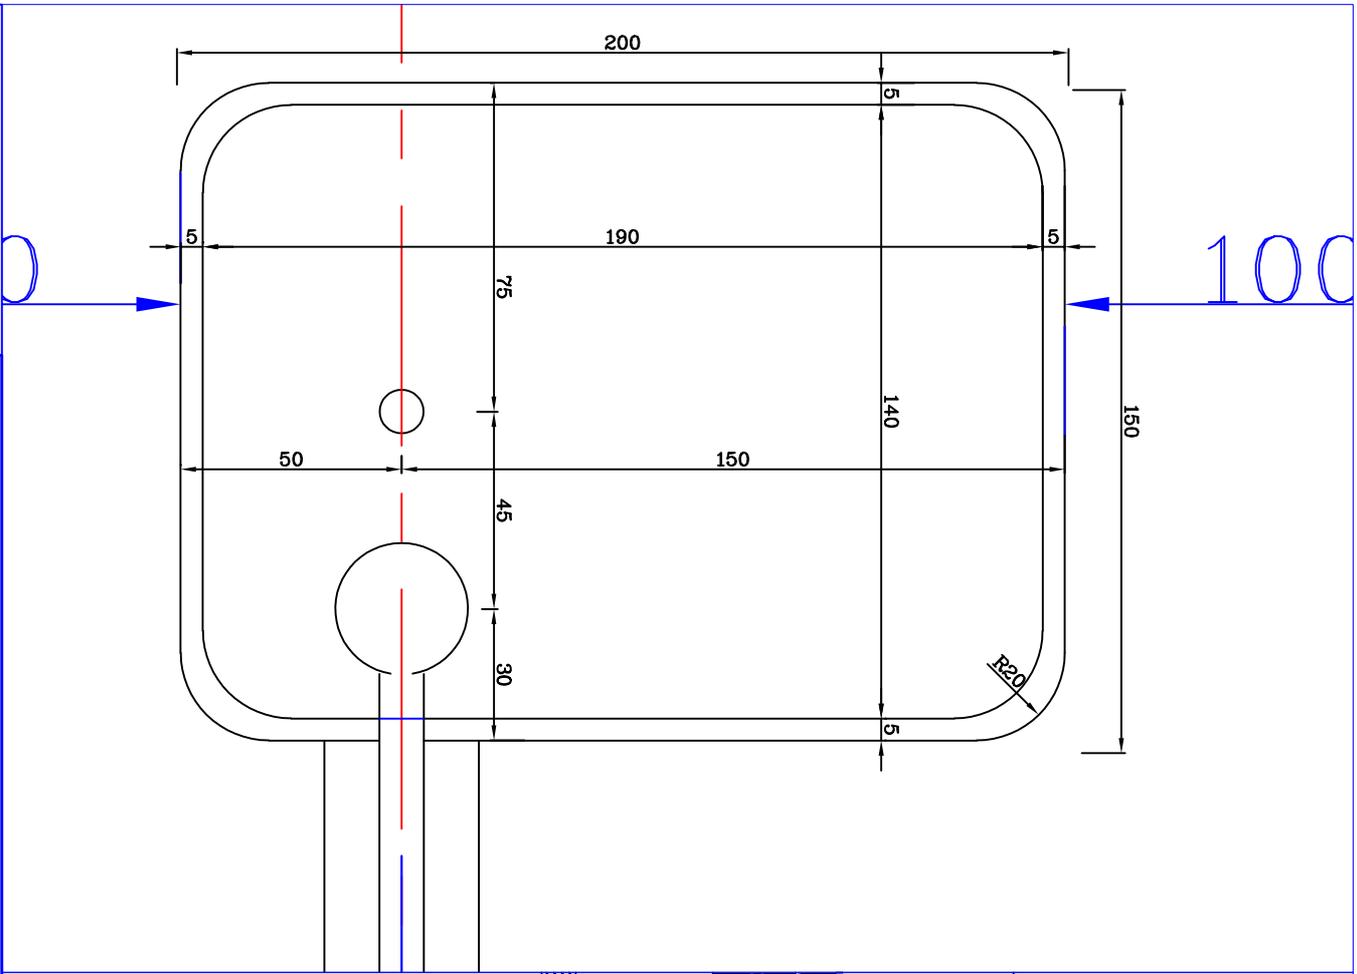


**PLAN DE MARGELLE DE SUPERSTRUCTURES DE FORAGES PMH**

PNUD / COSED \*\*\*\*\* Septembre 2022.





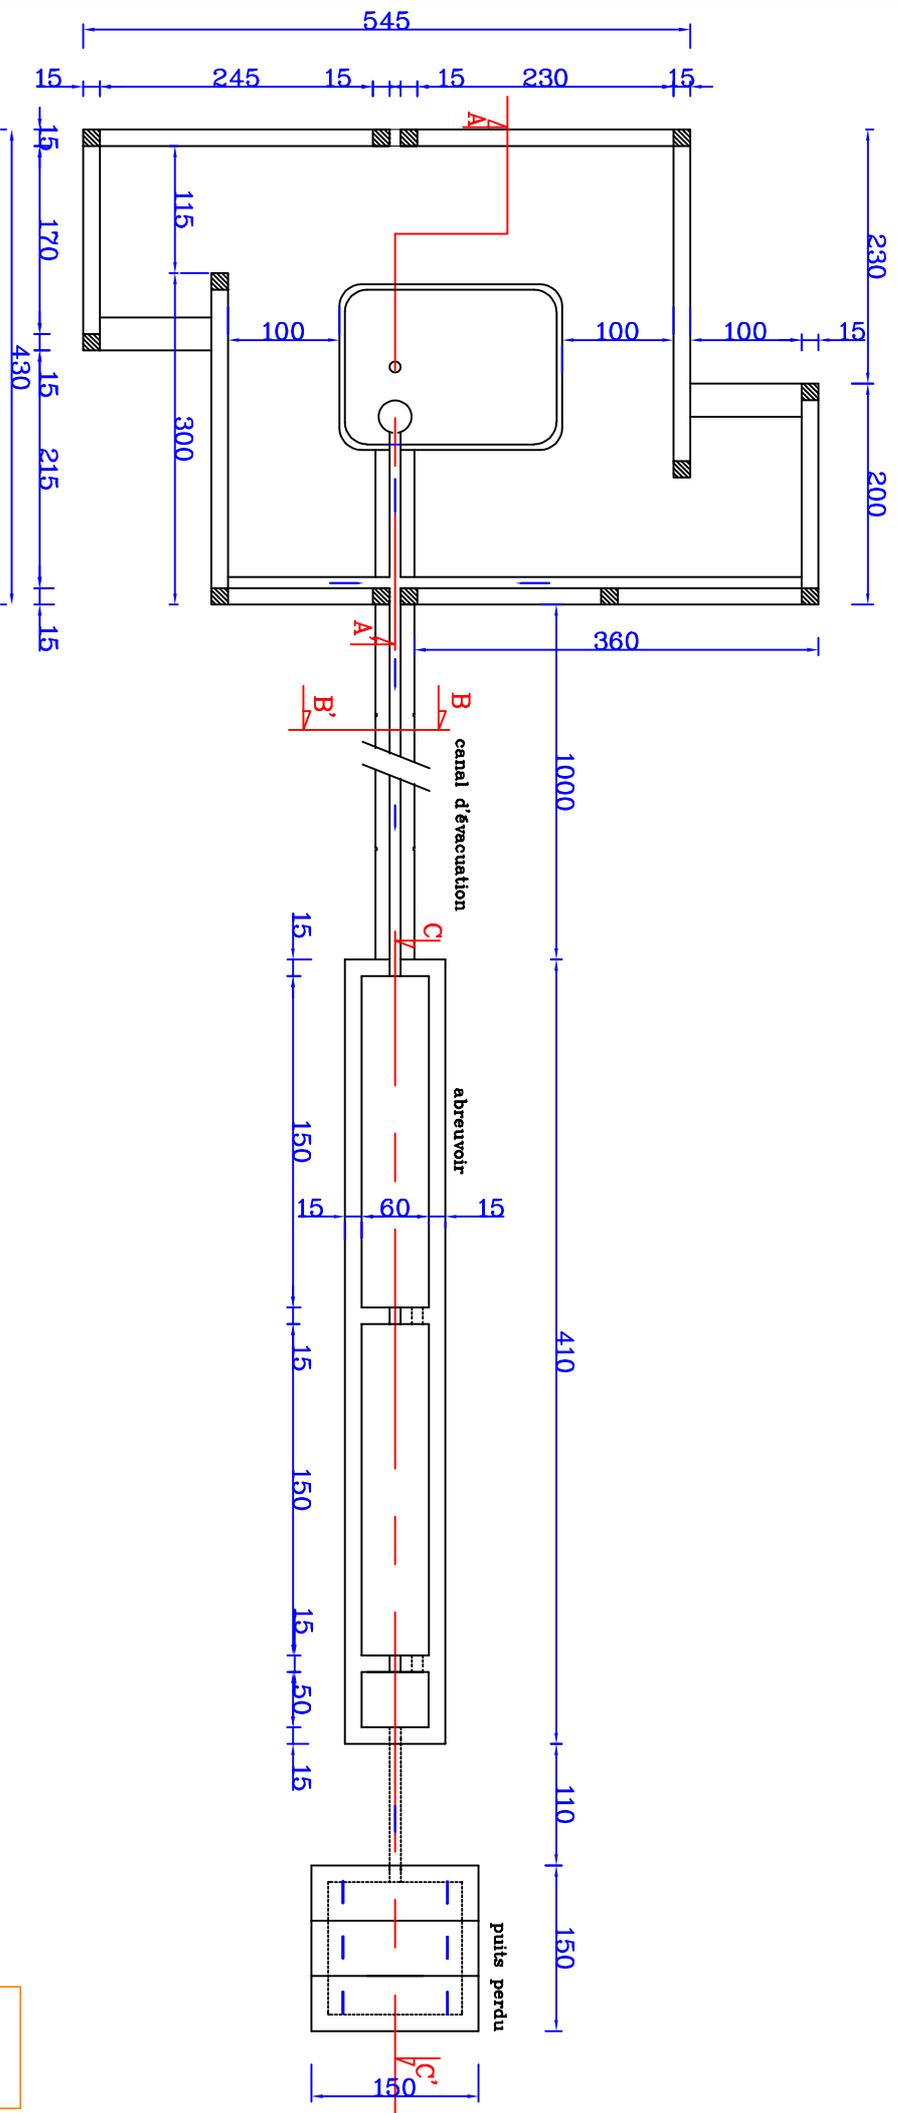

# VUE EN PLAN DE SUPERSTRUCTURES DE FORAGES PMH



PNUD / COSED


\*\*\*\*\*

Septembre 2022






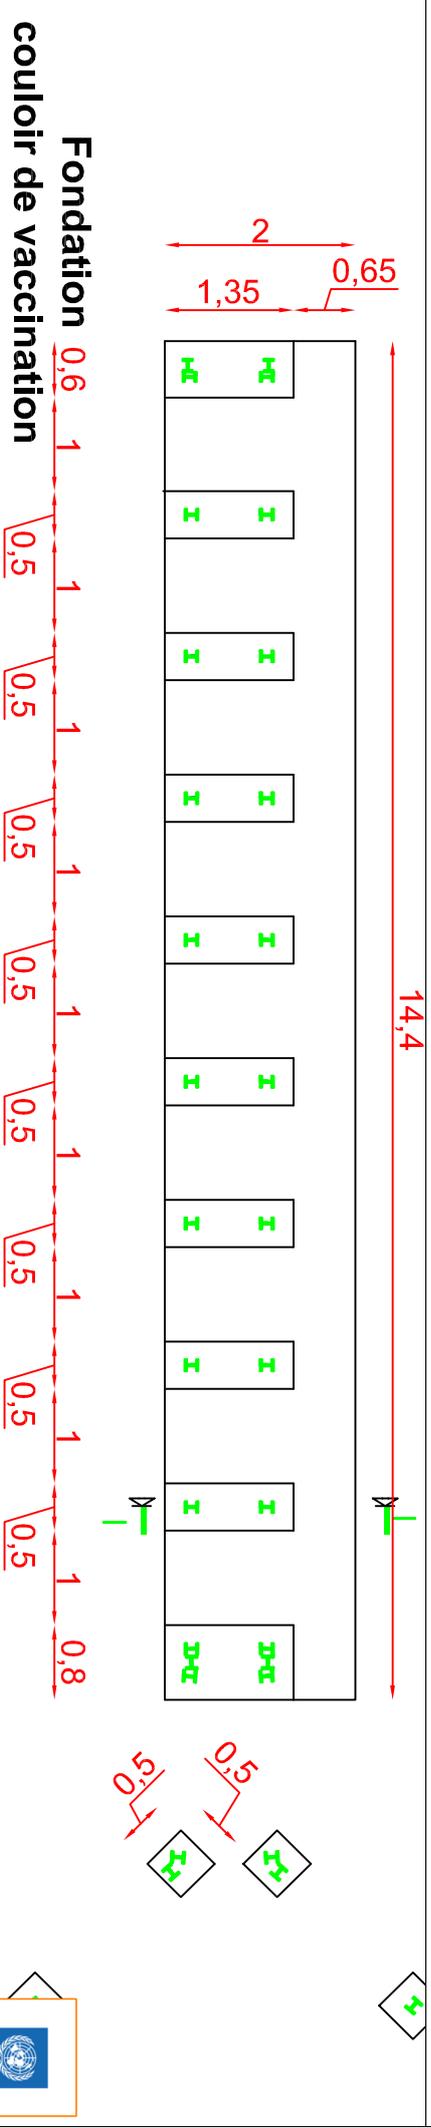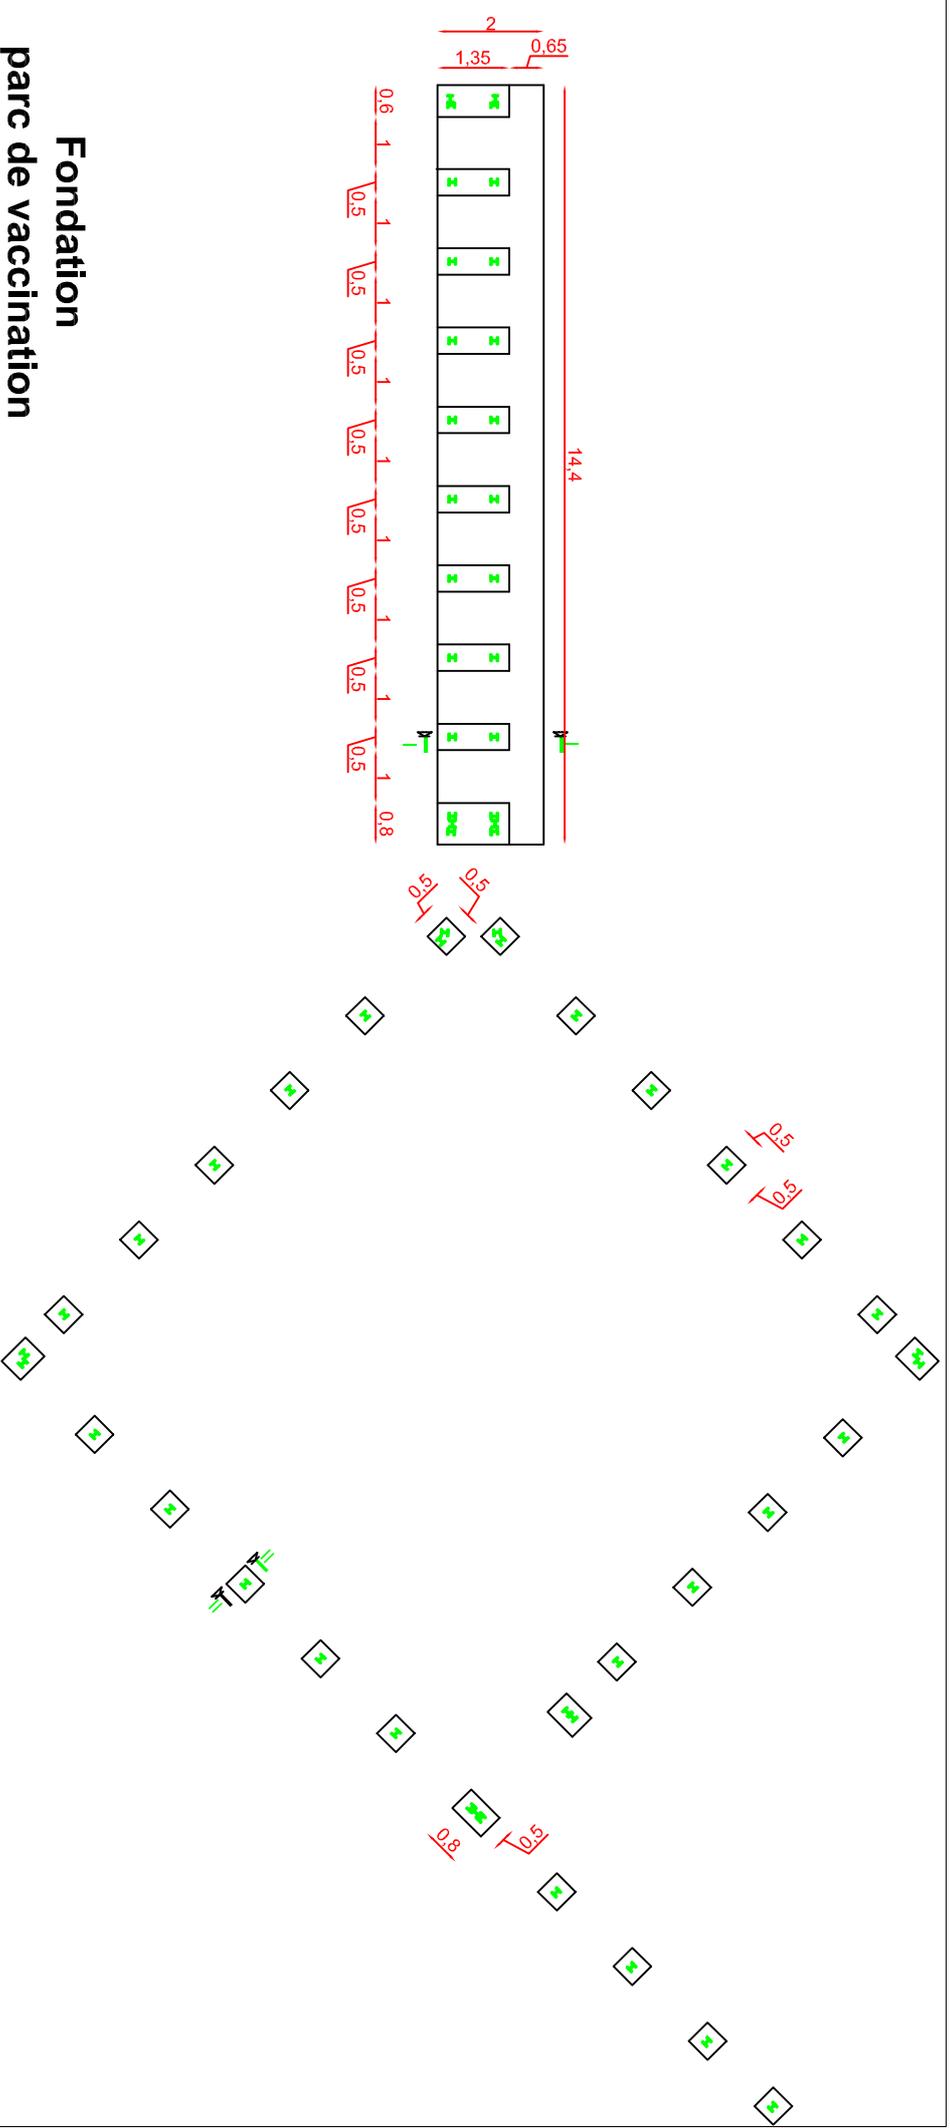

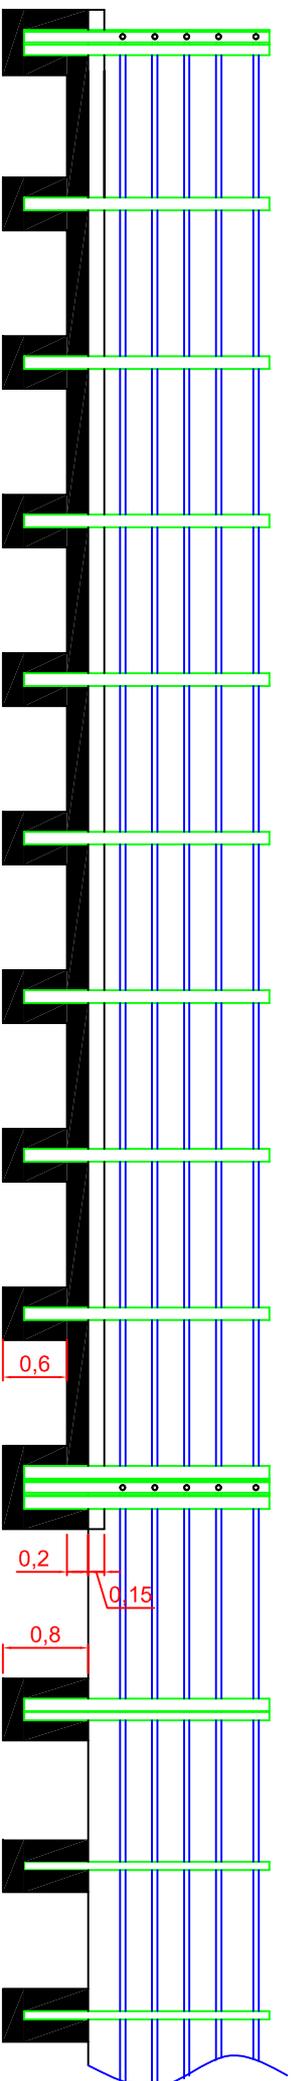



## COUPE A-A

**PNUD / COSED** - Réalisation de 4 parcs de vaccinations dans la Région de la Boucle  
du Mouhoun - **COUPE A-A** - Septembre 2022

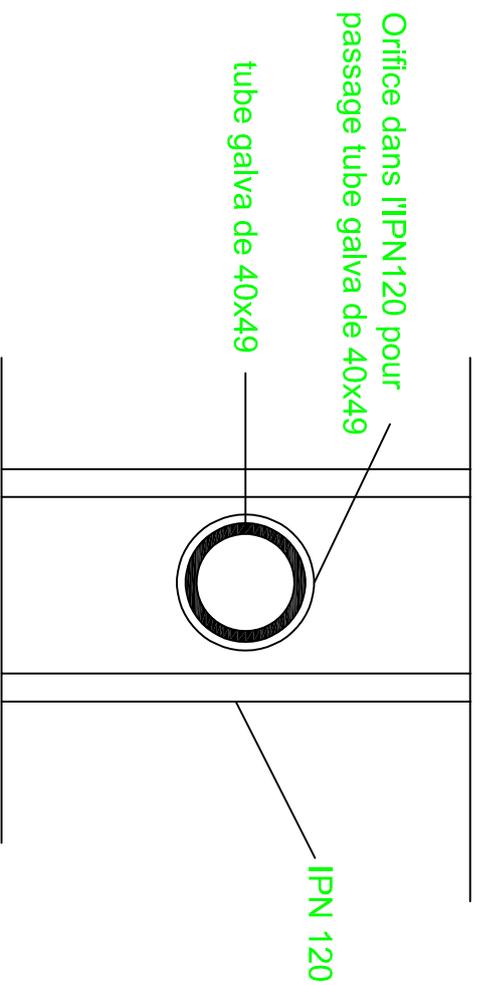

Détail 1 (D1)

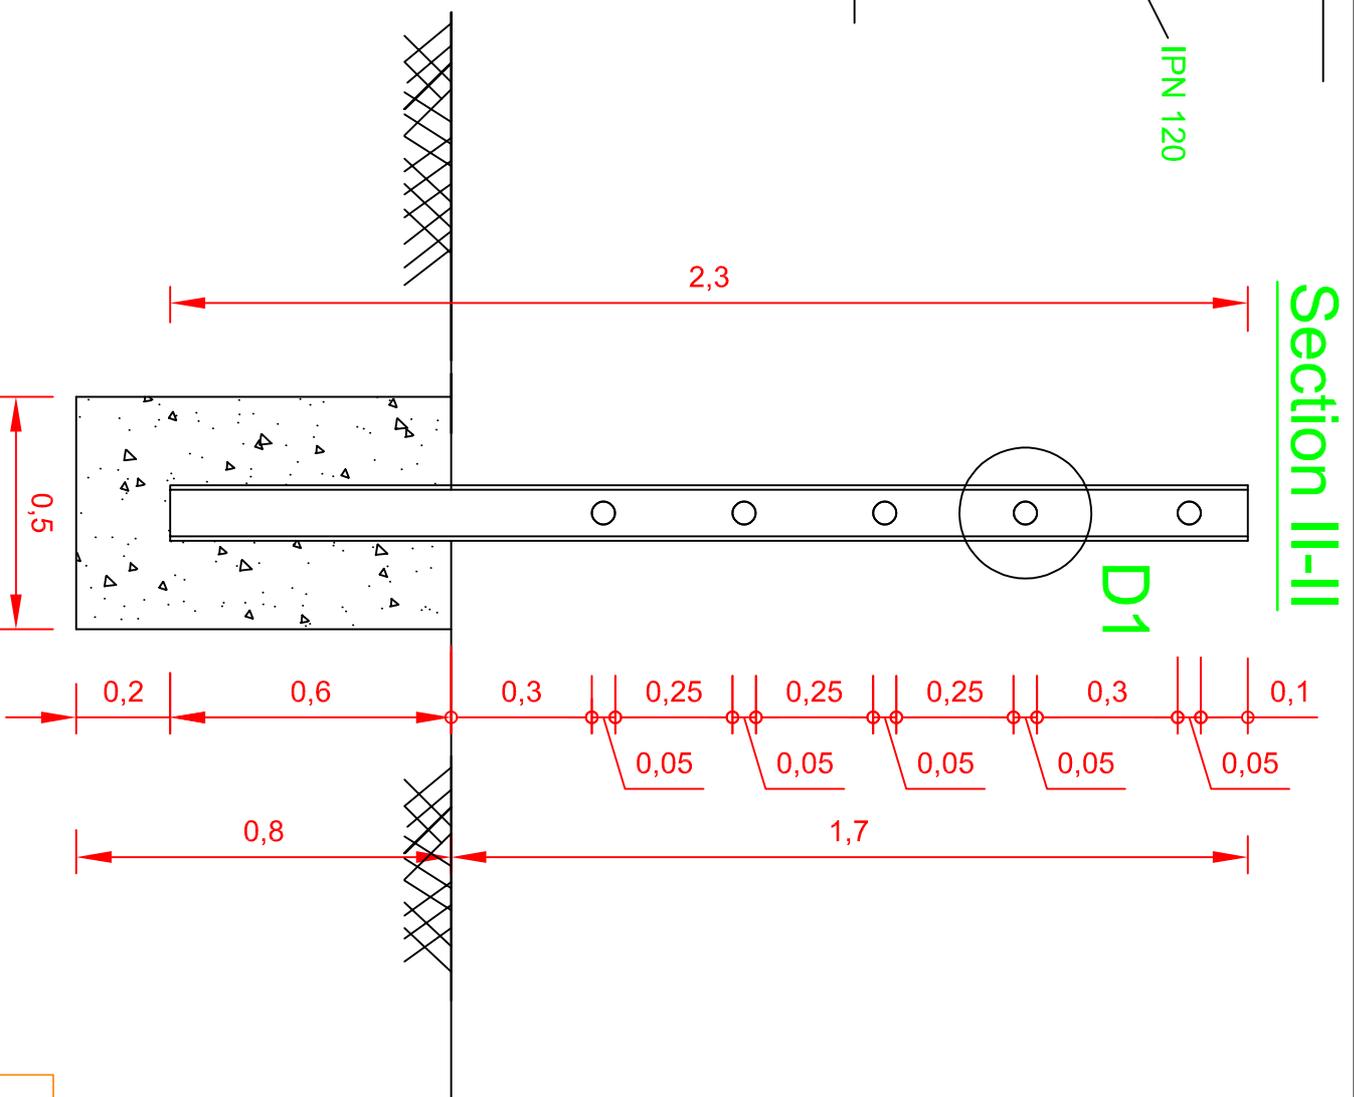

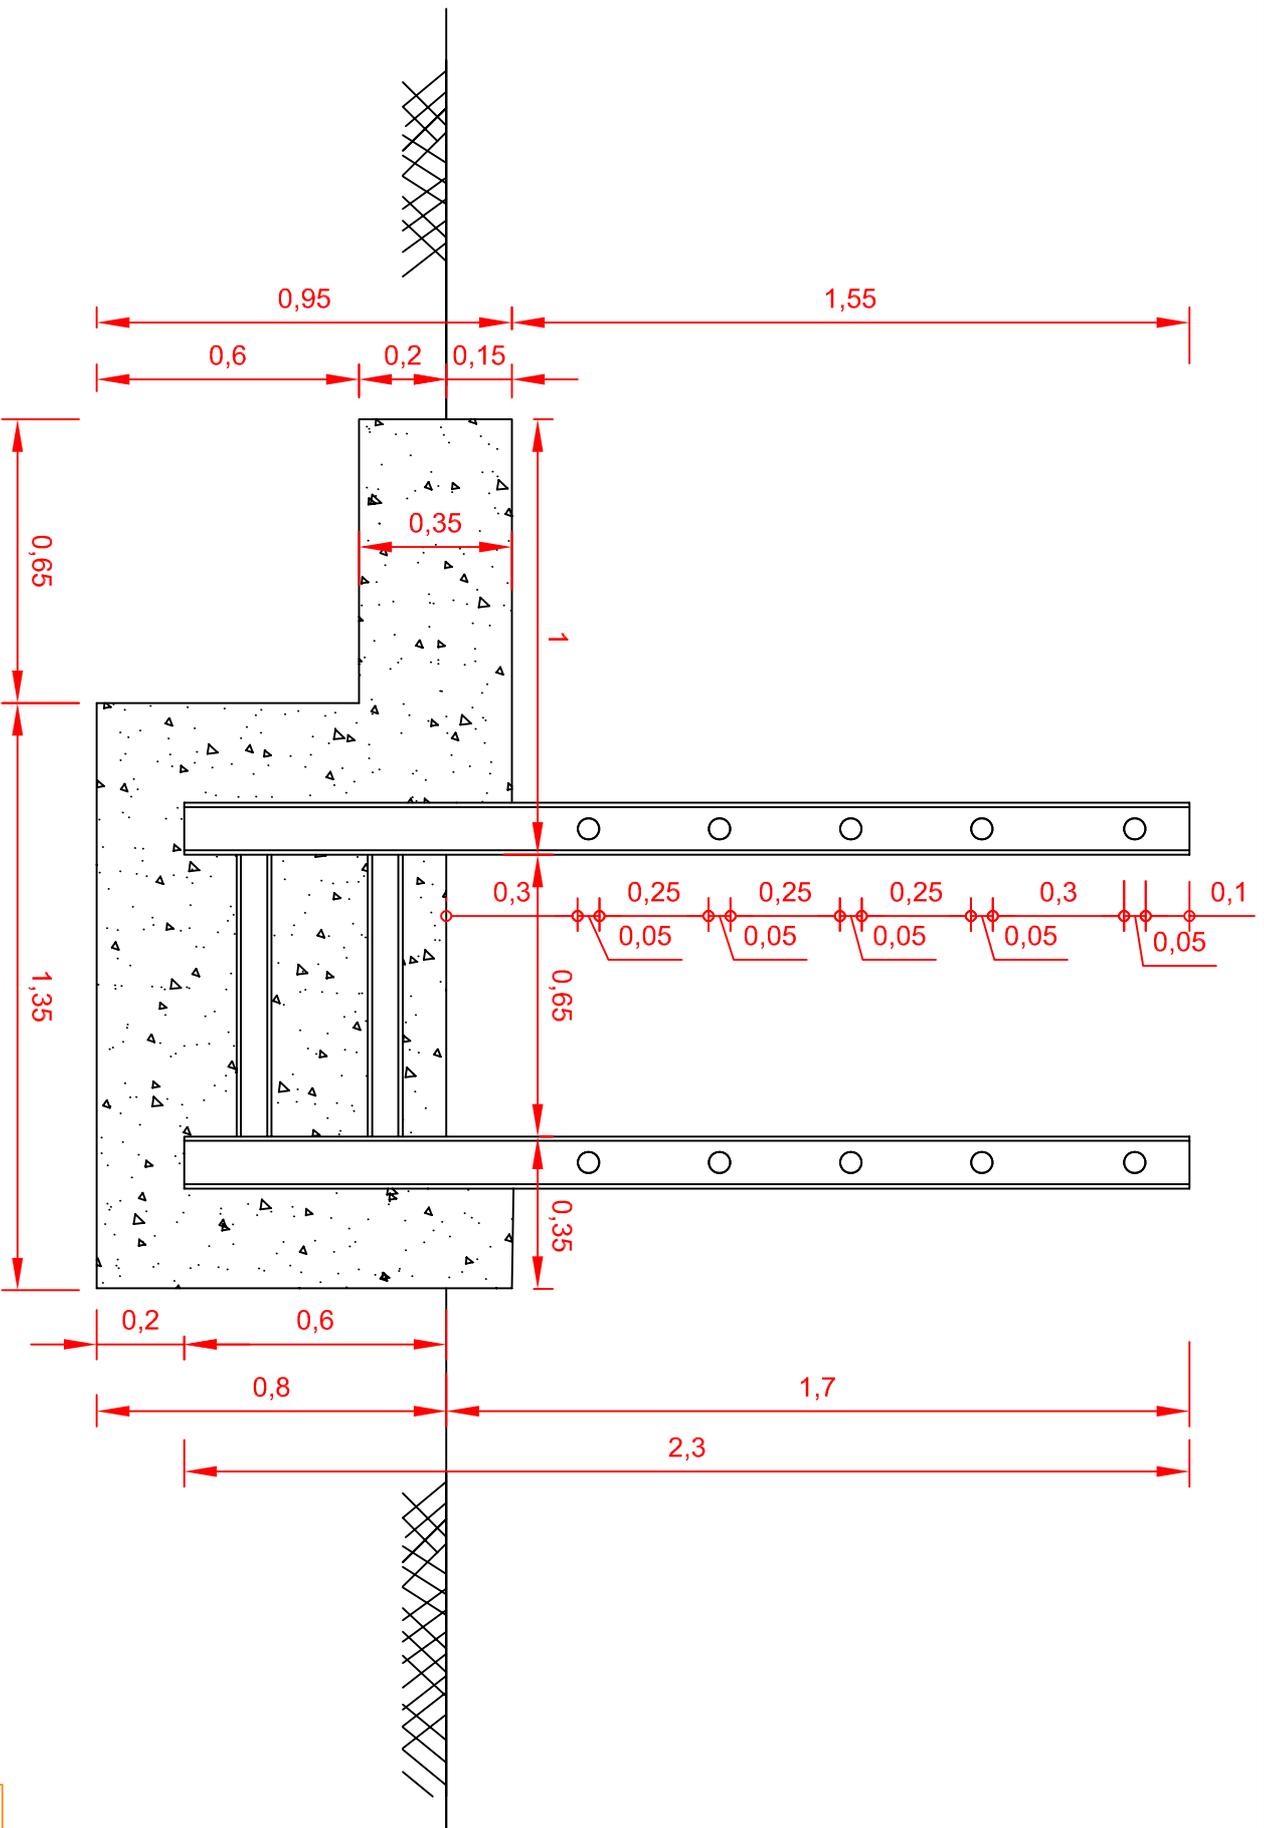

**Section I-I**

