

## PNUD / COSED

### **Projet de réalisation d'infrastructures pastorales dans la région de la Boucle du Mouhoun pour le compte du projet COSED/PNUD.**


**LOT N° 3 :** Etudes et réalisations d'un bouli pastoral de 25.000 m3 dans le village de \_\_\_\_\_, Commune de \_\_\_\_\_, province de \_\_\_\_\_, Région de la Boucle du Mouhoun, Burkina Faso pour le compte du COSED/PNUD.

# **PLANS DE PRINCIPE DE**

---


# **BOULI**

### Annexe 1.2 : Vue en plan du bouli

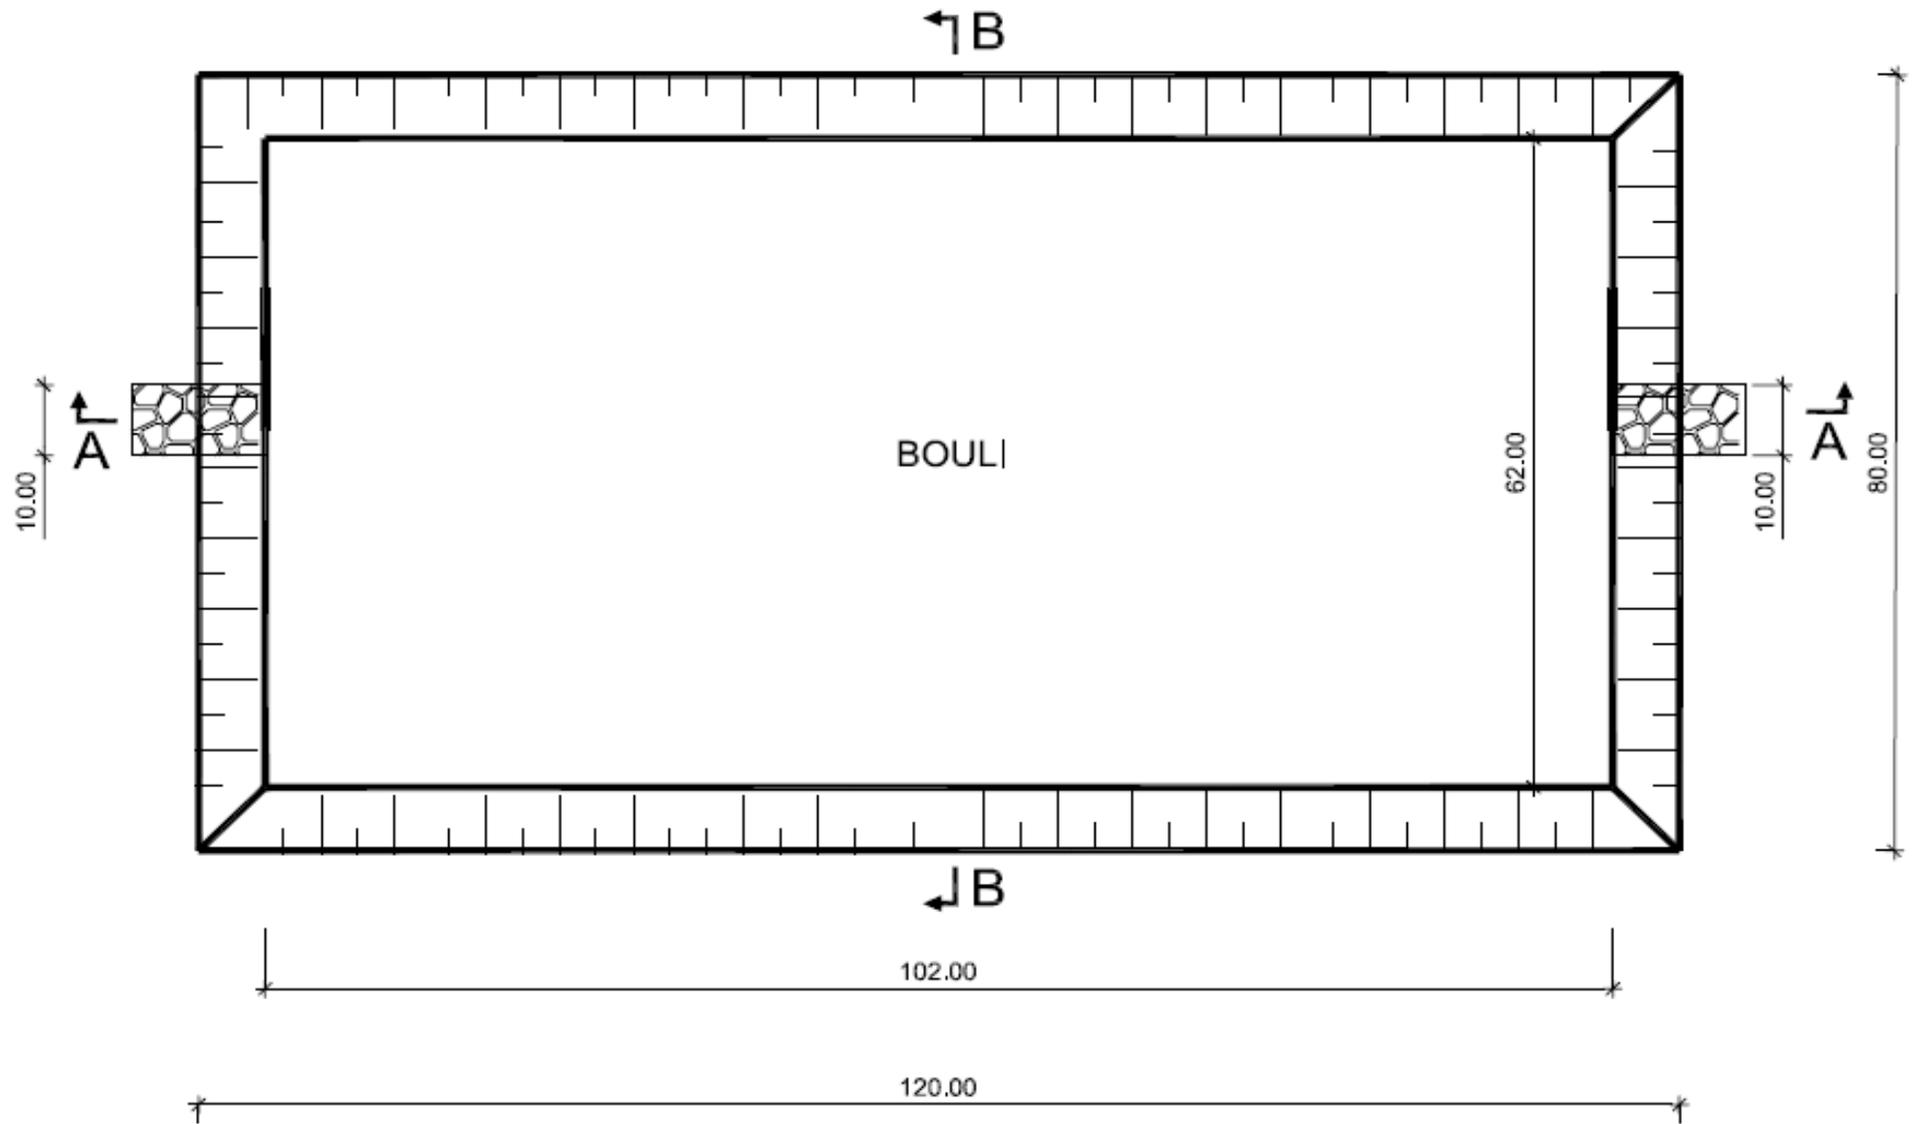


## Annexe 1.3 : Coupes transversales


### COUPE A A

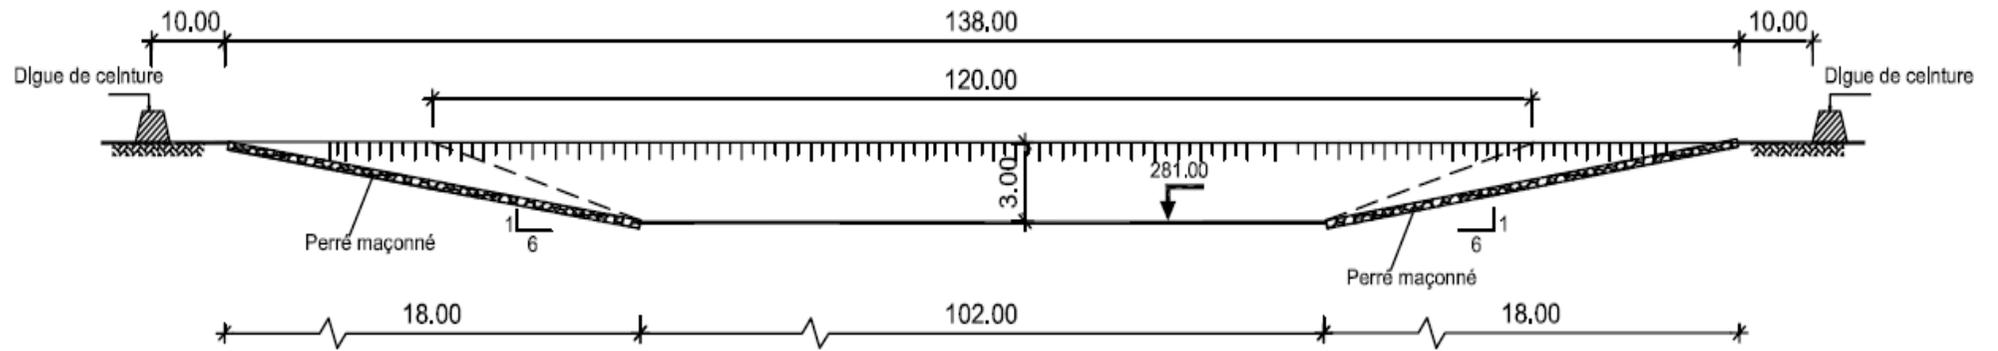


### COUPE B B

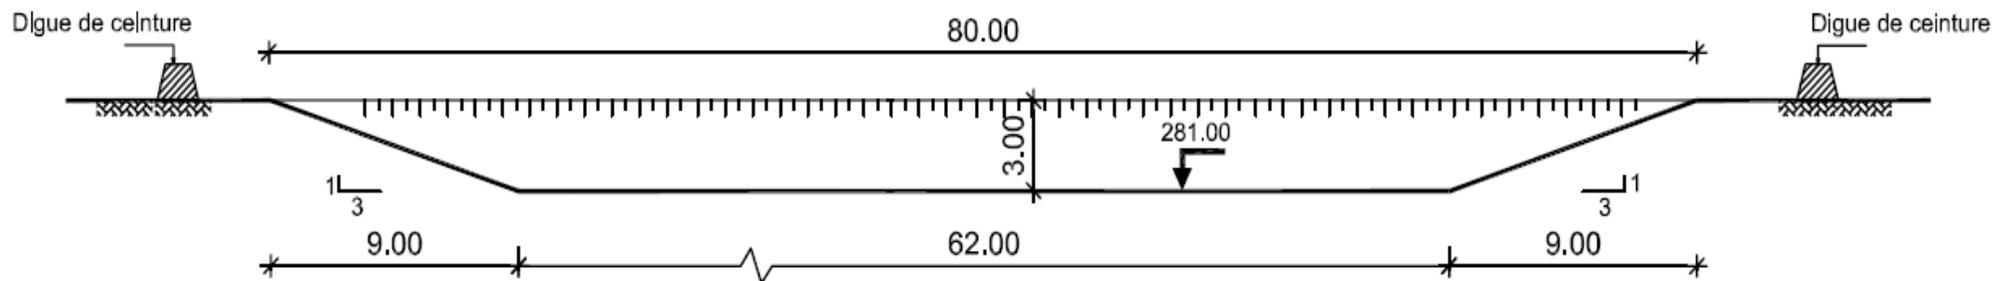

### Annexe 1.4 : Vue en plan du seuil déversant

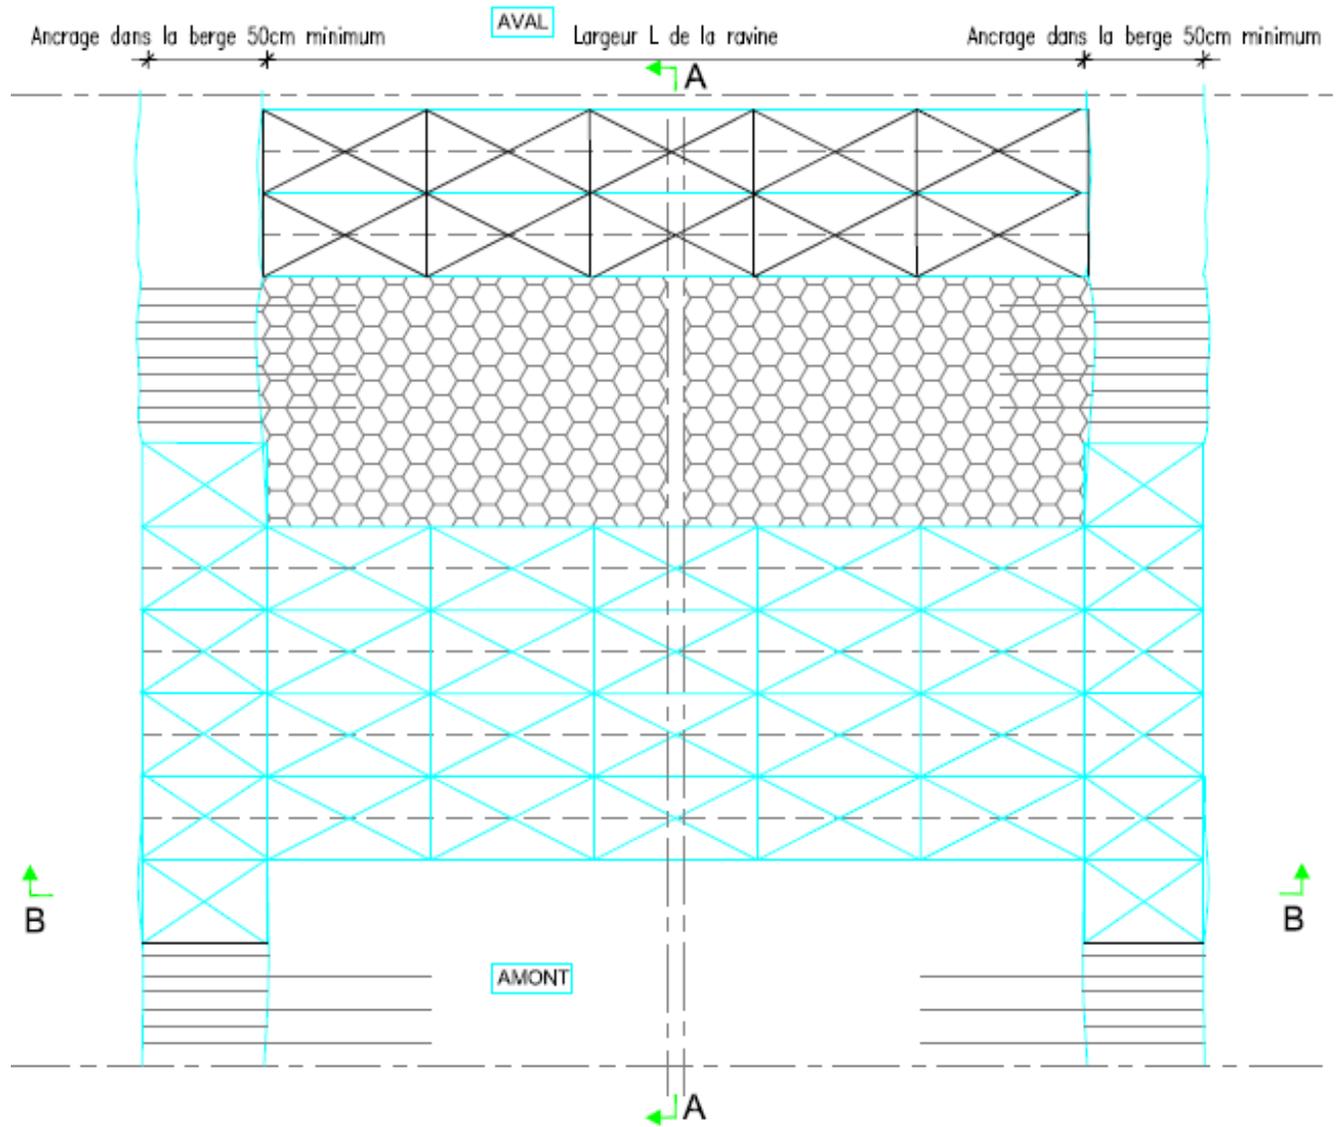


### Annexe 1.5 : Coupes transversales sur le seuil déversant

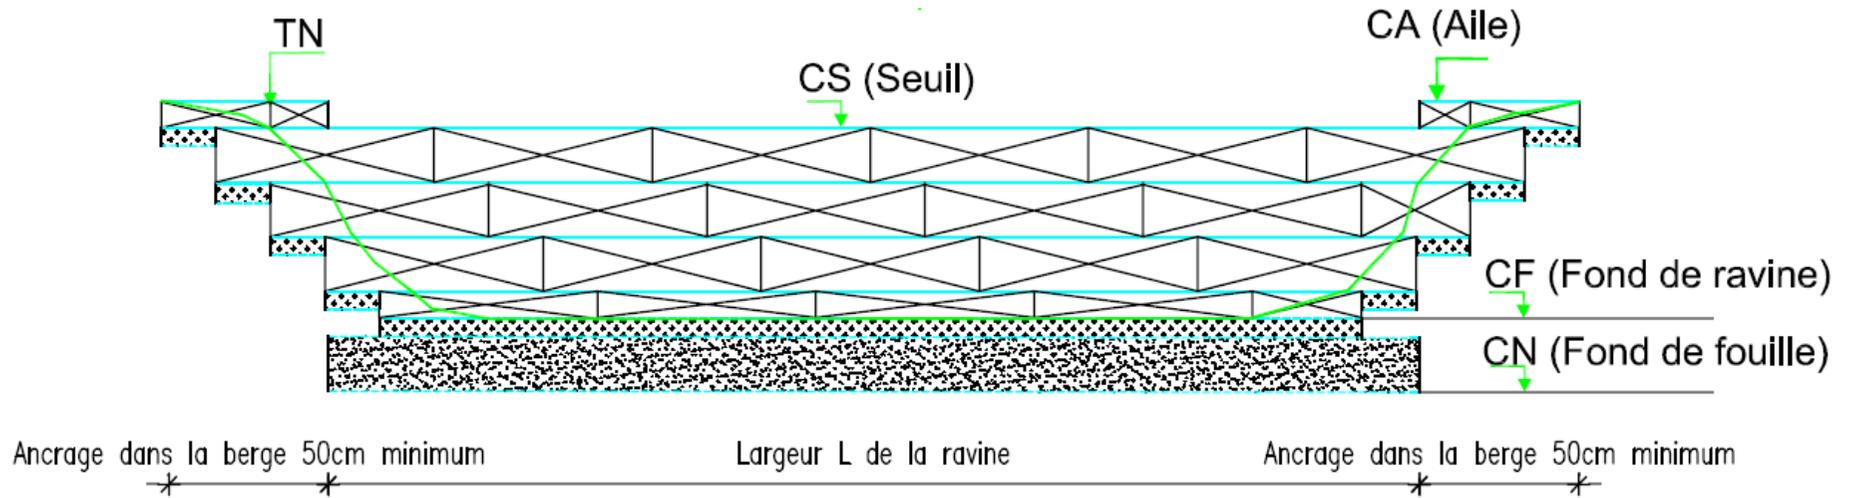


#### Coupe A-A sur le seuil


#### Seuil de hauteur $h=1,3\text{m}$

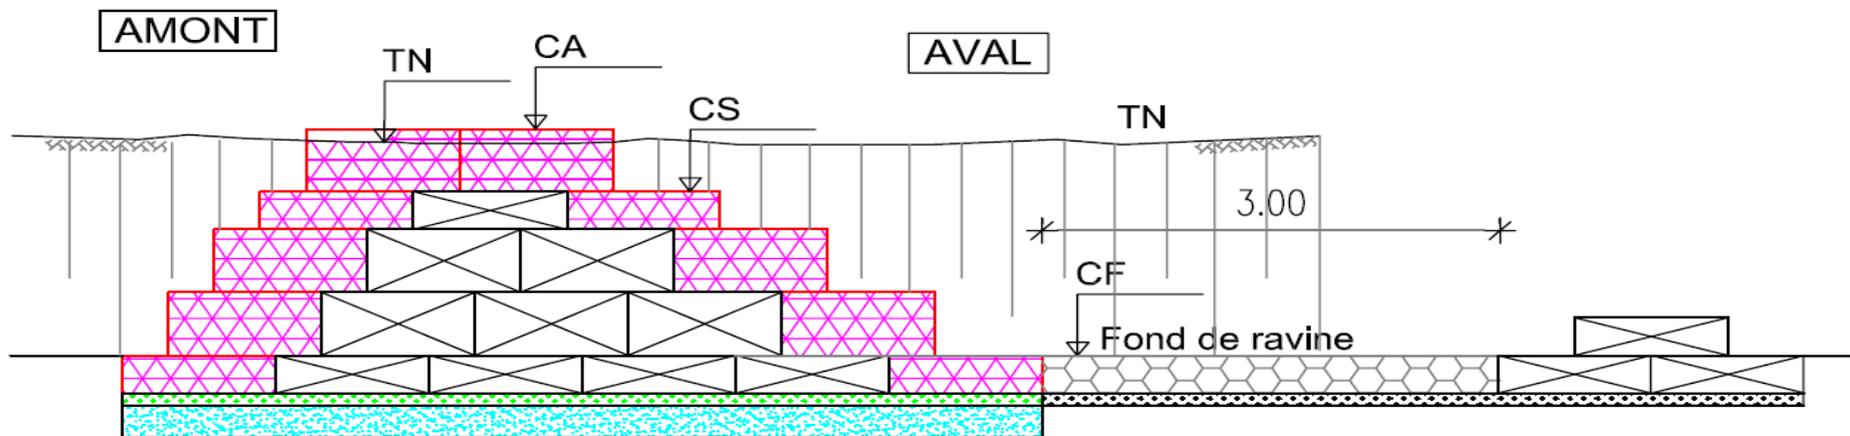

**Annexe 1.6 : Section transversale sur le chenal**

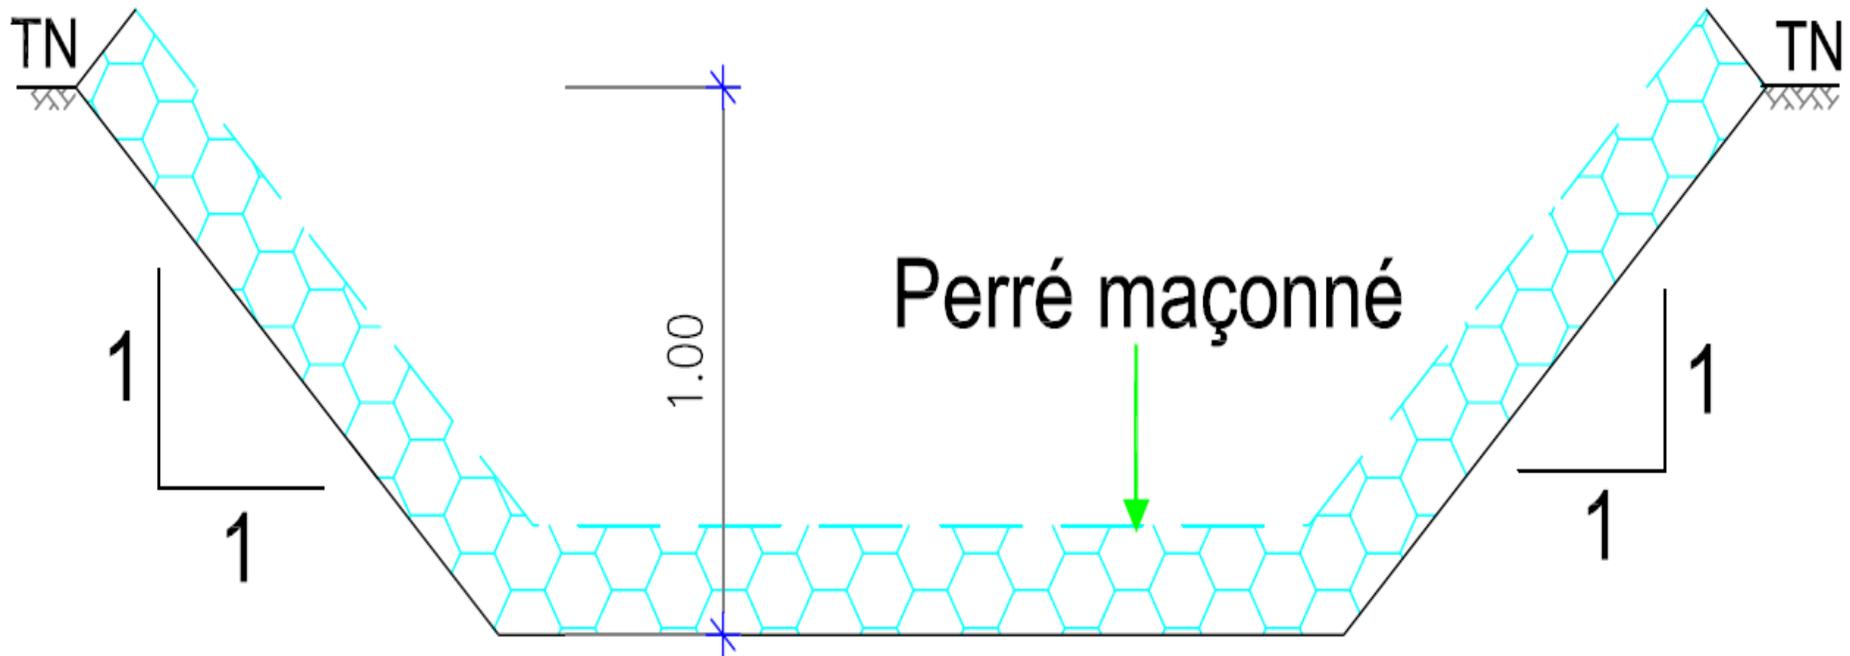

### Annexe 1.7 : Profil type d'une digue filtrante

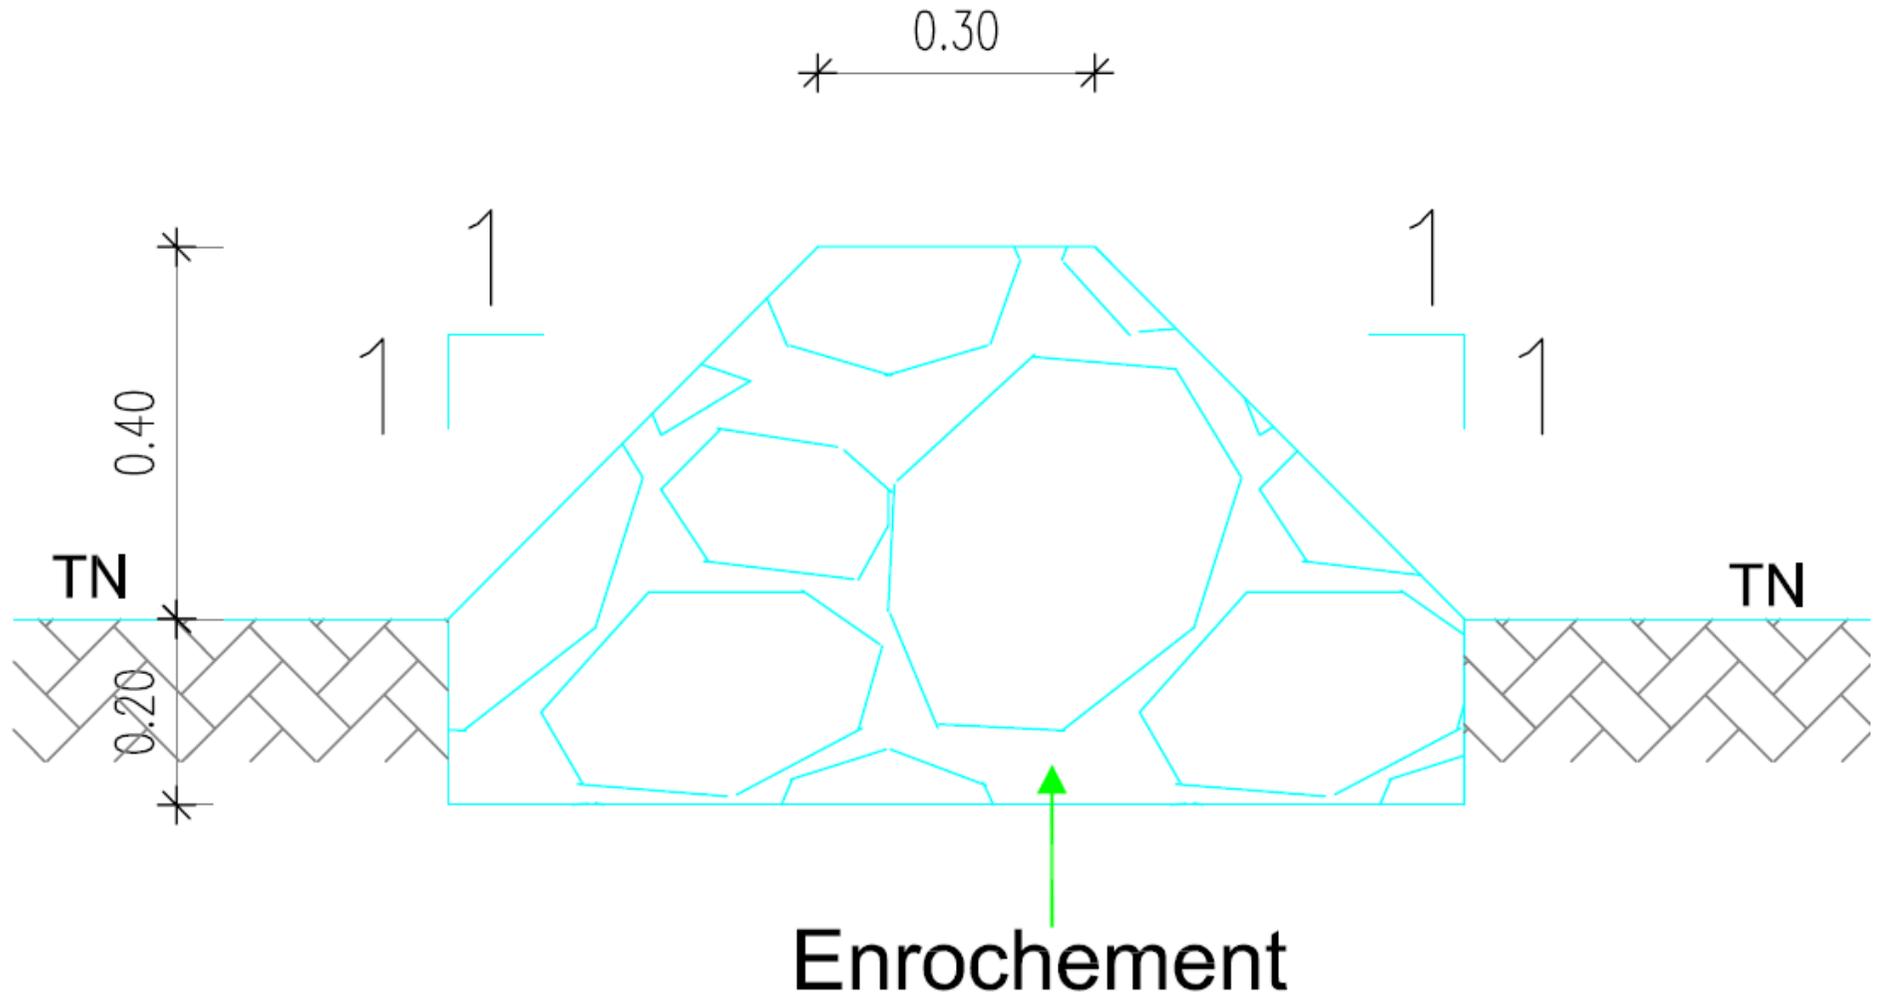

### Annexe 1.8 : Cordon périphérique

(légèrement compacté avec les terres provenant des déblais)

