

PROJETO

EDIFÍCIO DAS REPARTIÇÕES

NOME DO PROPRIETÁRIO
 Governo do dist. de Palma

ENDEREÇO
 Palma
 Cabo Delgado, Mozambique

FASE PROJETO
 Projecto de Reabilitação


ESCALA
 1:100

DATA
 11/23/2021

CONTEÚDO
Planta - Piso Cotado

FOLHA

A₃, Pag.1

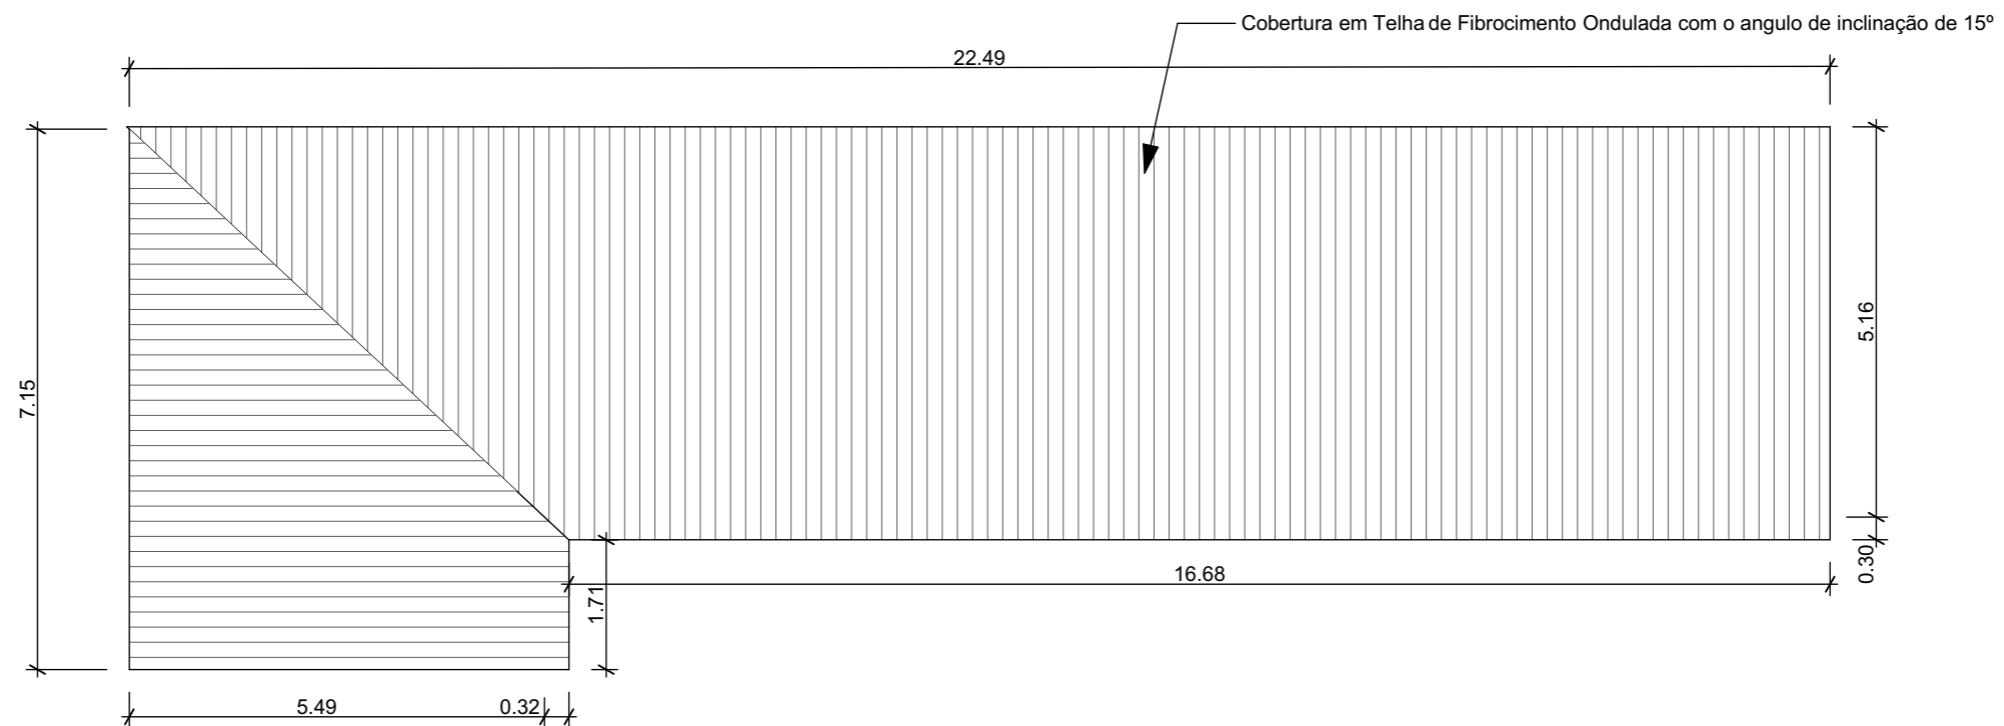

PROJETO

EDIFÍCIO DAS REPARTIÇÕES

NOME DO PROPRIETÁRIO
 Governo do dist. de Palma

ENDEREÇO
 Palma
 Cabo Delgado, Mozambique

FASE PROJETO
 Projecto de Reabilitação


ESCALA
 1:100

DATA
 11/23/2021

CONTEÚDO
Planta de Cobertura

FOLHA

A₃, Pag.2

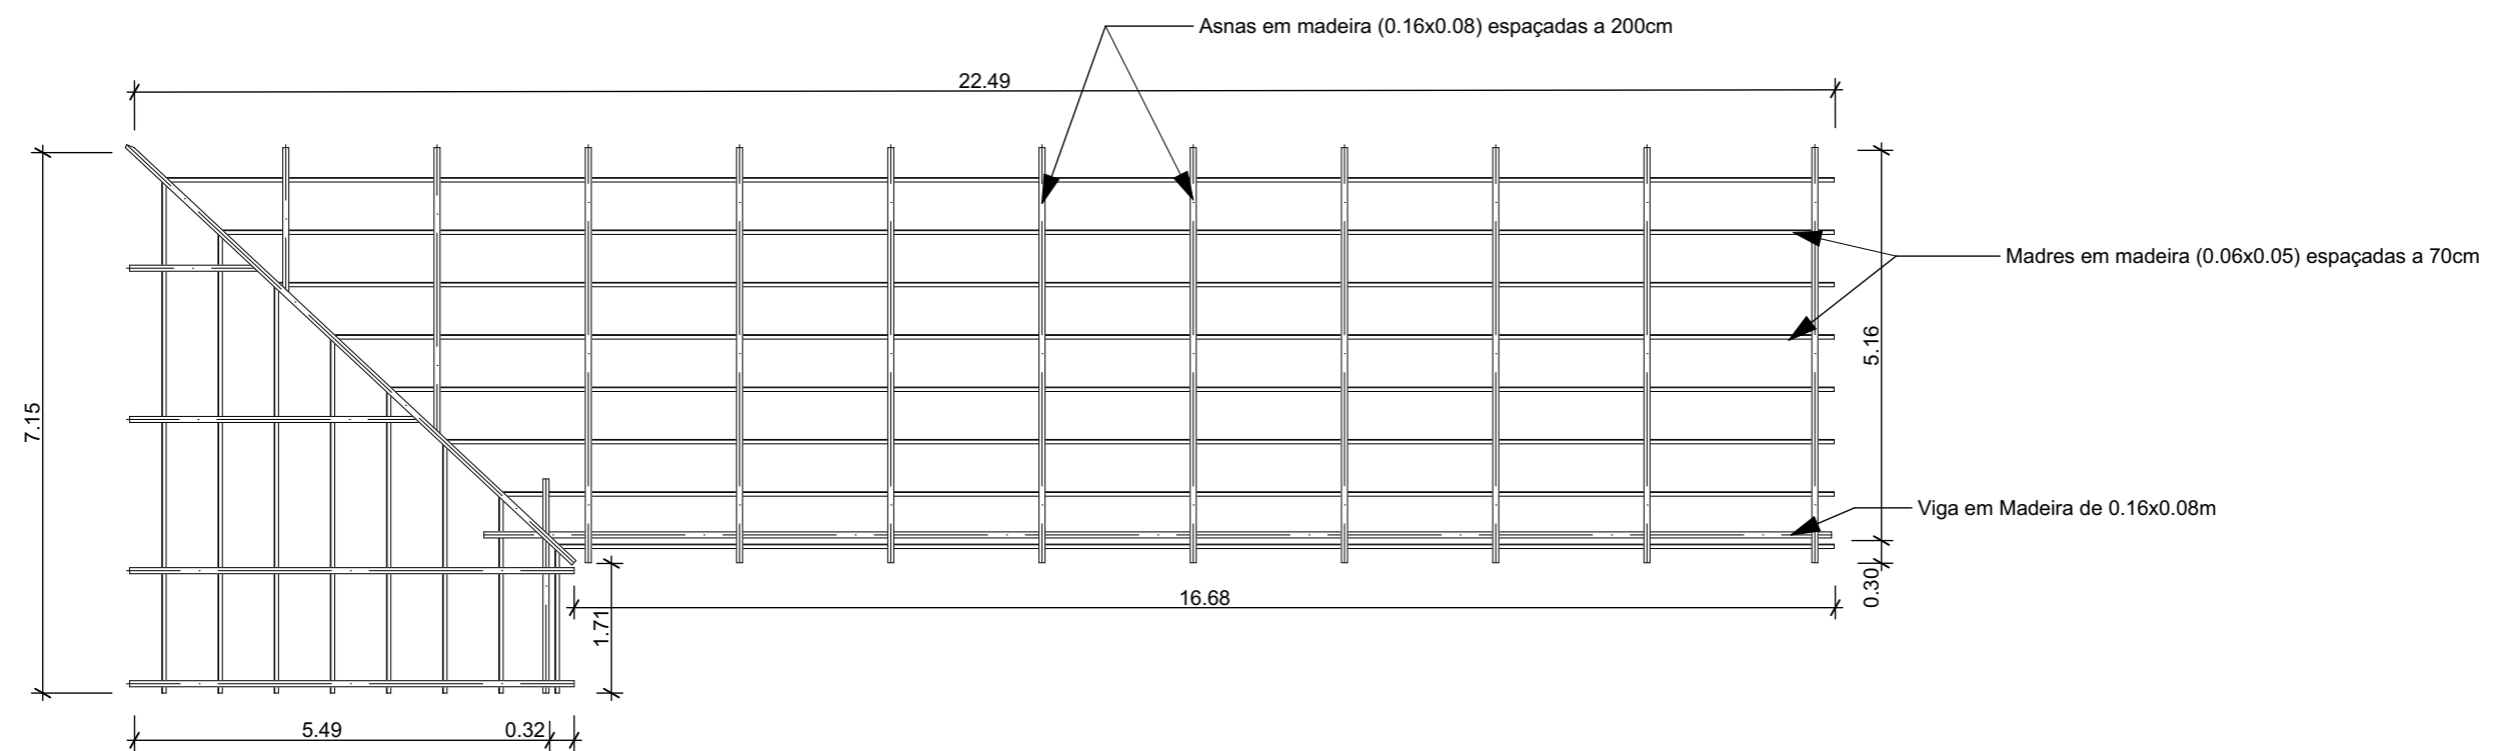

PROJETO

EDIFÍCIO DAS REPARTIÇÕES

NOME DO PROPRIETÁRIO
 Governo do dist. de Palma

ENDEREÇO
 Palma
 Cabo Delgado, Mozambique

FASE PROJETO
 Projecto de Reabilitação

ESCALA
 1:100


DATA
 11/23/2021

CONTEÚDO

Planta de Estutura de Cobertura

FOLHA

A₃, Pag.3

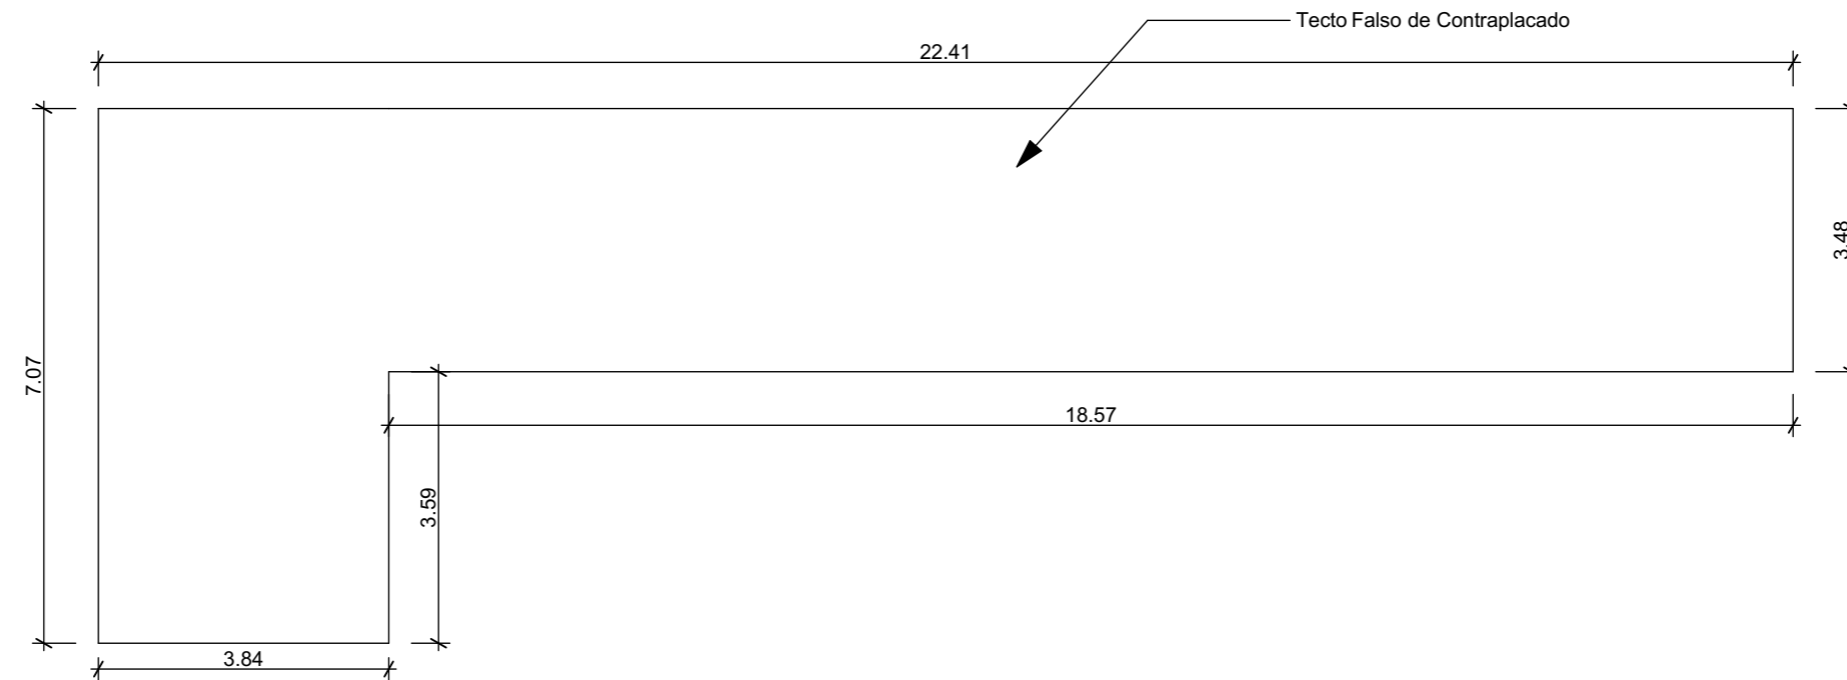

PROJETO

EDIFÍCIO DAS REPARTIÇÕES

NOME DO PROPRIETÁRIO
Governo do dist. de Palma

ENDEREÇO
Palma
Cabo Delgado, Mozambique

FASE PROJETO
Projecto de Reabilitação


ESCALA
1:100

DATA
11/23/2021

CONTEÚDO
Planta de Tecto Falso


FOLHA

A₃, Pag.4

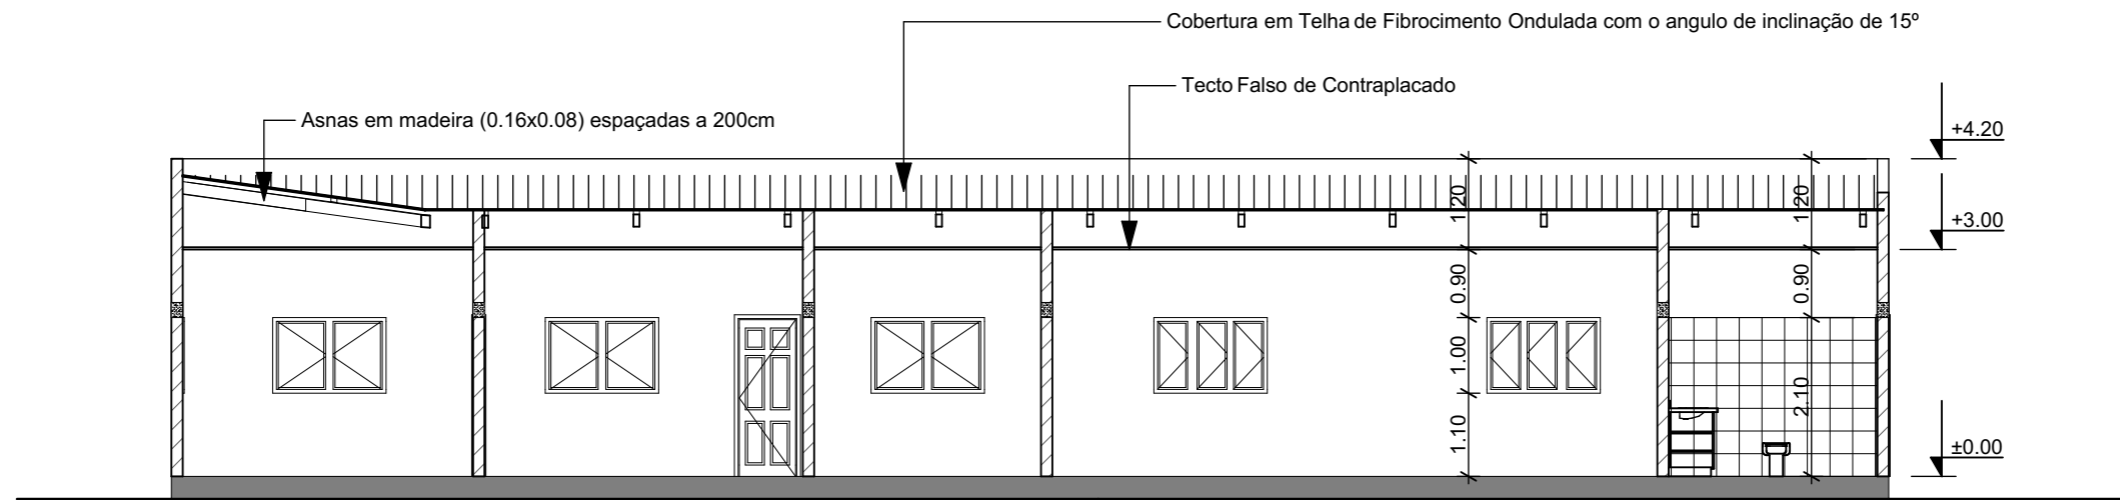

A

Corte
Escala: 1:100

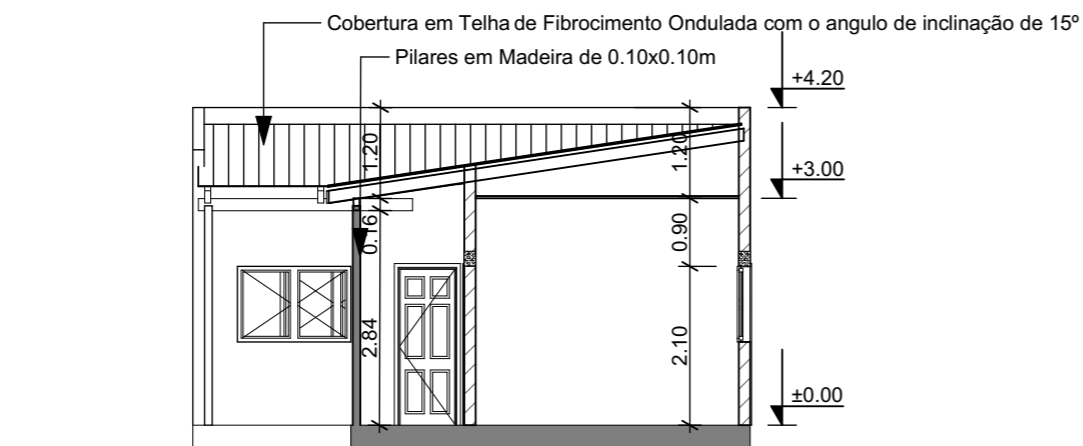

B

Corte
Escala: 1:100

PROJETO

EDIFÍCIO DAS REPARTIÇÕES

NOME DO PROPRIETÁRIO
Governo do dist. de Palma

ENDEREÇO
Palma
Cabo Delgado, Mozambique

FASE PROJETO
Projecto de Reabilitação

ESCALA
1:100

DATA
11/23/2021

CONTEÚDO
Cortes

FOLHA

A₃, Pag.5



5 **Fachada Frontal**
Escala: 1:100



7 **Fachada Lateral Direita**
Escala: 1:100

PROJETO

EDIFÍCIO DAS REPARTIÇÕES

NOME DO PROPRIETÁRIO
Governo do dist. de Palma

ENDEREÇO
Palma
Cabo Delgado, Mozambique

FASE PROJETO
Projecto de Reabilitação


ESCALA
1:100

DATA
11/23/2021

CONTEÚDO
Fachadas

FOLHA


A₃, Pag.6

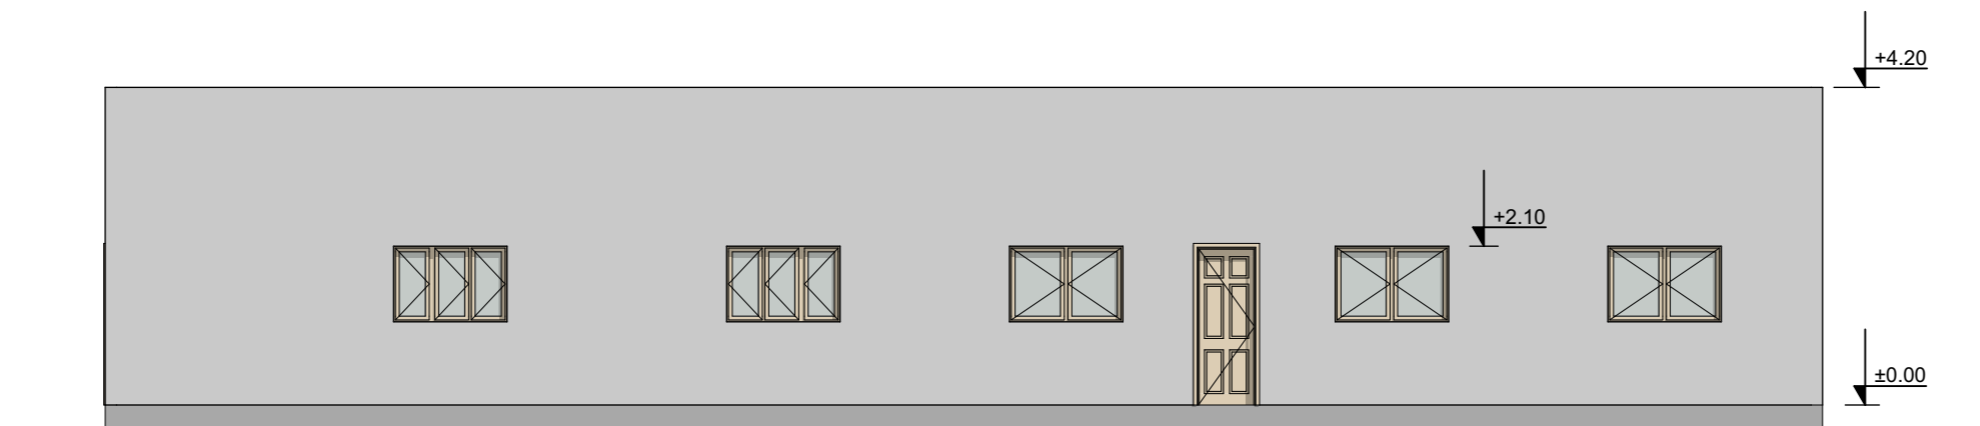

6

Fachada Posterior

Escala: 1:100

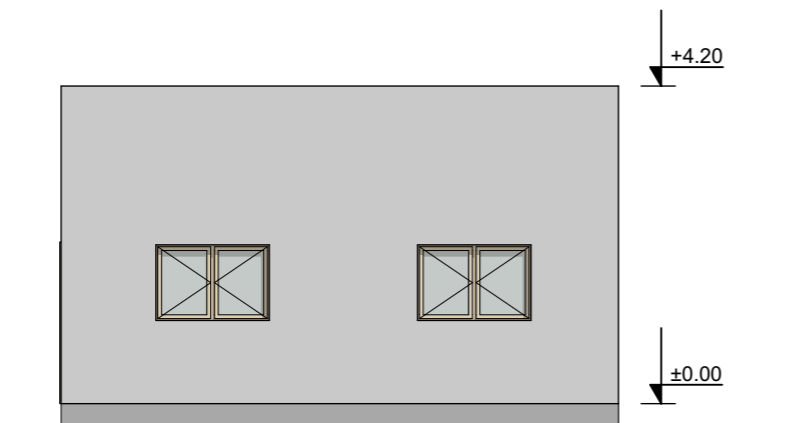

8

Fachada Lateral Esquerdo

Escala: 1:100

PROJETO

EDIFÍCIO DAS REPARTIÇÕES

NOME DO PROPRIETÁRIO
 Governo do dist. de Palma

ENDEREÇO
 Palma
 Cabo Delgado, Mozambique

FASE PROJETO
 Projecto de Reabilitação



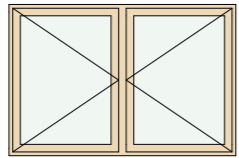
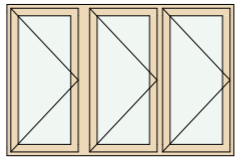
ESCALA
 1:100

DATA
 11/23/2021

CONTEÚDO
Fachadas

FOLHA



A₃, Pag.7

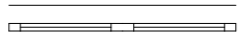Mapa de Janelas			
ID	J01	J02	
Nome Janela	Janela Dupla 21	Janela Tripla 21	
Quantidade	8	4	12
Tamanho L x A	1.50x1.00	1.50x1.00	
Altura de soleira da Janela	1.10	1.10	
Altura da padieira da Janela	2.10	2.10	
Área da Janela	1.50	1.50	18.00 m ²
Material	Madeira; Vidro	Madeira; Vidro	
Símbolo 2D			
Vista Frente 3D			

MIE-05

Mapa de Janelas

Escala: 1:1

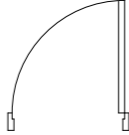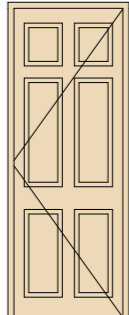Mapa de Portas		
ID	P01	
Nome Porta	Porta 21	
Quantidade	9	9
Tamanho L x A	0.80x2.10	
Altura de soleira da Porta	0.00	
Altura de padieira da Porta	2.10	
Tipo de Abertura	Abrir Simples	
Material	Madeira	
Área da porta	1.68	15.12 m ²
Símbolo 2D		
Vista Frente 3D		

MIE-04

Mapa de Portas

Escala: 1:1

PROJETO

EDIFÍCIO DAS REPARTIÇÕES

NOME DO PROPRIETÁRIO
 Governo do dist. de Palma

ENDEREÇO
 Palma
 Cabo Delgado, Mozambique

FASE PROJETO
 Projecto de Reabilitação


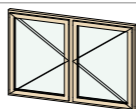

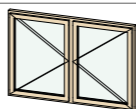

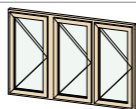

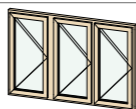


ESCALA
 1:1

DATA
 11/23/2021

CONTEÚDO
Mapas

FOLHA

A₃, Pag.8

Acabamentos das Aberturas					
Tipo	Superfície	Cor da Superfície [Amostra]	Cor da Superfície [R,G,B]	Área Exposta [m2]	Vista 3D
Janela, J01					
	Madeira - Pinho Granulado Horizontal		237,217,184	13.60	
	Vidro - Cristal		240,247,243	33.60	
Janela, J02					
	Madeira - Pinho Granulado Horizontal		237,217,184	8.40	
	Vidro - Cristal		240,247,243	14.72	
Porta, P01					
	Madeira - Pinho Granulado Horizontal		237,217,184	67.14	

MIS-01

Acabamentos das Aberturas

Escala: 1:1

PROJETO

EDIFÍCIO DAS REPARTIÇÕES

NOME DO PROPRIETÁRIO
 Governo do dist. de Palma

ENDEREÇO
 Palma
 Cabo Delgado, Mozambique

FASE PROJETO
 Projecto de Reabilitação

ESCALA
 1:1


DATA
 11/23/2021

CONTEÚDO

Acabamento das aberturas

FOLHA

A₃, Pag.9

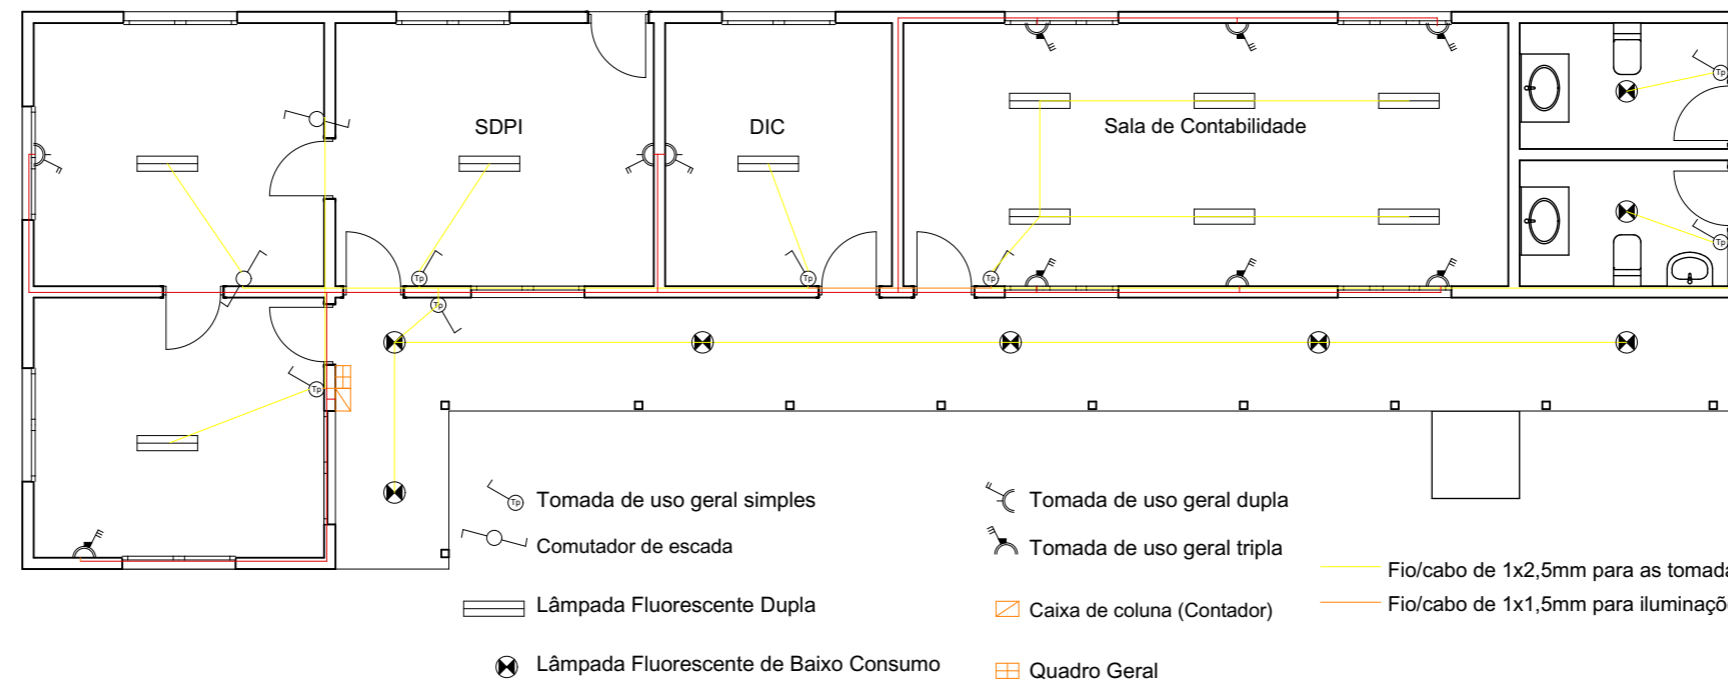

Obs: 1. Toda tomada leva uma caixa de aparelhagem funda
 2. Todo Interruptor leva uma caixa de aparelhagem normal

PROJETO

EDIFÍCIO DAS REPARTIÇÕES

NOME DO PROPRIETÁRIO
 Governo do dist. de Palma

ENDEREÇO
 Palma
 Cabo Delgado, Mozambique

FASE PROJETO
 Projecto de Reabilitação

ESCALA
 1:100

DATA
 11/23/2021

CONTEÚDO
Planta Electrica

FOLHA

A₃, Pag.10