


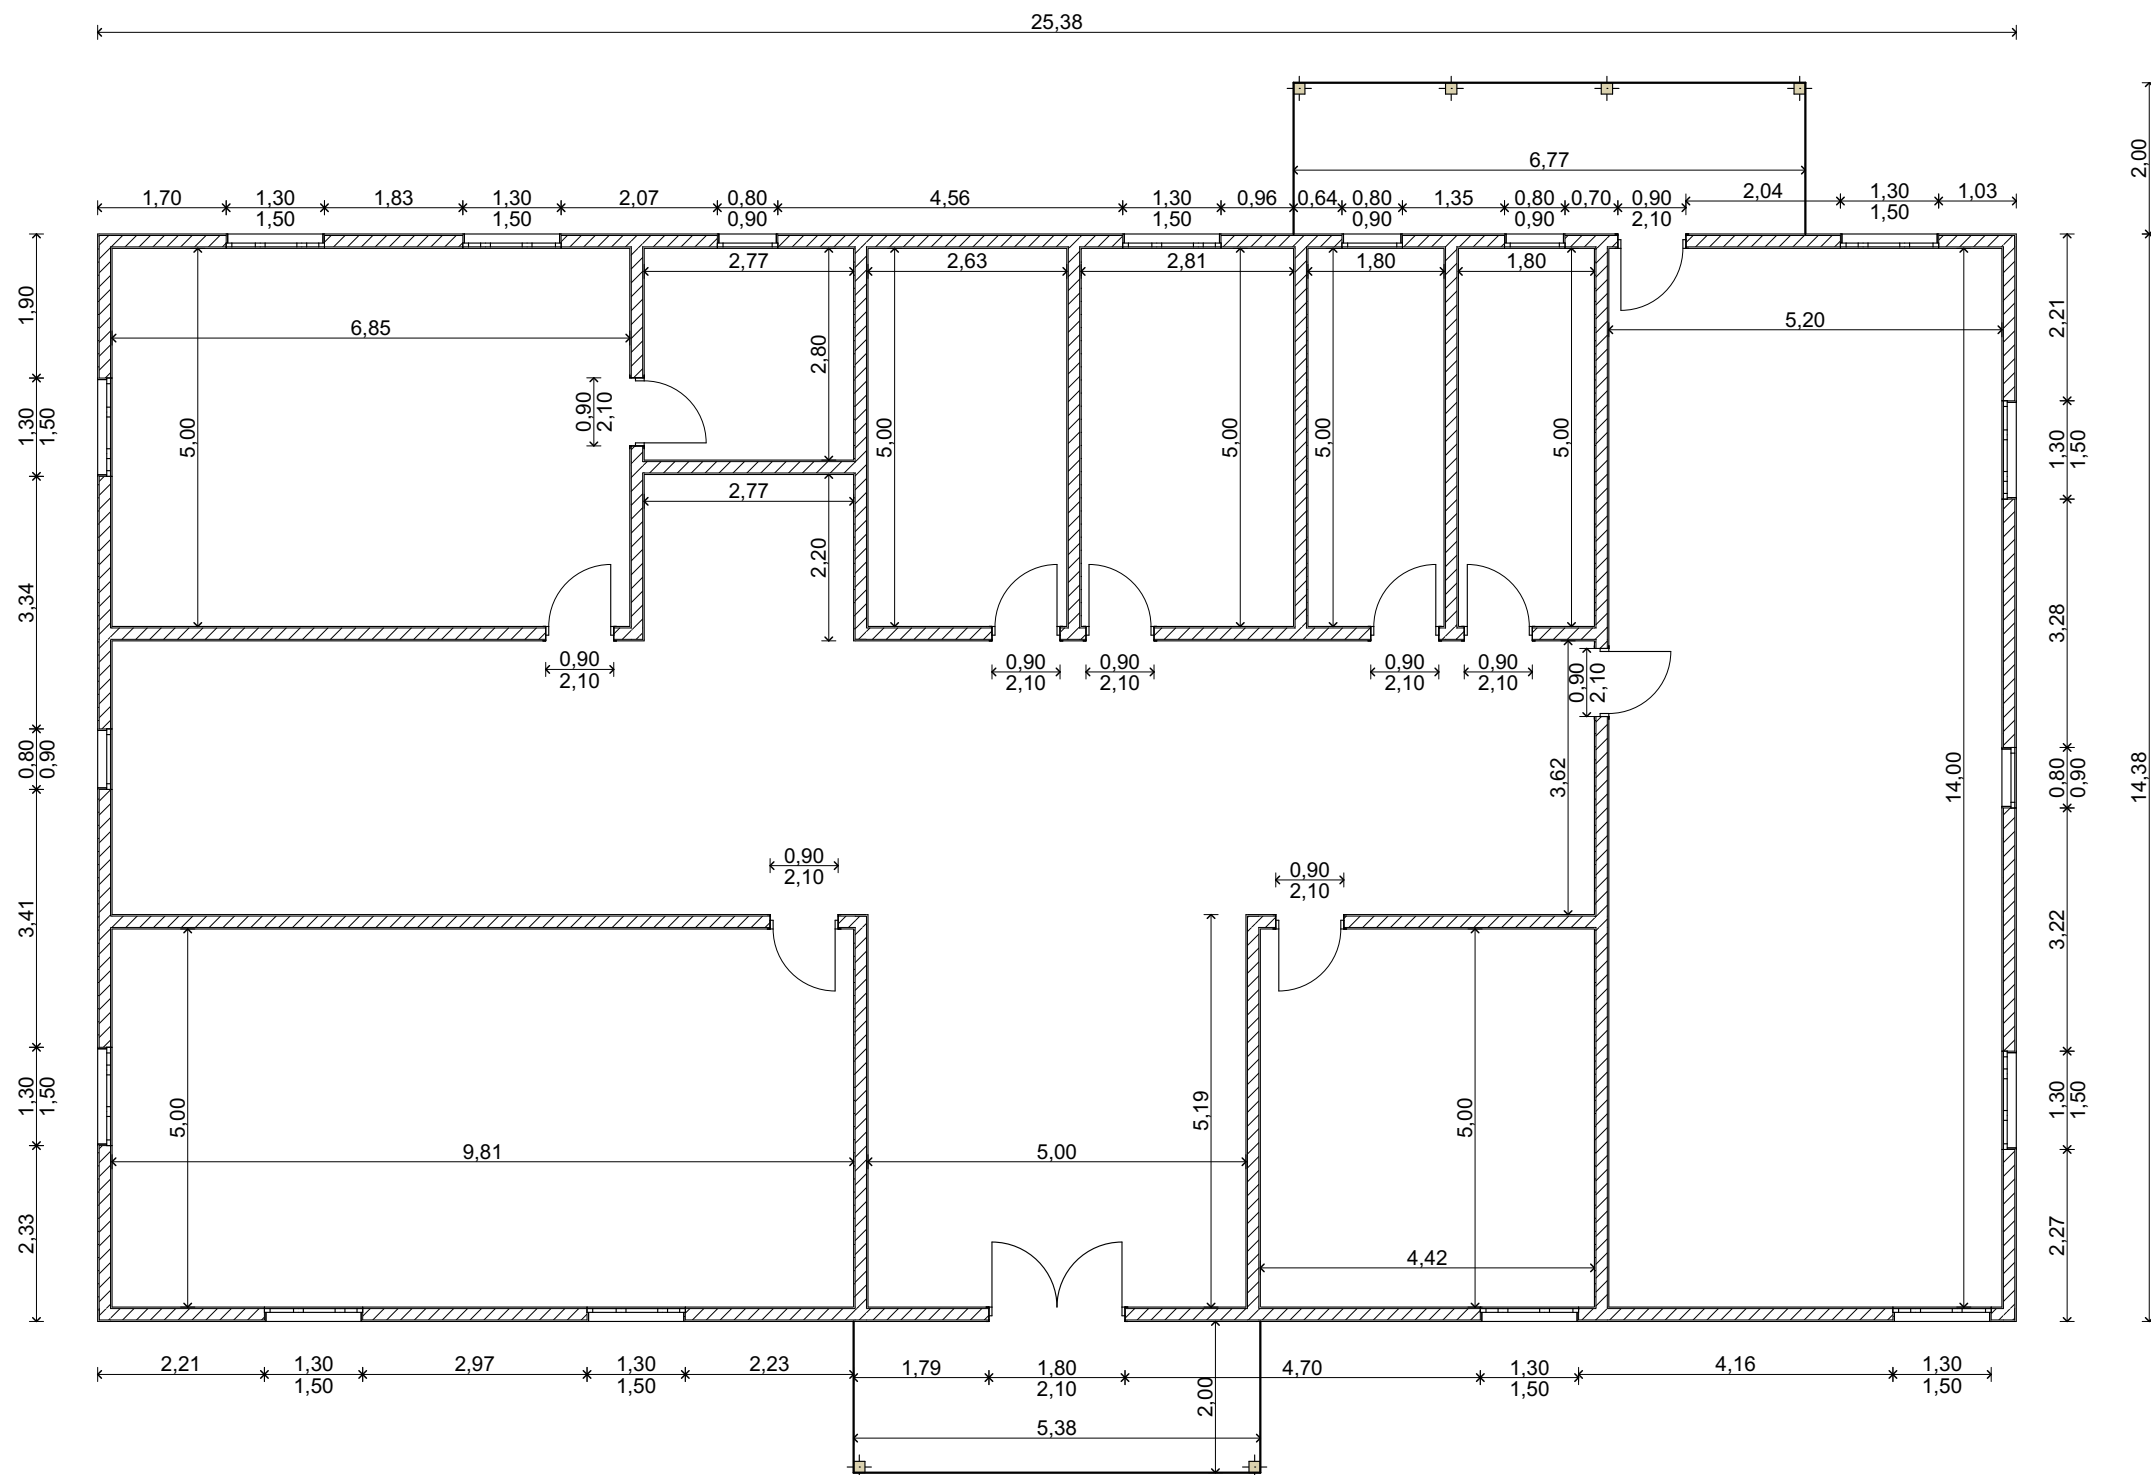

Planta de piso Armazem

1:100

Reabilitação do armazém

Título:

Escala: 1/100

