



VUE EN PERSPECTIVE DU BATIMENT DE LA DGI

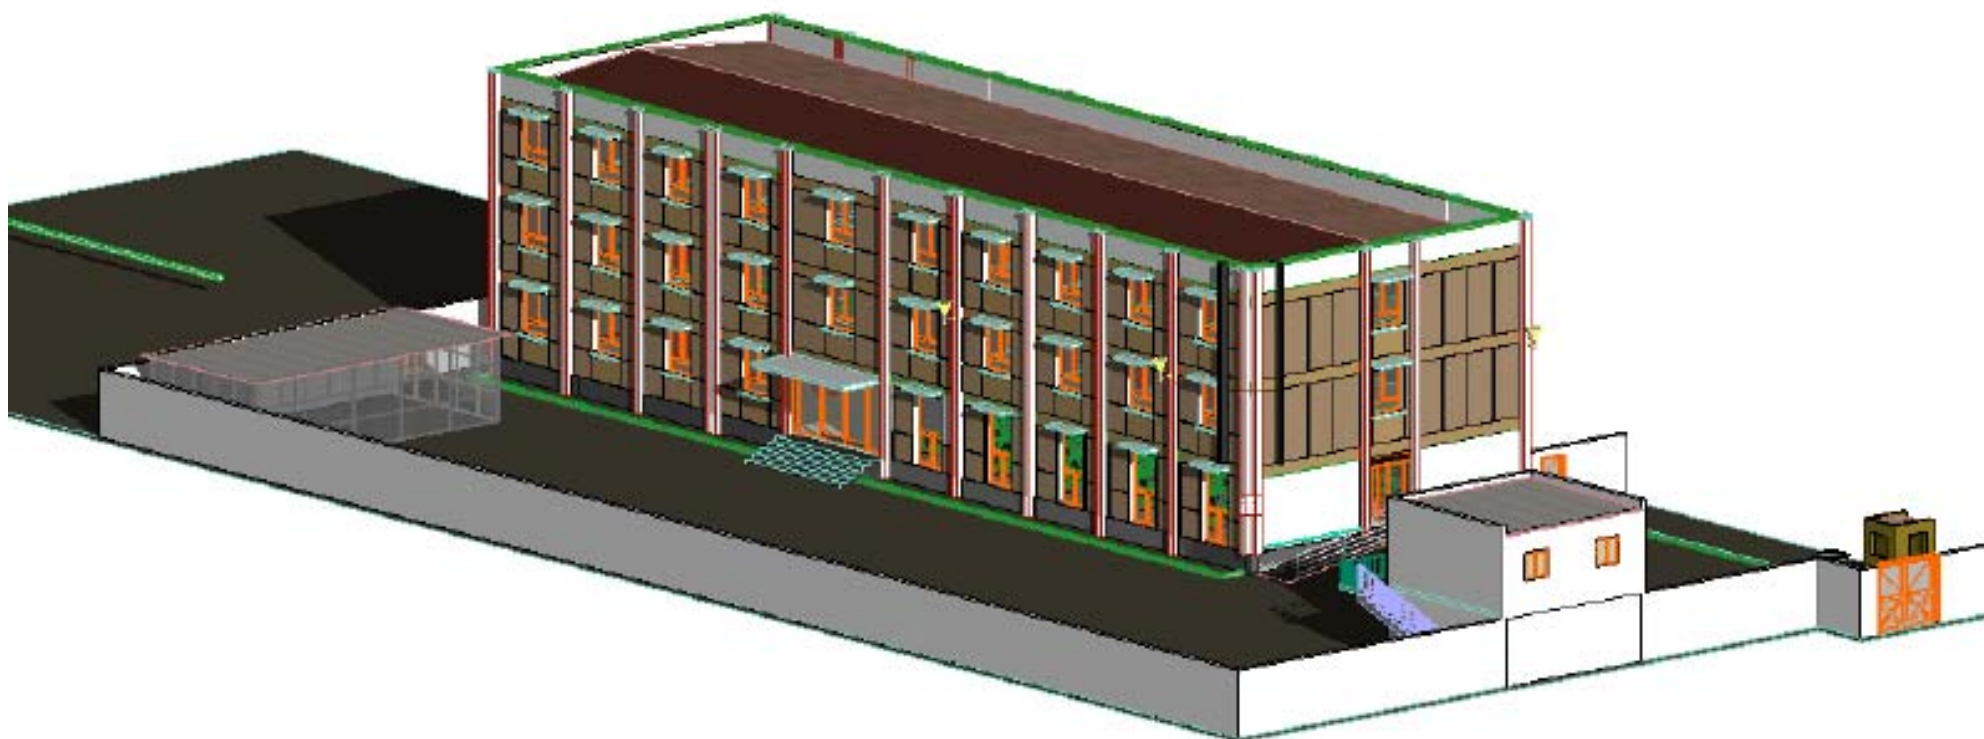


FACADE PRINCIPALE

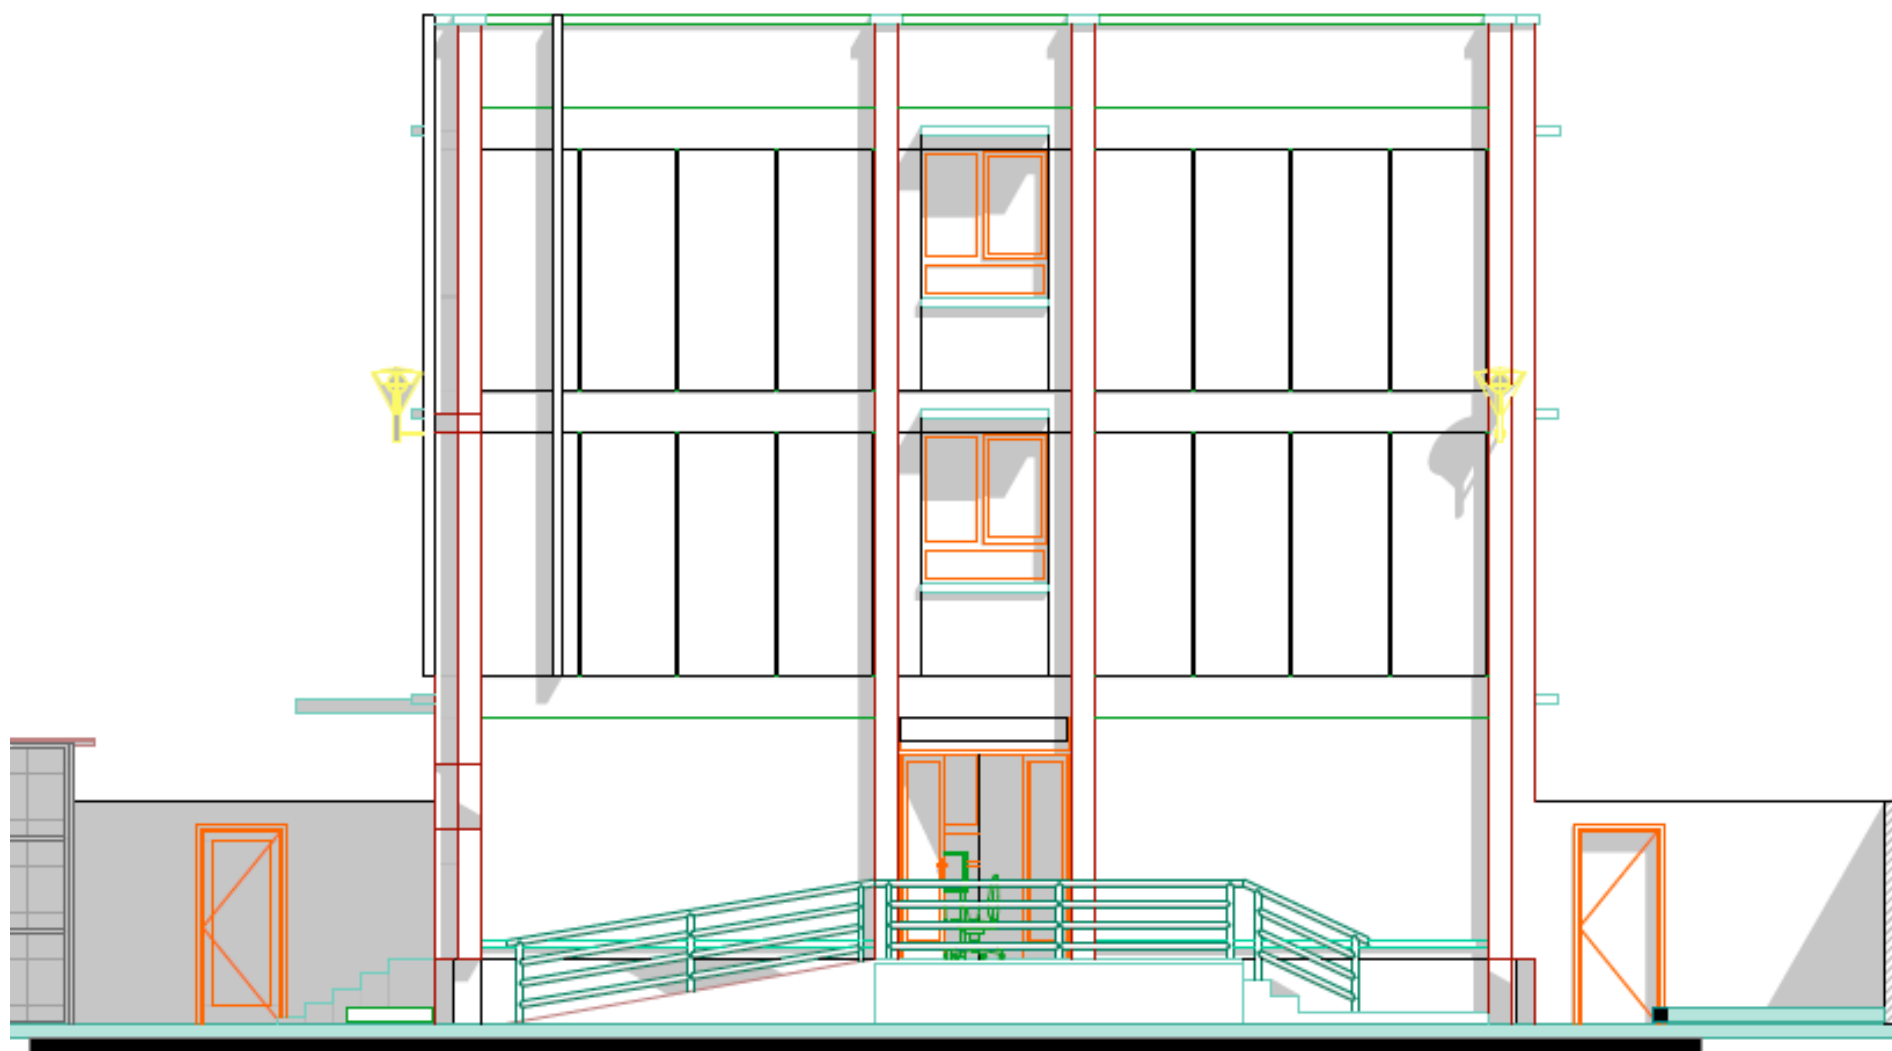




TRAVAUX DE REHABILITATION D'UNE GRANDE SALLE POUR ABRITER
LE CENTRE D'APPEL DE LA DIRECTION GENERALE DES IMPOTS

FACADE LATERALE GAUCHE

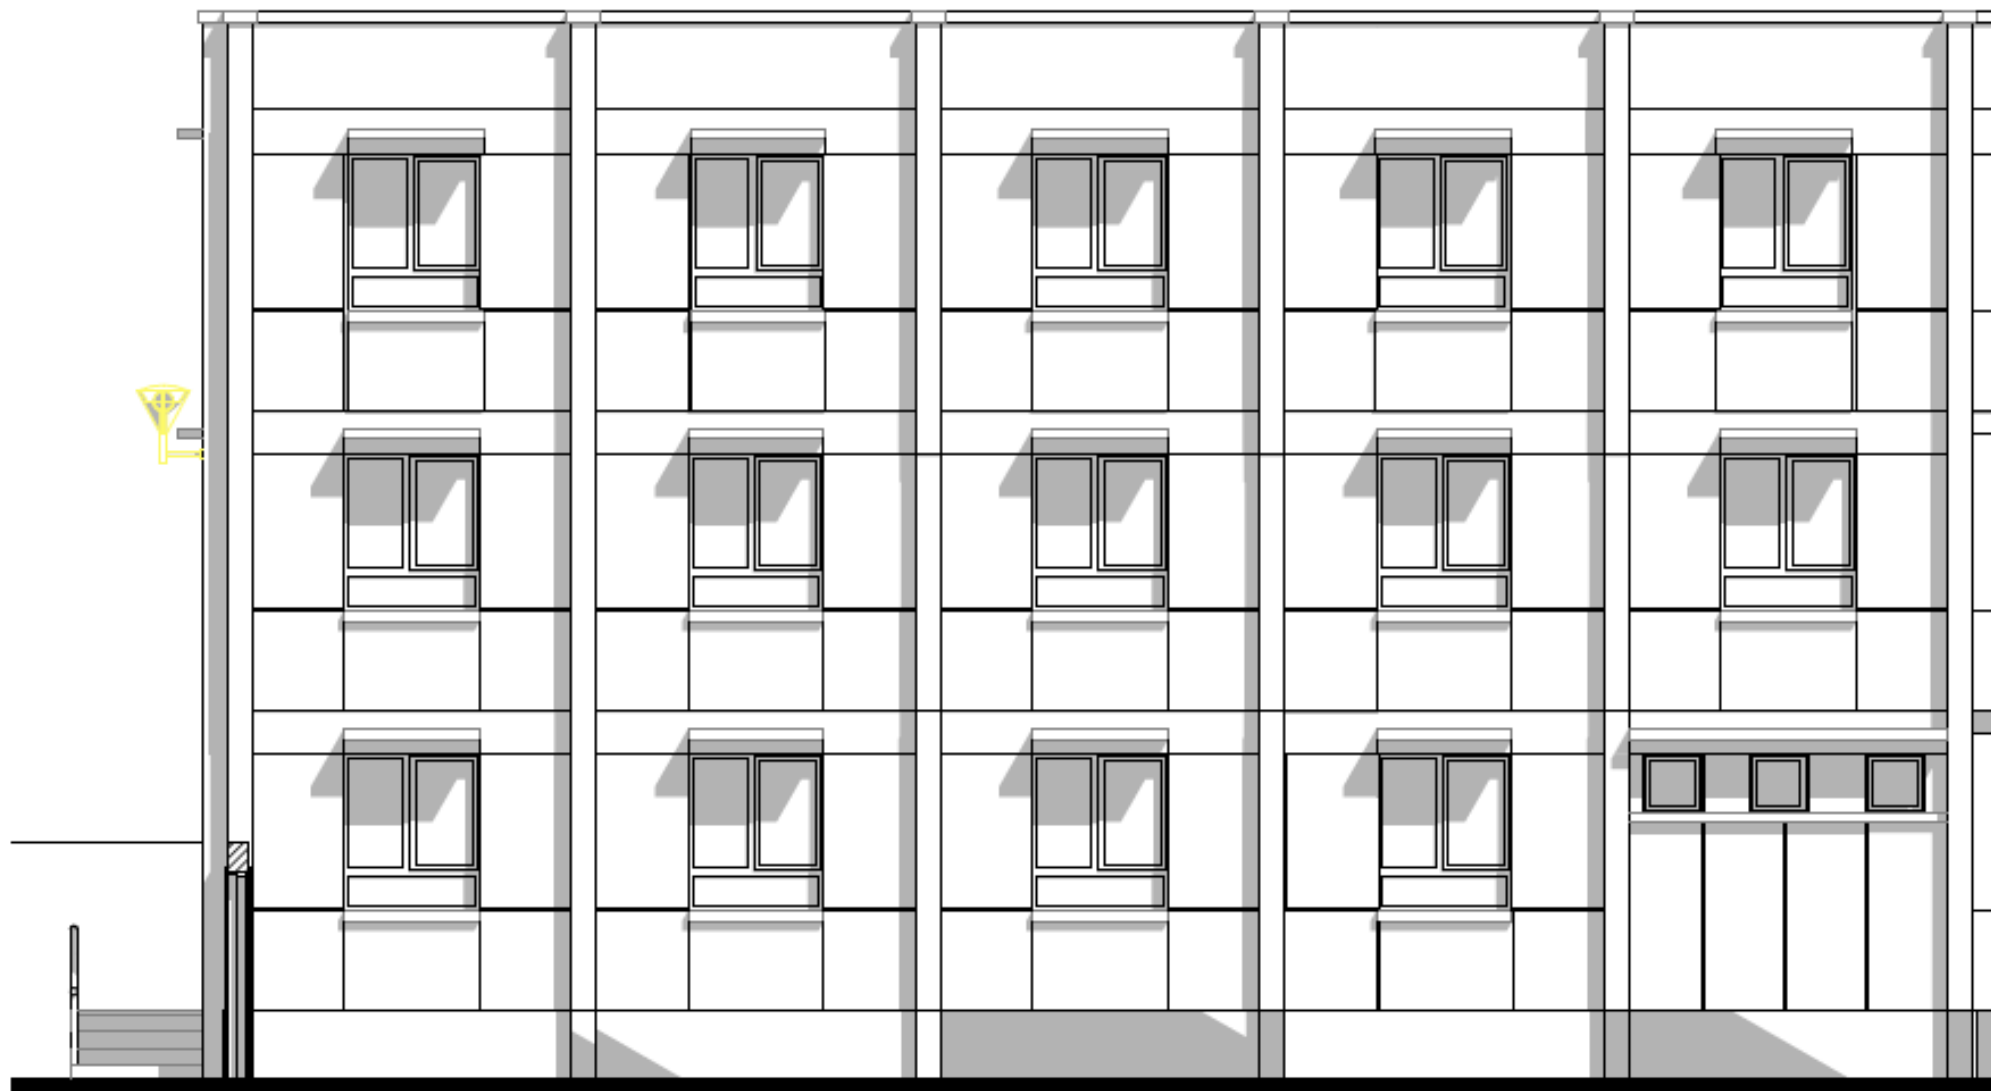

TRAVAUX DE REHABILITATION D'UNE GRANDE SALLE POUR ABRITER
LE CENTRE D'APPEL DE LA DIRECTION GENERALE DES IMPOTS

FACADE LATERALE DROITE

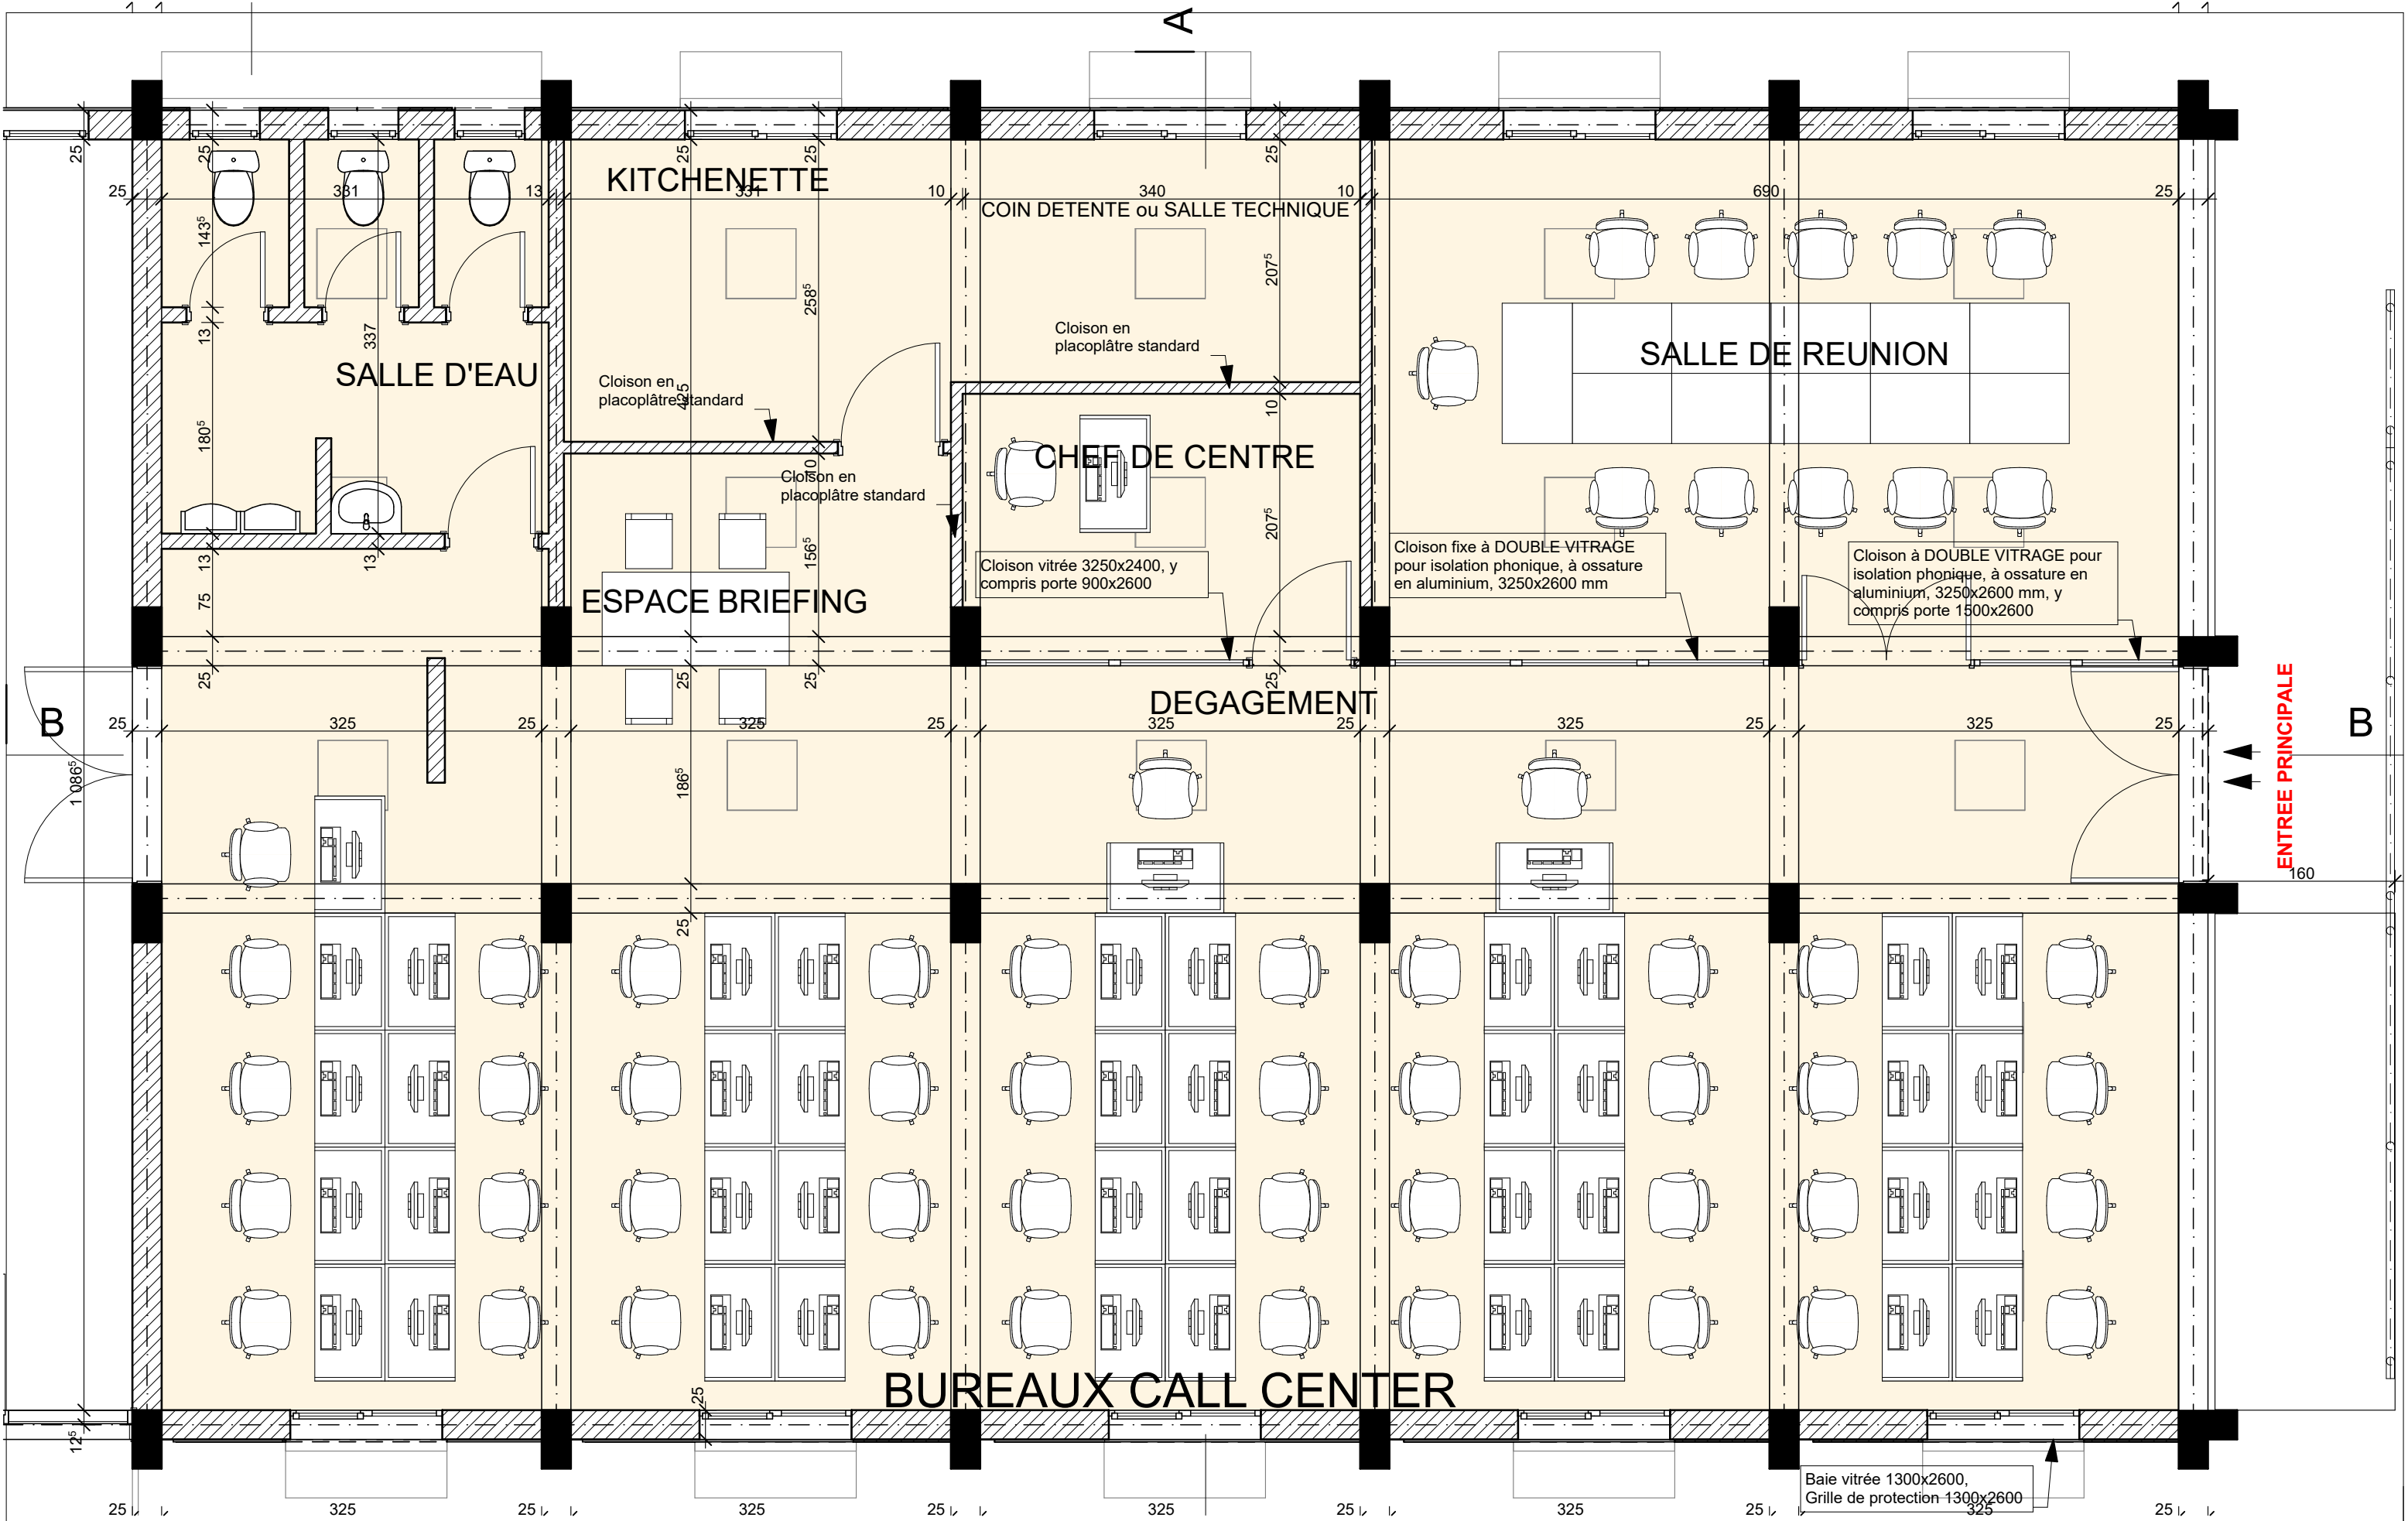


TRAVAUX DE REHABILITATION D'UNE GRANDE SALLE POUR ABRITER
LE CENTRE D'APPEL DE LA DIRECTION GENERALE DES IMPOTS

VUE EN PLAN CALL CENTER

N° 1

Ech: 1:50

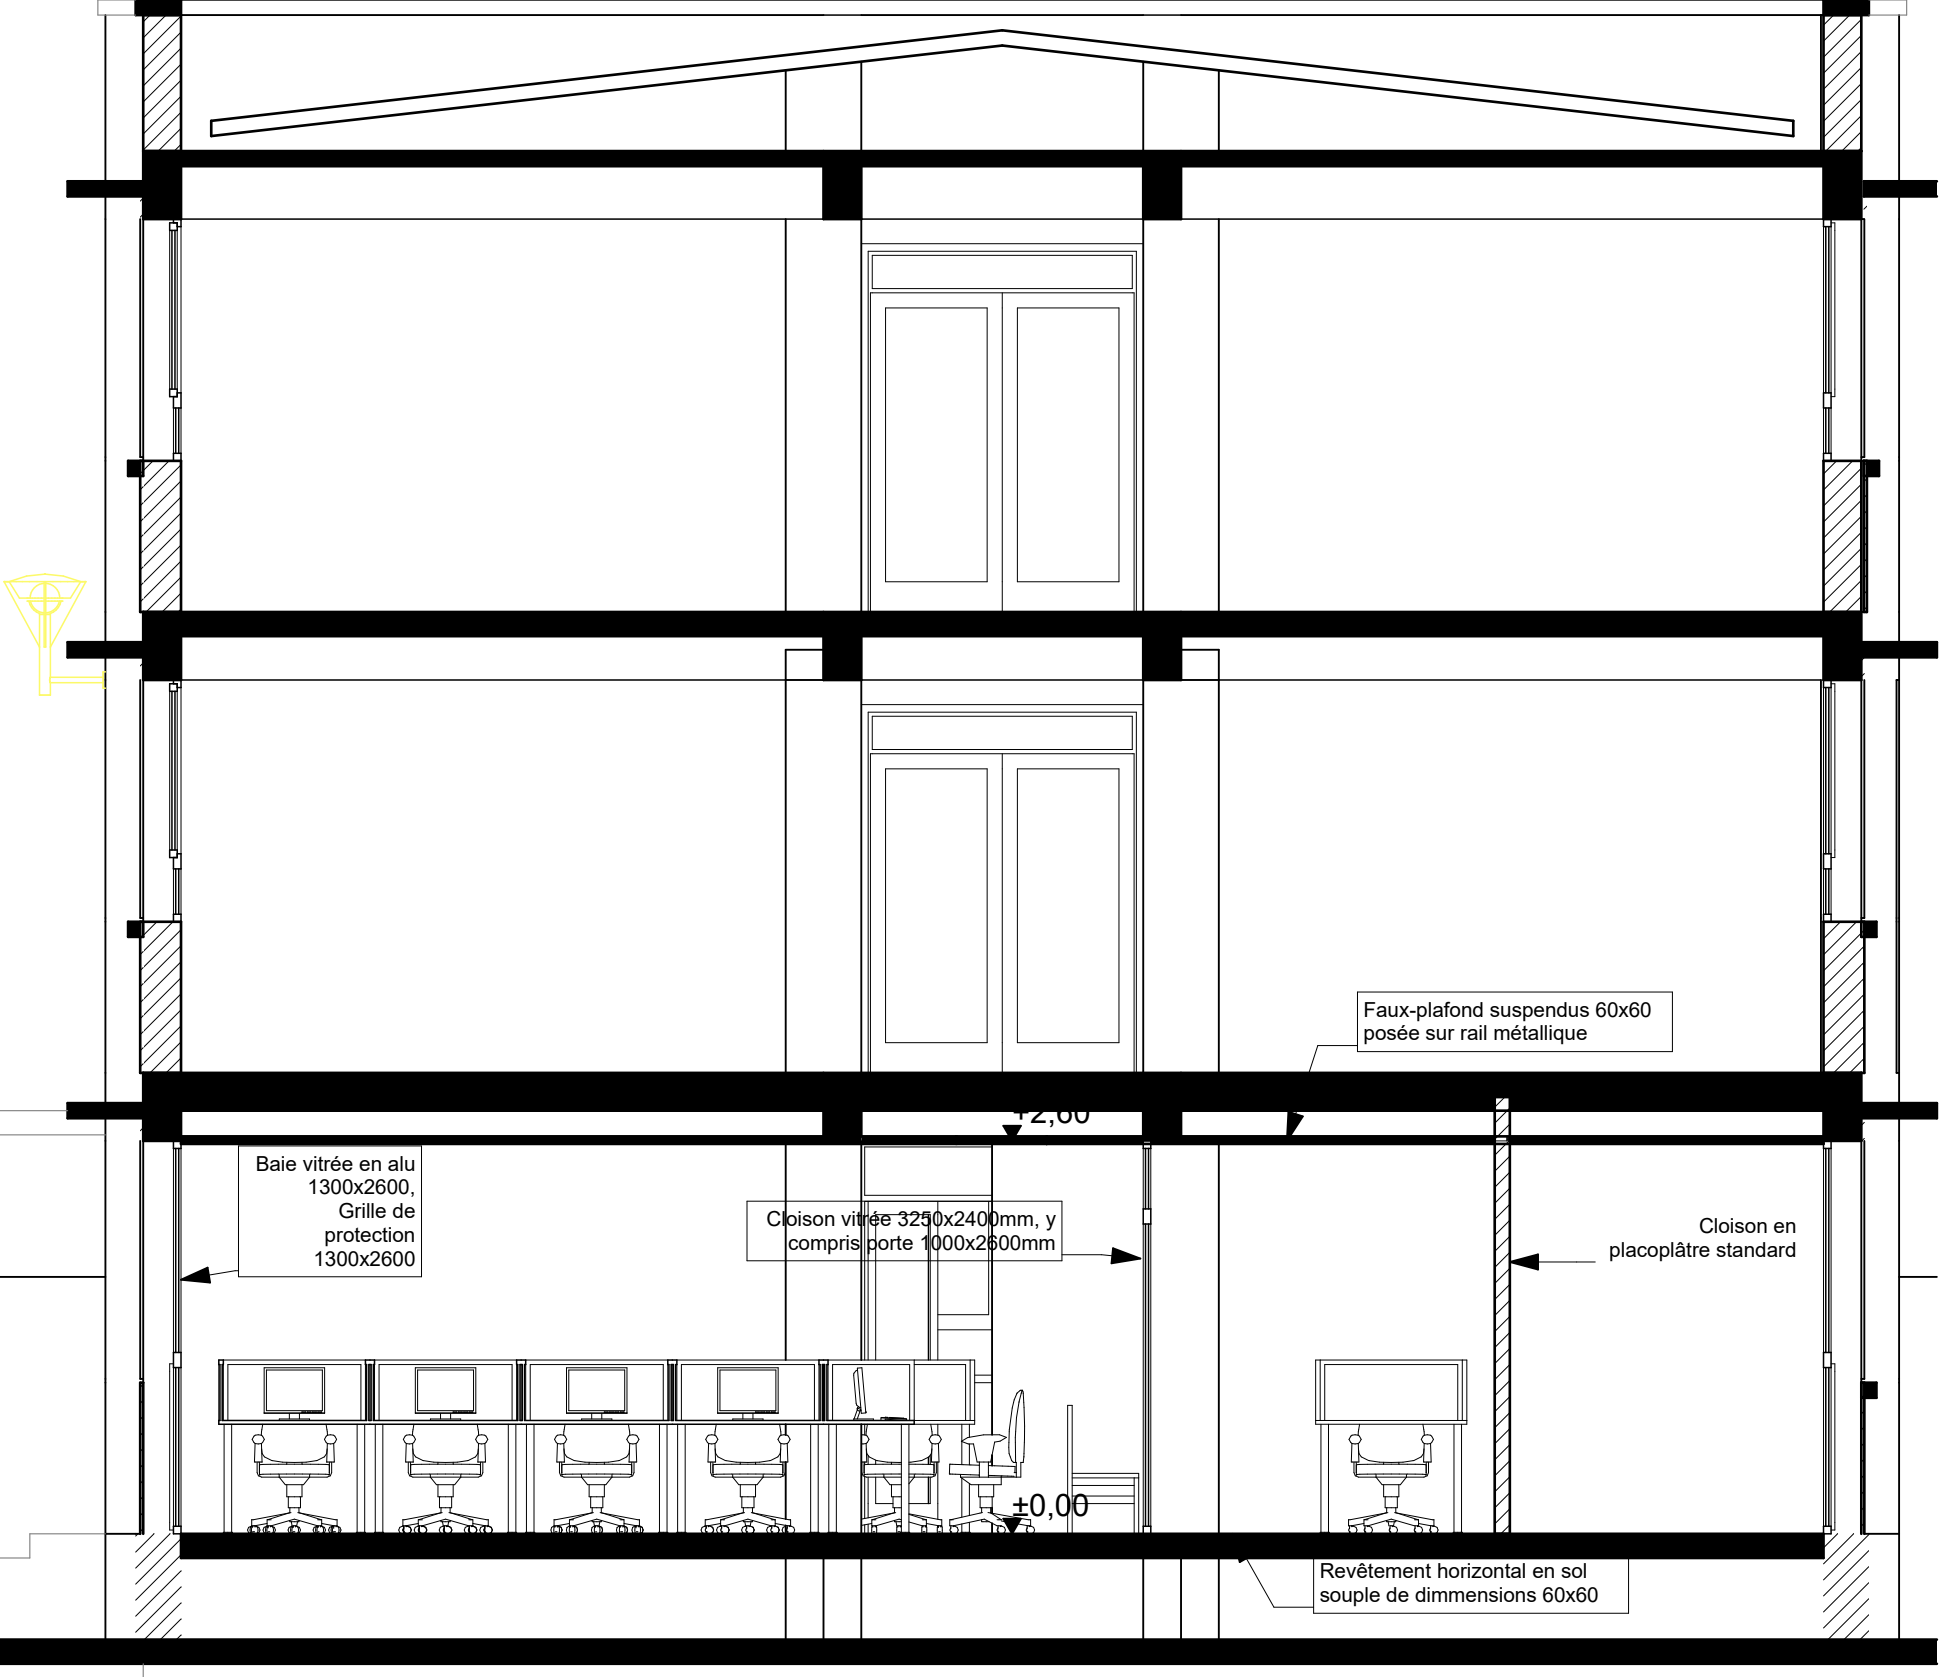


TRAVAUX DE REHABILITATION D'UNE GRANDE SALLE POUR ABRITER
LE CENTRE D'APPEL DE LA DIRECTION GENERALE DES IMPOTS

Coupe AA

N° 2

Ech: 1:50

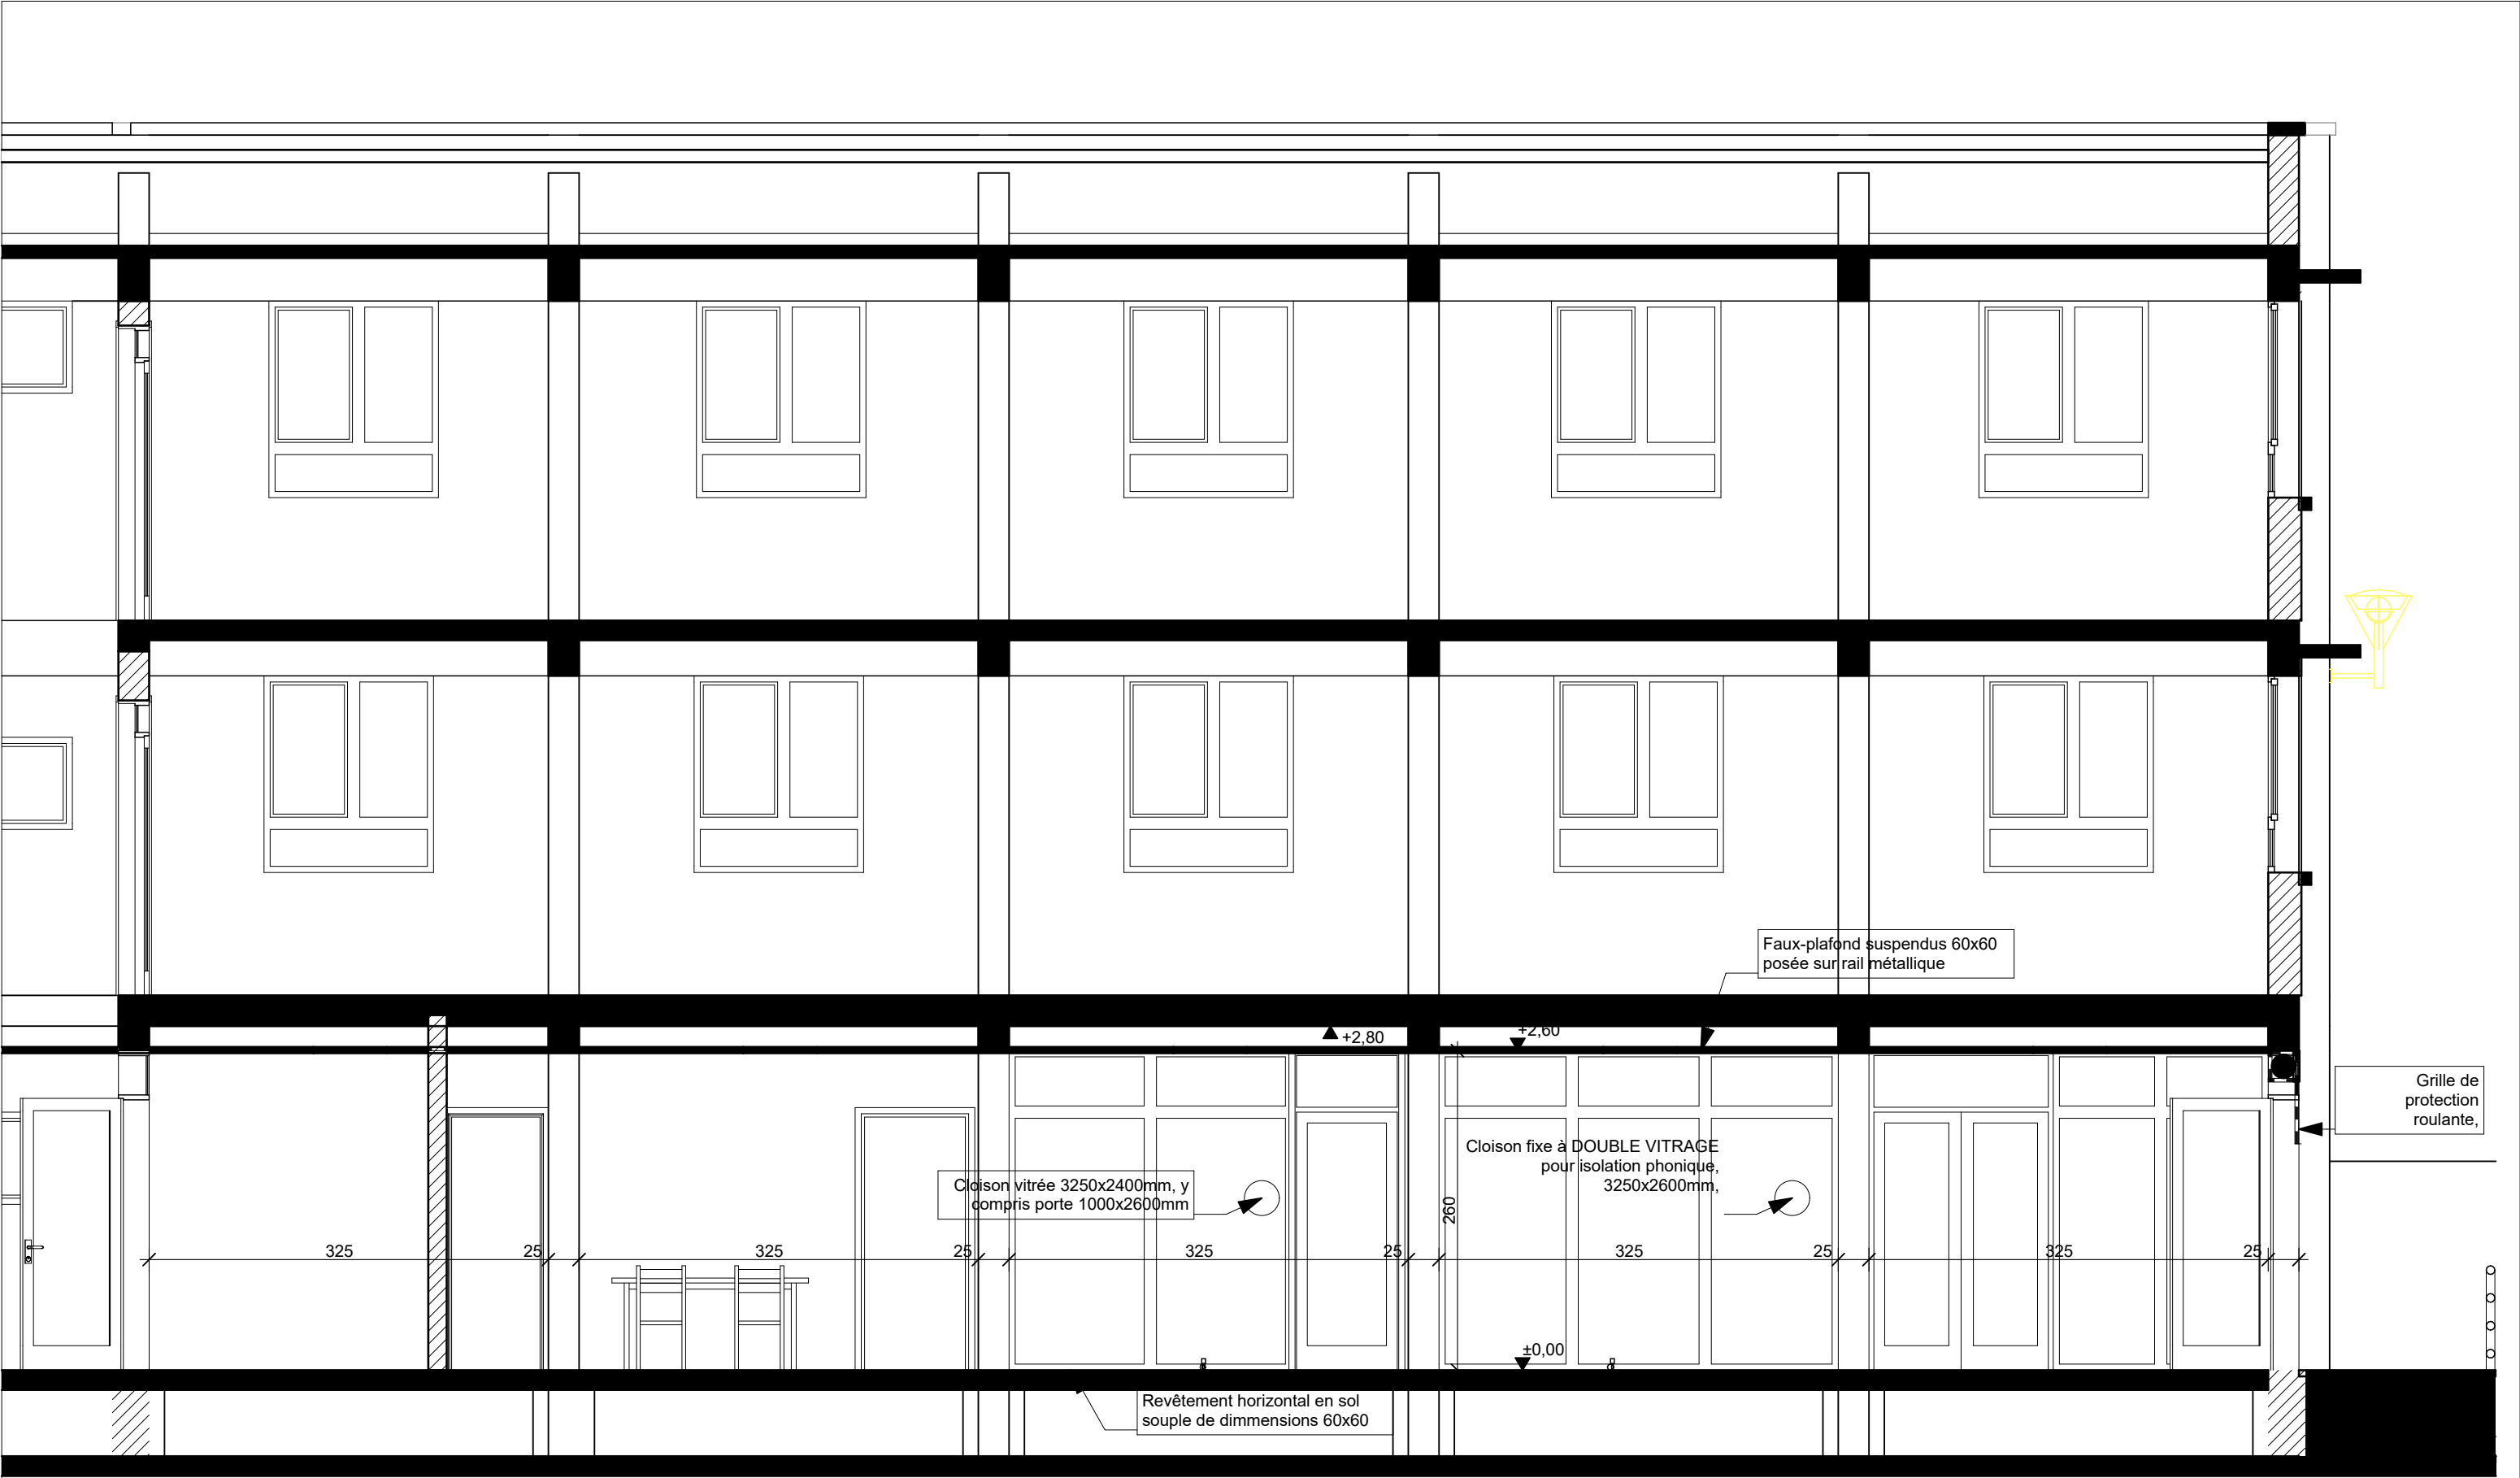

TRAVAUX DE REHABILITATION D'UNE GRANDE SALLE POUR ABRITER
LE CENTRE D'APPEL DE LA DIRECTION GENERALE DES IMPOTS

Coupes B-B