

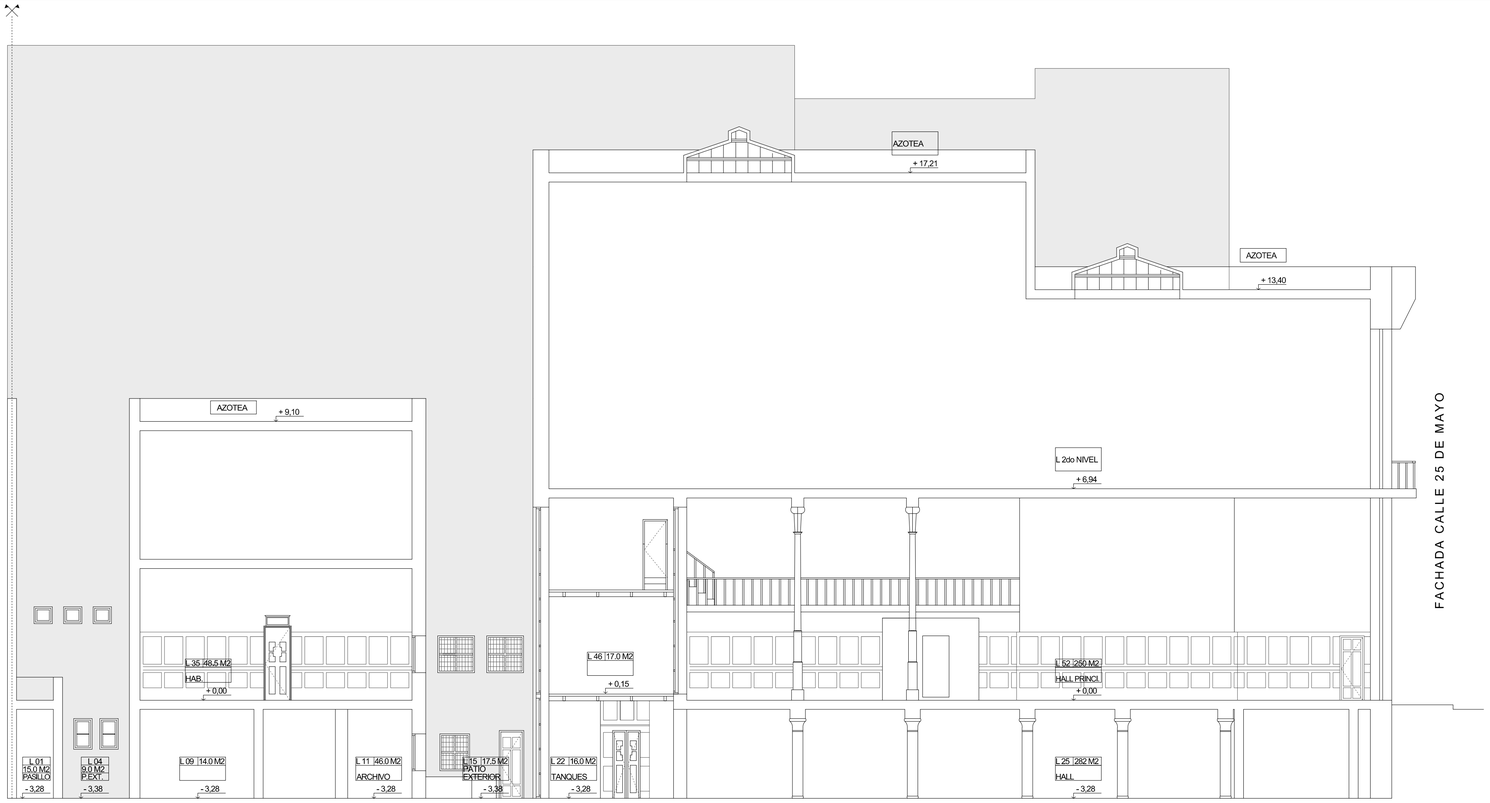


CORTE BB

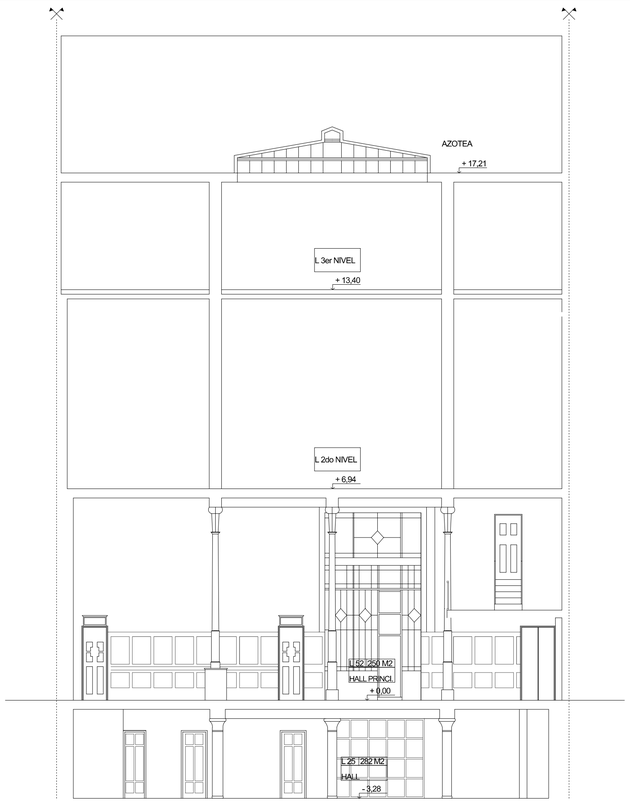

CORTE AA

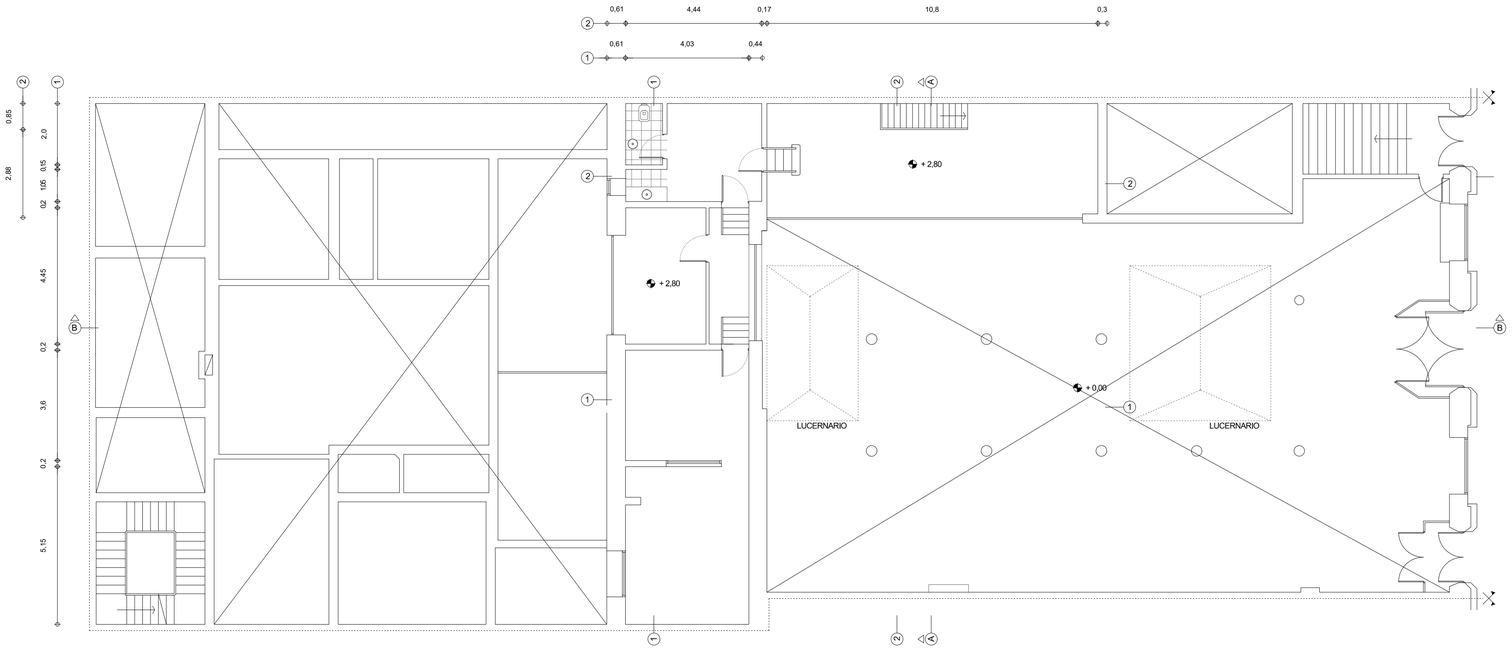

ENTREPISO

Ministerio de Vivienda y Ordenamiento Territorial | Programa Mejoramiento de Barrios

Obra: ***CENTRO DE ENCUENTRO DE MIGRANTES***

Plano: ***ALBAÑILERÍA - SITUACIÓN ACTUAL***
PLANTAS / CORTES

Ubicación: *Edificio Banco Francés*
25 de Mayo 423 - Montevideo

Escala: *1/100* | Fecha: *28/11/2022*

Técnico:

Firma:

Equipo Técnico:

N° Plano: ***A02***