



FACHADA POSTERIOR

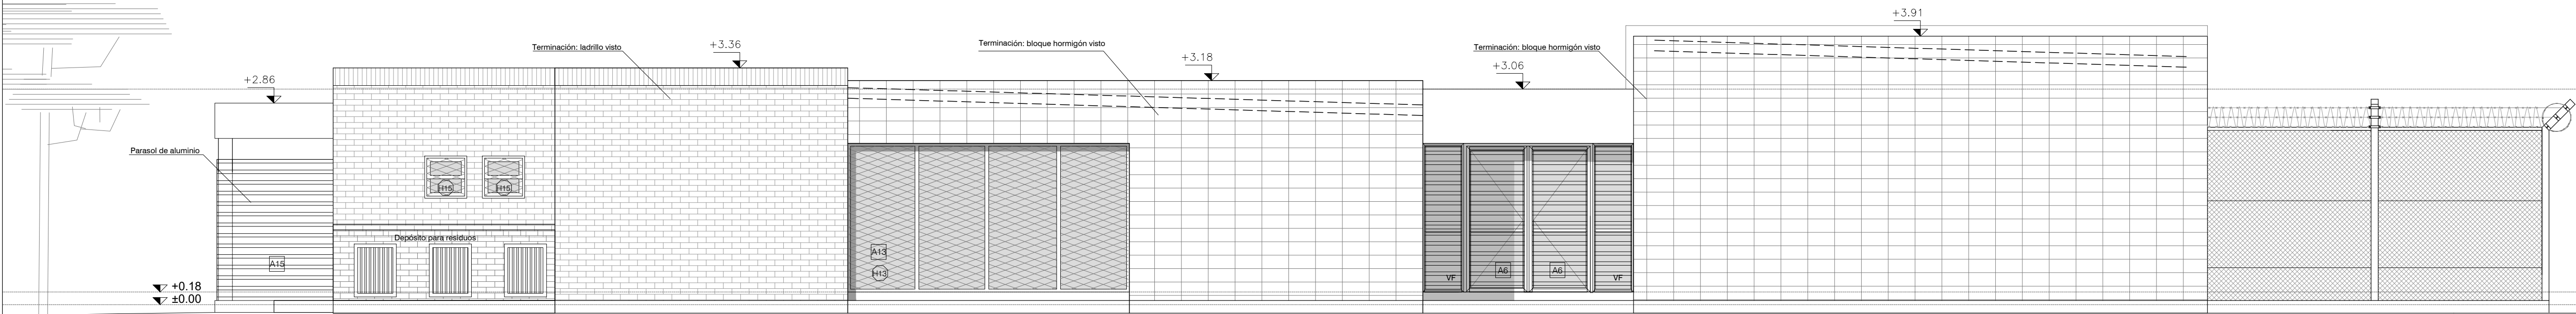

FACHADA LATERAL SOBRE CAMINO CIBILS

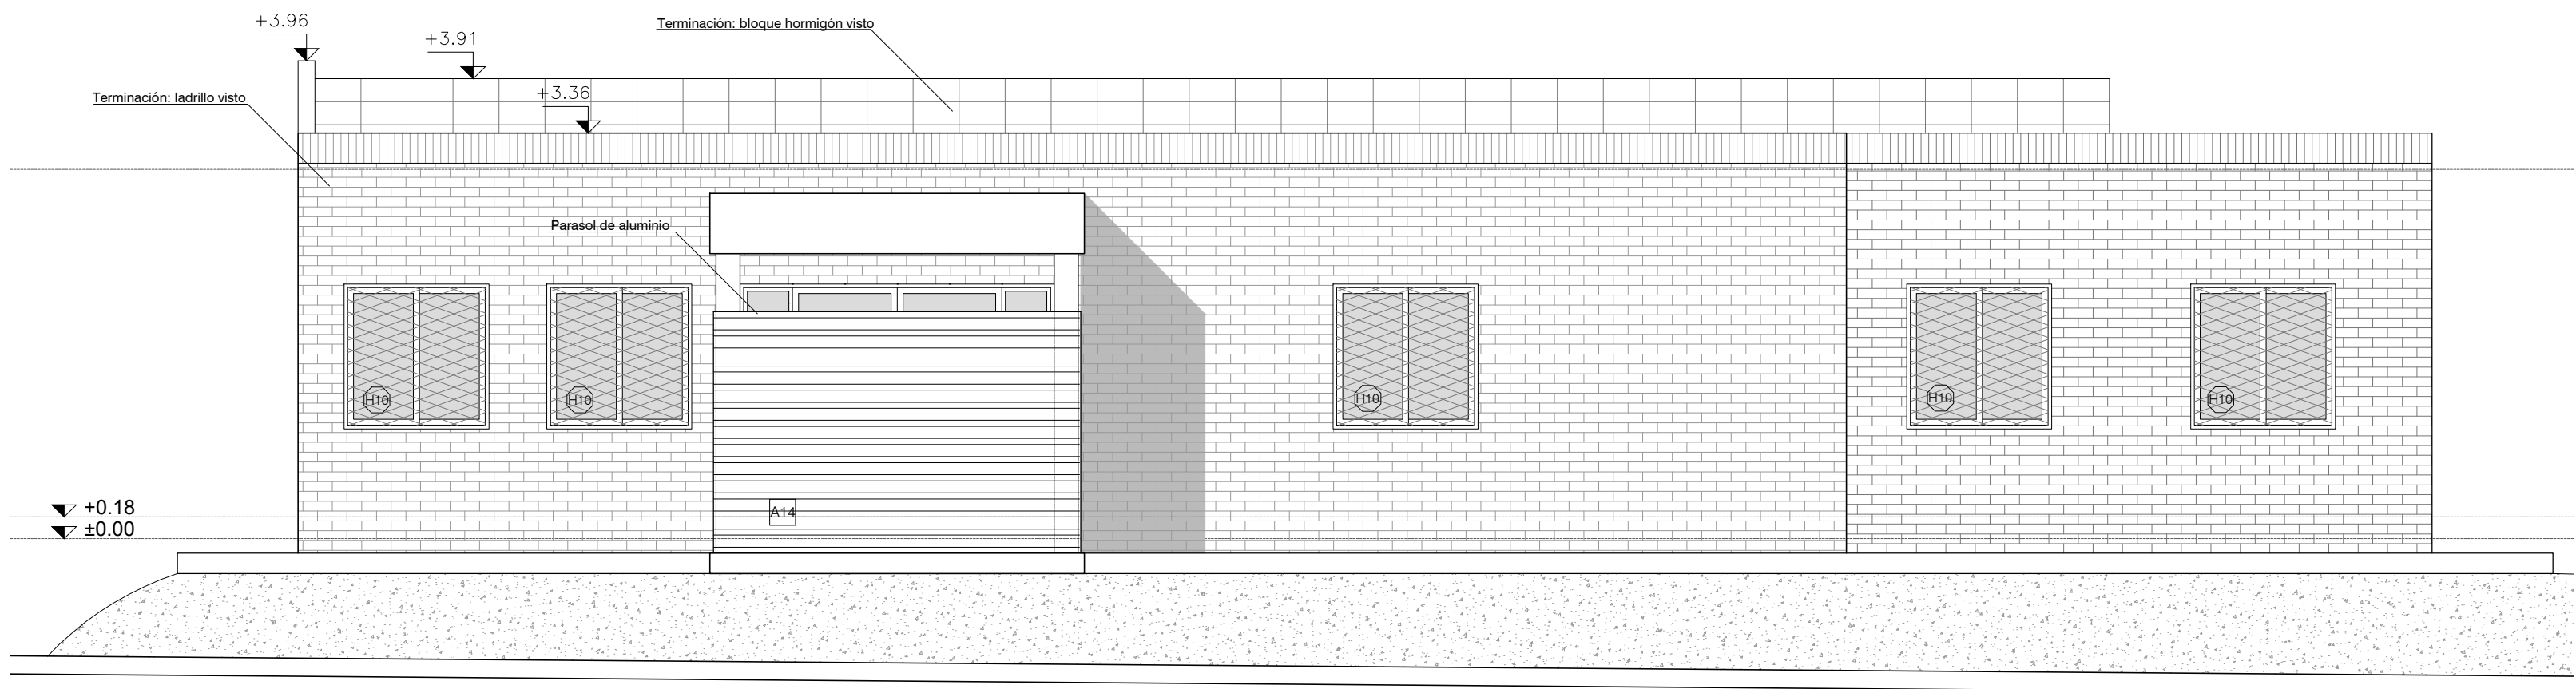

FACHADA LATERAL SOBRE CALLE NUEVA

