

H2 7.50x0.70  
paño fijo  
Cantidad: 1  
Ubicación: sala multiuso

H3 0.70x2.66  
paño fijo  
Cantidad: 1  
Ubicación: sala multiuso


H4 0.60x1.20  
paño fijo  
Cantidad: 4  
Ubicación: archivo / admin.

H5 4.00x2.11  
puerta doble batiente y paños fijos  
Cantidad: 1  
Ubicación: acceso 1

H6 3.00x2.11  
puerta doble batiente y paños fijos  
Cantidad: 1  
Ubicación: acceso 2

H7 0.60x1.20  
paño fijo  
Cantidad: 2  
Ubicación: baños

H8 3.21x2.11  
2 paños fijos  
Cantidad: 1  
Ubicación: sala multiuso

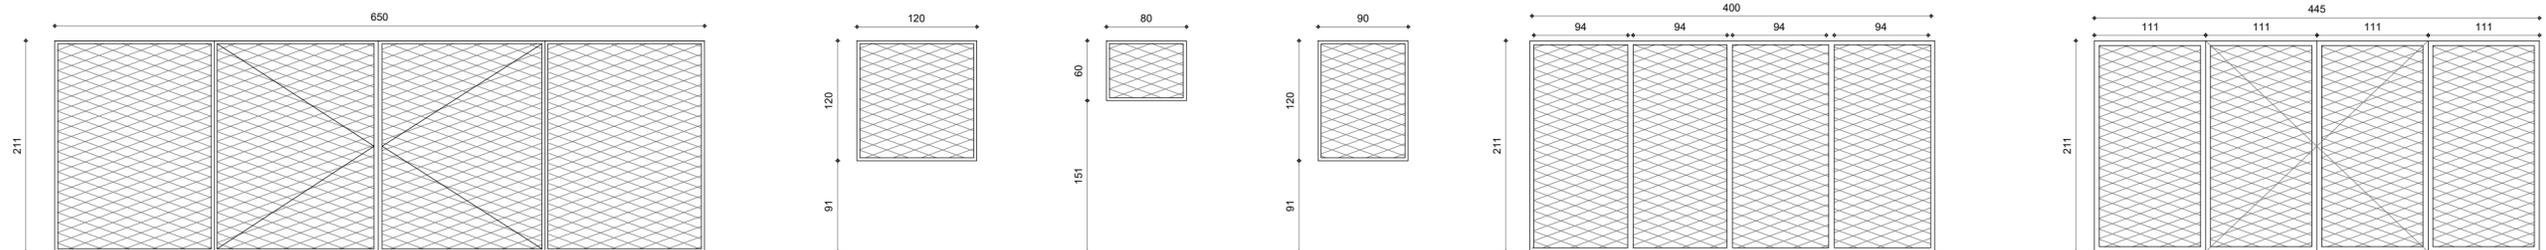

H9 6.50x2.11  
puerta doble batiente y paños fijos  
Cantidad: 1  
Ubicación: sala multiuso


H10 1.20x1.20  
paño fijo  
Cantidad: 10  
Ubicación: consultorios

H11 0.80x0.60  
paño fijo  
Cantidad: 2  
Ubicación: baños

H12 0.90x1.20  
paño fijo  
Cantidad: 1  
Ubicación: cocina

H13 4.00x2.11  
paños fijos  
Cantidad: 1  
Ubicación: área de espera 2

H14 2.25x1.20  
puerta doble batiente con paños fijos  
Cantidad: 1  
Ubicación: acceso barbacoa

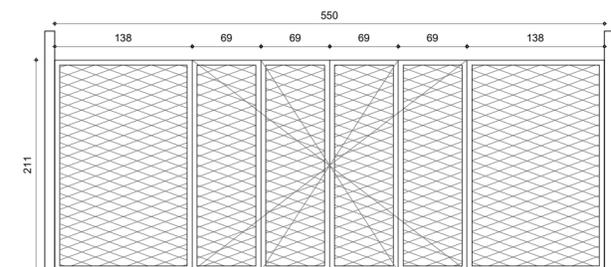

H15 5.50x2.40  
puerta doble batiente y paños fijos  
Cantidad: 1  
Ubicación: acceso vehicular

Metal desplegado código MD 454

Marco: hojas fijas perfil ángulo 1 " 1/2 x 3 / 16 , planchuelas de amure.

Hojas: batientes marco en caño cuadrado 40 x 40 x 2 mm, lleva cerradura de seguridad tipo STAR más dos pasadores.

Terminación: una mano de antióxido, dos manos de esmalte sintético.



## Policlínica y Salon Comunal Planilla de Herrería

PROYECTO EJECUTIVO

Asentamiento	Maracaná Sur	EBA07
Ubicación	Localidad Montevideo	
Escala	1:50	Nº Plano
Fecha		Marzo 2018
Firma del Técnico	Firma del Coordinador	
Arquitecto Javier Ruiz	Daniel Peluffo	
Equipo Técnico: Aguilar y asociados.		Archivo: Policlínica MS Albañilería.dwg