



TIPO CARPINTERIA		C1 0.90 x 2.11	C2 0.75 x 2.11	C3 1.00 x 2.11	C4 0.93 x 2.11
CANTIDAD		6 izquierda 6 derecha	3 izquierda 2 derecha	1 derecha	1 derecha
UBICACION		Consultorios	Baños	Baños	Baños
MANO DE ABRIR		Batiente	Batiente	Batiente	Corrediza
HOJA	TIPO	Bastidor de cedriño enchapado en MDF e= 3mm	Bastidor de cedriño enchapado en MDF e= 3mm	Bastidor de cedriño enchapado en MDF e= 3mm	Bastidor de cedriño enchapado en MDF e= 3mm
	TERMINACION	Una mano de sellador y dos manos de terminación de esmalte sintético	Una mano de sellador y dos manos de terminación de esmalte sintético	Una mano de sellador y dos manos de terminación de esmalte sintético	Una mano de sellador y dos manos de terminación de esmalte sintético
MARCO	TIPO	Marco cajón cedro o similar	Marco cajón cedro o similar	Marco cajón cedro o similar	Marco cajón cedro o similar
	ESPESOR	6" x 1 1/2"	6" x 1 1/2"	6" x 1 1/2"	6" x 1 1/2"
CONTRAMARCO		TIPO	Cedriño o similar	Cedriño o similar	Cedriño o similar
		ESPESOR	3 cm x 1 cm.	3 cm x 1 cm.	3 cm x 1 cm.
HERRAJES	DE MOVIMIENTO	Bisagras acero inoxidable I: 80 mm o 100 mm según ancho de puerta marca Hafele.	Bisagras acero inoxidable I: 80 mm o 100 mm según ancho de puerta marca Hafele.	Bisagras acero inoxidable I: 80 mm o 100 mm según ancho de puerta marca Hafele.	Sistema con ruedas a rulemanes
	DE ACCIONAMIENTO	Manija recta de acero inoxidable mate con roseta y bocallave marca Hafele.	Manija recta de acero inoxidable mate con roseta y bocallave marca Hafele.	Manija recta de acero inoxidable mate con roseta y bocallave marca Hafele.	Manija recta de acero inoxidable mate con roseta y bocallave marca Hafele.
	DE SEGURIDAD	Cerradura tipo Star 8 x 60.	Cerradura tipo Star 8 x 60.	Cerradura tipo Star 8 x 60.	Cerradura tipo Star 8 x 60.
OBSERVACIONES					

MUEBLE BAJO MESADA m8

Ubicación: cocina
Escala 1:20

Placas MDF melamínico blanco

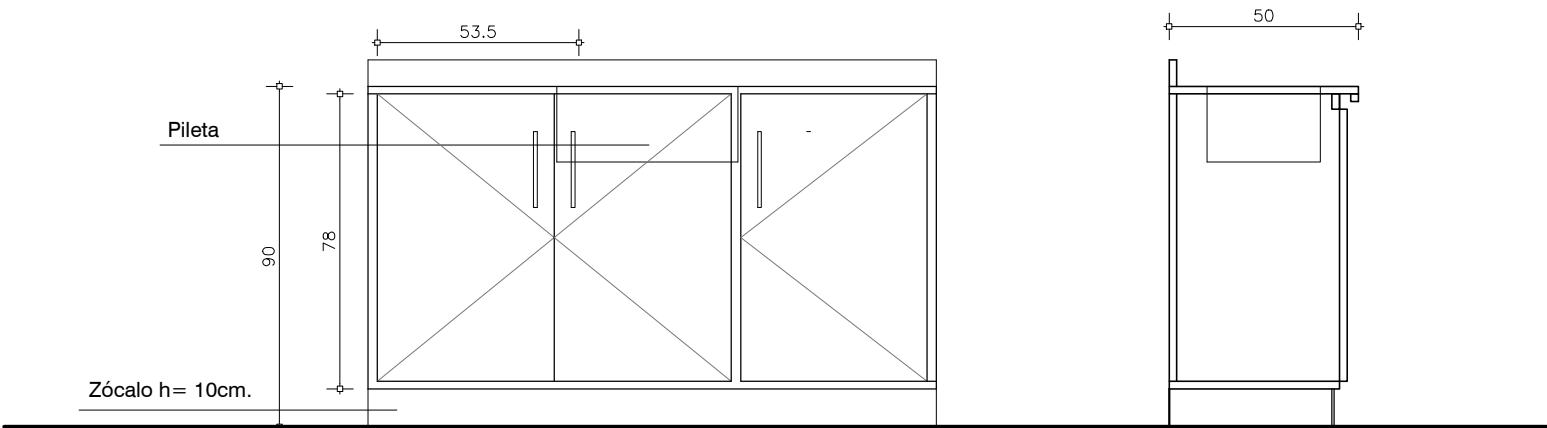

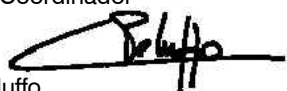	MVOTMA Ministerio de Vivienda Ordenamiento Territorial y Medio Ambiente		Programa de Mejoramiento de Barrios
Policlínica y Salon Comunal			
Planilla de carpintería			
PROYECTO EJECUTIVO			
Asentamiento Maracaná Sur		EBA08	
Ubicación Localidad Montevideo			
Escala 1:50 / 1:20	Fecha Marzo 2018	N° Plano	
Firma del Técnico		Firma del Coordinador	
Arquitecto Javier Ruiz 		Daniel Peluffo 	
Equipo Técnico: Aguilar y asociados.		Archivo: Policlínica MS Albañilería.dwg	