




DETALLE 4\_ Encuentro panel autoportante con alero Platea

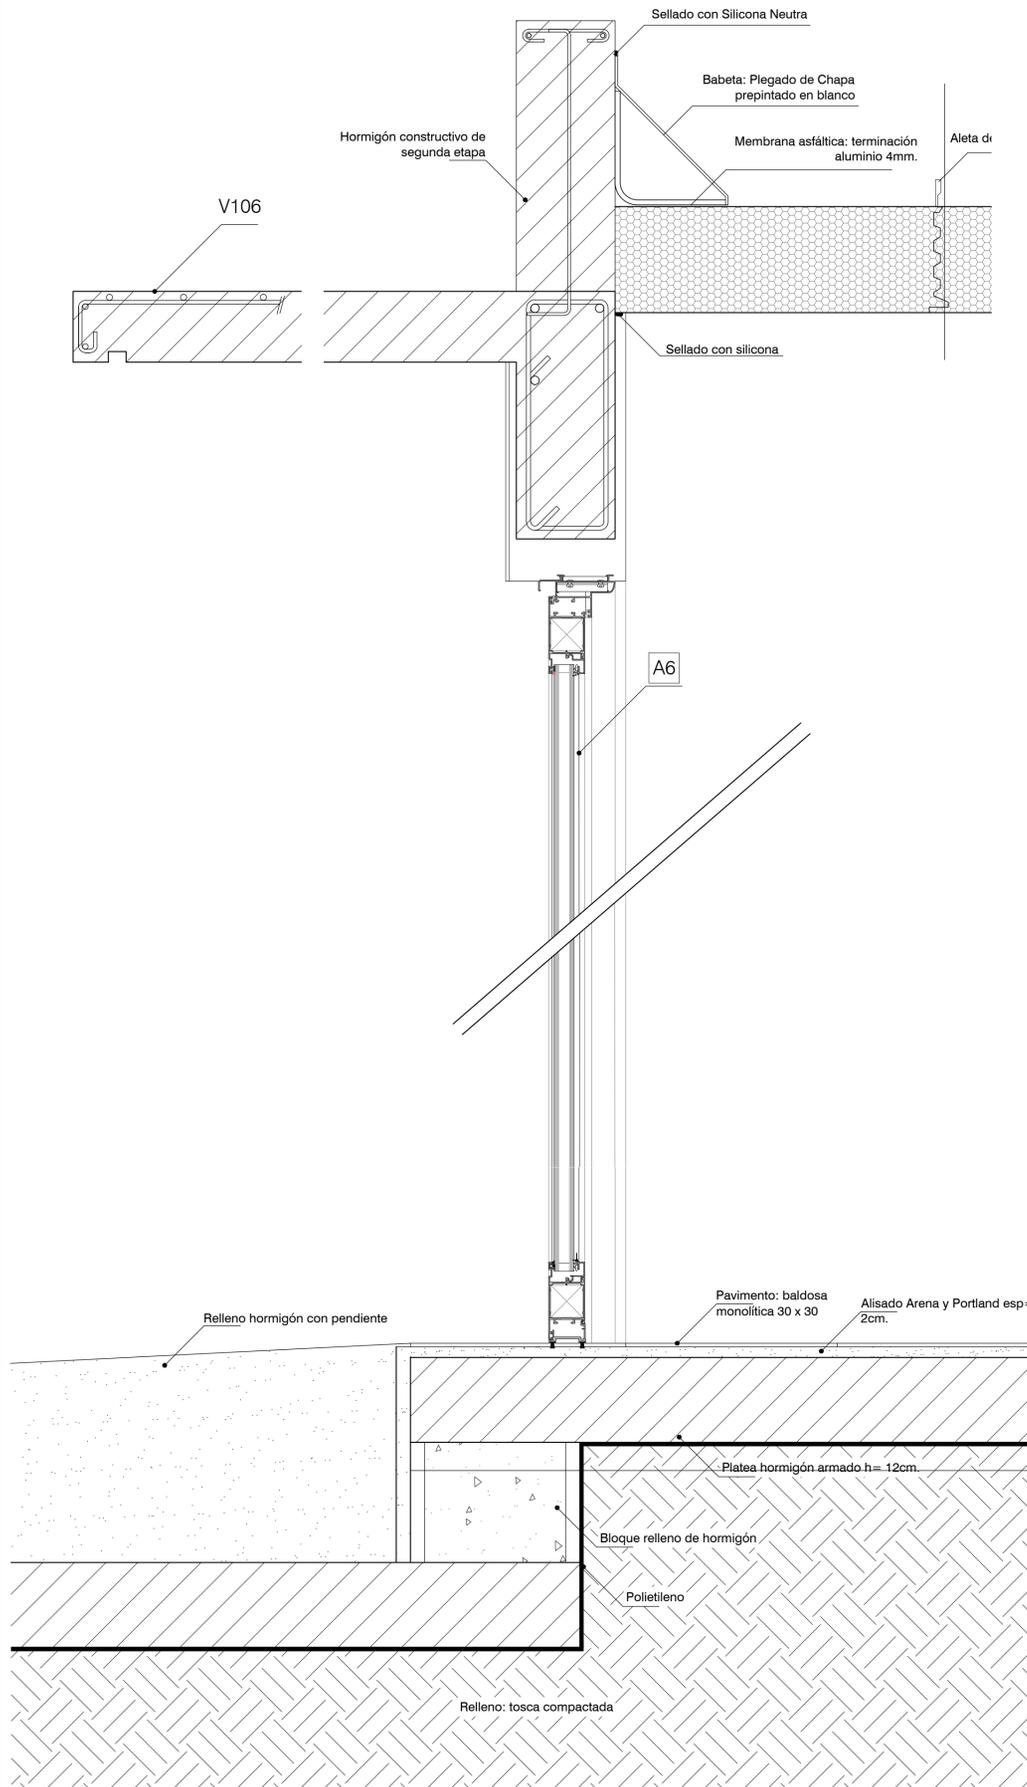


DETALLE 3\_ Encuentro panel autoportante con viga de hormigón

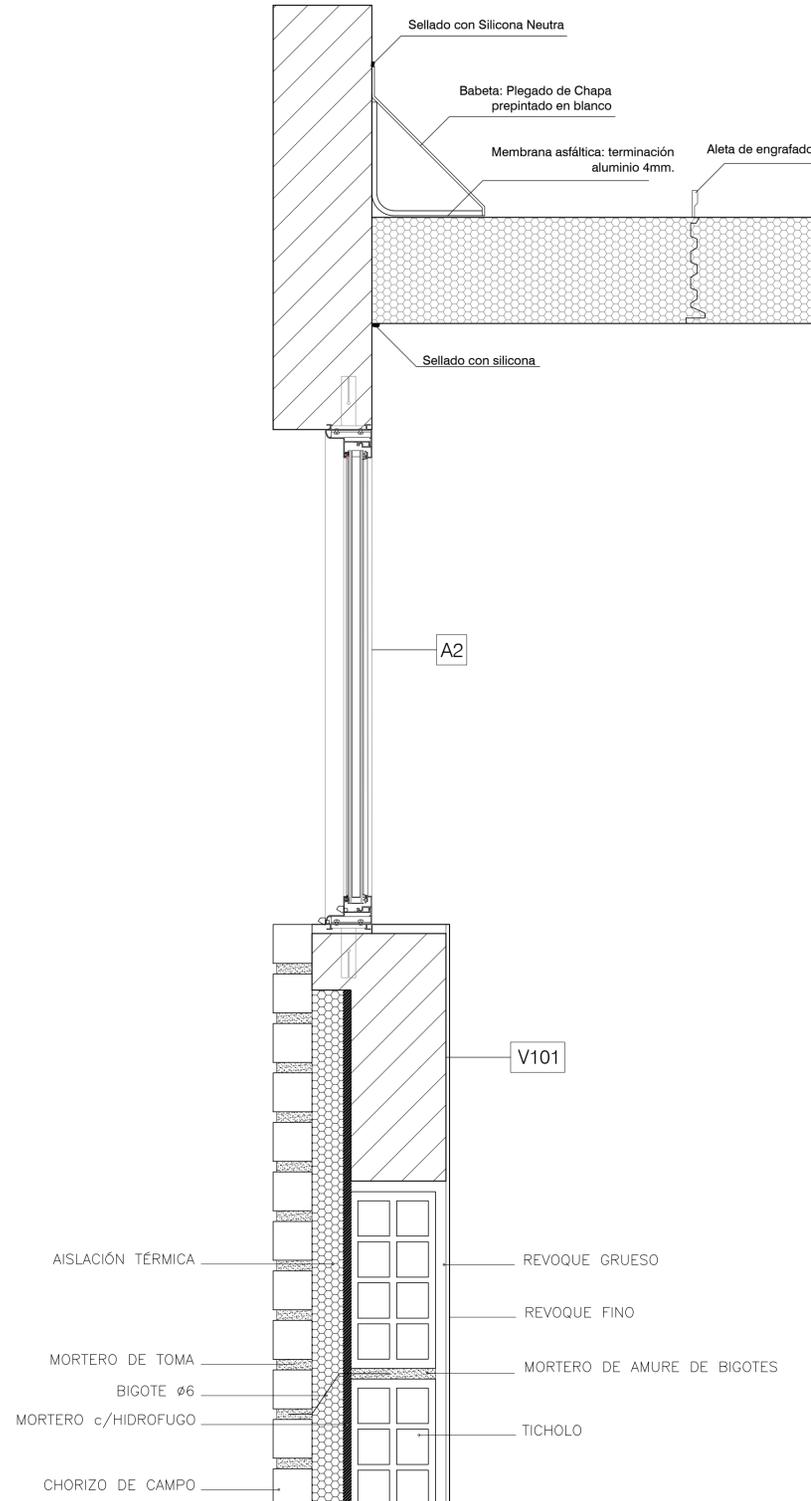

DETALLE 1\_ Panel autoportante con canalón

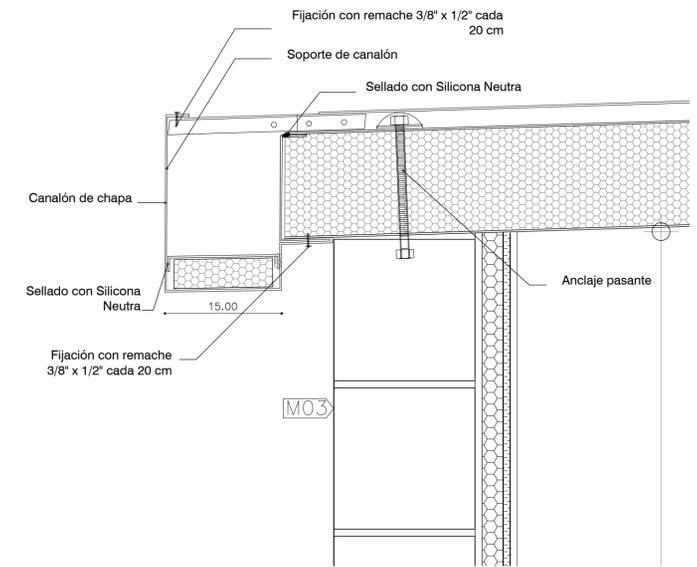

DETALLE 2\_ Encuentro de panel autoportante con pretil

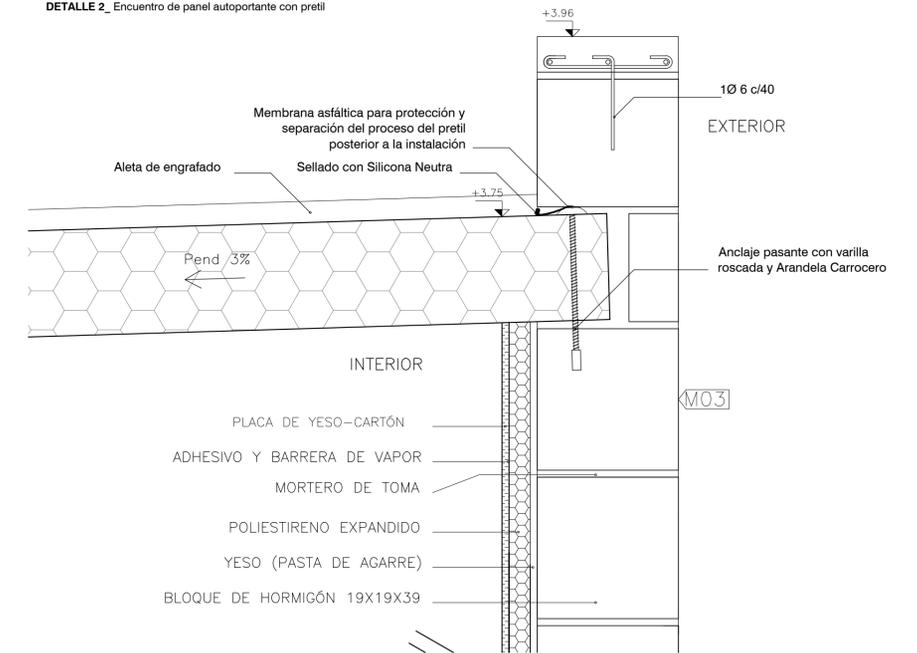

|   |                      |  |            |
|---|----------------------|--|------------|
| <b>MVOTMA</b><br>Ministerio de Vivienda<br>Ordenamiento Territorial<br>y Medio Ambiente |                      | <b>PMB</b><br>Programa de<br>Mejoramiento de Barrios |            |
| <b>Policlínica y Salon Comunal</b><br><b>Detalles constructivos</b>                     |                      |  |            |
| PROYECTO EJECUTIVO  |                      |  |            |
| Asentamiento  | Maracaná Sur         | EBA14c   |            |
| Ubicación   | Localidad Montevideo |  |            |
| Escala  | 1:20                 | Fecha  | Marzo 2018 |
| Firma del Técnico   |                      | Firma del Coordinador                                |            |
| Arquitecto<br>Javier Ruiz   |                      | Daniel Peluffo                                       |            |
| Equipo Técnico: Aguilar y asociados.  |                      | Archivo: Policlínica MS Albañileria.dwg              |            |