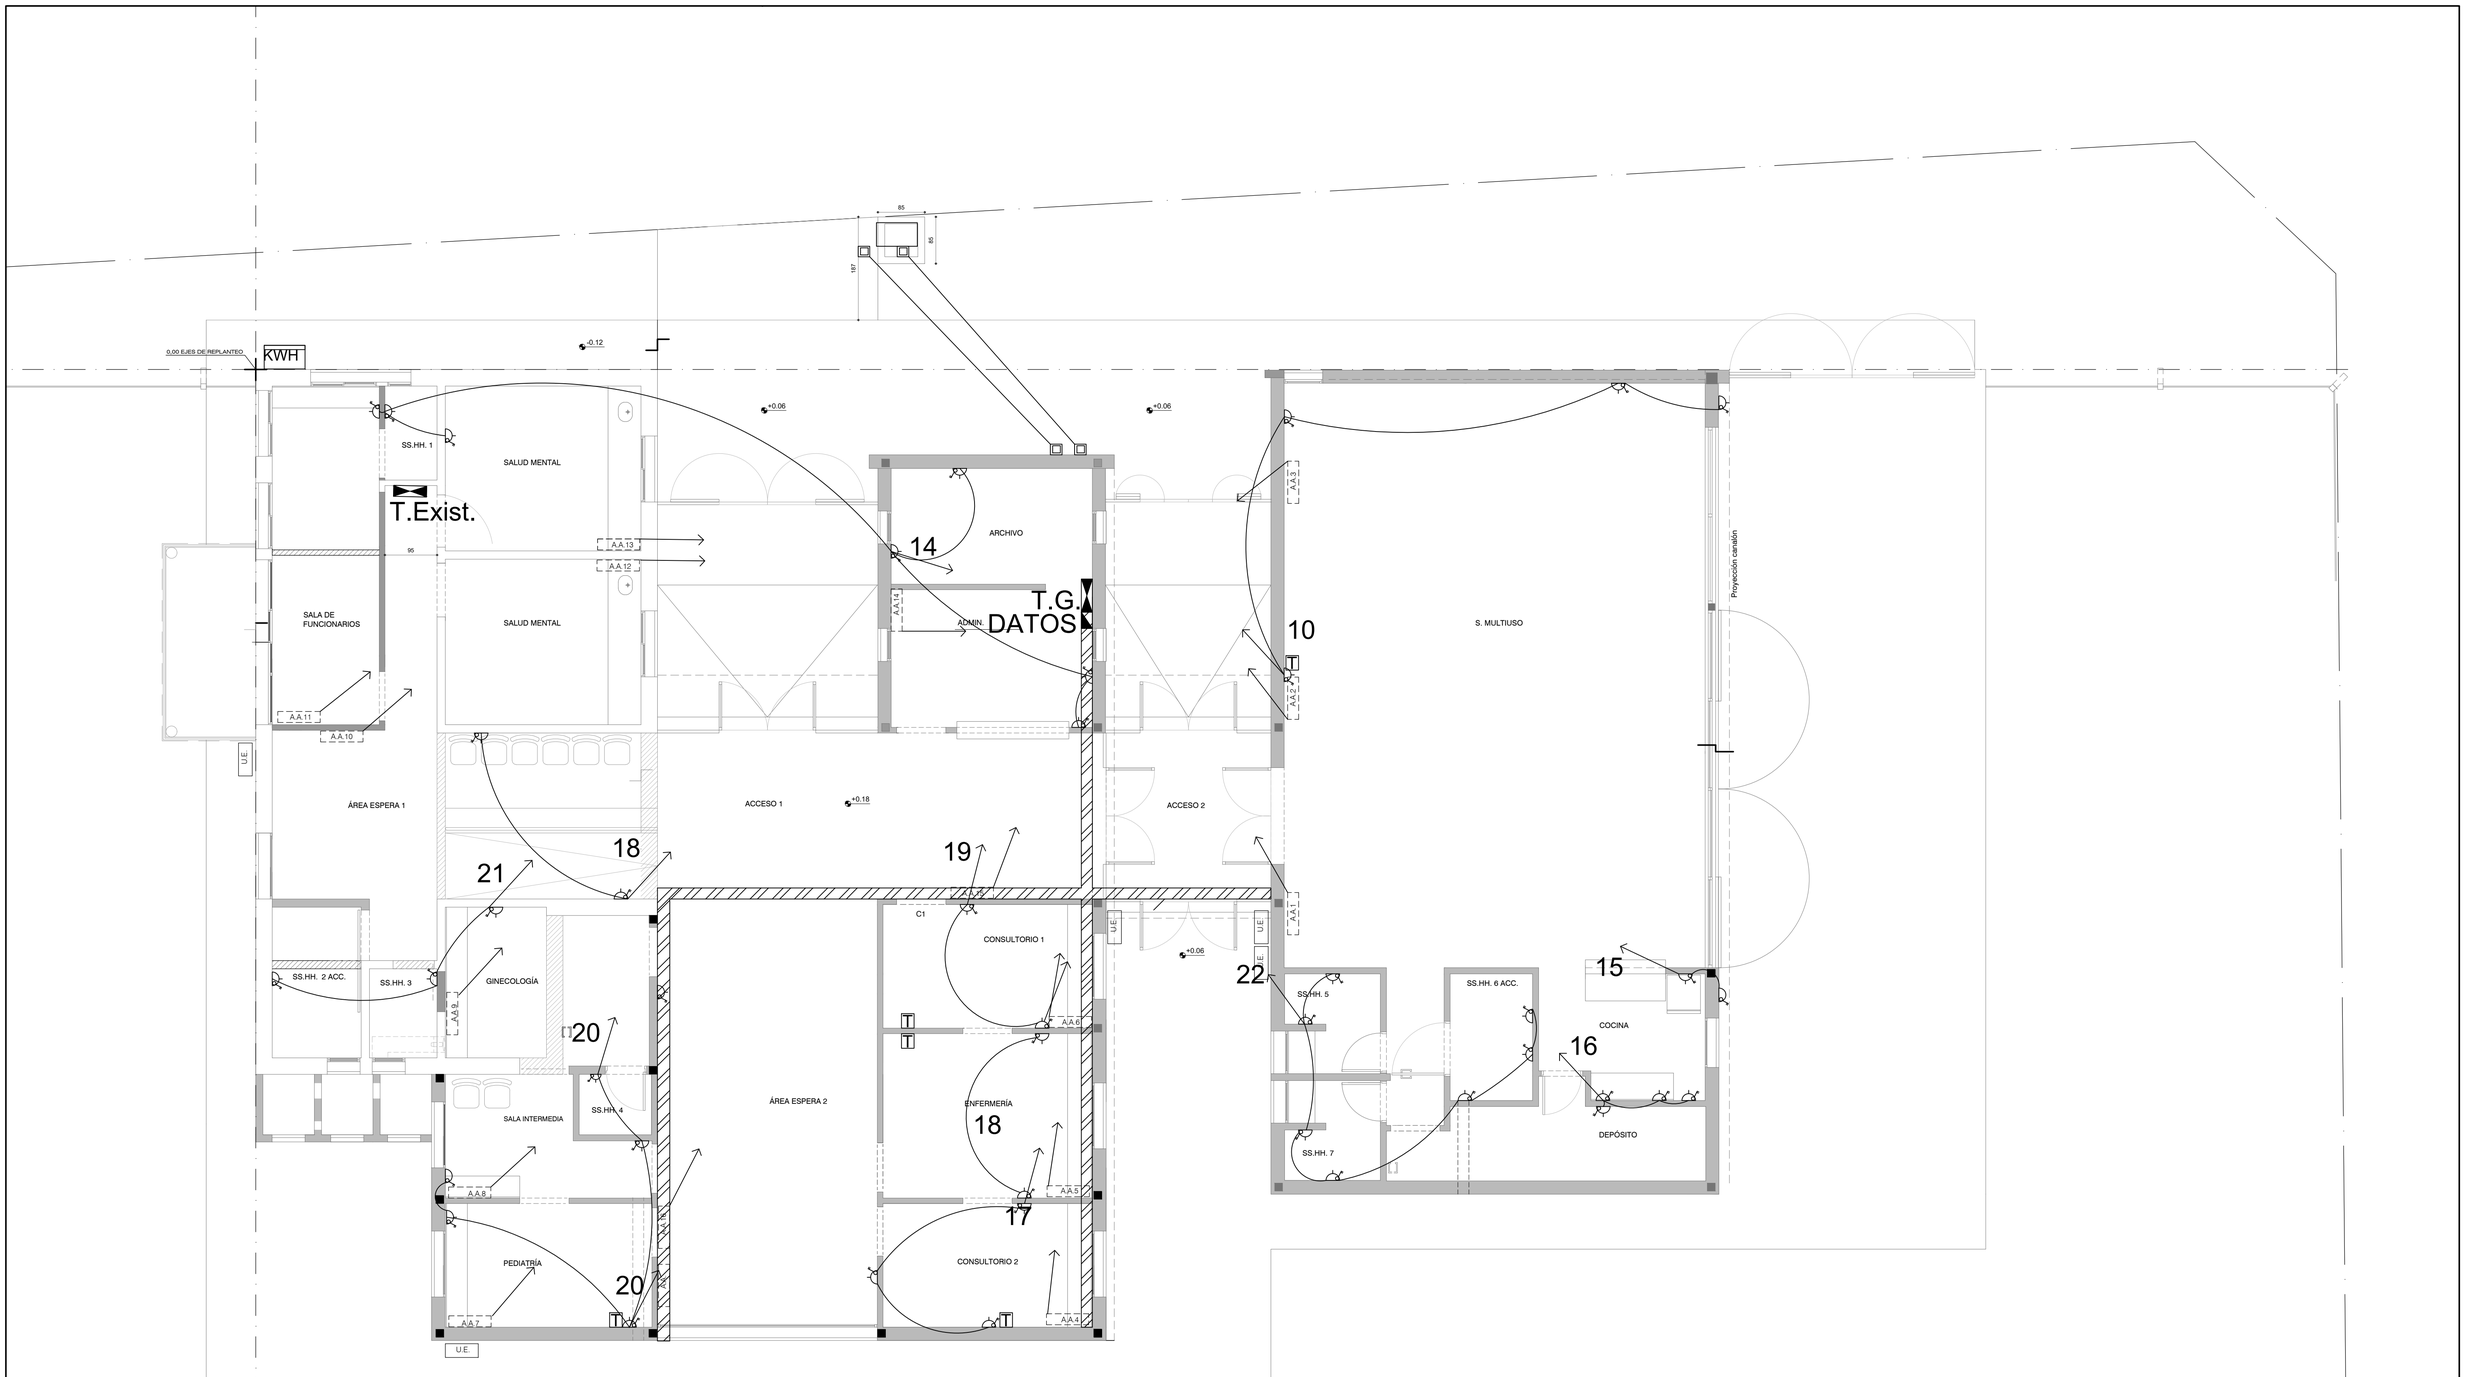

MVOTMA
Ministerio de Vivienda Ordenamiento Territorial y Medio Ambiente

PMB
Programa de Mejoramiento de Barrios

Policlínica - Fuerza Motriz

PROYECTO EJECUTIVO

Asentamiento	Maracaná Sur	EBA17
Ubicación	Localidad Montevideo	
Escala 1:50	Fecha Marzo 2018	Nº Plano

Firma del Técnico
A/Ing. Eléctrico
Jorge Feijo

Firma del Coordinador
Daniel Peluffo

Equipo Técnico: Aguilar y asociados.

Archivo: policlínica MS - reforma.dwg