
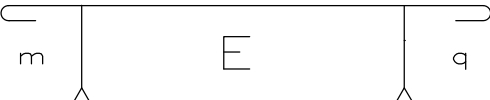


Nº	TIPO	DIMENSIONES			ARMADURA LONGITUDINAL										ESTRIBOS			OBSERVACIONES	
		b	H	L												IZQ.	CENTRO		DER.
101		14	35	7.74		2Ø12 		15		2Ø8 							Ø6/25	5Ø8 en 100	Viga invertida con aleta
102		14	35	0.40		2Ø12 				2Ø8 							Ø6/15		Viga invertida con aleta. Mensula
VM		12	25	4.80															eucaliptus grandis - vigas de pergola. Cant. = 11
103	1PN I 14			2.15															Perfil de acero refuerzo por demolicion de muro
104		14	35	4.45		2Ø20	20	15		2Ø6		2Ø12	180	150			Ø6/25	5Ø8 en 100	Viga invertida
105		14	35	3.76	20	2Ø16	20			2Ø6		2Ø12	150	100		5Ø8 en 100	Ø6/25	5Ø8 en 100	Viga invertida
106		14	35	3.40	20	2Ø12		20		2Ø6			15			3Ø8 en 60	Ø6/25		Viga invertida
107		14	35	3.29		2Ø12		20	15		2Ø6			15			Ø6/25		
108	1PN I 12			1.18															Perfil de acero refuerzo por demolicion de muro
109	1PN I 12			1.18															Perfil de acero refuerzo por demolicion de muro
110		12	35	2.60		2Ø12		20	15		2Ø6			15			Ø6/25		
111		14	35	4.16		2Ø16		20	15		2Ø6			15			Ø6/25		
151	1PN I 18			3.30															Perfil de acero refuerzo por demolicion de muro
152	1PN I 16			3.03															Perfil de acero refuerzo por demolicion de muro
153		12	35	2.76		2Ø10		20	15		2Ø6			15			Ø6/25		
154	1PN I 18			3.40															Perfil de acero refuerzo por demolicion de muro
155		14	35	3.20		2Ø12		20	15		2Ø6			15			Ø6/25		
156		14	35	3.37		2Ø12	20			2Ø6		2Ø12	120	160			Ø6/25		Viga invertida. Apoyo de vigas de madera
157		14	35	3.27	20	2Ø10	20			2Ø6		2Ø12	150	180			Ø6/25		Viga invertida. Apoyo de vigas de madera
158		14	35	4.11	20	2Ø12		20		2Ø6			15				Ø6/25		Viga invertida. Apoyo de vigas de madera

NOTA

- SALVO INDICACION CONTRARIA L ES LA DISTANCIA ENTRE EJES DE LOS APOYOS DE LA VIGA O ENTRE BORDE EXTERIOR DE MENSULA Y EJE DE APOYO .EN TODOS LOS CASOS LOS VALORES: m,n,p,q,s,t SE ENTIENDEN REFERIDOS A LOS EXTREMOS DE LA DISTANCIA "L".-

Detalle General Vigas de Hormigon Armado con aleta

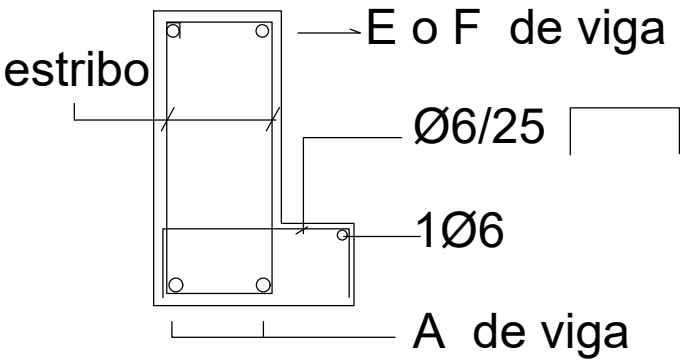

- INDICA ARMADURA CORRIDA SIN EMPALMES

- SALVO INDICACION CONTRARIA TODOS LOS HIERROS LLEVAN GANCHOS.


RECUBRIMIENTO

- EN GENERAL: 1,5 cm.

ESTRIBOS

- SALVO INDICACION CONTRARIA TODOS LOS ESTRIBOS SERAN CERRADOS

- ESTRIBOS DE 2 RAMAS

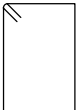

MATERIALES

HORMIGON

- C 300 SEGUN NORMA UNIT

ACERO

- LIMITE CONVENCIONAL DE FLUENCIA 4200 Kg/cm2 (TRATADO) MALLA ELECTROSOLDADA PARA PLATEA: ACERO DE ALTA RESISTENCIA, DE 6000 Kg/cm2

MUROS PORTANTES

- Los muros portantes de bloques, se deberan construir con bloques estructurales de hormigon vibrado y de resistencia minima 60 kg/cm2
- Los muros portantes de ladrillo, se deberan construir con ladrillo macizo de primera calidad. Resistencia minima 10 Kg/cm2

E05–Planilla vigas



MVOTMA
Ministerio de Vivienda
Ordenamiento Territorial
y Medio Ambiente



PMB
Programa de
Mejoramiento de Barrios

Policlínica y Salon Comunal

Planilla Vigas

PROPOSTA INTEGRAL

AsentamientoMaracaná Sur

UbicaciónLocalidad Montevideo

Escala1:100

FechaMarzo 2018

Firma del Técnico

Ingeniero
Marcelo Olivera

Equipo Técnico: Aguilar y asociados.

EBA25

Nº Plano

Firma del Coordinador

Daniel Peluffo

Archivo: policlinica MS - reforma.dwg