
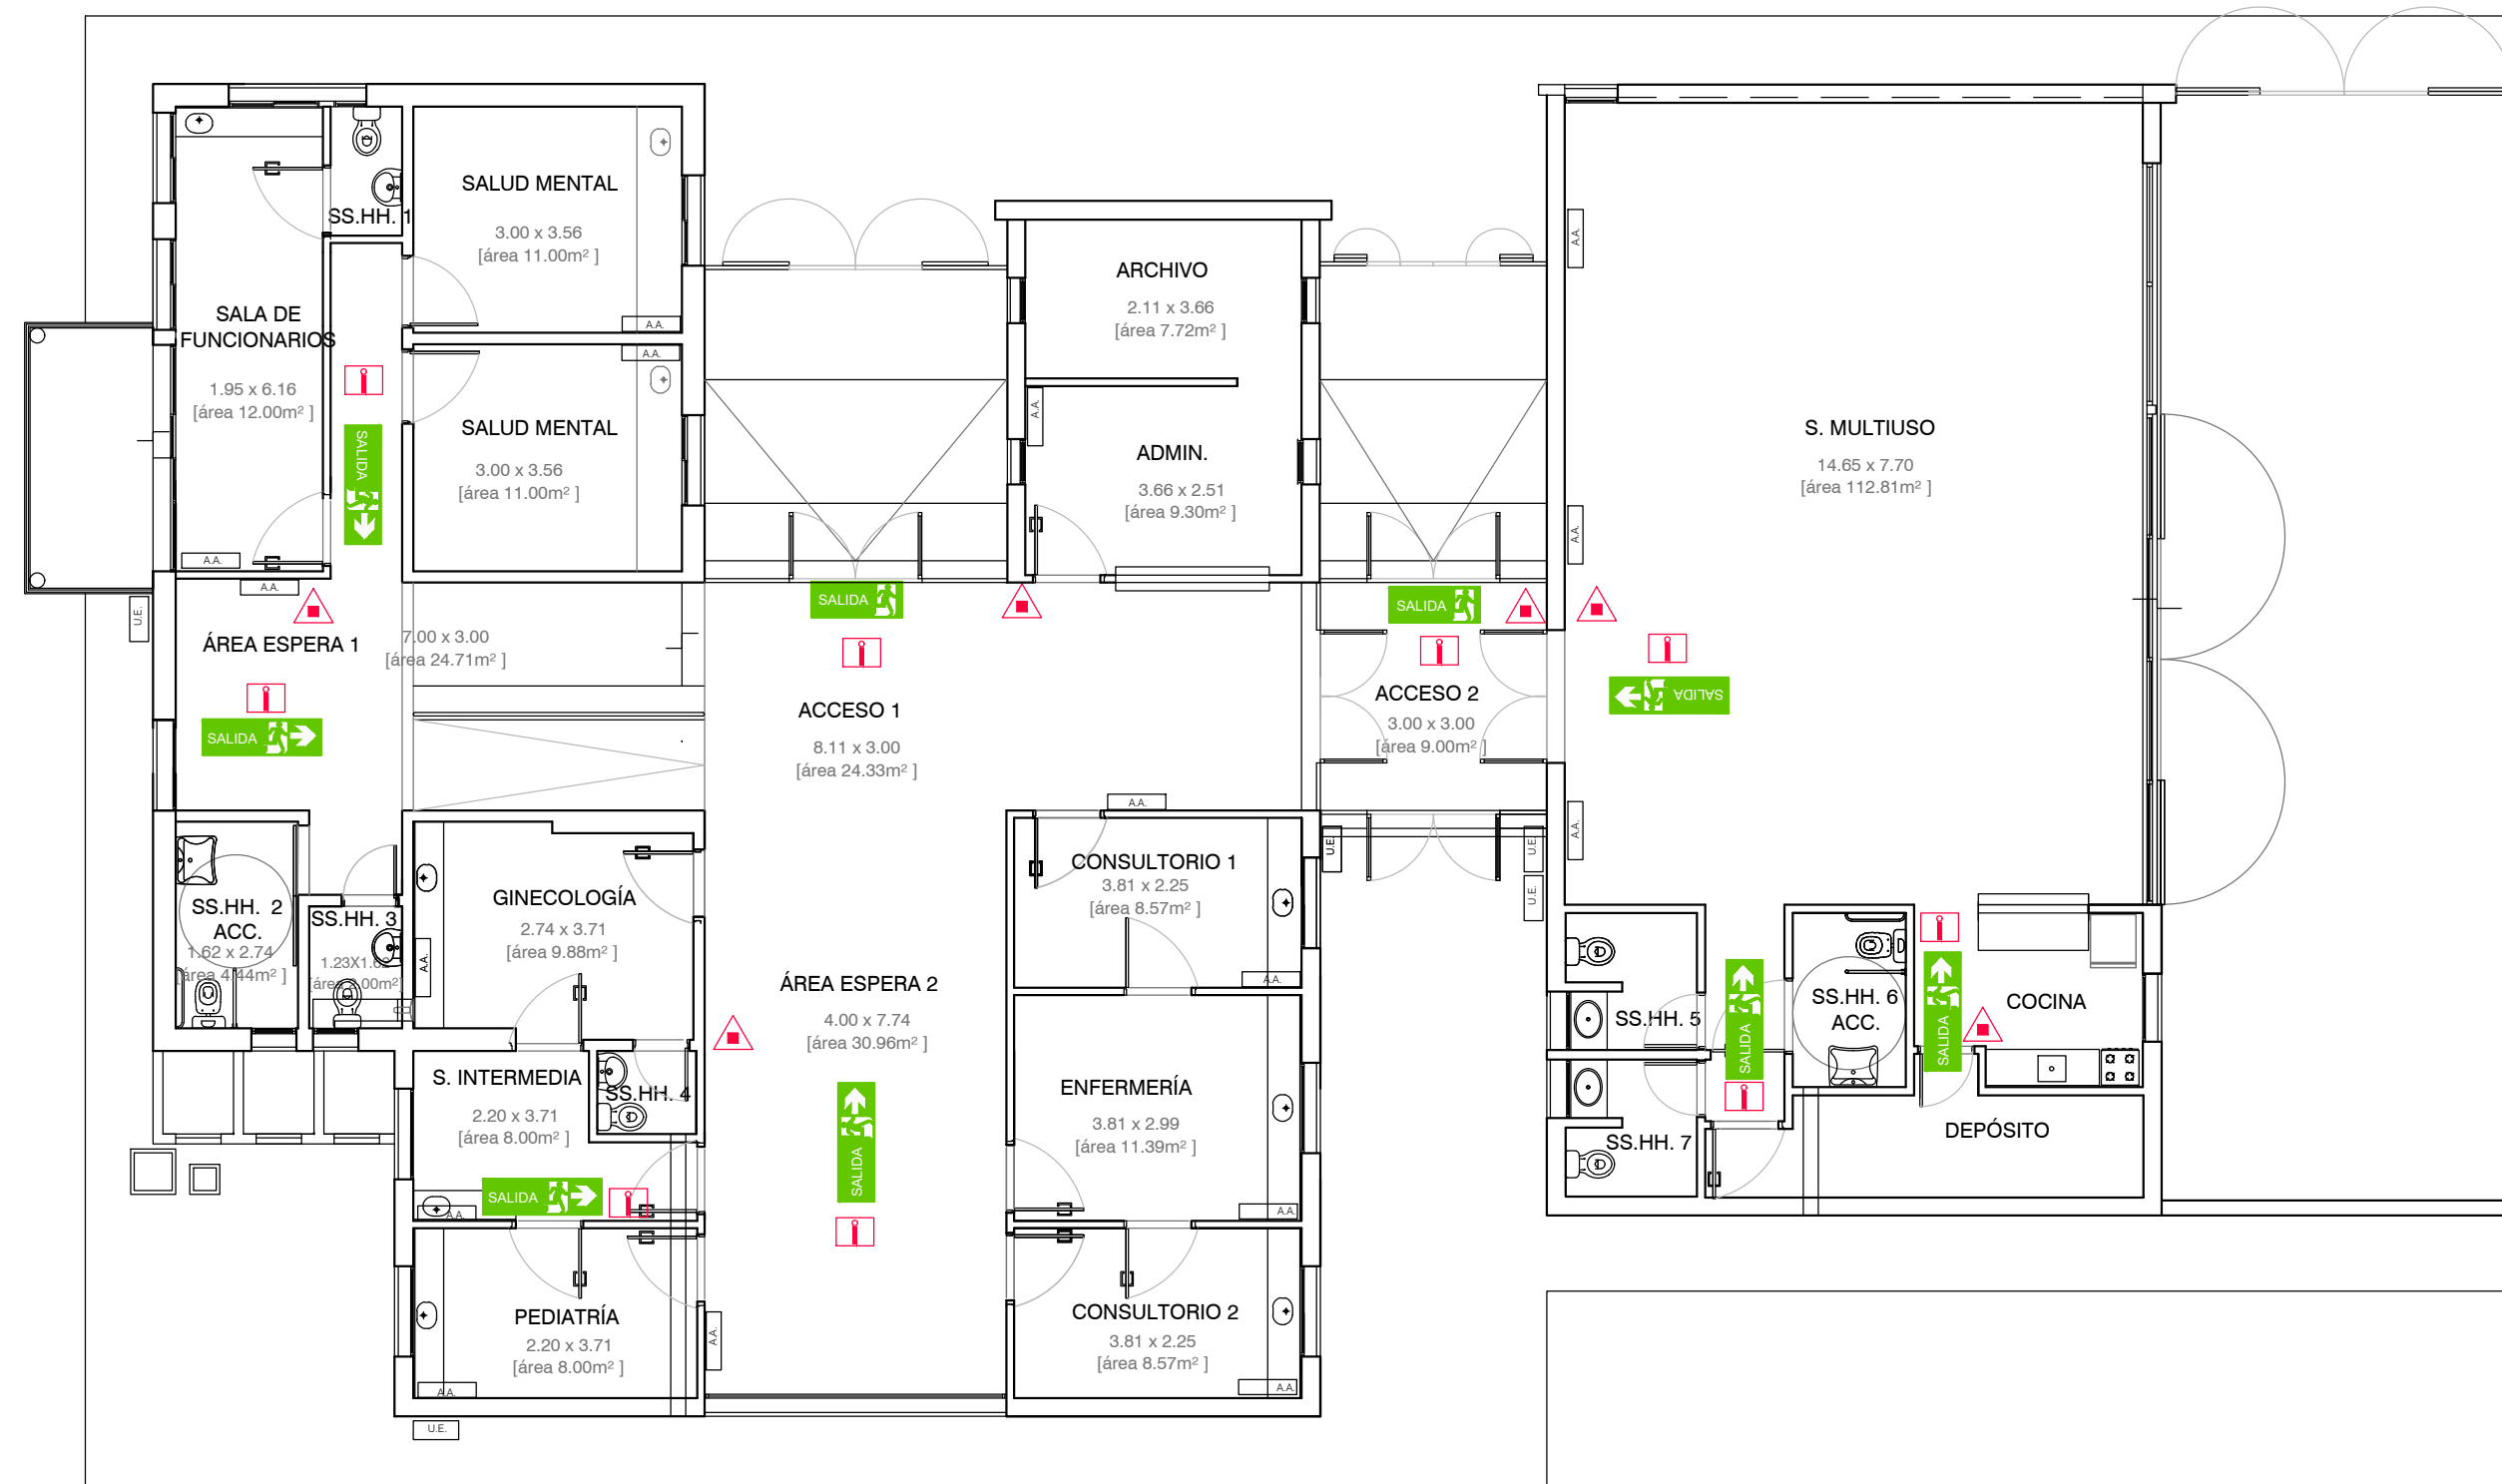


POZO IMPERMEABLE

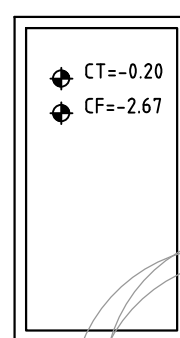

-  EXTINTOR ABC 4Kg
-  SEÑALIZACION DE EVACUACION
-  ILUMINACION DE EMERGENCIA


**MVOTMA**
Ministerio de Vivienda
Ordenamiento Territorial
y Medio Ambiente

**PMB**
Programa de
Mejoramiento de Barrios

Policlínica y Salon Comunal

Protección contra incendios

PROYECTO EJECUTIVO

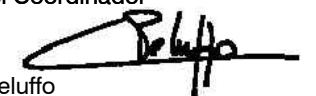Asentamiento Maracaná Sur		EBA26
Ubicación Localidad Montevideo		
Escala 1:100	Fecha Marzo 2018	Nº Plano
Firma del Técnico  Ing. Hidraulico Pablo Ptermann	Firma del Coordinador  Daniel Peluffo	

Equipo Técnico: Aguilar y asociados.Archivo: Policlínica MS HI incendio 230118.dwg