


FOTO AÉREA
ESCALA 1:1000

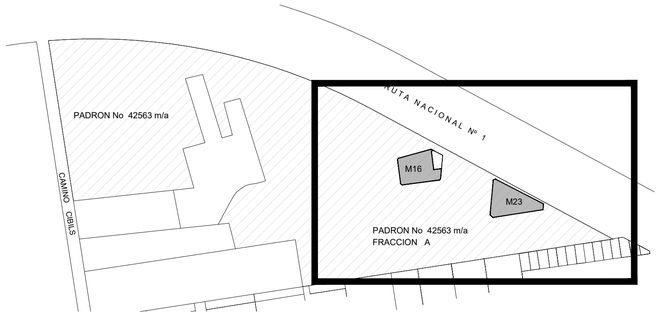

PLANTA DE UBICACIÓN
ESCALA 1:5000

N

N


Ministerio de Vivienda y Ordenamiento Territorial | Programa Mejoramiento de Barrios

ANTEPROYECTO


ETAPA 2 - ALOJAMIENTOS TRANSITORIOS
MANZANAS 16 Y 23

IMPLANTACIÓN - FOTO AÉREA

Asentamiento: Maracaná Sur		N° Plano
Ubicación: Montevideo		MS-RT-01
Escalas: 1:5000 - 1:1000	Fecha: Noviembre 2022	

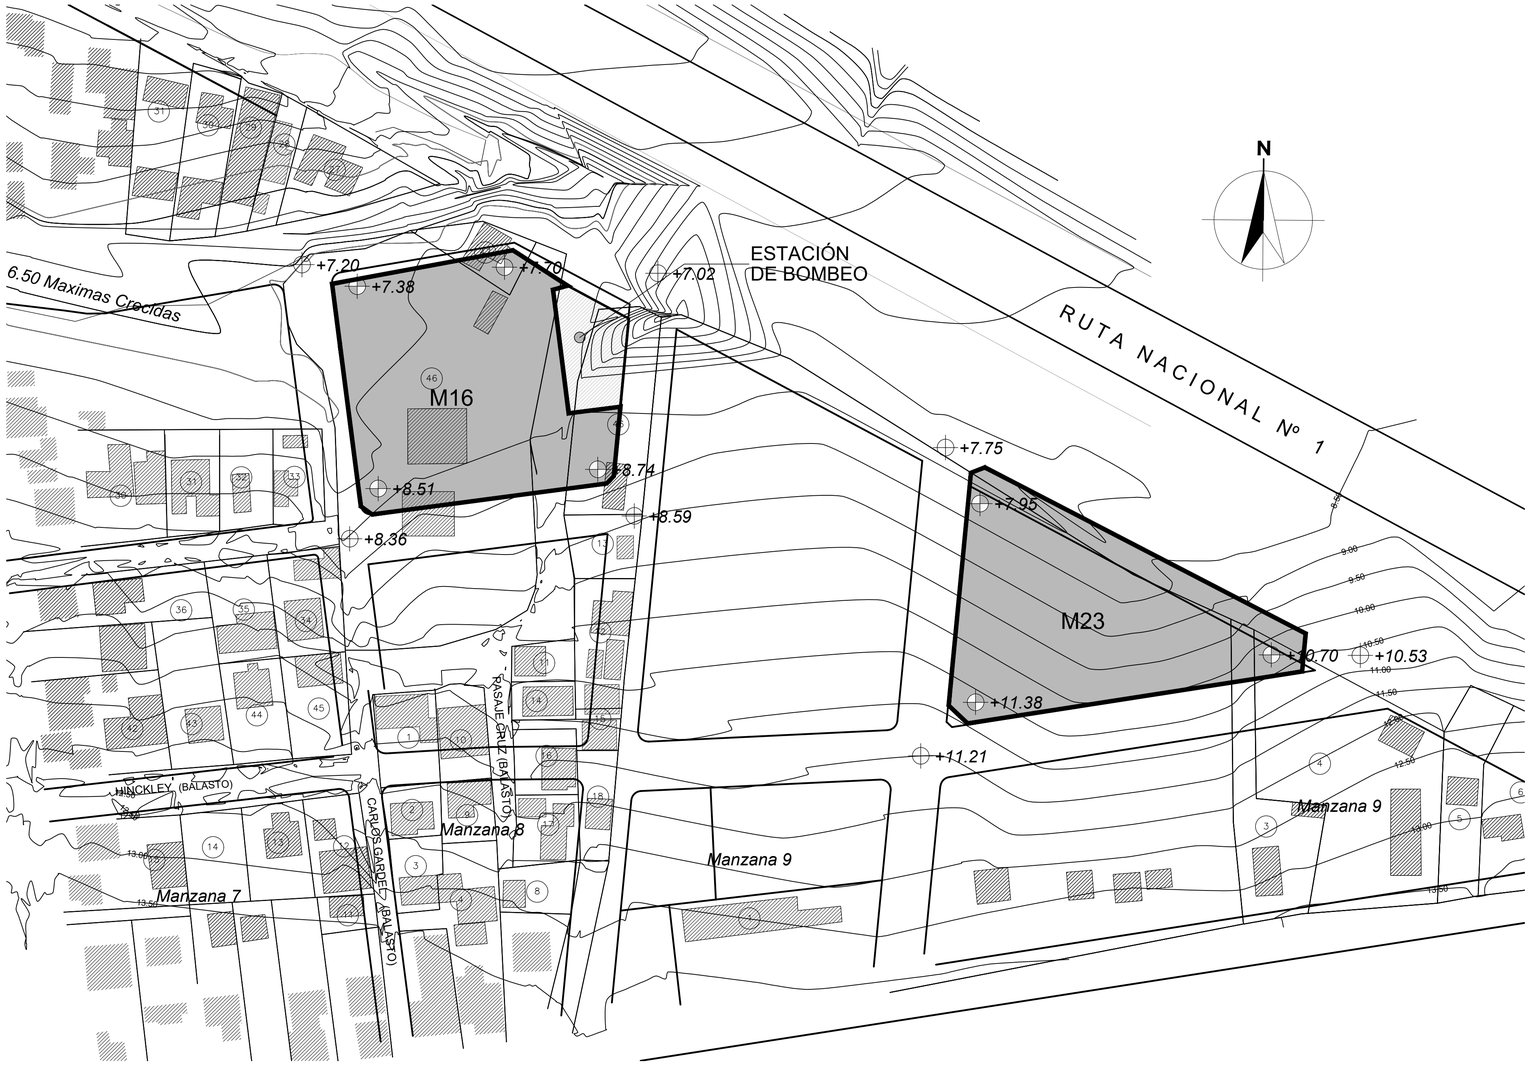

UBICACIÓN CON CURVAS DE NIVEL
ESCALA 1:750

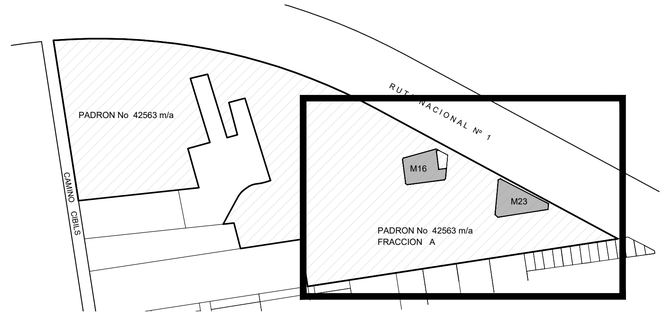

PLANTA DE UBICACIÓN
ESCALA 1:5000

Ministerio de Vivienda y Ordenamiento Territorial | Programa Mejoramiento de Barrios

ANTEPROYECTO

ETAPA 2 - ALOJAMIENTOS TRANSITORIOS
MANZANAS 16 Y 23

IMPLANTACIÓN - CURVAS DE NIVEL

Asentamiento: Maracaná Sur		N° Plano
Ubicación: Montevideo		MS-RT-02
Escalas: 1:5000 - 1:750	Fecha: Noviembre 2022	



MANZANA 16:

2 MONOAMBIENTES
2 VIVIENDAS DE 1D
15 VIVIENDAS DE 2D
5 VIVIENDA DE 3D
1 VIVIENDAS DE 4D

TOTAL 25

MANZANA 23:

1 MONOAMBIENTE
1 VIVIENDA DE 1D
19 VIVIENDAS DE 2D
4 VIVIENDA DE 3D
1 VIVIENDAS DE 4D

TOTAL 51 VIVIENDAS

PLANTA DE IMPLANTACIÓN DE TIPOLOGÍAS
ESCALA 1:400


Ministerio de Vivienda y Ordenamiento Territorial | Programa Mejoramiento de Barrios

ANTEPROYECTO


ETAPA 2 - ALOJAMIENTOS TRANSITORIOS
MANZANAS 16 Y 23

IMPLANTACIÓN TIPOLOGÍAS


Asentamiento: Maracaná Sur		N° Plano
Ubicación: Montevideo		MS-RT-03
Escala: 1:400	Fecha: Noviembre 2022	

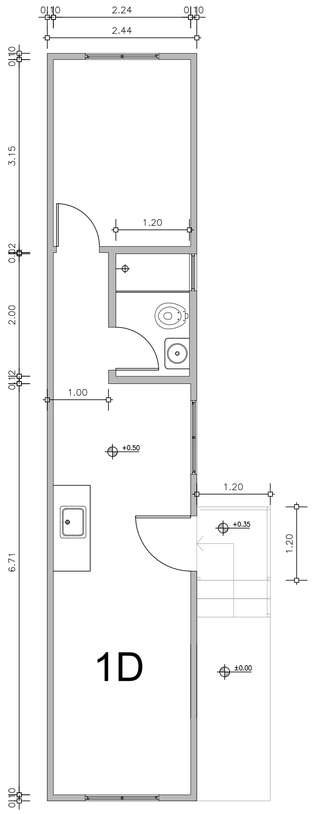


VIVIENDA
1 DORMITORIO - 30m²
ESC: 1:50
CANTIDAD: 3

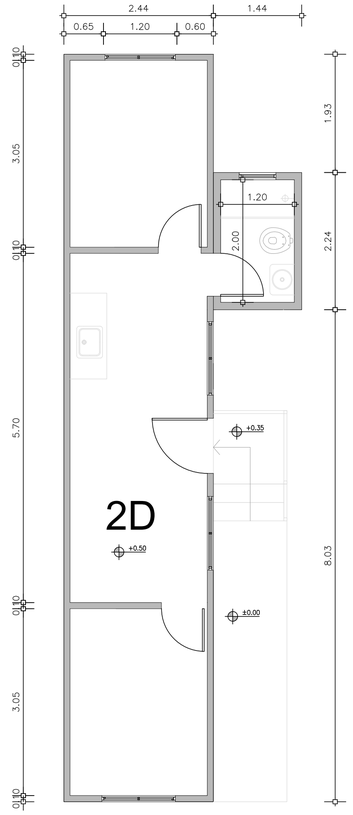


VIVIENDA
2 DORMITORIOS - 33m²
ESC: 1:50
CANTIDAD: 34

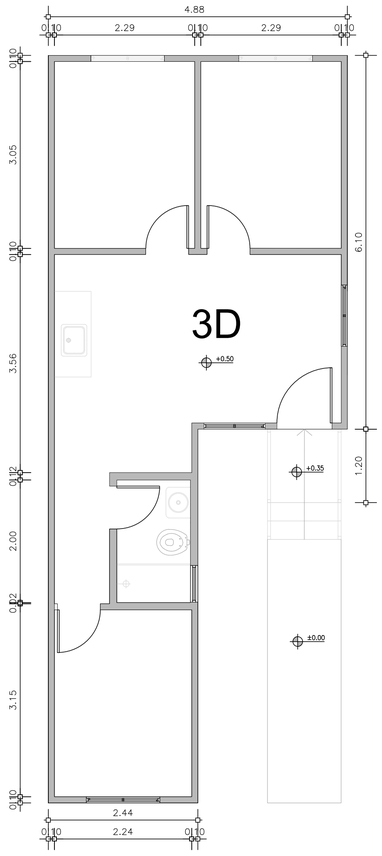


VIVIENDA
3 DORMITORIOS - 45m²
ESC: 1:50
CANTIDAD: 9

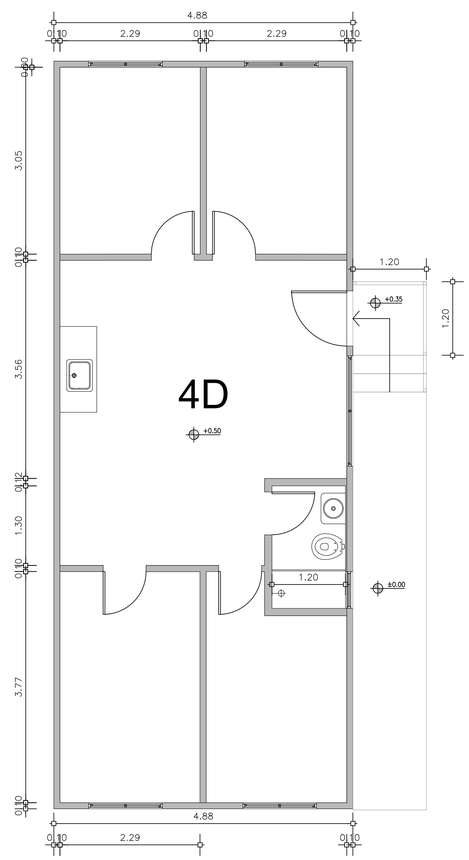

VIVIENDA
4 DORMITORIOS - 59m²
ESC: 1:50
CANTIDAD: 2

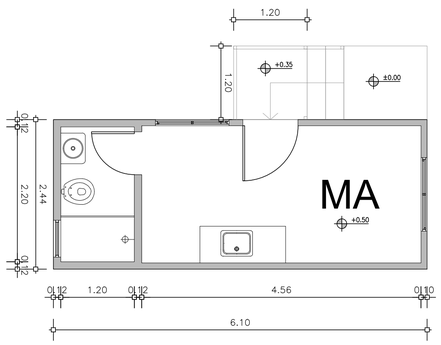

VIVIENDA
MONOAMBIENTE 15m²
ESC: 1:50
CANTIDAD: 3

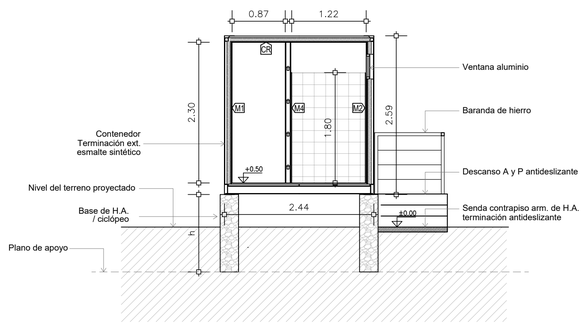

VIVIENDA TIPO
CORTE ESQUEMÁTICO
ESC: 1:50

PLANILLA DE ABERTURAS

TIPOLOGÍA	ESTAR		DORMITORIOS		SSHH	
	Cantidad	Dimensiones	Cantidad	Dimensiones	Cantidad	Dimensiones
Monoambiente	2	1,20 x 1,05	--	--	1	0,60 x 0,40
1D	2	1,20 x 1,05	1	1,20 x 1,05	1	0,60 x 0,40
2D	2	1,20 x 1,05	2	1,20 x 1,05	1	0,60 x 0,40
3D	2	1,20 x 1,05	3	1,20 x 1,05	1	0,60 x 0,40
4D	1	1,80 x 1,05	4	1,20 x 1,05	1	0,60 x 0,40

Ministerio de Vivienda y Ordenamiento Territorial
Programa Mejoramiento de Barrios


ANTEPROYECTO

ETAPA 2 - ALOJAMIENTOS TRANSITORIOS
MANZANAS 16 Y 23

TIPOLOGÍAS

Asentamiento: Maracaná Sur
Ubicación: Montevideo
Escala: 1:50
Fecha: Noviembre 2022

Nº Plano
MS-RT-04

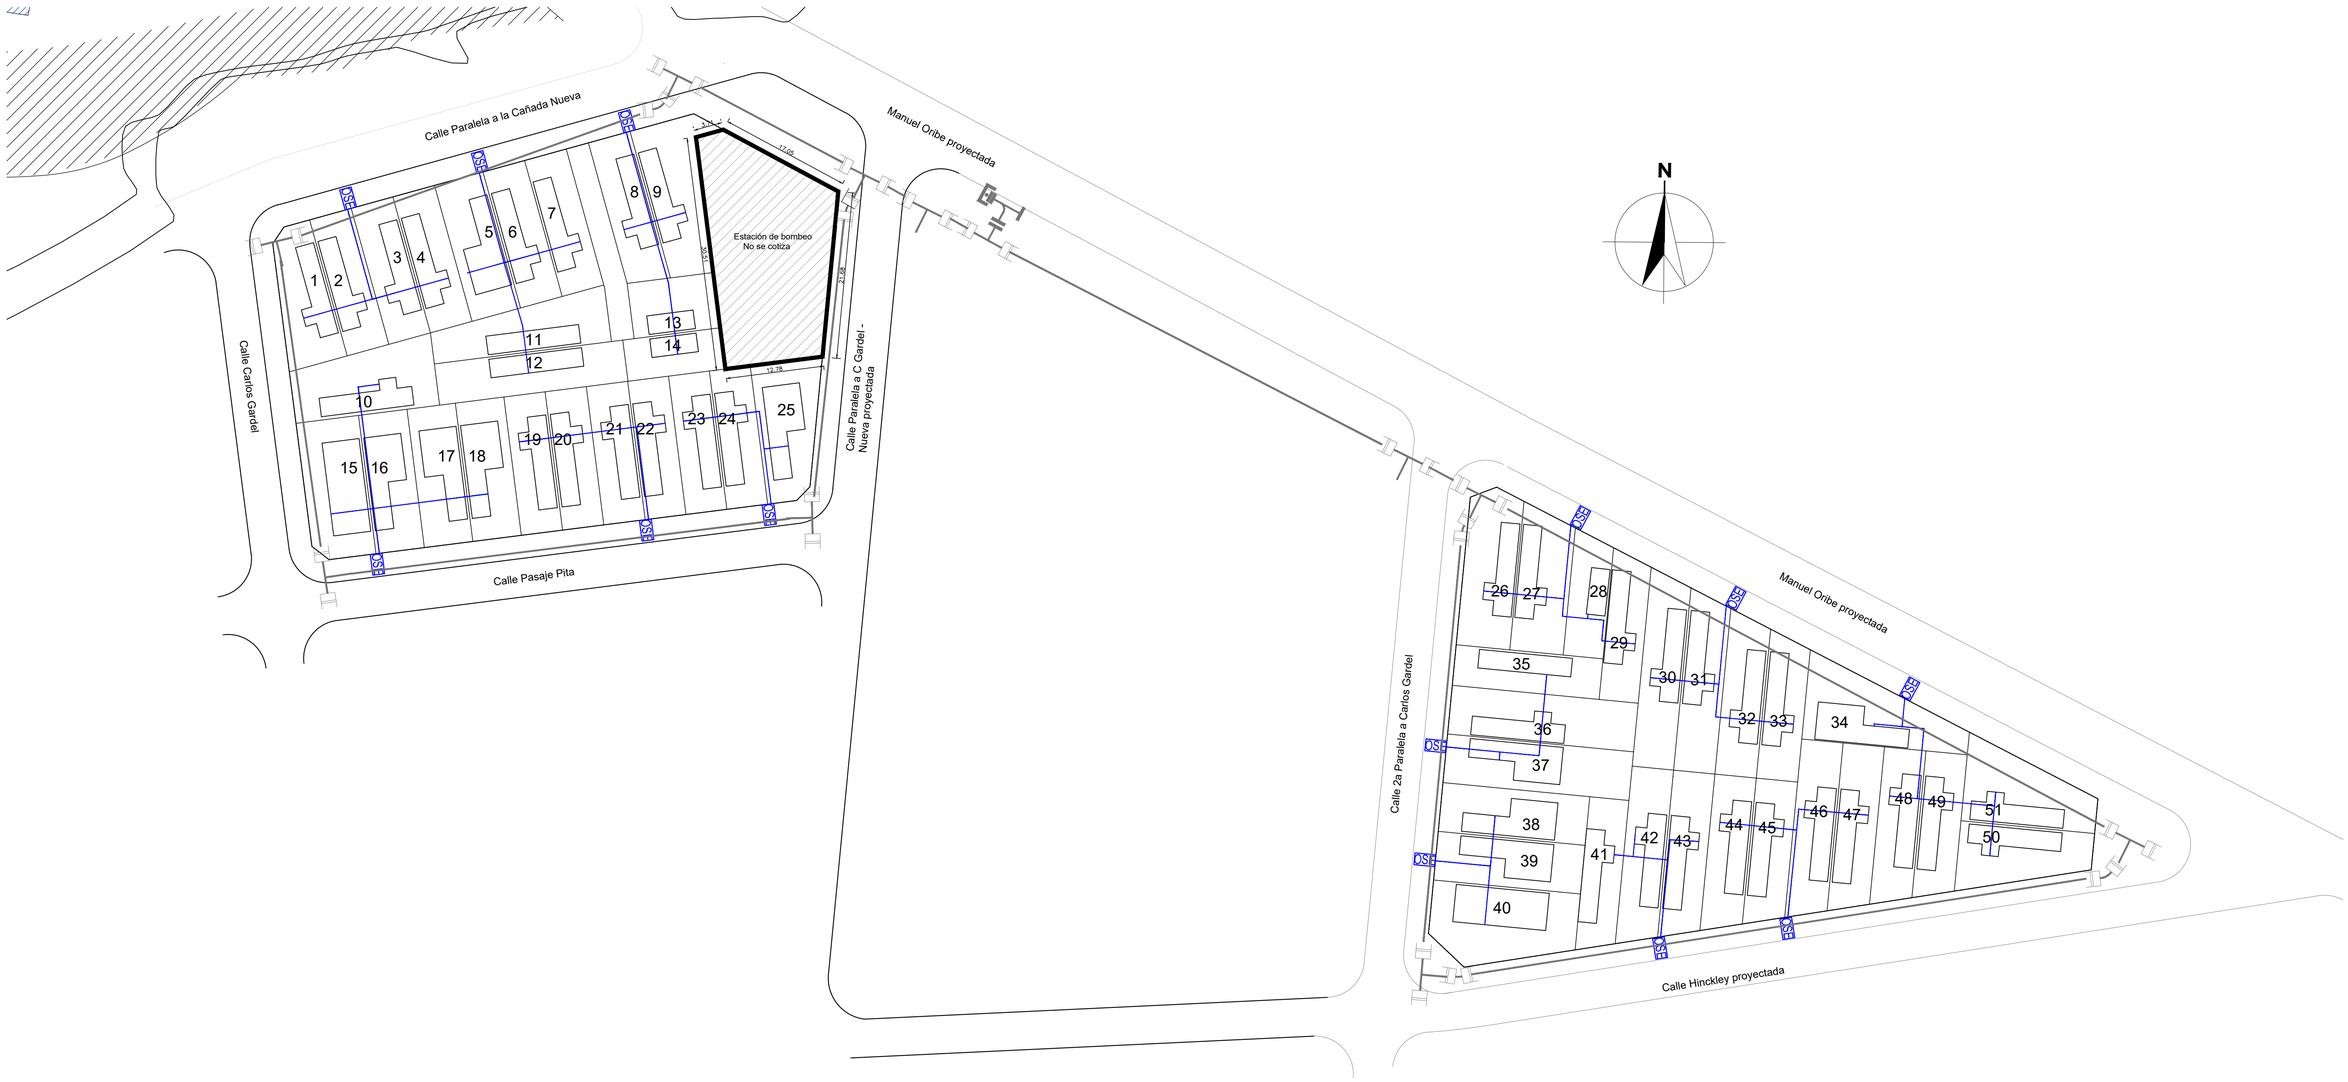

PLANTA DE CONEXIONES A LA RED DE O.S.E.
ESCALA 1:400

Ministerio de Vivienda y Ordenamiento Territorial

Programa Mejoramiento de Barrios

ANTEPROYECTO

ETAPA 2 - ALOJAMIENTOS TRANSITORIOS
MANZANAS 16 Y 23

CONEXIONES AGUA POTABLE
DISTRIBUCIÓN INTERNA A LAS MANZANAS

Asentamiento: Maracaná Sur		N° Plano
Ubicación: Montevideo		MS-RT-05
Escala: 1:400	Fecha: Noviembre 2022	



PLANTA DE CONEXIONES A LA RED DE SANEAMIENTO
ESCALA 1:400

CONEXIONES POR MANZANA

MANZANA 16 - 6 CONEXIONES			MANZANA 23 - 5 CONEXIONES		
CONEXIÓN Nº	VIVIENDAS	HACIA CALLE	CONEXIÓN Nº	VIVIENDAS	HACIA CALLE
1	1, 2, 3, 4	Paralela a la Cañada Nueva	7	26, 27, 28	Manuel Oribe
2	5, 6, 7, 11, 12		8	29, 30, 31, 32, 33, 34	
3	8, 9, 13, 14		9	35, 36, 37, 38, 39, 40	2a. Paralela a carlos Gardel
4	10, 15, 16	Carlos Gardel	10	41, 42, 43, 44, 45	Hinkley
5	17, 18, 19, 20	Pasaje Pita	11	46, 47, 48, 49, 50, 51	
6	21, 22, 23, 24 25				

Ministerio de Vivienda y Ordenamiento Territorial | Programa Mejoramiento de Barrios

ANTEPROYECTO

ETAPA 2 - ALOJAMIENTOS TRANSITORIOS
MANZANAS 16 Y 23

CONEXIONES AL SANEAMIENTO
SANEAMIENTO INTERNO A LA MANZANA

Asentamiento: Maracaná Sur
Ubicación: Montevideo
Escala: 1:400
Fecha: Noviembre 2022
Nº Plano
MS-RT-06



PLANTA CAMINERÍA INTERNA A LAS MANZANAS
ESCALA 1:400

Ministerio de Vivienda y Ordenamiento Territorial

Programa Mejoramiento de Barrios

ANTEPROYECTO

ETAPA 2 - ALOJAMIENTOS TRANSITORIOS
MANZANAS 16 Y 23

CAMINERÍA INTERNA A LA MANZANA

Asentamiento: Maracaná Sur		N° Plano
Ubicación: Montevideo		MS-RT-07
Escala: 1:250	Fecha: Noviembre 2022	