


M20' - Instalación Sanitaria

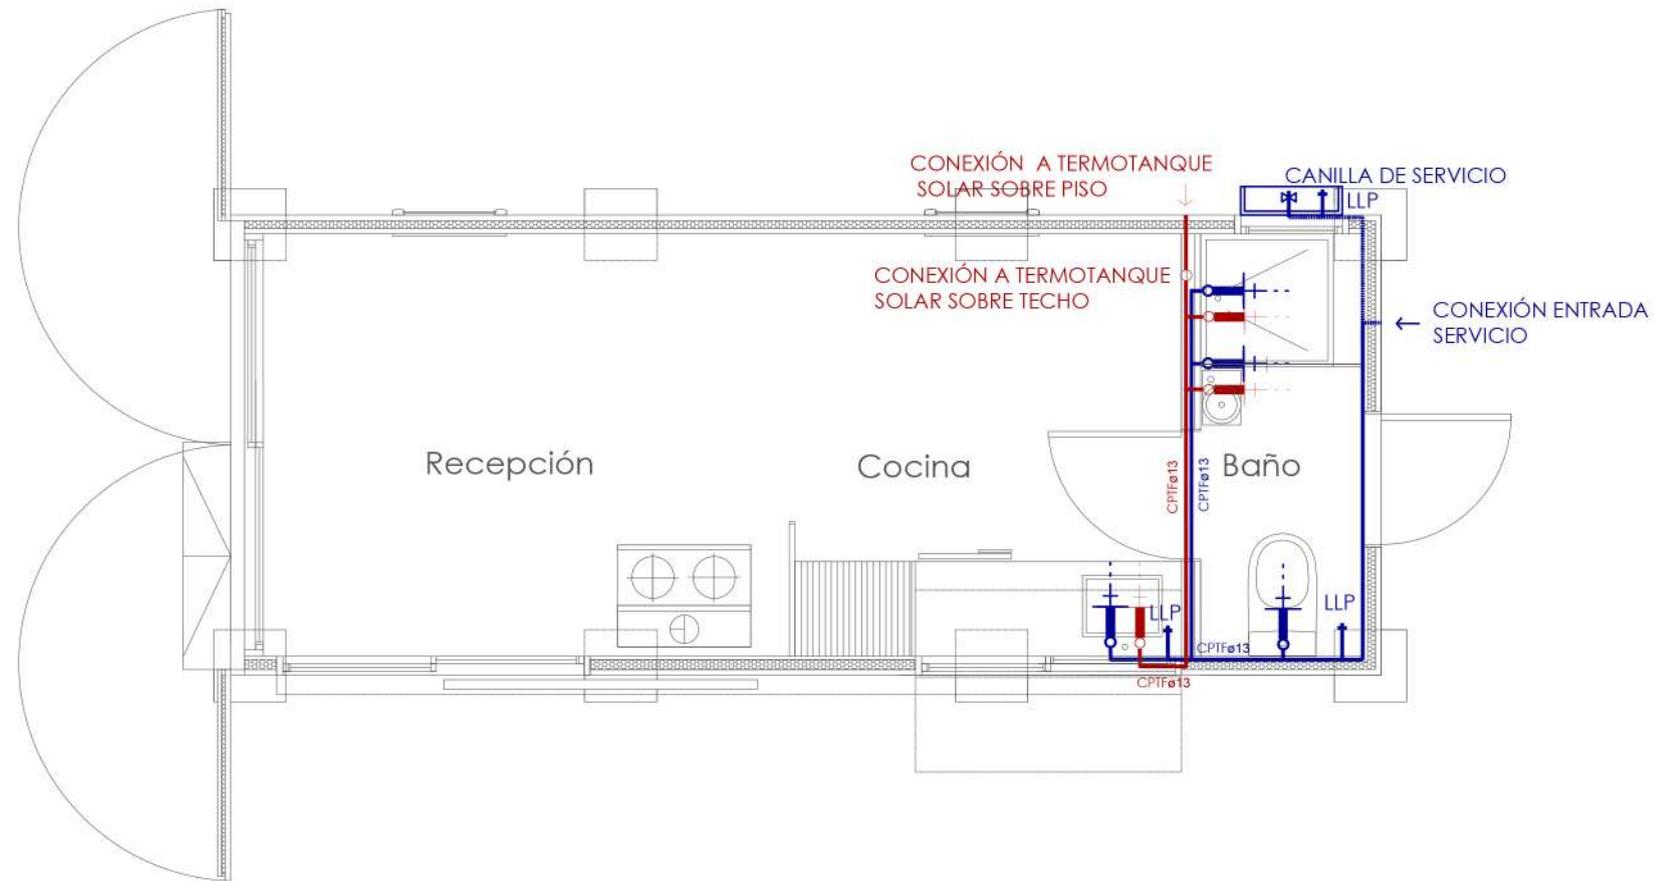

REFERENCIA INSTALACIÓN SANITARIA

	CAÑERÍA AGUA CALIENTE		CANILLA DE SERVICIO
	CAÑERÍA AGUA FRÍA		LLAVE DE PASO
	CANILLA AGUA CALIENTE		SUBIDA AGUA FRÍA
	CANILLA AGUA FRÍA		BAJADA AGUA FRÍA
	CANILLA DE SERVICIO		