


M20 ' - Instalación Eléctrica

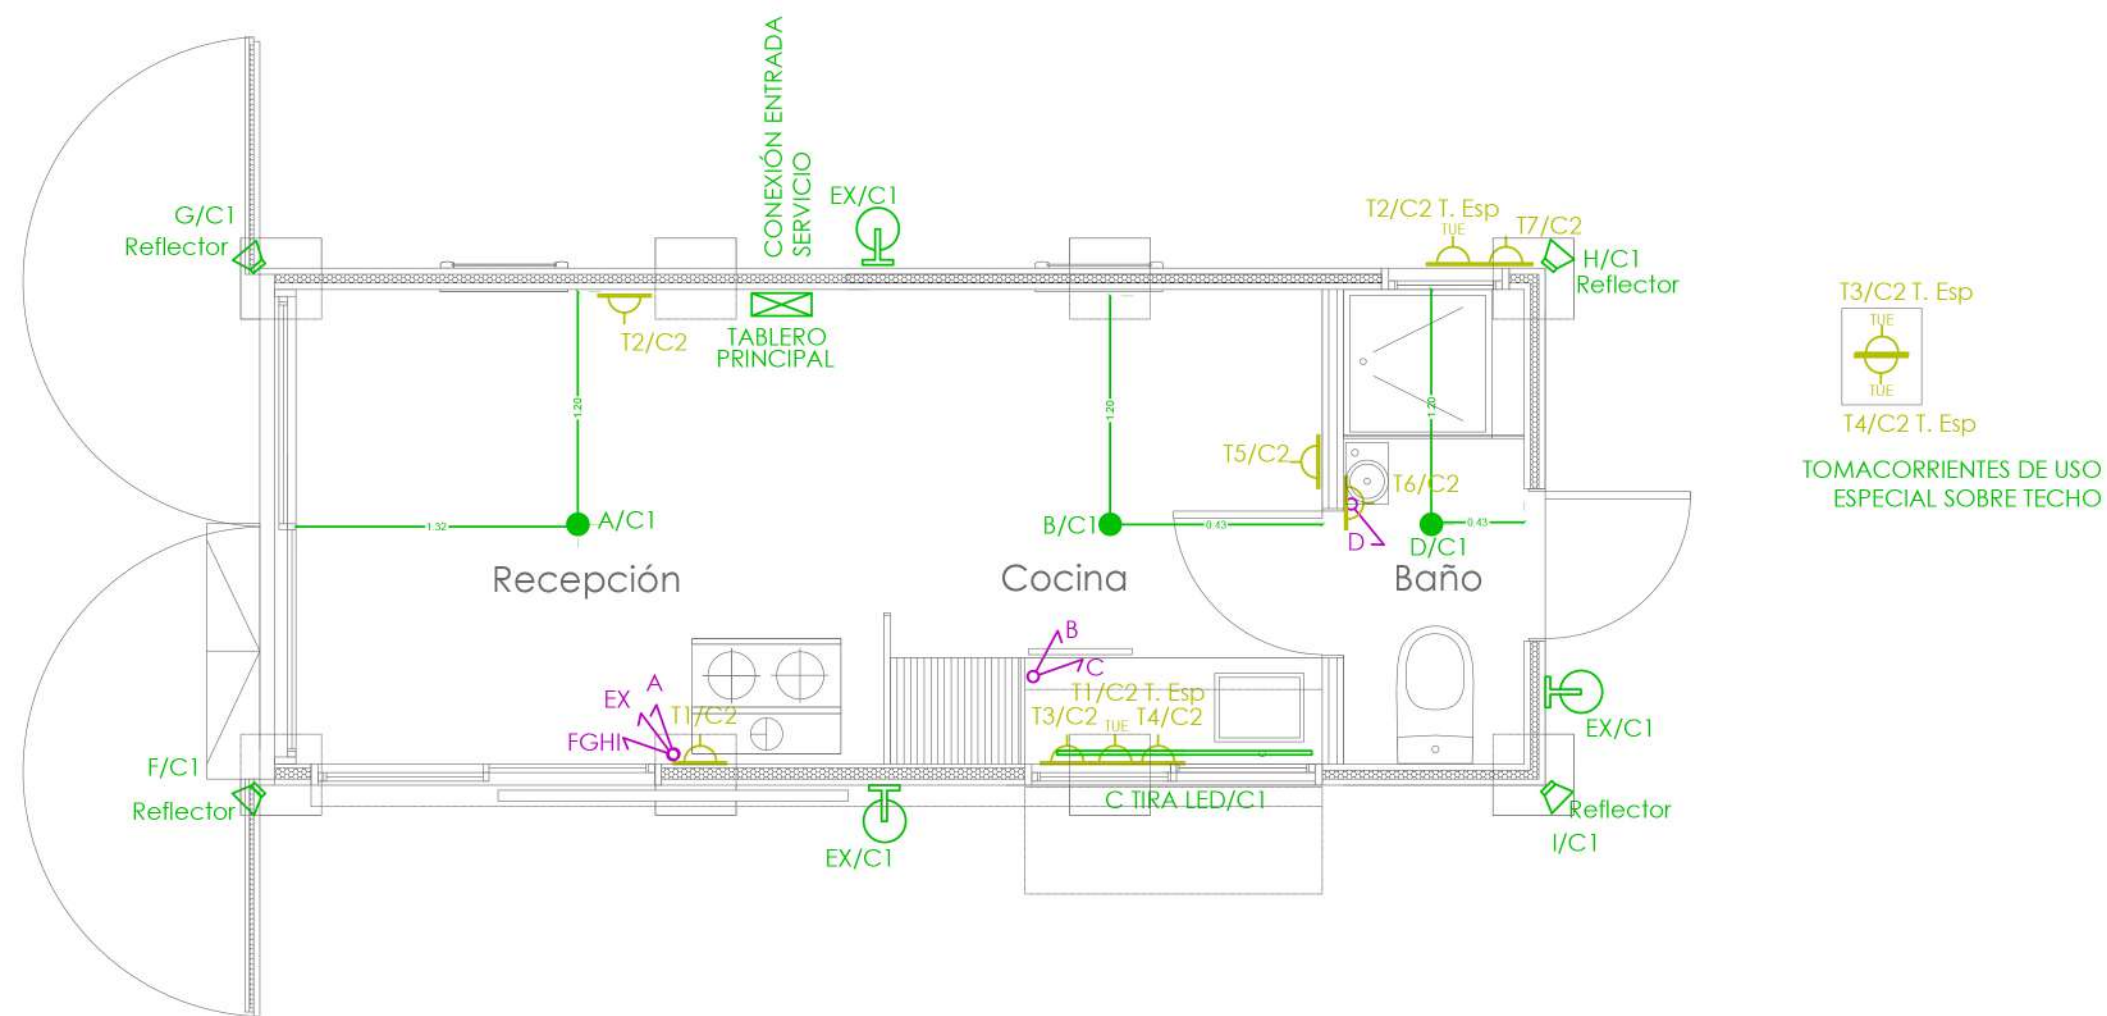

REFERENCIA INSTALACIÓN ELÉCTRICA	CANT
TABLERO PRINCIPAL	1
CIRCUITO 1 - BOCAS	
ARTEFACTO DE PARED	3
ARTEFACTO EMBUTIR O APLIQUE	3
REFLECTOR	4
CIRCUITO 2 - TOMACORRIENTES	
TOMACORRIENTE DE USO GENERAL NORMAL 2P + T	7
TOMACORRIENTE DE USO ESPECIAL	4