


PLANIMETRIA
1:1000

REFERENCIAS


SÍMBOLO	DESIGNACIÓN
	COLECTOR DE SANEAMIENTO
	TRAZADO TUBERIAS AGUA POTABLE OSE
	TENDIDO DE LINEAS ELECTRICAS UTE

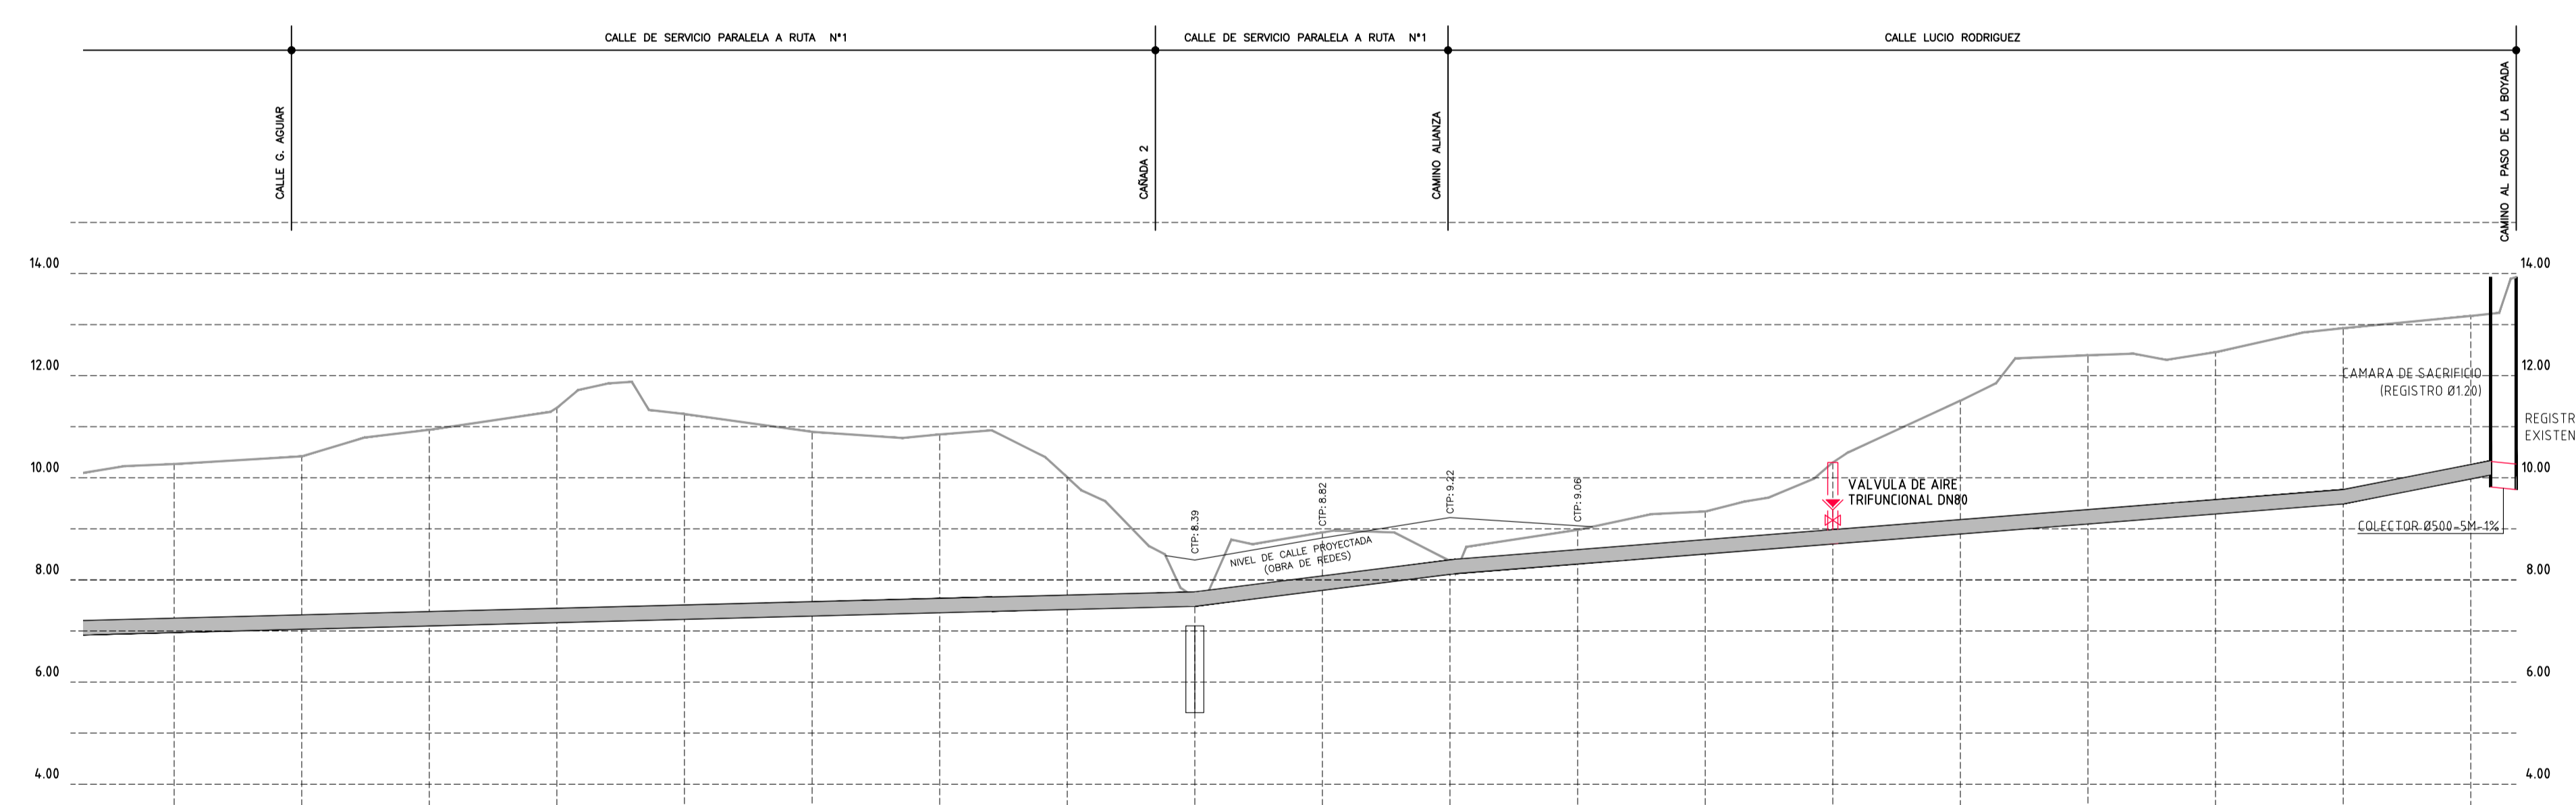

ESCALA VERTICAL: 1/ 100
ESCALA HORIZONTAL: 1/ 1000

DISTANCIA ACUMULADA (m)	COTA DE TERRENO (m)	COTA DE ZAMPEADO (m)	PROFUNDIDAD (m)	SECCIÓN	PENDIENTE (%)	LARGO DE TRAMO (m)
390.35	10.23		3.27	PEAD DN250	0.26	328.58
400	10.27		3.28			
425	10.42		3.37			
437.39	10.79		3.71			
450	10.94		3.83			
473.70	11.02		4.11			
475	11.37		4.19			
479.21	11.72		4.53			
485.21	11.85		4.64			
489.71	11.88		4.66			
493.01	11.33		4.10			
500	11.25		4.01			
505	10.90		3.59			
542.60	10.78		3.43			
550	10.85		3.48			
560.25	10.93	7.40	3.53			
570.77	10.40		2.97			
575	10.01		2.57			
577.72	9.76		2.32			
582.48	9.54		2.08			
590.93	8.67		1.19			
594.15	8.59		1.01			
597.15	7.85		0.26			
601.89	7.60	7.50	0.88			
607.17	8.79		1.20			
611.24	8.70		1.06			
625.143	8.93		1.12			
627.43	8.77		1.15			
639.12	8.93		0.94			
650	8.27		0.24			
651.05	8.14		0.00			
653.20	8.65		0.49			
675	8.98		0.65			
689.57	9.29		0.85			
700	9.34		0.82			
707.81	9.54		0.95			
712.31	9.61		0.99			
721.25	9.98		1.29			
725	10.30		1.58			
728.04	10.50		1.76			
750	11.51		2.59			
756.95	11.85		2.88			
760.78	12.34		3.34			
775	12.40		3.29			
783.97	12.43		3.25			
790.31	12.31		3.08			
800	12.46		3.15			
817.41	12.85		3.41			
825	12.93		3.43			
849.97	13.17		3.47			
855.57	13.23		3.49			
858.89	13.93		4.16			
862.89	9.77		4.16			

PERFIL IMPULSION
H=1:1000 V=1:100

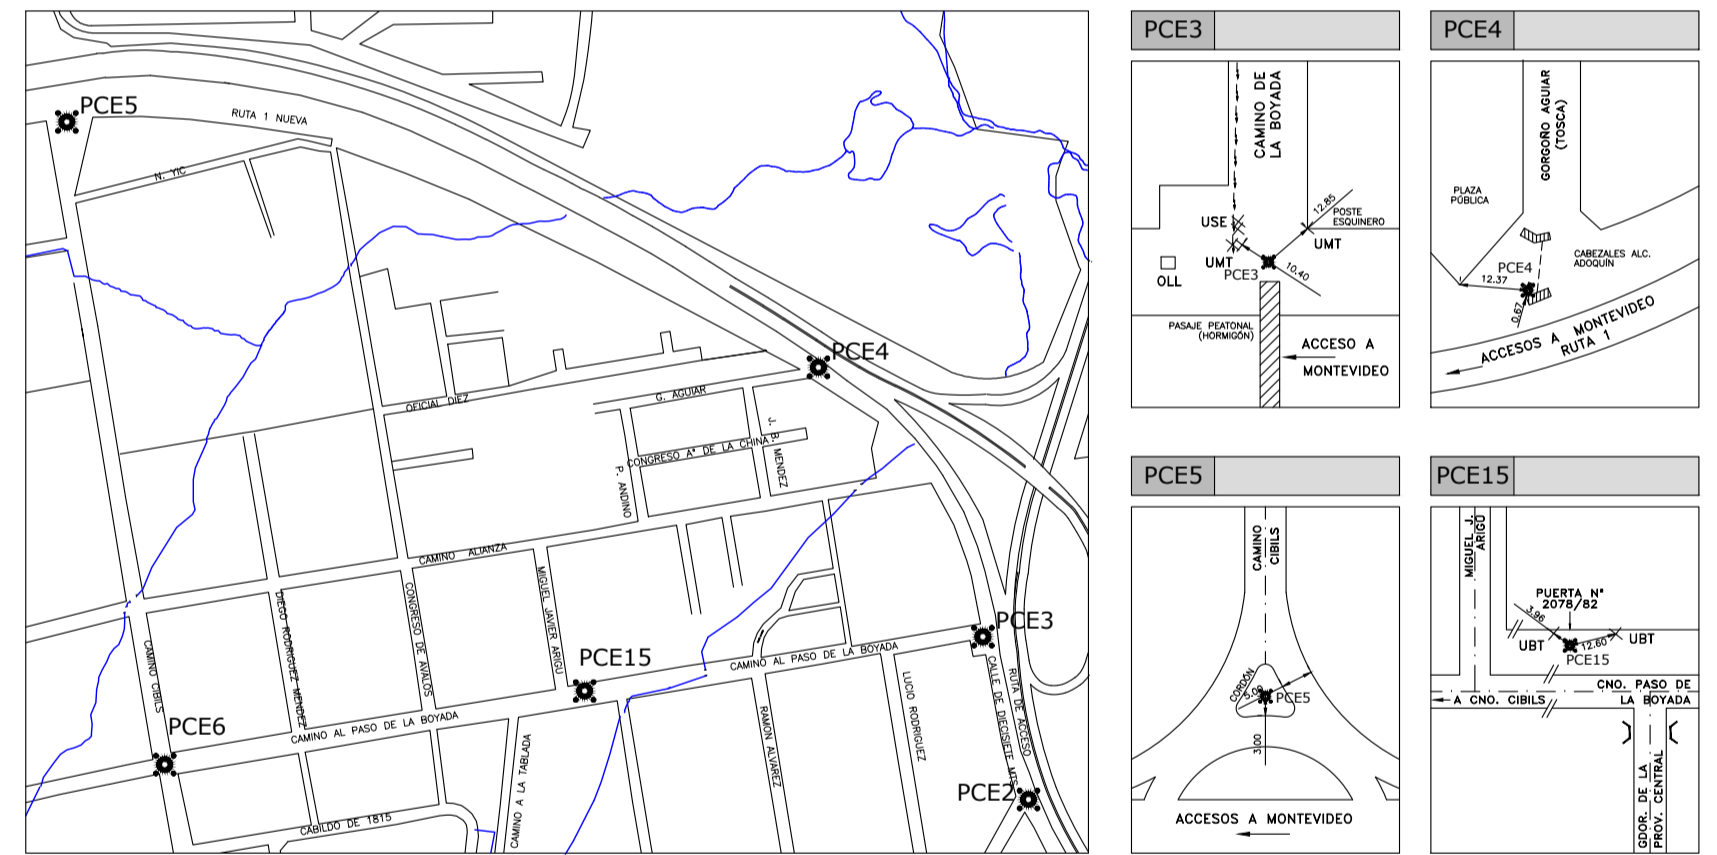

UBICACION Y BALIZAMIENTO DE MOJONES

NOTA:
Tubería de la línea de impulsión en PEAD PE100 SDR17 según UNIT ISO 4427

ESTE PROYECTO REPRODUCE, CON ALGUNAS ADAPTACIONES, EL PROYECTO 3551 CERRO NORTE ELABORADO POR LA IM EN EL MARCO DEL PSU III

Ministerio de Vivienda y Ordenamiento Territorial

Programa **Mejoramiento de Barrios**

SANEAMIENTO
LÍNEA DE IMPULSIÓN PLANTA PERFIL DETALLES

PROYECTO EJECUTIVO
Asentamiento Maracaná Sur

Ubicación Localidad Montevideo

Escala INDICADAS Fecha Noviembre 2022 N° Plano S13.1

Firma del Técnico Firma del Coordinador

Ing Hidraulico Armando Lanfranconi Soc. Fernando Pintos

Equipo Técnico: Aguilár y asociados. Archivo: MS_PE_IH_EB.dwg