

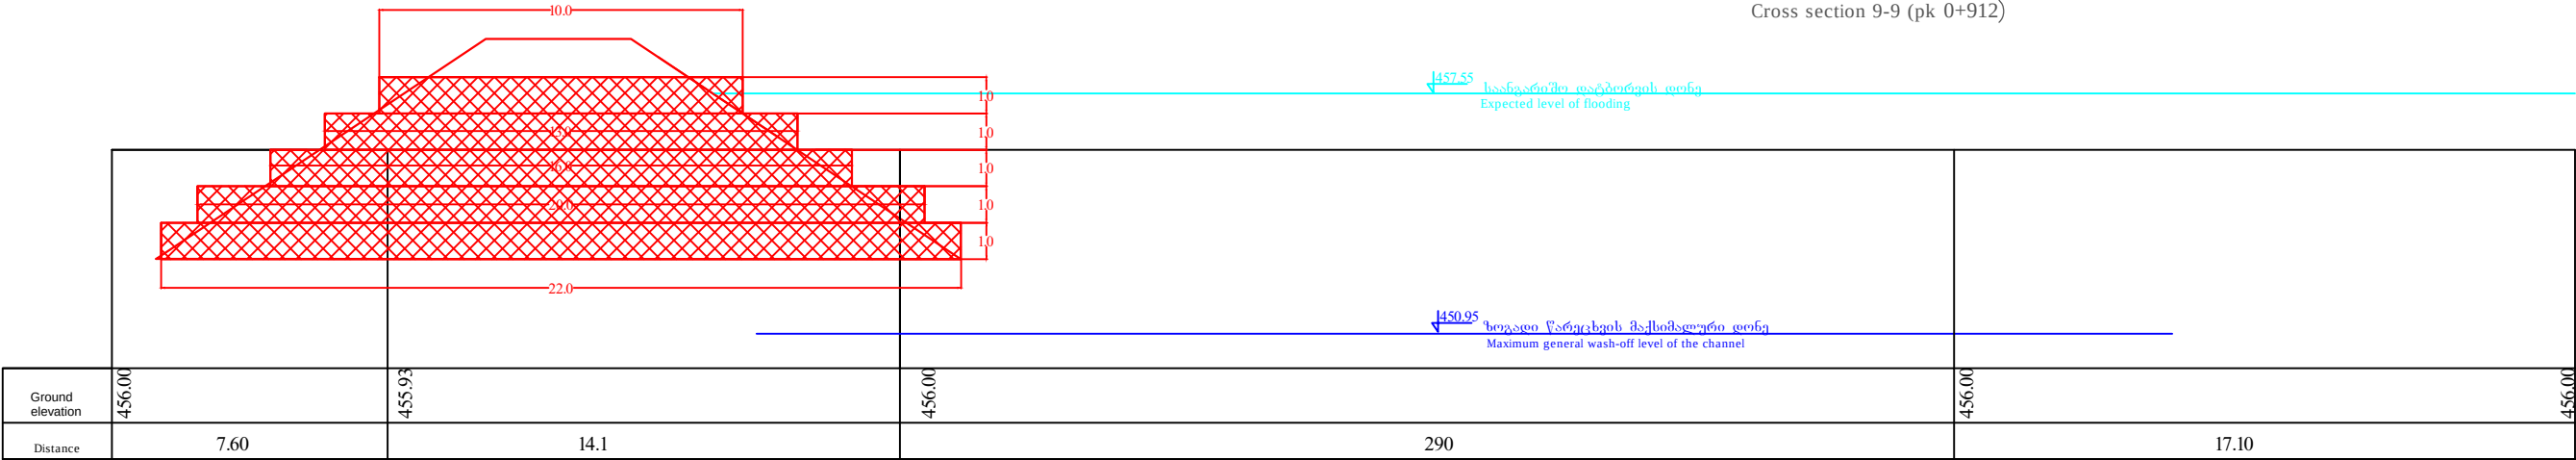





კვეთი 9-9 (პკ 0+912)
Cross section 9-9 (pk 0+912)

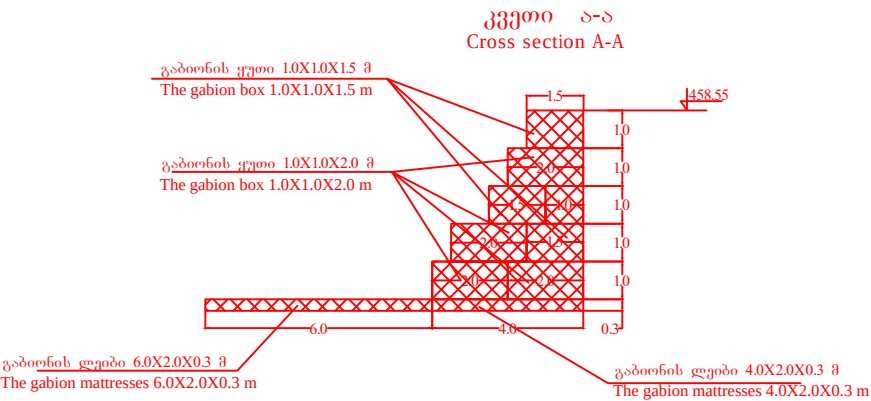




გაბიონების განლაგების სქემა შრეების მიხედვით
The location of gabions in layers

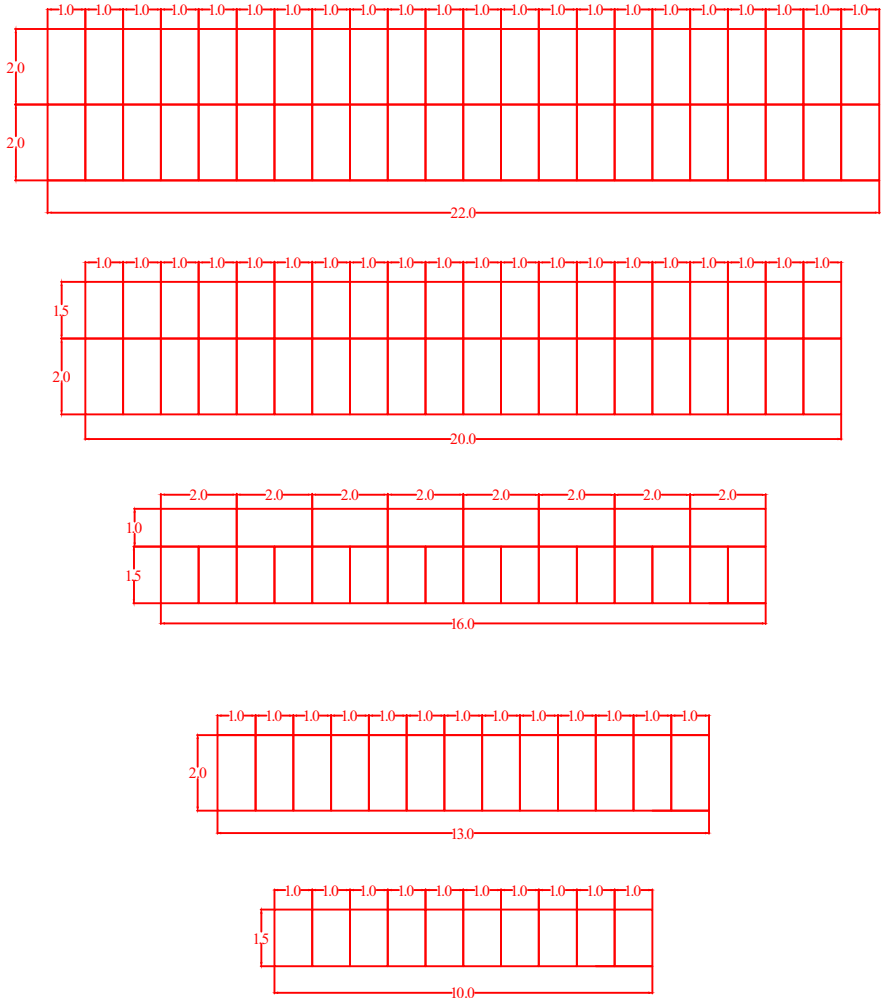




				ცაგერის მუნიციპალიტეტში, სოფ.ჭალისთავში მდ.ცენისწყალზე ნაპირსამაგრი ნაგებობის პროექტი		
				Bank Protection Structure Project on the r.Tskheniswyalı in the v. Walistavi of the Tsageri Municipality		
პროექტის კოორდინატორი Project Coordinator	ტ.ბერიძე T.Beridze			გაბიონის ჩამკეტი ნაგებობა შ. 1:200	სტადია stage	ფურცელი page
პროექტის ინჟინერი Chif Engineer	ვ.გალუშოვა V.Galumova				მ.პ. D.p	ფურცლები pages
შეასრულა Draftsmen	დ.გალუშოვი D.Galumovi			Gabion closing facilities. Scale 1:200		
				სსიპ გარემოს ეროვნული სააგენტო Nation Environmental Agency		
შეამოწმა Checked	ტ.აღალიანი T.Avaliani					

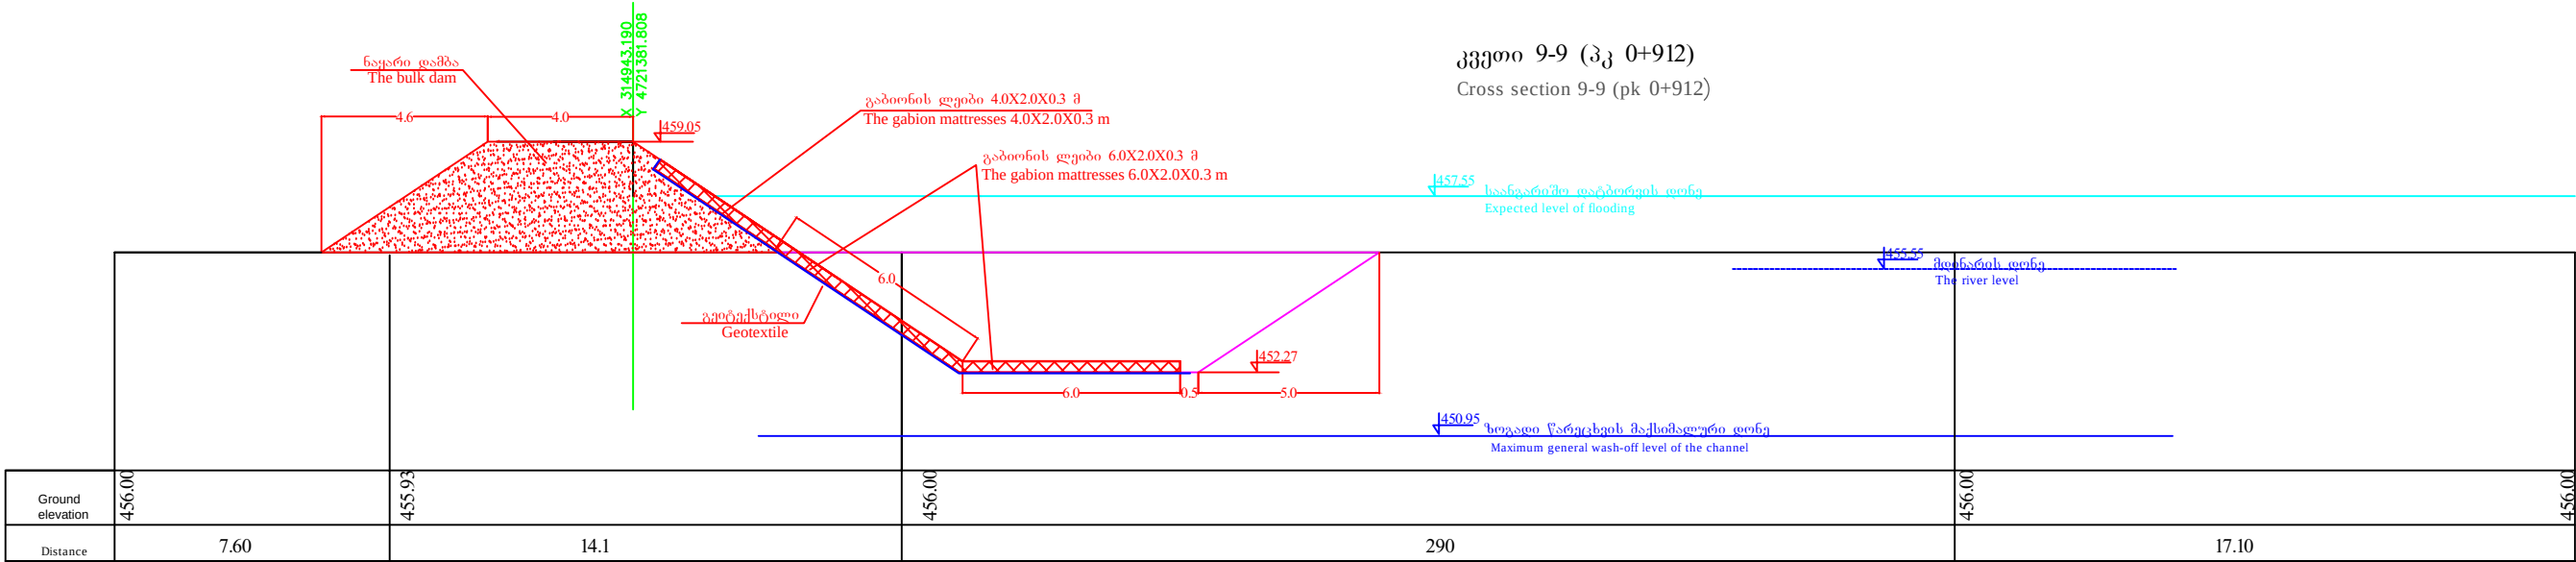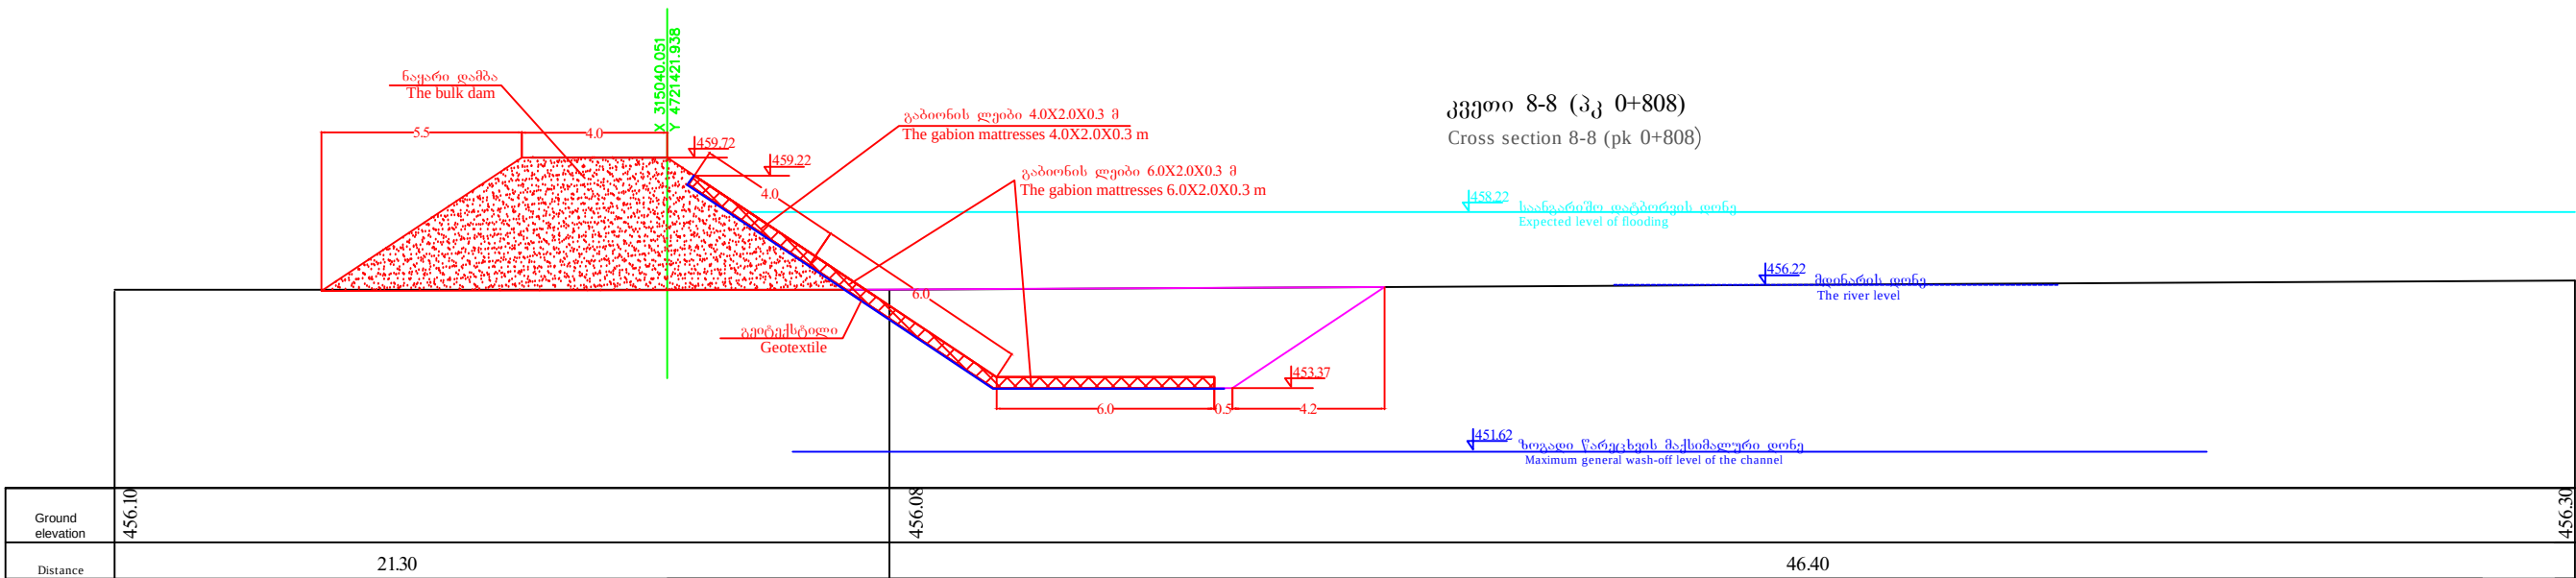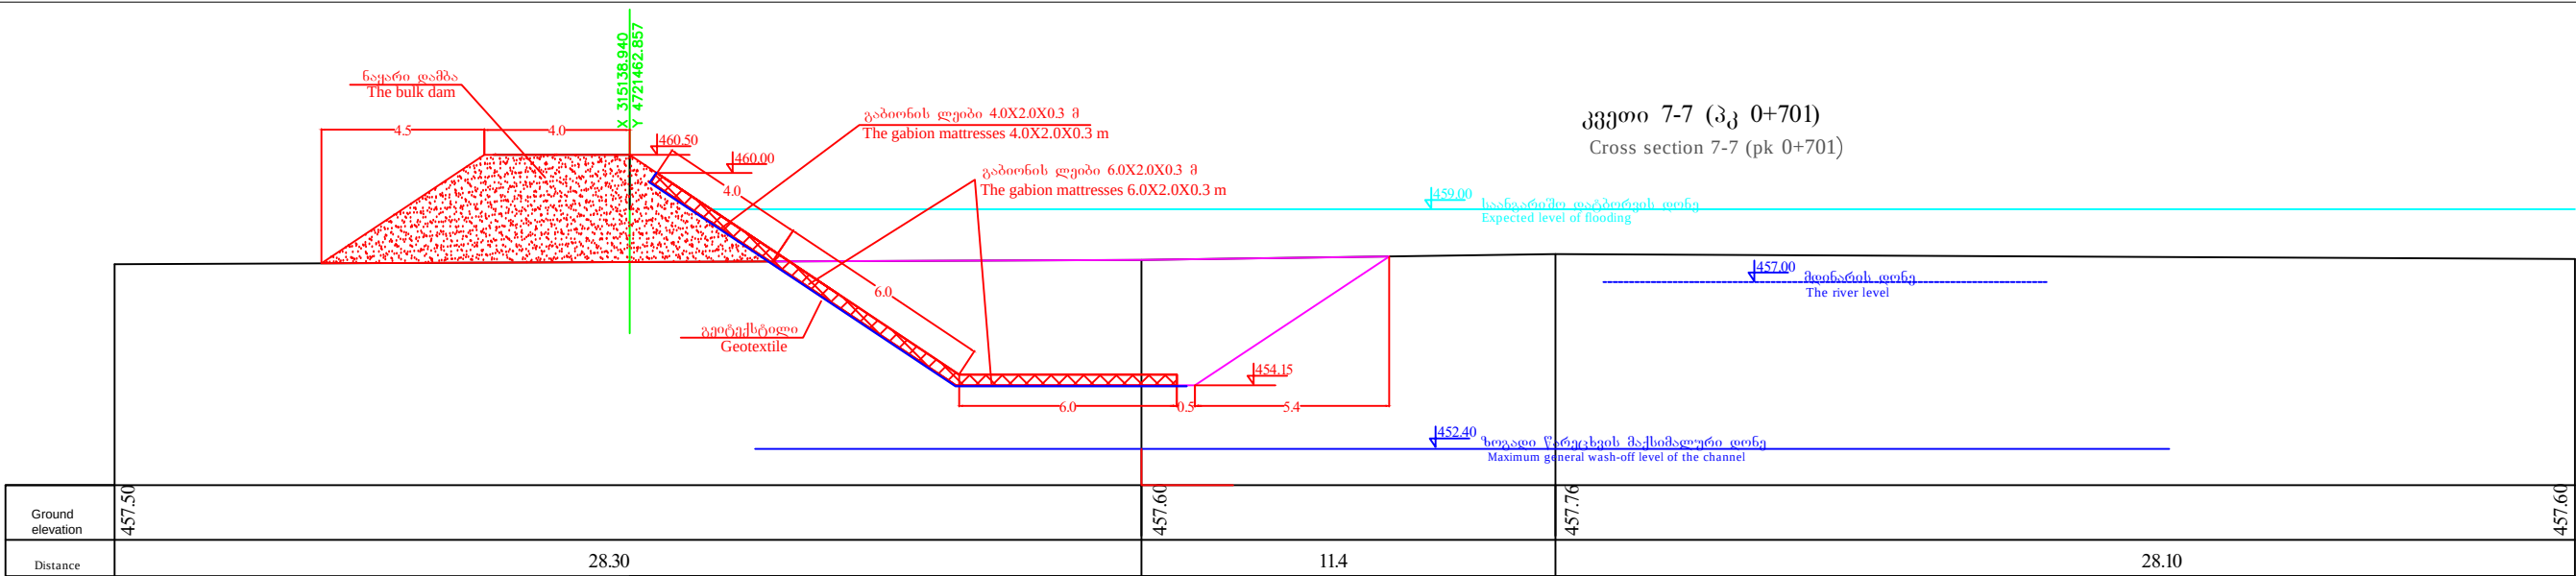


				ცაგერის მუნიციპალიტეტში, სოფ.ჭალისთავში მდ.ცენისწყალზე ნაპირსამაგრი ნაგებობის პროექტი			
				Bank Protection Structure Project on the r.Tskheniswyalı in the v. Walistavi of the Tsageri Municipality			
პროექტორ-კოორდინატორი Project Coordinator	ტ.ბერიძე T.Beridze			განივი კვეთები 7-7, 8-8 და 9-9 მ. 1:200	სტადია stage	ფურცელი page	ფურცლები pages
პროექტის ინჟინერი Chif Engineer	ვ.გალუშოვა V.Galumova				მ.პ. D.p	კ-4 C-4	5
შეასრულა Draftsmen	დ.გალუშოვი D.Galumovi			Cross Sections 7-7, 8-8, 9-9 . Scale 1:200			
				სსიპ გარემოს ეროვნული სააგენტო Nation Environmental Agency			
შეამოწმა Checked	ტ.ავალიანი T.Avaliani						

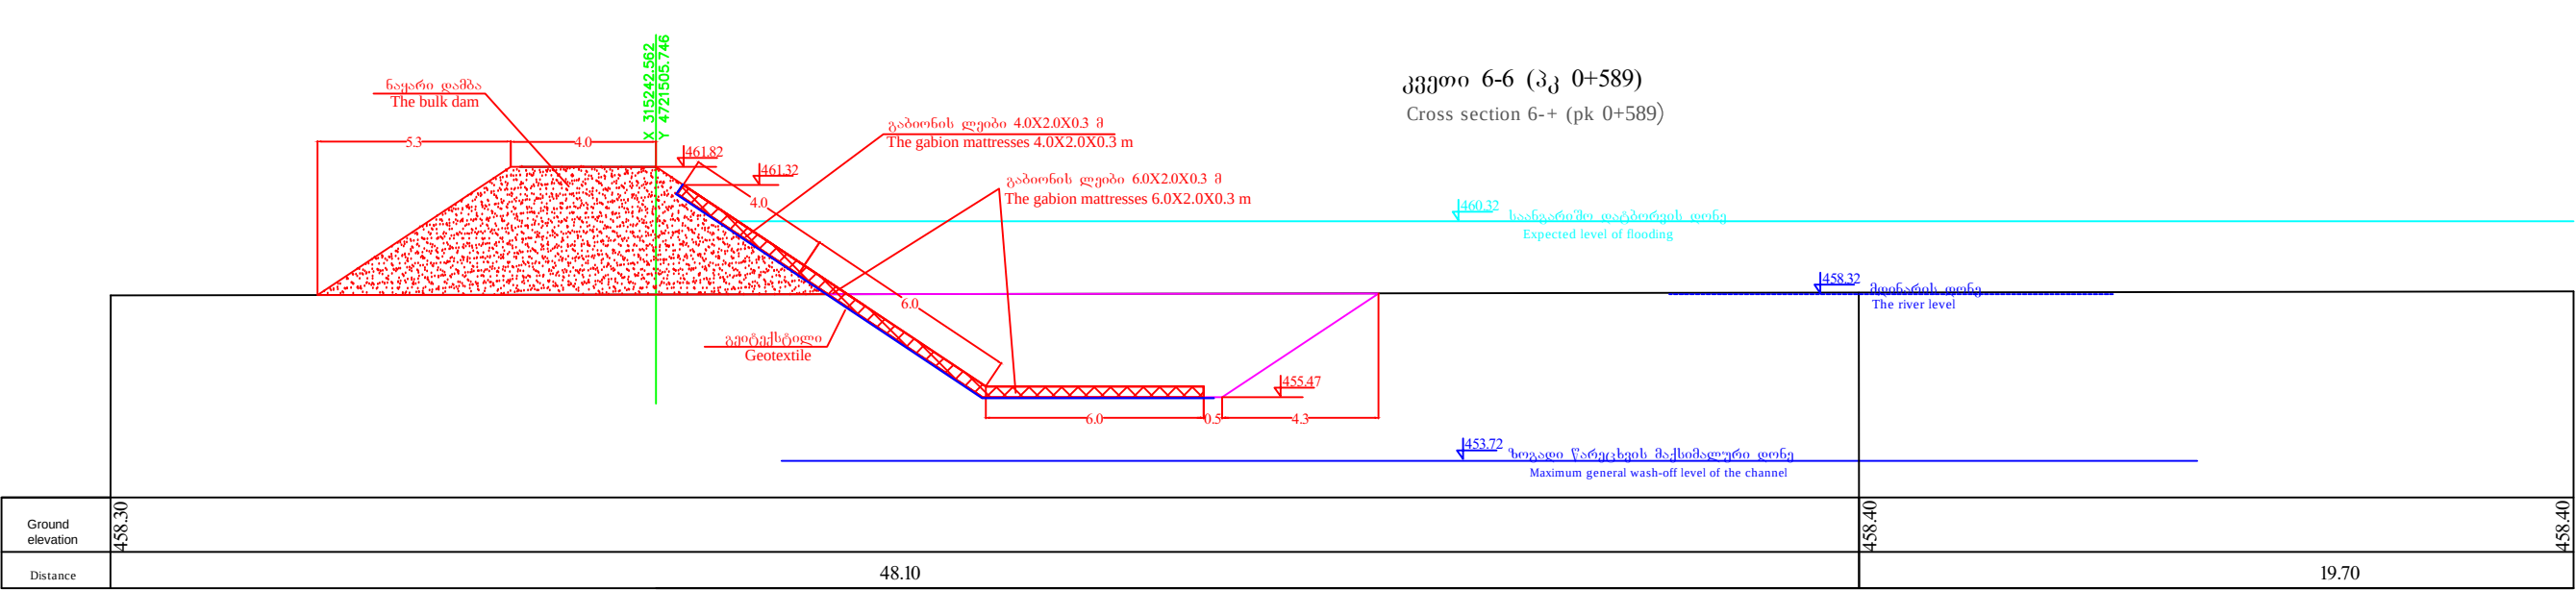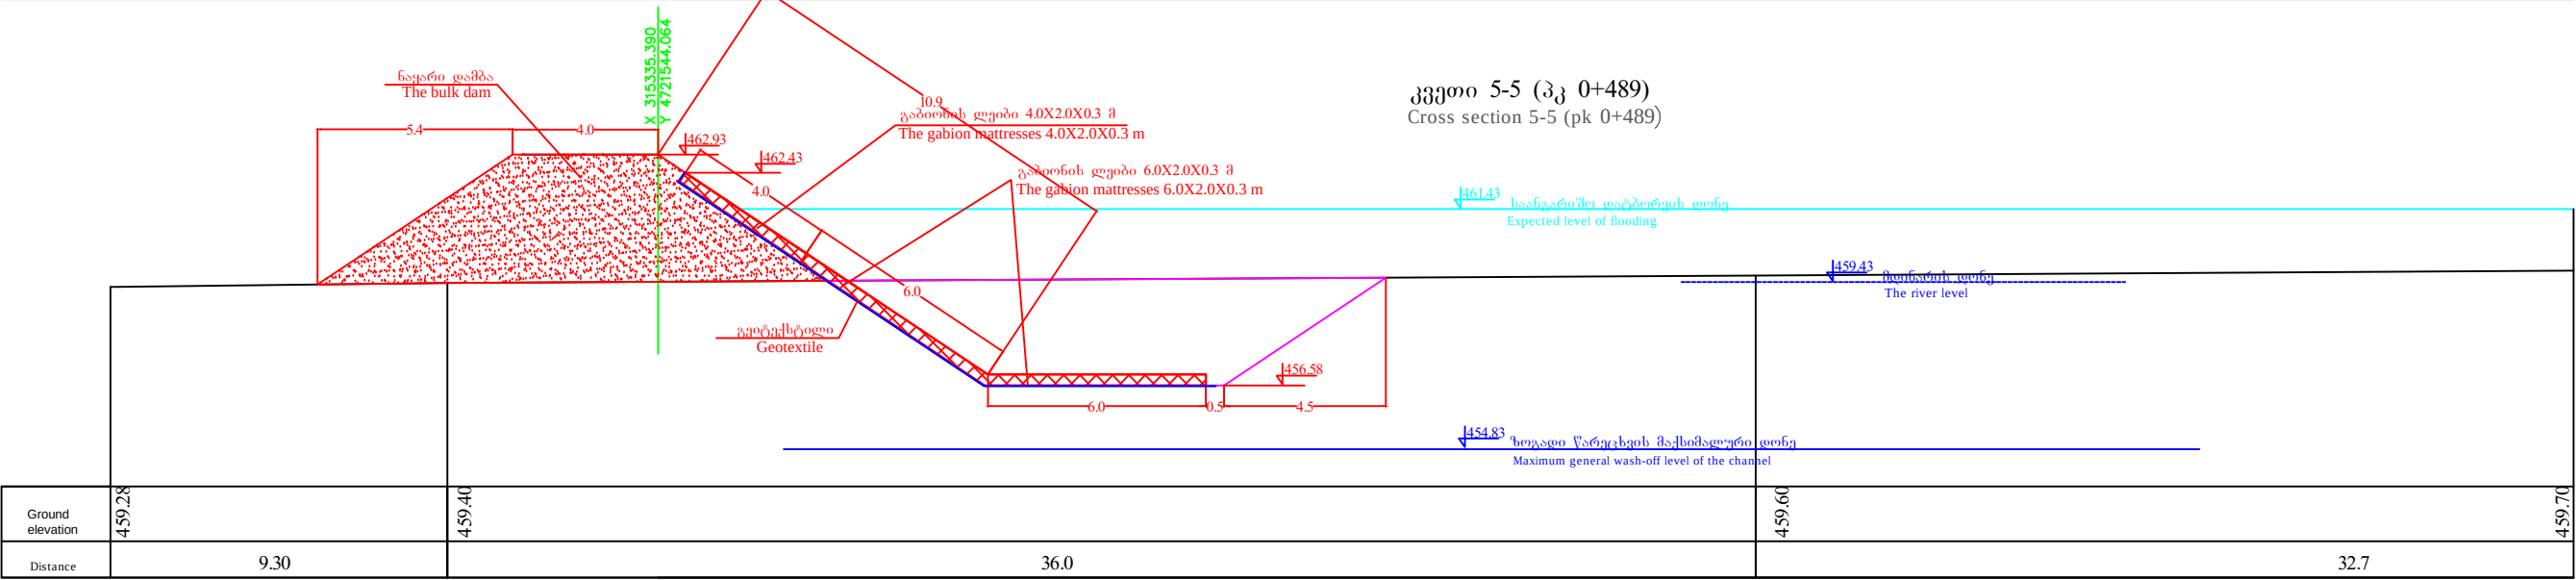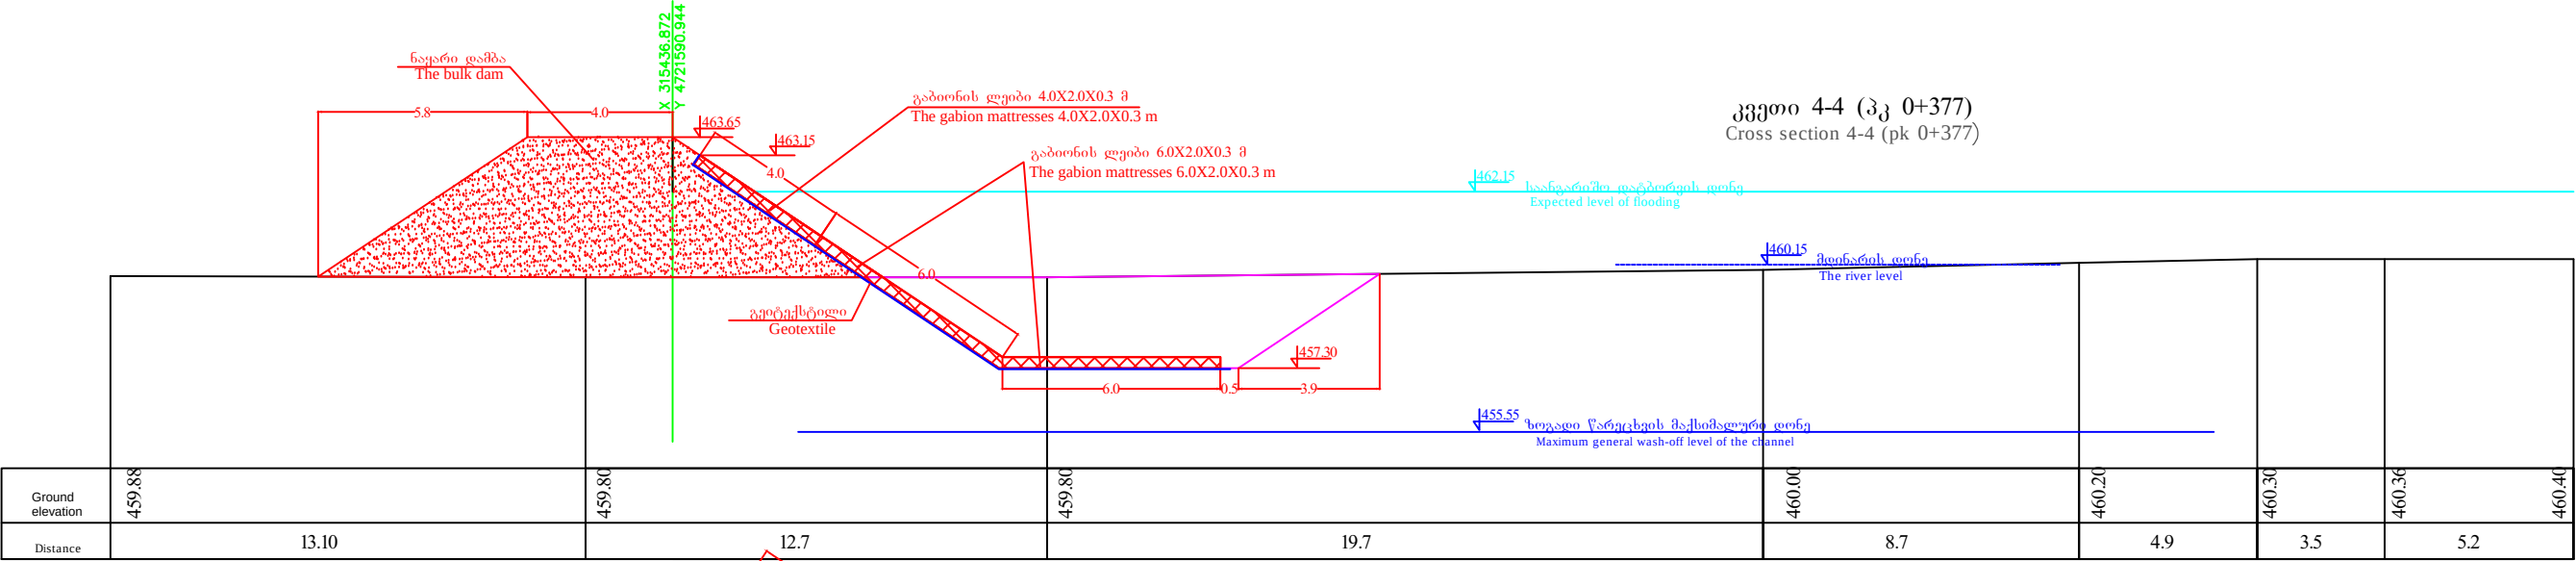


				ცაგერის მუნიციპალიტეტში, სოფ.ჭალისთავში მდ.ცენისწყალზე ნაპირსამაგრი ნაგებობის პროექტი			
				Bank Protection Structure Project on the r.Tskheniswyali in the v. Walistavi of the Tsageri Municipality			
პროექტორი Project Coordinator	ტ.ბერიძე T.Beridze			განივი კვეთები 4-4, 5-5 და 6-6 მ. 1:200	სტადია stage	ფურცელი page	ფურცლები pages
პროექტის ხელმძღვანელი Chif Engineer	ვ.გალუშოვა V.Galumova				მ.პ. D.p	კ-3 C-3	5
შეასრულა Draftsmen	დ.გალუშოვი D.Galumovi						
				სსიპ გარემოს ეროვნული სააგენტო Nation Environmental Agency			
შეამოწმა Checked	T.Avaliani						

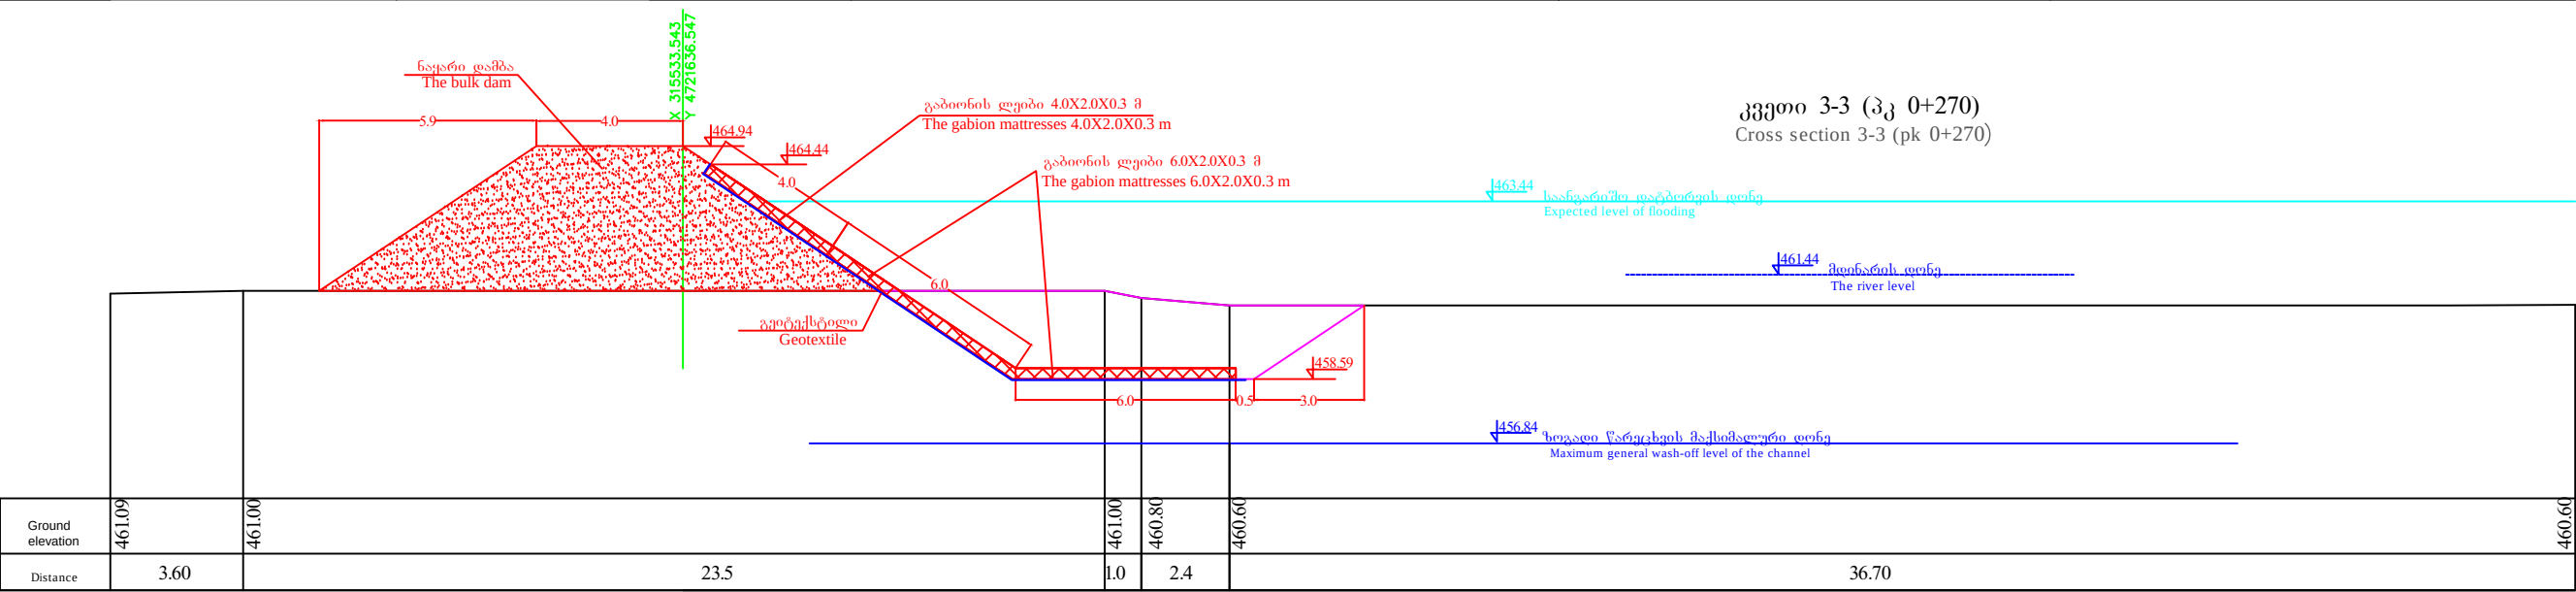
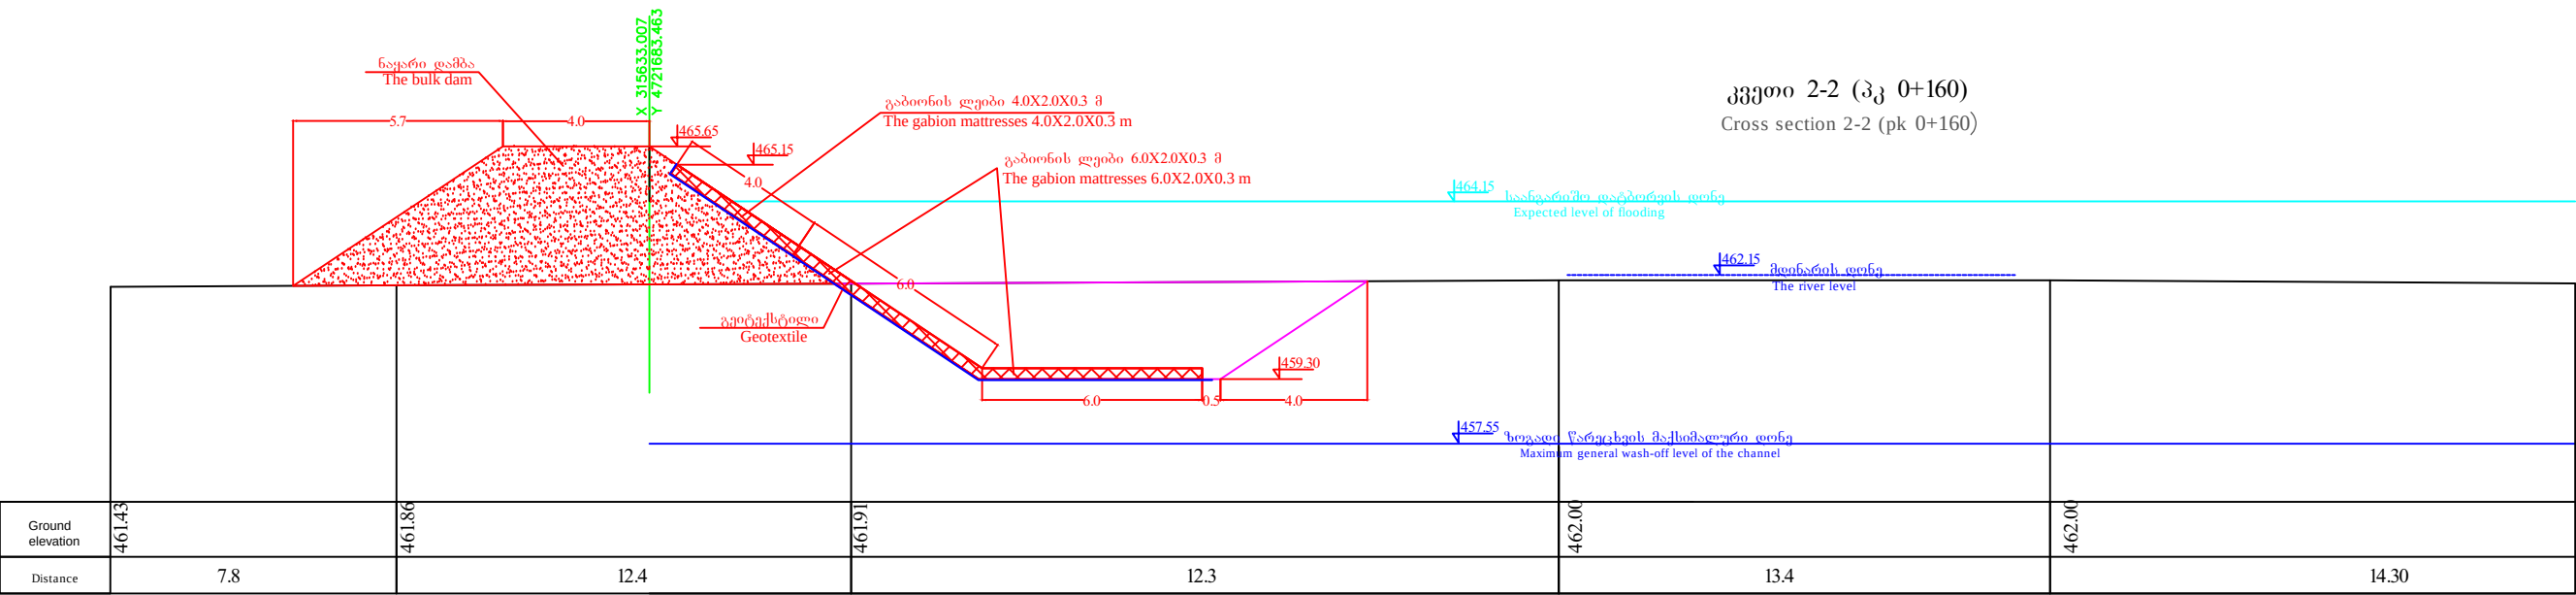
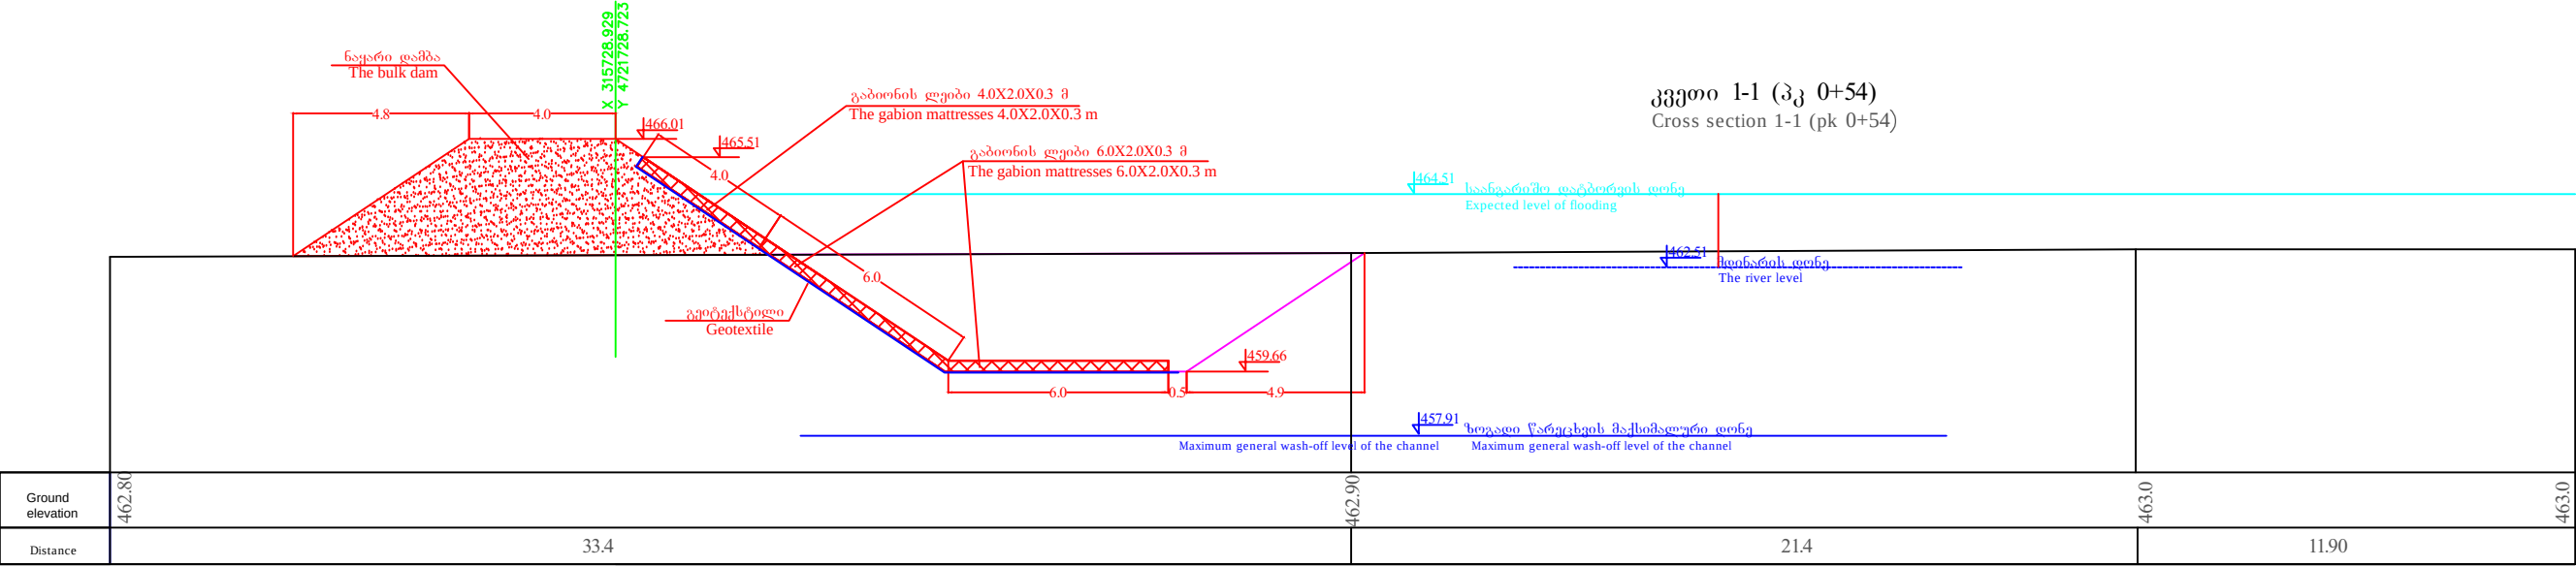


				ცაგერის მუნიციპალიტეტში, სოფ.ჭალისთავში მდ.ცენისწყალზე ნაპირსამაგრი ნაგებობის პროექტი			
				Bank Protection Structure Project on the r.Tskheniswylali in the v. Walistavi of the Tsageri Municipality			
პროექტორი	ტ.ბერიძე			განივი კვეთები 1-1, 2-2 და 3-3 მ. 1:200	სტადია	ფურცელი	ფურცლები
პროექტის ხელმძღვანელი	ვ.გალუშოვა				მ.პ.	კ-2	
შეასრულა	დ.გალუშოვი				D.p	C-2	5
				სსიპ გარემოს ეროვნული სააგენტო			
შეამოწმა	T.Avaliani			Nation Environmental Agency			
Checked							

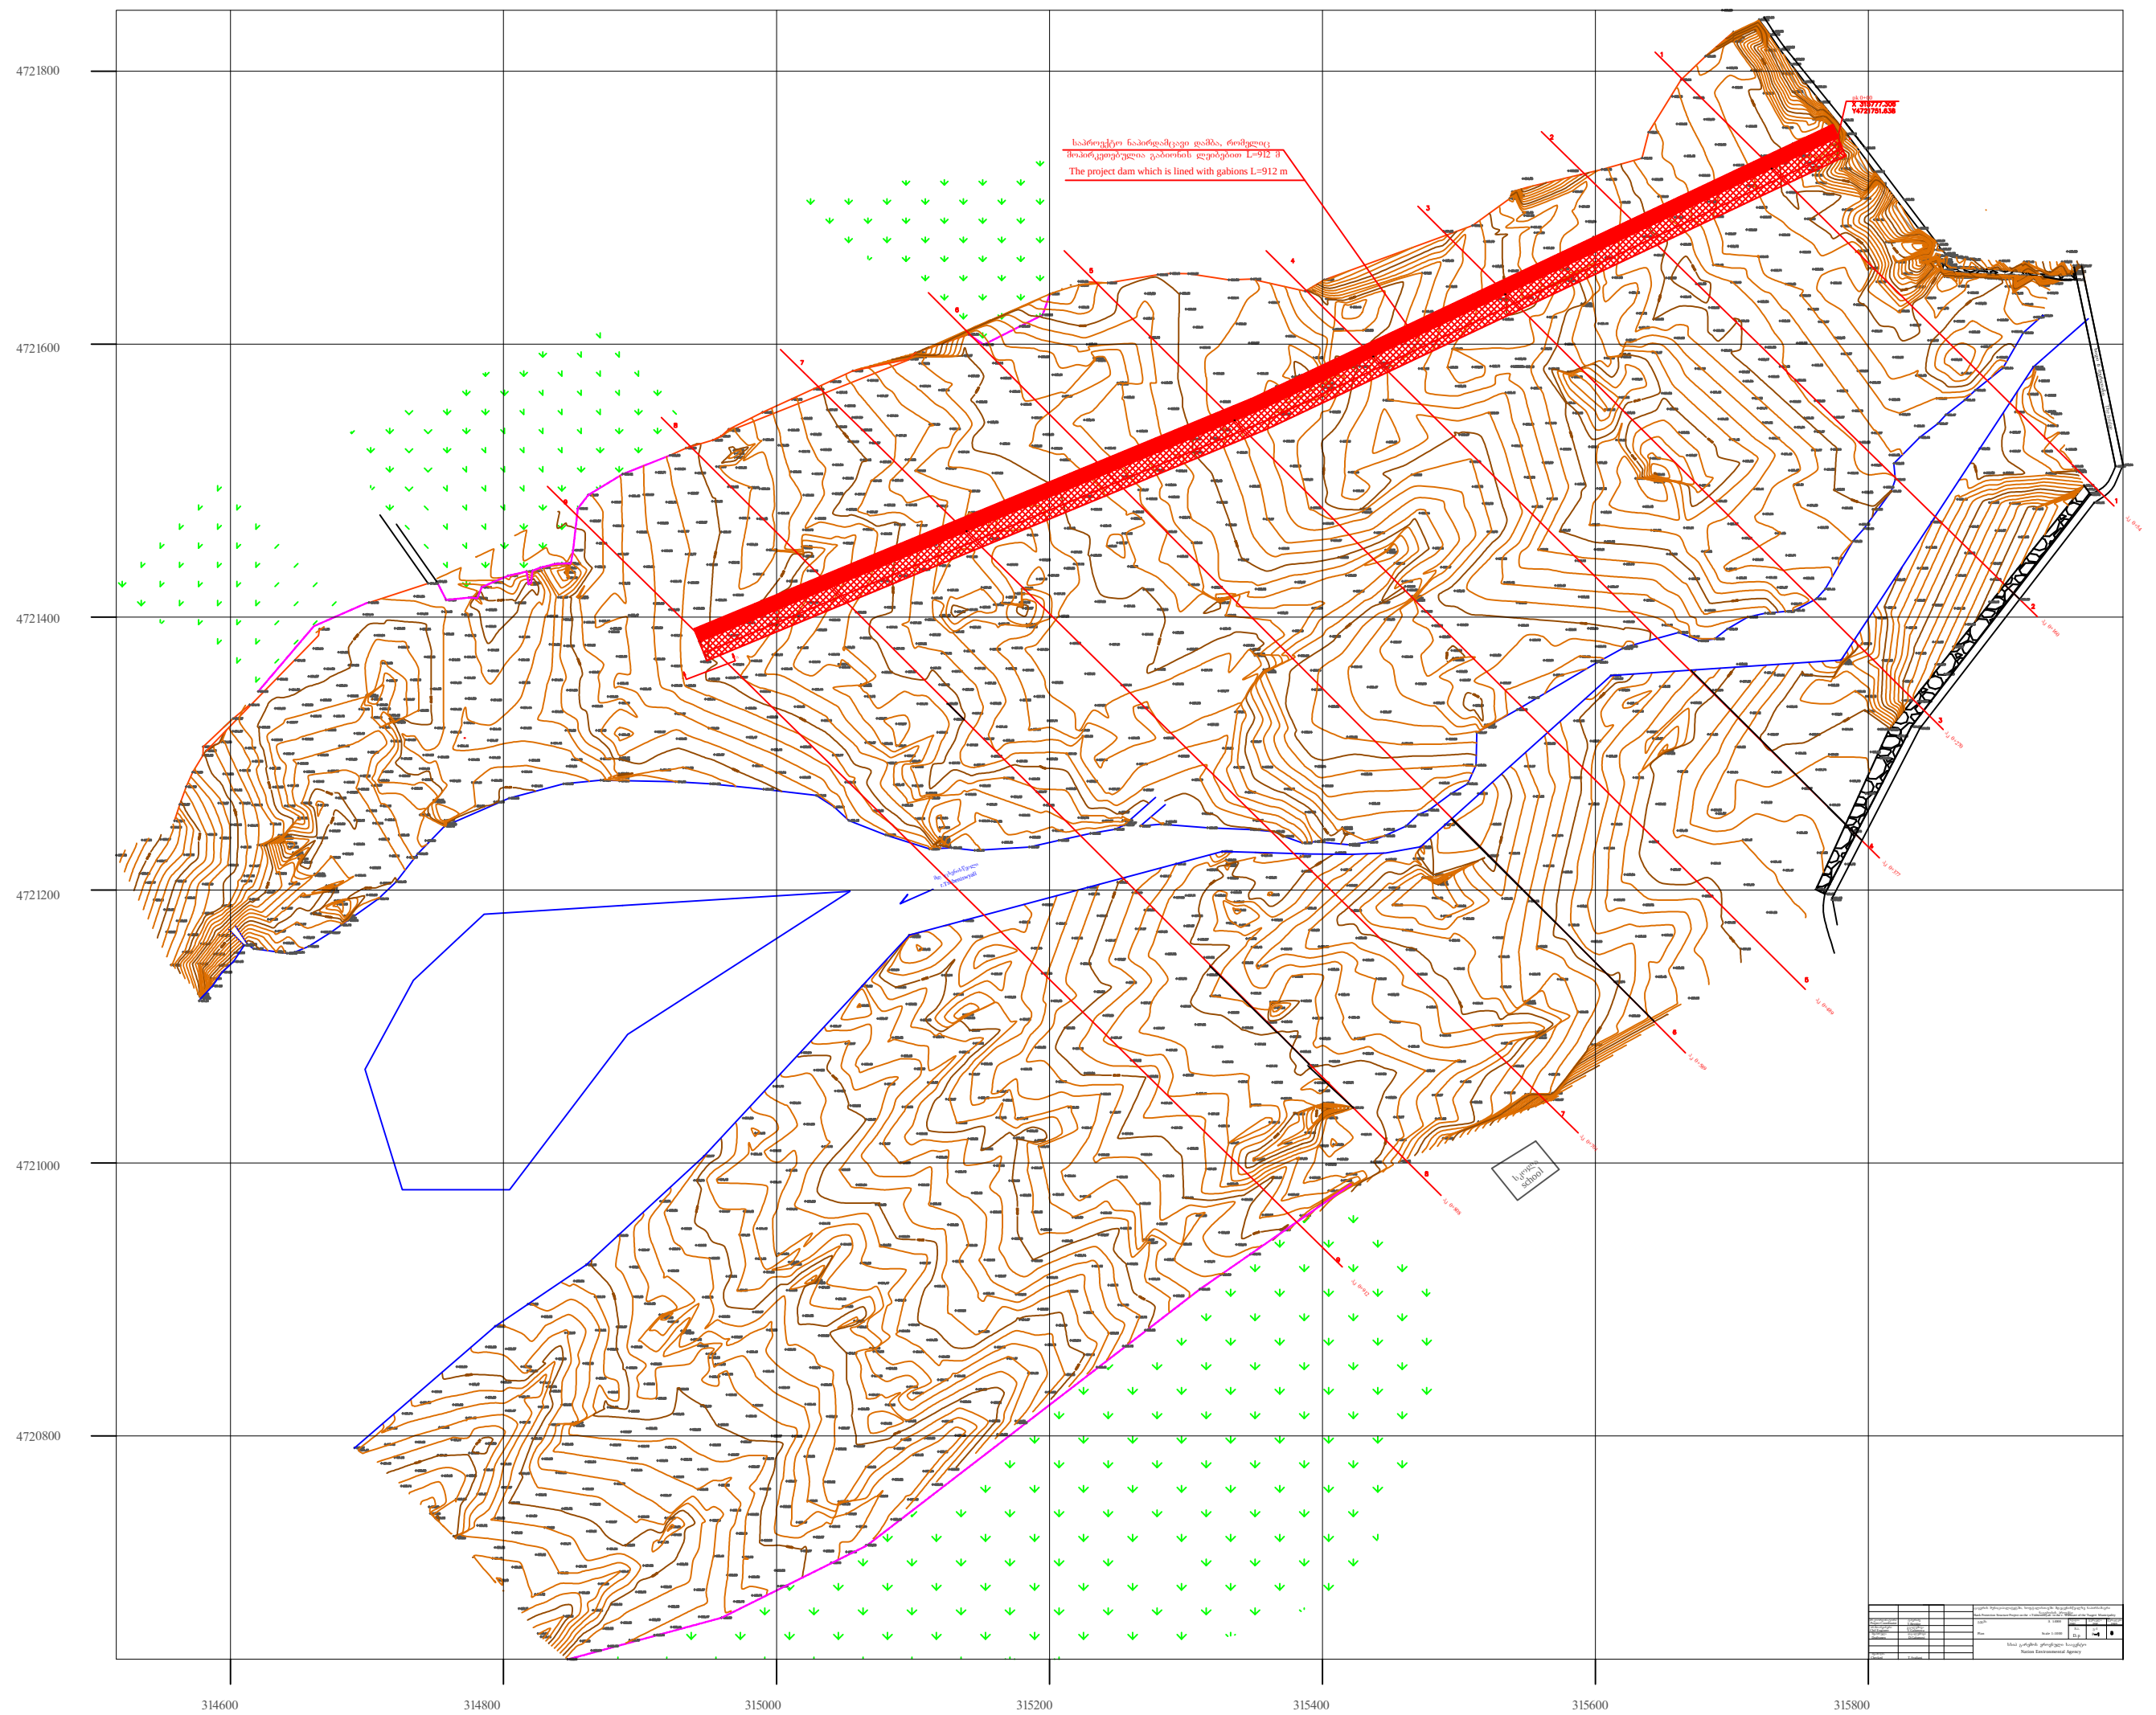

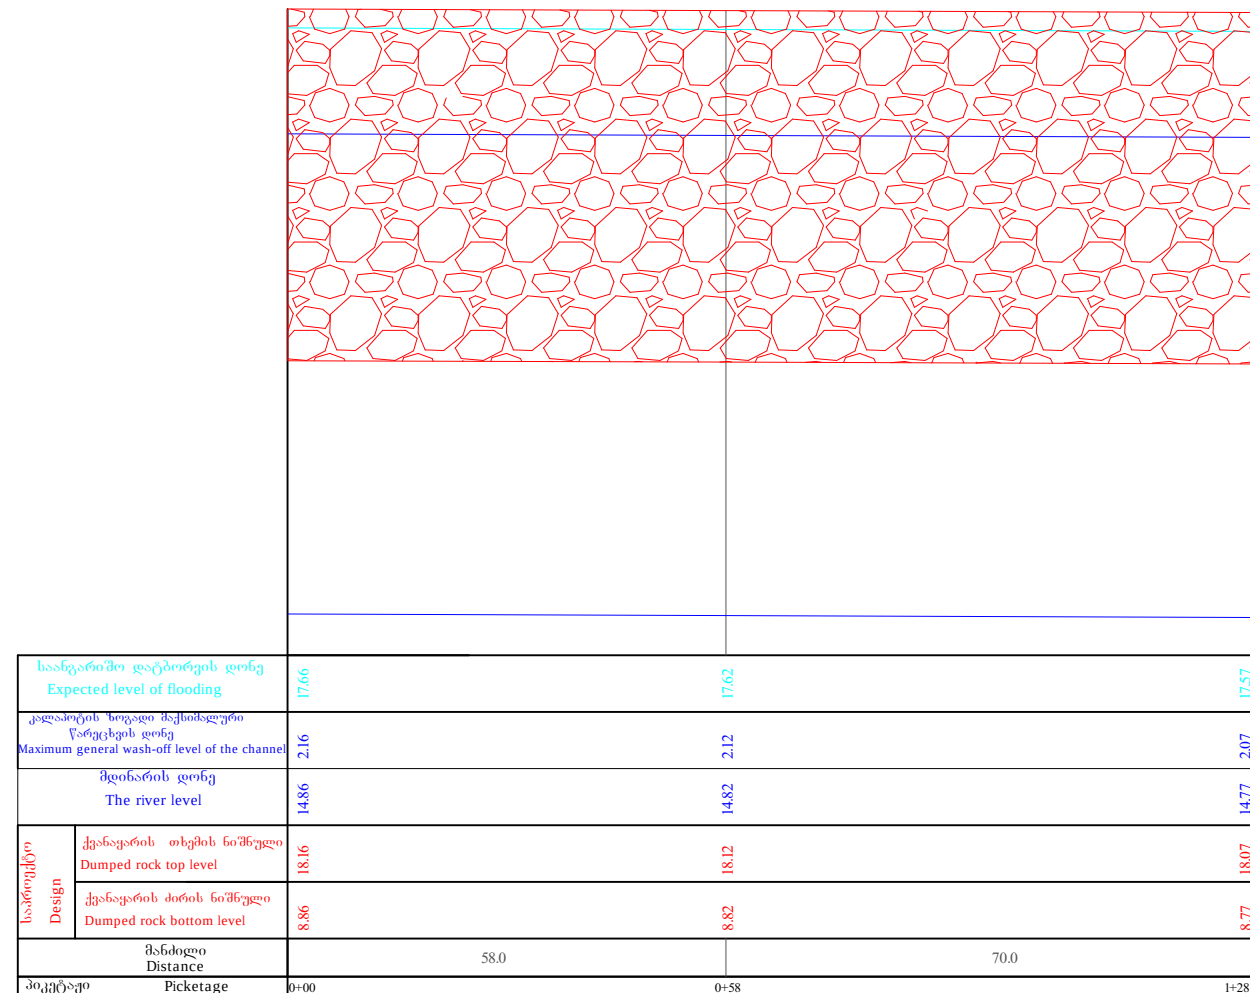

			სამტრედიის მუნიციპალიტეტში. სოფ. საჯავახოში მდ.რიონზე ნაპირსამაგრი ნაგებობის პროექტი		
			Bank Protection Structure Project on the r.Rioni in the v. Sajavakho of the Samtredia Municipality		
პროკოორდინატორი Project Coordinator	ტ.ბერიძე T.Beridze		ნაგებობის გრიდი პროვილი მ. ვ. 1:200	სტადია stage	ფურცელი page
პრ.მთ.ინჟინერი Chif Engineer	ვ.გალუშოვა V.Galumova		კ. 1:1000		ფურცლები pages
შეასრულა Draftsmen	დ.გალუშოვი D.Galumovi		Longitudinal section Scale v. 1:200 H. 1:1000	მ.პ. D.p	კ-1 C-1
					3
შეამოწმა Checked	თ.ავალიანი T.Avaliani				

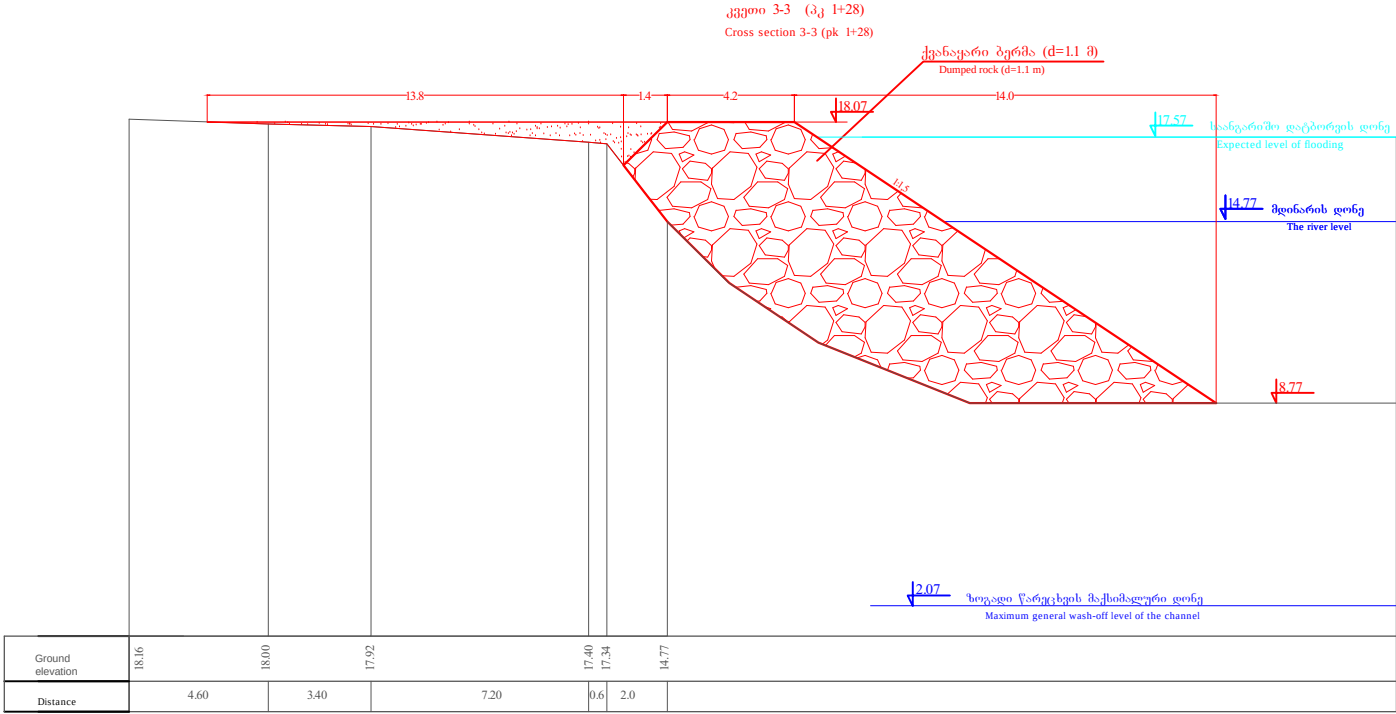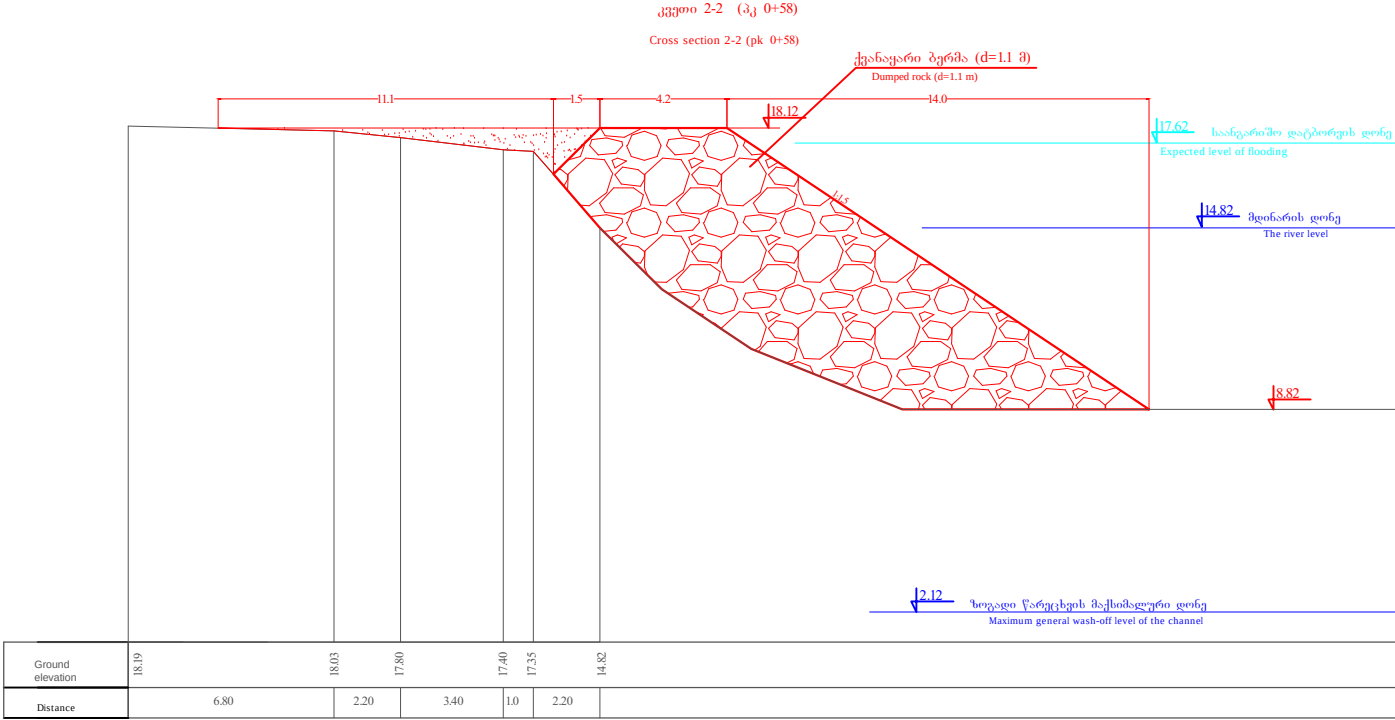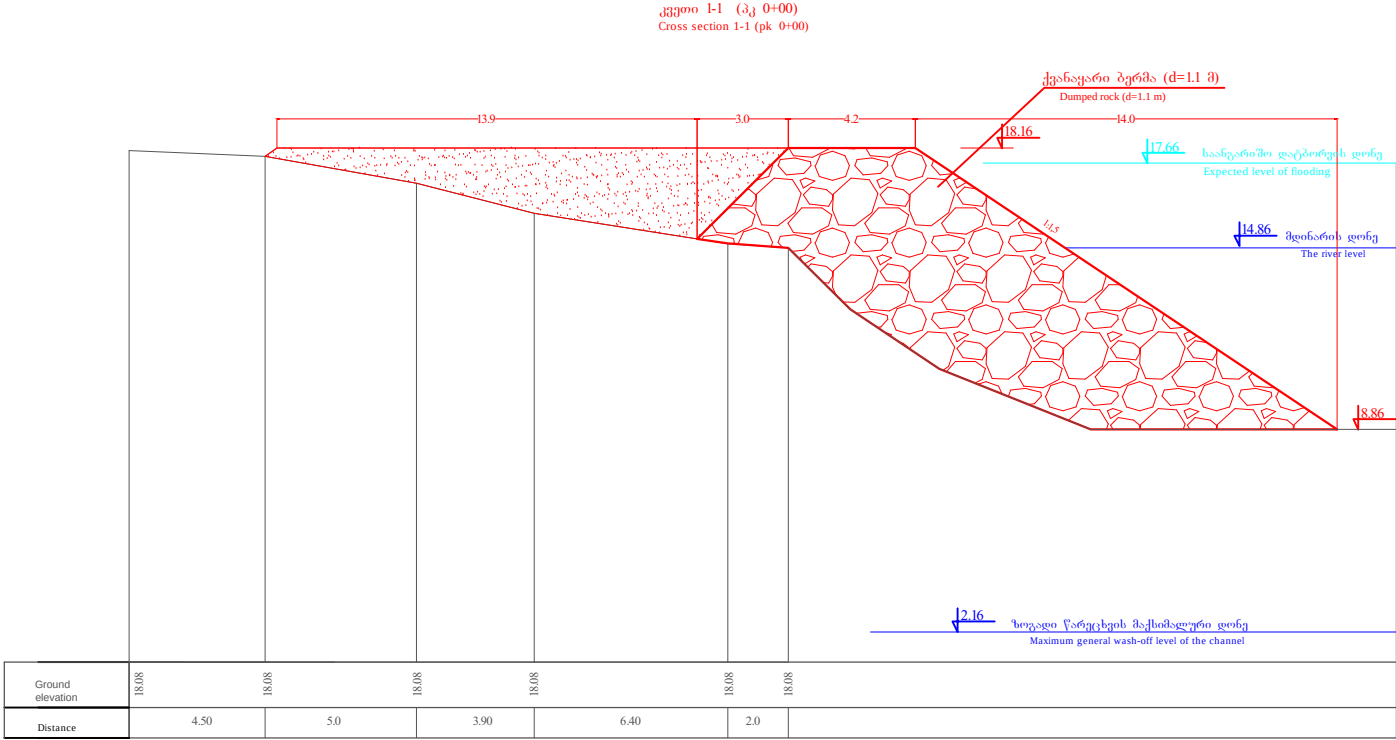

				სამტრედიის მუნიციპალიტეტში. სოფ. საჯავახოში მდ.რიონზე ნაპირსამაგრი ნაგებობის პროექტი			
				Bank Protection Structure Project on the r.Rioni in the v. Sajavakho of the Samtredia Municipality			
პროკოორდინატორი Project Coordinator პრ.მო.ინჟინერი Chif Engineer შეასრულა Draftsmen	ტ.ბერიძე T.Beridze ვაკალუმოვა V.Galumova დ.გალუმოვი D.Galumovi			განივი კვეთები 1-1, 2-2 და 3-3 მ. 1:250 Cross sections 1-1, 2-2, 3-3 Scale 1:250	სტადია stage	ფურცელი page	ფურცლები pages
					მ.პ. D.p	კ-2 C-2	3
				სსიპ გარემოს ეროვნული სააგენტო			
				Nation Environmental Agency			
შეამოწმა Checked	თ.ავალიანი T.Avaliani						