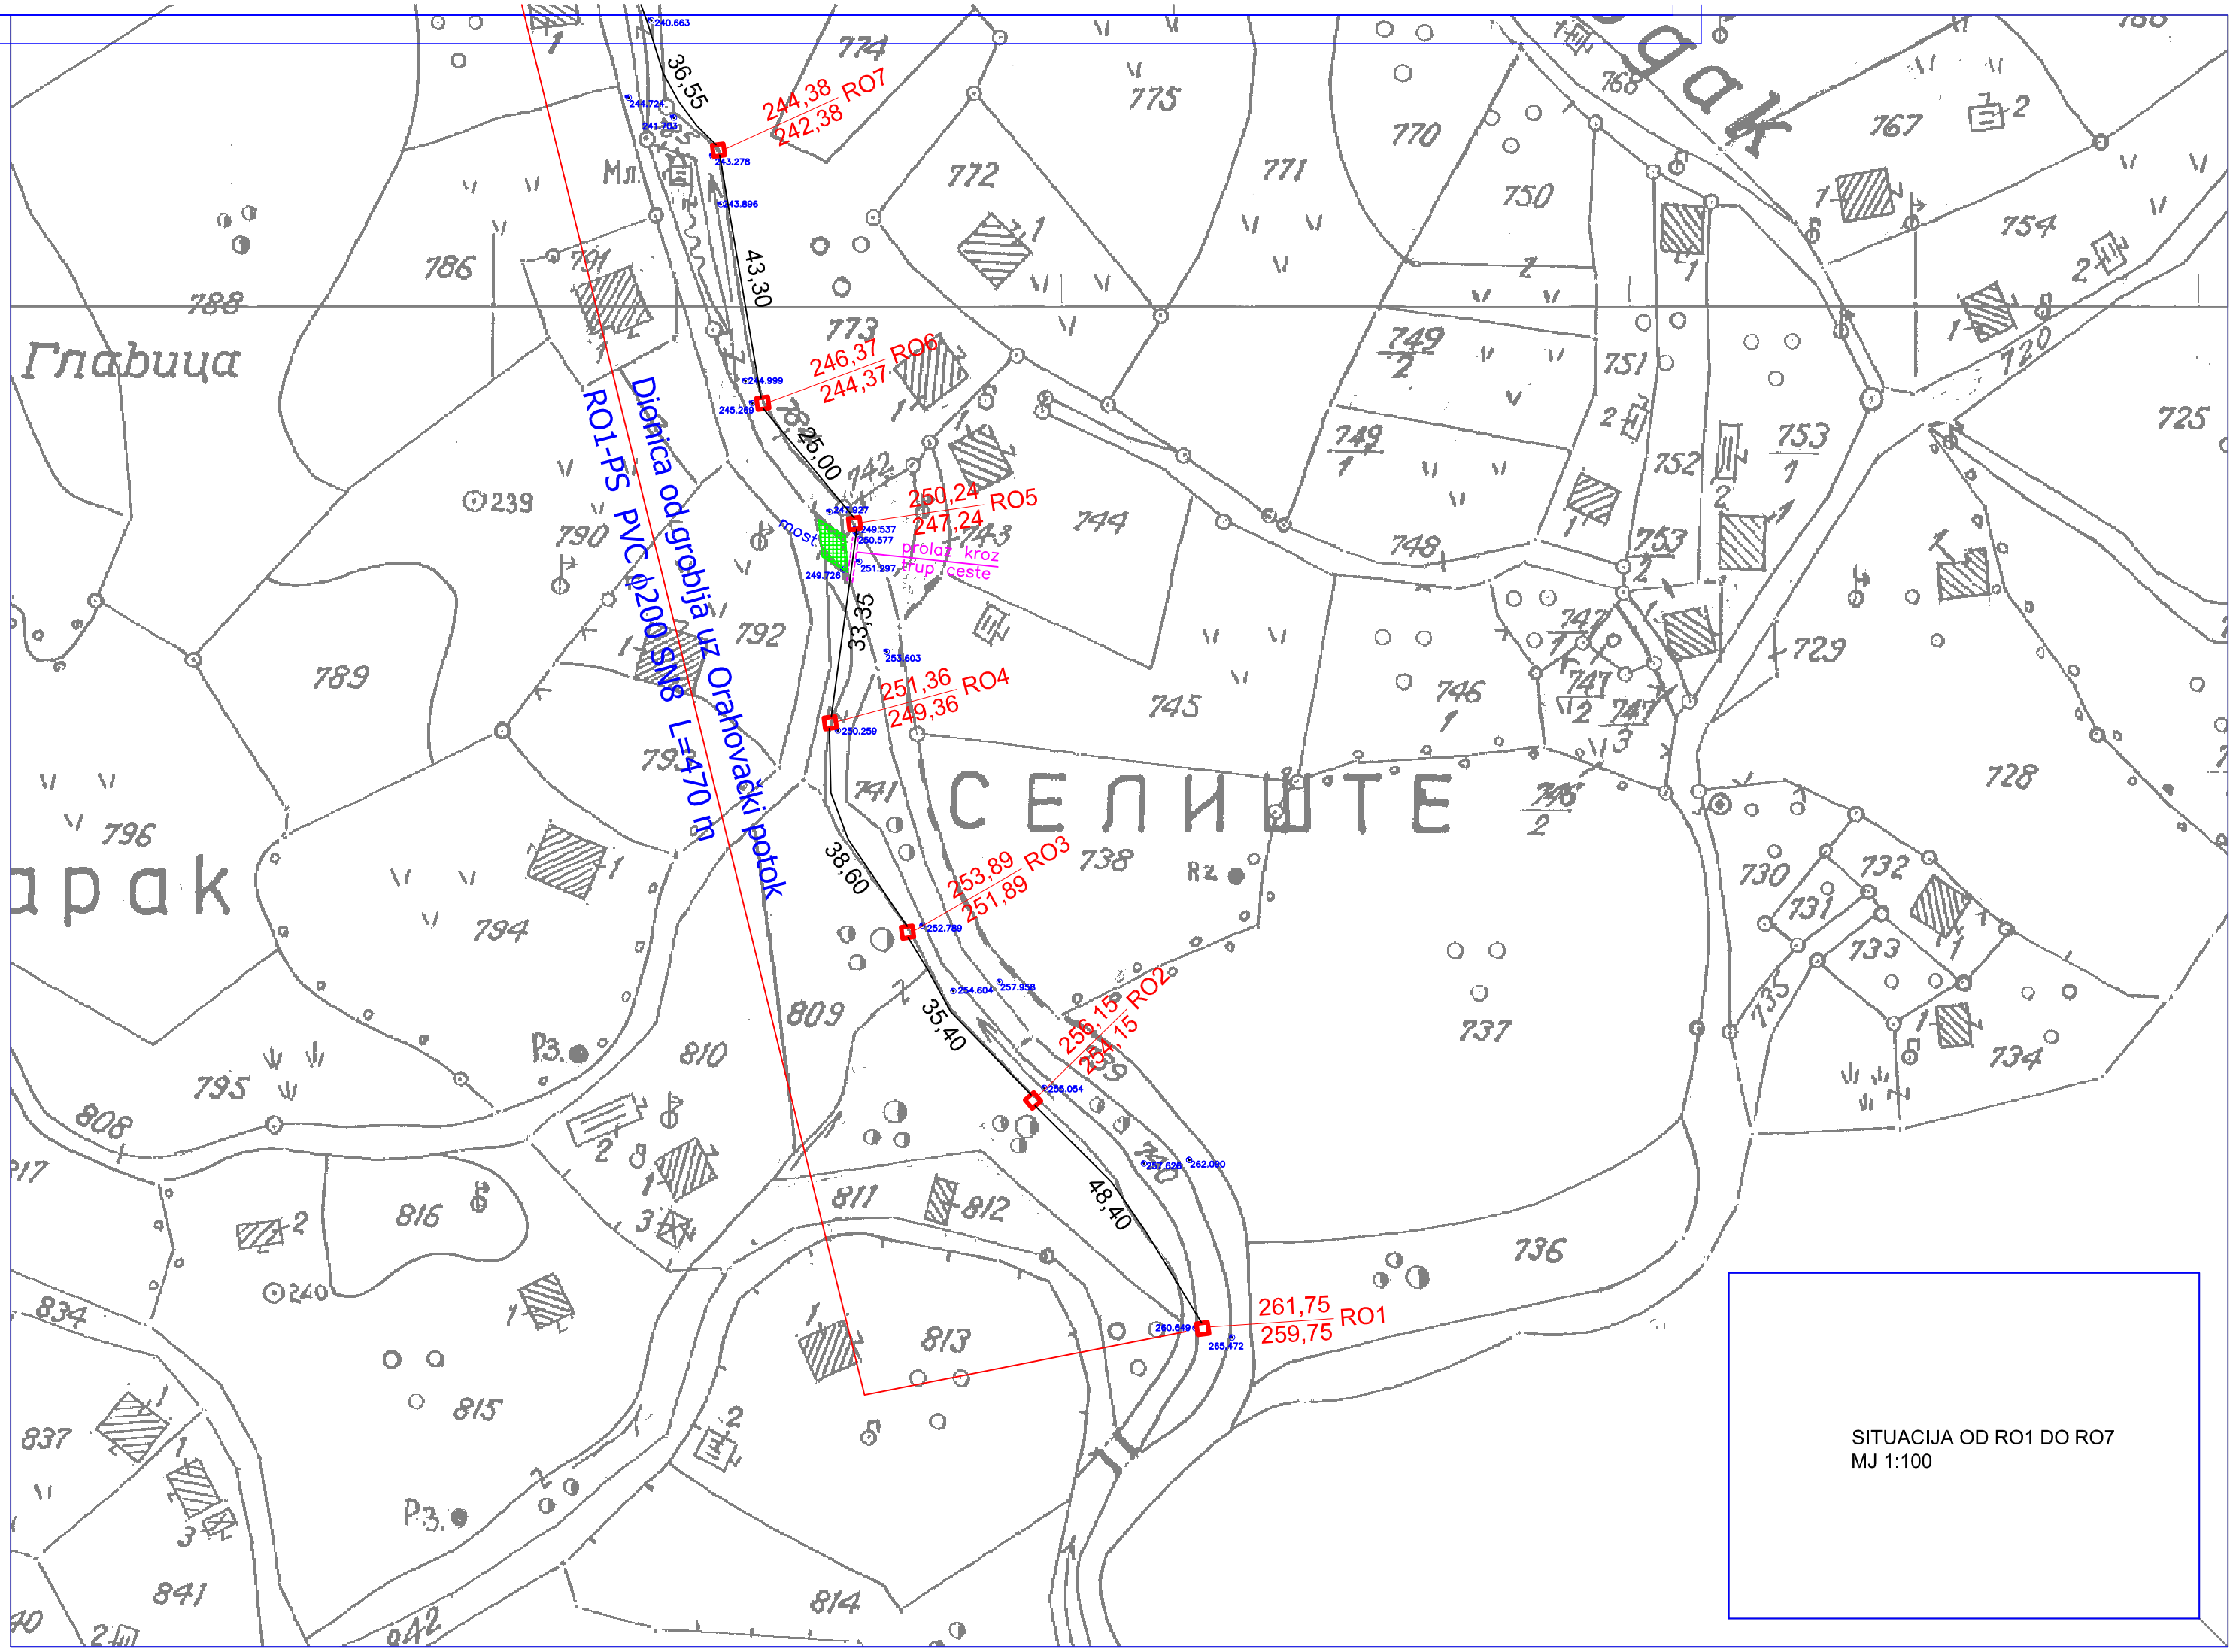
Главица
СЕЛИШТЕ
Dionica od groblja uz Orahovački potok
RO1-PS PVC ϕ200 SN8 L=470 m
most
prolaz kroz trup ceste
244,38
242,38
RO7
246,37
244,37
RO6
250,24
247,24
RO5
251,36
249,36
RO4
253,89
251,89
RO3
256,15
254,15
RO2
261,75
259,75
RO1
36,55
43,30
25,00
33,35
38,60
35,40
48,40
SITUACIJA OD RO1 DO RO7
MJ 1:100