


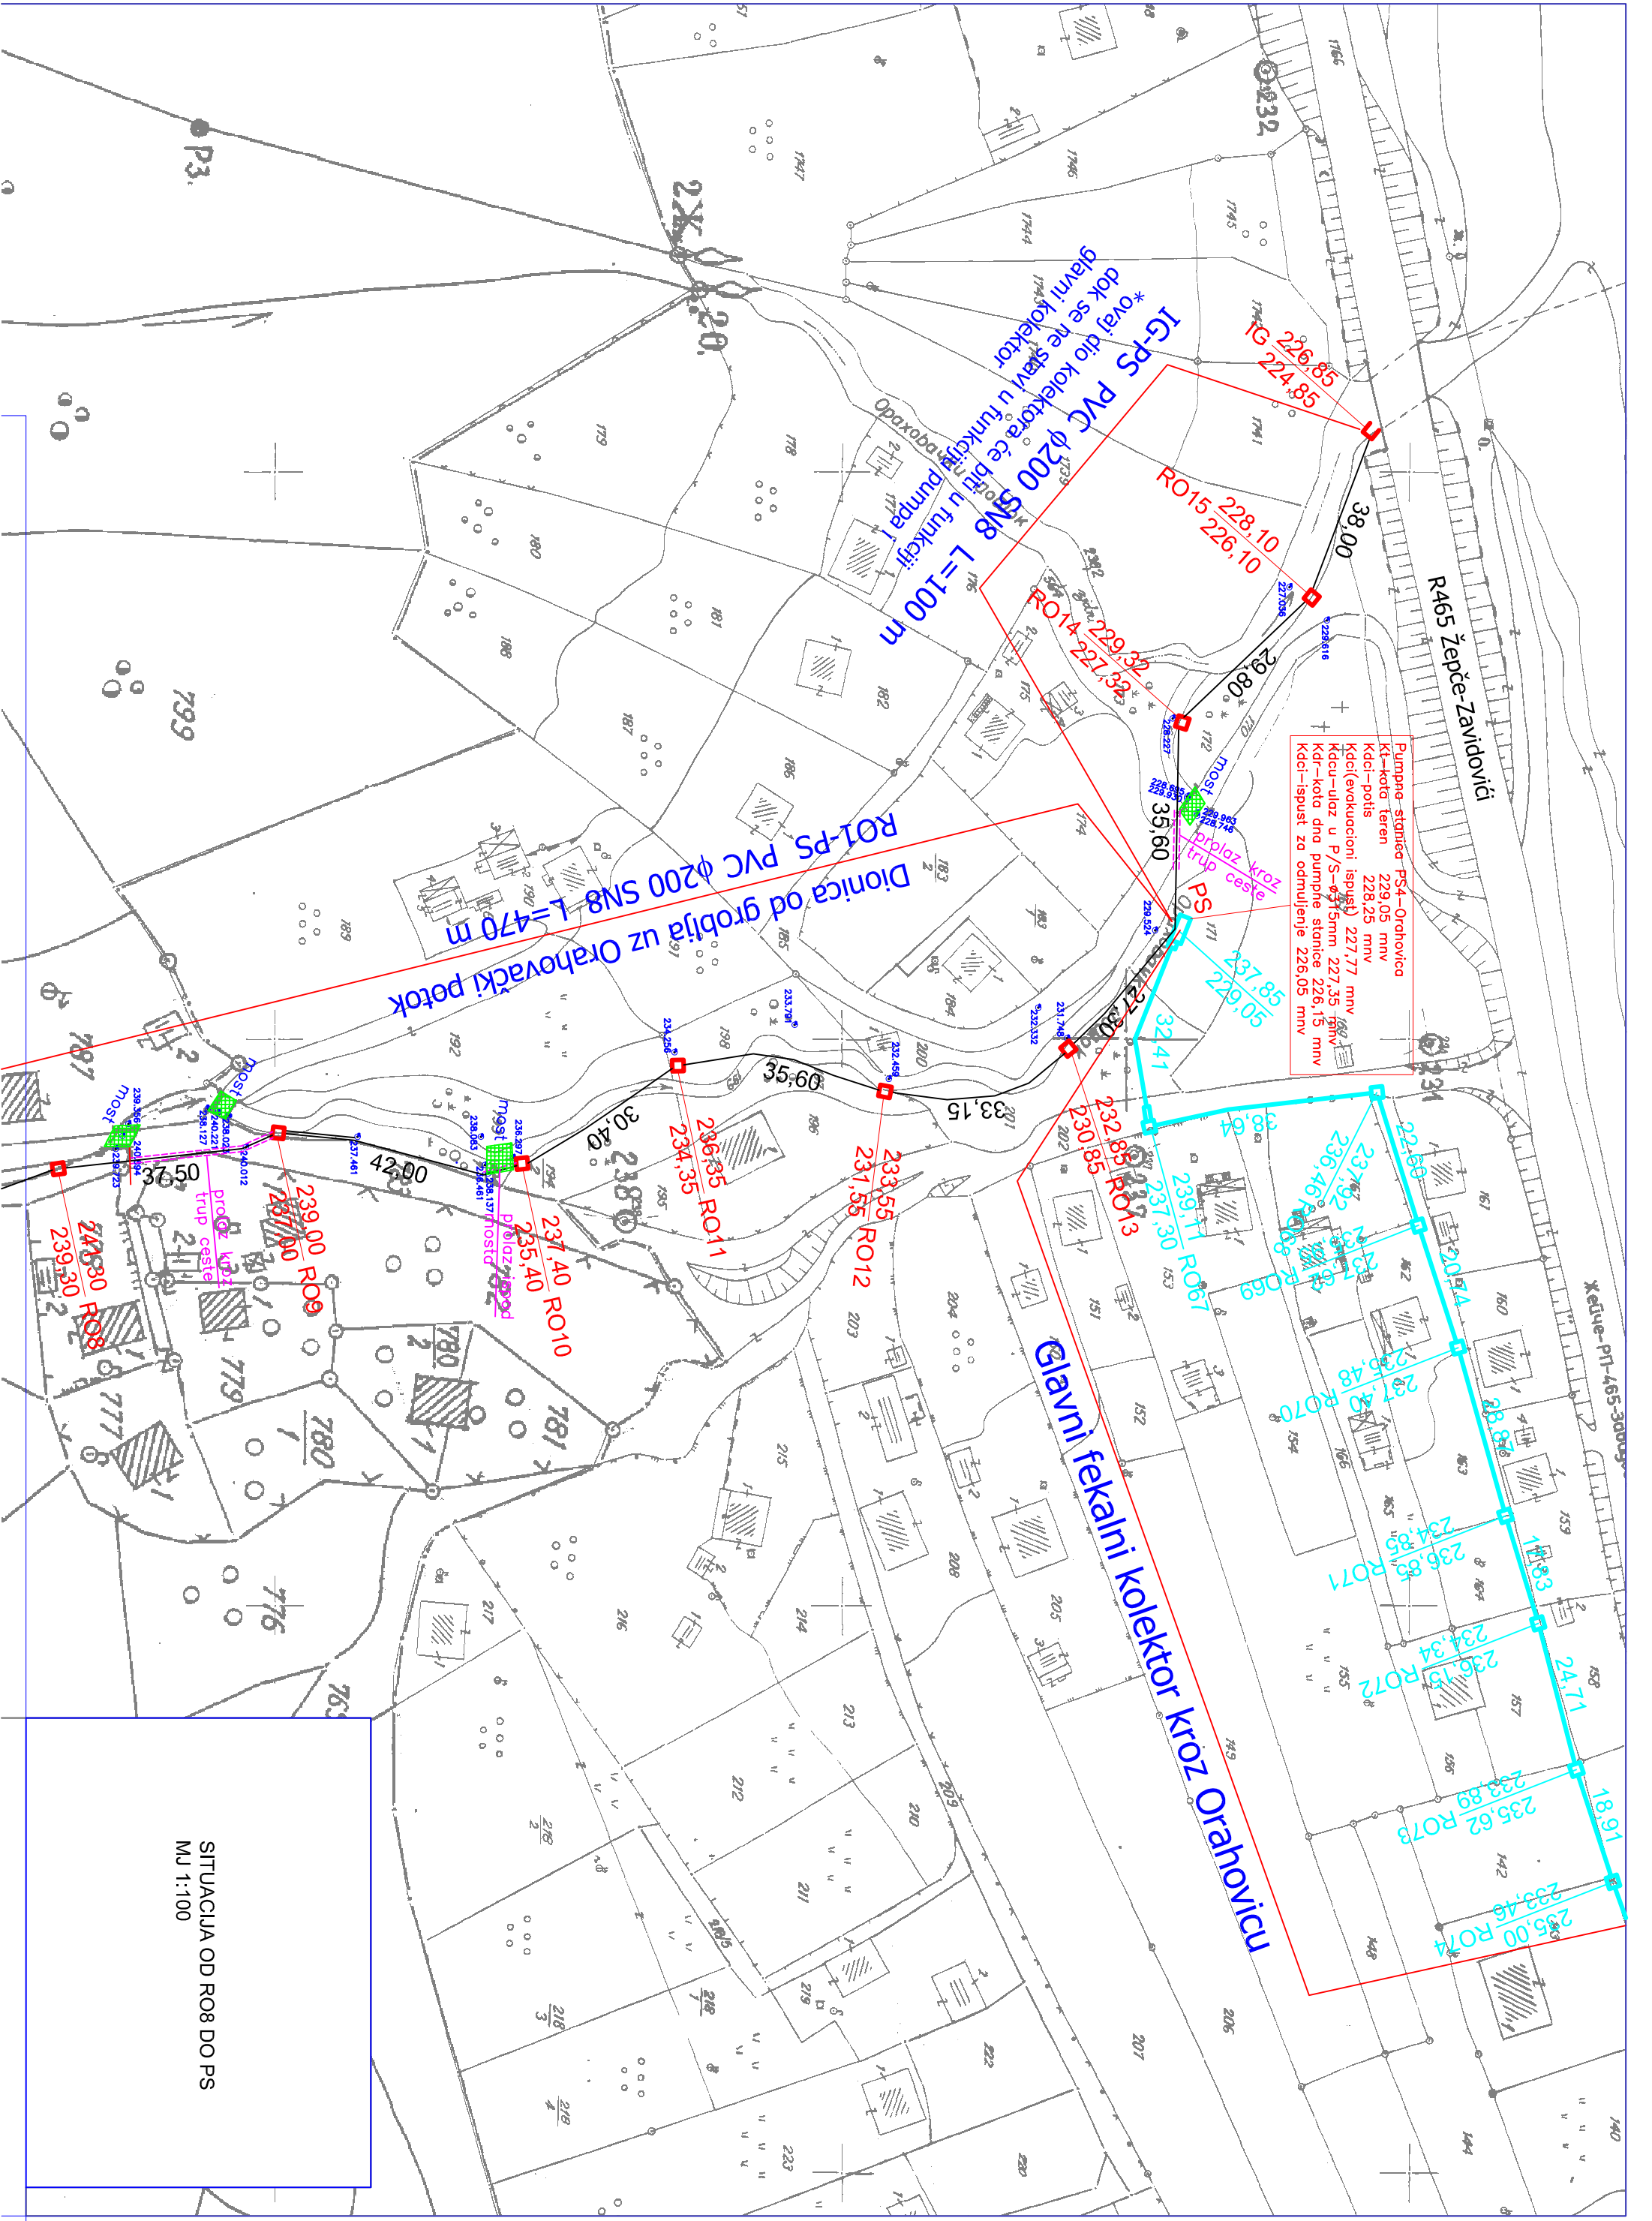

Pumpne stanice PS4-Orahovica	
Kt-koća teren	229.05 mnv
Kdcí-potis	228.25 mnv
Kdcí(evakuacioni ispušt)	227.77 mnv
Kdcí-ułaz u P/S-φ115mm	227.35 mnv
Kdcí-koća dna pumpe stanice	226.15 mnv
Kdcí-ispušt za odnuijenje	226.05 mnv

IG-PS PVC φ200 SN8 L=100 m
 * ovaj dio kolektora će biti u funkciji
 dok se ne stavi u funkciju pumpe
 glavni kolektor

Dionica od groblja uz Orahovački petok
 RO1-PS PVC φ200 SN8 L=470 m

Glavni fekalni kolektor kroz Orahovicu

SITUACIJA OD RO8 DO PS
 MJ 1:100