



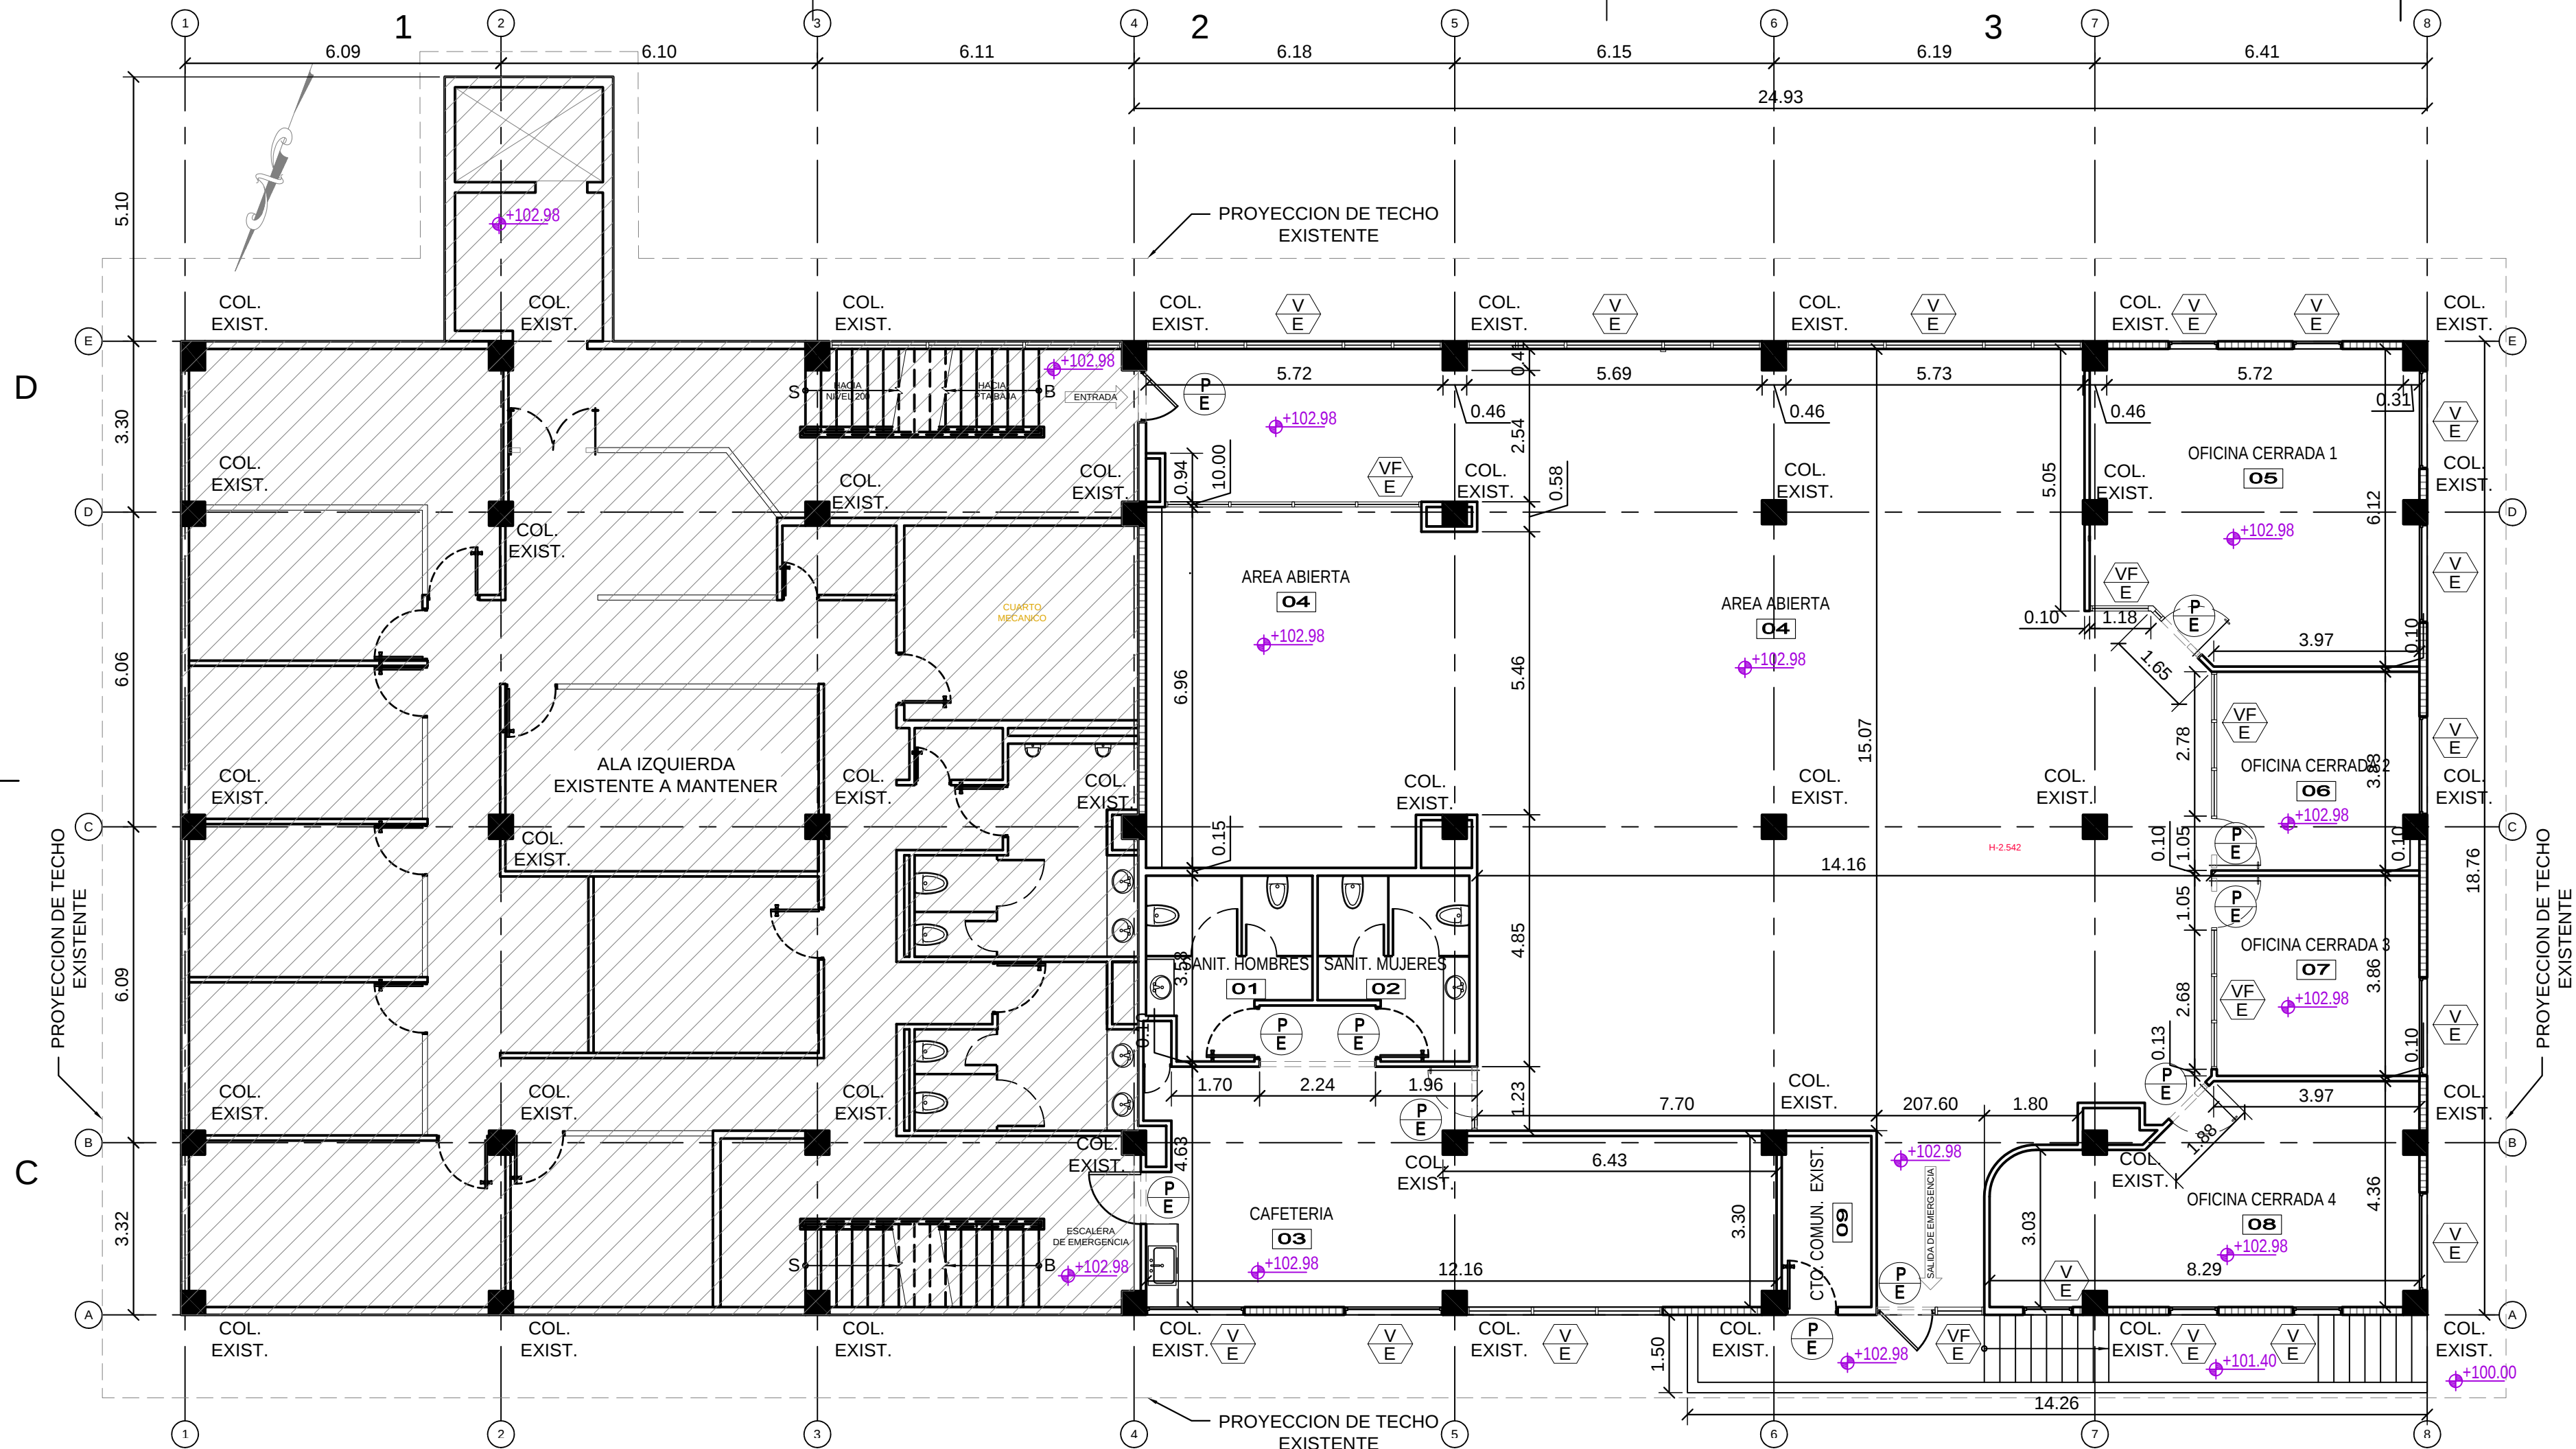

PLANTA ARQUITECTONICA EXISTENTE - NIVEL 100

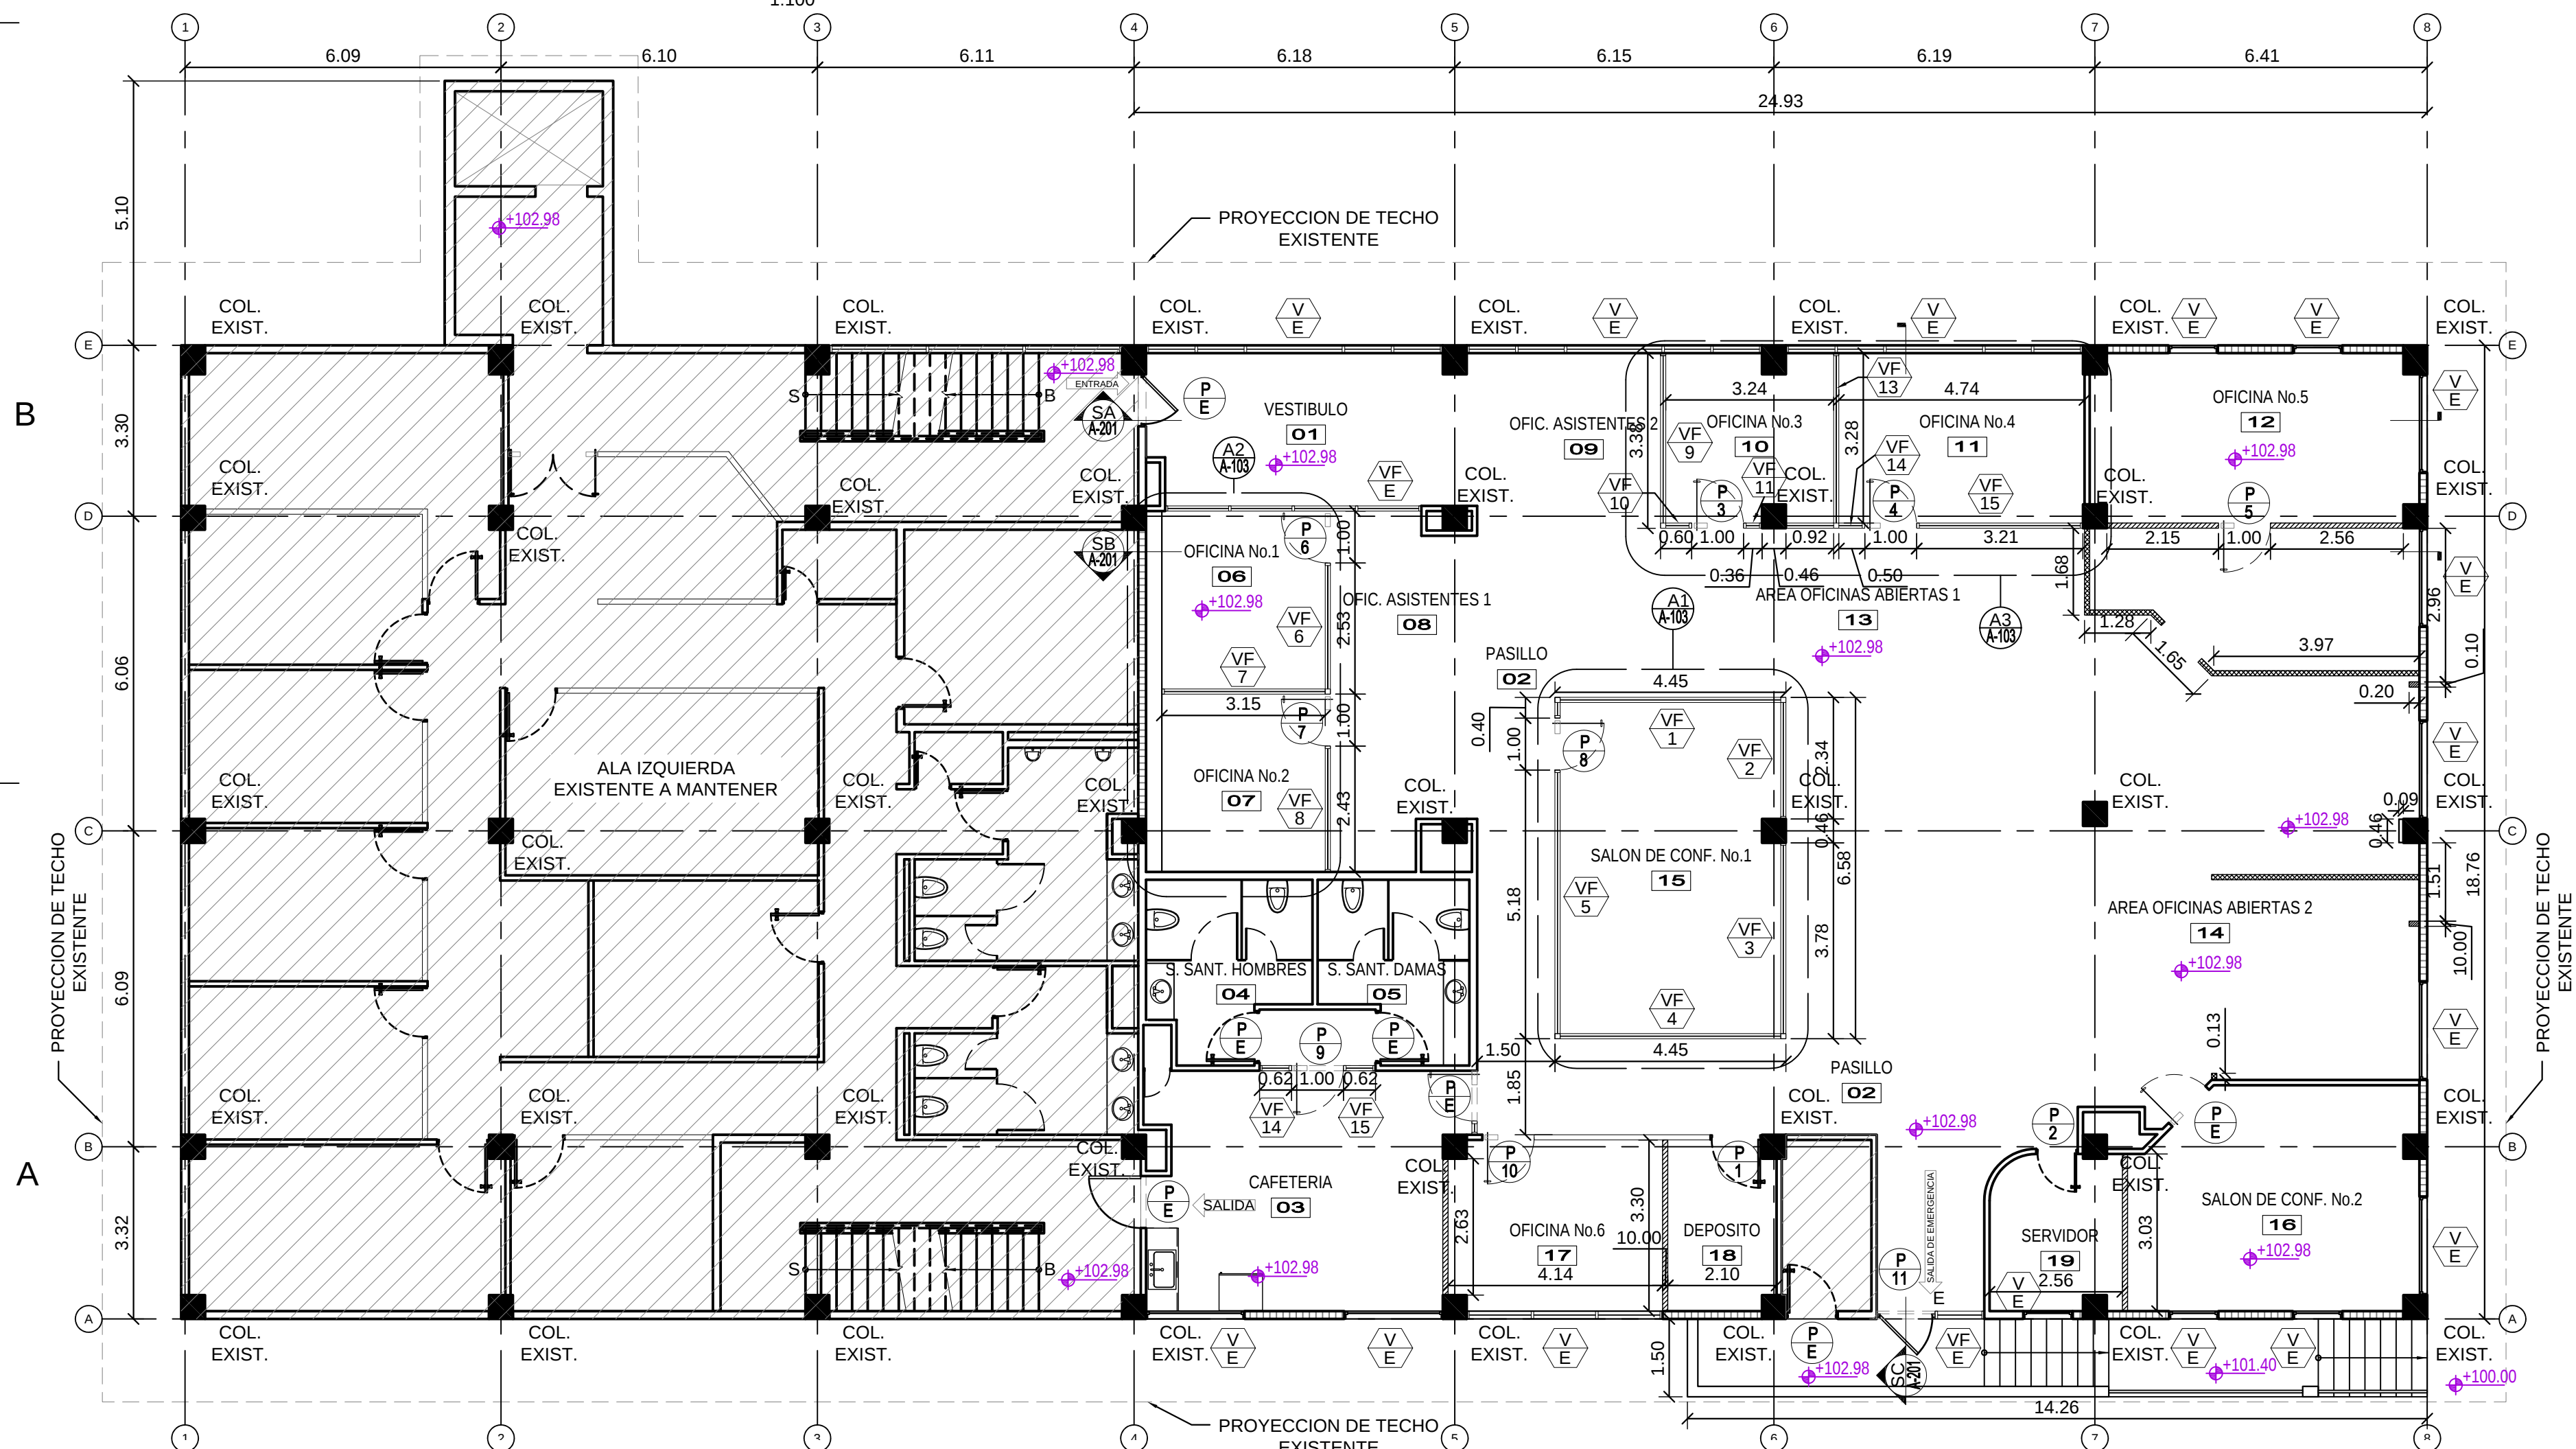


PLANTA ARQUITECTONICA NUEVA - NIVEL 100

CUADRO DE ACABADOS					
No	AMBIENTE	PISO	ZOCALO	PARED	CIELO RASO
01	VESTIBULO	EXISTENTE	EXISTENTE	EXISTENTE	CIELO RASO SUSPENDIDO DE FIBRA MINERAL. DIMENSIONES: 2'x2'x3/4" (610 x 610 x 19), MODELO OWA SANDILA. BORDE TIPO (SLT) o (FLB). SISTEMA DE SUSPENSION DE ACERO GALVANIZADO, COLOR ESMALTADO BLANCO.
02	PASILLO	EXISTENTE	EXISTENTE	EXISTENTE	CIELO RASO SUSPENDIDO DE FIBRA MINERAL. DIMENSIONES: 2'x2'x3/4" (610 x 610 x 19), MODELO OWA SANDILA. BORDE TIPO (SLT) o (FLB). SISTEMA DE SUSPENSION DE ACERO GALVANIZADO, COLOR ESMALTADO BLANCO.
03	CAFETERIA	EXISTENTE	EXISTENTE	EXISTENTE	EXISTENTE
04	SERVICIO SANITARIO HOMBRES	EXISTENTE	EXISTENTE	EXISTENTE	EXISTENTE
05	SERVICIO SANITARIO DAMAS	EXISTENTE	EXISTENTE	EXISTENTE	EXISTENTE
06	OFICINA No.1	EXISTENTE	EXISTENTE	ALUMINIO ANODIZADO Y VIDRIO TEMPLADO DE 8 mm DE ESPESOR, DE 2.20 m DE ALTURA	EXISTENTE
07	OFICINA No.2	EXISTENTE	EXISTENTE	ALUMINIO ANODIZADO Y VIDRIO TEMPLADO DE 8 mm DE ESPESOR, DE 2.20 m DE ALTURA	EXISTENTE
08	OFICINA ASISTENTES 1	EXISTENTE	EXISTENTE	EXISTENTE	EXISTENTE
09	OFICINA ASISTENTES 2	EXISTENTE	EXISTENTE	EXISTENTE	CIELO RASO SUSPENDIDO DE FIBRA MINERAL. DIMENSIONES: 2'x2'x3/4" (610 x 610 x 19), MODELO OWA SANDILA. BORDE TIPO (SLT) o (FLB). SISTEMA DE SUSPENSION DE ACERO GALVANIZADO, COLOR ESMALTADO BLANCO.
10	OFICINA No.3	EXISTENTE	EXISTENTE	ALUMINIO ANODIZADO Y VIDRIO TEMPLADO DE 8 mm DE ESPESOR, DE 2.26 m DE ALTURA	CIELO RASO SUSPENDIDO DE FIBRA MINERAL. DIMENSIONES: 2'x2'x3/4" (610 x 610 x 19), MODELO OWA SANDILA. BORDE TIPO (SLT) o (FLB). SISTEMA DE SUSPENSION DE ACERO GALVANIZADO, COLOR ESMALTADO BLANCO.
11	OFICINA No.4	EXISTENTE	EXISTENTE	ALUMINIO ANODIZADO Y VIDRIO TEMPLADO DE 8 mm DE ESPESOR, DE 2.26 m DE ALTURA	CIELO RASO SUSPENDIDO DE FIBRA MINERAL. DIMENSIONES: 2'x2'x3/4" (610 x 610 x 19), MODELO OWA SANDILA. BORDE TIPO (SLT) o (FLB). SISTEMA DE SUSPENSION DE ACERO GALVANIZADO, COLOR ESMALTADO BLANCO.
12	OFICINA No.5	EXISTENTE	EXISTENTE	ESTRUCTURA DE TRACKS Y STUDS CALIBRE 26, DE 3 1/2", FORRADA CON LAMINAS DE GYPSUM DE 1/2" RESISTENTE AL FUEGO, AISLANTE DE FIBRA DE LANA O R11, SELLADOR + MANOS DE PINTURA LATEX	CIELO RASO SUSPENDIDO DE FIBRA MINERAL. DIMENSIONES: 2'x2'x3/4" (610 x 610 x 19), MODELO OWA SANDILA. BORDE TIPO (SLT) o (FLB). SISTEMA DE SUSPENSION DE ACERO GALVANIZADO, COLOR ESMALTADO BLANCO.
13	AREA OFIC. ABIERTAS 1	EXISTENTE	EXISTENTE	EXISTENTE	CIELO RASO SUSPENDIDO DE FIBRA MINERAL. DIMENSIONES: 2'x2'x3/4" (610 x 610 x 19), MODELO OWA SANDILA. BORDE TIPO (SLT) o (FLB). SISTEMA DE SUSPENSION DE ACERO GALVANIZADO, COLOR ESMALTADO BLANCO.
14	AREA OFIC. ABIERTAS 2	EXISTENTE	EXISTENTE	EXISTENTE	CIELO RASO SUSPENDIDO DE FIBRA MINERAL. DIMENSIONES: 2'x2'x3/4" (610 x 610 x 19), MODELO OWA SANDILA. BORDE TIPO (SLT) o (FLB). SISTEMA DE SUSPENSION DE ACERO GALVANIZADO, COLOR ESMALTADO BLANCO.
15	SALON DE CONF. No.1	EXISTENTE	EXISTENTE	ALUMINIO ANODIZADO Y VIDRIO TEMPLADO DE 8 mm DE ESPESOR, DE 2.20 m DE ALTURA	CIELO RASO DE LAMINAS DE GYPSUM DE 12.7 mm. ESTRUCTURA DE TRACK Y STUDS, DOS MANOS DE PINTURA 100% ACRILICA, COLOR BLANCO MATE
16	SALON DE CONF. No.2	EXISTENTE	EXISTENTE	EXISTENTE	CIELO RASO SUSPENDIDO DE FIBRA MINERAL. DIMENSIONES: 2'x2'x3/4" (610 x 610 x 19), MODELO OWA SANDILA. BORDE TIPO (SLT) o (FLB). SISTEMA DE SUSPENSION DE ACERO GALVANIZADO, COLOR ESMALTADO BLANCO.
17	OFICINA No.6	EXISTENTE	EXISTENTE	ESTRUCTURA DE TRACKS Y STUDS CALIBRE 26, DE 3 1/2", FORRADA CON LAMINAS DE GYPSUM DE 1/2" RESISTENTE AL FUEGO, AISLANTE DE FIBRA DE LANA O R11, SELLADOR + MANOS DE PINTURA LATEX	CIELO RASO SUSPENDIDO DE FIBRA MINERAL. DIMENSIONES: 2'x2'x3/4" (610 x 610 x 19), MODELO OWA SANDILA. BORDE TIPO (SLT) o (FLB). SISTEMA DE SUSPENSION DE ACERO GALVANIZADO, COLOR ESMALTADO BLANCO.
18	DEPOSITO	EXISTENTE	EXISTENTE	ESTRUCTURA DE TRACKS Y STUDS CALIBRE 26, DE 3 1/2", FORRADA CON LAMINAS DE GYPSUM DE 1/2" RESISTENTE AL FUEGO, AISLANTE DE FIBRA DE LANA O R11, SELLADOR + MANOS DE PINTURA LATEX	CIELO RASO SUSPENDIDO DE FIBRA MINERAL. DIMENSIONES: 2'x2'x3/4" (610 x 610 x 19), MODELO OWA SANDILA. BORDE TIPO (SLT) o (FLB). SISTEMA DE SUSPENSION DE ACERO GALVANIZADO, COLOR ESMALTADO BLANCO.
19	SERVIDOR	EXISTENTE	EXISTENTE	ESTRUCTURA DE TRACKS Y STUDS CALIBRE 26, DE 3 1/2", FORRADA CON LAMINAS DE GYPSUM DE 1/2" RESISTENTE AL FUEGO, AISLANTE DE FIBRA DE LANA O R11, SELLADOR + MANOS DE PINTURA LATEX	CIELO RASO SUSPENDIDO DE FIBRA MINERAL. DIMENSIONES: 2'x2'x3/4" (610 x 610 x 19), MODELO OWA SANDILA. BORDE TIPO (SLT) o (FLB). SISTEMA DE SUSPENSION DE ACERO GALVANIZADO, COLOR ESMALTADO BLANCO.

NOTA: TODOS LOS MATERIALES A UTILIZAR EN LA CONSTRUCCION ASI COMO ACABADOS Y PINTURAS UTILIZADAS EN EL PROYECTOS DEBERAN SER RESISTENTES AL FUEGO COMO MINIMO 1 1/2 HORA.

LEYENDA DE PAREDES	
	PAREDES A DEMOLER
	PAREDES NUEVAS DE GYPSUM
	PAREDES EXISTENTES
	DIVISIONES MOVILES DE MOBILIARIO
	PAREDES DE VIDRIO Y ESTRUCTURA DE ALUMINIO

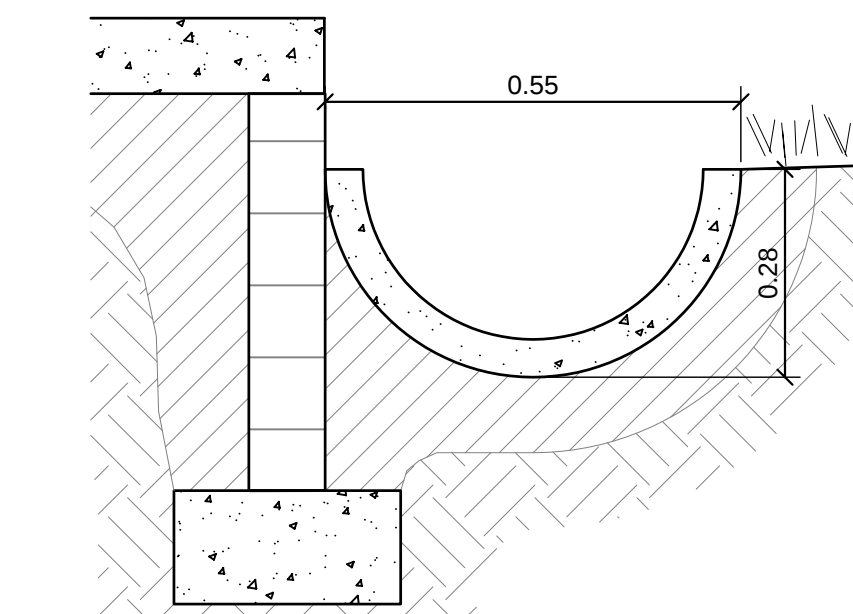

DETALLE DE MEDIA CAÑA EXISTENTE

CUADRO DE AREAS NUEVAS			
AMBIENTE	NOMBRE	AREA	%
AREAS COMUNES			
04	Baño Hombres	9.75	2%
05	Baño Damas	9.15	2%
03	Cafeteria	19.20	4%
02	Circulación	83.08	19%
Sub-Total		121.18	28%
OPS			
12	Oficina 1 (Jefe)	20.60	5%
14	Area Abierta OPS	70.47	16%
16	Salón de Conferencias No.2	22.95	5%
19	Deposito OPS	7.85	2%
Sub-Total		121.87	28%
CINUP			
06	Oficina No.1	11.5	3%
07	Oficina No.2	11.15	3%
08	Area de asistentes	17.95	4%
17	Oficina No.6 / Deposito	13.50	3%
15	1/2 Salón de Conferencias No.1	14.65	3%
Sub-Total		68.75	16%
UNISDR			
09	Administración	6.87	2%
10	Oficina 3 (Oficial Reg.)	11.60	3%
11	Oficina 4 (Jefe)	16.00	4%
13	Area abierta	70.86	16%
18	Deposito	6.83	2%
15	1/2 Salón de Conferencias No.1	14.65	3%
Sub-Total		126.81	29%
AREA TOTAL m2		438.61	100%
RESUMEN DE AREA m2			
AREA OPS	168.39	38.39%	
AREA CINUP	95.90	21.66%	
AREA UNISDR	175.22	39.95%	

FIVE STAR ARCHITECTS, S.A.
Tel.: 507-2640104 | www.fivestarsarchitects.com
e-mail: info@fivestarsarchitects.com

DISENO:	F.S.A.	FECHA:	Nov - 2016
DIBUJO:	F.S.A.	REVISADO POR:	-
CALCULO:	-	ESCALA:	INDICADAS
PROYECTO No.:	2016-21	NOMBRE ARCHIVO	A-101-R1

COPYRIGHT: FIVE STAR ARCHITECTS, S.A.

PROYECTO: REMODELACION PISO 1, ALA ESTE, EDIFICIO 128

CONTENIDO: PLANTA ARQUITECTONICA

UBICACION: CIUDAD DEL SABER, CALLE ARNOLDO CANO AROSEMENA, CORREGIMIENTO ANCON, DISTRITO DE PANAMA, REP. DE PANAMA

A-102
HOJA: 2 DE: 11

PROPIETARIO: FUNDACION CIUDAD DEL SABER

PROPIETARIO / REPRESENTANTE LEGAL:

INGENIERO MUNICIPAL

VICTOR IVAN ARAUZ G.
ARQUITECTO ESTRUCTURAL
Licencia No. 2005-057-002

F I R M A
Ley 15 del 26 de Enero de 1959
Junta Técnica de Ingeniería y Arquitectura